



Veřejná zakázka malého rozsahu na služby
Geodetické zaměření areálu bývalé SŠ ul. Stará 2702/100, Ústí nad Labem

A) Rozsah objektu

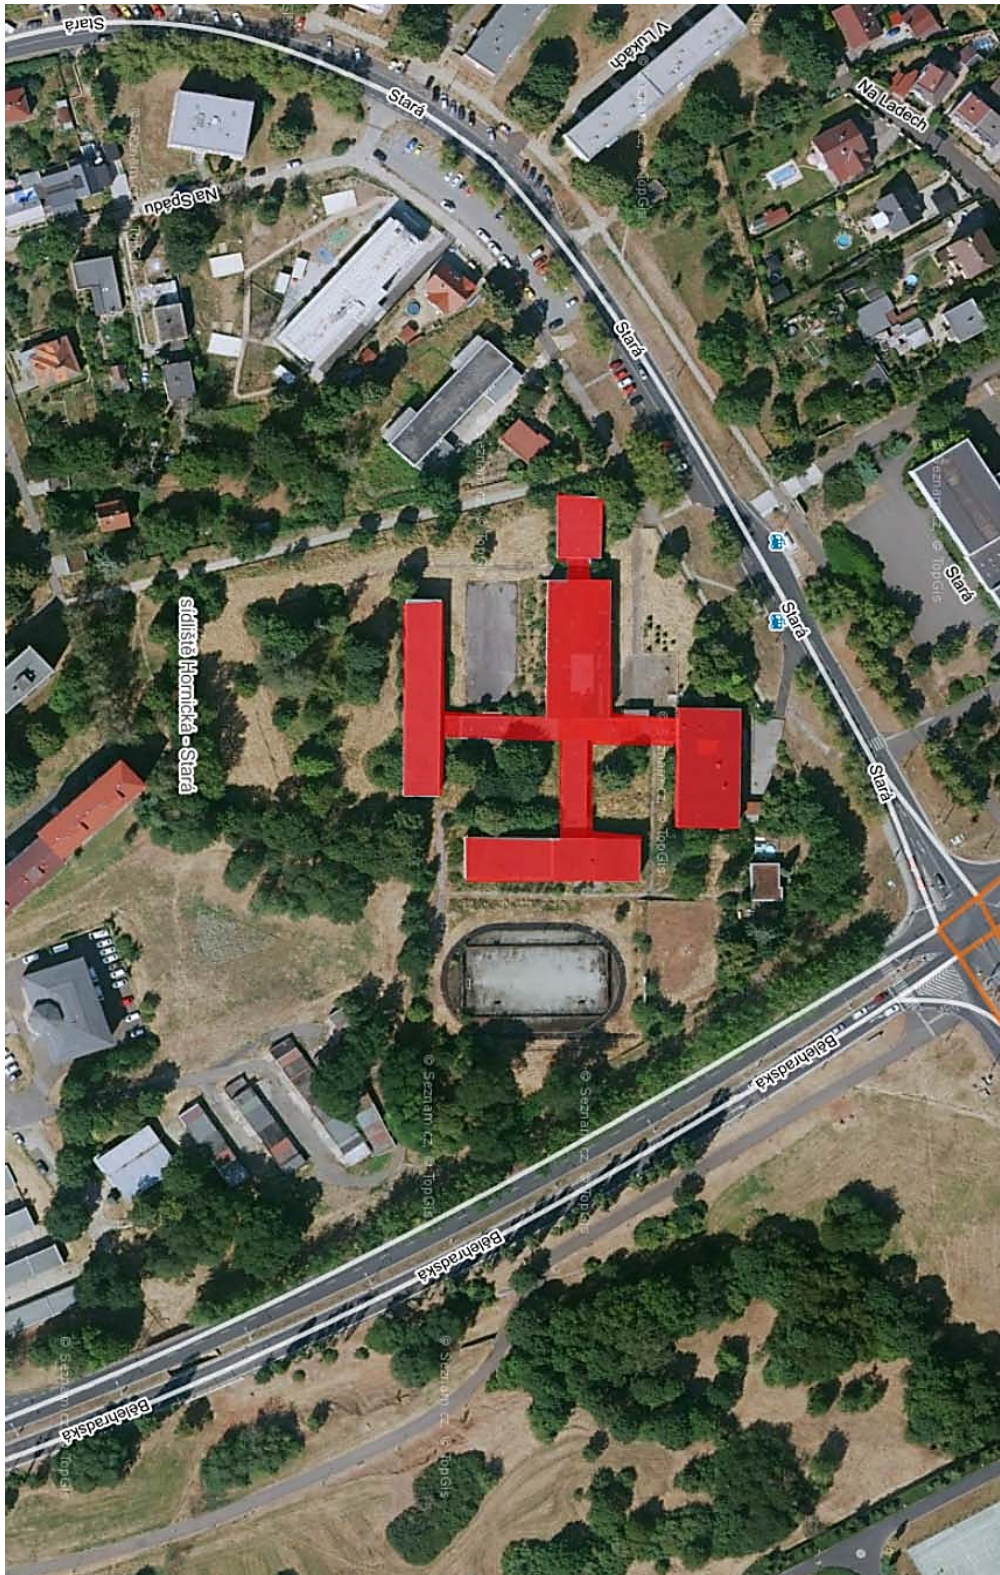

Veřejná zakázka malého rozsahu na služby
Geodetické zaměření areálu bývalé SŠ ul. Stará 2702/100, Ústí nad Labem

B) Rozsah situace

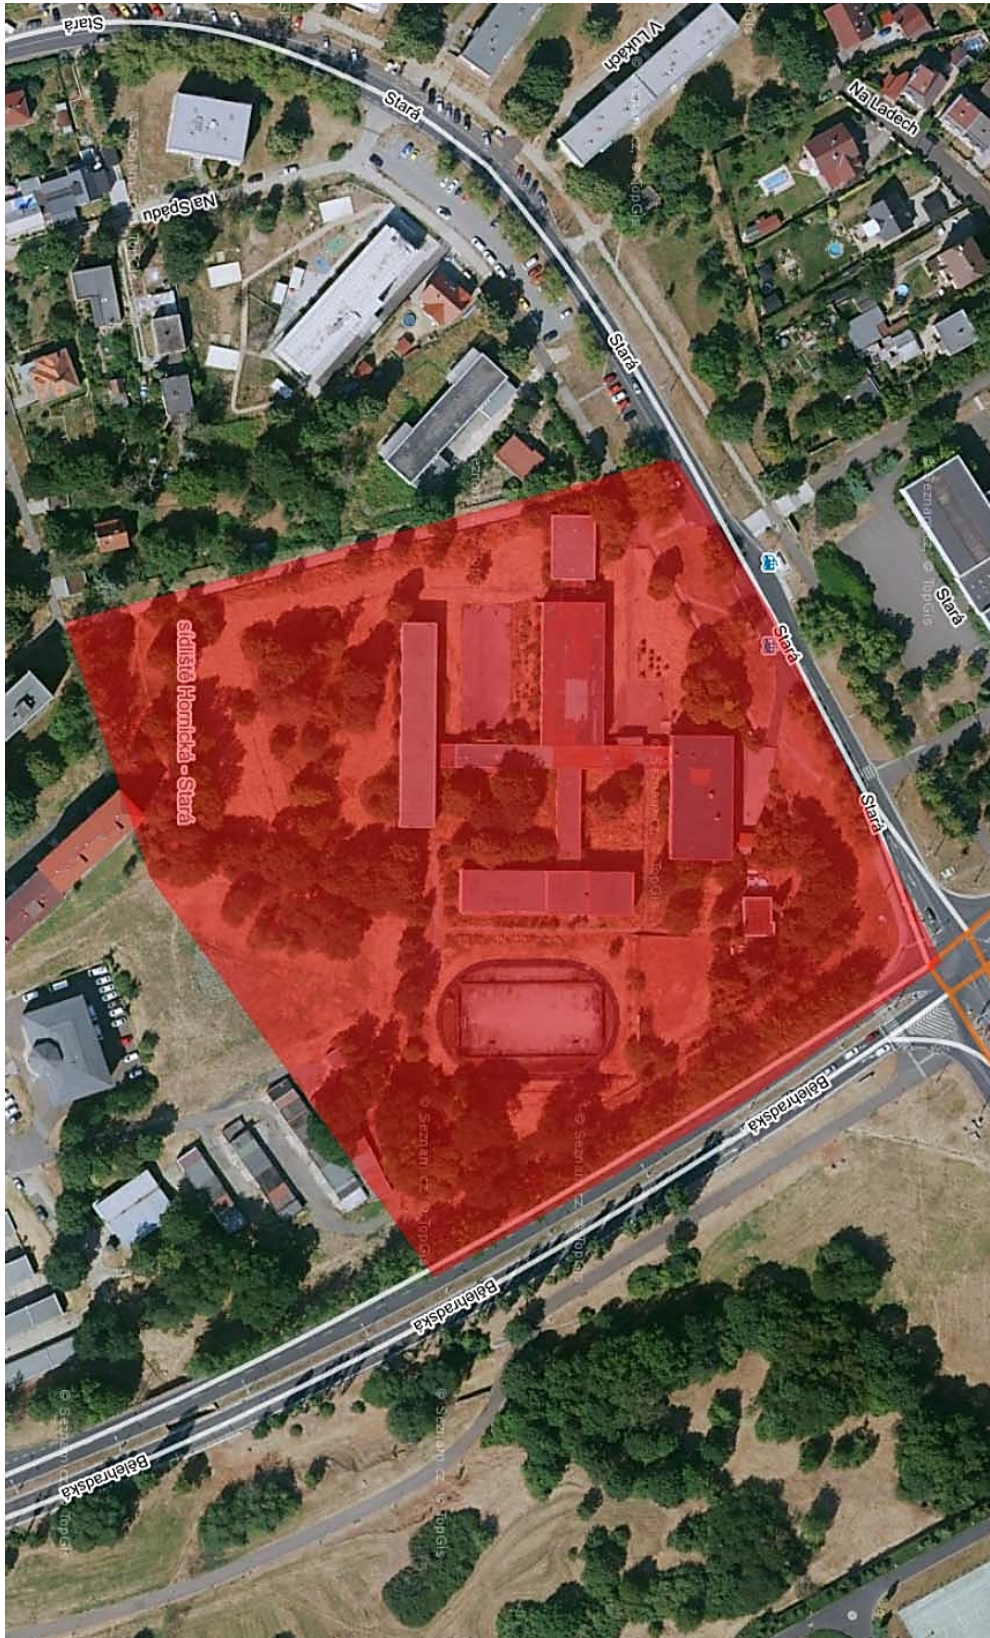

Veřejná zakázka malého rozsahu na služby
Geodetické zaměření areálu bývalé SŠ ul. Stará 2702/100, Ústí nad Labem

C) Rozsah katastr

