


VÝKAZ DOSAVADNÍHO A NOVÉHO STAVU ÚDAJŮ KATASTRU NEMOVITOSTÍ

Dosavadní stav				Nový stav											
Označení pozemku parc. číslem	Výměra parcely		Druh pozemku	Označení pozemku parc. číslem	Výměra parcely		Druh pozemku	Typ stavby	Způsob určení výměr	Porovnání se stavem evidence právních vztahů					
	ha	m ²	Způsob využití		ha	m ²	Způsob využití	Způsob využití		Díl přechází z pozemku označeného v katastru nemovitostí	dřívejší poz. evidenci	Číslo listu vlastnictví	Výměra dílu		Označení dílu
694/4	1	04	09	lesní poz.	694/4	60	93	lesní poz.		2	694/4	9	60	93	
						43	16	lesní poz.			694/4				
	1	04	09			1	04	09							

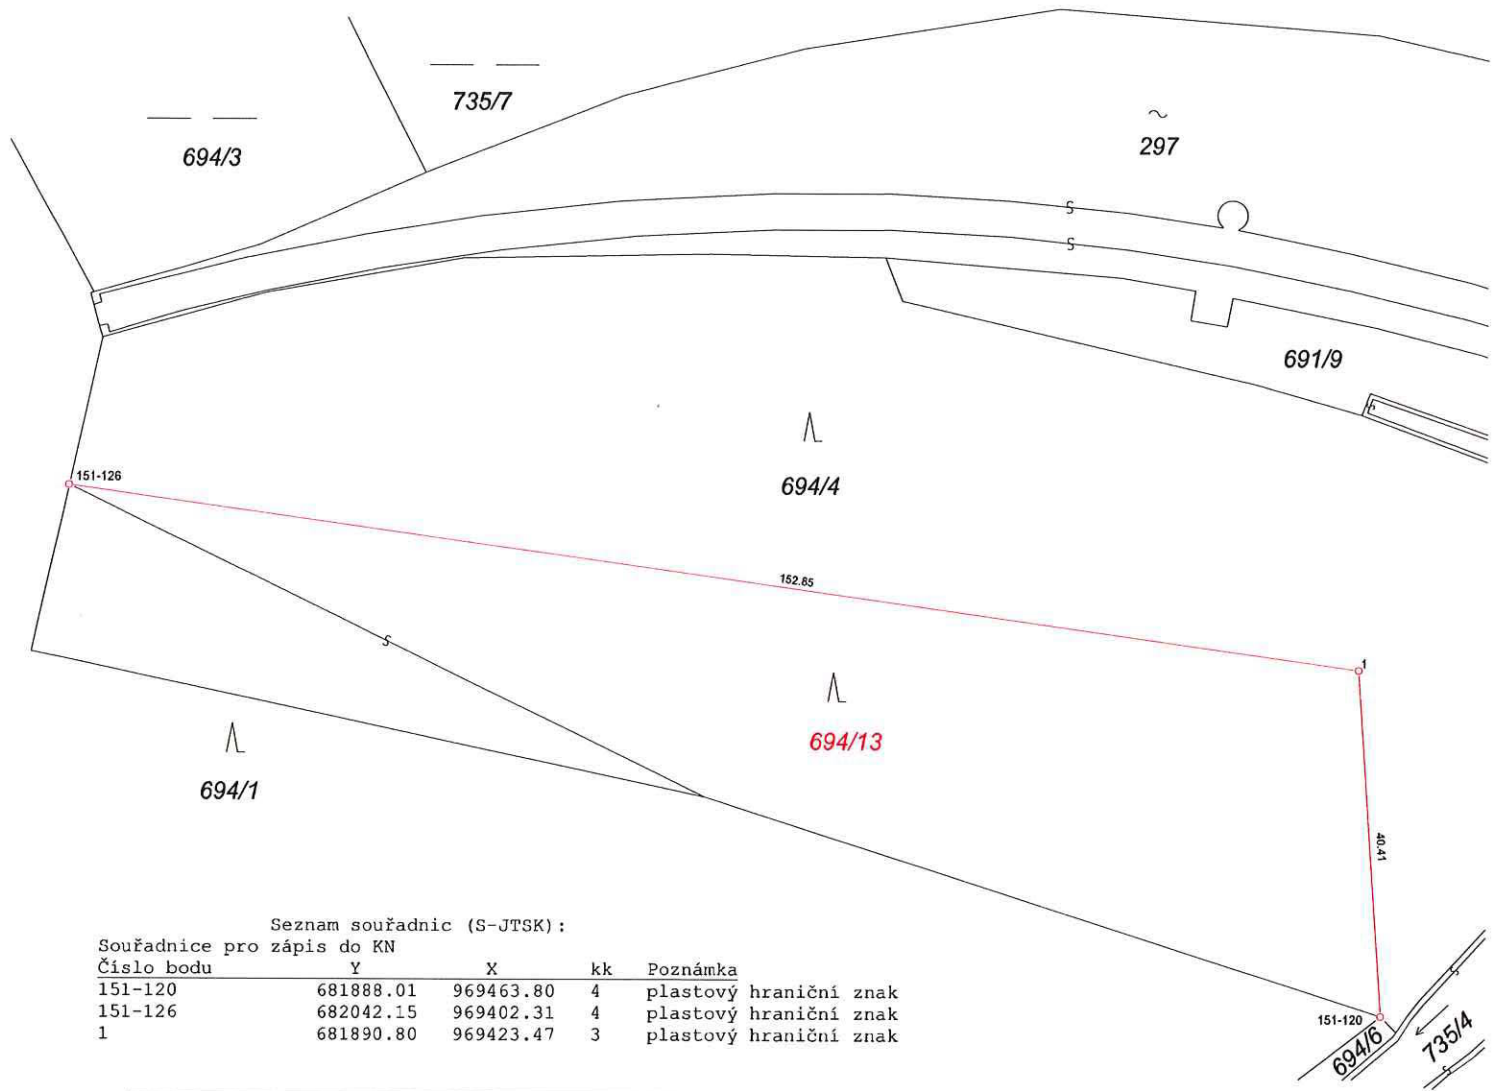

Seznam souřadnic (S-JTSK):

Souřadnice pro zápis do KN				
Číslo bodu	Y	X	kk	Poznámka
151-120	681888.01	969463.80	4	plastový hraniční znak
151-126	682042.15	969402.31	4	plastový hraniční znak
1	681890.80	969423.47	3	plastový hraniční znak

GEOMETRICKÝ PLÁN pro Rozdělení pozemku	Geometrický plán ověřil úředně oprávněný zeměměřický inženýr	Stejnopis ověřil úředně oprávněný zeměměřický inženýr:
	Jméno, příjmení: [REDACTED]	[REDACTED]
	Číslo položky seznamu úředně oprávněných zeměměřických inženýrů: 2470/2009	Číslo položky seznamu úředně oprávněných zeměměřických inženýrů: 2470/2009
	Dne: 22.12.2017 Číslo: 225/2017	Dne: 8.1.2018 Číslo: 8/2018
	Náležitostmi a přesností odpovídá právním předpisům.	Tento stejnopis odpovídá geometrickému plánu v elektronické podobě uloženému v dokumentaci katastrálního úřadu.
Vyhotovitel: Povodí Labe, státní podnik Víta Nejedlého 951, Hradec Králové IČ: 70890005, tel.: 495088706 Číslo plánu: 1216-2/2017 Okres: Jablonec nad Nisou Obec: Bedřichov Kat. území: Bedřichov u Jablonce nad Nisou Mapový list: Liberec 2-4/32 Dosavadním vlastníkům pozemků byla poskytnuta možnost seznámit se v terénu s průběhem navrhovaných nových hranic, které byly označeny předepsaným způsobem. viz. seznam souřadnic	Katastrální úřad souhlasí s očištěním parcel. KÚ pro Liberecký kraj KP Jablonec nad Nisou PGP - 1414/2017 2018.01.08 14:19:01 CET	Ověření stejnopisu geometrického plánu v listinné podobě. <div style="background-color: black; width: 100px; height: 100px; margin: 0 auto;"></div>