



2021001554  
(114-2/182/21/VB)

## SMLOUVA

### o budoucí smlouvě o zřízení věcného břemene – služebnosti inženýrské sítě

kterou uzavřely ve smyslu zákona č. 89/2012 Sb., občanského zákoníku a ve smyslu ust. § 104 odst. 3 zákona č. 127/2005 Sb., o elektronických komunikacích a o změně některých souvisejících zákonů

#### ČLÁNEK I. - SMLUVNÍ STRANY:

statutární město České Budějovice

sídlo: nám. Přemysla Otakara II. 1/1, 370 92 České Budějovice  
IČO: 002 44 732  
DIČ: CZ00244732  
zastoupený: JUDr. Lud'kou Starkovou,  
vedoucí majetkového odboru Magistrátu města České Budějovice,  
na základě plné moci ze dne 25.4.2014, č.j. KP-PO/169/2014/EPM/63

dále jen „budoucí povinný“

a

STARNET, s.r.o.

sídlo: Žižkova tř. 226/3, 370 01 České Budějovice  
IČO: 260 41 561  
DIČ: CZ26041561  
zastoupená: [redacted] jednatelem  
zapsaná: v obchodním rejstříku vedeném Krajským soudem v Českých Budějovicích, oddíl C, vložka 10801

dále jen „budoucí oprávněný“

#### ČLÁNEK II. - ÚVODNÍ USTANOVENÍ:

1. Budoucí povinný prohlašuje, že je vlastníkem nemovitosti - pozemků parc.č. 2061/633, 2061/805, 2061/829, 2061/830, 2015/64, 2061/768, 2015/8, 2015/55, 2015/85, 2014/54, 2014/1, 2015/118, 2015/116, 2015/119, 2835, 2061/909, 2834, 2836, 2061/140, 2014/60, 2211/2, 2015/181 a 2014/8, všech zapsaných na LV č. 1 v katastrálním území České Budějovice 2, pro obec České Budějovice a okres České Budějovice (dále jen „služebný pozemek“).
2. V souladu se záměrem budoucího oprávněného uložit zemní liniovou stavbu – chráničky HDPE pro podzemní optické vedení – datové kabely (dále jen „stavba“) na služebný pozemek, uzavírají smluvní strany tuto smlouvu o smlouvě budoucí o zřízení věcného břemene – služebnosti inženýrské sítě.

#### ČLÁNEK III. - PŘEDMĚT SMLOUVY:

1. Předmětem této smlouvy je sjednání závazku obou smluvních stran po dokončení - resp. převzetí dokončené stavby budoucím oprávněným od jejího zhotovitele, uzavřít podle § 1267 a násl. zákona č. 89/2012 Sb., občanský zákoník, v platném znění smlouvu o zřízení věcného břemene – služebnosti inženýrské sítě, a to nejpozději do 8 let od okamžiku účinnosti této smlouvy.
2. Budoucí povinný touto smlouvou budoucímu oprávněnému, formou věcného břemene – služebnosti inženýrské sítě, umožní zřídit právo využít služebný pozemek pro účely spočívající v uložení chrániček HDPE pro podzemní optické vedení – datové kabely do částí služebného pozemku a v právu vstupu a vjezdu na služebný pozemek za účelem zajištění údržby, provozu a odstraňování poruch včetně úprav, obnovy, výměny, modernizace a včetně jejich odstranění.
3. Průběh a rozsah věcného břemene bude vymezen v geometrickém plánu a stane se nedílnou součástí smlouvy o zřízení věcného břemene – služebnosti inženýrské sítě. Rozsah věcného břemene bude zaměřen včetně ochranného pásma a jeho plocha bude uvedena v m<sup>2</sup>.
4. Budoucí oprávněný se zavazuje na své náklady zajistit vyhotovení geometrického plánu, vyhotovení smlouvy o VB včetně návrhu na zahájení řízení, podání návrhu na zahájení řízení na příslušné KP KÚ včetně úhrady správních poplatků s tím spojených.
5. Budoucí oprávněný se zavazuje vyzvat před uplynutím lhůty sjednané v odstavci 1. tohoto článku budoucího obtíženého k uzavření smlouvy. Výzva k uzavření smlouvy bude odeslána nejpozději 1 měsíc před uplynutím sjednané lhůty.



**ČLÁNEK IV. - PODSTATNÉ NÁLEŽITOSTI SMLOUVY O ZŘÍZENÍ VĚCNÉHO BŘEMENE:**

1. Věcné břemeno – služebnost inženýrské sítě bude zřízeno na dobu časově neomezenou.
2. Věcné břemeno - služebnost bude zřízeno **úplatně** a dle „Zásad projednávání a schvalování smluv o zřízení věcných břemen“. K takto stanovené úplatě bude připočítána zákonná sazba DPH.
3. Jednorázová úplata bude budoucímu obtíženému uhrazena na základě daňového dokladu – faktury s termínem splatnosti min. 21 dnů vystavené budoucím obtížným do 30 dnů od doručení oznámení o povolení vkladu do katastru nemovitostí dle konečné smlouvy (doručení změnového listu vlastnictví) na adresu fakturační společnosti budoucí obtíženě.

**ČLÁNEK V. - ZÁVĚREČNÁ USTANOVENÍ:**

1. Umístění stavby je patrné z přiloženého situačního snímku (popř. snímku katastrální mapy), jenž je nedílnou součástí této smlouvy. **Stavba bude koordinována s případnými investičními akcemi statutárního města České Budějovice v tomto území.**
2. Tato smlouva nabývá platnosti a účinnosti dnem jejího podpisu zástupci obou smluvních stran. Práva a povinnosti vyplývající z této smlouvy přechází v plném rozsahu i na právní nástupce obou smluvních stran.
3. V případě, že stavba nebude z jakýchkoliv důvodů realizována nebo pokud služební pozemek nebude dotčen, nejsou smluvní strany výše uvedenými závazky vázány. Budoucí oprávněný tuto skutečnost písemně oznámí budoucímu povinnému.
4. Budoucí oprávněný se zavazuje, že při realizaci výše uvedené stavby bude co nejvíce šetřit práva vlastníka služebného pozemku. Vznikne-li vlastníkovému služebnému pozemku majetková újma způsobená v důsledku činností uvedených v čl. II., budoucí oprávněný tuto újmu uhradí.
5. Budoucí oprávněný se zavazuje, že při provádění stavby bude postupovat v souladu s vyjádřeními příslušných odborů Magistrátu města České Budějovice, která jsou nedílnou součástí této smlouvy jako její příloha.
6. Smluvní strany mohou měnit, doplňovat a upřesňovat tuto smlouvu pouze oboustranně odsouhlasenými a běžně číslovanými písemnými dodatky.
7. Smlouva je vyhotovena ve 4 stejnopisech, z nichž každý má platnost originálu. Budoucí oprávněný obdrží 2 její vyhotovení. Zbýlá 2 vyhotovení jsou určena pro budoucího povinného.
8. Smluvní strany prohlašují, že si tuto smlouvu před podpisem přečetly, s jejím obsahem souhlasí a na důkaz toho připojují své vlastnoruční podpisy.
9. Uzavření této smlouvy bylo schváleno usnesením rady města č. 1011./2021 ze dne 23.08.2021.
10. Smluvní strany berou na vědomí, že za podmínek vyplývajících ze zákona č. 340/2015 Sb., v platném znění, podléhá tato smlouva uveřejnění v registru smluv, přičemž uveřejnění dle tohoto zákona zajistí Budoucí povinný způsobem, v rozsahu a ve lhůtách z něho vyplývajících. Smluvní strany si ujednávají, že Budoucí povinný je oprávněn bez omezení provést uveřejnění úplného znění této smlouvy včetně všech příloh v registru smluv i v případě, že povinnost k jejímu uveřejnění ze zákona dle předchozí věty nevyplyvá, jakož i uveřejnění na oficiálních webových stránkách města České Budějovice. Smluvní strany berou dále na vědomí, že Budoucí povinný je povinen tuto smlouvu či skutečnosti z ní vyplývající uveřejnit nebo poskytnout třetím osobám, pokud takový postup vyplývá z příslušných právních předpisů. Pro účely uveřejňování či poskytování dle předchozích vět smluvní strany současně shodně prohlašují, že žádnou část této smlouvy nepovažují za své obchodní tajemství bránící jejímu uveřejnění či poskytnutí. Ujednání dle tohoto odstavce se vztahují i na všechny případné dodatky k této smlouvě, jejichž prostřednictvím je tato smlouva měněna či ukončována.

- PŘÍLOHA Č.1:** Situační snímek – nedílná součást této smlouvy  
**PŘÍLOHA Č.2:** Vyjádření odboru SVS ze dne 28.5.2021, čj. OSVS/2738/2021/Klí  
**PŘÍLOHA Č.3:** Vyjádření odboru ÚHA ze dne 25.2.2020, čj. ÚHA/88/2020/Kl a ze dne 9.6.2021 čj. ÚHA/263/2021/Kl  
**PŘÍLOHA Č.4:** Zásady projednávání a schvalování smluv o zřízení věcných břemen (služebnosti a reálných břemen)

V Českých Budějovicích, dne: 14-10-2021


Za budoucího obtíženého:

V Českých Budějovicích, dne: 14-10-2021

Za budoucího oprávněného:




JUDr. Lud'ka Starková  
vedoucí majetkového odboru  
Mm České Budějovice

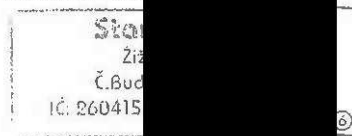

jednatel/společnosti  
STARNET s.r.o.



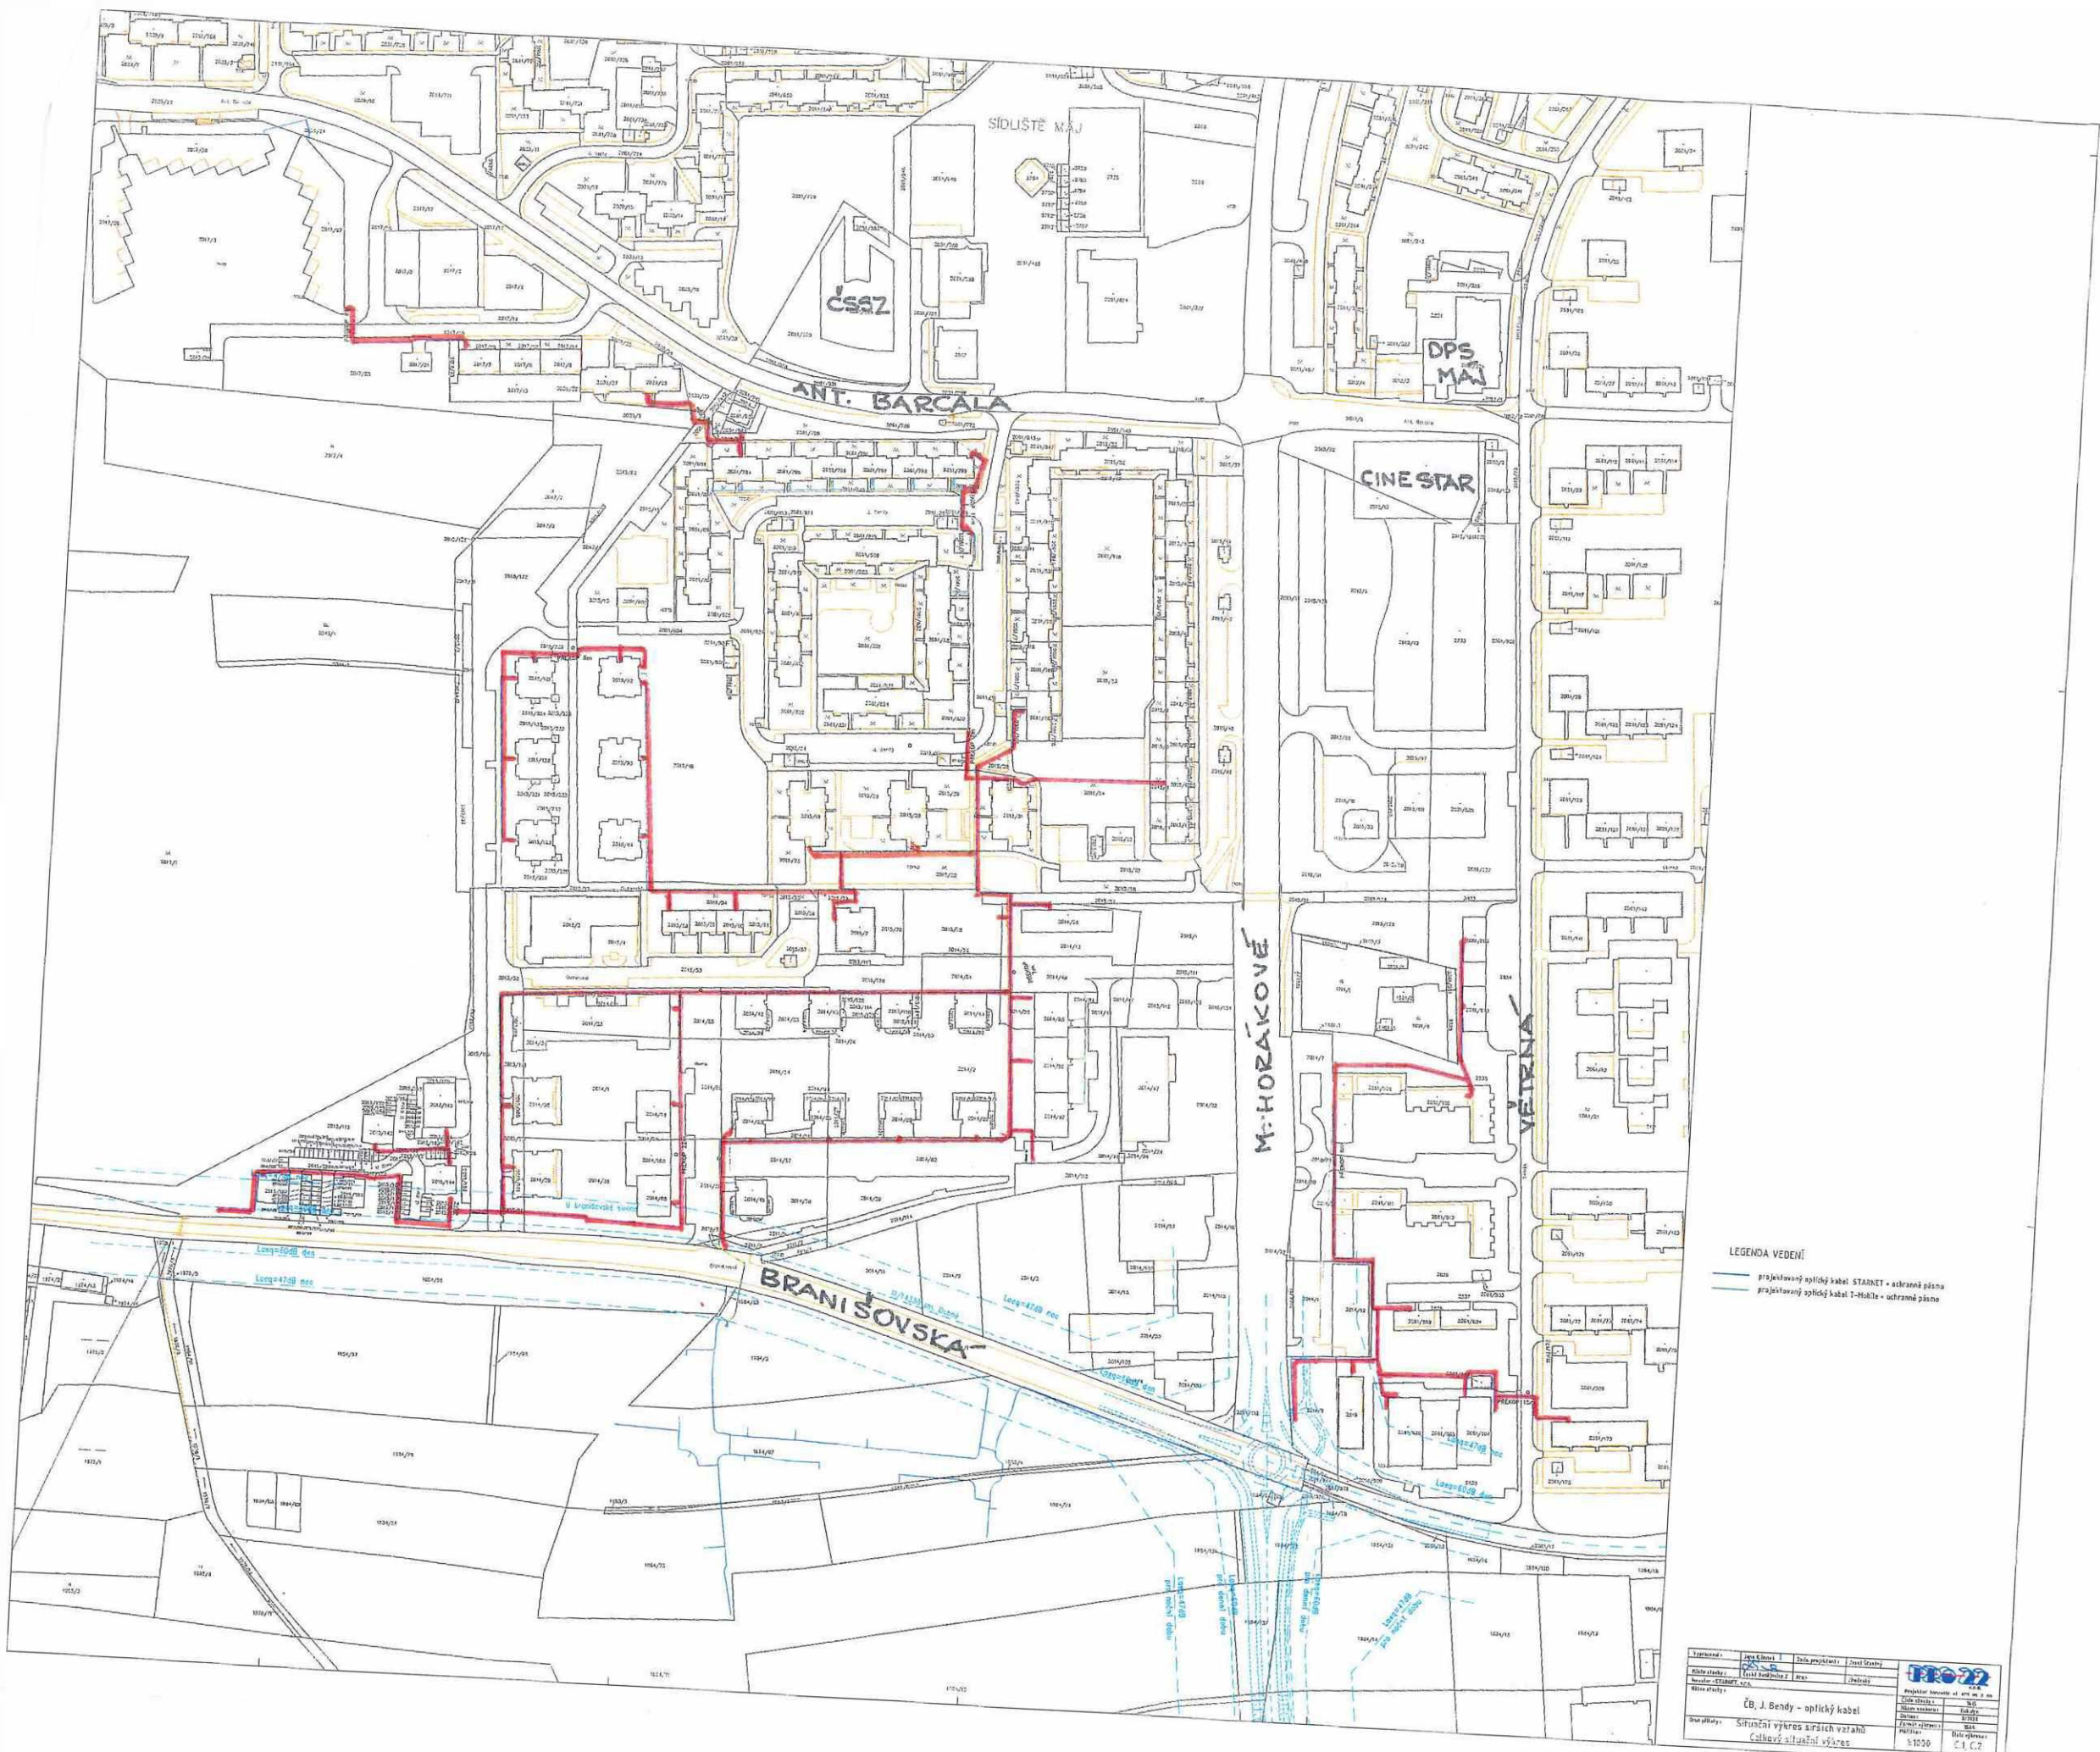

|               |                      |                   |                      |   |
|---------------|----------------------|-------------------|----------------------|---|
| Stavba:       | optický kabel        | Stav. projektant: | Jiří Bendy           |   |
| Objekt:       | optický kabel        | Stav. objekt:     | optický kabel        |   |
| Stavba číslo: | 10000000000000000000 | Stav. číslo:      | 10000000000000000000 | Projektová kancelář s.r.l.<br>ČB, J. Bendy - optický kabel<br>Sférický výkres s příslušnými<br>Geografickými souřadnicemi |
| Stavba číslo: | 10000000000000000000 | Stav. číslo:      | 10000000000000000000 | 1:1000<br>ČA, C.1   |



# Statutární město České Budějovice

Magistrát města České Budějovice  
Odbor správy veřejných statků  
Náměstí Přemysla Otakara II., č. 1/1

|                                  |
|----------------------------------|
| Magistrát města České Budějovice |
| Město České Budějovice           |
| Přemysla Otakara II. 1/1         |
| Číslo: 116/1687/21               |
| Přijal:                          |

Magistrát města České Budějovice  
Odbor správy veřejných statků  
Nám. Přemysla Otakara II., č.1/1  
370 92 České Budějovice

## Majetkový odbor

- zde -

Internet: <http://www.c-budejovice.cz>

Značka:

OSVS/ 2738/2021/ Klí

Vyřizuje:

J. Klímová

P. Dominová

Tel.:

386 802 504

386 802 517

E-mail:

[klimovaj@c-budejovice.cz](mailto:klimovaj@c-budejovice.cz)

Datum:

28.5.2021

## Vyjádření ke stavbě sdělovacího zařízení, pro územní řízení

### Stavba: ČB, J.Bendy – optokabel STARNET

*K Vaší žádosti o vyjádření k výše uvedené akci sdělujeme následující:*

Stavba řeší pokládku kabelu společnosti STARNET s.r.o.. Sdělovací vedení bude dle předloženého výkresu situace umístěno v lokalitách ulic J.Bendy, A.Barcala, Dubenská, U Lesa, Spojovací, Branišovská, M.Horákové na sídlišti Máj v Českých Budějovicích parc.č. 2061/633, 2061/805, 2061/829, 2061/830, 2015/64, 2061/768, 2015/8, 2015/55, 2015/85, 2014/54, 2014/1, 2015/118, 2015/116, 2015/119, 2835, 2061/909, 2834, 2836, 2061/140, 2014/60, 2211/2, 2015/181 k.ú. ČB2.

Níže uvedené vyjádření má platnost jeden kalendářní rok ode dne vydání.

### OSVS, odd. správy komunikací

Z hlediska správce komunikací k projektu stavby **nemáme připomínky**, za dodržení níže uvedených podmínek:

1. *Opravy povrchu chodníků o šířce menší než 2,5m budou provedeny v celé šířce s tím, že v šířce výkopu budou plnohodnotně opraveny podkladové vrstvy. Kryt chodníku bude opraven jemnozrnným asfaltovým kobercem v tl.40-60mm.*
2. *Pokud bude dotčený chodník ze zámkové dlažby, bude předlážděn v celé šířce.*
3. *Chodníkové obrubníky budou nahrazeny novými.*
4. *Ve zpevněné ploše o šířce větší než 2,5m a menší než 4m bude oprava provedena nejméně v polovině šířky plochy. U širších ploch v šířce nejméně 2m.*
5. *U příčných přechodů sítě pod chodníkem preferujeme použití rovněž bezvýkopové technologie. V případě překopu požadujeme celkové předláždění dotčené plochy.*
6. *Upozorňujeme na nutnost projektování podle platné ČSN 736110 včetně Změny Z1 z února 2010, navrhnout místa pro přecházení se signálními a varovnými pásy pro nevidomé.*
7. *Před započítím stavebních prací na místních komunikacích v majetku Statutárního města České Budějovice bude vydáno Rozhodnutí odboru dopravy a silničního hospodářství Magistrátu města Č.Budějovice o zvláštním užívání komunikace.*
8. *Před započítím stavebních prací na místních komunikacích v majetku Statutárního města České Budějovice bude uzavřena dohoda o zvláštním užívání komunikace na odboru SVS Magistrátu města České Budějovice a uhrazena vyměřená částka.*
9. *Opravu komunikace po uložení sítí bude provádět specializovaná firma (stávající chodníky a komunikace).*
10. *Je nutné dodržet požadavky vyhlášky č.398/2009 Sb. o obecných technických požadavcích zabezpečujících bezbariérové užívání stavby. Platností této vyhlášky se ruší vyhláška č.369/2001 Sb.*
11. *Při zpracování projektové dokumentace požádejte o vyjádření k projektu správce veřejného osvětlení (Dopravní podnik města České Budějovice, a.s., Novohradská 738/40, 370 33 Č.*



Budějovice, tel.: 800 055 555, mail: edispecer.t@dpmcb.cz) a správce světelné signalizace (SWARCO TRAFFIC CZ, s.r.o., Dolní 1, 372 14 Č. Budějovice tel.: 387 310 696).

12. Před zahájením stavby budou vytýčeny stávající kabely VO (Dopravní podnik města České Budějovice, a.s., tel. 800 055 555, mail edispecer.t@dpmcb.cz) a kabely světelné signalizace správcem SSZ (SWARCO TRAFFIC CZ, s.r.o. tel.: 387 310 696).
13. Výkopové práce v komunikacích se nepovolují v období mezi 15. listopadem a 1. březnem.
14. Po ukončení stavebních prací požadujeme protokolární předání komunikací majetkovému správci: Mm České Budějovice - odbor SVS, oddělení správy komunikací.
15. Předloženou *projektovou dokumentaci předložte k vyjádření odboru informatiky magistrátu města České Budějovice jako správci optických kabelů ve vlastnictví města České Budějovice.*
16. *Souhlas s provedením výkopových prací, není souhlasem s uložení přípojky do pozemku Statutárního města České Budějovice.*

#### OSVS, oddělení správy veřejné zeleně

Z hlediska správce veřejné zeleně k projektu stavby *nemáme připomínky*, za dodržení níže uvedených podmínek:

1. Požadujeme dodržování podmínek uvedených v normě ČSN 839061 „Ochrana stromů, porostů a vegetačních ploch při stavebních pracích“. Tato norma např. stanovuje, že „hloubené výkopy se nesmí provádět v kořenovém prostoru. Pokud se tomuto nelze v jednotlivých případech vyhnout, musí být výkop prováděn ručně a nesmí se při tom vést blíže než 2,5 m od paty kmene atd., kmeny stromů rostoucích v blízkosti výkopů musí být chráněny proti mechanickému poškození oplocením apod.“
2. Pokud bude nutné odstranění dřevin, požadujeme, aby před zahájením stavby bylo odborem ochrany životního prostředí Mm České Budějovice vydáno platné rozhodnutí. Náklady na odstranění dřevin a závazky s nimi spojené ponese investor.
3. Upozorňujeme na to, že využívání ploch veřejné zeleně při stavebních činnostech apod. je zpoplatněno. Proto požadujeme, aby před započítím vlastních stavebních nebo výkopových prací byla uzavřena nájemní smlouva na dočasný zábor ploch veřejné zeleně, kde budou uvedeny konkrétní podmínky pro provádění stavebních prací v travnatých plochách. Upozorňujeme na to, že záměr záboru ploch veřejné zeleně musí být v souladu s § 39 odst. 3 zákona č. 128/2000 Sb., o obcích, ze dne 12. 4. 2000, zveřejněn na Úřední desce po dobu 15 dnů ještě před uzavřením smlouvy.

Toto vyjádření nenahrazuje vyjádření odboru životního prostředí

S pozdravem

MAGISTRÁT MĚSTA  
ČESKÉ BUDĚJOVICE  
[Redacted signature]

Mgr. Tomáš Kubeš  
Vedoucí odboru správy veřejných statků



# Statutární město České Budějovice



digitálně podepsal:  
Šram Michal Ing.  
4. 3. 2020 10:43  
cert: PostSignum Qualified CA 3  
sn: 4E 9E 2F

Magistrát města České Budějovice  
Odbor útvár hlavního architekta  
nám. Přemysla Otakara II, č. 1/1

Magistrát města České Budějovice  
Ing. Michal Šram  
odbor útvár hlavního architekta  
nám. Přemysla Otakara II., č. 1/1  
370 92 České Budějovice

PRO 22 v.o.s.  
Jana Klímová  
Čechova 59  
370 65 České Budějovice

Internet: <http://www.c-budejovice.cz>

|                |                   |             |  |            |
|----------------|-------------------|-------------|--|------------|
| Značka:        | Vyřizuje:         | Tel.:       | E-mail:  | Datum:     |
| ÚHA/88/2020/KI | Ing. Jan Klokočka | 386 801 708 | <a href="mailto:klokocka.j@c-budejovice.cz">klokocka.j@c-budejovice.cz</a> | 25-02-2020 |

## Vyjádření ke stavbě „ČB, J. Bendy – optokabel STARNET“ v k. ú. České Budějovice 2

Odbor útváru hlavního architekta (dále jen „ÚHA“) obdržel Vaši žádost o vyjádření k výše uvedené stavbě. Předmětem navrhované stavby je pokládka optického kabelu společnosti STARNET, s.r.o. Místem stavby jsou ulice J. Bendy, A. Barcala, Dubenská, U Lesa, Spojovací, Branišovská a M. Horákové.

ÚHA s předloženým návrhem souhlasí za předpokladu splnění následujících podmínek:

- Budou dodrženy podmínky Odboru správy veřejných statků Magistrátu města České Budějovice.
- Navrhovaná stavba bude v souladu s ČSN 73 60 05 - Prostorové uspořádání sítí technického vybavení.

S pozdravem

Ing. Michal Šram  
Útvár hlavního architekta  
Magistrát města České Budějovice



# Statutární město České Budějovice

Magistrát města České Budějovice  
Odbor útvár hlavního architekta  
nám. Přemysla Otakara II., č. 1/1

|   |
|---|
| Magistrát města České Budějovice<br>Majetkový odbor |
| Převzato dne: 16.6.2021                             |
| Čj.: 116/1476/21                                    |
| Přijal:   |

Magistrát města České Budějovice  
Ing. Michal Šram  
odbor útvár hlavního architekta  
nám. Přemysla Otakara II., č. 1/1  
370 92 České Budějovice

Odbor majetkový  
- zde -

Internet: <http://www.c-budejovice.cz>

|                 |                   |             |  |            |
|-----------------|-------------------|-------------|--|------------|
| Značka:         | Vyřizuje:         | Tel.:       | E-mail:  | Datum:     |
| ÚHA/263/2021/KI | Ing. Jan Klokočka | 386 801 708 | <a href="mailto:klokocekaj@c-budejovice.cz">klokocekaj@c-budejovice.cz</a> | 09-06-2021 |

## Vyjádření k majetkové dispozici – zřízení věcného břemene na části pozemku parc. č. 2014/8 v k. ú. České Budějovice 2

Odbor útváru hlavního architekta (dále jen „ÚHA“) obdržel Vaši žádost o vyjádření k výše uvedené majetkové dispozici. Účelem navrhované majetkové dispozice je uložení chrániček HDPE pro plánované kabely společnosti STARNET s.r.o.

ÚHA s předloženým návrhem **souhlasí** za předpokladu splnění následujících podmínek:

- Budou dodrženy podmínky Odboru správy veřejných statků Magistrátu města České Budějovice.
- Navrhovaná stavba bude v souladu s ČSN 73 60 05 - Prostorové uspořádání sítí technického vybavení.

S pozdravem

Ing. Michal Šram  
Útvár hlavního architekta  
Magistrát města České Budějovice



MAGISTRÁT MĚSTA  
ČESKÉ BUDĚJOVICE  
Odbor útvár hlavního architekta

## ZÁSADY

projednávání a schvalování smluv o zřízení věcných břemen - služebností a reálných břemen (dále jen Zásady)

### I. Předmět úpravy

Tyto zásady upravují způsob projednávání a schvalování smluv o zřízení věcných břemen kdy jako jeden ze subjektů právního vztahu vystupuje statutární město České Budějovice (dále jen město ČB).

### II. Vymezení pojmů

Věcná břemena jako jeden z institutů práv k věcem cizím jsou upravena v § 1257 - 1308 zákona č. 89/2012 Sb. občanského zákoníku. Věcná břemena částečně omezují vlastnická práva k nemovité nebo movité věci a rozlišují se na služebnosti a reálná břemena. Služebnosti i reálná břemena jsou samostatnou věcí a zatěžují-li nemovitost jsou věcmi nemovitými. Práva odpovídající věcnému břemenu jsou spojena buď s vlastnictvím panující věci nebo patří určité osobě.

Služebnost se vyznačuje tím, že postihuje vlastníka služebné (zatížené) věci tak, že musí ve prospěch jiného něco trpět nebo něčeho se zdržet (tzv. pasivita). Podle oprávněného subjektu jsou služebnosti osobní nebo služebnosti pozemkové.

Reálné břemeno je věcným právem k věci cizí, které věc zatěžuje tak, že její vlastník je povinen oprávněnému něco poskytovat, tj. něco dávat nebo konat (tzv. aktivita). Oprávněným z reálného břemene je určitá osoba nebo vlastník určité věci.

### III. Vznik a zánik služebností a reálných břemen.

Způsoby vzniku a zániku jsou upraveny v občanského zákoníku (§ 1260 - 1262, 1299 - 1302 a 1303 - 1308).

Služebnost se nabývá

- smlouvou
- pořízením pro případ smrti
- vydržením
- ze zákona nebo rozhodnutím orgánu veřejné moci v případech stanovených zákonem (např. rozhodnutím stavebního úřadu, soudu atd.)

Zřizuje-li se právním jednáním reálné břemeno nebo služebnost k věci zapsané ve veřejném seznamu, vzniká zápisem do tohoto seznamu.

Věcná břemena zanikají dohodou, trvalou změnou, pro kterou již nemůže služebná věc sloužit, dobou na kterou byla sjednána, a u osobních služebností smrtí oprávněné osoby. Eviduje-li se služebná věc ve veřejném seznamu, je k účinkům dohody o zániku služebnosti nutný vklad do veřejného seznamu.

## IV.

### Smlouva o vzniku věcného břemene

Nejčastějším způsobem vzniku věcného břemene je smlouva. Smlouva musí být písemná a musí být sepsána určitě, srozumitelně, konkrétně a úplně. Musí obsahovat přesné vymezení obsahu a rozsahu věcného břemene. V určitých případech musí být rozsah věcného břemene zaměřen geometrickým plánem. Ve smlouvě musí být mimo jiné ujednána doba trvání věcného břemene a zda se zřizuje bezúplatně či za úplatu.

Zřizuje-li se smlouvou služebnost k věci zapsané do veřejného seznamu, vzniká služebnost právní mocí rozhodnutí katastrálního úřadu o povolení vkladu, zpětně ke dni, kdy byl návrh na zahájení vkladového řízení doručen.

## V.

### Město ČB jako jeden ze subjektů věcného břemene

Projednávání věcných břemen spadá do samostatné působnosti města ČB.

Vystupuje-li město ČB jako *oprávněná osoba* (tzn. osoba, v jejíž prospěch se věcné břemeno zřizuje), nelze pevně stanovit podmínky, za kterých bude věcné břemeno sjednáno. V těchto případech se bude postupovat individuálně.

Vystupuje-li město ČB jako *povinná osoba* (tzn. osoba, která je povinna strpět uplatňování práv odpovídajících věcným břemenům), jsou podmínky uzavírání smluv o zřízení věcného břemene upraveny v následujícím článku.

Bude-li smlouvě o zřízení věcného břemene předcházet uzavření smlouvy o budoucí smlouvě o zřízení věcného břemene, bude tato smlouva o budoucí smlouvě o zřízení věcného břemene uzavřena dobou určitou v trvání maximálně 8 let.

## VI.

### Město ČB jako povinný subjekt

V tomto případě se jedná o omezení vlastnického práva k věci ve vlastnictví města ČB (nejčastěji se jedná o věci nemovité) a rozhodování o tomto majetkoprávním úkolu je v souladu se zákonem o obcích vyhrazeno orgánům města.

1. Možnost vzniku věcného břemene bude předjednána s dotčenými odbory magistrátu města ČB a se správcem dotčené (služebné) nemovitosti, který může stanovit podmínky pro zatížení služebností.
2. V případě, že bude věcné břemeno zřízeno úplatně, stanovuje se výpočet výše jednorázové náhrady za omezení vlastnického práva k nemovitosti takto:



| Sazby za omezení vlastnického práva (věcné břemeno + ochranné pásmo) - bez DPH  |   |
|---|---|
| Při dotčené ploše do 30 m <sup>2</sup>  | 10.000,- Kč   |
| Při dotčené ploše nad 30 m <sup>2</sup>   | 10.000,-Kč + 100,-Kč za další i započatý m <sup>2</sup> |
| Pro vlastníka rodinného domu (tj. dům s více než jednou polovinou podlahové plochy, která je určena na trvalé bydlení a má max. 3 samostatné byty, max. 2 nadzemní podlaží, 1podzemní podlaží a podkrovi) při zřízení služebnosti inženýrské sítě | 1.000,-Kč   |

K takto stanovené úplatě bude připočtena zákonná sazba DPH.

Pro stanovení náhrad za zřízení služebností komunikačních sítí se výše uvedené sazby považují za cenu obvyklou podle zákona o oceňování majetku, pokud druhá strana neprokáže znaleckým posudkem jiné ocenění náhrady.


#### VII.

Ruší se Zásady o projednávání a schvalování smluv o zřízení věcných břemen na majetek města České Budějovice a ve prospěch města České Budějovice ze dne 1. dubna 2001 ve znění pozdějších změn.

Schváleno Zastupitelstvem města České Budějovice dne 20. února 2014 s účinností od 21. února 2014.

1. Úprava schválena Radou města České Budějovice dne 4. června 2018 s účinností od 5. června 2018.
2. Úprava schválena Radou města České Budějovice dne 12.04.2021 s účinností od 13.04.2021.

Ing. Jiří Svoboda v. r.  
primátor

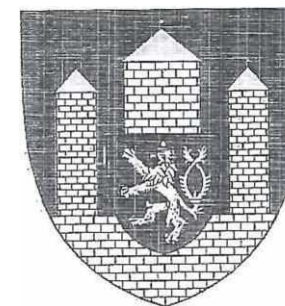

## ZÁSADY

### PROJEDNÁVÁNÍ A SCHVALOVÁNÍ SMLUV O ZŘÍZENÍ VĚCNÝCH BŘEMEN (SLUŽEBNOSTÍ A REÁLNÝCH BŘEMEN) V PLATNÉM ZNĚNÍ

1. Úprava schválena Radou města České Budějovice 04.06.2018
2. Úprava schválena Radou města České Budějovice 12.04.2021