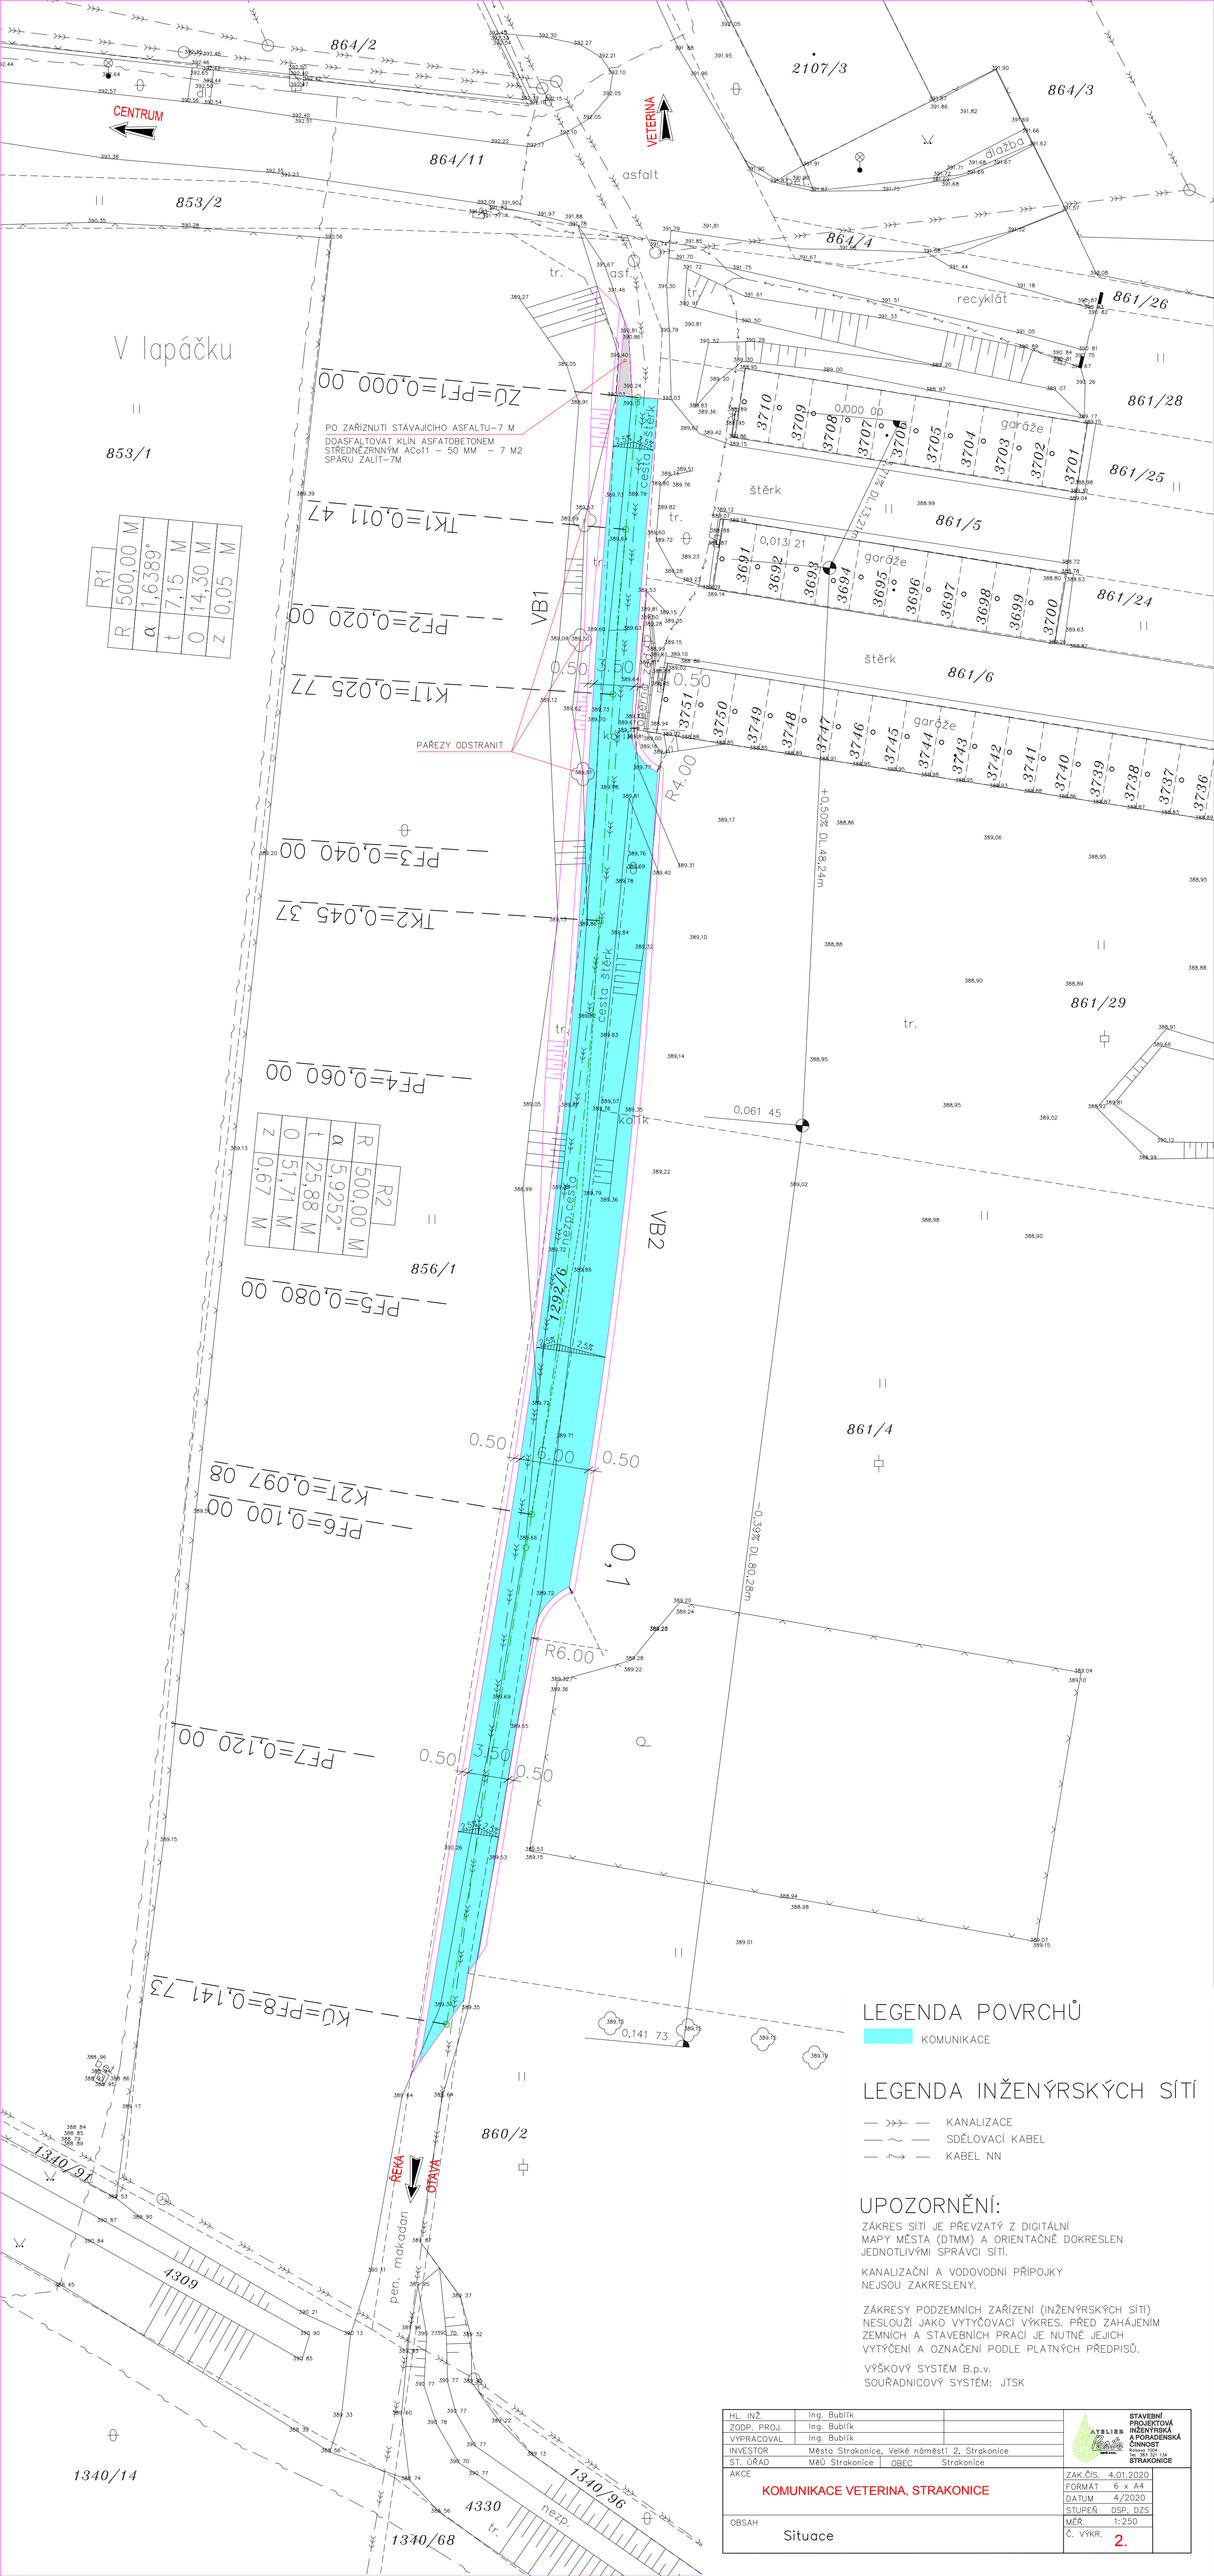


LEGENDA POVRCHŮ

KOMUNIKACE

LEGENDA INŽENÝRSKÝCH SÍTÍ

KANALIZACE

SDĚLOVACÍ KABEL

KABEL NN

UPOZORNĚNÍ:

ZÁKRES SÍTÍ JE PŘEVZATÝ Z DIGITÁLNÍ MAPY MĚSTA (DTMM) A ORIENTAČNĚ DOKRESLEN JEDNOTLIVÝMI SPRÁVCI SÍTÍ.

KANALIZAČNÍ A VODOVODNÍ PŘÍPOJKY NEJSOU ZAKRESLENY.

ZÁKRESY PODZEMNÍCH ZAŘÍZENÍ (INŽENÝRSKÝCH SÍTÍ) NESLOUŽÍ JAKO VYTYČOVACÍ VÝKRES. PŘED ZAHÁJENÍM ZEMNÍCH A STAVEBNÍCH PRACÍ JE NUTNÉ JEJICH VYTÝČENÍ A OZNAČENÍ PODLE PLATNÝCH PŘEDPISŮ.

VÝŠKOVÝ SYSTÉM B.p.v.
SOUŘADNICOVÝ SYSTÉM: JTSK

HL. INŽ.	Ing. Bublík	
ZODP. PROJ.	Ing. Bublík	
VYPRACOVAL	Ing. Bublík	
INVESTOR	Město Strakonice, Velké náměstí 2, Strakonice	
ST. ÚŘAD	MěÚ Strakonice	OBEC Strakonice

ATELIÉR Beta
STAVEBNÍ PROJEKTOVÁ INŽENÝRSKÁ A PORADENSKÁ ČINNOST
Tel.: 383 321 134
STRAKONICE

AKCE

KOMUNIKACE VETERINA, STRAKONICE

OBSAH

Situace

ZAK.ČÍS.	4.01.2020
FORMÁT	6 x A4
DATUM	4/2020
STUPEŇ	DSP, DZS
MĚŘ.	1:250
Č. VÝKR.	2.