


ПЕТЛОHA 0-1  
 (ИТОП00ЖД9Е)

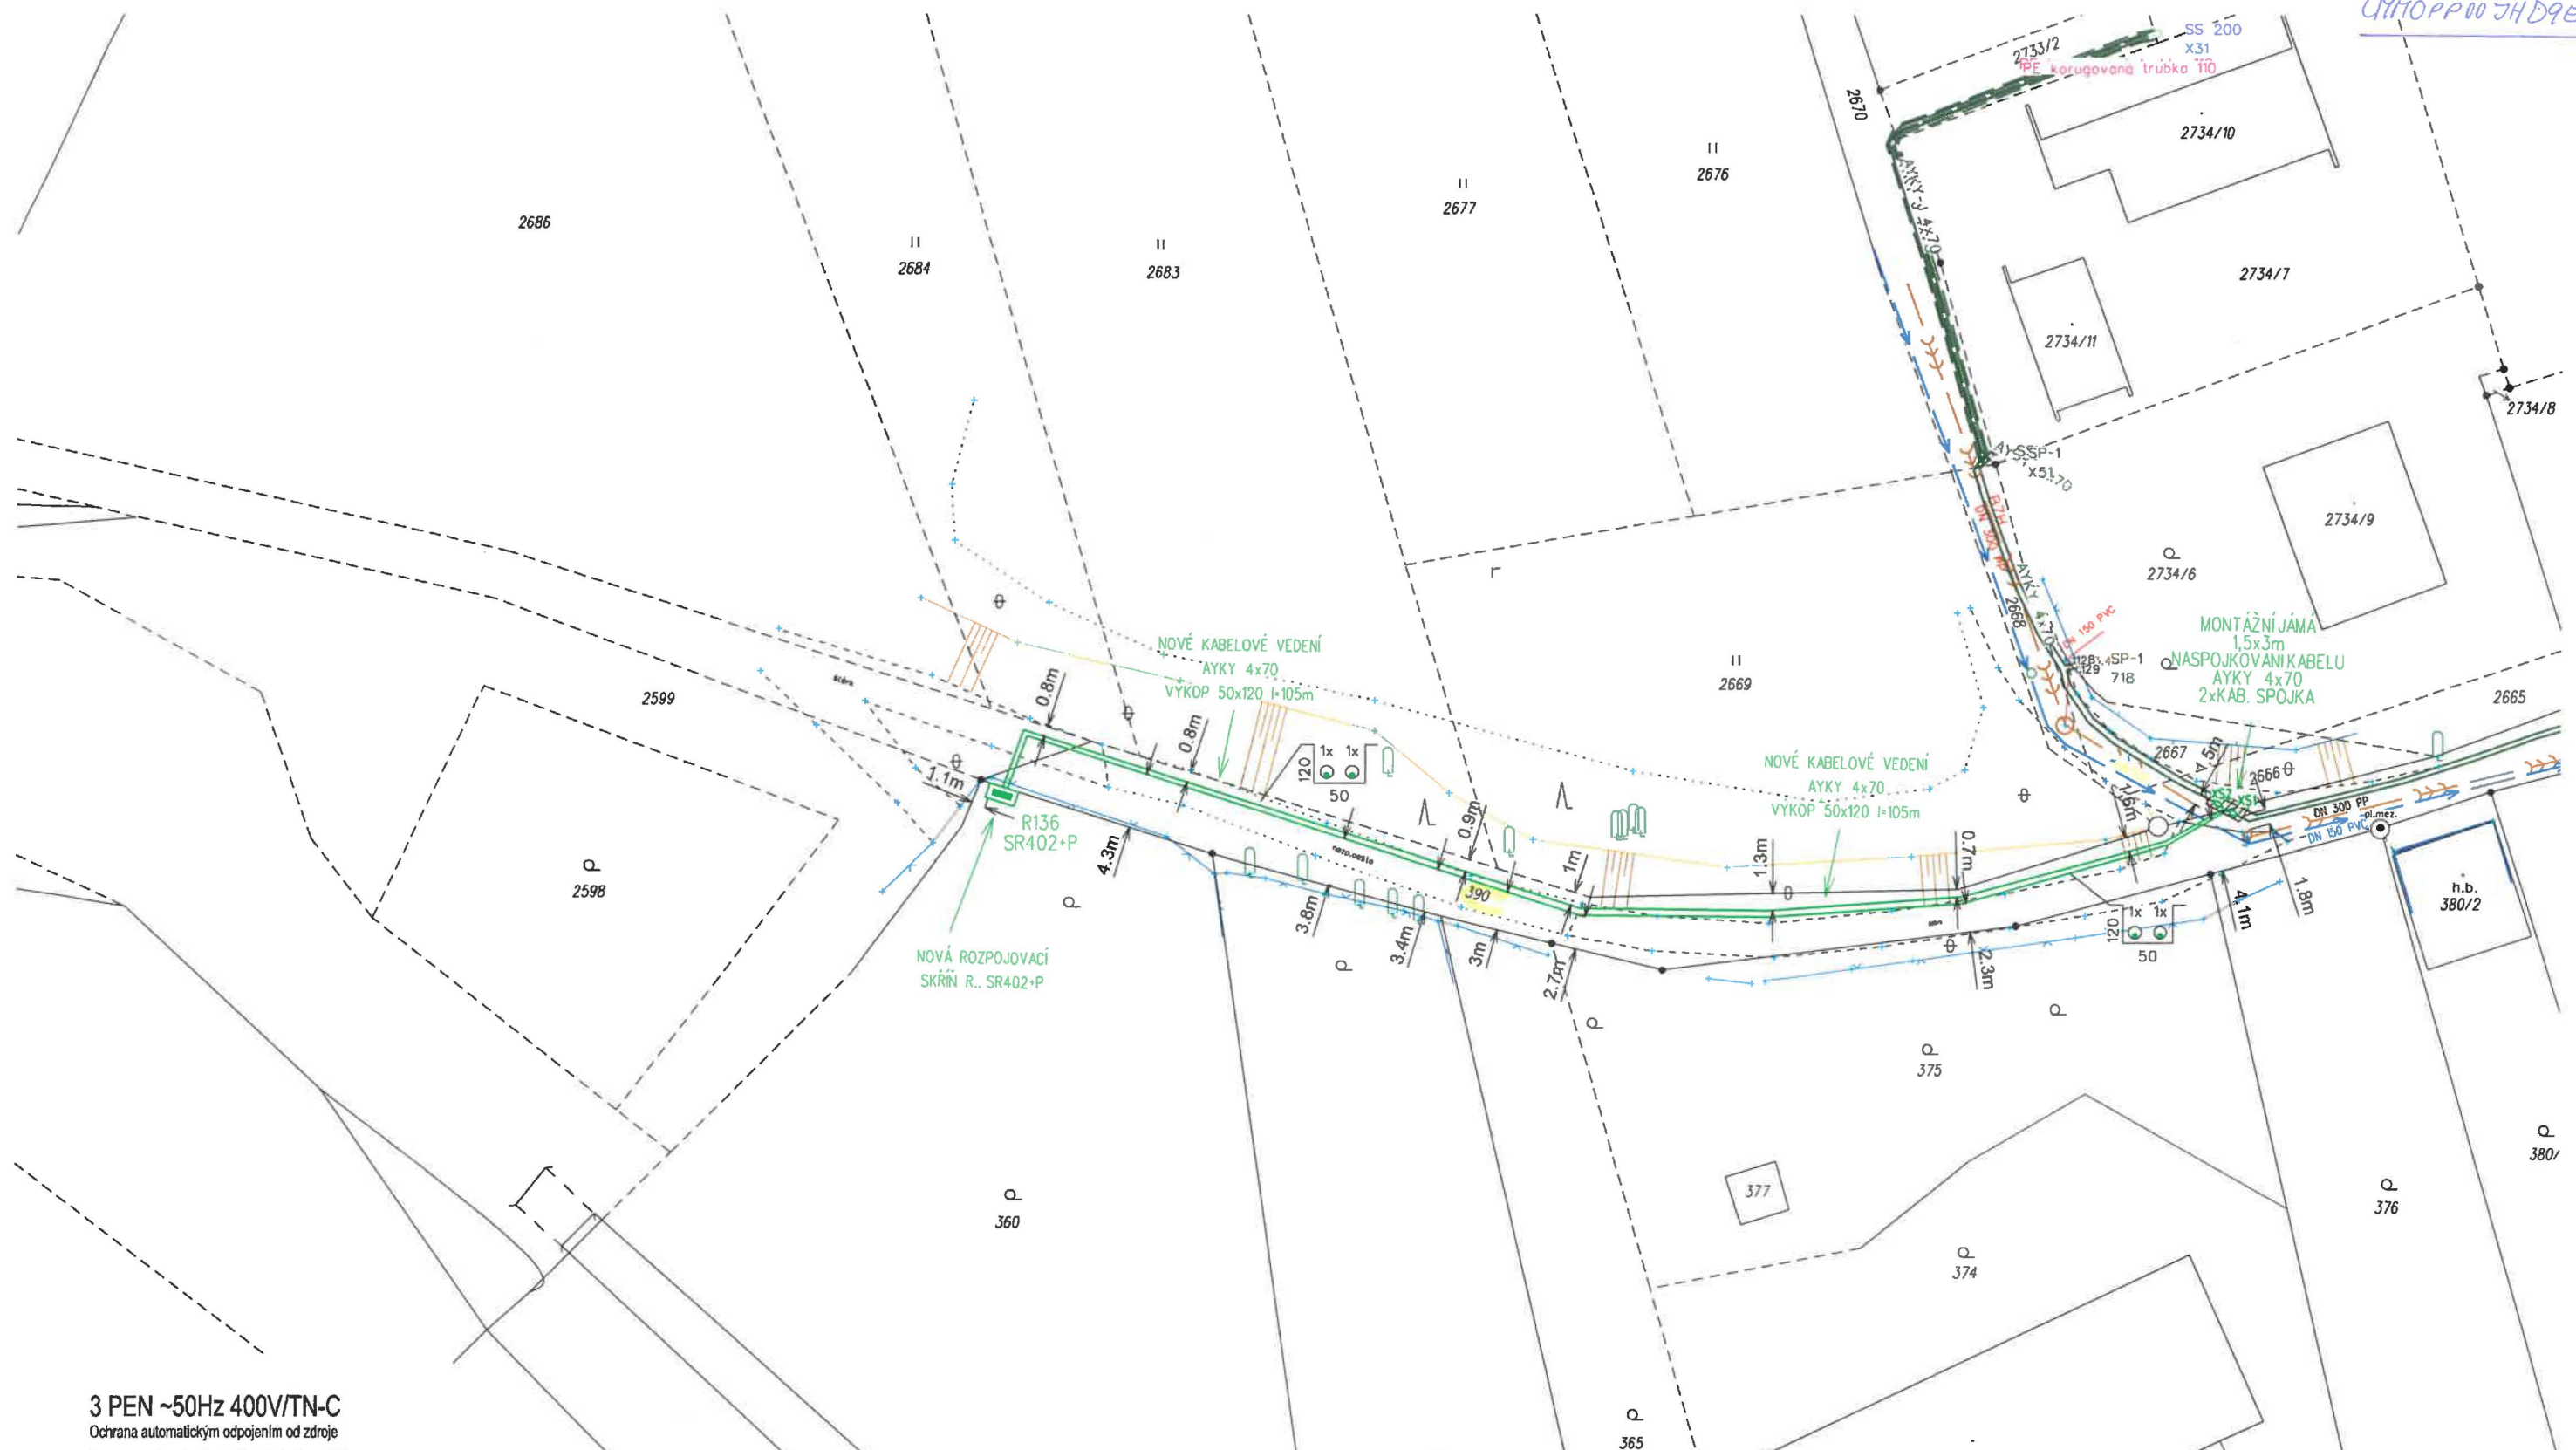

3 PEN ~50Hz 400V/TN-C  
 Ochrana automatickým odpojením od zdroje

**Legenda inženýrských sítí**

- nové podz. vedení NN
- stáv. podz. vedení NN
- přípojková skříň
- rozpojovací skříň
- ◇ kabelová spojka
- podz. jednotná kanalizace
- podz. vodovodní potrubí

*Poznámka:*  
 Čárkovně vyznačené hranice parcel jsou v KN vedeny se sníženou přesností.  
 Jejich přesné určení řeší pouze zapsaný geometrický plán pro průběh vytyčené nebo vlastnický zpřesněné hranice pozemku.

|  |                  |                             |           |
|--|------------------|-----------------------------|-----------|
|  | Název výkresu:   | KOORDINAČNÍ SITUAČNÍ VÝKRES |           |
|  | Číslo výkresu:   | IV-12-8021300_C.3.1         |           |
| Číslo stavby: IV-12-8021300                  | Stupeň PD: PDPÚS | Zodpovědný projektant:      |           |
| Stavba: Opava, Jaktář, U Pevnůstky, p.č. 360 | Měřítko: 1 : 500 |                             |           |
| Investor: ČEZd, Teplická 874/8, 405 00 Děčín | Formát: A3       | Projektant:                 | Výtisk č. |
| Katastr: Jaktář                              | Datum: 06/2021   |                             |           |