


PODÉLNÝ ŘEZ SKLUZEM

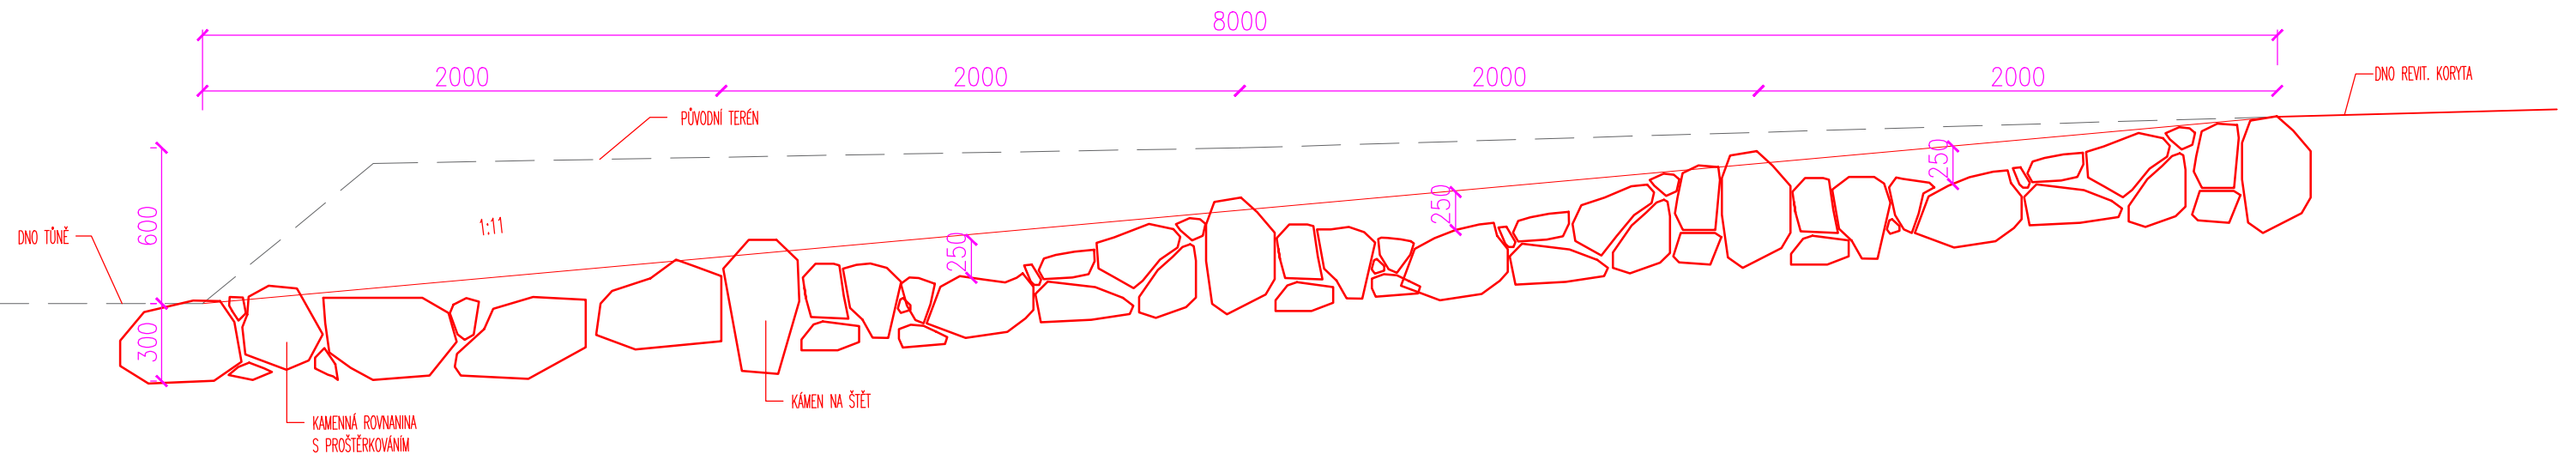

PŘÍČNÝ ŘEZ SKLUZEM

