

19/2021

evid. č. smlouvy

5/21/6200/001

číslo akce PVS/PVK

4298

Smlouva o provedení přeložky vodovodu nebo kanalizace

SMLUVNÍ STRANY:

1. Hlavní město Praha

se sídlem: Mariánské nám. 2, 110 00 Praha 1

IČO: 00064581

DIČ: CZ00064581

(dále jen „**Vlastník**“)

zastoupena: **Pražská vodohospodářská společnost a.s.**

se sídlem: Praha 1 - Staré Město, Žatecká 110/2, PSČ 11000 IČ: 25656112

DIČ: CZ25656112

zastoupená: Mgr. Martinem Velíkem, místopředsedou představenstva

zapsaná v obchodním rejstříku vedeném Městským soudem v Praze, oddíl B, vložka 5290

(dále jen „**Správce**“)

a

2. Technická správa komunikací hl. m. Prahy, a.s.

sídlo: Řásnovka 770/8, 110 00 Praha 1 - Staré Město

IČO: 03447286

DIČ: CZ03447286

zapsaná v obchodním rejstříku vedeném Městským soudem v Praze, oddíl B, vložka 20059

bankovní spojení: PPF banka a.s.

číslo účtu: 2023100003/6000

zastoupení: Při podpisu Smlouvy a veškerých jejích dodatků jsou oprávněni zastupovat společnost dva členové představenstva společně, z nichž nejméně jeden musí být předsedou anebo místopředsedou představenstva.

(dále jen „**Stavebník**“)

a

3. Pražské vodovody a kanalizace, a.s.

se sídlem: Ke Kablu 971/1, Hostivař, 102 00 Praha 10

IČ: 25656635

DIČ: CZ25656635


zastoupena: Ing. Petrem Kocourkem, provozním ředitelem, na základě pověření ze dne 18.04.2011

zapsaná v obchodním rejstříku vedeném Městským soudem v Praze, oddíl B, vložka 5297

(dále jen „**Provozovatel**“)

(Správce, Stavebník a Provozovatel dále také společně jako „**Smluvní strany**“)

uzavírají ve smyslu § 1746 odst. 2 a násl. zákona č. 89/2012 Sb., občanského zákoníku ve spojení se zákonem č. 274/2001 Sb., o vodovodech a kanalizacích pro veřejnou potřebu a o změně některých zákonů, ve znění, pozdějších předpisů, tuto Smlouvu o přeložce vodovodu nebo kanalizace (dále jen „**Smlouva**“).

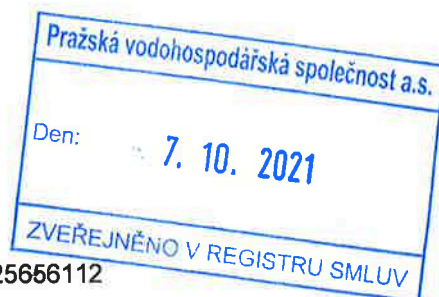

ČI. I. ÚVODNÍ USTANOVENÍ

1. Stavebník realizuje stavbu: **Rekonstrukce mostu ev.Č.Y-505.3 přes bývalou traťovou vlečku v Kolbenově ulici, Praha 9 – Vysočany, Hloubětín**

v rámci které je nutné provést přeložku vodovodu / kanalizace pro veřejnou potřebu (dále jen „Přeložka“). Přesný rozsah a specifikace Přeložky jsou uvedeny v příloze č. 1, která je nedílnou součástí této Smlouvy.

2. Smluvní strany považují za nesporné, že vodovod / kanalizace, jejichž Přeložka se bude provádět, jsou ve vlastnictví hl. m. Prahy, ve správě Správce a v provozování Provozovatele.

ČI. II. SPOLUPRÁCE V OBDOBÍ PŘÍPRAVY PŘELOŽKY

1. Stavebník je povinen zajistit zpracování projektové dokumentace pro stavební povolení a projektové dokumentace pro provádění Přeložky tak, aby byly respektovány podmínky uvedené v Městských standardech – kvalita použitých materiálů, způsob hutnění, kladečské plány atd.
2. Předmětem této Smlouvy je stanovení zásad a podmínek spolupráce mezi Smluvními stranami, ale také práv a povinností Smluvních stran při realizaci Přeložky, jejíž potřeba vyvstala v souvislosti s plánovanou stavební akcí uvedenou v článku I. této Smlouvy.

ČI. III. PODMÍNKY PROVEDENÍ PŘELOŽKY

1. Správce je pověřen k tomu, aby se za hlavní město Praha, jako vlastníka vodohospodářské infrastruktury, vyjadřoval k technickým podmínkám realizace Přeložky a jejímu napojení na stávající vodohospodářskou infrastrukturu.
2. Správce výslovně souhlasí s tím, aby Stavebník v rámci výše uvedené stavební akce provedl z prostředků hlavního města Prahy Přeložku, a to za dále uvedených podmínek.
3. Smluvní strany se zavazují dodržovat práva a povinnosti smluvních stran v období přípravy a realizace stavby Přeložky, která jsou stanovena v „Městských standardech vodárenských a kanalizačních zařízení na území hl.m. Prahy“, v příloze č. 8 „Pravidla spolupráce mezi PVS, PVK a stavebníkem v průběhu přípravy a realizace vodního díla“.
4. Stavebník se výslovně zavazuje písemně oznámit Správci a Provozovateli zahájení stavebních prací na přeložce ve lhůtě nejméně 10 (deset) pracovních dnů předem a předat jméno pracovníka pověřeného výkonem technického dozoru a současně Provozovateli předat v elektronické podobě kompletní paré projektové dokumentace přeložky ověřené stavebním úřadem ve stavebním řízení a projektové dokumentace pro provádění stavby, kopii příslušného povolení a přizvat Provozovatele k odevzdání staveniště zhotoviteli přeložky.
5. Za činnost Stavebníka se považuje i činnost jiného subjektu, která vykonává činnost na pokyn nebo ve prospěch Stavebníka.
6. V rámci provedení stavby Přeložky je Stavebník povinen provést fyzickou likvidaci překládané části stávajícího vodovodu nebo kanalizace, pokud se strany písemně nedohodnou jinak.
7. Pokud jsou na úseku vodovodu nebo kanalizace, který je nahrazován Přeložkou, napojeny přípojky, je součástí stavby Přeložky i přepojení těchto přípojek na Přeložku.
8. Po stavebním dokončení přeložky Stavebník u Provozovatele objedná provedení proplachu či jiných úkonů nezbytných před fyzickým připojením přeložky na stávající vodovod nebo kanalizaci. Po připojení se přeložka stává součástí vodovodu nebo kanalizace, je ve vlastnictví Vlasníka, ve správě Správce a provozování Provozovatele. O tomto bude vyhotoven písemný Zápis o odevzdání a předání stavby Přeložky podepsaný zhotovitelem, stavebníkem a provozovatelem.
9. Do 30 dnů po podpisu Zápisu o odevzdání a předání stavby Přeložky, nejpozději však do závěrečné kontrolní prohlídky v rámci kolaudačního řízení, pokud se strany nedohodnou jinak, je Stavebník povinen předat Správci příp. Provozovateli následující doklady a poskytnout součinnost k zavedení Přeložky do provozní a majetkové evidence:

- a. Předat Provozovateli dokumentaci skutečného provedení stavby Přeložky včetně geodetického zaměření Přeložky zpracovanou v souladu s Městskými standardy;
 - b. Předat Správci vyčíslení nákladů na Přeložku;
 - c. V případě, že budou stavbou Předložky dotčeny pozemky v majetku jiných osob než hl. m. Prahy, Stavebník se zavazuje zajistit ve prospěch Hlavního města Prahy přípravu veškerých podkladů pro zřízení věcných břemen na umístění Předložky do těchto pozemků, a to včetně geometrických plánů s vyznačením rozsahu věcných břemen či znaleckých posudků a návrhů smluv o zřízení věcného břemene podepsaných ze strany povinného z věcného břemene a stavebníka, který uhradí veškeré náklady s tím spojené. Správce tímto prohlašuje, že smlouvy na zřízení věcného břemene ve prospěch Přeložky je oprávněn uzavřít v zastoupení Hlavního města Prahy dle plné moci, která je přílohou č. 5 této smlouvy.
10. Z dokumentů předaných Stavebníkem bude Správcem vypracován Protokol o předání a převzetí Přeložky s účinností k datu kolaudace Přeložky.
 11. Stavebník bere na vědomí, že pokud nepředloží některý z výše uvedených dokladů k Přeložce, která byla zkolaudovaná stavebním úřadem nebo nepodepíše Protokol o předání a převzetí Přeložky, dopouští se přestupku v souladu s příslušným ustanovením zákona č. 274/2001 Sb.
 12. Stavebník se zavazuje sjednat se zhotovitelem Přeložky záruku za vady díla v obvyklém rozsahu a na obvyklou dobu nejméně však na 5 (pět) let od doby, co nastaly právní účinky kolaudačního souhlasu, nebo nabylo právní moci kolaudační rozhodnutí. Pokud jsou součástí Přeložky i určené samostatné technické prvky určené Správcem, může být pro ně poskytnuta záruka kratší, nejméně však 2 (dva) roky. Stavebník je povinen samostatně v průběhu stavby Vodního díla uplatňovat práva z vadného plnění vůči zhotoviteli Vodního díla tak, aby bylo Vodní dílo zhotoveno řádně. Veškeré vady a závady zjištěné Správcem nebo Provozovatelem po převzetí Vodního díla do správy a provozování budou uplatňovány u Stavebníka. Stavebník je povinen zajistit odstranění zjištěných vad nebo závad na Vodním díle do 10 (deseti) dnů po obdržení informace od Správce nebo Provozovatele, pokud se Strany nedohodnou na jiném termínu. Pokud Stavebník vady nebo závady neodstraní, má Správce možnost tyto vady či závady odstranit. Stavebník má v takovém případě povinnost uhradit Správci oprávněně vynaložené náklady do 14 (čtrnácti) dnů od jejich uplatnění.

ČI. IV. REGISTR SMLUV

1. Smluvní strany berou na vědomí, že tato Smlouva (text smlouvy bez příloh) podléhá povinnosti zveřejnění prostřednictvím registru smluv dle zákona č. 340/2015 Sb., zákon o registru smluv. Zveřejnění Smlouvy v registru smluv zajistí Správce.
2. Uveřejněním prostřednictvím registru smluv se rozumí vložení elektronického obrazu textového obsahu Smlouvy v otevřeném a strojově čitelném formátu a rovněž metadat do registru smluv. Zveřejnění podléhají tato metadata: identifikace Smluvních stran, vymezení předmětu Smlouvy, cena (případně hodnota předmětu smlouvy, lze-li ji určit), datum uzavření Smlouvy.
3. Smluvní strany výslovně prohlašují, že informace obsažené v části Smlouvy určené ke zveřejnění v registru smluv včetně metadat neobsahují informace, které nelze poskytnout podle předpisů upravujících svobodný přístup k informacím, a nejsou smluvními stranami označeny za obchodní tajemství.

ČI. V. ZÁVĚREČNÁ USTANOVENÍ

1. Změny obsahu této Smlouvy jsou možné pouze písemnou formou na základě dohody Smluvních stran.
2. Přílohy jsou nedílnou součástí Smlouvy.
3. Smlouva může být měněna pouze písemnými dodatky.
4. Tato smlouva nabývá platnosti a podpisem Smlouvy poslední Smluvní stranou a účinnosti okamžikem jejího zveřejnění v registru smluv dle čl. IV. této Smlouvy.
5. Smluvní strany shodně prohlašují, že tato Smlouva odpovídá jejich svobodné a vážné vůli a na důkaz toho připojují své podpisy.

6. Smluvní strany výslovně souhlasí s tím, aby tato smlouva byla uvedena v Centrální evidenci smluv Technické správy komunikací hl. m. Prahy, a.s. (CES TSK), která je veřejně přístupná a která obsahuje údaje o smluvních stranách, předmětu smlouvy, číselné označení této smlouvy a datum jejího podpisu.
7. Tato Smlouva je vyhotovena v 3 (třech) stejnopisech, každá ze stran obdrží po jednom vyhotovení. V případě, že je Smlouva uzavírána elektronicky za využití uznávaných elektronických podpisů, postačí jedno vyhotovení Smlouvy, na kterém jsou zaznamenány uznávané elektronické podpisy zástupců Smluvních stran.

Přílohy (technické předlohy):

1. Rozsah a specifikace Přeložky
2. Koordinační situace Přeložky
3. Snímek katastrální mapy se zákresem umístění Přeložky
4. Vzor trojstranné smlouvy o zřízení věcného břemene
5. Plná moc Správce

V Praze dne

za Stavebníka

Ing. Josef Richt

za Stavebníka

Ing. Martin Pípa

V Praze dne:

za Provozovatele:

Ing. Petr Kocourek
provozní ředitel PVK, a.s.

Pražská vodohospodářská společnost, a.s.
Praha 10, Ke Kablu 971
provozní ředitel
700

V Praze dne:

20 -08- 2021
za Správce:

 PRAŽSKÁ
VODOHOSPODÁŘSKÁ
SPOLEČNOST a.s.

166/67 Vokovice, 160 00 Praha 6
IČ: 25656112, DIČ: CZ25656112

Mgr. Martin Velik

-RD1-


M 1:200

SO301 PŘELOŽKA VODOVODU DN500


~~tvárná litina DN 500, L=57m~~

S0301. 1

provizorní přeložka DN400-50m

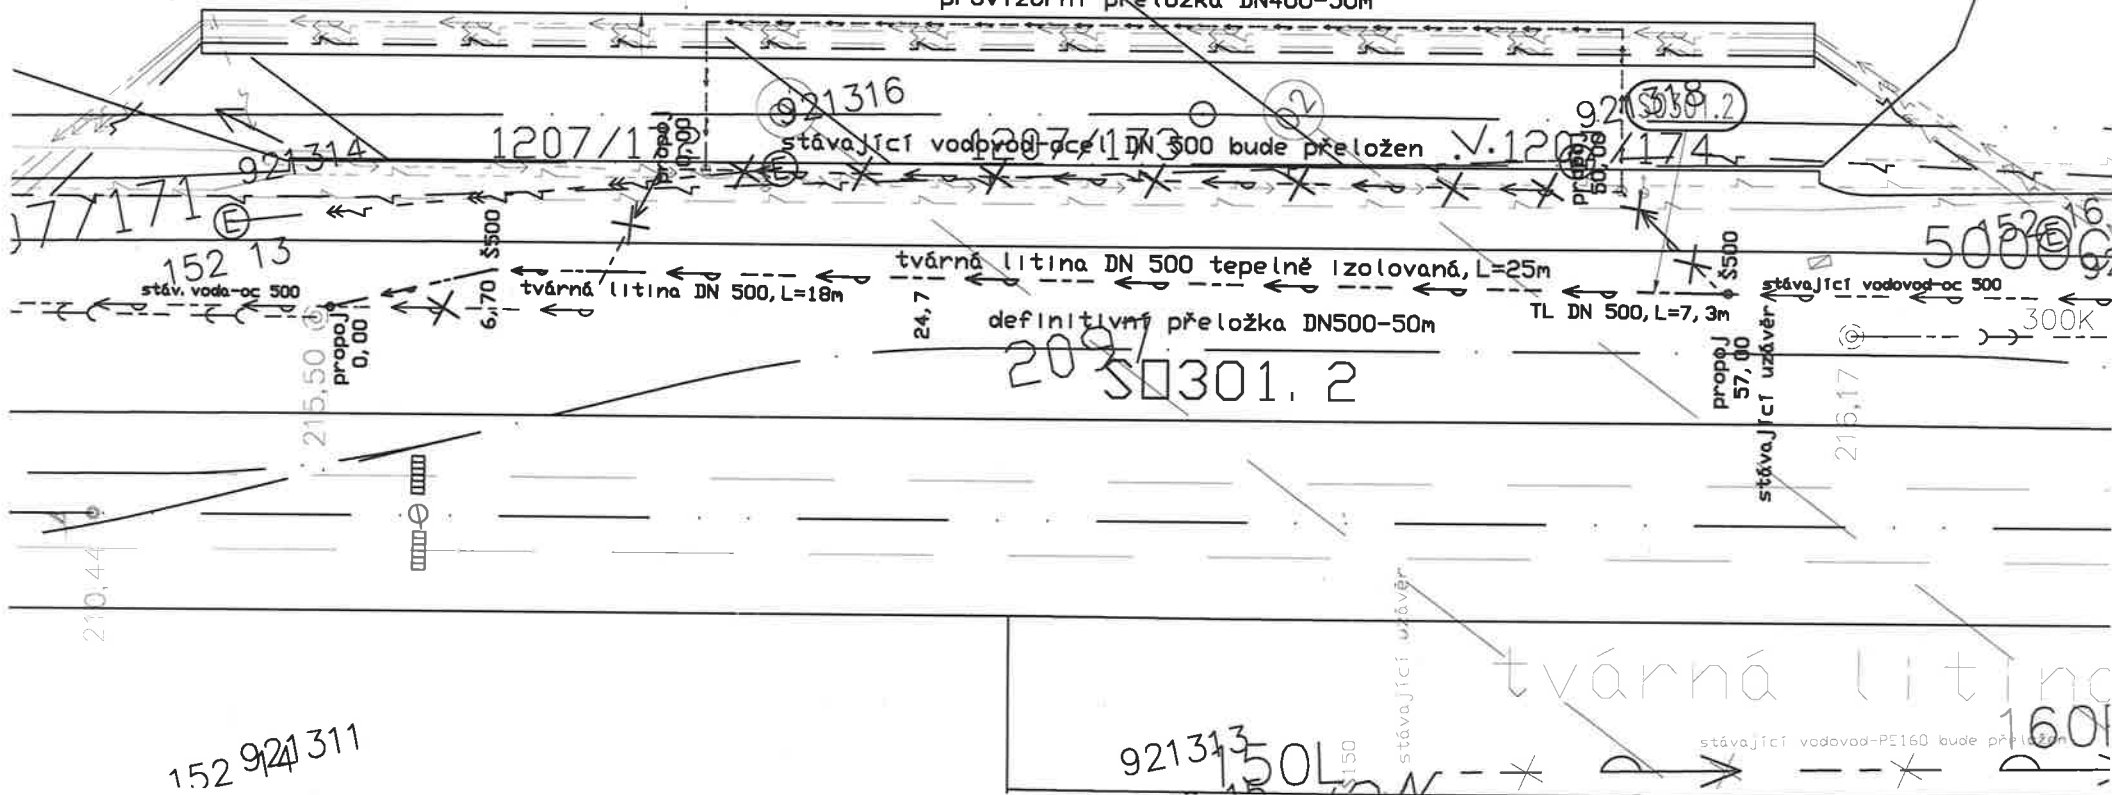

SO301.1
vizorní příloha DN400-50m

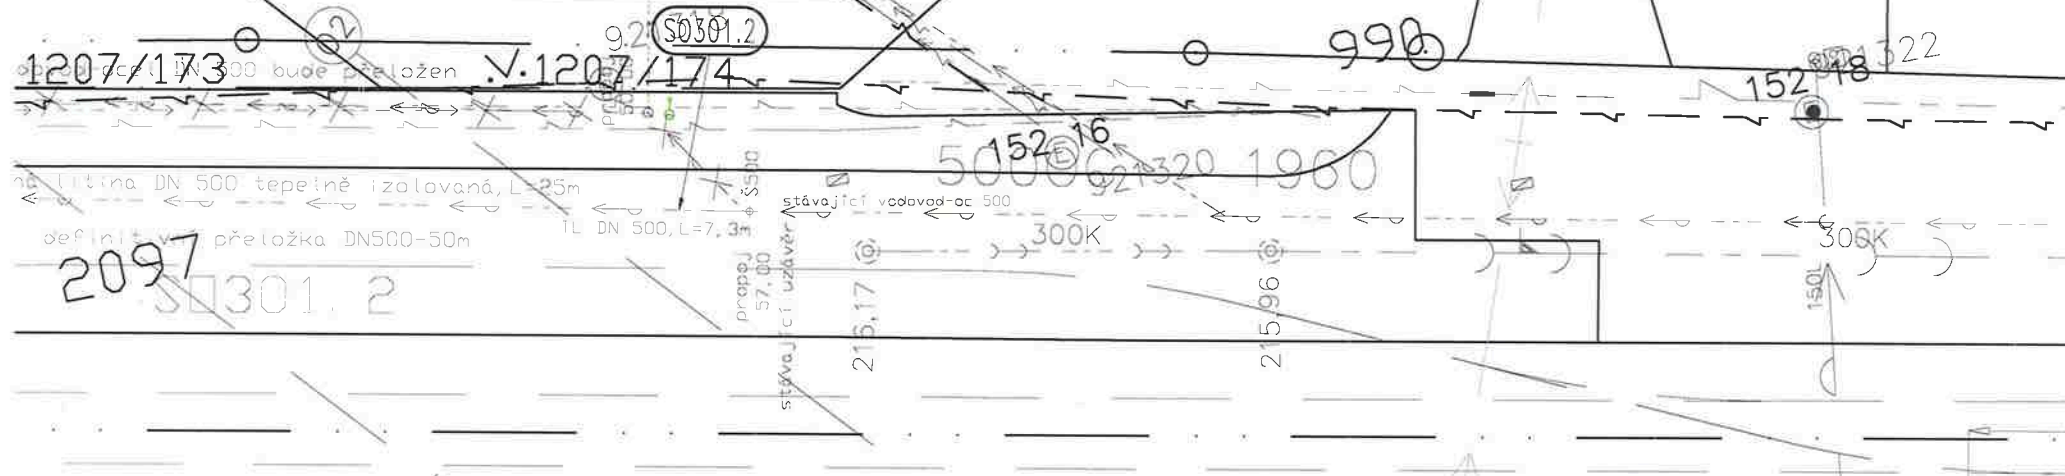[illegible]

SO302 PŘELOŽKA VODOVODU DN150

KOORDINAČNÍ SITUACE

M 1:250

S0301 PŘELOŽKA VODOVODU DN500

tvárná litina DN 500, L=57m

S0301 - provizorní

S0301 - definitivní

tvárná litina DN 150, L=80m

S0302 PŘELOŽKA VODOVODU DN150

Přehled stavebních objektů:

S0 301 Přeložka vodovodu DN500 - definitivní/provizorní
S0 302 Vodovod DN150

LEGENDA

5085 Číslo a hranice parcely KN
VÝSOČANY HLUBETÍN Hranice katastrálního území

PLANOVANÉ SÍTĚ:

PVS - vodovod DN300

LEGENDA INŽENÝRSKÝCH SÍTÍ

STÁVAJÍCÍ SÍTĚ:

PŘELOŽENÉ SÍTĚ:

S030x - Přeložky vodovodu PVK

 Technická správa komunikací a.s. Řádková 770/8 110 15 Praha 1	
Soutěžní systém: JTSK Výkresový systém: Spv	
Číslo zakázky: 18 277 00	SPV: Ing. Stanislav Štěpánek, Ph.D. 274007830, stp@tsk.cz
Subjekt: Ing. Václav HOFERDAL 274007830, hof@tsk.cz	Projekční: Ing. Stanislav Štěpánek, Ph.D. 274007830, stp@tsk.cz
Taž. jednotka: Ing. Ondřej DEDK 274007830, ded@tsk.cz	Projekční: Ing. Jan BECH 274007830, bec@tsk.cz
Stupeň: TSK Identifikační údaje Průběh I. Etap. Průběh II. Etap. Průběh III. Etap. Průběh IV. Etap.	
Alor: REKONSTRUKCE MOSTU EV.Č. Y-505.3 PŘES BÝVALOU TRATĚVOU VLEČKU V KOLBENOVÉ ULICI	12/2019 DUSP
Čet: A - PŘEHLEDNÉ VÝKRESY	2. příloha
Předmět: PŘEHLED PŘELOŽEK VODOVODU	---

Příloha č.
Vzor smlouvy o zřízení věcného břemene

«smlouva_cislo»

SMLOUVA O ZŘÍZENÍ VĚCNÉHO BŘEMENE
č. «smlouva_cislo_externi»

Níže uvedeného dne v Praze uzavřely smluvní strany

1.

se sídlem

IČ:

zastoupená:

zapsaná v obchodním rejstříku vedeném v, oddíl vložka

(dále jen **povinná osoba**)

2. **Hlavní město Praha**

se sídlem Praha 1, Mariánské nám. 2, PSČ 110 01

IČ: 00064581, DIČ: CZ00064581

zastoupené na základě plné moci ze dne 12.10.2006

Pražskou vodohospodářskou společností a.s.

se sídlem Praha 1, Staré Město, Žatecká 110/2, PSČ 110 00

IČ: 25656112

zapsanou v obchodním rejstříku vedeném Městským soudem v Praze, oddíl B, vložka 5290,
dne 1.4.1998

(dále jen **oprávněná osoba**)

podle § 1257 a násl. zákona č. 89/2012 Sb., občanského zákoníku, v návaznosti na ustanovení
zákona č. 274/2001 Sb., o vodovodech a kanalizacích pro veřejnou potřebu a o změně některých
zákonů, tuto

smlouvu o zřízení věcného břemene:

I.

Povinná osoba je výlučným / podílovým vlastníkem pozemku/ků parc. č., obec
Praha, zapsaného/ných u Katastrálního úřadu pro hlavní město Prahu, Katastrální pracoviště

Praha, na listu vlastnictví číslo , pro katastrální území (dále jen **služebný/é pozemek/ky**).

II.

Oprávněná osoba je/bude vlastníkem **kanalizační stoky pro veřejnou potřebu DN.... / vodovodního řadu pro veřejnou potřebu DN....**, umístěné/ného/ných mimo jiné na služebném/ných pozemku/cích (dále jen vodní dílo). Toto vodní dílo bylo vybudováno v rámci stavby:..... v souladu se stavebním povolením č. j. ze dne Kolaudační souhlas / rozhodnutí k užívání stavby byl(o) vydán(o) dne.....pod č. j.

III.

1. Povinná osoba zřizuje touto smlouvou ve prospěch oprávněné osoby ke služebnímu/ným pozemku/kům věcné břemeno, a to služebnost inženýrské sítě (dále jen **služebnost**), jejímž obsahem je povinnost povinné osoby:
 - ☐ strpět na služebném/ných pozemku/cích umístění vodního díla specifikovaného v článku II. této smlouvy,
 - ☐ strpět vstup a vjezd oprávněné osoby po předchozím oznámení na služebný/é pozemek/ky za účelem kontroly, údržby, provozování, oprav a stavebních úprav vodního díla,
 - ☐ v případě havárie na vodním díle strpět vstup a vjezd oprávněné osoby na služebný/né pozemek/ky i bez předchozího oznámení,
 - ☐ neprovádět na služebném pozemku v místech uložení vodního díla a v jeho ochranném pásmu v rozsahu dle přiloženého geometrického plánu jakékoliv stavební nebo jiné činnosti, které by omezily přístup k vodnímu dílu nebo které by mohly ohrozit jeho technický stav nebo plynulé provozování,
 - ☐ nevysazovat na služebném/ných pozemku/cích v místech uložení vodního díla a v jeho ochranném pásmu v rozsahu dle přiloženého geometrického plánu trvalé porosty.
2. Oprávněná osoba bude vykonávat práva a povinnosti odpovídající zřizované služebnosti tak, aby co nejméně omezovala povinnou osobu a další oprávněné uživatele služebného/ných pozemku/ků. Po skončení prací uvede služebný/é pozemek/ky na své náklady do předchozího stavu, pokud se s povinnou osobou nedohodne jinak.
3. Povinná osoba souhlasí s tím, že oprávněná osoba bude práva a povinnosti ze zřizované služebnosti vykonávat prostřednictvím pověřeného správce a provozovatele.

IV.

Služebnost se zřizuje bezplatně na dobu neurčitou.

V.

Práva a povinnosti ze zřizované služebnosti přecházejí na každého dalšího vlastníka služebného/ných pozemku/ů.

VI.

Rozsah zatížení služebného/ých pozemku/ů zřizovanou služebností je vyznačen v geometrickém plánu č., potvrzeném Katastrálním úřadem pro hlavní město Prahu, Katastrální pracoviště Praha, dne pod číslem, který jako příloha tvoří nedílnou součást této smlouvy.

VII.

Služebnost zřizovaná touto smlouvou vznikne vkladem do katastru nemovitostí. Návrh na povolení vkladu včetně správního poplatku zajistí na své náklady oprávněná osoba.

VIII.

Změny obsahu této smlouvy jsou možné pouze písemnou formou na základě dohody smluvních stran. Tato smlouva je vyhotovena v 6 stejnopisech, z nichž povinná osoba obdrží 1 vyhotovení, oprávněná osoba 4 vyhotovení (3 HMP a 1 PVS) a 1 vyhotovení bude oprávněnou osobou zasláno na Katastrální úřad pro hlavní město Prahu, Katastrální pracoviště Praha, se žádostí o zápis služebnosti do katastru nemovitostí.

Smluvní strany výslovně souhlasí s tím, aby tato smlouva byla uvedena v Centrální evidenci smluv (CES) vedené hl. m. Prahou, která je veřejně přístupná a která obsahuje údaje o smluvních stranách, předmětu smlouvy, číselné označení této smlouvy a datum jejího podpisu. Smluvní strany prohlašují, že skutečnosti uvedené v této smlouvě nepovažují za obchodní tajemství ve smyslu § 504 občanského zákoníku a udělují svolení k jejich užití a zveřejnění bez stanovení jakýchkoli dalších podmínek.

Strany shodně prohlašují, že tato smlouva odpovídá jejich svobodné a vážné vůli, nebyla učiněna v tísní za nápadně nevýhodných podmínek a na důkaz toho připojují své podpisy.

Příloha: geometrický plán č.

V Praze dne

V Praze dne

za povinnou osobu:

za oprávněnou osobu:

.....

.....

Plná moc

Hlavní město Praha,
se sídlem Praha 1, Mariánské náměstí 2, IČ: 00064581

zastoupené MUDr. Pavlem Bémem, primátorem hlavního města Prahy,
tímto v souladu s usnesením Rady hlavního města Prahy ze dne 15.8.2006 č.1200 uděluje
(dále též jen jako zmocnitel)

plnou moc

společnosti

Pražská vodohospodářská společnost a.s.
se sídlem Praha 1, Malá Strana, Cihelná 4, č.p. 548,
IČ: 25656112,

zapsané v obchodním rejstříku vedeném Městským soudem v Praze, oddíl B. vložka 5290
(dále též jen jako „zmocněnec“)

k tomu, aby jménem zmocnitele činila právní úkony a zmocnitele zastupovala:

1. jako vlastníka vodohospodářského majetku a ostatního majetku, které jsou předmětem nájmu dle Smlouvy o nájmu a správě věcí ve vlastnictví hlavního města Prahy v souvislosti s poskytováním vodárenských služeb a služeb odvádění a čištění odpadních vod a souvisejících služeb ze dne 5. listopadu 1998 (dále též jen jako „Smlouva o nájmu“) včetně budovy čp. 548 na pozemku parc. číslo 723, katastrální území Malá Strana, obec Praha (dále i jen „majetek“), ve všech řízeních týkajících se tohoto majetku, jichž bude zmocnitel účastníkem a která budou vedena orgány státní správy a/nebo orgány územní samosprávy, a to zejména ve všech řízeních vedených podle zákona č. 500/2004 Sb., správního řádu, ve znění pozdějších předpisů, zákona č. 274/2001 Sb., o vodovodech a kanalizacích pro veřejnou potřebu a o změně některých zákonů, ve znění pozdějších předpisů, zákona č. 254/2001 Sb., o vodách a o změně některých zákonů (vodního zákona), ve znění pozdějších předpisů, zákona č. 50/1976 Sb., o územním plánování a stavebním řádu (stavebního zákona), ve znění pozdějších předpisů, zákona č. 86/2002 Sb., ochraně ovzduší a o změně některých dalších zákonů (zákon o ochraně ovzduší) anebo podle těch obecně závazných právních předpisů, které po dobu platnosti a účinnosti této plné moci výše uvedené právní předpisy nahradí;
2. při uzavírání smluv se třetími osobami jakož i při jednání v řízeních před orgány státní správy a/nebo územní samosprávy v souvislosti s inženýrskou činností ve výstavbě týkající se obnovy a/nebo oprav vodohospodářského majetku zmocnitele, a to včetně činností týkajících se odstraňování havárií na tomto majetku, a to vše včetně pořizování projektových dokumentací, zajištění územních rozhodnutí a stavebních povolení, zajišťování přípravy a průběhu výběrových řízení na výběr zhotovitele projektové dokumentace a/nebo zhotovitele stavby a zajišťování zkušebního provozu a kolaudačních rozhodnutí;

3. při uzavírání smluv se třetími osobami jakož i při jednání v řízeních před orgány státní správy a/nebo územní samosprávy, a to vše v souvislosti s obnovou části vodohospodářského majetku v případech, kdy dojde při stavbě financované třetí osobou k rušení této části původního vodovodu nebo původní kanalizace pro veřejnou potřebu a nahrazení těchto částí novou stavbou při zajištění plynulého a bezpečného provozování vodovodní sítě;
4. při jednání s třetími osobami jakož i při jednání v řízeních před orgány státní správy a/nebo územní samosprávy, a to vše v souvislosti s řešením právních nároků vznesených třetími osobami, pokud tyto nároky souvisejí s vodohospodářským majetkem ve vlastnictví zmocnitele, a to včetně zajištění zřízení práva věcného břemene ve prospěch zmocnitele,
5. při uzavírání smluv s třetími osobami jakož i při jednání v řízeních před orgány státní správy a/nebo územní samosprávy, a to vše v souvislosti se smlouvami (dohodami) uzavíranými ve smyslu ustanovení § 8 odst. 3 zákona č. 274/2001 Sb., o vodovodech a kanalizacích pro veřejnou potřebu a o změně některých zákonů, ve znění pozdějších předpisů, s vlastníky vodovodů a kanalizací provozně souvisejících s vodohospodářským majetkem zmocnitele;
6. ve všech řízeních týkajících se povolení ke kácení dřevin nacházejících se na pozemcích ve vlastnictví zmocnitele, které bezprostředně souvisejí a jsou nezbytně nutné k provozu vodohospodářské stavby či vodního díla (zejména se jedná o areály čistíren odpadních vod, vodojemy, jiné provozní areály atd.) vydávaných ve smyslu ustanovení § 8 zákona č. 114/1992 Sb., o ochraně přírody a krajiny, ve znění pozdějších předpisů;
7. jako vlastníka vedení v rozsahu vyplývajícím z ustanovení § 36 odst. 6 zákona č. 13/1997 Sb., o pozemních komunikacích, ve znění pozdějších předpisů;
8. při uzavírání:
 - a) smluv o budoucích darovacích smlouvách týkajících se vodohospodářského a ostatního majetku („majetku“) uzavíraných mezi třetí osobou a zmocnitelem, ve kterých bude zmocnitel na straně obdarovaného,
 - b) smluv o budoucích smlouvách o zřízení věcného břemene stavby a umístění stavby – vodohospodářského majetku, chůze a jízdy, neprovedení staveb trvalého charakteru a neosázení trvalými porosty, vše na pozemcích ve vlastnictví třetích osob a zatěžujících majetek, který není ve vlastnictví zmocnitele, a to ve prospěch zmocnitele či ve prospěch majetku ve vlastnictví zmocnitele,
 - c) smluv o zřízení věcného břemene stavby a umístění stavby, chůze a jízdy, vše na pozemcích ve vlastnictví třetích osob a zatěžujících majetek, který není ve vlastnictví zmocnitele, a to ve prospěch zmocnitele či ve prospěch majetku ve vlastnictví zmocnitele.

Tato plná moc je udělena v rozsahu práv a povinností podle občanského zákoníku a správního řádu na řízení, jejichž předmětem bude (vodohospodářský) majetek zmocnitele.

Zmocněnec je oprávněn při zastupování zmocnitele v rozsahu vyplývajícím z této plné moci zejména za zmocnitele jednat a podepisovat, přebírat veškeré zmocniteli adresované písemnosti a činit další právní úkony, které se zastupováním zmocnitele dle této plné moci souvisejí.

Zmocněnec je oprávněn při zastupování zmocnitele v rozsahu vyplývajícím z této plné moci dát se zastupovat dalším zástupcem.

Zmocněnec bude právní úkony, kterými je touto plnou mocí oprávněn, vykonávat prostřednictvím svých statutárních orgánů, jakož i pracovníky, pověřenými k tomu interními předpisy, popřípadě těmi pracovníky, u nichž je to vzhledem k jejich pracovnímu zařazení obvyklé (§ 20 odst. 1 a 2 občanského zákoníku).

Tato plná moc je udělena zmocněnci na dobu určitou, a to ode dne přijetí této plné moci zmocněncem do dne 31.12.2028.

Zmocnitel tímto v plném rozsahu odvolává Plnou moc udělenou dne 29.4.1999.

V Praze dne 31-08-2006



Hlavní město Praha
MUDr. Pavel Bém
primátor hlavního města Prahy




Zmocněnec tímto plnou moc přijímá.

V Praze dne 12-10-2006



Pražská vodohospodářská společnost a.s.
Mgr. Rudolf Blažek
předseda představenstva

 

Pražská vodohospodářská společnost a.s.
Jan Slezák
místopředseda představenstva