


Obj.č.21 – Kuchyně příslužníků – 1. NP

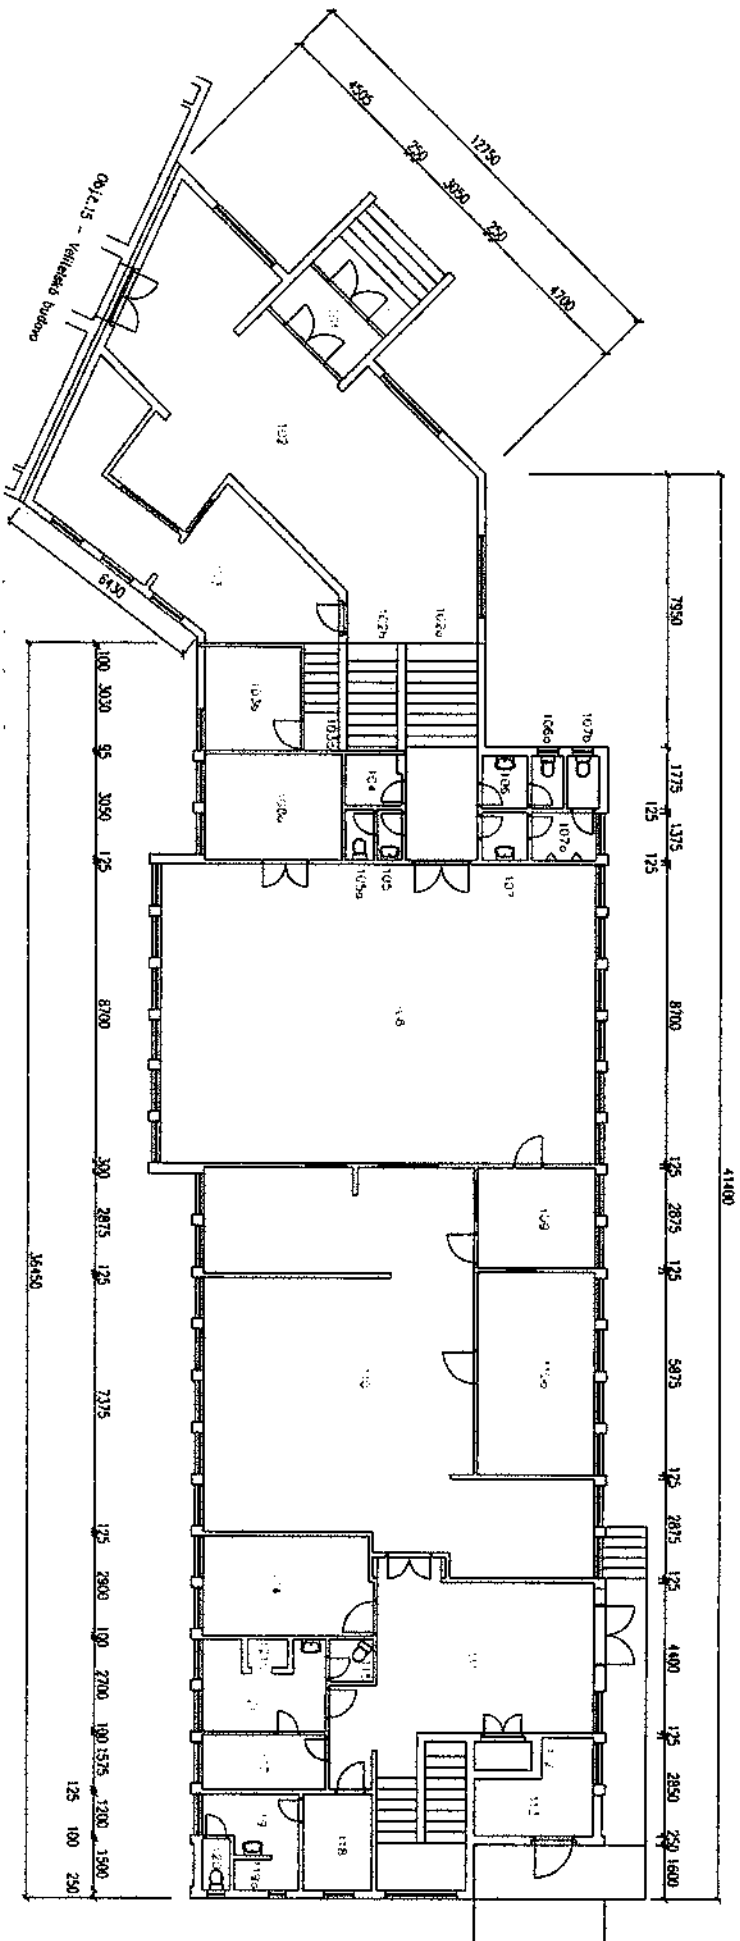

Legenda místností:

- | | | | |
|------------------|--------------------------------|----------|----------------------|
| Místnost č. 103 | – prodejna potravin (kantinna) | o výměře | 28,34 m ² |
| Místnost č. 103a | – schodiště | o výměře | 3,13 m ² |
| Místnost č. 103b | – kancelář | o výměře | 8,47 m ² |
| Celková plocha | | | 39,94 m ² |