

VÝKAZ DOSAVADNÍHO A NOVÉHO STAVU ÚDAJŮ KATASTRU NEMOVITOSTÍ													
Dosavadní stav				Nový stav									
Označení pozemku parc. číslem	Výměra parcely		Druh pozemku Způsob využití	Označení pozemku parc. číslem	Výměra parcely		Druh pozemku Způsob využití	Typ stavby Způsob využití	Způsob určení výměr	Porovnání se stavem evidence právních vztahů			
	ha	m ²			ha	m ²				Díl přechází z pozemku označeného v katastru nemovitostí	Díl přechází z pozemku označeného v evidenci	Číslo listu vlastnictví	Výměra dílu
										ha	m ²		
439/12	30	31	ostat.pl. ostat.komunikace	439/12	26	14	ostat.pl. ostat.komunikace		2	439/12	1	2	86
				439/15	2	86	ostat.pl. ostat.komunikace		2	439/12	1	1	31
				439/16	1	31	ostat.pl. ostat.komunikace		2				
1371/113	2	95	ostat.pl. jiná plocha	1371/113	2	80	ostat.pl. jiná plocha		2	1371/113	4123		15
				1371/211		15	ostat.pl. jiná plocha		2				
1371/193	4	49	ostat.pl. jiná plocha	1371/193	4	14	ostat.pl. jiná plocha		2				
				1371/212		35	ostat.pl. jiná plocha		2	1371/193	4123		35
					37	75							

Seznam souřadnic (S-JTSK)
Číslo bodu Souřadnice pro zápis do KN

	Y	X	Kód kv.	Poznámka
k.ú. Strakonice (755915)				
202-19	794123.83	1127777.26	3	značka barvou
202-20	794204.19	1127812.31	3	kolík
202-21	794219.14	1127817.86	3	značka barvou
1096-1	794145.29	1127857.33	3	kolík
1096-3	794117.67	1127774.62	3	mezník betonový
1096-5	794211.53	1127835.47	3	železná trubka
2252-1	794214.06	1127841.41	3	kolík
2252-5	794192.74	1127848.05	3	kolík
3580-1	794199.27	1127869.65	3	kolík
3580-2	794215.60	1127844.36	3	kolík
1	794213.00	1127848.39	3	znak z plastu
2	794211.53	1127842.20	3	znak z plastu
3	794210.05	1127835.96	3	znak z plastu
4	794202.60	1127817.33	3	roh obrubníku
5	794204.63	1127812.47	3	znak z plastu
6	794181.79	1127802.54	3	znak z plastu
7	794179.73	1127807.44	3	roh obrubníku
8	794169.28	1127797.08	3	roh obrubníku
9	794167.35	1127801.53	3	roh obrubníku
10	794117.87	1127774.70	3	roh plotu
11	794115.75	1127779.56	3	roh obrubníku
k.ú. Dražejov u Strakonice (755940)				
404-120	794171.47	1127798.04	3	kolík
404-123	794178.16	1127800.96	3	kolík
877-8	794138.67	1127783.73	3	značka barvou

GEOMETRICKÝ PLÁN pro rozdělení pozemků

Vyhotovitel: Geoteka s.r.o.
Bavorova 318, 386 01 Strakonice
tel.: 383 323 999, 724 176 299
geoteka@geoteka.cz

Číslo plánu: 4031-36/2021
Okres: Strakonice
Obec: Strakonice
Kat. území: Strakonice
Mapový list: DKM

Dosavadním vlastníkům pozemků byla poskytnuta možnost seznámit se v terénu s průběhem navrhovaných nových hranic, které byly označeny předepsaným způsobem.

Geometrický plán ověřil úředně oprávněný zeměměřický inženýr:

Jméno, příjmení: Ing. Karel Vlasák

Číslo položky seznamu úředně oprávněných zeměměřických inženýrů: 502/1995

Dne: 27.4.2021 Číslo: 36/2021

Náležitostmi a přesností odpovídá právním předpisům.

Katastrální úřad souhlasí s očištváním parcel.

KÚ pro Jihočeský kraj
KP Strakonice
Ing. Miroslava Řehořová
PGP-486/2021-307
2021.04.30 15:43:21 CEST

Stejnopis ověřil úředně oprávněný zeměměřický inženýr:

Jméno, příjmení: Ing. Karel Vlasák

Číslo položky seznamu úředně oprávněných zeměměřických inženýrů: 502/1995


Dne: 4.5.2021 Číslo: 038/21

Tento stejnopis odpovídá geometrickému plánu v elektronické podobě uloženému v dokumentaci katastrálního úřadu.

Ověření stejnopisu geometrického plánu v listinné podobě.

VÝKAZ DOSAVADNÍHO A NOVÉHO STAVU ÚDAJŮ KATASTRU NEMOVITOSTÍ

Dosavadní stav				Nový stav										
Označení pozemku parc. číslem	Výměra parcely		Druh pozemku Způsob využití	Označení pozemku parc. číslem	Výměra parcely		Druh pozemku Způsob využití	Typ stavby Způsob využití	Způs. určení výměr	Porovnání se stavem evidence právních vztahů				
	ha	m ²			ha	m ²				Díl přechází z pozemku označeného v katastru nemovitostí	dřívější poz. evidenci	Číslo listu vlastnictví	Výměra dílu	
1345	15	53	lesní poz	1345/1	13	95	lesní poz		2	1345		6399	13	95
				1345/2	1	58	lesní poz		2	1345		6399	1	58
	15	53			15	53								

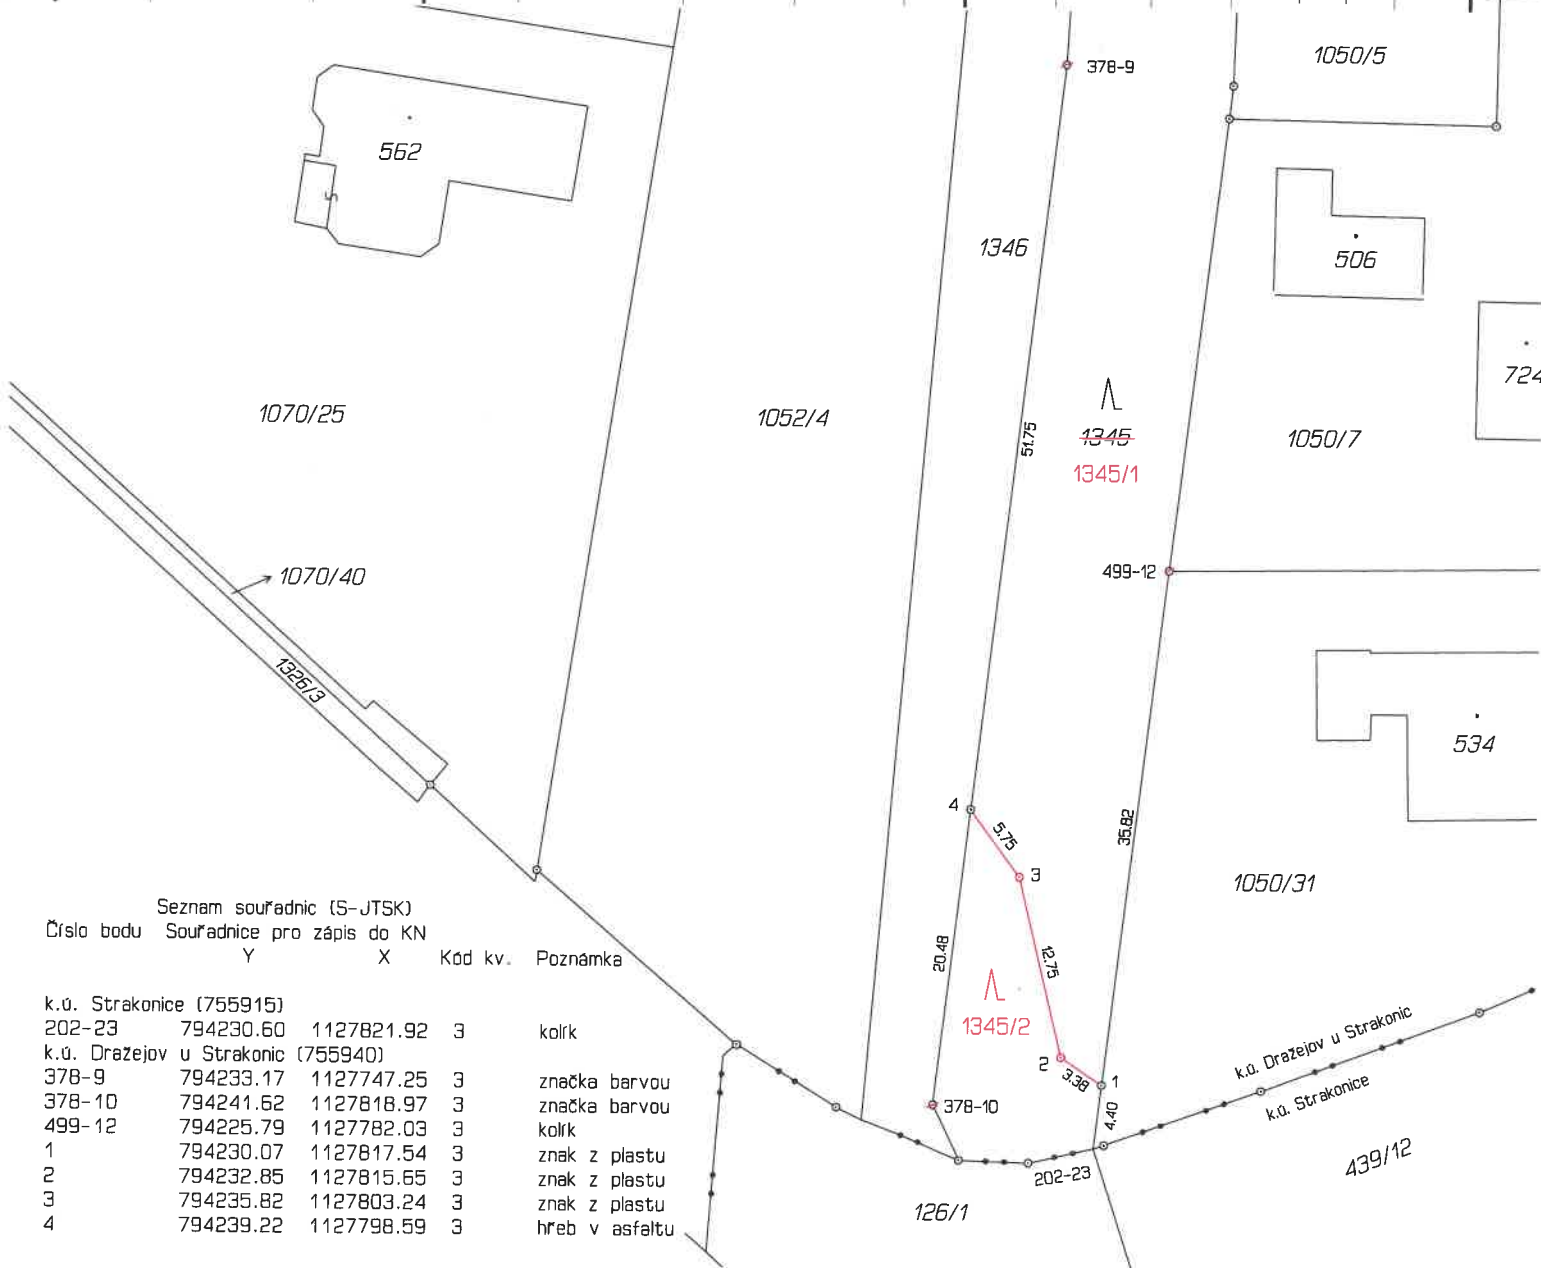

Seznam souřadnic (S-JTSK)

Číslo bodu Souřadnice pro zápis do KN

Číslo bodu	Y	X	Kód kv.	Poznámka
k.ú. Strakonice (755915)				
202-23	794230.60	1127821.92	3	kolík
k.ú. Dražejov u Strakonice (755940)				
378-9	794233.17	1127747.25	3	značka barvou
378-10	794241.62	1127818.97	3	značka barvou
499-12	794225.79	1127782.03	3	kolík
1	794230.07	1127817.54	3	znak z plastu
2	794232.85	1127815.65	3	znak z plastu
3	794235.82	1127803.24	3	znak z plastu
4	794239.22	1127798.59	3	hřeb v asfaltu

GEOMETRICKÝ PLÁN pro rozdělení pozemku

Geometrický plán ověřil úředně oprávněný zeměměřický inženýr:

Stejnopis ověřil úředně oprávněný zeměměřický inženýr:

Jméno, příjmení:	Ing. Karel Vlasák
Číslo položky seznamu úředně oprávněných zeměměřických inženýrů:	502/1995
Dne: 27.4.2021	Číslo: 37/2021
Náležitostmi a přesností odpovídá právním předpisům.	

Jméno, příjmení:	Ing. Karel Vlasák
Číslo položky seznamu úředně oprávněných zeměměřických inženýrů:	502/1995
Dne: 4.5.2021	Číslo: 039/21
Tento stejnopis odpovídá geometrickému plánu v elektronické podobě uloženému v dokumentaci katastrálního úřadu.	

Vyhotovitel: Geoteka s.r.o.
Bavorova 318, 386 01 Strakonice
tel.: 383 323 999, 724 176 299
geoteka@geoteka.cz

Číslo plánu: 1179-37/2021
Okres: Strakonice
Obec: Strakonice
Kat. území: Dražejov u Strakonice
Mapový list: DKM

Dosavadním vlastníkům pozemků byla poskytnuta možnost seznámit se v terénu s průběhem navrhovaných nových hranic, které byly označeny předepsaným způsobem:

Katastrální úřad souhlasí s očíslováním parcel.

KÚ pro Jihočeský kraj
KP Strakonice
Ing. Miroslava Řehořová
PGP-487/2021-307
2021.04.30 22:55:30 CEST

