



**Dodatek č.1 k dohodě  
o úpravě vzájemných práv a povinností vlastníků vodovodů provozně  
souvisejících  
č. 673/DPS/NJ/V/2021/D1  
uzavřená podle § 8, odst. 3 a 15 zákona č. 274/2001 Sb.**

MĚSTO FRENŠTÁT POD RADHOŠTĚM		
EVIDENČNÍ ČÍSLO		
502-1	2021	JIR
poř. číslo	rok	zkr. odb.

**I.  
Účastníci dohody**

1. **Město Frenštát pod Radhoštěm**  
se sídlem: nám. Míru 1, 744 01 Frenštát pod Radhoštěm  
zastoupen: Ing. Miroslav Halatín, starosta města  
IČ: 00297852  
DIČ: CZ00297852  
*(dále jen účastník dohody)*
  
2. **Severomoravské vodovody a kanalizace Ostrava a.s.**  
se sídlem: 28. října 1235/169, Mariánské Hory, 709 00 Ostrava  
zapsána: v obchodním rejstříku Krajského soudu v Ostravě, oddíl B, vložka 347  
zastoupena: Ing. Anatolem Pšeničkou, generálním ředitelem na základě pověření uděleného představenstvem společnosti dne 21.04.2015  
IČ: 45193665  
DIČ: CZ45193665  
bankovní spojení: ING Bank N.V., organizační složka, č.ú. [redacted]  
*(dále jen SmVaK Ostrava a.s.)*

**II.  
Rozšíření předmětu dohody**

Účastníci dohody konstatují, že spolu uzavřeli dne 28.7.2021 dohodu o úpravě vzájemných práv a povinností vlastníků vodovodů provozně souvisejících č. 673/DPS/NJ/V/2020 ve znění pozdějšího dodatku.

Město Frenštát pod Radhoštěm prohlašuje, že je kromě vodovodů pro veřejnou potřebu uvedených v dohodě 673/DPS/NJ/V/2020 i vlastníkem a investorem dalších vodovodů pro veřejnou potřebu.

Na základě této skutečnosti se účastníci dohodli na změně některých ustanovení dohody mezi dvěma vlastníky provozně souvisejících zařízení ze dne 28.7.2021 a na začlenění vodovodů do výše uvedené dohody, které se doplňuje takto:

**Článek II. odst. 2 se doplňuje o písmena g) a h), která zní:**

- g) Účastník dohody prohlašuje, že je na základě kolelaudačního rozhodnutí č.j. OŽP/17292-09/2908-09/eholu vydaného Městským úřadem Frenštát pod Radhoštěm, Odborem životního prostředí dne 11.8.2009 s nabytím právní moci dne 4.9.2009, výlučným vlastníkem vodovodu budovaného v rámci stavby s názvem „**Tlakový vodovod – rekonstrukce v ulici Jiráskova + AT stanice**“ v katastrálním území Frenštát pod Radhoštěm.
- h) Účastník dohody prohlašuje, že je na základě vydaného stavebního povolení č.j. OŽP/29961/2019/eholu/spis 6180/2019 vydaného Městským úřadem Frenštát pod Radhoštěm, Odborem životního prostředí dne 21.1.2020 s nabytím právní moci dne 28.2.2020, investorem vodovodního řadu budovaného v rámci stavby s názvem „**Prodloužení vodovodního řadu ul. Střešnická, Frenštát pod Radhoštěm**“ v katastrálním území Frenštát pod Radhoštěm.  
Předmětné vodovodní řady budou napojeny na vodovody pro veřejnou potřebu v majetku a provozování SmVaK Ostrava a.s.



III.

Článek V. se doplňuje o písmena g) a h), která zní:

- g) stavba s názvem „**Tlakový vodovod – rekonstrukce v ulici Jiráskova + AT stanice**“  
parc. č. 750 v k.ú. Frenštát pod Radhoštěm,
- h) stavba s názvem „**Prodloužení vodovodního řadu v souběhu s kanalizačním sběračem CB p. č. 1541 a 1450/1 v k.ú. Libhošť**“  
parc. č. 4345/1 v k.ú. Frenštát pod Radhoštěm.

IV.

1. Dohoda č. 673/DPS/NJN/2020 ze dne 28.7.2021 zůstává v ostatních ujednáních beze změn.
2. Tento dodatek č. 1 Dohody je vypracován ve dvou vyhotoveních, z nichž každý z účastníků dohody obdrží po jednom.
3. Nedílnou součástí tohoto dodatku č. 1 je příloha specifikace rozsahu vodovodu.
4. Pro účely plnění tohoto dodatku a pro zajištění efektivní komunikace s Investorem, společnost SmVaK Ostrava a.s. v nezbytném rozsahu shromažďuje a zpracovává jeho osobní údaje, osobní údaje kontaktních osob nebo jiných subjektů uvedených v tomto dodatku či se jinak podílejících na plnění tohoto dodatku. Osobní údaje jsou zpracovávány po dobu, po kterou tyto subjekty údajů plní role a úkoly související s tímto dodatkem, a to po celou dobu platnosti tohoto dodatku a dále po dobu nutnou pro vypovídání práv a povinností z dodatku a dále po dobu nutnou pro jejich archivaci v souladu příslušnými právními předpisy. Investor se zavazuje tyto subjekty údajů o zpracování informovat a předat jim informace dostupné na internetové adrese společnosti SmVaK Ostrava a.s.: [www.smvak.cz](http://www.smvak.cz).
5. Doložka platnosti právního úkonu dle § 41 zákona č. 128/2000 Sb., o obcích, ve znění pozdějších předpisů: Tento dodatek č. 1 k dohodě byl projednán na jednání rady/zastupitelstva města dne **25.08.2021**, a její uzavření schváleno usnesením č. **1743/701RM/2021**

ve  dne:

07-09-2021

V Ostravě, dne: 13. 10. 2021

Za vlastníka:

Za SmVaK Ostrava a.s.:



Ing. Miroslav Halatin Město Frenštát pod Radhoštěm  
starosta města nám. Míru 1

744 01 Frenštát pod Radhoštěm  
IČO: 00297852, DIČ: CZ00297852  
-64-



Ing. Anatol Pšenička  
generální ředitel

Severomoravské vodovody  
a kanalizace Ostrava, a.s.  
28. října 1235/169, Mariánské Hory,  
709 00 Ostrava 9

**Specifikace rozsahu vodovodu**

**Stavby s názvem: „Tlakový vodovod – rekonstrukce v ulici Jiráskova + AT stanice“**

<u>Profil</u>	<u>Materiál</u>	<u>Délka [m]</u>
100	PVC	259,79
80	ocel	4,03


<u>Objekt</u>	<u>Počet</u>
ATS	1

Výpis materiálů, délek a profilů dle geodetického zaměření.

**„Prodloužení vodovodního řadu ul. Střelníční, Frenštát pod Radhoštěm“**


<u>Profil</u>	<u>Materiál</u>	<u>Délka [m]</u>
100	litina	525
80	litina	25
90	PE	701

Výpis materiálů, délek a profilů dle stavebního povolení.

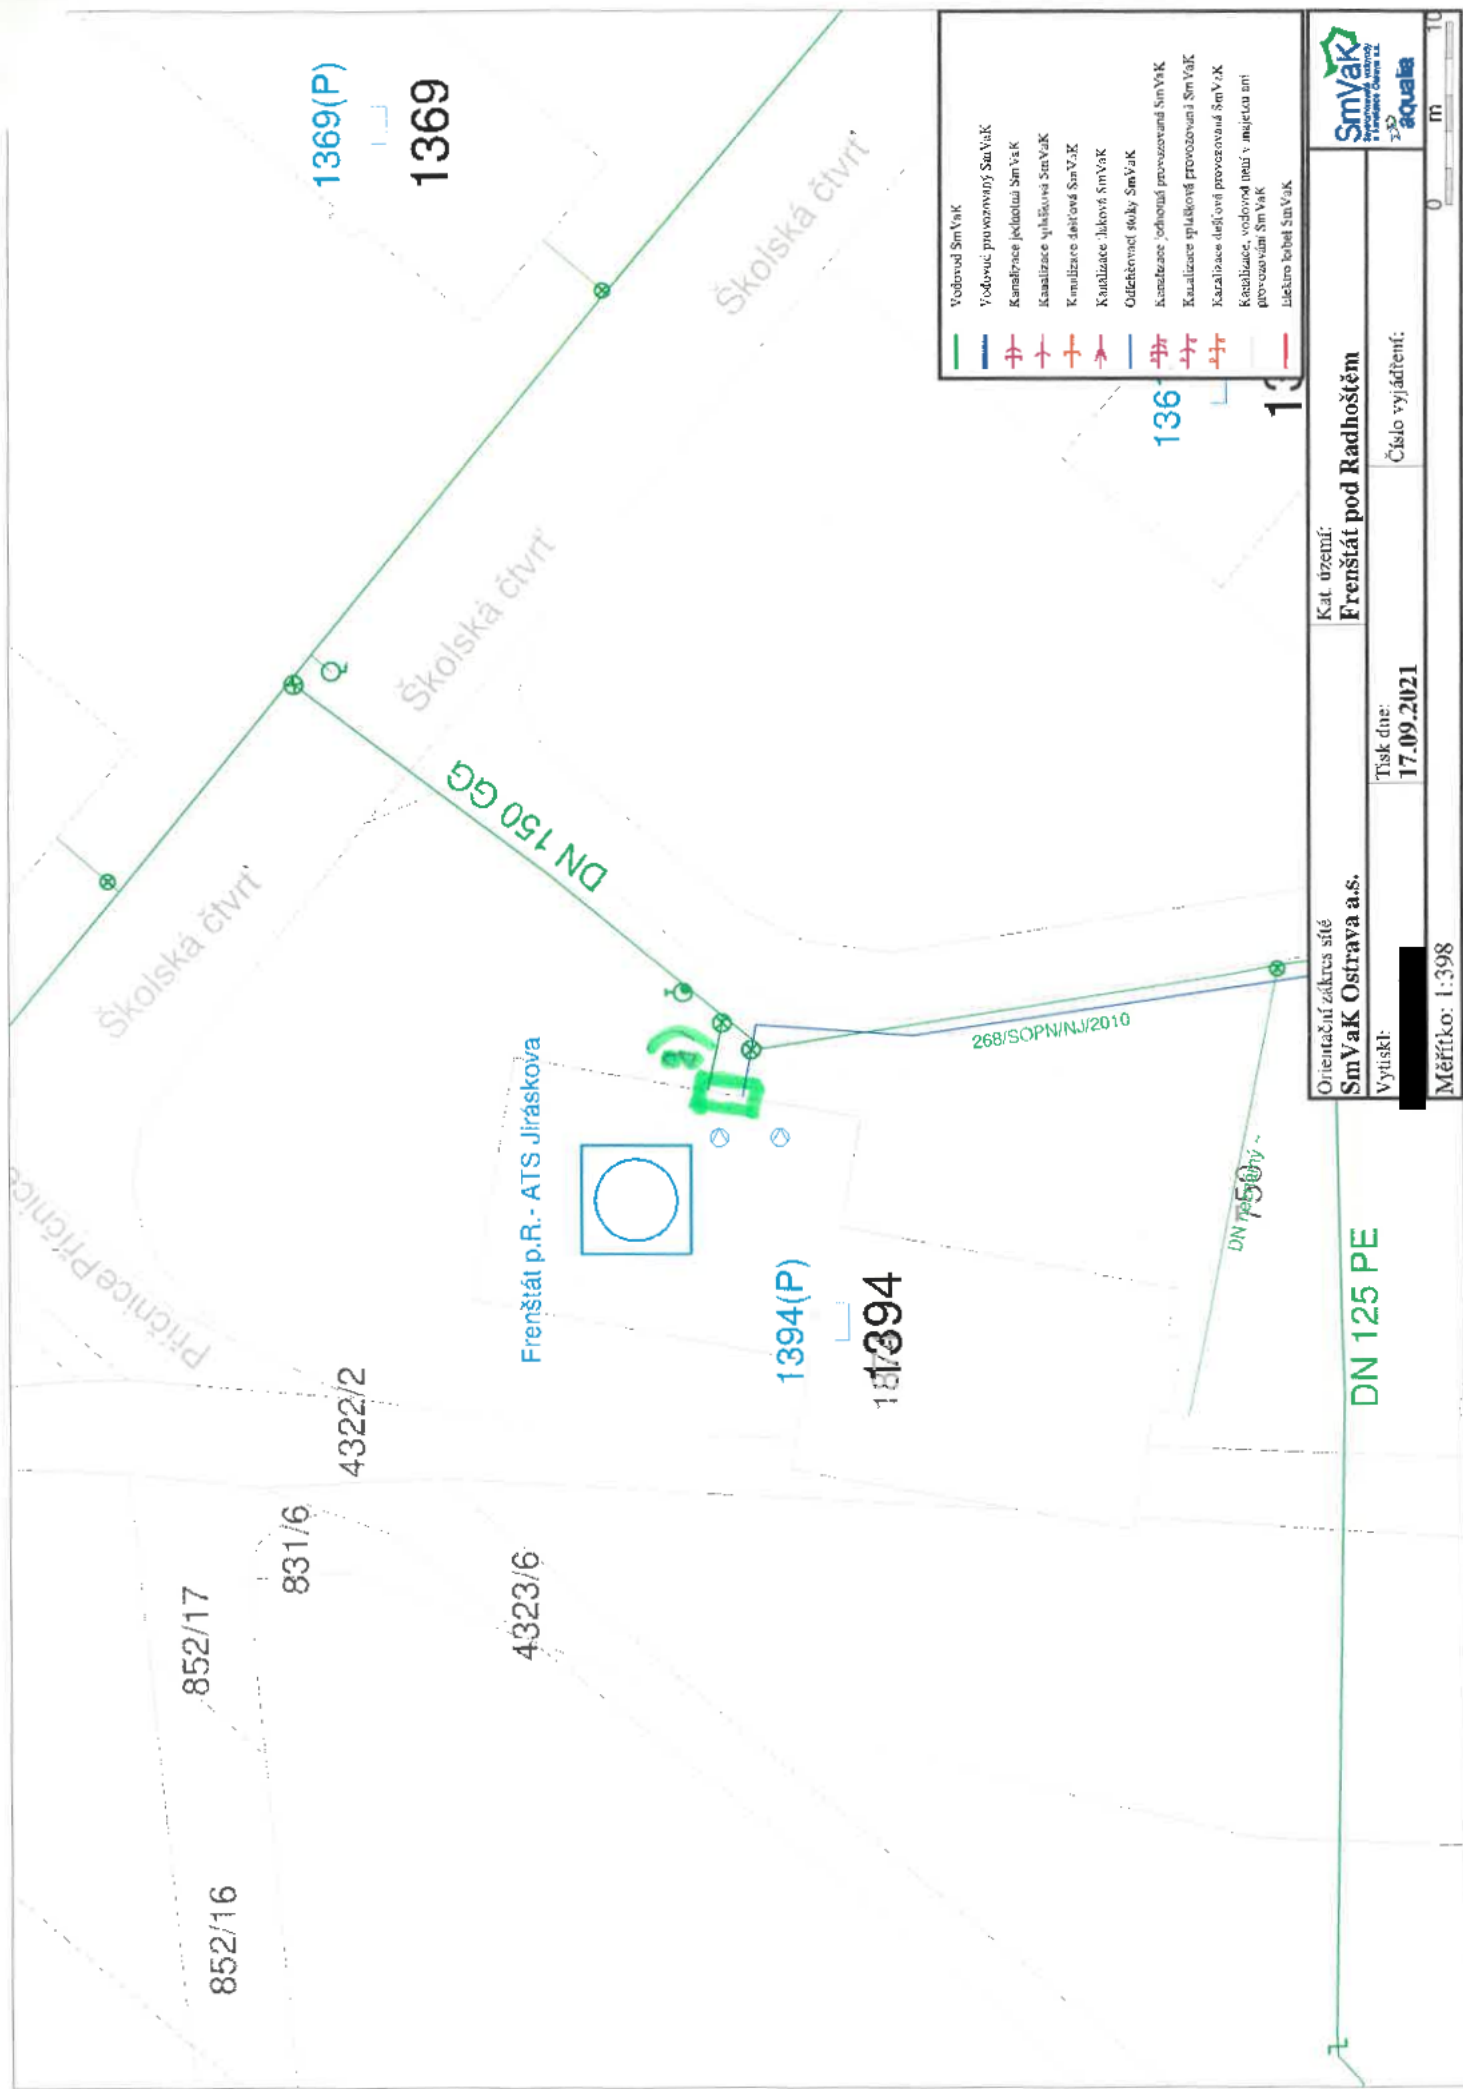

- Vodovod SmVaK
- Vodovod provozovaný SmVaK
- Kanalizace jehličtů Sm Va K
- Kanalizace vlnitová SmVaK
- Kanalizace dešťová Sm VaK
- Kanalizace laková SmVaK
- Odtěhováň slouky SmVaK
- Kanalizace odhonná provozovaná Sm VaK
- Kanalizace spádný provozovaná Sm VaK
- Kanalizace dešťová provozovaná Sm VaK
- Kanalizace vodovod není v majetku ani provozován Sm VaK
- Lékáro řebel SmVaK

Orientační zakres sítě <b>SmVaK Ostrava a.s.</b> Využití: <span style="background-color: black; color: black;">XXXXXXXXXX</span>	Kat. území: <b>Frenštát pod Radhoštěm</b>	
Vyúskt: <span style="background-color: black; color: black;">XXXXXXXXXX</span>	Tisk dne: <b>17.09.2021</b>	Číslo vyjádření: 0
Měřítko: 1:398		

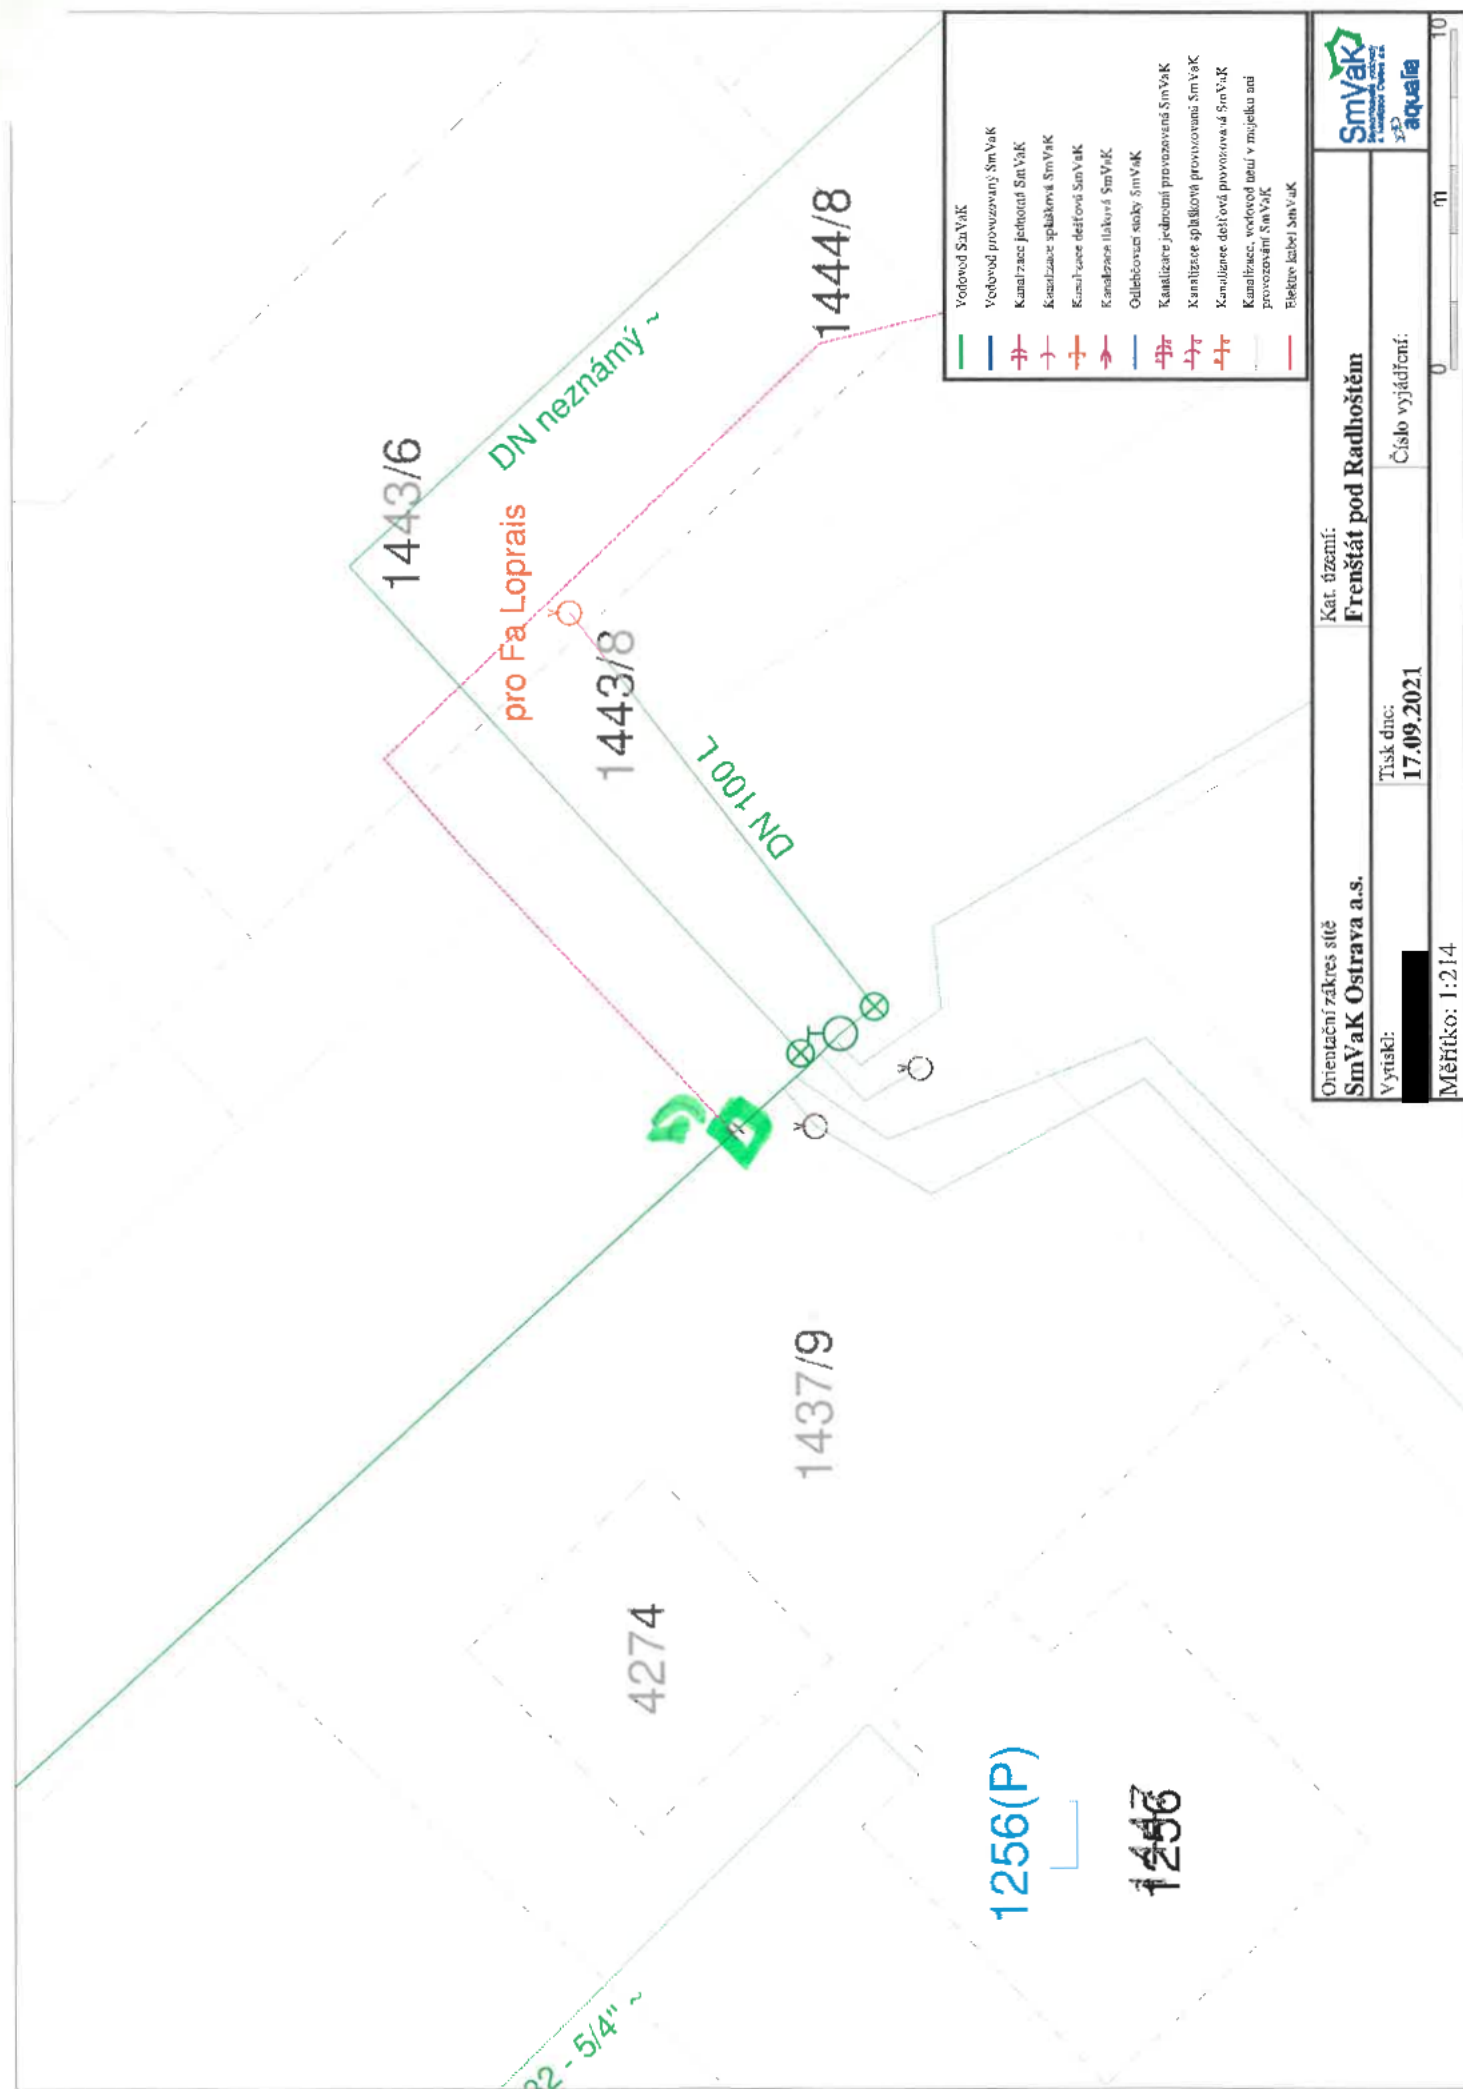

	Vodovod SmVak
	Vodovod provozovaný SmVak
	Kanalizace jednotná SmVak
	Kanalizace spájkovaná SmVak
	Kanalizace dešťová SmVak
	Kanalizace látková SmVak
	Odtělovací stoky SmVak
	Kanalizace jednotná provozovaná SmVak
	Kanalizace spájkovaná provozovaná SmVak
	Kanalizace dešťová provozovaná SmVak
	Kanalizace, vodovod veden v majetku ani provozováni SmVak
	Elektrické lince SmVak

Orientační zakres sítě <b>SmVak Ostrava a.s.</b>	Kat. území: <b>Frenštát pod Radhoštěm</b>
Vyřídil: [Redacted]	Tisk dne: <b>17.09.2021</b>
Měřítko: 1:214	Číslo vyjádření:

