

Změnový list č. 2**ze dne 21.9.2021**

Název stavby:	Oprava chodníku v ul. V. Nezvala u bl. 219 a u č.p. 1088
Číslo smluvního vztahu:	MIOS21202236
Název části stavby (PS, SO):	
Na základě oznámení projektanta/zhotovitele/objednatele/provozovatele o skutečnostech, které vyžadují provést změnu smluvní dokumentace ve smyslu objednávky/bodu 4.9/5.8/5.9/12.3/12.4 a jiných smlouvy o dílo. Změna se týká technického řešení díla s dopadem na jeho smluvní cenu/termín dokončení díla	
<u>Původní řešení dle smluvní dokumentace:</u> Vybourání konstrukčních vrstev, výměna betonových obrub, asfaltové souvrství ACL a ACO.	
<u>Nové řešení:</u> Částečné vybourání konstrukčních vrstev, výšková úprava nového chodníku a betonových obrubníků, doplnění konstrukčních vrstev z ŠD v tl. 150–200 mm, pokládka asfaltového souvrství ACP a ACO, doplnění likvidace odpadu za stávající vybourané asfaltové souvrství.	
<u>Zdůvodnění změny:</u> Na základě požadavku objednatele v souladu s revizí PD a zápisy v SD. Byl doplněn výkaz výměr o položky, které neobsahoval původní výkaz výměr. Prováděné práce jsou nezbytně nutné pro řádné dokončení díla.	
Realizací změny není dotčena kvalita díla ani ostatní smluvní podmínky a zůstává zachován charakter a účel díla definovaný v projektové dokumentaci a smluvních dokumentech. Případné dodatečné stavební práce plynoucí z realizace změny budou hrazeny v souladu s příslušnými smluvními podmínkami z prostředků objednatele.	

Vliv změny na výkresovou dokumentaci:	ano/ne
Výkresovou dokumentaci ke změně zpracoval:	

Vliv změny na smluvní cenu:	ano/ne
Cena díla dle smluvního vztahu bez DPH:	489 166,02 Kč
Ponížení/navýšení ceny díla bez DPH:	131 168,05 Kč
Nová cena díla bez DPH:	620 334,07 Kč

Vliv změny na termín dokončení díla:	ano/ne
Termín dokončení díla dle smluvního vztahu:	
Nový termín dokončení díla:	

Změnu navrhuje (jméno, příjmení): [REDACTED]

Datum:

Podpis:

Změnový list vyhotovil (jméno, příjmení): [REDACTED]

Datum:

Podpis:

Oprávněný zástupce zhotovitele (jméno, příjmení): [REDACTED]

Datum:

Podpis:

Oprávněný zástupce projektanta (jméno, příjmení): [REDACTED]

Datum:

Podpis:

Oprávněný zástupce objednatele (jméno, příjmení): [REDACTED]

Datum:

Podpis:

Správce rozpočtu (jméno, příjmení):

Datum:

Podpis:

Příloha změnového listu: Rozpočet
Zápis ze stavebního deníku
Vzorový řez
Revize vzorového řezu



Zápis z 1. kontrolního dne stavby:

Oprava chodníku v ul. V. Nezvala u bl. 219 a u č.p. 1088“ konaného dne 21.9.2021 od 08:30 hod.

Přítomni:

Technické služby města Mostu a.s.: [REDACTED]

Metrostav Infrastructure a.s.: [REDACTED]

Nezvala část 1 (u Skupa)

1. Mění se příčný sklon – dle VŘ B-B, nášlap 0,1 m.
2. Frézuje se pouze rozbitá část (cca třetina plochy, ostatní bude přesypáno).
3. Případné vyrovnávky – ŠD frakce 0-32 mm.


Nezvala část 2,3

1. Bude provedeno dle zadání.
2. Nášlap dle VŘ A-A po vybourání AB chodníku lze upřesnit.
3. Případné vyrovnávky – ŠD frakce 0-32 mm.

Zapsal: [REDACTED]


Datum: 21.9.2021

[REDACTED]

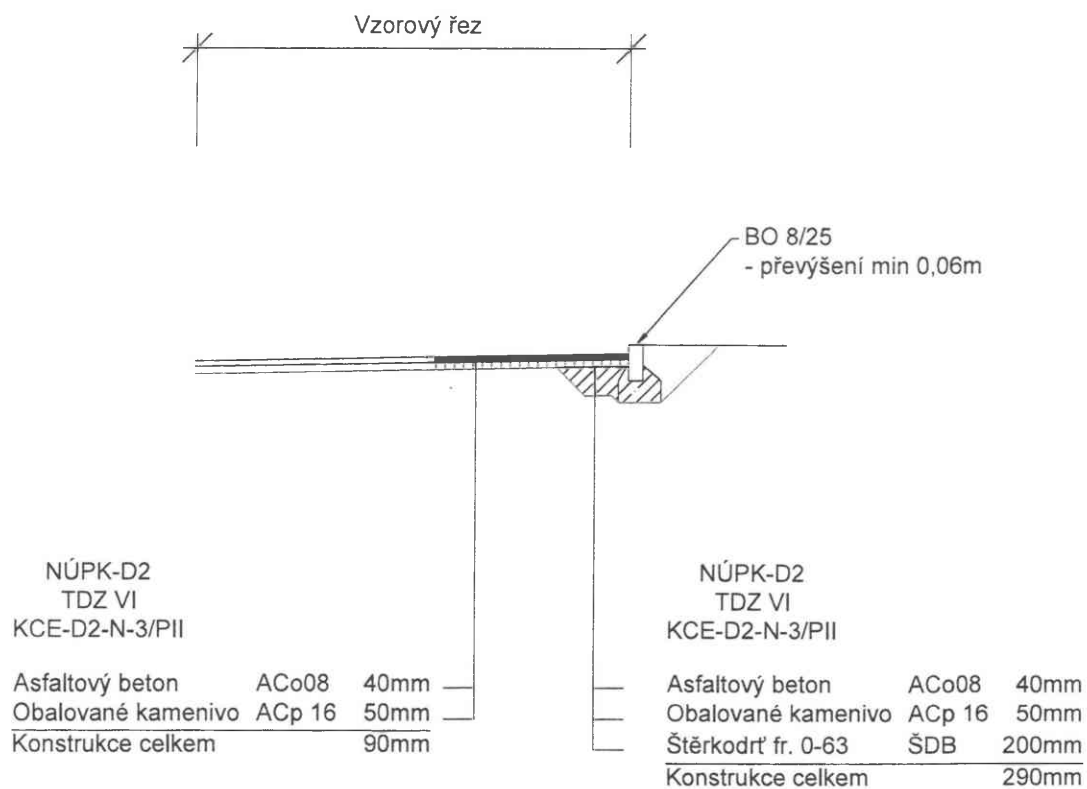

KONTRLOVAL		KRESLIL	ZODP.PROJEKTANT			
Ing. Vladimír Plhák						
REVIZE	0				Technické služby Města Mostu, a.s. Dělnická 164, Velebudice, 434 01 Most	
OBJEKT				FORMÁT	1xA4	
AKCE		Oprava zpevněných ploch v ul. V. Nezvala		DATUM	06/2021	
				STUPEŇ	DPS	
				Č. ZAKÁZKY	—	
INVESTOR		Statutární město Most, Radniční 1/2, 434 01 Most 1				
OBSAH				MĚŘÍTKO	Č. VÝKRESU	
				1:50	03	
Vzorový řez						


Vzorový řez A-A

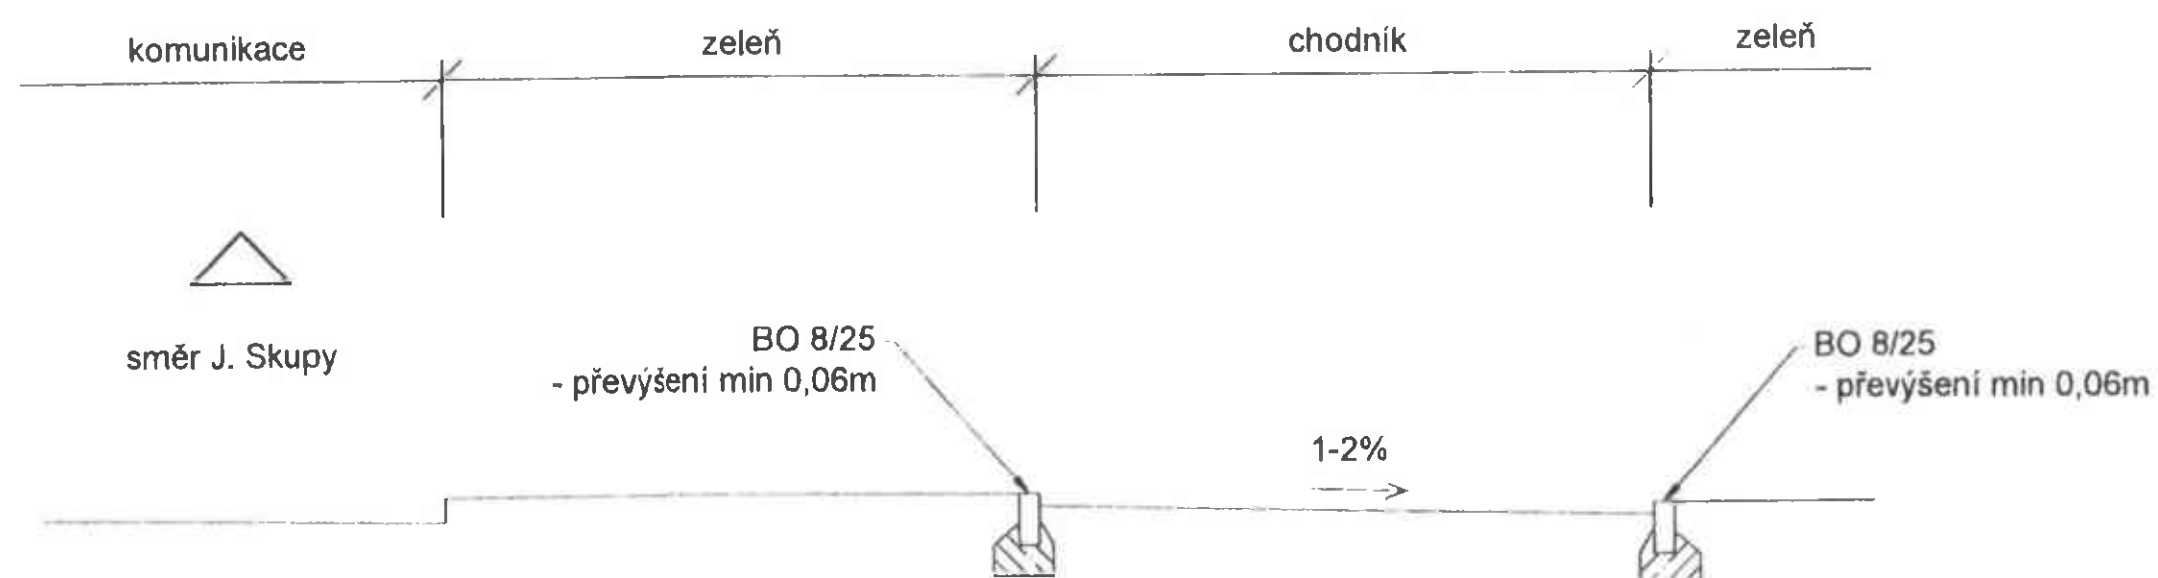

V maximální možné míře dodržet stávající niveletu chodníku dle původního stavu včetně osazení obrub.

Skladba a rozsah kčních vrstev bude stanovena na KD.


Vzorový řez B-B

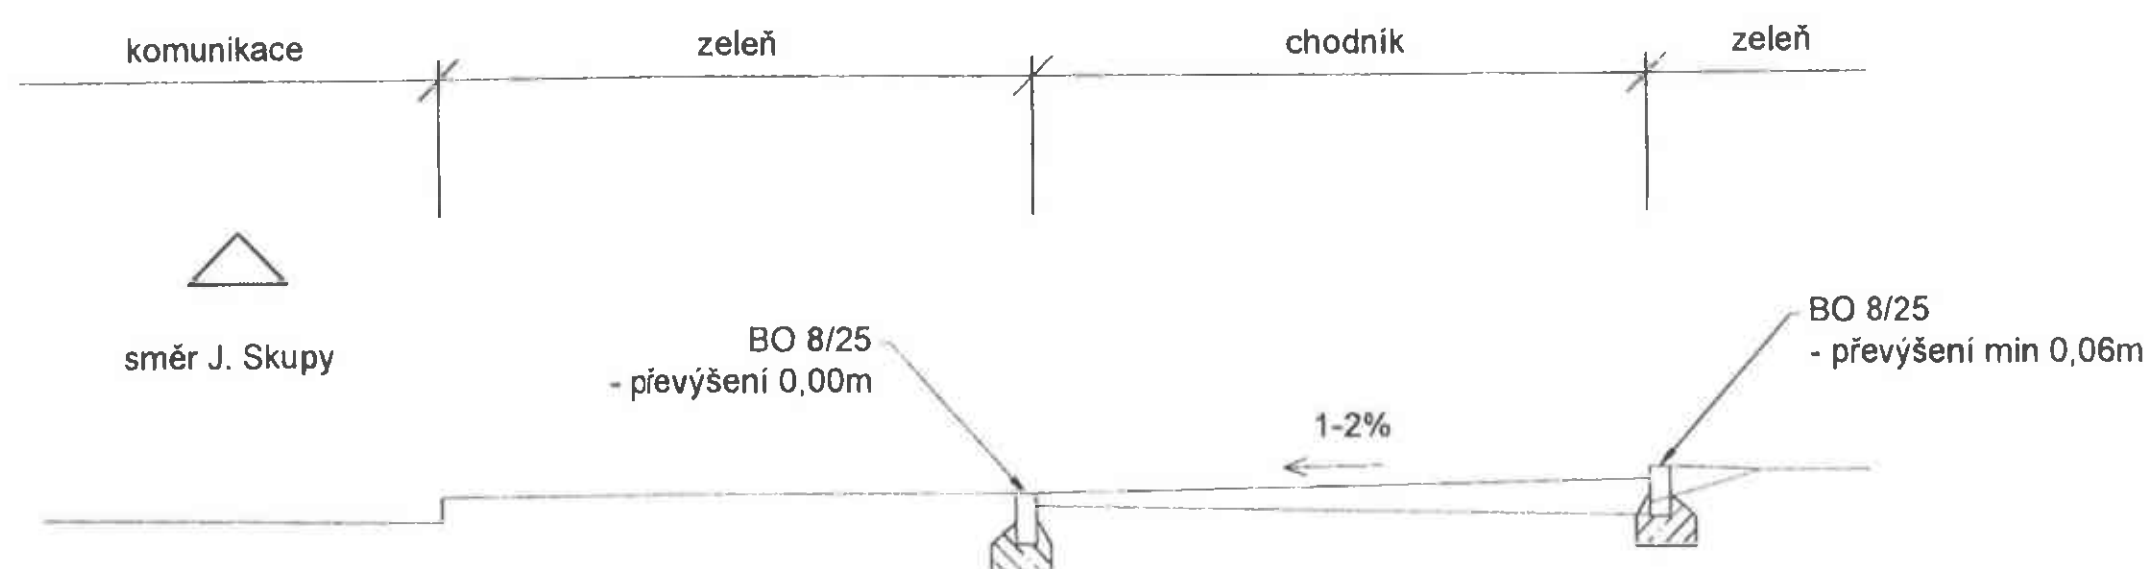

Navržena nová niveleta chodníku.
Dojde ke zvednutí nivelety oproti původnímu stavu.

Skladba a rozsah kčních vrstev bude stanovena na KD.

směr toku srážkových vod

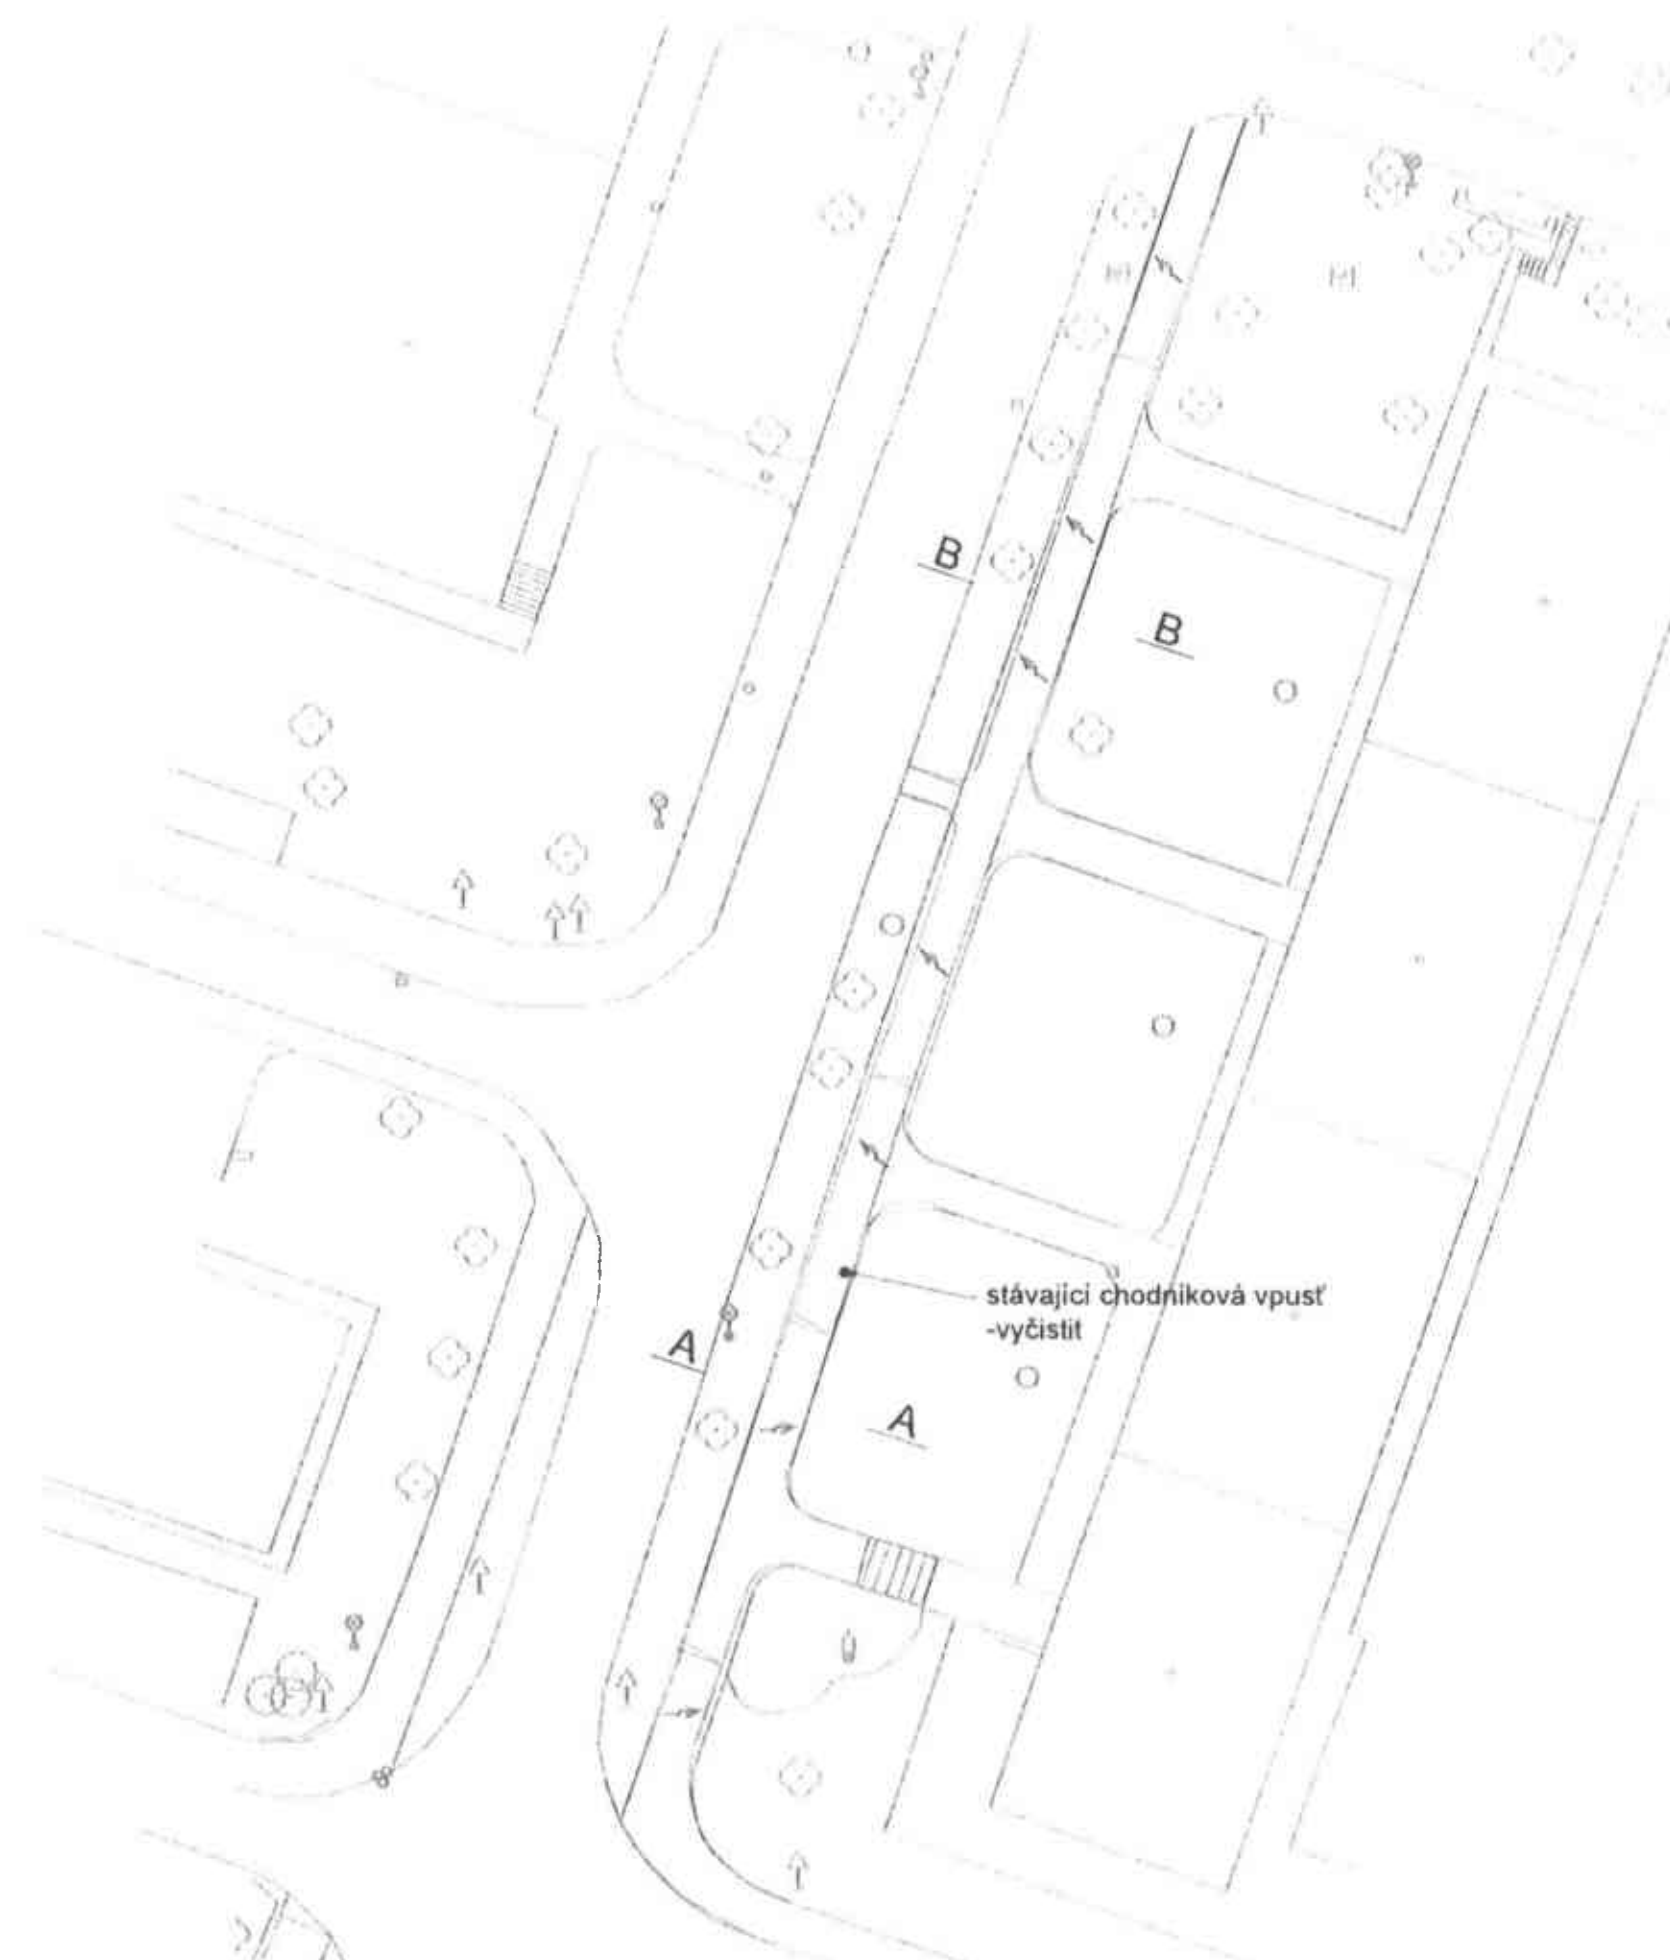

KONTOLOVAL		KRESLIL	ZODP.PROJEKTANT			
Ing. Vladimír Plhák						
REVIZE	0					
OBJEKT						
AKCE Oprava zpevněných ploch v ul. V. Nezvala					FORMÁT	2xA4
					DATUM	06/2021
					STUPEŇ	DPS
					Č. ZAKÁZKY	—
INVESTOR		Statutární město Most, Radniční 1/2, 434 01 Most 1				
OBSAH Vzorový řez 2					MĚŘÍTKO	Č. VÝKRESU
					1:50	03

Shesního dne proběhlo jednání
den 29. srpna projednáno a 40
shatanlele. Postup prací byl
dohodnut v souhlasném zápise.
Zápisem shatanlele o gthahle
HGP.

SHOTONITEL PŘEVZAL ŘEŠENÍ PROJEKTU, VYKUSSEN K
PŘÍJÍMÁNÍ SCHÝTKS DNE 24.9.2021 ZA VČASNÍ
OBJEDNÁVČI, KDE BUDS POSTUP JSBTE PROVEDNAN
A BUDOU ODSOUHLASENÍ POŘÁDČANÍ PRÁCE, TĚ
SHOTONITEL ZAHÁJÍ PRÁCE 27.9.2021 UPOTŘEBU
NA SEVENČNOST, ŽE OD 10.9.2021 JSOU PRÁCE POŘÁDČANÍ
SHOTONITEL PRÁCEJS ACTUALITAY HTP DLE POŘÁDČANÍ
A PŘEDLOHÍ ŽBV NA ZVLÁŠTÍ GEDSTPOČSKO ZHŘEŠENÍ

POČASÍ: POLOJASNO

TEPLOTA: 15 - 17°C

PRK. DOBA 7 - 15³⁰

DĚLNÍK: 5x

STROJNÍK: 1x

ŘIDIČ: 2x

MACHA LITACE: OTOČNÝ ŽAGR 1x, KONTEJNER 1x, VALNÍK 1x

POROUČÁNÍ: 302

NAZNAČENÍ VÝBOURANÍ SUTĚ NA AUTO
ODLOŽ VÝBOURANÍ SUTĚ NA SEVENČNOST
TERÉNNÍ UPRAVY NA ČASNÍ PRÁCOVŠTE

REKAPITULACE OBJEKTŮ STAVBY A SOUPISŮ PRACÍ

Kód: 2021-4614

Stavba: OPRAVA CHODNÍKU V. NEZVALA U BL.2019 A Č.P.1088

Místo: Datum: 26. 4. 2021

Zadavatel: TECHNICKÉ SLUŽBY MĚSTA MOSTU A.S. Projektant: TECHNICKÉ SLUŽBY

Zhotovitel: Zpracovatel: MĚSTA MOSTU A.S.

Kód		Popis	Cena bez DPH [CZK]	Cena s DPH [CZK]
Náklady z rozpočtů			131 168,05	158 713,34
10a	ZBV 1		-195 420,40	-236 458,68
10b	ZBV 1		326 588,45	395 172,02

SOUPIS PRACÍ

Stavba: OPRAVA CHODNÍKU V. NEZVALA U BL.2019 A Č.P.1088
Objekt: 10a - ZBV 1

Místo:

Datum: 26. 4. 2021

Zadavatel: TECHNICKÉ SLUŽBY MĚSTA MOSTU A.S.

Projektant: TECHNICKÉ SLUŽBY MĚSTA MOSTU A.S.

Zhotovitel:

Zpracovatel:

PČ	Typ	Kód	Popis	MJ	Množství	J.cena [CZK]	Cena celkem [CZK]
Náklady soupisu celkem							-195 420,40
D	HSV		Práce a dodávky HSV				-195 420,40
D	1		Zemní práce				-38 956,45
1	K	113106142	Rozebrání dlažeb z betonových nebo kamenných dlaždic komunikací pro pěší strojně pl přes 50 m2	m2	-345,510	35,00	-12 092,85
2	K	113107231	Odstranění podkladu z betonu prostého tl 150 mm strojně pl přes 200 m2	m2	-457,600	55,00	-25 168,00
3	K	113202111	Vytrhání obrub krajiníků obrubníků stojatých	m	-18,000	75,00	-1 350,00
4	K	113204111	Vytrhání obrub záhonových	m	-7,200	48,00	-345,60
D	5		Komunikace				-107 071,23
7	K	573111112	Postřik živичný infiltrační s posypem z asfaltu množství 1 kg/m2	m2	-116,100	15,50	-1 799,55
8	K	573211111	Postřik živичný spojovací z asfaltu v množství do 0,70 kg/m2	m2	-28,600	11,80	-337,48
9	K	577133111	Asfaltový beton vrstva obrušná ACO 8 (ABJ) tl 40 mm š do 3 m z nemodifikovaného asfaltu	m2	-28,600	237,00	-6 778,20
10	K	577145112	Asfaltový beton vrstva ložní ACL 16 (ABH) tl 50 mm š do 3 m z nemodifikovaného asfaltu	m2	-463,000	212,00	-98 156,00
D	9		Ostatní konstrukce a práce-bourání				-8 335,80
14	K	916231213	Osazení chodníkového obrubníku betonového stojatého s boční opěrou do lože z betonu prostého	m	-25,200	231,00	-5 821,20
15	M	59217016	obrubník betonový chodníkový 1000x80x250mm	m	-7,200	88,00	-633,60
16	M	59217023	obrubník betonový chodníkový 1000x150x250mm	m	-18,000	104,50	-1 881,00
D	997		Přesun sutě				-41 056,92
19	K	997221561	Vodorovná doprava suti z kusových materiálů do 1 km	t	-240,803	38,50	-9 270,92
20	K	997221569	Příplatek ZKD 1 km u vodorovné dopravy suti z kusových materiálů	t	-1 204,015	19,80	-23 839,50
	VV		-240,803*5 "Přepočtené koeficientem množství		-1 204,015		
21	K	997221861	Poplatek za uložení stavebního odpadu na recyklační skládce (skládkovné) z prostého betonu pod kódem 17 01 01	t	-240,803	33,00	-7 946,50

SOUPIS PRACÍ

Stavba: OPRAVA CHODNÍKU V. NEZVALA U BL.2019 A Č.P.1088
Objekt: 10b - ZBV 1

Místo:

Datum: 26. 4. 2021

Zadavatel: TECHNICKÉ SLUŽBY MĚSTA MOSTU A.S.

Projektant: TECHNICKÉ SLUŽBY MĚSTA MOSTU A.S.

Zhotovitel:

Zpracovatel:

PČ	Typ	Kód	Popis	MJ	Množství	J.cena [CZK]	Cena celkem [CZK]
Náklady soupisu celkem							326 588,45
D	HSV		Práce a dodávky HSV				326 588,45
D	1		Zemní práce				12 421,50
100	K	113107182	Odstranění podkladu živičného tl přes 50 do 100 mm strojně pl přes 50 do 200 m2	m2	195,000	63,70	12 421,50
D	5		Komunikace				287 247,20
6	K	564851111	Podklad ze štěrkodrtě ŠD tl 150 mm	m2	355,000	430,00	152 650,00
101	K	565135101	Asfaltový beton vrstva podkladní ACP 16 (obalované kamenivo OKS) tl 50 mm š do 1,5 m	m2	346,900	388,00	134 597,20
D	997		Přesun sutě				26 919,75
19	K	997221561	Vodorovná doprava suti z kusových materiálů do 1 km	t	42,900	38,50	1 651,65
20	K	997221569	Příplatek ZKD 1 km u vodorovné dopravy suti z kusových materiálů	t	214,500	19,80	4 247,10
VV					42,9*5 "Přepočtené koeficientem množství		214,500
102	K	997221875	Poplatek za uložení stavebního odpadu na recyklační skládce (skládkovné) asfaltového bez obsahu dehtu zatříděného do Katalogu odpadů pod kódem 17 03 02	t	42,900	490,00	21 021,00