

63/1

BUDOUCÍ ROZVOJ LOKALITY
VYSAZENÉ POTRUBÍ, PŘIPRAVENO PRO BUDOUCÍ ROZVOJ LOKALITY

685

p. 64
t. 75

91/7

91/14

91/1

91/2

91/3

NAPOJENÍ SPLAŠKOVÉ KANALIZACE DO PŘIPOJOVACÍ
ŠACHTY DEŠŤOVÉ KANALIZACE (již povolené)

MÍSTO USNADŇUJÍCÍ PŘECHÁZENÍ
(neznačené pomocí DZ)

89/6 č.p. 66
st. 76

č.p. 65

416/6

LEGENDA – stávající vedení TI

- OBECNÍ KANALIZACE DEŠŤOVÁ
- - - ELEKTRONICKÉ KOMUNIKACE SPOLEČNOSTI TELEFONICA O2
- - - VEDENÍ ELEKTRO – NADZEMNÍ VEDENÍ NN DO 1kV
- - - VODOVOD – PVC DN 110
- - - VEDENÍ PLYNU – STL PE d50
- ⊙ STOŽÁRY V.O.

LEGENDA – hranice

- HRANICE KATASTRU NEMOVITOSTÍ
- - - NÁVRH PARCELACE


LEGENDA – návrh vedení TI

- - - S0.2 – DEŠŤOVÁ KANALIZACE
- - - S0.3 – TRASA VODOVODU
- - - S0.4 – TRASA PLYNOVODU
- - - S0.5 – PODZEMNÍ VEDENÍ ELEKTRO (NÍZKÉ NAPĚTÍ)
- - - S0.6 – PODZEMNÍ VEDENÍ VEŘEJNÉ OSVĚTLENÍ
- ⊙ S0.6 – NOVÉ OSAZENÉ STOŽÁR VEŘEJNÉHO OSVĚTLENÍ
- - - S0.7 – SPLAŠKOVÁ KANALIZACE (DOČASNĚ UKONČENO VE STÁVAJÍCÍ OBECNÍ JEDNOTNÉ KANALIZACI)
- PÍLIŘEK PRO PŘEJÍZÍ TI

LEGENDA – návrh komunikace, zpevněných a nezpevněných ploch

- S0.1 – CHODNÍKY (ZÁMKOVÁ DLAŽBA TL. 60mm, barva světle šedá – 63,0m²)
- S0.1 – VAROVNÝ PÁS (s = 40cm)
- S0.1 – KOMUNIKACE (ASFALT – 700,0m²)
- S0.1 – SJEZDY NA POZEMKY, PARKOVIŠTĚ (ZÁMKOVÁ DLAŽBA TL. 80MM)
- S0.1 – OPĚRNÁ ZEĎ (gabionová stěna nebo podobně)
- S0.1 – ZATRAVNĚNÝ ZELENÝ PÁS
- S0.1 – OBRUBA BEZ ROZLIŠENÍ (SILNIČNÍ/RAMPOVÁ/ZÁHONOVÁ)

Zodpovědný projektant: Ing. Jan Jirsák	Vypracoval:	Kreslil:	Projektový servis Chrudim, spol. s r.o. Poděbradova 909, Chrudim	
Obecní úřad: CHRUDIM	Kraj: PARDUBICKÝ	Formát: A2	Datum: 10/2021	
Investor: Projekt Company s.r.o., Novoměstská 980, Chrudim	Místo stavby: TOPOL parc.6, 685, 91/1, 91/2, 416/1	Účel:	Zakázk. číslo:	
INŽENÝRSKÉ SÍTĚ PRO LOKALITU RODINNÝCH DOMŮ TOPOL			Archivní číslo:	
Výkres: PŘÍLOHA Č.2 KE SMLouvĚ O SPOLUPRÁCI KOORDINAČNÍ SITUÁČNÍ VÝKRES	Měřítko: 1:250	Příloha číslo: 2		

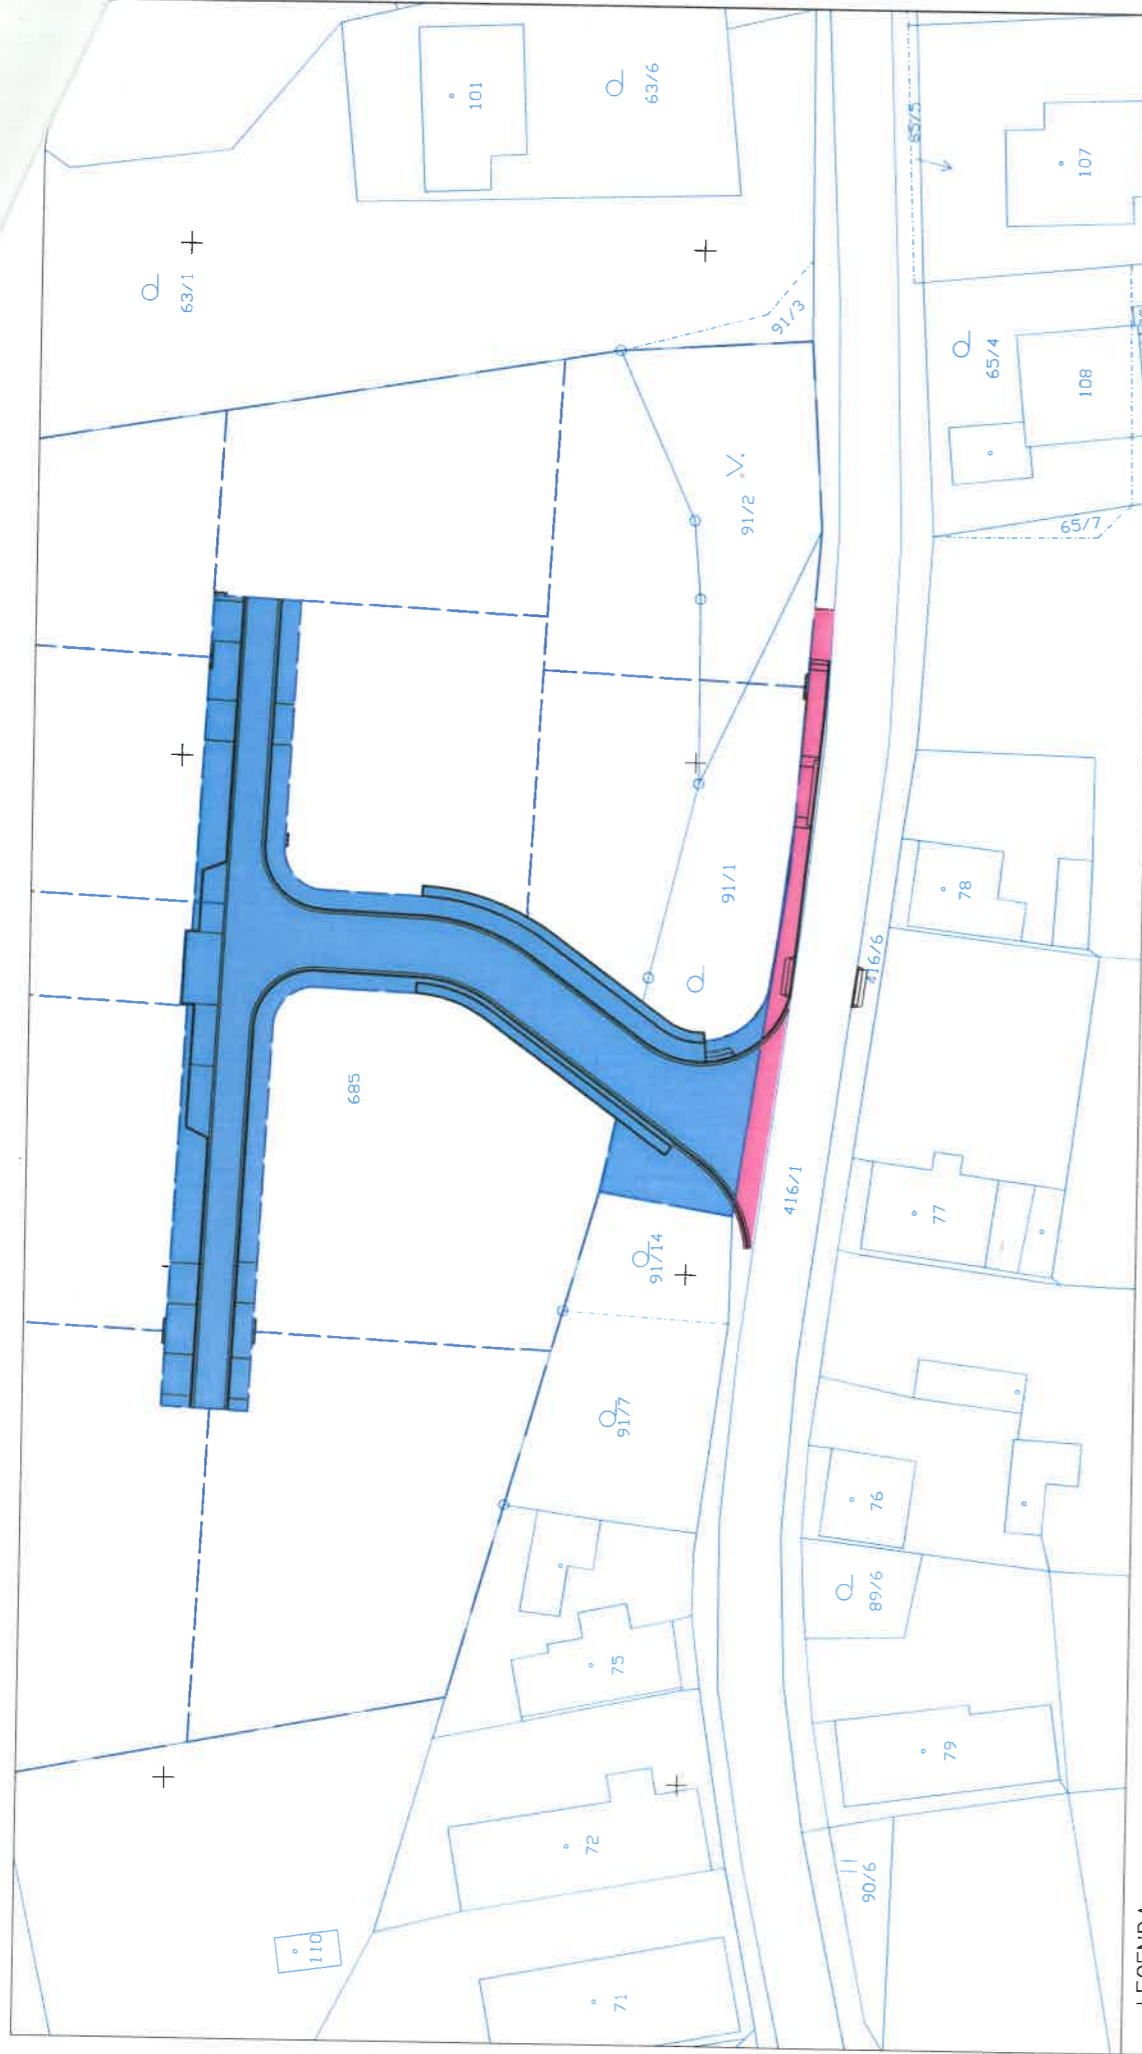

LEGENDA

- HRANICE KATASTRU NEMOVITOSTI
- - - - - NÁVRH PARCELAČE
- BUDOUCÍ PŘEDMĚT PŘEDÁNÍ MĚSTU CHRUDIM – staveb a pozemky na parc.č. 685, 91/1, 91/2 (K0 TOPOL)
- BUDOUCÍ PŘEDMĚT PŘEDÁNÍ PARDUBICKÉMU KRAJI – staveb a pozemky na parc.č. 416/1 (K0 TOPOL)

Zodpovědný projektant: Ing. Jan Jirsák	Vypracoval:	Kreštil:	Projektový servis Chrudim, spol. s r.o. Poděbradova 909, Chrudim
Obecní úřad: CHRUDIM	Kraj: PARDUBICKÝ	Formát: A3	
Investor: Projekt Company s.r.o., Novoměstská 960, Chrudim	Místo stavby: TOPOL parc.č. 685, 91/1, 91/2, 416/1	Datum: 10/2021	Účel:
INŽENÝRSKÉ SÍTĚ PRO LOKALITU RODINNÝCH DOMŮ TOPOL			Základ. číslo:
			Archivní číslo:
Výkres: PŘÍLOHA Č.1 KE SMLOUVĚ O SPOLUPRÁCI KATASTRÁLNÍ SITUÁČNÍ VÝKRES			Mřížka číslo: 1:250
			Příloha číslo: 1