PŘÍLOHA ZL č. 20

ZMĚNY VE SKLADBÁCH STŘECH ST3, ST4, ST5:

ST 3 — ST3 3 – MINERÁLNÍ IZOLACE NAHRAZENA EPS 150
DOPLNĚNO: – PODKLADNÍ GEOTEXTILIE 500 g/m²
– NÁSYP Z KAMENIVA f 16–22; PRŮMĚRNÁ TL. 100 MM

ST 4 — ST4 3 – MINERÁLNÍ IZOLACE NAHRAZENA EPS 150
DOPLNĚNO: – PODKLADNÍ GEOTEXTILIE 500 g/m²
– NÁSYP Z KAMENIVA f 16–22; PRŮMĚRNÁ TL. 100 MM
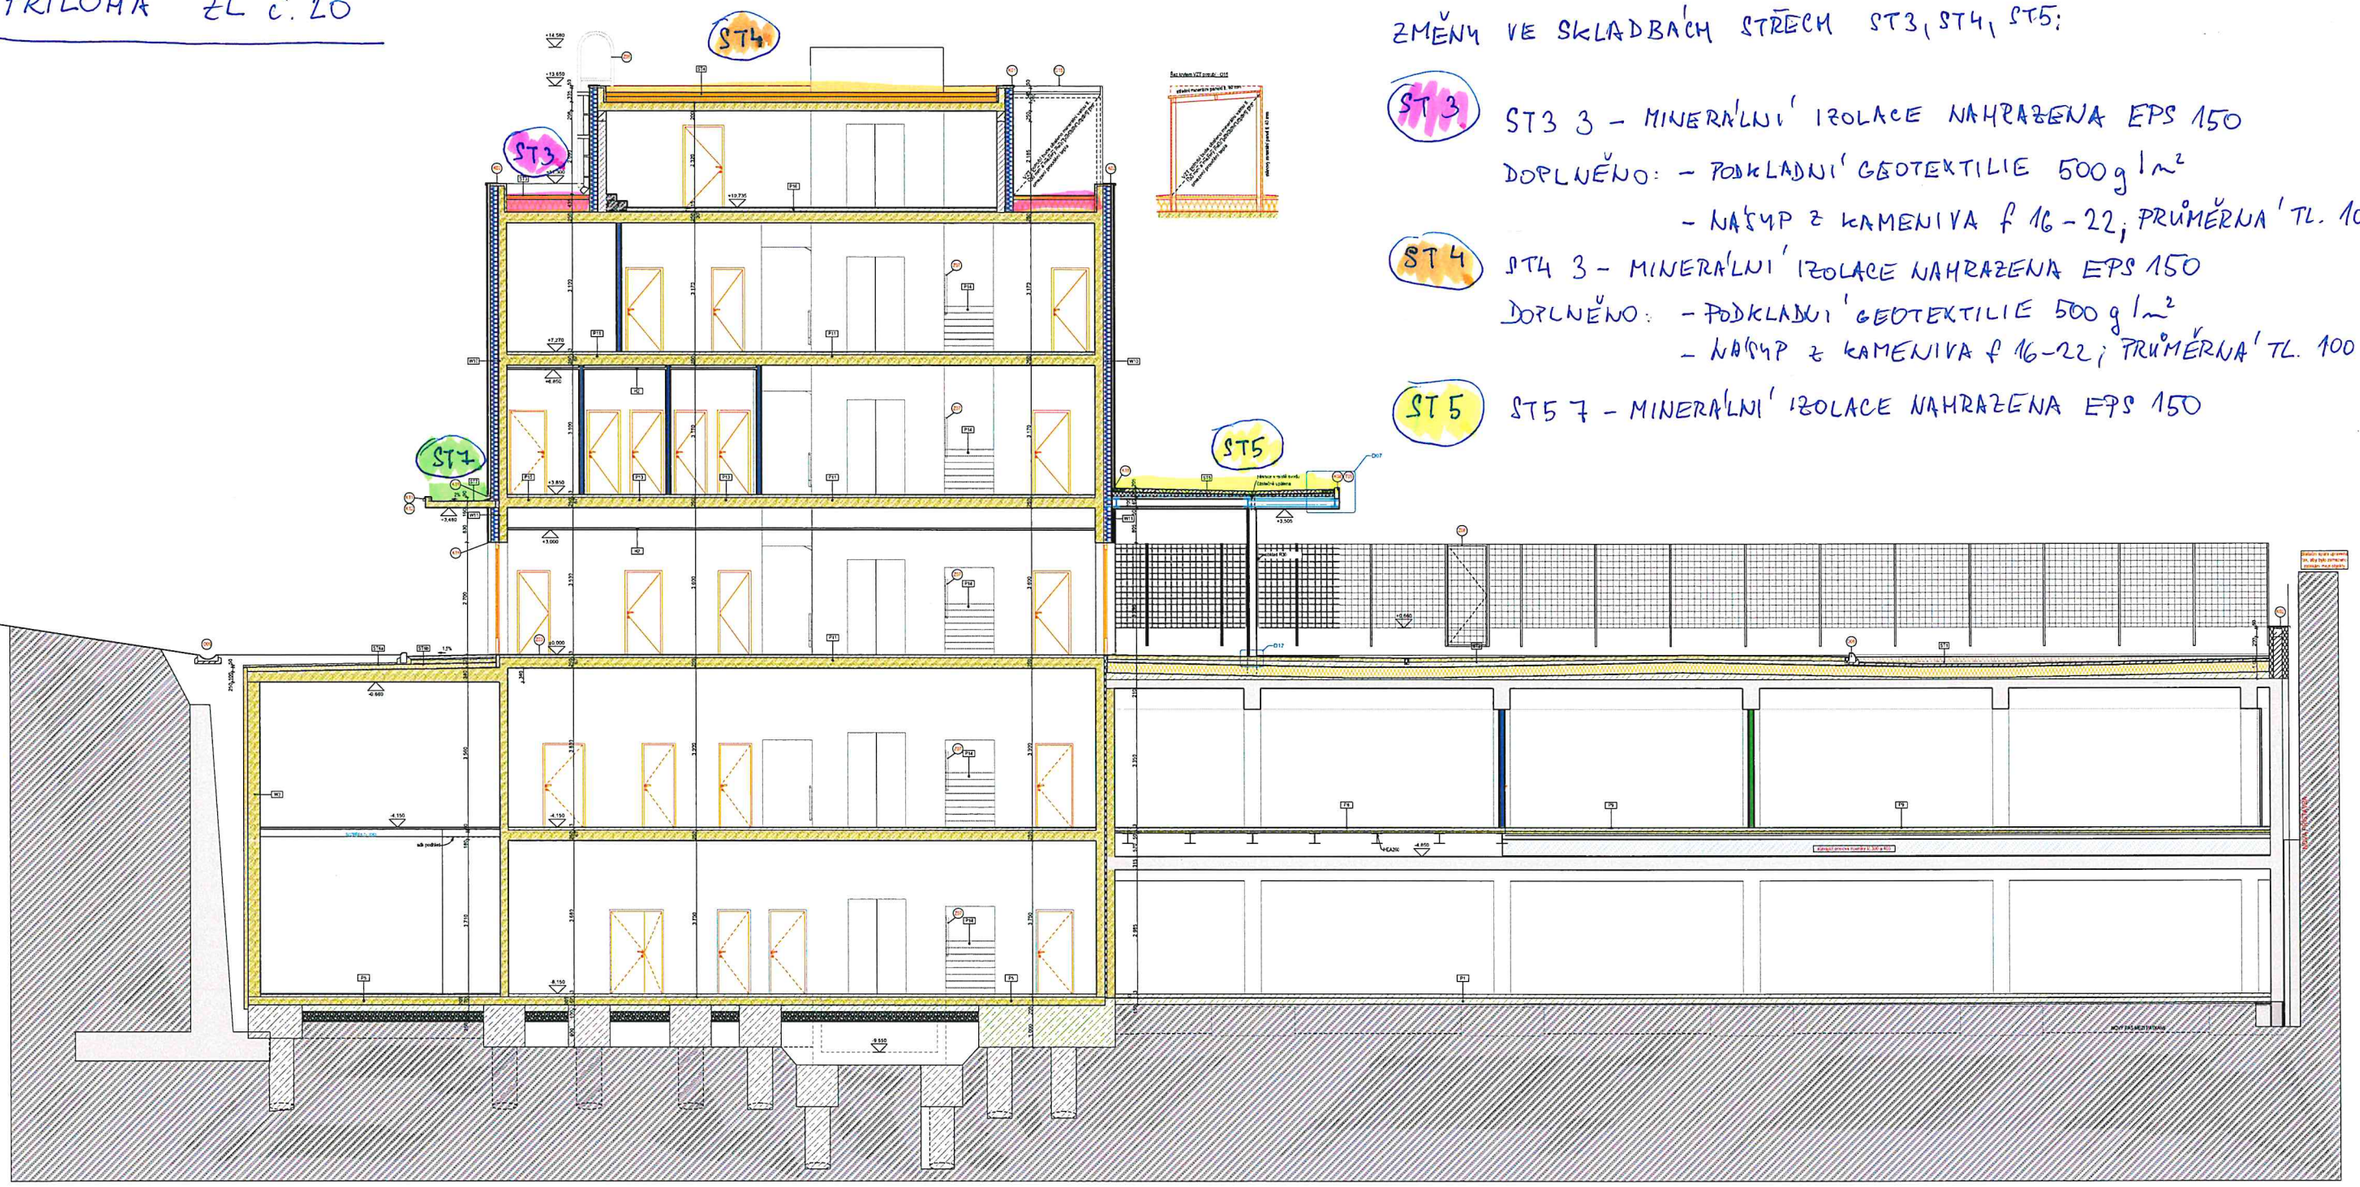
ST 5 — ST5 7 – MINERÁLNÍ IZOLACE NAHRAZENA EPS 150