



Příloha 10.8.

TSK hl. m. Prahy, a.s.
PP 31/17

Hlavní město Praha, Mariánské nám. 2, Praha 1, IČ: 00064581, DIČ: CZ00064581, plátce DPH,
zastoupené Technickou správou komunikací hl. m. Prahy, a.s. se sídlem Řásnovka 770/8, Praha 1,
IČO:03447286, DIČ: CZ03447286 zapsanou v obchodním rejstříku vedeném Městským soudem v Praze,
oddíl B, vl. 20059

zastoupen Helena Suchardová Listíková funkce nebo pracovní zařazení **správní technik**
název a číslo účtu: MHMP-TSK hl. m. Prahy, Řásnovka 770/8, 110 00 Praha 1
č.ú.: [REDACTED], bank. spoj.: PPF banka a.s., Evropská 2690/17, 160 41 Praha 6
(dále jen "pronajímatel")

Temster, s.r.o.

a
IČ/RČ: 24276332 DIČ: CZ 24276332

zapsán v obchodním rejstříku vedeném Městským soudem v Praze oddíl C, vložka 200014
sídlo/bydliště: Křížkova 682/34a, Karlín, 186 00 Praha 8
zastoupen: na základě plné moci panem Janem Hesem, bytem: [REDACTED]

bankovní spoj.: _____

ID datové schránky: _____

(dále jen "nájemce")

uzavírají tento

Dodatek č. 2 k Nájemní smlouvě č. 2/21/2502/077

uzavřené podle ustanovení § 2201 a následujících občanského zákoníku

Článek I. – Předmět Dodatku

- 1) Po vzájemné dohodě uzavírají obě smluvní strany tento Dodatek k výše uvedené nájemní smlouvě, kterým se mění:
X doba nájmu uvedená v čl. II. odst. 2 nájemní smlouvy a to tak, že se nově stanoví doba nájmu **od 31.10.2021 do 10.12.2021**
 rozsah předmětu nájmu, který se od _____ nově stanoví na _____ m². Změna předmětu nájmu je blíže graficky specifikována v příloze č. 1 tohoto Dodatku, která tvoří jeho nedílnou součást.
 následující skutečnosti, uvedené v čl. _____ smlouvy _____
* není-li zaškrtnuto, nebylo dohodnuto
- 2) Důvodem uzavření tohoto Dodatku je: **prodloužení a zmenšení záboru pro přeložky řadu vodovodu a STL plynovodu, zkrácení kolektoru horkovodu, přípojky vody a zařízení staveniště na komunikaci Argentínská 286/38, v termínu:**
od 31.10.2021 do 12.11.2021, výměra záboru 217 m² – prodloužení výkopových prací
od 13.11.2021 do 10.12.2021, výměra záboru 8 m² – tvrdnutí betonu v zálivu zastávky BUS (zábor)

Článek II. - Výše nájemného

- 1) V návaznosti na čl. I. odst. 1 Dodatku a ve smyslu čl. III. odst. 1. Nájemní smlouvy činí výše nájemného stanovená tímto Dodatkem **30.450,- Kč (Třicettisícčtyřistapadesátkorun českých)**, přičemž nájemné je splatné **27.10.2021**

Článek III. - Závěrečná ustanovení

- 1) Ostatní články Nájemní smlouvy, tímto Dodatkem nedotčené, se nemění a zůstávají beze změny.
- 2) Smluvní strany výslovně souhlasí s tím, aby byl tento Dodatek uveden v Centrální evidenci smluv Technické správy komunikací hl. m. Prahy, a.s. (CES TSK) vedené Technickou správou komunikací hl. m. Prahy, a.s., která je veřejně přístupná a která obsahuje údaje o smluvních stranách, předmětu

smlouvy, číselné označení smlouvy a datum jejího podpisu. Smluvní strany prohlašují, že skutečnosti uvedené v tomto Dodatku nepovažují za obchodní tajemství ve smyslu § 504 občanského zákoníku a udělují svolení k jejich užití a zveřejnění bez stanovení jakýchkoli dalších podmínek.


- 3) Pokud výše hodnoty předmětu plnění smlouvy, vč. Dodatku je nebo bude vyšší než 50.000,-Kč bez DPH, smluvní strany výslovně sjednávají, že uveřejnění této smlouvy, resp. Dodatku, v registru smluv dle zákona č.340/2015 Sb., o zvláštních podmínkách účinnosti některých smluv, uveřejňování těchto smluv a o registru smluv (zákon o registru smluv) zajistí TSK.
- 4) Dodatek byl vyhotoven v 5 autorizovaných stejnopisech, z nichž 2 stejnopisy obdrží nájemce a 3 stejnopisy pronajímatel.
- 5) Tento Dodatek nabývá platnosti i účinnosti dnem jeho podpisu oběma smluvními stranami. Dodatek, na nějž se vztahuje povinnost uveřejnění prostřednictvím registru smluv, nabývá účinnosti dnem jeho uveřejnění v registru smluv, není-li k jejímu uzavření vyžadováno rozhodnutí příslušného správního úřadu. Dodatek, na nějž se nevztahuje povinnost uveřejnění prostřednictvím registru smluv, nabývá účinnosti dnem jeho podpisu, není-li k jeho uzavření vyžadováno rozhodnutí příslušného správního úřadu. Je-li potřeba rozhodnutí příslušného správního orgánu, nabývá dodatek účinnosti dnem právní moci takového rozhodnutí, ne však dříve než dnem uveřejnění v registru smluv, vztahuje-li se na dodatek povinnost uveřejnění prostřednictvím registru smluv.

Datum podpisu a převzetí: 26. 10. 2021




____ Helena Sučardová Listiková ____

správní technik na základě pověření

 

____ Jan ____

nájemce na základě plné moci

 



le: 2021.10.20 13:33:09

Číslo akce: 2017-1025-03537 Výkopové číslo: 21-07-046

Termín povolení: 01.07.2021 - 31.10.2021

Datum vydání: 20.10.2021

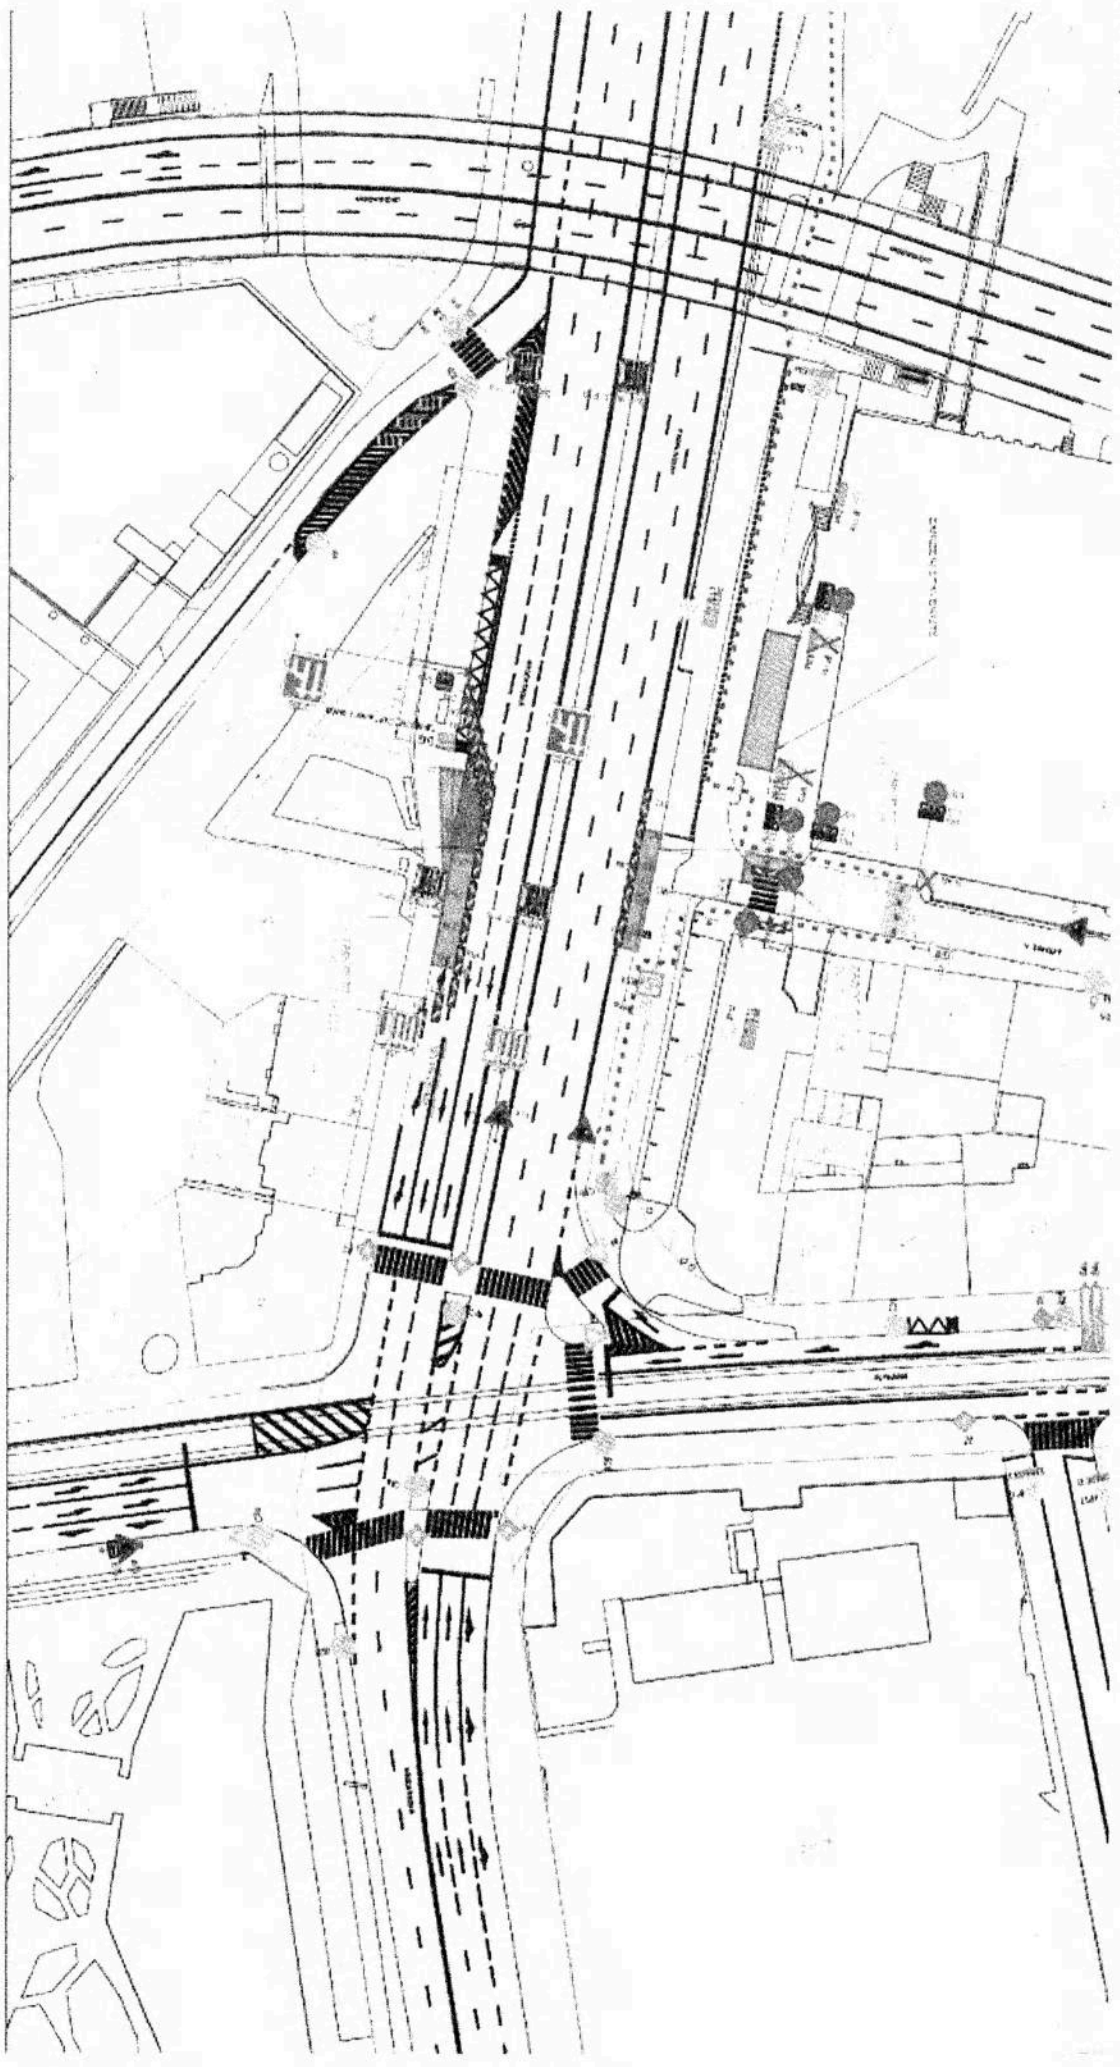

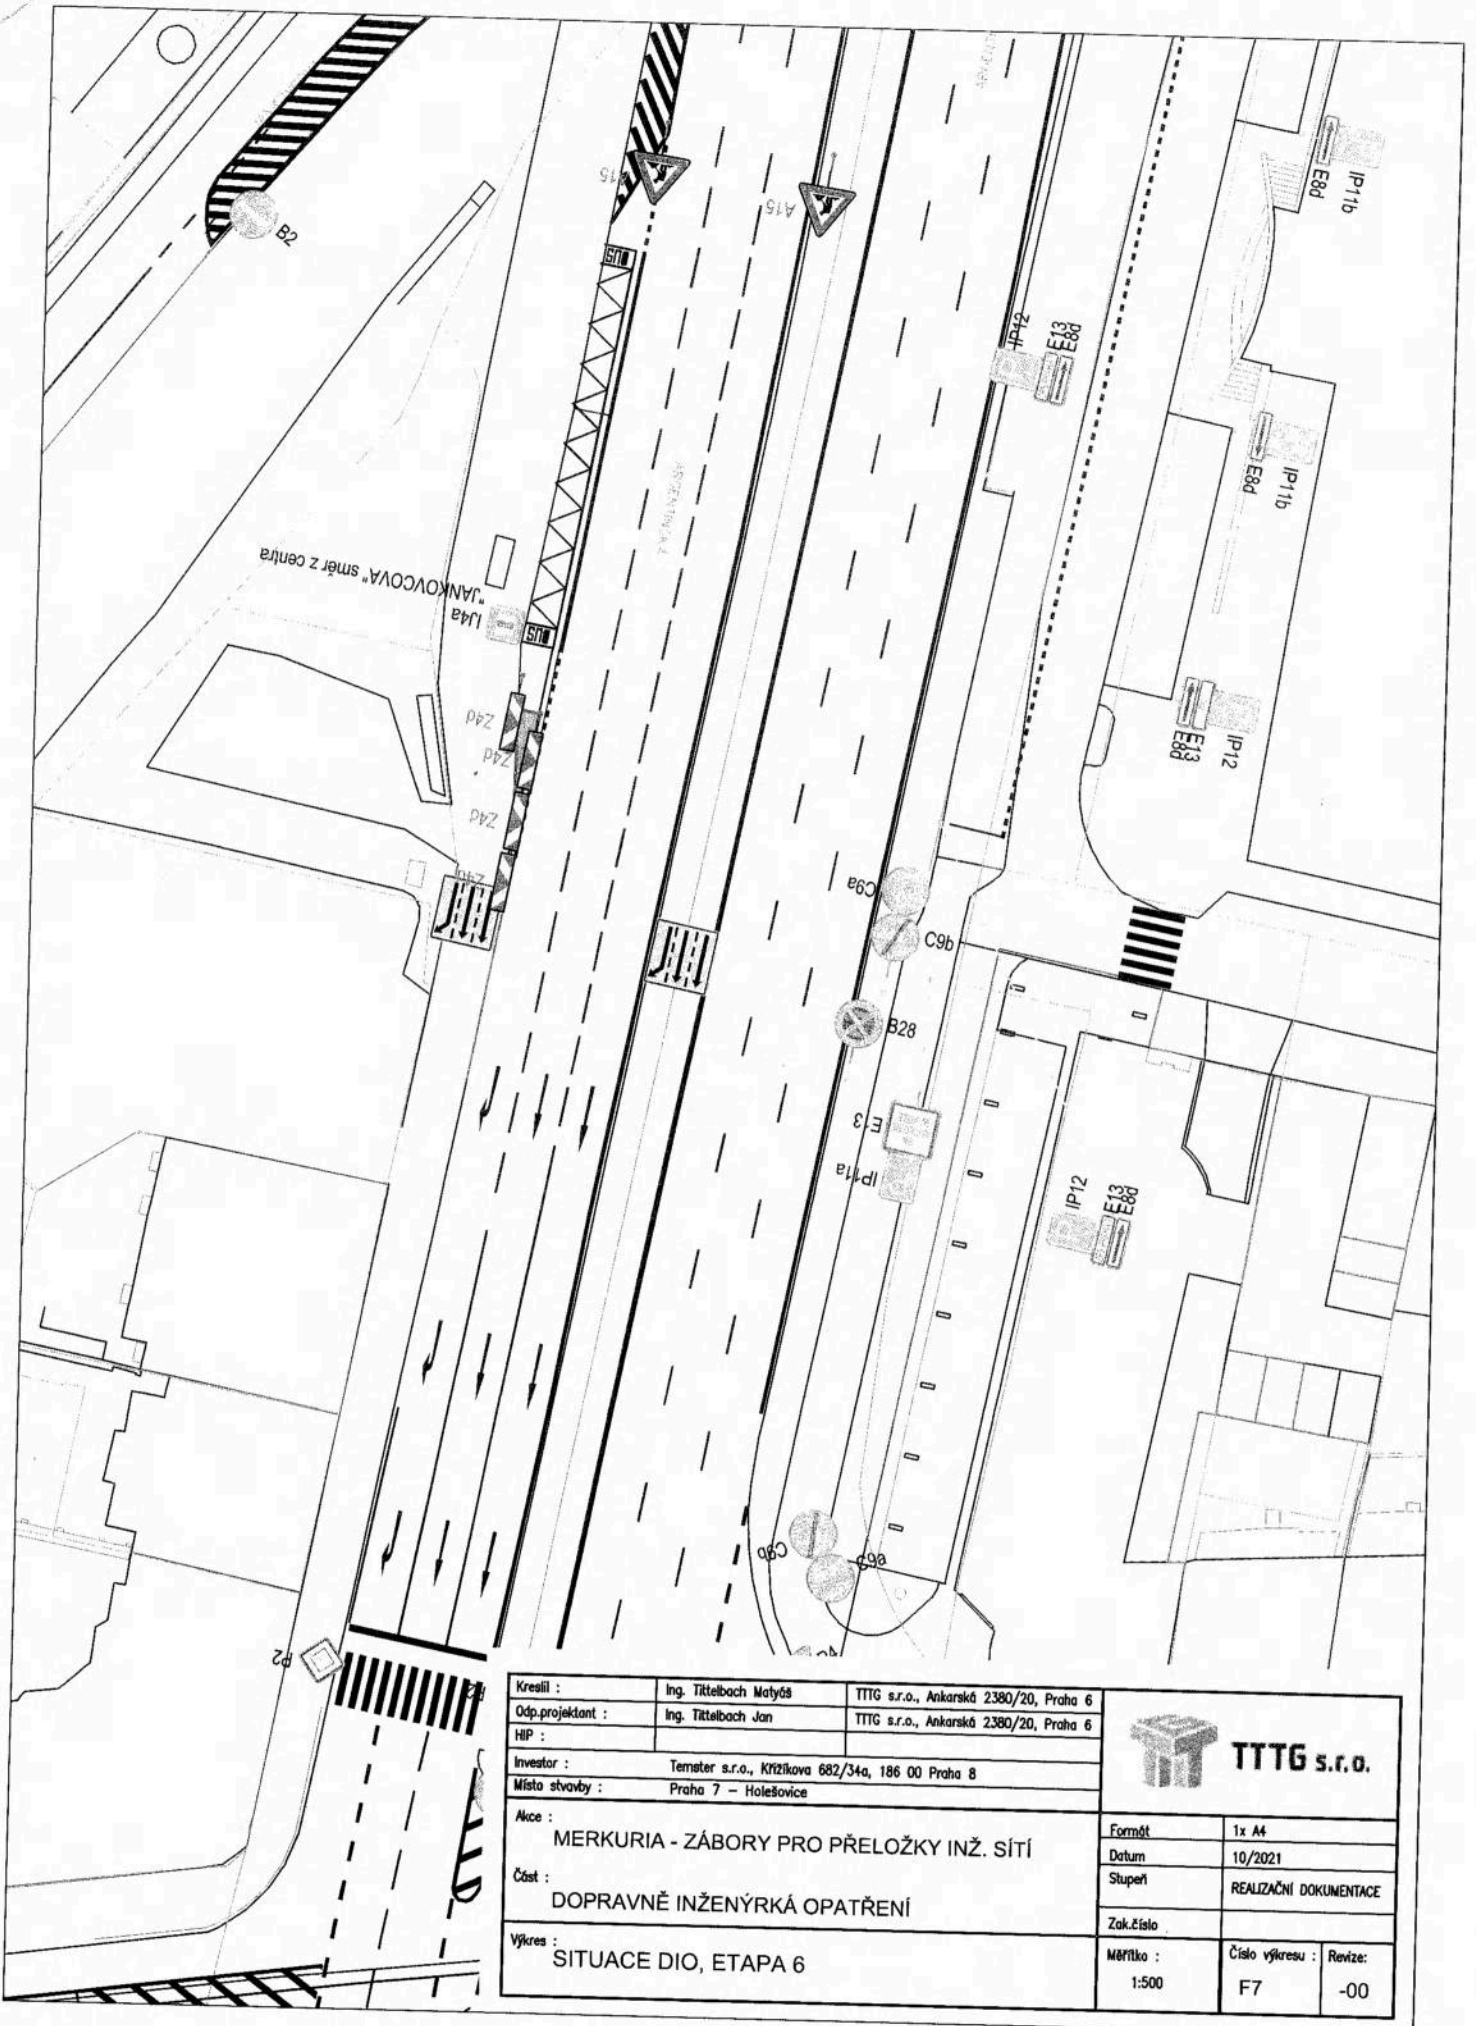

Kreslil :	Ing. Tittelbach Matyáš	TTTG s.r.o., Ankerská 2380/20, Praha 6
Odp.projektant :	Ing. Tittelbach Jan	TTTG s.r.o., Ankerská 2380/20, Praha 6
HIP :		
Investor :	Temater s.r.o., Křížkova 682/34a, 186 00 Praha 8	
Místo stavby :	Praha 7 – Holešovice	
Akce :	MERKURIA - ZÁBORY PRO PŘELOŽKY INŽ. SÍTÍ	
Část :	DOPRAVNĚ INŽENÝRKA OPATŘENÍ	
Výkres :	SITUACE DIO, ETAPA 6	



TTTG s.r.o.

Formát	1x A4
Datum	10/2021
Stupeň	REALIZAČNÍ DOKUMENTACE
Zak.číslo	
Měřítko :	Číslo výkresu : Revize:
1:500	F7 -00