

KOMERČNÍ BANKA - CENTRÁLA PRAHA			
název : Václavské náměstí 42_A - 1NP = Přízemí			
budova : Václavské náměstí 42, PRAHA 1		měřítko : 1:250	datum : 3.8.2021
patro : 1NP = Přízemí	číslo místnosti :	vypracoval : Support Services & Facility Management	



1.NADZEMNÍ PODLAŽÍ PŘÍZEMÍ

LEGENDA:

Společný prostor

LEGENDA - orientace v budově

- A - Schodiště
B - Výtah
C - Chodba
D - WC
CHÚC - Chráněná úniková cesta dle aktuálně platné projektové dokumentace
- 3-B-2/03 CHRÁNĚNÁ ÚNIKOVÁ CESTA TYPU B
3-A-2/03 CHRÁNĚNÁ ÚNIKOVÁ CESTA TYPU A
→ SMĚR ÚNIKU

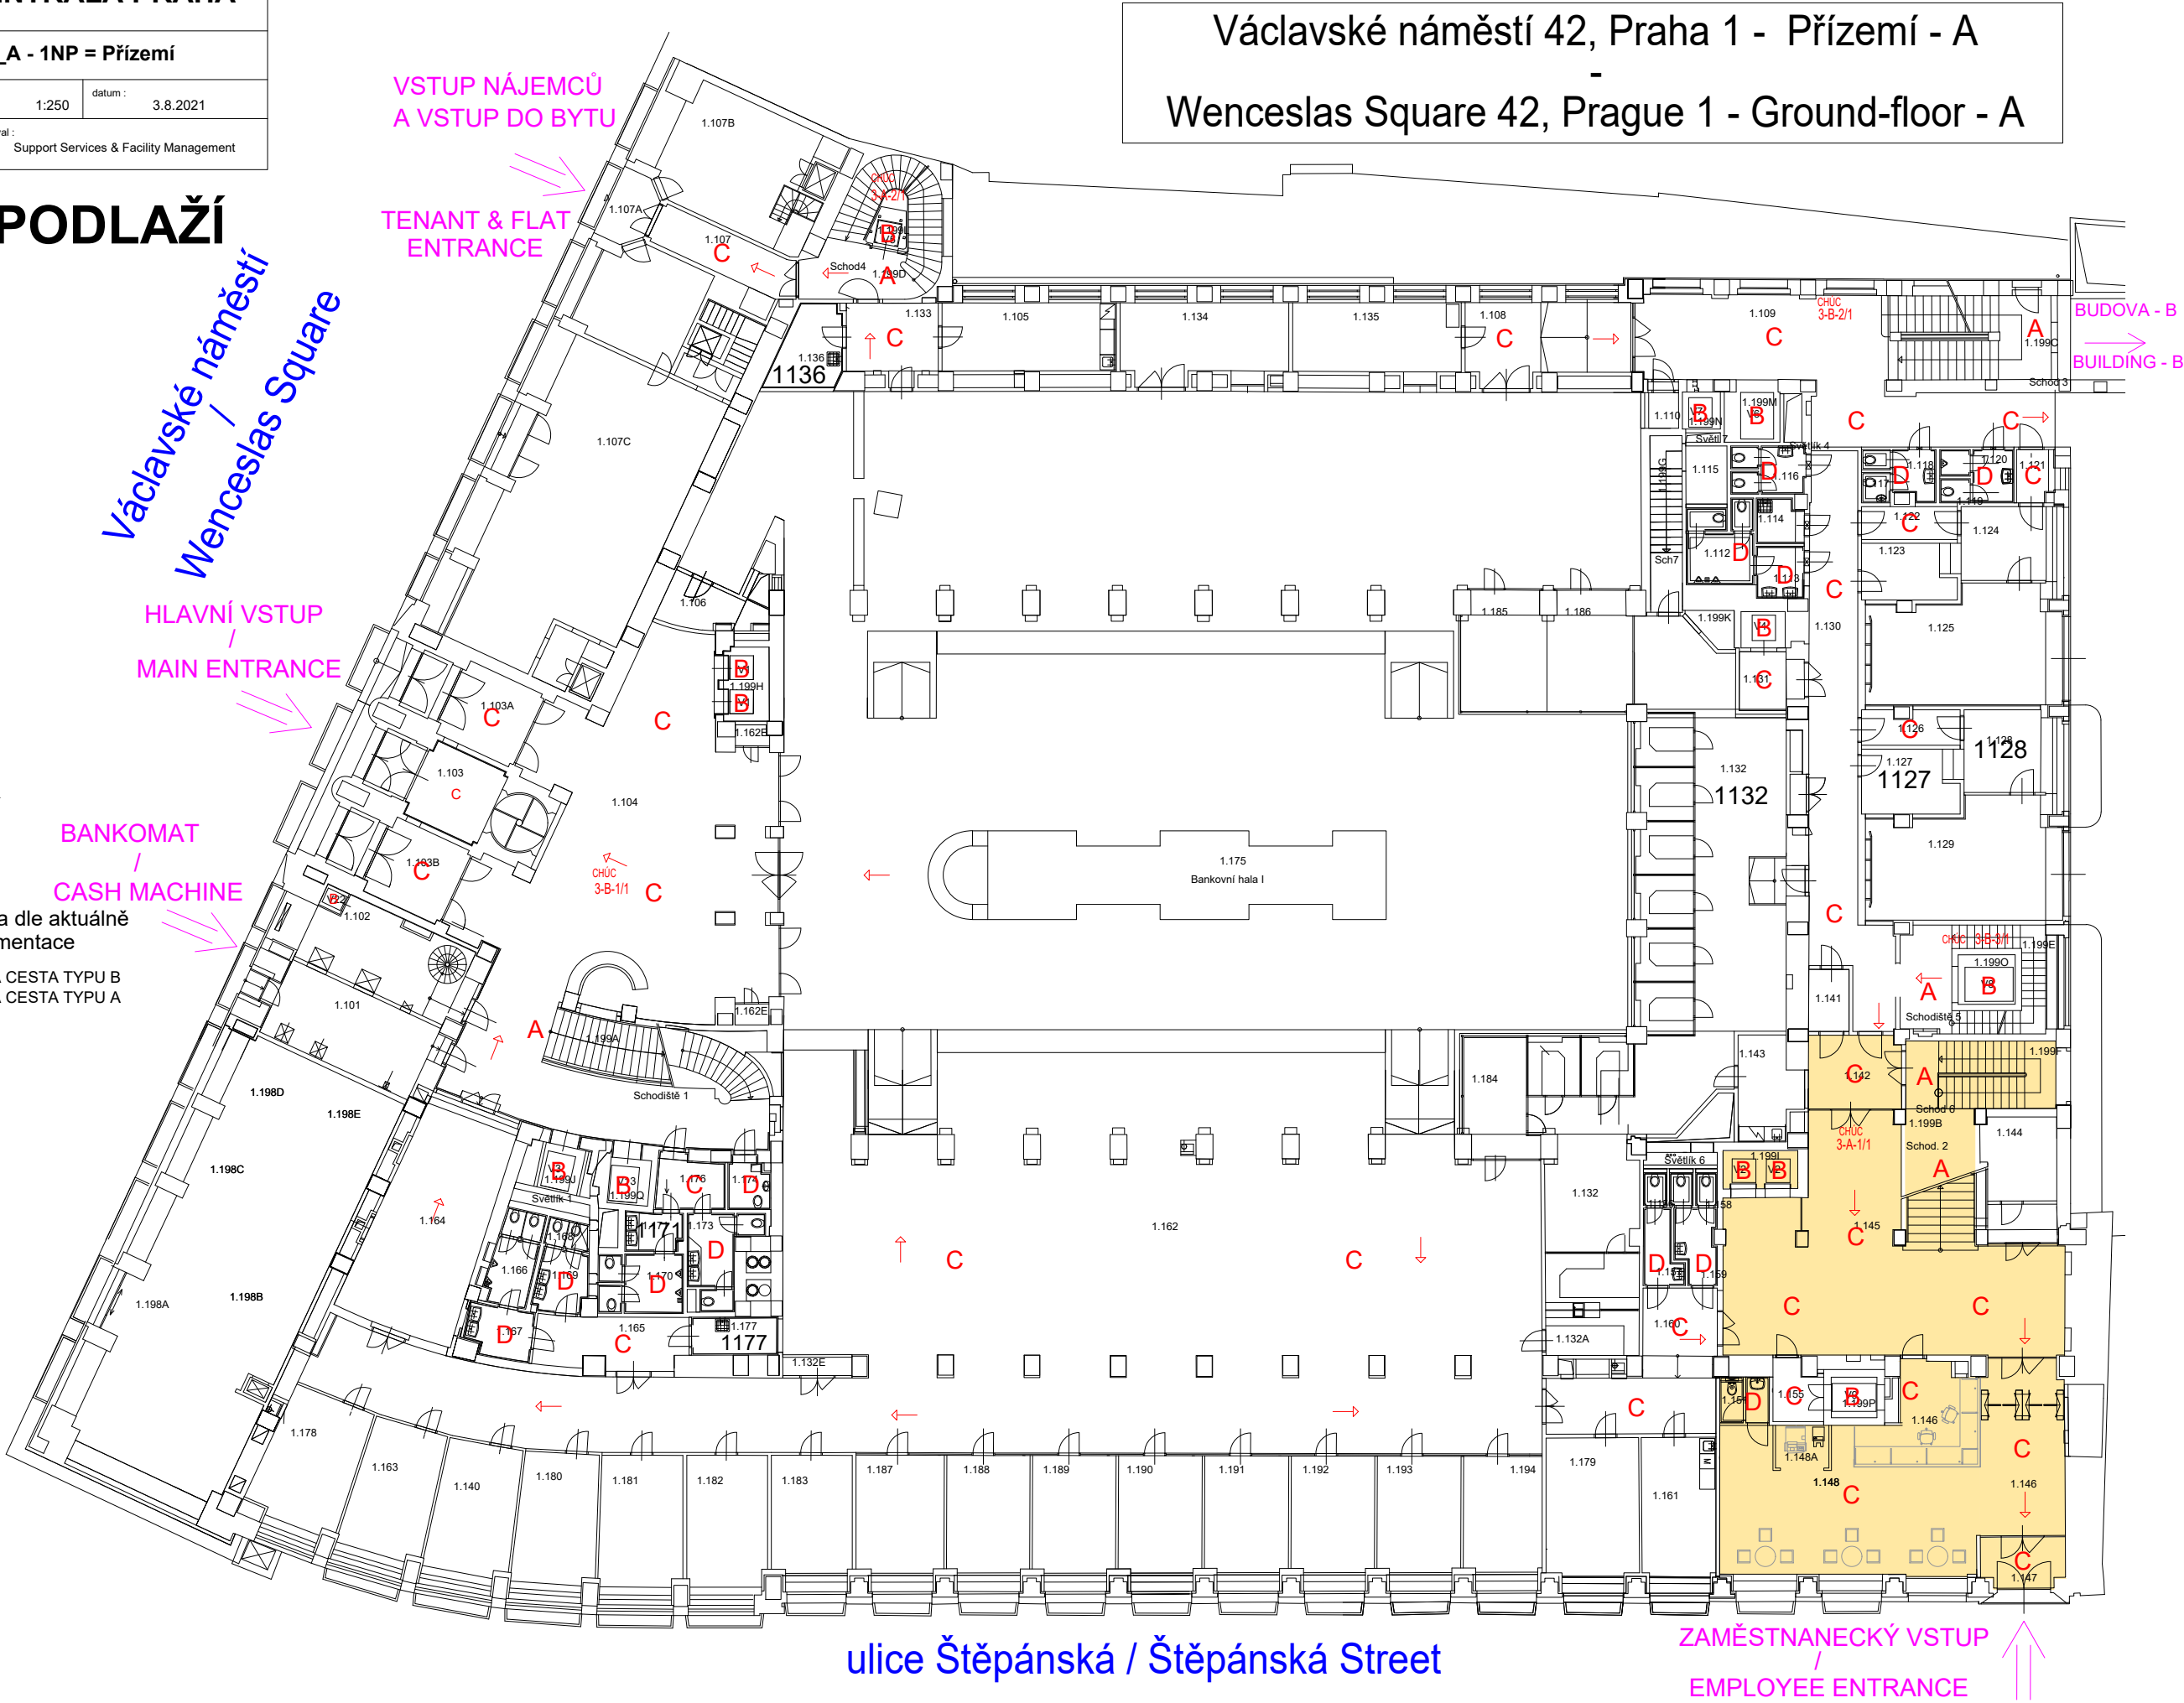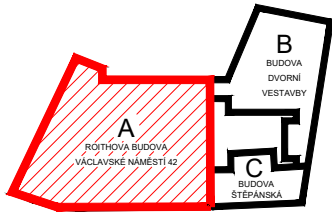

KOMERČNÍ BANKA - CENTRÁLA PRAHA			
název : Václavské náměstí 42_A - 2NP = 1.patro			
budova : Václavské náměstí 42, PRAHA 1		měřítko : 1:250	datum : 3.8.2021
patro : 2NP = 1. patro	číslo místnosti :	vypracoval : Support Services & Facility Management	

2.NADZEMNÍ PODLAŽÍ
1.PATRO

Václavské náměstí 42, Praha 1 - 1.patro - A
Wenceslas Square 42, Prague 1 - 1st floor - A

LEGENDA:

Společný prostor

Václavské náměstí
Wenceslas Square

HLAVNÍ VSTUP
MAIN ENTRANCE

VSTUP NÁJEMCŮ
A VSTUP DO BYTU
TENANT & FLAT
ENTRANCE



BUDOVA - B
BUILDING - B

LEGENDA - orientace v budově

A - Schodiště
B - Výtah
C - Chodba
D - WC

CHÚC - Chráněná úniková cesta dle aktuálně platné projektové dokumentace

3-B-2/03 CHRÁNĚNÁ ÚNIKOVÁ CESTA TYPU B
3-A-2/03 CHRÁNĚNÁ ÚNIKOVÁ CESTA TYPU A
→ SMĚR ÚNIKU

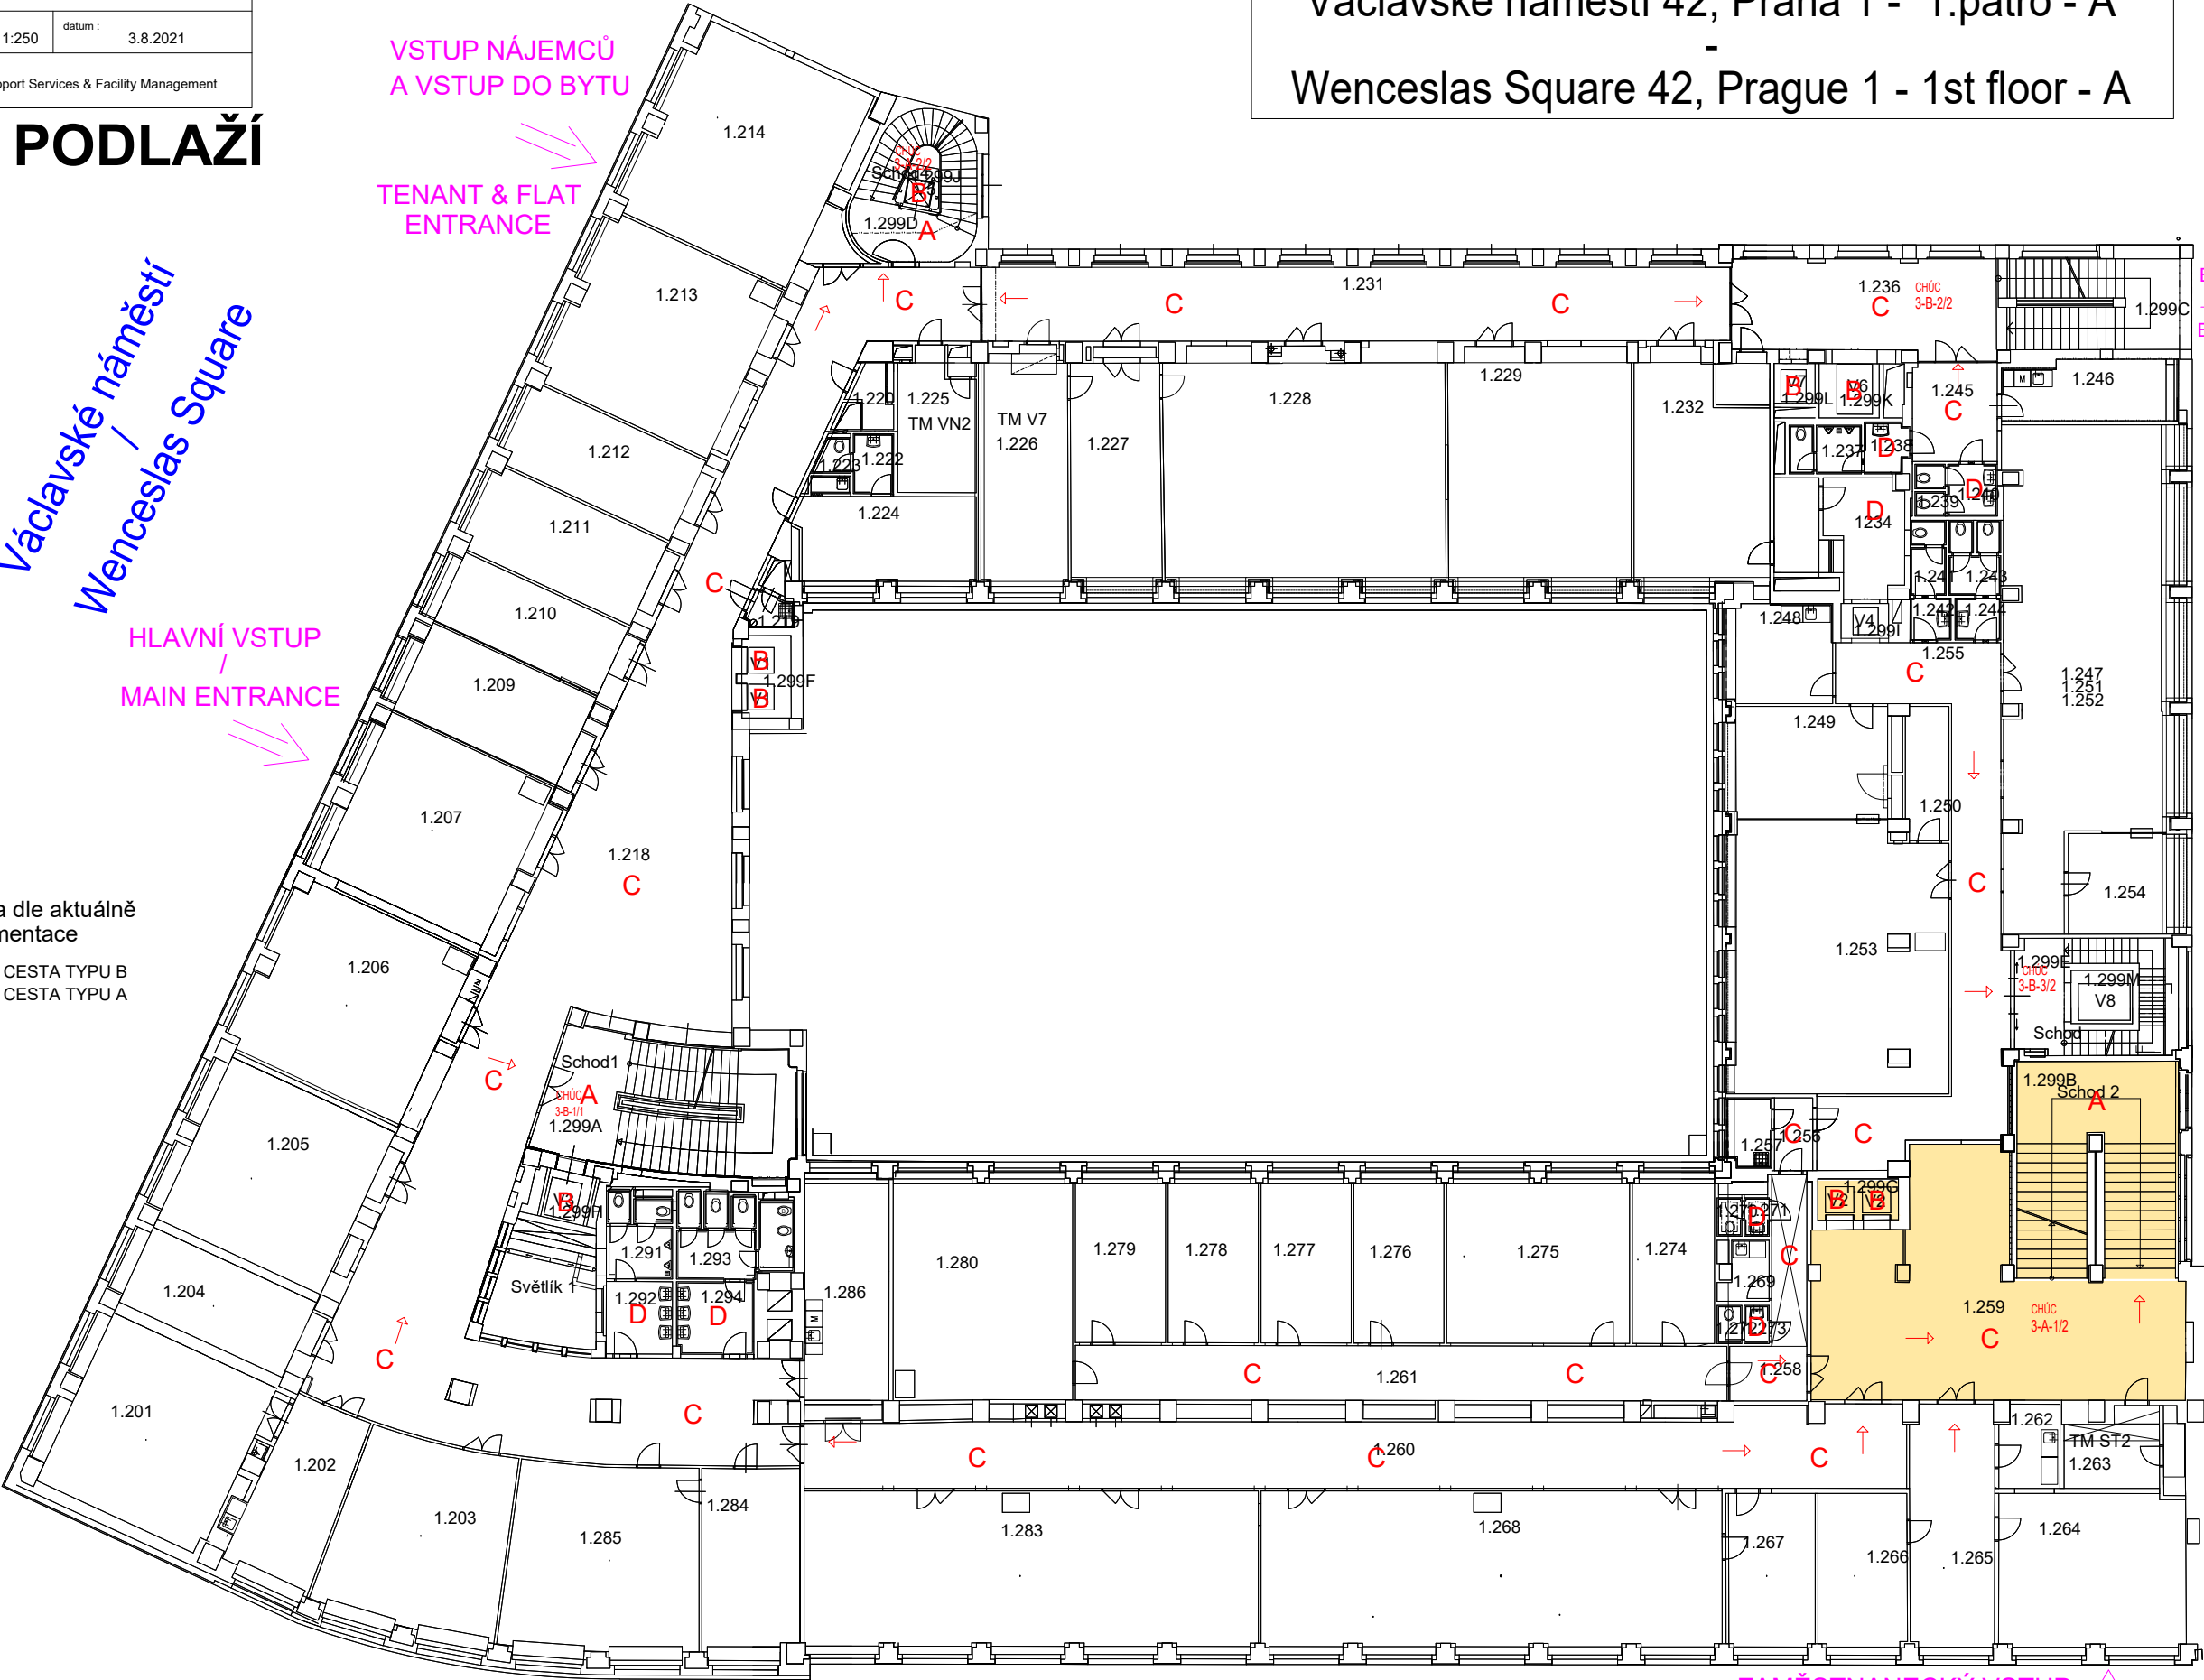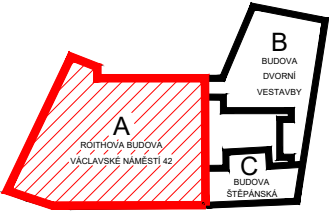

ulice Štěpánská / Štěpánská Street

ZAMĚSTNANECKÝ VSTUP
EMPLOYEE ENTRANCE

KOMERČNÍ BANKA - CENTRÁLA PRAHA			
název : Václavské náměstí 42_A - 3NP = 2.patro			
budova : Václavské náměstí 42, PRAHA 1		měřítko : 1:250	datum : 3.8.2021
patro : 3NP = 2. patro	číslo místnosti :	vypracoval : Support Services & Facility Management	

3.NADZEMNÍ PODLAŽÍ 2.PATRO

LEGENDA:



Společný prostor

LEGENDA - orientace v budově


A - Schodiště
B - Výtah
C - Chodba
D - WC

CHÚC - Chráněná úniková cesta dle aktuálně platné projektové dokumentace


3-B-2/03 CHRÁNĚNÁ ÚNIKOVÁ CESTA TYPU B
3-A-2/03 CHRÁNĚNÁ ÚNIKOVÁ CESTA TYPU A
→ SMĚR ÚNIKU

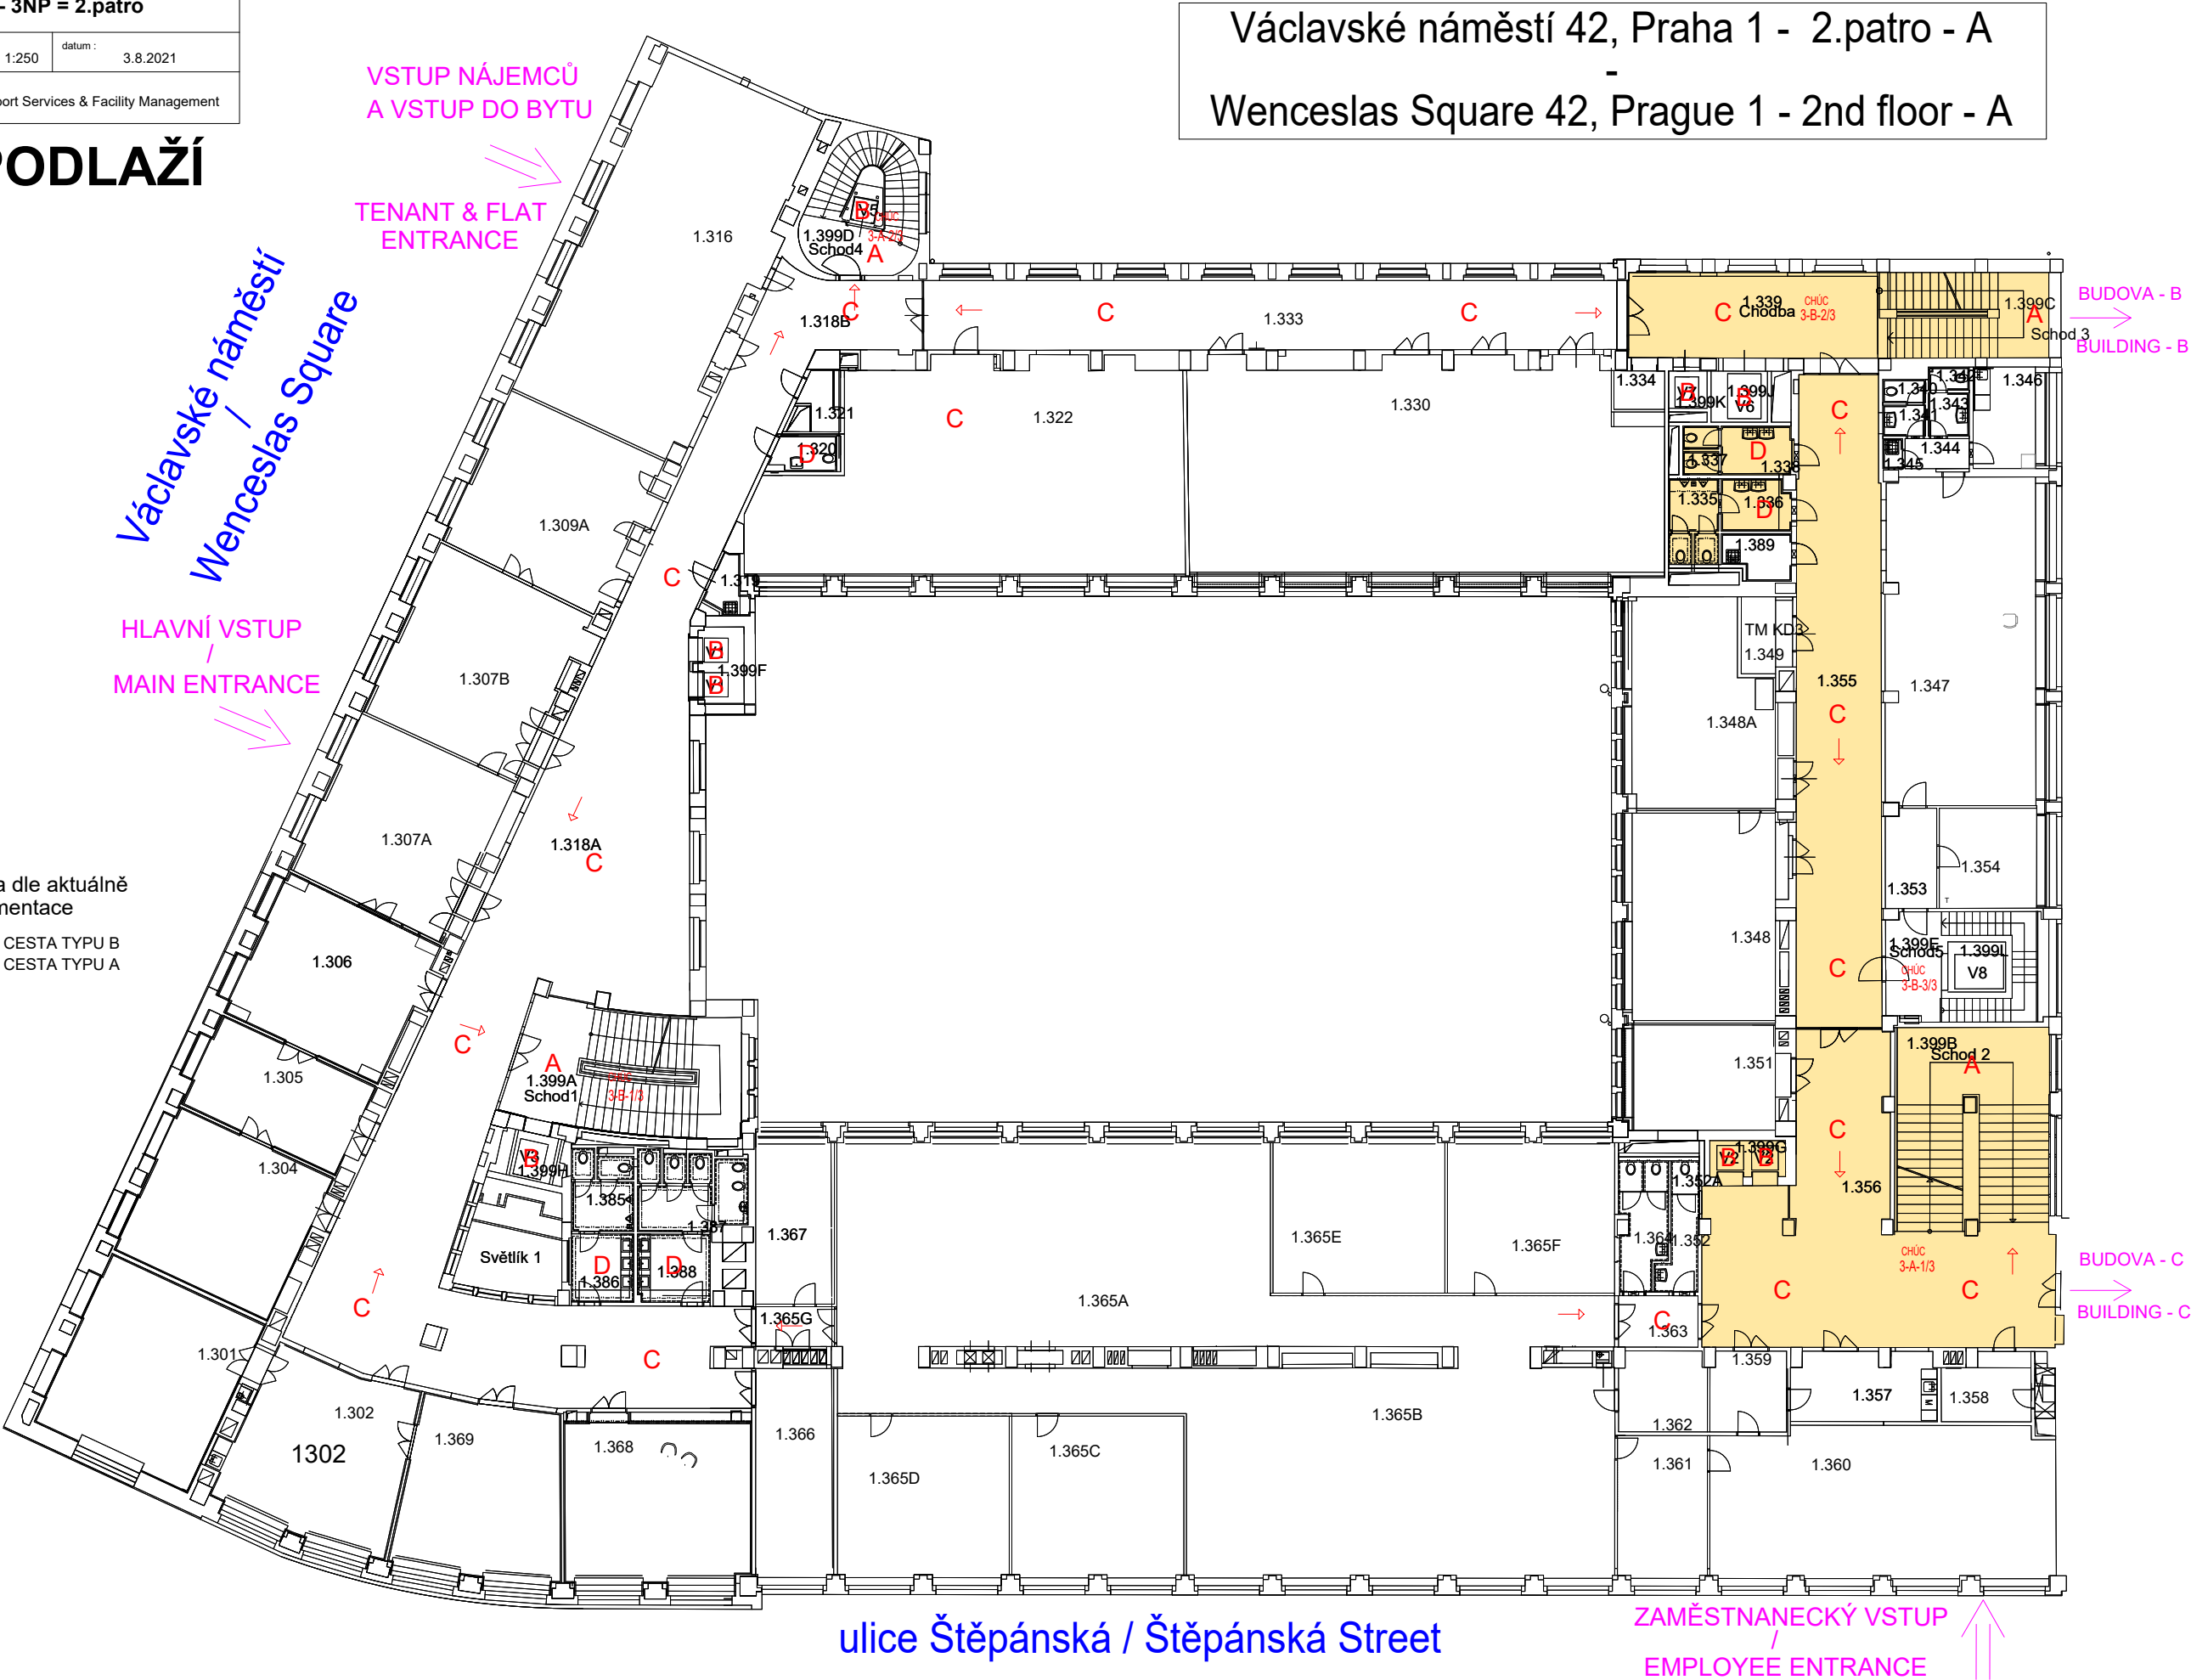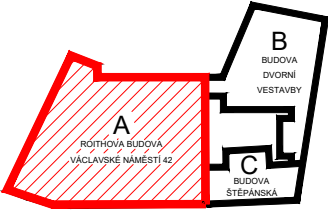

Václavské náměstí 42, Praha 1 - 2. Patro - B
Václavské náměstí 42, Prague 1 - 2nd floor - B

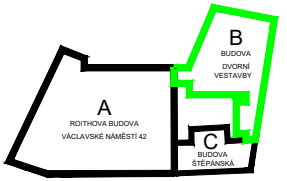

2. NADZEMNÍ PODLAŽÍ
1. PATRO

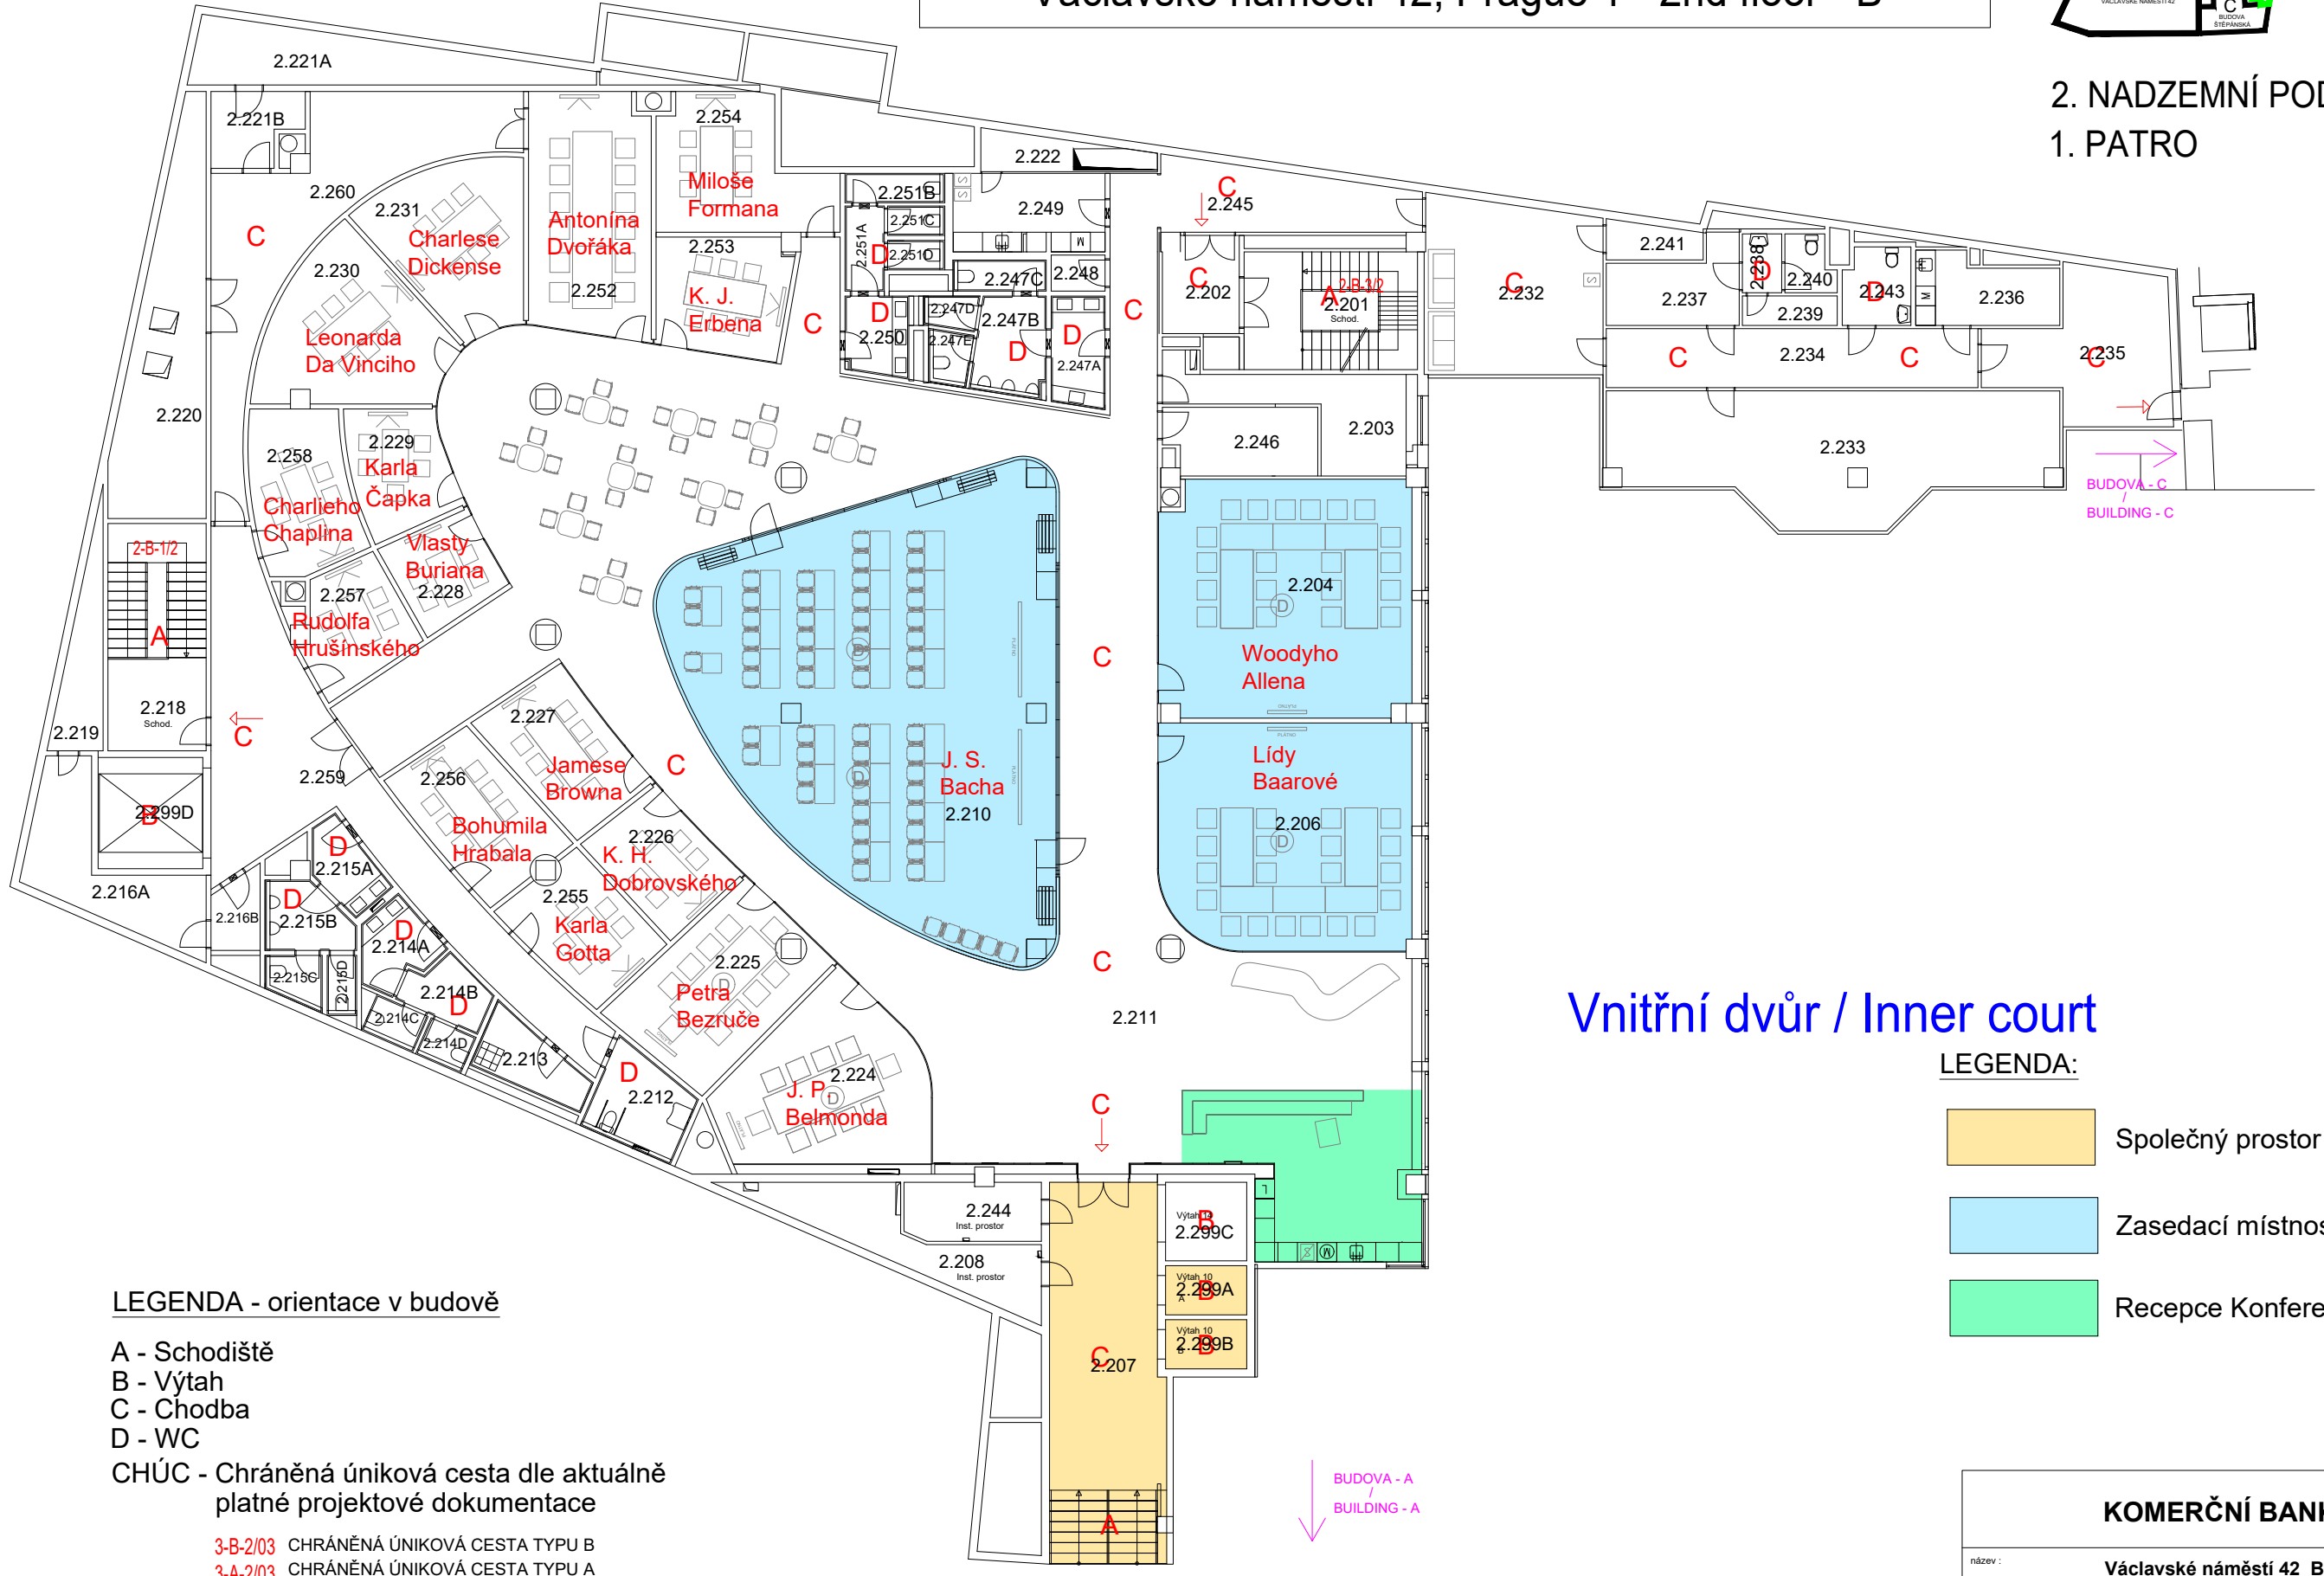

LEGENDA - orientace v budově

- A - Schodiště
- B - Výtah
- C - Chodba
- D - WC
- CHÚC - Chráněná úniková cesta dle aktuálně platné projektové dokumentace
- 3-B-2/03 CHRÁNĚNÁ ÚNIKOVÁ CESTA TYPU B
- 3-A-2/03 CHRÁNĚNÁ ÚNIKOVÁ CESTA TYPU A
- SMĚR ÚNIKU

Vnitřní dvůr / Inner court

LEGENDA:

- Společný prostor
- Zasedací místnost pro rezervace
- Recepce Konferenčního centra

KOMERČNÍ BANKA a.s.			
název : Václavské náměstí 42_B - 2NP = 1.patro			
budova : Václavské náměstí 42, PRAHA 1		měřítko : 1:250	datum : 3.8.2021
patro : 2NP = 1. patro	číslo místnosti :	vypracoval : Support Services & Facility Management	