

VÝKAZ DOSAVADNÍHO A NOVÉHO STAVU ÚDAJŮ KATASTRU NEMOVITOSTÍ


Dosavadní stav				Nový stav											
Označení pozemku parc. číslem	Výměra parcely		Druh pozemku Způsob využití	Označení pozemku parc. číslem	Výměra parcely		Druh pozemku Způsob využití	Typ stavby Způsob využití	Zpús. určení výměr	Porovnání se stavem evidence právních vztahů					
	ha	m ²			ha	m ²				Díl přechází z pozemku označeného v katastru nemovitosti	dřívější poz. evidenci	Číslo listu vlastnictví	Výměra dílu		Označení dílu
1025/33										1025/33		392			

Oprávněný: dle listiny
Druh věcného břemene: dle listiny

Seznam souřadnic (S-JTSK)

Souřadnice pro zápis do KN

Č. bodu	Y	X	kód kv.	Poznámka
43-377	543990.78	1160812.36	3	hrana betonu
43-380	543990.56	1160813.15	3	hrana betonu
43-402	544011.89	1160819.32	3	hrana betonu
43-410	543987.65	1160823.08	3	hrana betonu
43-420	544008.94	1160829.20	3	hrana betonu
43-424	544008.70	1160829.96	3	hrana betonu
79-1	544012.16	1160818.58	3	hrana betonu
79-2	543987.40	1160823.84	3	hrana betonu

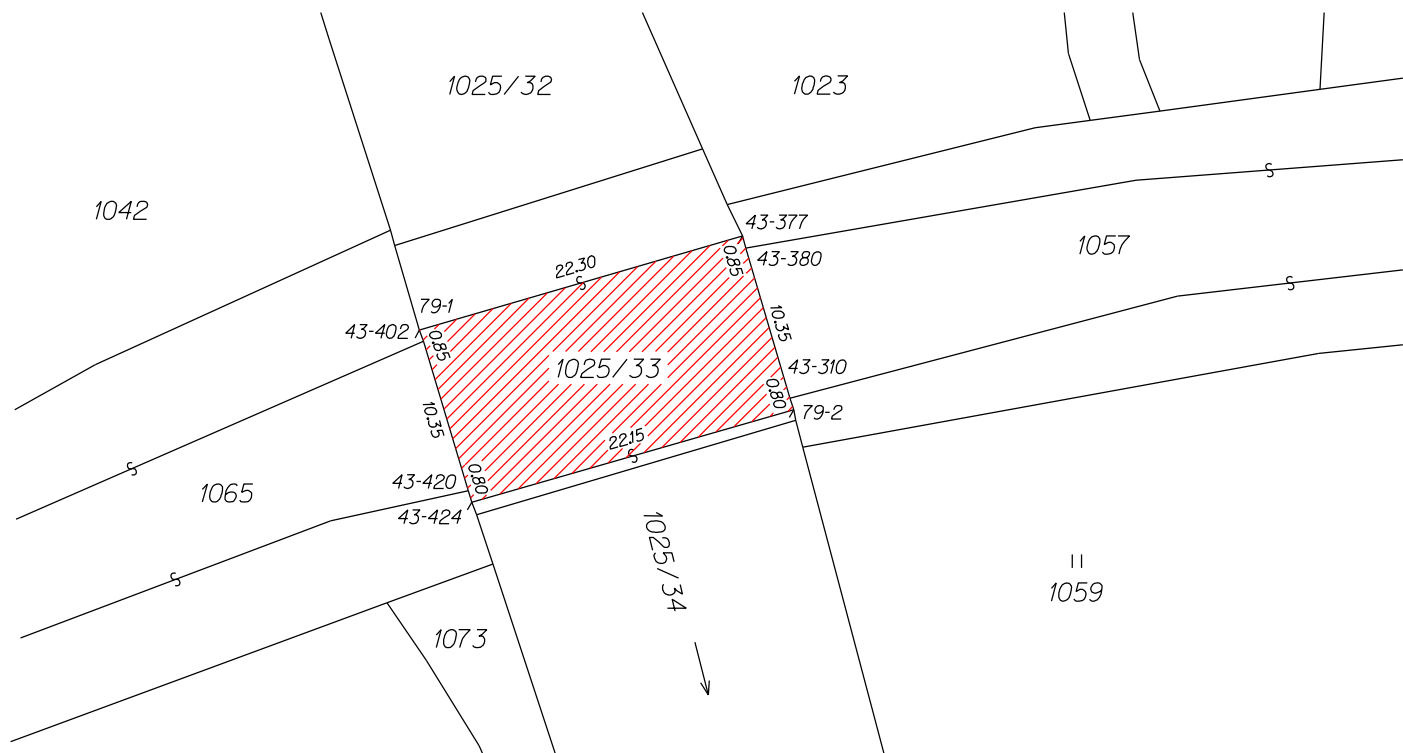

GEOMETRICKÝ PLÁN pro vymezení rozsahu věcného břemene k části pozemku	Geometrický plán ověřil/úředně oprávněný zeměměřický inženýr:	Stejnopis ověřil/úředně oprávněný zeměměřický inženýr:
	Jméno, příjmení: <i>Ing. Zuzana Tomečková</i>	Jméno, příjmení:
	Číslo položky seznamu úředně oprávněných zeměměřických inženýrů: <i>2628/2013</i>	Číslo položky seznamu úředně oprávněných zeměměřických inženýrů:
	Dne: <i>22.12.2015</i> Číslo: <i>69/2015</i>	Dne: Číslo:
	Náležitosti a přesnosti odpovídá právním předpisům.	Tento stejnopis odpovídá geometrickému plánu v elektronické podobě uloženému v dokumentaci katastrálního úřadu.
Vyhotovitel: <i>Ing. Roman Měsl Čechova 13, Přerov 750 02 IČ: 75377349, tel: 604772346 geodet.olomouc@centrum.cz</i>	Katastrální úřad souhlasí s očíslováním parcel.	Ověření stejnopisu geometrického plánu v listinné podobě.
Číslo plánu: <i>97-56c/2015</i>		
Okres: <i>Kroměříž</i>		
Obec: <i>Soběsuky</i>		
Kat. území: <i>Skržlice</i>		
Mapový list: <i>Napaředla 7-0/14</i>		
Dosavadním vlastníkům pozemků byla poskytnuta možnost seznámit se v terénu s průběhem navrhovaných nových hranic, které byly označeny předepsaným způsobem: <i>hranou betonového mostku</i>		