


ZDUP. PROJEKTANT:	AUTORIZOVANÝ INŽENÝR:	VYPRACOVAL:	KRESLIL:
MÍSTO STAVBY: Vyškov			
KRAJ: JIHOHMORAVSKÝ			
STAVEBNÍK: E.ON Distribuce, a.s., F. A. Gerstnera 215/116, Česká Budějovice 370 49			
ČÍSLO PROJEKTU:		10400125/17	
PM ZAKÁZKY:			
ARCHIVNÍ ČÍSLO			
DATUM:		08/2020	
FORMÁT:		12x A4	
MĚŘÍTKO:		1 : 1000	
VÝKRES ČÍSLO:		C2	

Vyškov, obnova VN323 Hybešova kabelem VN

KATASTRÁLNÍ SITUAČNÍ VÝKRES

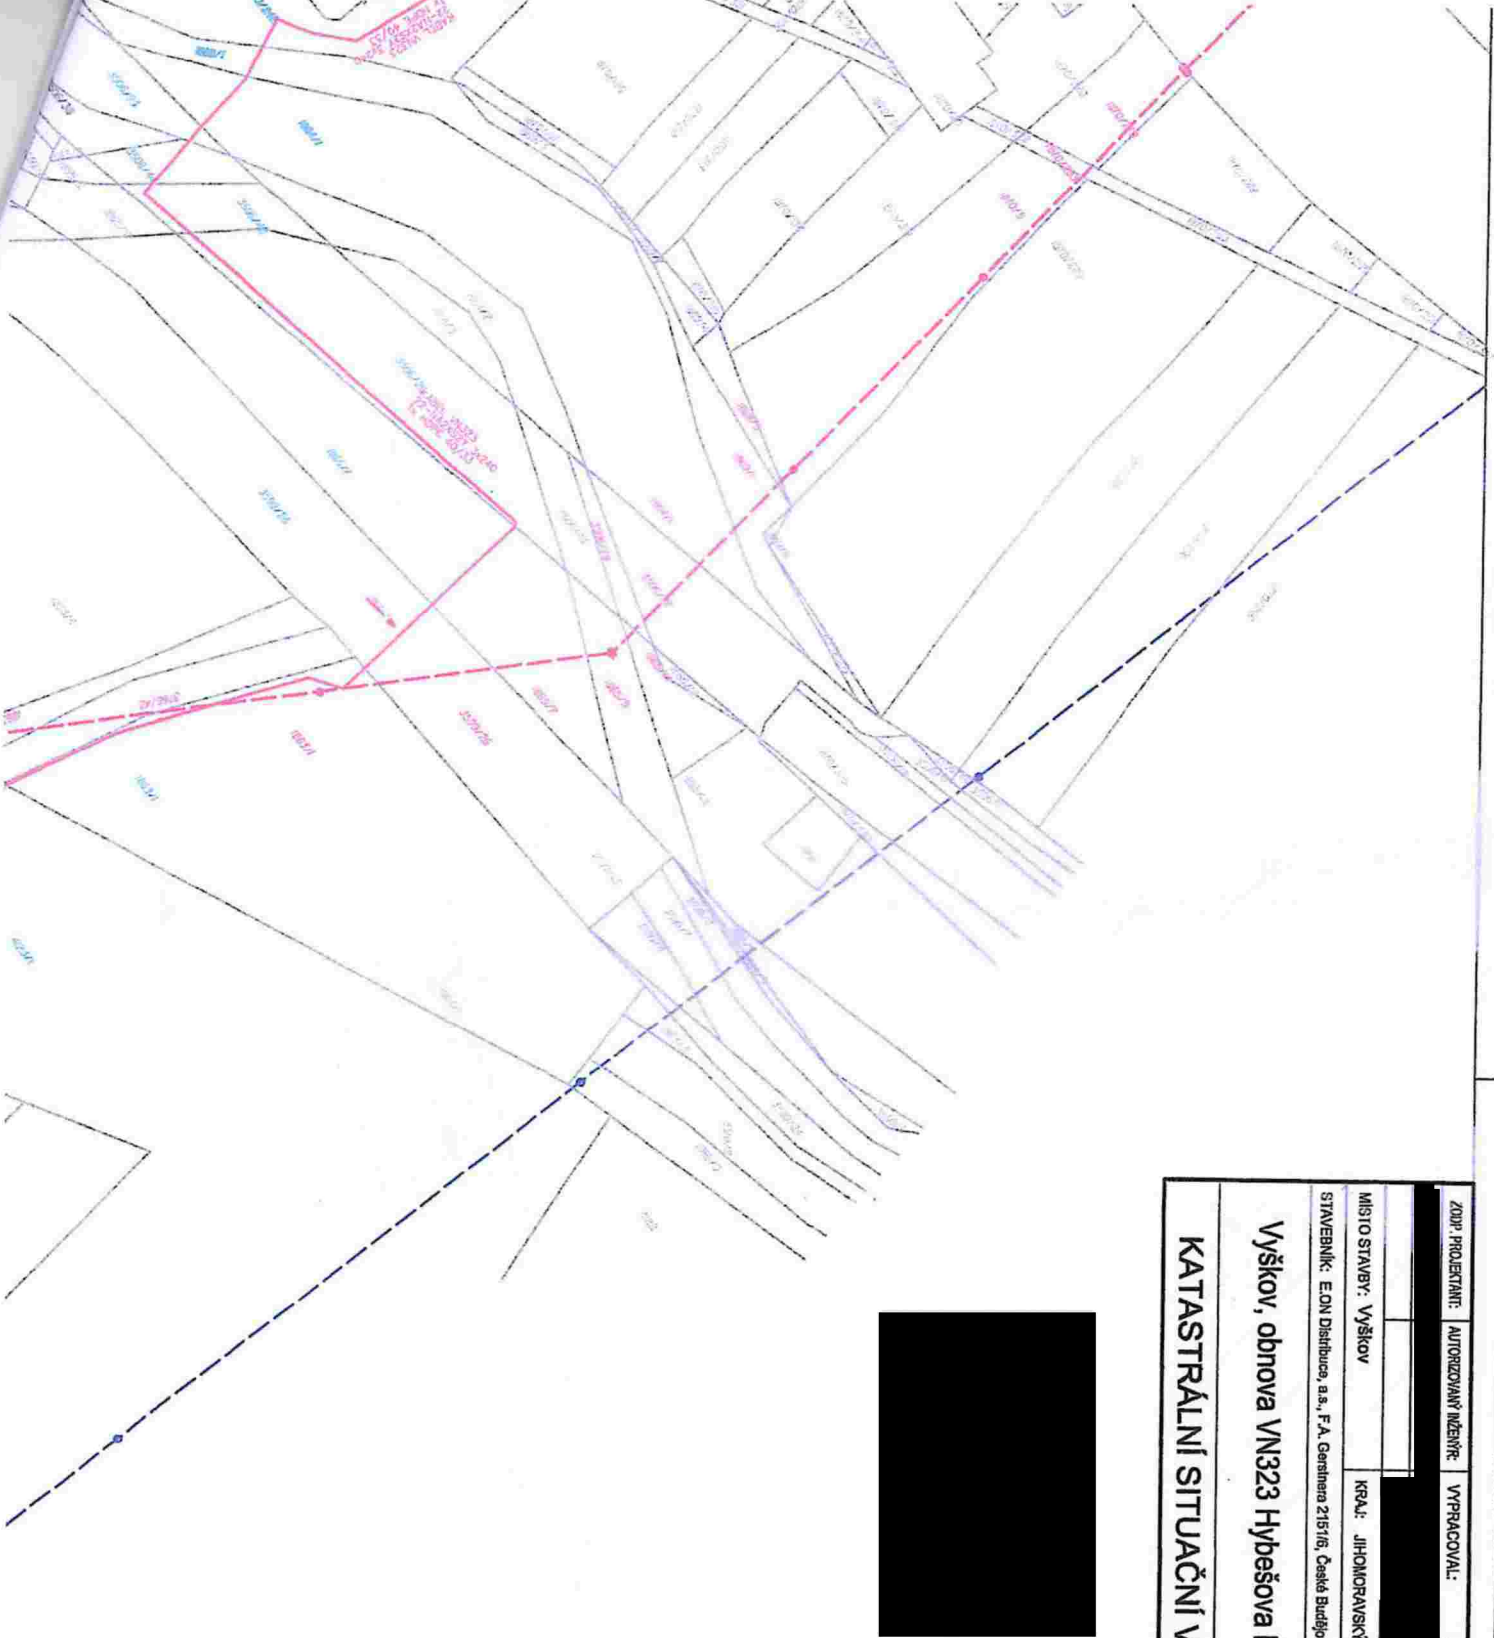

LEGENDA EL. ZAŘÍZENÍ - PROJEKTOVANÉ

- Rozvedna VN (220kV) - RNV vč. zpev. plochy
- Kablové vedení VN + HDPE - NOVÉ
- Ventilovní vedení VN - ZMĚNA TRASY
- Nový PB venkovního vedení VN
- Uzemnění
- Hrana základu PB

LEGENDA EL. ZAŘÍZENÍ - DEMONTOVANÉ

- Ventilovní vedení VN na PB

LEGENDA EL. ZAŘÍZENÍ - STÁVAJÍCÍ

- Ventilovní vedení VN na PB
- Kablové vedení VN
- Tratostanice 220/4kV

KATASTRÁLNÍ MAPA - POLOHOVIS

- Doktře parcely stávající
- montáž - udržovací práce - demontáž
- Ostatní parcely
- Hranice parceli KN
- Pozemky v majetku SZ
- Pozemky v majetku města Vyškova





