

*Jedl/Park*

Číslo jednací: MCBS/2015/0018687/ZABV  
Vyřizuje: Veronika Zábojová

STATUTÁRNÍ MĚSTO BRNO,  
MĚSTSKÁ ČÁST BRNO-STŘED  
Městská část Brno-střed  
Dominikánská 2, 601 69 Brno  
10

## SMLOUVA O NÁJMU PROSTOR SLOUŽÍCÍCH PODNIKÁNÍ

uzavřená dle zákona č. 89/2012 Sb., občanský zákoník, v platném znění

Pronajímatel: Statutární město Brno, Městská část Brno-střed  
jednající prostřednictvím: Martina Landy - starosty MČ Brno-střed  
sídlo: (doručovací adresa) Dominikánská ul. 2, 601 69 Brno  
IČ: 4499278501  
bankovní spojení: Komerční banka, a.s., Brno  
č.ú.: 43-8044220247/0100

a

Nájemce: Industriale food s.r.o.  
sídlo: (doručovací adresa) [redacted]  
jednající prostřednictvím: [redacted]  
IČ/datum narození: 017 73 046  
bankovní spojení: [redacted]  
tel., e-mail: [redacted]

a

Ručitel: [redacted]  
trvale bytem: [redacted]  
datum narození: [redacted]

[redacted]

### uzavírají

po vzájemné dohodě a v souladu se zákonem č. 89/2012 Sb., občanský zákoník, v platném znění (dále i jen NOZ) a předpisy souvisejícími, tuto smlouvu o nájmu prostor sloužících podnikání a úhradě služeb spojených s jejich užíváním:

### I. Předmět nájmu

- 1/ Pronajímatel dává touto smlouvou nájemci do nájmu nebytové prostory č. 101, o výměře 364,70 m<sup>2</sup>, nacházející se v suterénu, I. a II. nadzemním podlaží domu č. p. 442, na pozemku p. č. 193/0, v k. ú. Město Brno, tedy v domě na ulici Masarykova 3/5 v Brně, sestávající z 13 místností (dále též jen „prostory sloužící podnikání“ či „předmět nájmu“). Prostory sloužící podnikání, které jsou předmětem nájmu dle této smlouvy, jsou zakresleny v situačním plánu, který je nedílnou součástí této smlouvy jako příloha č. 2.
- 2/ Statutární město Brno je výlučným vlastníkem výše uvedené nemovitosti, ve které se předmětné prostory sloužící podnikání nacházejí. Městské části Brno – střed byla tato nemovitost v souladu se Statutem města Brna svěřena.

### II. Účel nájmu

- 1/ Pronajímatel dává nájemci prostory specifikované v čl. I. této smlouvy do nájmu za účelem podnikání, a to jako provozování kavárny a rychlého občerstvení.

- 2/ Změna výše dohodnutého účelu nájmu je možná pouze po vzájemné dohodě smluvních stran.
- 3/ Pokud prostory sloužící podnikání není možno dle příslušných právních norem užívat ke sjednanému účelu nájmu, je nájemce povinen zajistit si před zahájením užívání veškerá potřebná povolení orgánů státní správy v souladu s právními předpisy a sjednaným účelem nájmu.
- 4/ Nájemce se zavazuje, že nebude v prostorech sloužících podnikání umístěn popř. provozován výherní hrací přístroj, koncový interaktivní videoloterní terminál či herní místo lokálního herního systému.

### III.

#### Doba nájmu

Tato smlouva se uzavírá na dobu neurčitou, ode dne 01.06.2015 (den vzniku nájmu).

### IV.

#### Výše nájmného a úhrada za služby

- 1/ Nájemce se zavazuje platit za pronajaté prostory specifikované v čl. I. této smlouvy dohodnuté nájmné ve výši 2.250.600,- Kč ročně, tj. 187.550,- Kč měsíčně.  
Nájmné může být zapláceno buď bankovním převodem na účet pronajímatele uvedený v záhlaví této smlouvy nebo hotově.
- 2/ Nájemce se zavazuje platit zálohy na úhrady za služby a energie stanovené ve výpočtovém listu, který tvoří nedílnou součást této smlouvy jako příloha č. 1.
- 3/ Výše záloh na úhrady za služby a energie, související s užíváním pronajatých prostor, bude pronajímatelem upravována vždy, pokud dojde ke změně podmínek, které platily v době uzavření této smlouvy. Tím se rozumí, že pokud dojde ke změně cen energií a rozsahu služeb od jejich dodavatelů, budou tyto změny upraveny ve výpočtovém listu podle aktuálního stavu a takto upravený výpočtový list se nájemce zavazuje akceptovat a hradit upravené ceny a zálohy.
- 4/ Nájemce s pronajímatelem se dohodli na tom, že pronajímatel je oprávněn dohodnutou výší nájmného, vždy s účinností od 1. 4. kalendářního roku jednostranně upravit o příslušná procenta, odpovídající procentům průměrné meziroční míry inflace vyjádřené přírůstkem průměrného ročního indexu spotřebitelských cen, oznámené Českým statistickým úřadem za uplynulý kalendářní rok. Upravenou výší nájmného se pronajímatel zavazuje nájemci písemně oznámit.
- 5/ Nájemce se zavazuje platit nájmné po celou dobu nájmu 3 měsíce předem, k 25. dni v měsíci. Nájemce se zavazuje platit zálohy na úhrady za služby a energie specifikované ve výpočtovém listu po celou dobu nájmu předem, k 25. dni v měsíci, s výjimkou prvního měsíce nájmu, kdy je nájemce oprávněn uhradit zálohu na úhrady za služby a energie k 25. dni běžícího měsíce.  
Při podpisu smlouvy se nájemce zavazuje uhradit jednorázově nájmné za první tři měsíce, poté se nájemce zavazuje hradit měsíční nájmné a zálohy na úhradu za služby a energie vždy k 25. dni v měsíci.  
(Tzn. je –li například den vzniku nájmu stanoven ode dne 1. 1., popř. 15. 1., je nájemce při podpisu smlouvy povinen uhradit nájmné za leden až březen příslušného roku, poté je povinen k 25. lednu uhradit nájmné za duben příslušného roku a zálohu na úhradu za služby a energie za leden a únor příslušného roku, k 25. únoru nájmné za květen příslušného roku a zálohu na úhradu za služby a energie za březen příslušného roku atd.)  
V případě prodlení nájemce se zaplacením nájmného či úhrady za služby spojené s nájmem prostor sloužících podnikání, je nájemce povinen zaplatit pronajímateli zákonný úrok z prodlení a zákonný poplatek prodlení.

7/ Zálohy za ÚT, TUV, vodné a stočné a ostatní služby související s užíváním prostor, které jsou specifikovány ve výpočtovém listu, budou vyúčtovány poté, kdy budou pronajímateli vyúčtovány od přímých dodavatelů, zpravidla do 30. 6. kalendářního roku. Nájemce je povinen případný doplatek uhradit do 14 dnů od doručení vyúčtování.

## V.

### Práva a povinnosti pronajímatele a nájemce

- 1/ Pronajímatel předává nájemci předmět nájmu, specifikovaný v čl. I. této smlouvy, ve stavu, se kterým se nájemce před podpisem této smlouvy podrobně seznámil, a v tomto stavu je přebírá.
- 2/ Nájemce je povinen užívat předmět nájmu s péčí řádného hospodáře v rozsahu a k účelu sjednanému v této smlouvě. Nájemce je povinen hradit vlastním nákladem náklady spojené s běžnou údržbou předmětu nájmu.
- 3/ Nájemce není oprávněn dát předmět nájmu do podnájmu či jiného užívání bez předchozího písemného souhlasu pronajímatele.
- 4/ Nájemce nesmí přenechat předmět nájmu dle této smlouvy třetí osobě, to znamená, že nájemce nemůže přenechat právo nájmu třetí osobě či vložit práva z nájmu předmětných prostor sloužících podnikání do různých forem sdružení a umožnit tak vznik práva nájmu, užívání, či spoluužívání třetím osobám.
- 5/ Stavební práce a úpravy investičního charakteru (tedy změny prostor sloužících podnikání) je nájemce oprávněn provádět pouze s písemným souhlasem pronajímatele a v souladu s příslušnými předpisy. O rozsahu stavebních prací a předpokládané výši finančních nákladů s těmito pracemi spojenými sjednají smluvní strany samostatnou písemnou dohodu, a to smlouvu o právu provést stavbu/práce (inominátní smlouvu).  
Smluvní strany se dohodly a nájemce bezvýhradně souhlasí s tím, že veškeré náklady na případně provedené stavební práce, v jejichž důsledku dojde ke změně pronajatých prostor, nese výhradně nájemce, který nemá právo požadovat po městské části úhradu nákladů, nebude-li sjednáno jinak, a to ani po ukončení nájmu. Smluvní strany se rovněž dohodly, že nájemce po skončení nájmu není oprávněn bez souhlasu pronajímatele oddělit od předmětu nájmu, to co do něj vložil vlastním nákladem a nemá možnost požadovat po skončení nájmu po pronajímateli ani vyrovnání v souvislosti s provedenými změnami, i kdyby tyto měly vliv na zhodnocení předmětu nájmu.
- 6/ Pronajímatel nebo jím pověřené osoby jsou oprávněny kdykoli během provozní doby na dobu nezbytně nutnou vstupovat do předmětu nájmu za účelem zjištění, zda předmět nájmu není užíván v rozporu s touto smlouvou či zda jednáním nájemce nevzniká pronajímateli škoda na pronajatých prostorech. Po předchozím upozornění je nájemce povinen pronajímateli či osobě pronajímatelem pověřené umožnit kontrolu užívání předmětu nájmu mimo provozní dobu. Předchozí oznámení se nevyžaduje, je-li nezbytně zabránit škodě nebo hrozí-li nebezpečí z prodlení.
- 7/ Reklamní či podobné zařízení lze umístit na nemovitosti, v níž se předmět nájmu nachází, jen s předchozím písemným souhlasem pronajímatele. V žádosti musí nájemce předložit popis a grafické vyobrazení požadovaného reklamního zařízení s tím, že souhlas pronajímatele s umístěním reklamního či podobného zařízení nemá vliv na povinnost nájemce zajistit souhlas dotčených orgánů státní správy, přičemž odpovědnost za porušení této povinnosti nese nájemce. Pronajímatel může odmítnout udělit svůj souhlas, má-li proto to vážný důvod, tedy zejména pokud bylo zařízení či jeho obsah v rozporu s dobrými mravy či právy jiné osoby. Měsíční lhůta ve smyslu § 2305 NOZ se neužije. Cena za umístění reklamního nebo obdobného zařízení se sjedná v samostatné písemné dohodě (netýká se označení firmy v souladu se zákonem).
- 8/ V souladu se zákonem č. 185/2001 Sb., o odpadech, v platném znění, navazujícími předpisy, obecně platnými vyhláškami statutárního města Brna o nakládání s odpady (vyhláška statutárního města Brna č. 01/2013, o stanovení systému, shromažďování, sběru, přepravy, třídění, využívání a odstraňování

komunálního odpadu vznikajícího na území statutárního města Brna) a zákonem č. 17/1992 Sb., o životním prostředí, v platném znění, je nájemce povinen zajistit likvidaci odpadů přímo s organizacemi oprávněnými k likvidaci odpadů.

- 9/ Nájemce se zavazuje, že na žádost pronajímatele umožní v potřebné míře a na dobu nezbytně nutnou vstup do předmětu nájmu za účelem odstranění poruch a havárií nebo zajištění nutných stavebních prací v nemovitosti.
- 10/ Nájemce je povinen dodržovat obecně závazné předpisy týkající se veřejného pořádku, zejména vyhlášku statutárního města Brna č. 12/2011, o regulaci veřejné produkce hudby v pohostinských zařízeních a restauračních zahrádkách, za účelem zabezpečení místních záležitostí veřejného pořádku, v platném znění.

## VI. Skončení nájmu

Nájemní vztah mezi účastníky této smlouvy lze ukončit:

- a/ Písemnou dohodou účastníků.
- b/ U nájmu na dobu neurčitou písemnou odůvodněnou výpovědí danou pronajímatelem nebo nájemcem, s šestiměsíční výpovědní dobou nebo tříměsíční výpovědní dobou v případě vážného důvodu za zákonem stanovených podmínek, která počíná běžet prvním dnem měsíce následujícího po doručení výpovědi druhé smluvní straně,
- c/ U nájmu na dobu určitou písemnou odůvodněnou výpovědí danou:
- pronajímatelem z důvodu hrubého porušení závazků nájemce vyplývajících z této smlouvy, jak z důvodu zjištění nepravdivosti čestného prohlášení, které bylo přílohou žádosti o pronájem předmětných prostor sloužících podnikání, nebo z důvodu zjištění nepravdivosti čestného prohlášení dle čl. XII této smlouvy a dále z důvodu porušení závazku dle čl. II. odst. 4;
  - či z jiných zákonem stanovených důvodů,
  - nájemcem ze zákonem stanovených důvodů;
- a sice s výpovědní dobou tři měsíce, která počíná běžet prvním dnem měsíce následujícího po doručení výpovědi druhé straně.

## VII. Důsledky skončení nájmu

- 1/ Při skončení nájmu je nájemce povinen předat pronajímateli prostory sloužící podnikání vyklizené, čisté, ve stavu v jakém je převzal, s přihlédnutím k obvyklému opotřebení při řádném užívání, a to nejpozději v den skončení nájmu. Veškeré závady způsobené nájemcem, vlastními zaměstnanci, provozem nebo osobami, jimž byl do prostor umožněn přístup, je nájemce povinen opravit vlastními náklady. Veškeré změny případně učiněné bez souhlasu pronajímatele uvede do původního stavu, nebude-li s pronajímatelem sjednáno písemně jinak. O předání a převzetí předmětu nájmu sepiší smluvní strany protokol.

V případě nepředání prostor, připravených dle výše uvedených podmínek, do stanoveného termínu, to je nejpozději v den skončení nájmu, se nájemce zavazuje zaplatit smluvní pokutu, jejíž výše odpovídá trojnásobku měsíčního nájemného sjednaného v této smlouvě, za každý započatý měsíc prodlení s předáním prostor. Zaplacením smluvní pokuty není dotčeno právo pronajímatele na náhradu škody.

- 2/ V případě nepředání předmětu nájmu nájemcem pronajímateli řádně a včas, je pronajímatel oprávněn tyto prostory vyklidit sám s tím, že k movitým věcem nacházejícím se v těchto prostorech je pronajímatel oprávněn uplatnit zadržovací právo, s tím, že budou uloženy na náklady nájemce na vhodném místě po dobu 3 měsíců od skončení nájmu. Účastníci této smlouvy se dohodli, že za tímto účelem je pronajímatel či osoby jím pověřené oprávněn ke vstupu do předmětu nájmu, včetně překonání překážek, a k nakládání s věcmi a osobami, které v předmětu nájmu nalezne. Po uplynutí 3 měsíců od skončení nájmu je pronajímatel oprávněn předmětné movité věci ve vlastnictví nájemce prodat a získanou kupní cenu započítat na dlužné závazky nájemce plynoucí z této

smlouvy, nájemce tímto uděluje pronajímateli plnou moc k prodeji movitých věcí (tedy k uzavření kupní smlouvy, jejímž předmětem bude prodej movitých věcí ve vlastnictví nájemce).

Po uplynutí 6 měsíců od skončení nájmu se předmětné movité věci považují za věci opuštěné a připadají do vlastnictví pronajímatele, který je oprávněn s nimi dále nakládat dle vlastního uvážení.

- 3/ Případný přeplatek na nájemném a vyúčtování služeb spojených s nájmem prostor sloužících podnikání bude bez zbytečného odkladu vyúčtován a vrácen nájemci. V případě nedoplatku je pronajímatel oprávněn uplatnit zadržovací právo k movitým věcem nacházejícím se v předmětu nájmu a patřících nájemci.

### **VIII. Sankce**

V případě nesplnění povinností dle čl. V., odst. 5, věta první, je nájemce povinen zaplatit pronajímateli smluvní pokutu ve výši 100.000,- Kč. Zaplacením smluvní pokuty není dotčeno právo pronajímatele na náhradu škody.

### **IX. Ručení**

Pronajímatel a nájemce se dohodli, že pohledávku pronajímatele vůči nájemci z titulu případného dlužného nájemného a úhrady za služby a energie dle čl. IV této smlouvy, jakož i příslušenství a sjednaných smluvních pokut dle čl. VII a VIII této smlouvy zajišťují ručením, a to dle ručitélského prohlášení 1) pana Martina Kovářika, datum narození 06.10.1992, trvale bytem Vlachovice 28, 763 24 Vlachovice, 2) pana Dejana Davidoviče, datum narození 03.03.1969, trvale bytem Moravní nábřeží 2143, 686 01, Staré Město, okr. Uherské Hradiště, které je nedílnou součástí této smlouvy jako příloha č. 3a a 3b.

### **X. Doručování**

Za doručení se pro účely této smlouvy považuje osobní doručení, doručení poštovní přepravou ve formě doporučené zásilky nebo doručení prostřednictvím datové zprávy uložené do datové schránky. Za doručení je považováno rovněž i odmítnutí převzetí osobně doručené zásilky, jakož i den vrácení doporučené zásilky zaslané na adresu adresáta uvedenou v této smlouvě nebo na jinou adresu, kterou účastník oznámil písemně druhému účastníku této smlouvy, jako nedoručitelné. Za nedoručitelnou se přitom považuje zásilka, která se vrátila zpět odesílateli, ačkoliv byla uložena na poště nebo v místě bydliště resp. sídla toho z účastníků, kterému se doručuje a adresát si zásilku nevyzvedl, ačkoliv byl vhodným způsobem vyzván k jejímu vyzvednutí. Za nedoručitelnou se též považuje zásilka, která byla vrácena zpět odesílateli z důvodu, že se adresát na místě rozhodném pro účinek doručení nezdržuje, je neznámý či se odstěhoval bez udání adresy, a tato skutečnost je vyznačena na doručované zásilce, jejím obalu, případně na jiné listině.

Smluvní strany se dohodly, že doručovací adresou adresáta je sídlo adresáta uvedené v záhlaví této smlouvy.

### **XI.**

#### **Doložka schválení dle § 41, zákona č. 128/2000 Sb., o obcích**

Záměr pronajmout předmět nájmu byl zveřejněn zákonným způsobem, tj. na úřední desce ÚMČ města Brna, Brno-střed, ve dnech od 18.02.2015 do 09.03.2015. Uzavření této smlouvy bylo schváleno usnesením Rady městské části Brno-střed ze dne 13.04.2015, č. 117.111.

## XII. Čestné prohlášení

Nájemce podpisem této nájemní smlouvy prohlašuje, že má vyrovnané závazky vůči statutárnímu městu Brnu, městským částem statutárního města Brna, právníkům osobám zřízeným nebo založeným statutárním městem Brnem nebo některou z jeho městských částí včetně těch právnických osob, ve kterých má statutární město Brno nebo některá z jeho městských částí podíl, a zavazuje se, že tento stav udrží po celou dobu trvání nájemního vztahu.

## XIII. Závěrečná ujednání

- 1/ Touto smlouvou lze měnit po vzájemné dohodě smluvních stran, a to pouze písemnými dodatky.
- 2/ Touto smlouvou se ruší veškeré předcházející smlouvy a dohody týkající se pronajímaných prostor specifikovaných v čl. I. této smlouvy, které byly uzavřeny mezi smluvními stranami.
- 3/ Vztahy smluvních stran touto smlouvou neupravené se řídí příslušnými ustanoveními zákona č. 89/2012 Sb. občanský zákoník, v platném znění a předpisy souvisejícími, platnými na území ČR.
- 4/ Tato smlouva nabývá účinnosti dnem vzniku nájmu ve smyslu čl. III.
- 5/ Smlouva je vyhotovena ve čtyřech stejnopisech, z nichž pronajímatel obdrží tři vyhotovení a nájemce obdrží jedno vyhotovení. Všechny čtyři stejnopisy mají platnost originálu.
- 6/ Smluvní strany si smlouvu přečetly, s jejím obsahem souhlasí a prohlašují, že je sepsána podle jejich pravé a skutečné vůle, srozumitelně a určitě, a na důkaz svobodné a vážně projevené vůle níže připojují svoje podpisy.

V Brně dne 29-05-2015

V Brně dne 28-05-2015

Nájemce:

V Brně dne 28-05-2015

Ručitel:

### Přílohy:

1. Výpočtový list
2. Situační plán
3. Ručitelské prohlášení

**Ručitelské prohlášení**

Já, níže podepsaný, datum narození Martin Kovářik, trvale bytem Vlachovice 28, 763 24 Vlachovice, doručovací adresa Vlachovice 28, 763 24 Vlachovice, tímto závazně a neodvolatelně prohlašuji, že uspokojím veškeré závazky nájemce Industriale food s.r.o., IČ: 017 73 046, vůči pronajímateli Statutárnímu městu Brno, městské části Brno – střed, vyplývající ze smlouvy o nájmu prostor sloužících podnikání ze dne 19.5.2015, jejímž předmětem je nájem prostor o výměře 364,70 m<sup>2</sup> nacházejících se v domě č. p. 442 na pozemku p. č. 193/0, v k.ú. Město Brno, tedy na ulici Masarykova 3/5, 602 00 Brno, uzavřené dnešního dne, jestliže tyto závazky neuspokojí nájemce.

Zavazuji se tímto uhradit pronajímateli veškeré závazky nájemce (zejména nájemné, úhrada za služby a energie, smluvní pokuty), z této nájemní smlouvy včetně příslušenství.

Prohlašuji, že jsem srozuměn s tím, že z daného titulu přebírám ručení za závazky nájemce, ať již budoucí či podmíněné, jejichž výše není předem známa a může se v průběhu zajištění měnit.

Zavazuji se písemně oznámit pronajímateli změnu trvalého pobytu a doručovací adresy. Souhlasím s tím, že za doručení písemnosti se považuje i odmítnutí převzetí poštovní zásilky, jakož i vrácení doporučené zásilky zaslané na adresu mého trvalého bydliště nebo doručovací adresu jako nedoručitelné.

V Brně dne.. 28.-05-2015.

ručitel

Pronajímatel (věřitel) tímto výše uvedené ručitelské prohlášení přijímá a vyjadřuje souhlas s jeho obsahem.

V Brně dne... 29-05-2015.

Podepsáno v zastoupení  
JUDr. Michaela Dumbrovska  
1. místostarostka

Za Statutární město Brno  
městskou část Brno–střed



**Ručitelské prohlášení**

Já, níže podepsaný, datum narození Dejan Davidovič, trvale bytem Moravní nábřeží 2143, 686 01, Staré Město, okr. Uherské Hradiště, doručovací adresa Moravní nábřeží 2143, 686 01, Staré Město, okr. Uherské Hradiště, tímto závazně a neodvolatelně prohlašuji, že uspokojím veškeré závazky nájemce Industriale food s.r.o., IČ: 017 73 046, vůči pronajímateli Statutárnímú městu Brnu, městské části Brno – střed, vyplývající ze smlouvy o nájmu prostor sloužících podnikání ze dne 29.5.2015, jejímž předmětem je nájem prostor o výměře 364,70 m<sup>2</sup> nacházejících se v domě č. p. 442 na pozemku p. č. 193/0, v k.ú. Město Brno, tedy na ulici Masarykova 3/5, 602 00 Brno, uzavřené dnešního dne, jestliže tyto závazky neuspokojí nájemce.

Zavazuji se tímto uhradit pronajímateli veškeré závazky nájemce (zejména nájemné, úhrada za služby a energie, smluvní pokuty), z této nájemní smlouvy včetně příslušenství.

Prohlašuji, že jsem srozuměn s tím, že z daného titulu přebírám ručení za závazky nájemce, ať již budoucí či podmíněné, jejichž výše není předem známa a může se v průběhu zajištění měnit.


Zavazuji se písemně oznámit pronajímateli změnu trvalého pobytu a doručovací adresy. Souhlasím s tím, že za doručení písemnosti se považuje i odmítnutí převzetí poštovní zásilky, jakož i vrácení doporučené zásilky zaslané na adresu mého trvalého bydliště nebo doručovací adresu jako nedoručitelné.

V Brně dne... 28.-05-2015.



Pronajímatel (věřitel) tímto výše uvedené ručitelské prohlášení přijímá a vyjadřuje souhlas s jeho obsahem.

V Brně dne... 29.-05-2015

 



# Výpočtový list

úhrady za užívání nebytových prostor č. 101  
MASARYKOVA 442/3, Brno

Platný od: 01.06.2015

Podlaží: 1PP, 1NP, 2NP	Typ objektu: Nebytové prostory 13
Pro vyúčtování je evidováno - osob: 6	Plocha m2: celková přepočtená otápěná
Počet evidenčních osob: 6	Poč mis: 13 364.70 364.70 0.00
Nájemce objektu: 00-00-0442 -101	Vlastník objektu:
<b>Industriale food s.r.o.</b>	<b>Statutární město Brno, MČ Brno-střed</b>
<b>Skryjova 1606/8</b>	<b>Dominikánská 2</b>
<b>614 00 Brno</b>	<b>601 69 Brno</b>
<b>(IČ 017 73 046)</b>	<b>č.ú. 43-8044220247/0100</b>

Složka	Úhrada
N Smluvní nájem	187550.00 Kč
Z Voda	4000.00 Kč
Z Společná elekt.	400.00 Kč
Z Úklid	200.00 Kč

Tento variabilní symbol uvádějte při každém plat. styku s námi.

**3044203101**

**Celkem k úhradě měsíčně 192150.00 Kč**


## Flochy místností


Místnost	Plocha	Započ. pl.	Sazba Kč/m2	Nájem
01 prodejna	126.00 m2	126.00 m2	6171.10 Kč/m2	777558.60 Kč
02 šatny	13.60 m2	13.60 m2	6171.10 Kč/m2	83926.96 Kč
03 sklad	6.30 m2	6.30 m2	6171.10 Kč/m2	38877.93 Kč
04 šatna zaměstnanci	10.00 m2	10.00 m2	6171.10 Kč/m2	61711.00 Kč
05 předsíň	6.00 m2	6.00 m2	6171.10 Kč/m2	37026.60 Kč
06 WC	1.20 m2	1.20 m2	6171.10 Kč/m2	7405.32 Kč
07 WC	1.10 m2	1.10 m2	6171.10 Kč/m2	6788.21 Kč
08 sprcha	1.70 m2	1.70 m2	6171.10 Kč/m2	10490.87 Kč
09 prodejní prostor-gal	89.20 m2	89.20 m2	6171.10 Kč/m2	550462.12 Kč
10 šatny -galerie	5.20 m2	5.20 m2	6171.10 Kč/m2	32089.72 Kč
11 kancelář-galerie	8.20 m2	8.20 m2	6171.10 Kč/m2	50603.02 Kč
12 sklep	49.20 m2	49.20 m2	6171.10 Kč/m2	303618.12 Kč
13 sklep	47.00 m2	47.00 m2	6171.10 Kč/m2	290041.70 Kč
Nájemné za plochu celkem:				2250600.17 Kč

## Výpis spolubydlících osob

Jméno	Vztah	Datum narození	Přihlášen
-------	-------	----------------	-----------


Jmenovitě nejsou evidovány žádné spolubydlící osoby.

 

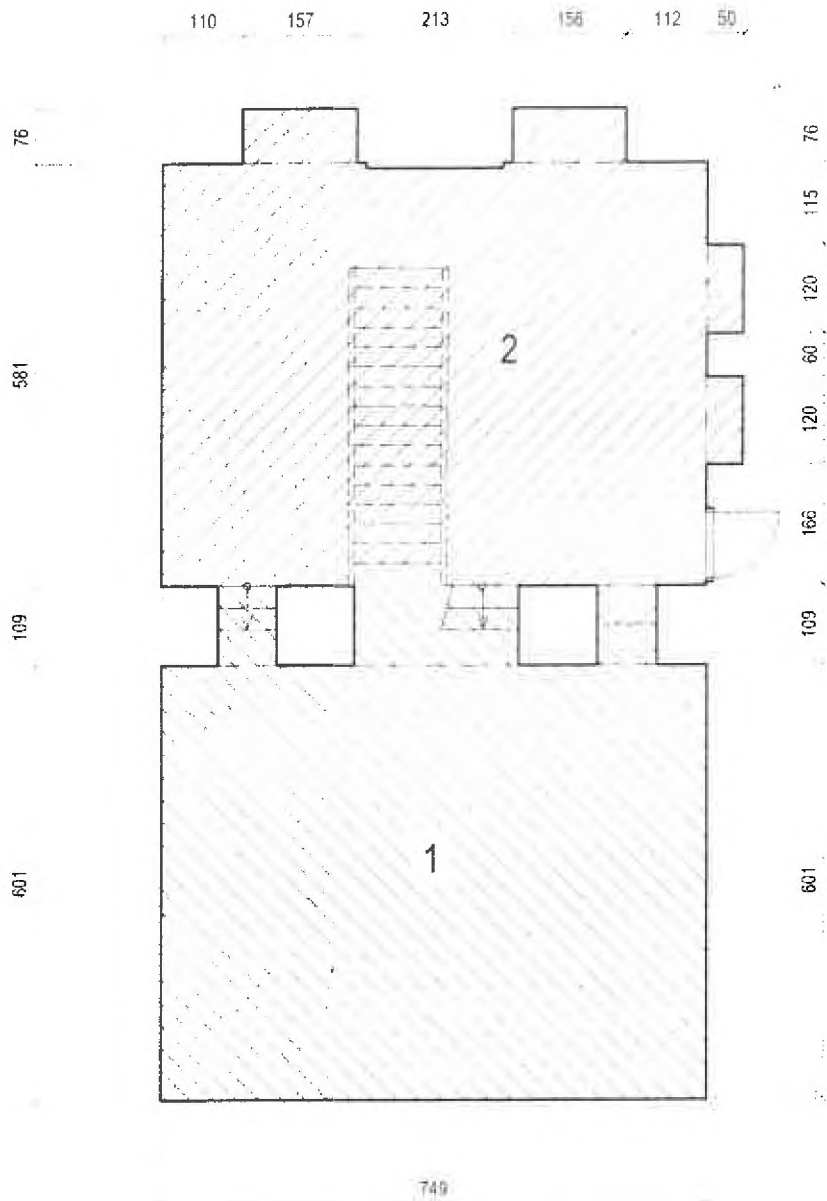


LEGENDA MÍSTNOSTÍ

č.	místnost	m <sup>2</sup>
1	sklep	49,2
2	sklep	47,0
=	celkem	96,2 m <sup>2</sup>

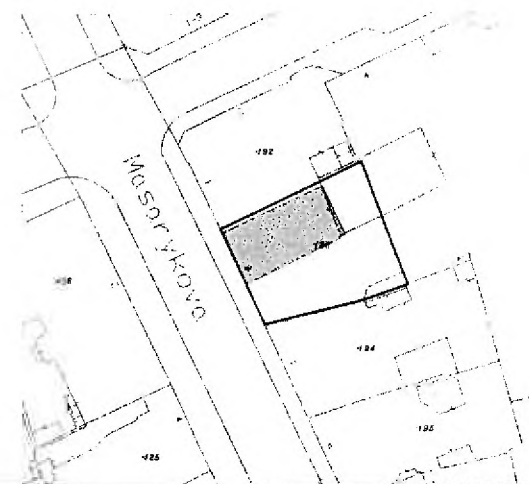


akce: Pasportizace části 1NP nebytový prostor č. xxx Masarykova 3 602 00 Brno-Sřed	stavebník: Správa nemovitosti města Brna Měnínská 4 602 00 Brno	zodp. projektant: Ing. arch. Petr KADLČÍK, ČKA 4187	atelier kontakt: a53 architekti Dvořákova 13, 602 00, Brno atelier@a53.net, www.a53.net tel.: 773 635 181
výkres: <b>1. podzemní podlaží</b>		stupeň: <b>Pasportizace</b>	
měřítko: <b>1:100</b>	číslo výkresu: <b>01</b>	číslo zakázky:	datum: <b>02. 2015</b>

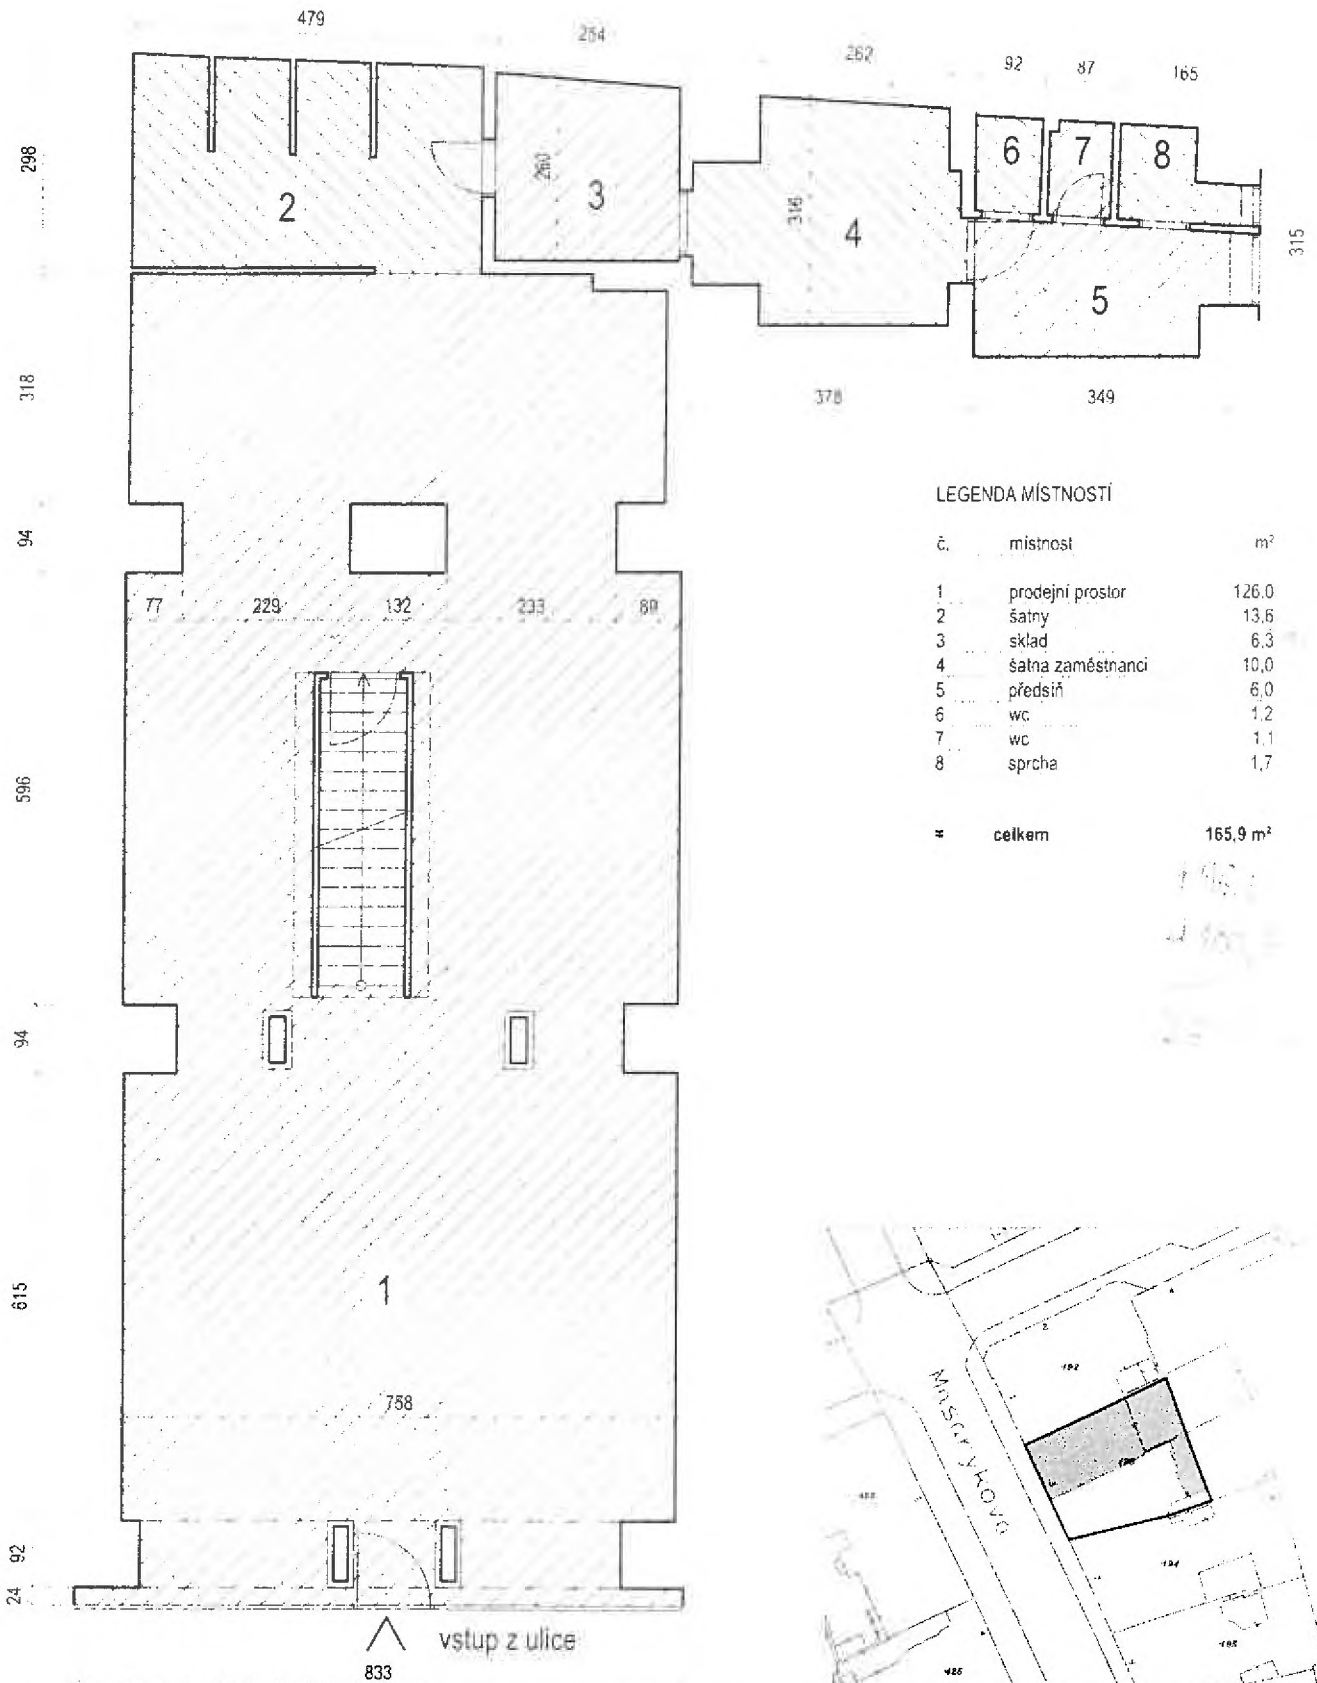


### LEGENDA MÍSTNOSTÍ

č.	místnost	m <sup>2</sup>
1	prodejní prostor	126,0
2	šatny	13,6
3	sklad	6,3
4	šatna zaměstnanci	10,0
5	předsíň	6,0
6	wc	1,2
7	wc	1,1
8	sprcha	1,7
=	<b>celkem</b>	<b>165,9 m<sup>2</sup></b>

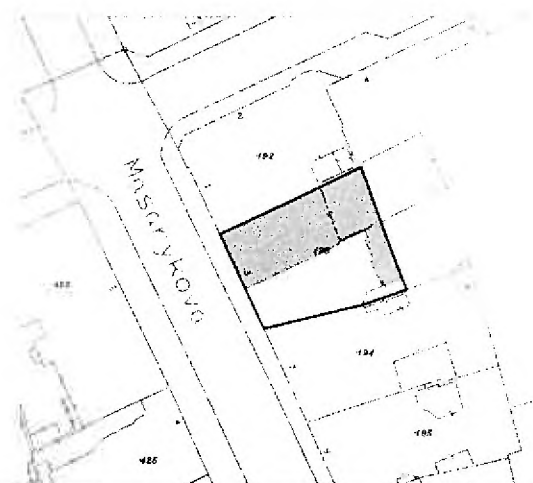


akce: Pasportizace části 1NP nebytový prostor č.xxx Mšarykova 3 602 00 Brno-Střed	stavebník: Správa nemovitosti města Brna Měniňská 4 602 00 Brno	zodp. projektant: Ing. arch. Petr KADLČEK, ČKA 4197	stálier kontakt: a53 architekti Dvořákova 13, 602 00. Brno akce@as3.net, www.as3.net tel.: 773 635 181
---	--	--	--

výkres: 1.nadzemní podlaží	stupeň: Pasportizace	číslo výkresu: 02	datum: 02. 2015
měřítko: 1:100	řísň zakázky:		

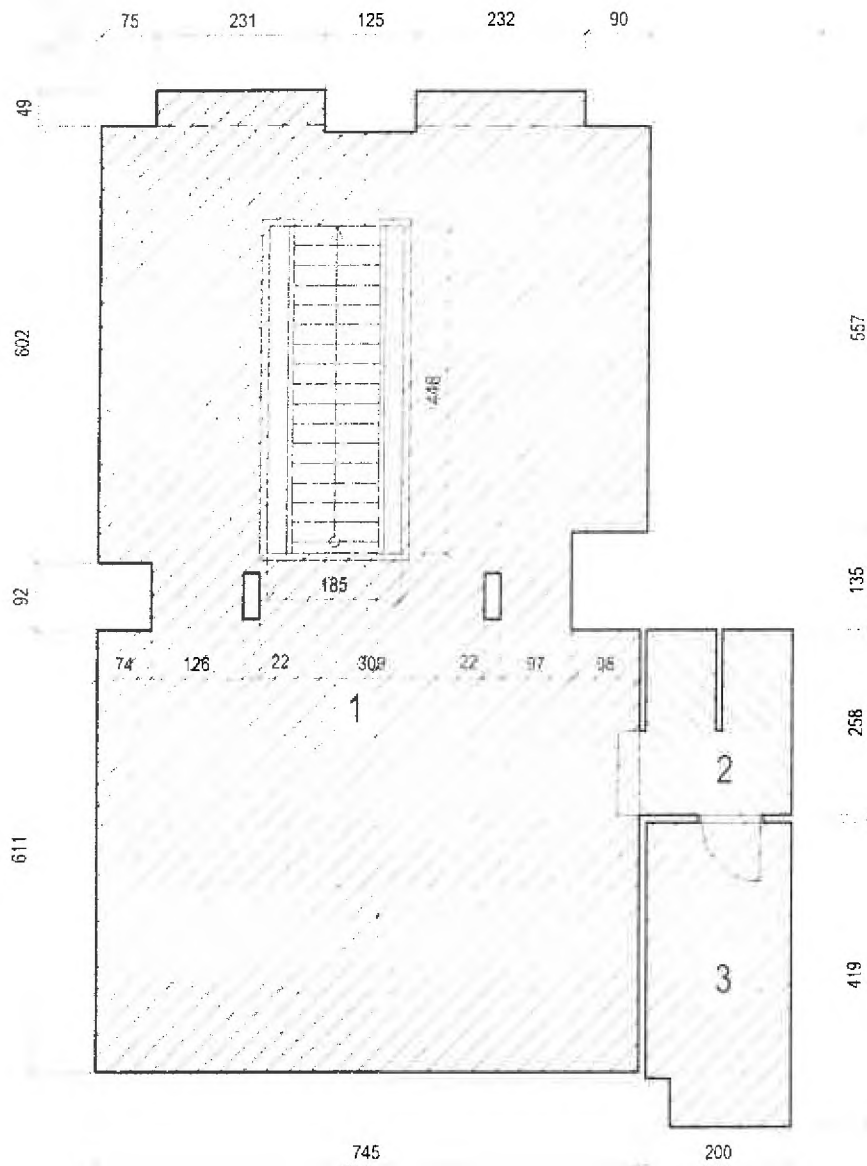

#### LEGENDA MÍSTNOSTÍ

č.	místnost	m <sup>2</sup>
1	prodejní prostor	89.2
2	šatny	5.2
3	kancelář	8.2
=	<b>celkem</b>	<b>102.6 m<sup>2</sup></b>

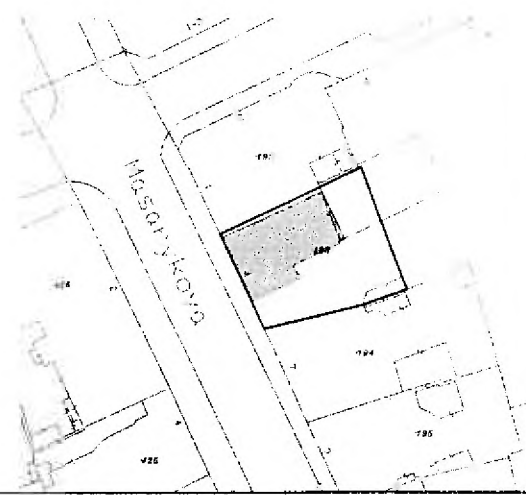

akce:  
Pasportizace části 1NP  
nebytový prostor č. xxx  
Masarykova 3  
602 00 Brno-Sléd

stavebník:  
Správa nemovitostí města Brna  
Měnínská 4  
602 00 Brno

zodp. projektant:  
Ing. arch. Petr KADLČÍK, ČKA 4187

ateléř kontakt:  
a53 architekti  
Dvořákova 13, 602 00, Brno  
atelier@a53.net, www.a53.net  
tel.: 773 635 181

výkres:  
2.nadzemní podlaží

stupeň:  
Pasportizace

měřítko:  
1:100

číslo výkresu:  
03

číslo zakázky:

datum:  
02. 2015

