


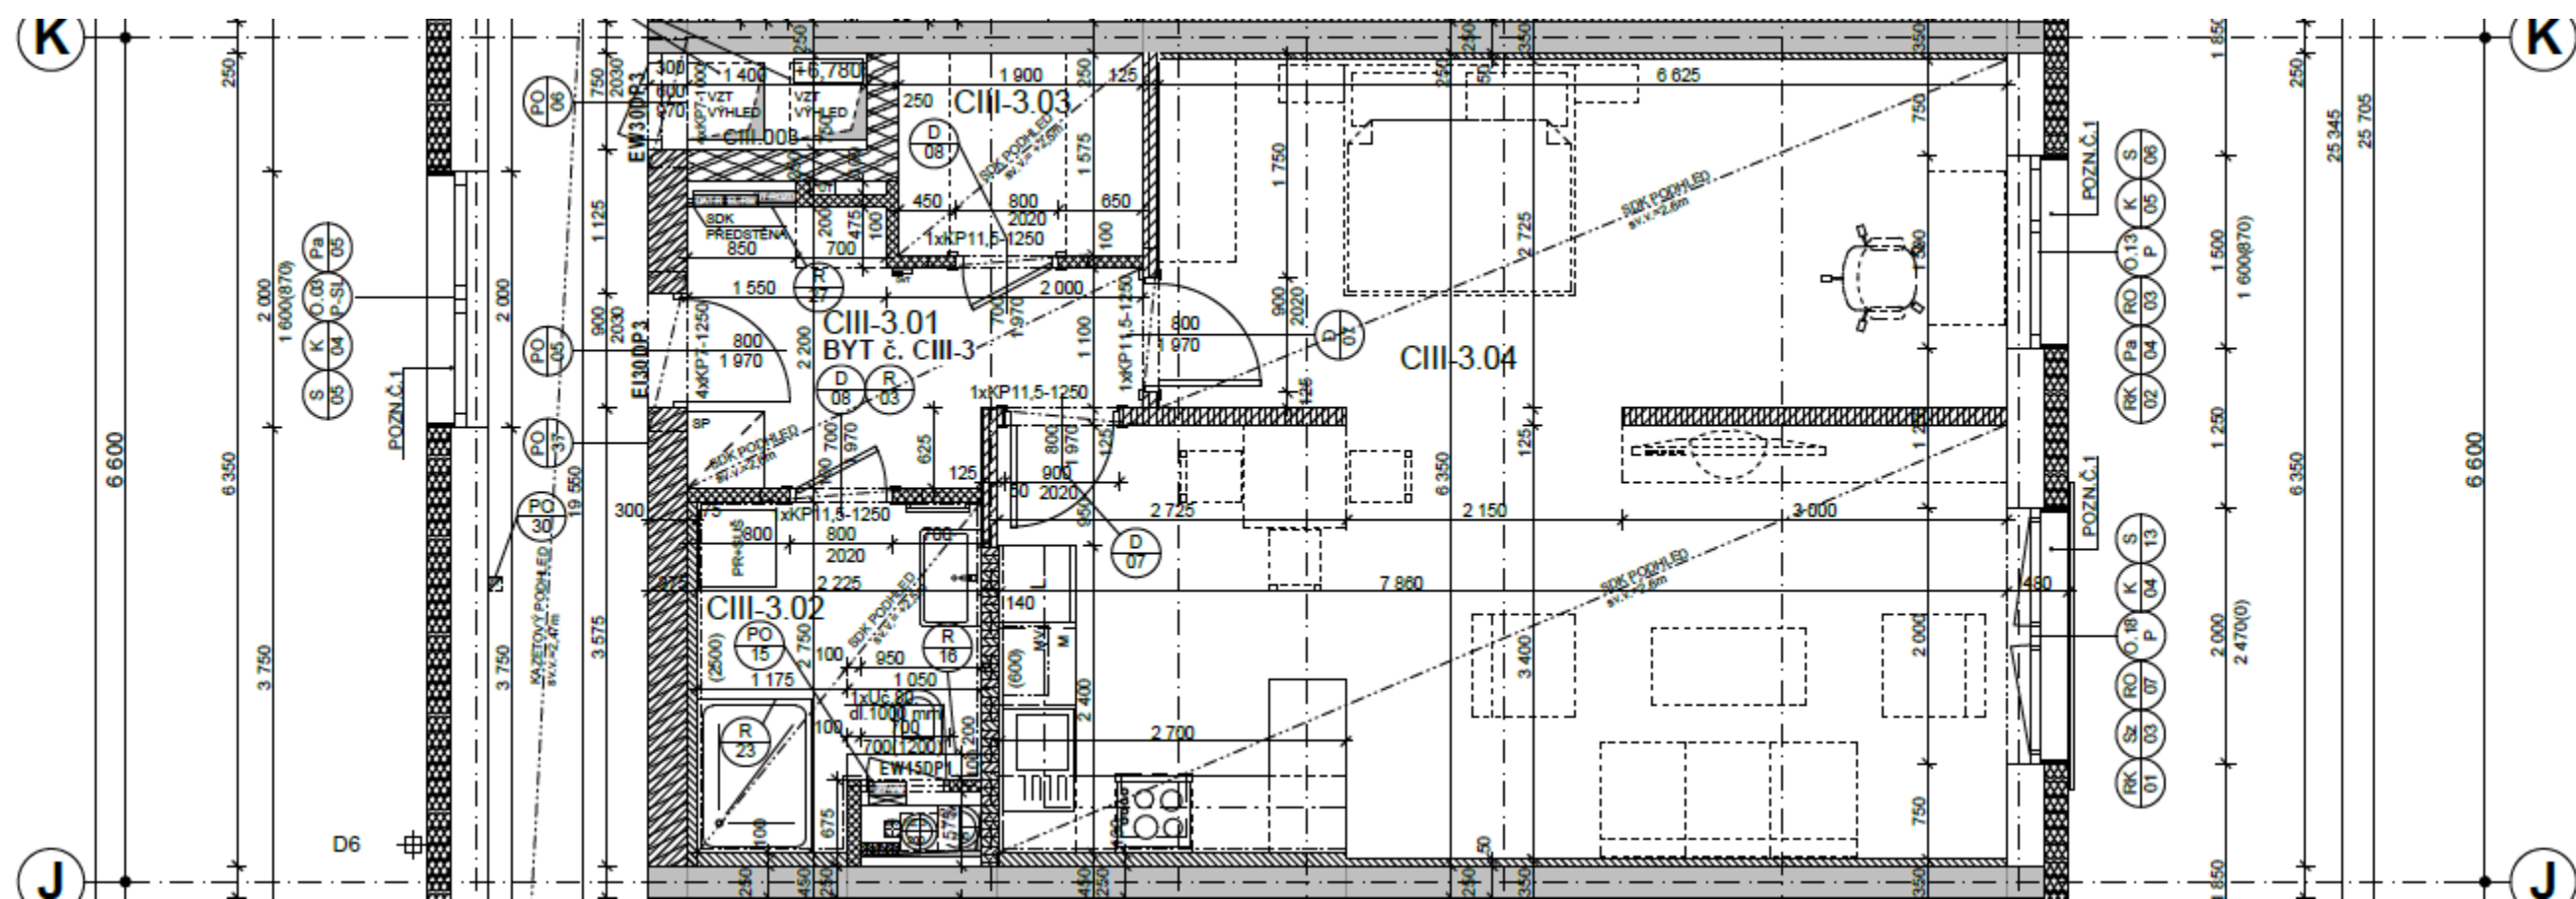

BYT Č. CIII-3		velikost 1+kk	59,88M²			
Č.M	ÚČEL MÍSTNOSTI	PLOCHA	PODLAHA	ÚPRAVA STĚN	PODHLÉD	
CIII-3.01	CHODBA	6,08	HETEROGENNÍ VINYL	SYSTÉM. SOKLOVÁ LIŠTA 50/25 mm	SDK	
CIII-3.02	KOUPELNA +WC	5,51	KERAMICKÁ DLAŽBA	KERAMICKÝ OBKLAD v=2500 mm	SDK	
CIII-3.03	ŠATNA	3,00	HETEROGENNÍ VINYL	SYSTÉM. SOKLOVÁ LIŠTA 50/25 mm	SDK	
CIII-3.04	OBYVACÍ POKOJ+ KUCHYŇSKÝ KOUT	45,29	HETEROGENNÍ VINYL	SYSTÉM. SOKLOVÁ LIŠTA 50/25 mm	SDK	