



mezi účastníky:

### Dodatek č. 3 k plánovací smlouvě č. d201900120

#### Statutární město Chomutov

sídlo: Zborovská 4602, 430 28 Chomutov  
zastupuje: JUDr. Marek Hrabáč, primátor  
IČ: 00261891  
DIČ: CZ00261891  
bankovní spojení: Komerční banka, a.s., regionální pobočka Chomutov  
číslo účtu: [REDACTED]  
(dále jen „město“)

a

#### Lidl Česká republika v.o.s.

sídlo: Nárožní 1359/11, Praha 5, 15800  
zastupuje: [REDACTED] jednatel společníka a [REDACTED] jednatel společníka  
IČ: 26178541  
DIČ: CZ26178541  
bankovní spojení: Československá obchodní banka, a.s.  
číslo účtu: [REDACTED]  
zapsaná v OR vedeném Městským soudem v Praze, oddíl A, vložka 42824  
osoba odpovědná za dodatek: Zdeněk Kölbl  
(dále jen „žadatel“)

#### I.

##### Předmět dodatku

1. Statutární město Chomutov a SILNICE GROUP a.s., IČ: 62242105, jako původní žadatel, uzavřeli dne 10.4.2019 Plánovací smlouvu č. d201900120, ve znění dodatku č. 1 ze dne 22.10.2019 a dodatku č. 2 ze dne 24.9.2020 (dále jen „Smlouva“), jejímž předmětem bylo vybudování veřejné infrastruktury v rámci akce žadatele s původním názvem „sady Březenecká Chomutov – retail park“, po uzavření dodatku č. 2 pak nově „sady Březenecká Chomutov – prodejna Lidl“.
2. V souladu s dodatkem č. 2 Smlouvy došlo k datu 26.4.2021 ke komplexnímu převodu veškerých práv a povinností původního žadatele ze Smlouvy na nového žadatele Lidl Česká republika v.o.s., IČ: 26178541, což smluvní strany podpisem tohoto dodatku potvrzují.
3. Předmětem tohoto dodatku je změna projektové dokumentace týkající se sadových úprav, kterou navrhl nový žadatel.

#### II.

##### Změny Smlouvy

1. V příloze č. 2c Smlouvy se ruší speciální situační výkres C.5a - výsadba a nahrazuje se novým výkresem pro akci „Prodejna LIDL Chomutov 3“ s názvem "situace – sadové úpravy“, který je přílohou č. 1 tohoto dodatku a uzavřením tohoto dodatku se stává součástí přílohy č. 2c Smlouvy – projektové dokumentace.

III.  
Závěrečná ustanovení

1. Uzavření tohoto dodatku bylo schváleno usnesením Zastupitelstva statutárního města Chomutova č. 117/2021 dne 14.6.2021.
2. Součástí tohoto dodatku jsou následující přílohy:
  - a) příloha č. 1 – výkres pro akci „Prodejna LIDL Chomutov 3“ s názvem „situace – sadové úpravy“
  - b) příloha č. 2 - výpis z obchodního rejstříku žadatele.
3. Smluvní strany berou na vědomí, že text Smlouvy včetně dodatků je veřejně přístupnou listinou ve smyslu zákona o svobodném přístupu k informacím a že statutární město Chomutov jako povinný subjekt má povinnost na žádost žadatele poskytnout informace o tomto smluvním vztahu včetně poskytnutí kopie Smlouvy. Smluvní strany dále souhlasí se zveřejněním Smlouvy a jejích dodatků v registru smluv zřízeném zák. č. 340/2015 Sb.
4. Tento dodatek se vyhotovuje ve 4 vyhotoveních, z nichž 2 obdrží město a 2 žadatel.
5. Smluvní strany prohlašují, že souhlasí s obsahem dodatku a že dodatek byl sepsán na základě pravdivých údajů a vyjadřuje jejich pravou a skutečnou vůli.

**Interní doložka Lidl**

Potvrzuji, že

- smlouva byla právně schválena,
- smlouva byla daňově schválena,
- smlouva byla věcně schválena a
- obchodní partner byl prověřen v systému IDprove /  prověření v systému IDprove není vyžadováno.

Jméno a příjmení osoby  
odpovědné za smlouvu:

Podpis:

V Chomutově dne 05.10.2021

.....  
St  
JU




V Praze dne 1.8.2021

.....  
publika v.o.s.  
ednatel společnosti


V Praze dne 1.8.2021

.....  
Lidl Ceska republika v.o.s.  
jednatel společnosti

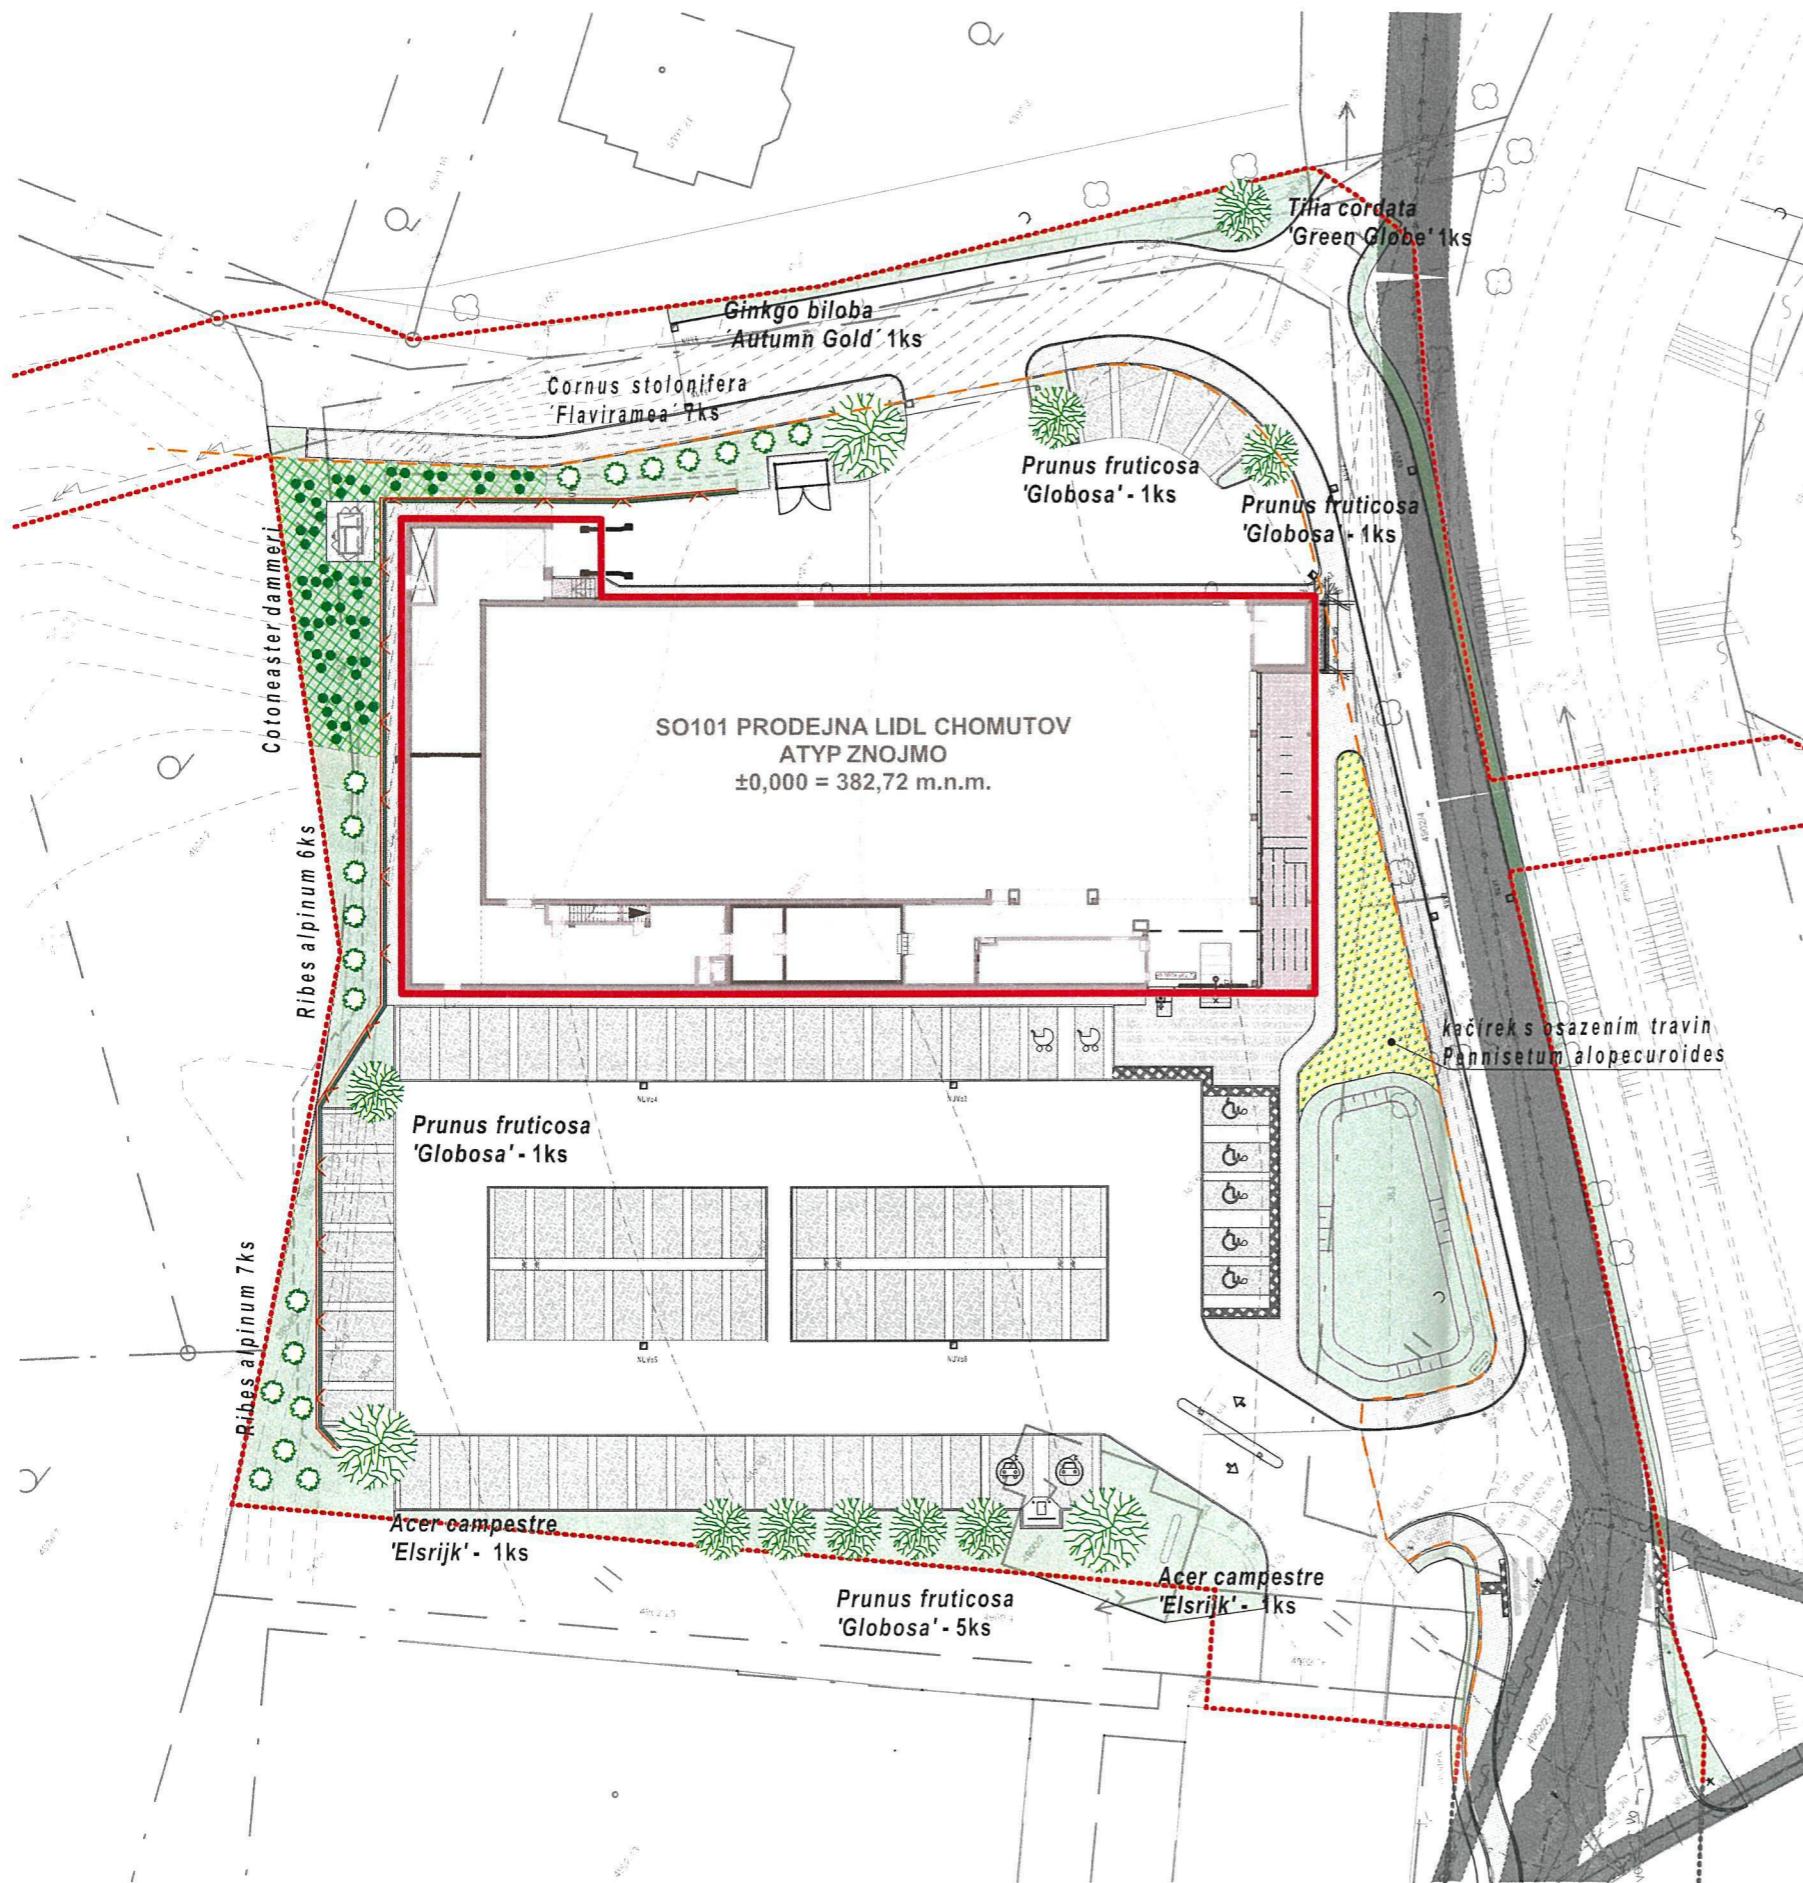

### LEGENDA

- HRANICE POZEMKU DLE KATASTRU NEMOVITOSTI
- PARCELNÍ ČÍSLO POZEMKU DLE KATASTRU NEMOVITOSTI
- VĚCNÁ BŘEMENA DLE KATASTRU NEMOVITOSTI
- HRANICE ŘEŠENÉHO ÚZEMÍ
- HRANICE BUDOUCÍHO AREÁLU LIDL
- PUVODNÍ TERÉN
- UPRAVENÝ TERÉN
- POŽÁRNĚ NEBEZPEČNÝ PROSTOR
- NOVÝ OBJEKT PRODEJNY
- NOVÉ ZPEVNĚNÉ PLOCHY - NAKLADACÍ RAMPA - betonový povrch, melčíková úprava
- NOVÉ ZPEVNĚNÉ PLOCHY - VSTUP DO OBJEKTU - betonová dlažba 60/40/6cm, antracit šedá, celoprobarvená
- NOVÉ ZPEVNĚNÉ PLOCHY - SPOLEČNÁ MANIP. PLOCHA VYHRAZENÉHO STÁNÍ - betonová dl. DRAISTON 20/20/5 cm, ostrohranná, šedá, celoprobarvená
- NOVÉ ZPEVNĚNÉ PLOCHY - PARKOVACÍ MISTA - betonová dlažba DRAISTON 20/20/8, ostrohranná, antracit šedá, celoprobarvená
- NOVÉ ZPEVNĚNÉ PLOCHY - CHODNÍKY - betonová dlažba 20/20/8 cm, ostrohranná, šedá přírodní, celoprobarvená
- NOVÉ ZPEVNĚNÉ PLOCHY - Signální pás - záměková dlažba, ostrohranná, červená celoprobarvená, dlažba se speciální frmatovou úpravou
- NOVÉ PLOCHY ZELENĚ
- SVAHOVÁNÍ NOVÉ / STÁVAJÍCÍ
- SVAHY ZPEVNĚNÉ KOKOSOVOU ROHOŽÍ
- PLOCHY POKRYTÉ PRANÝM ŘÍČNÍM KAMENÍM S VÝŠATKOU TRAVIN
- LISTNATÝ STROM
- LISTNATÝ KEŘ
- SKUPINA PŮDOKRYVNÝCH ROSTLIN
- OPLOČENÍ

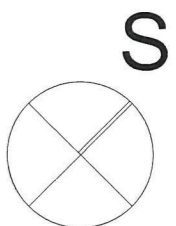

NADMOŘSKÁ VÝŠKA: ±0,000 = +382,72 m.n.m. Bpv / Souřadnicový systém S-JTSK

GENERÁLNÍ PROJEKTANT:		OBJEDNATEL:	
[REDACTED]		Lidl Česká republika v.o.s. NÁROŽNÍ 1359/11 158 00 PRAHA 5 IČO: 261 78 541	
VYPRACOVAL:		HIP:	
[REDACTED]		[REDACTED]	
ZODP. PROJEKTANT:		TECH. KONTROLA:	
[REDACTED]		[REDACTED]	
ZPRACOVATEL ČÁSTI DOKUMENTACE:		DATUM:	02/2021
[REDACTED]		STUPEŇ PD:	DPS
[REDACTED]		FORMÁT:	2xA4
[REDACTED]		Č. ZAKÁZKY:	21PS001
AKCE (STAVBA): <b>Prodejna LIDL Chomutov 3</b>			
MÍSTO STAVBY: Chomutov, k.ú. Chomutov I [652458], p.č. 4860/1, 4860/2, 4865/50, 4865/219, 4900/2, 4901/13, 4901/23, 4901/24, 4902/1, 4902/2, 4902/3, 4902/4, 4902/27, 4902/28, 4904/1, 4906/2, 4906/4, 4906/29, 5388/3, 5391/18			
OBJEKT:	<b>Sadové úpravy</b>	ČÍSLO PŘÍLOHY:	PARÉ Č.
PŘÍLOHA:	<b>SITUACE - SADOVÉ ÚPRAVY</b>	MĚŘÍTKO:	<b>1:500</b>

