


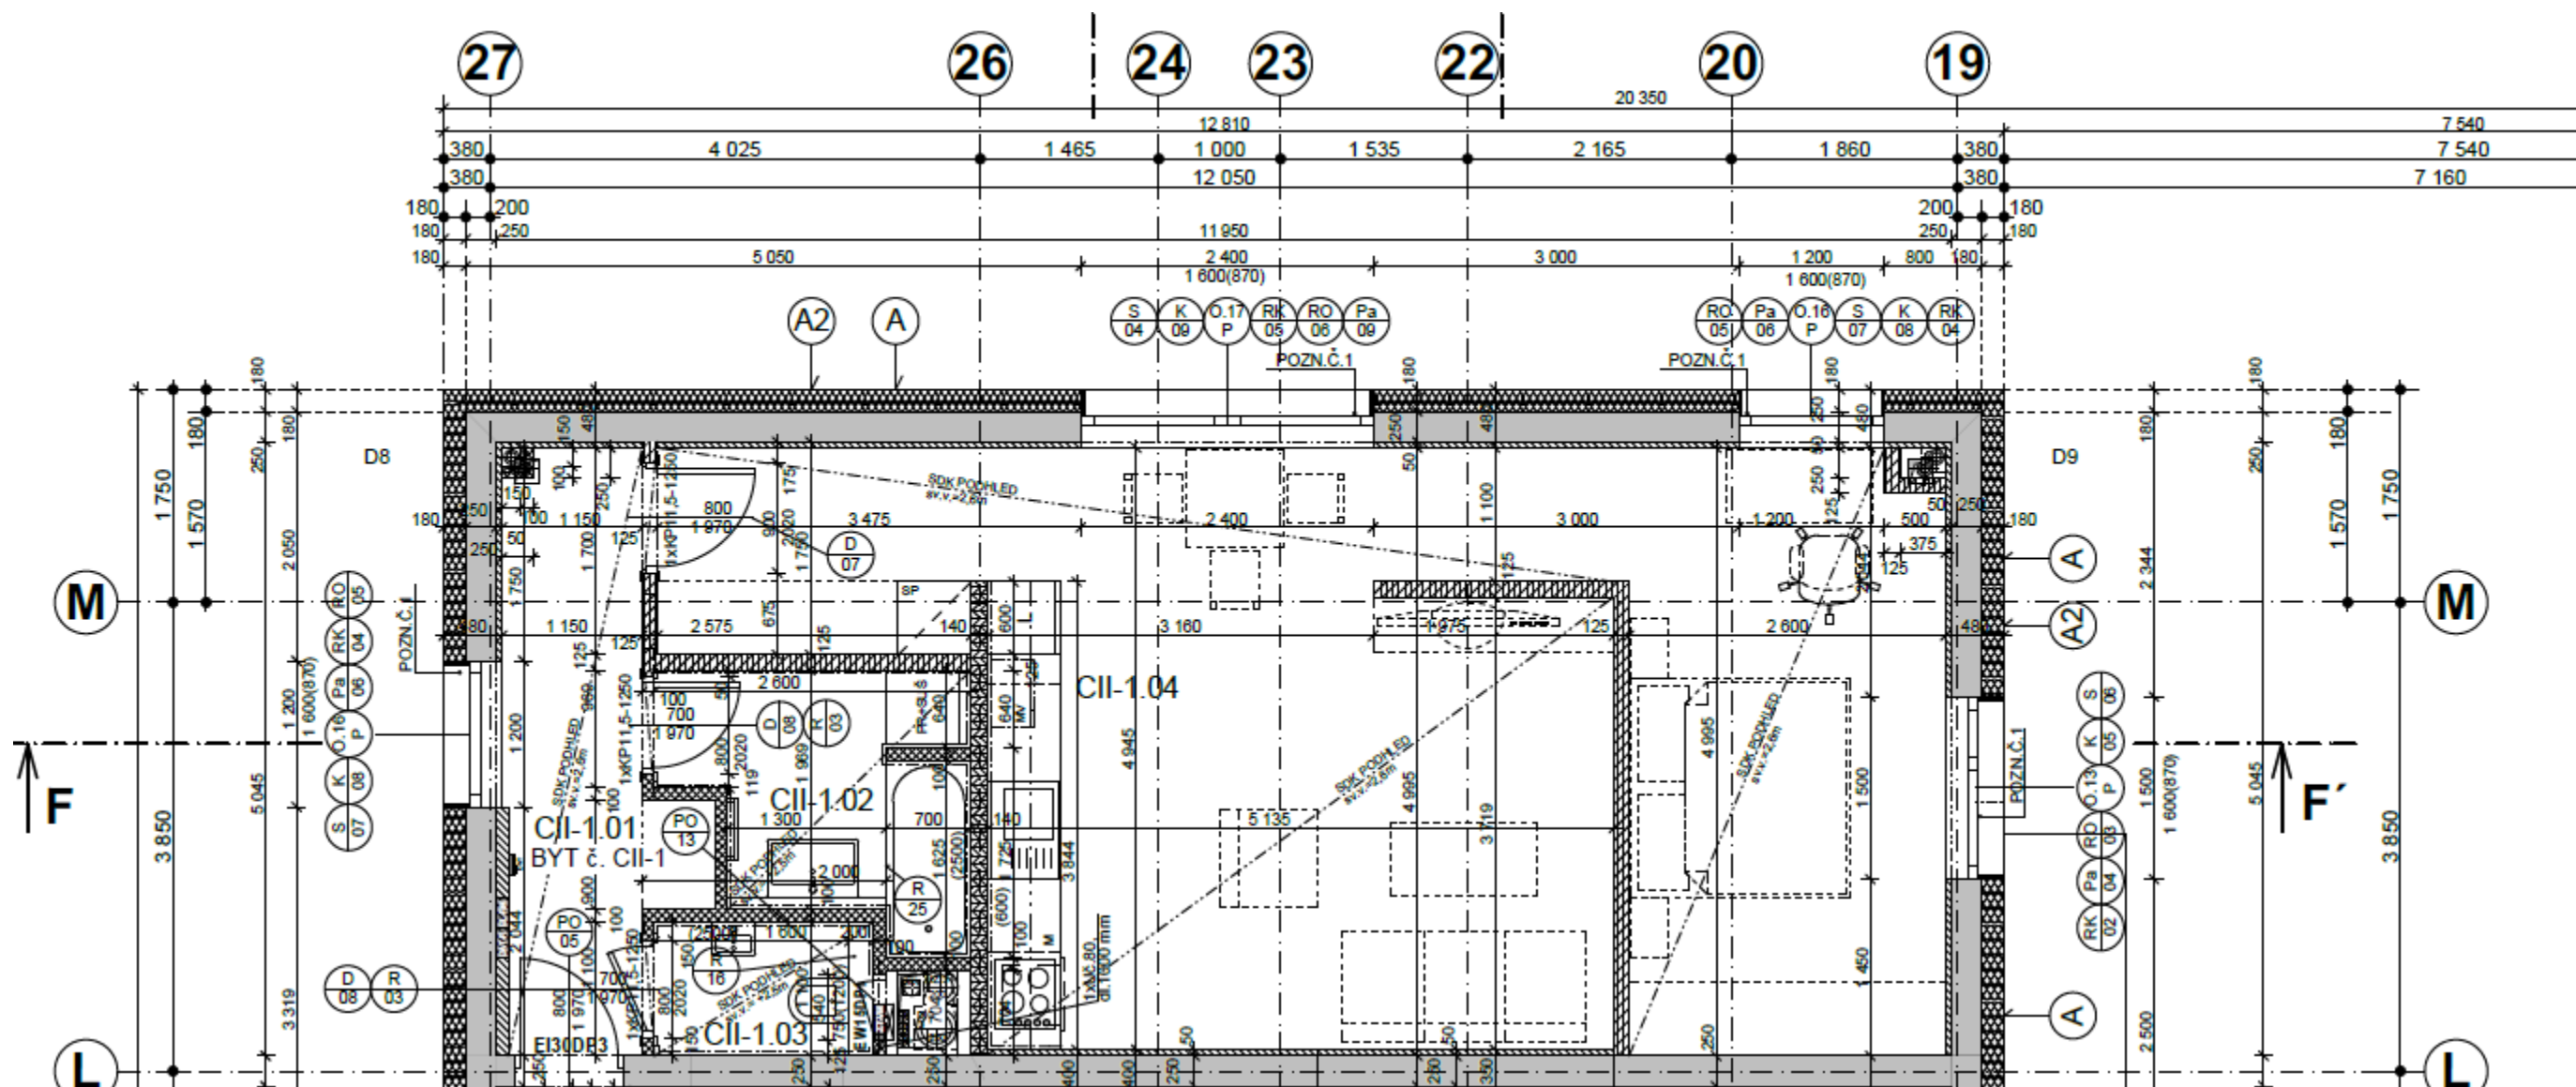

BYT Č. CII-1		velikost 1+kk	55,44M ²			
Č.M	ÚČEL MÍSTNOSTI	PLOCHA	PODLAHA	ÚPRAVA STĚN	PODHLÉD	
CII-1.01	CHODBA	6,12	HETEROGENNÍ VINYL	SYSTÉM. SOKLOVÁ LIŠTA 50/25 mm	SDK	
CII-1.02	KOUPELNA	4,73	KERAMICKÁ DLAŽBA	KERAMICKÝ OBKLAD v=2500 mm	SDK	
CII-1.03	WC	1,98	KERAMICKÁ DLAŽBA	KERAMICKÝ OBKLAD v=2500 mm	SDK	
CII-1.04	OBÝVACÍ POKOJ + KUCHYŇSKÝ KOUT	42,61	HETEROGENNÍ VINYL	SYSTÉM. SOKLOVÁ LIŠTA 50/25 mm	SDK	