

1

2

3

4

A

B

C


D

E

F



SO01

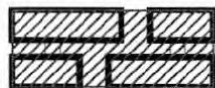

SO02

Paré:

Název souboru: 01_TZ

Stupeň dokumentace: DOKUMENTACE PRO VÝBĚR ZHOTOVITELE	Číslo dokumentu: -	Revize: 0	Datum: 10. 8. 2021
Kreslil: [redacted]	Kontroloval: [redacted]	Schválil: [redacted]	List: 01 Počet A4: 6 Měřítko: -

Investor:

Zpracovatel dokumentace
a držitel práv:

TIPA Telekom plus a.s.
Hrotovická 169, 674 01 Třebíč
IČ: 27746631, DIČ: CZ27746631


Název:

Fotovoltaické panely - projektová dokumentace
Brno, Vojtova 7 - SO 02

Doplňující
název:


01 - Technická zpráva


VL ISO 5457-A4T

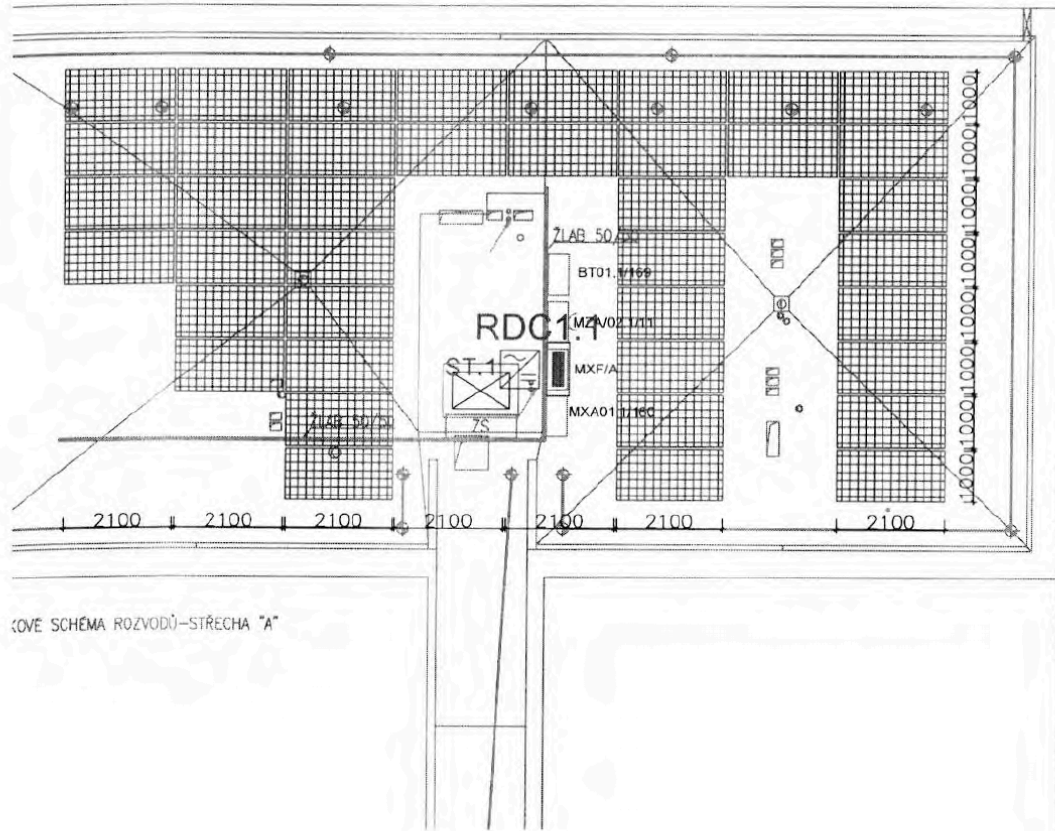

LOVÉ SCHEMA ROZVODŮ—STRÉCHA "A"

LEGENDA:

-  FVE PANEL
-  STŘÍDAČ AD/DC
-  ROZVADĚČ

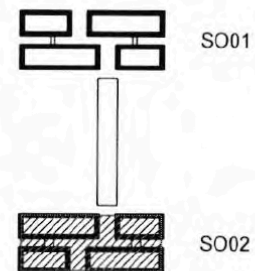

Paré:

Název souboru: 03_dizpozice

Stupeň dokumentace: DOKUMENTACE PRO VÝBĚR ZHOTOVITELE	Číslo dokumentu: -	Revize: 0	Datum: 10. 8. 2021
Kreslil:	Kontroloval:	Schválil:	List: 01
		Počet A4: 2	Měřítko: 1:100

Investor:
Zpracovatel dokumentace a držitel práv:
TIPA telekom

Název:
Fotovoltaické panely - projektová dokumentace
Brno, Vojtova 7 - SO 02

Doplňující název:
03 - Návrh dispozičního řešení technologie FVE

TIPA Telekom plus a.s.
Hrotovická 169, 674 01 Třebíč
IČ: 27748631, DIČ: CZ27748631