

Krycí list ZBV

Název a evidenční číslo Stavby:

III/2407 - Úholičky - havárie opěrné zdi a komunikace

Číslo SO/PS /

/ číslo Změny SO/PS:

Číslo ZBV:

Název stavebního objektu/provozního souboru (SO/PS):

Opěrná zeď**02/3****4**

Objednatel: **Krajská správa a údržba silnic Středočeského kraje, příspěvková organizace**
 Zborovská 81/11, 150 21 Praha 5, Smíchov
 IČ: 00066001

Zhotovitel: **STRABAG a.s.**

Kačírkova 982/4, 158 00 Praha 5

IČ: 60838744

Rekapitulace ZBV č. 4 dle Skupin 1, 2, 3, 4, 5

část ZBV č.	Cena navrhovaných Změn záporných	Cena navrhovaných Změn kladných	Cena navrhovaných Změn záporných a Změn kladných celkem
4.1	0,00	0,00	0,00

část ZBV č.	Cena navrhovaných Změn záporných	Cena navrhovaných Změn kladných	Cena navrhovaných Změn záporných a Změn kladných celkem
4.2	-398 377,28	383 671,50	-14 705,78

část ZBV č.	Cena navrhovaných Změn záporných	Cena navrhovaných Změn kladných	Cena navrhovaných Změn záporných a Změn kladných celkem
4.3	0,00	0,00	0,00

část ZBV č.	Cena navrhovaných Změn záporných	Cena navrhovaných Změn kladných	Cena navrhovaných Změn záporných a Změn kladných celkem
4.4	0,00	1 305 416,25	1 305 416,25

část ZBV č.	Cena navrhovaných Změn záporných	Cena navrhovaných Změn kladných	Cena navrhovaných Změn záporných a Změn kladných celkem
4.5	0,00	1 365 840,50	1 365 840,50

Suma ZBV č.	Cena navrhovaných Změn záporných	Cena navrhovaných Změn kladných	Cena navrhovaných Změn záporných a Změn kladných celkem
4	-398 377,28	3 054 928,25	2 656 550,97

Části ZBV se číslovají číslem ZBV, za kterým je tečka a index udávající číslo Skupiny.
 Stejný systém číslování se používá pro jednotlivé Evidenční nebo Změnové listy
 a pro Rozpis ocenění změn položek.

ZBV - krycí list

Číslo paré: 1

Změnový list

Název a evidenční číslo Stavby:

III/2407 - Úholičky - havárie opěrné zdi a komunikace

Název stavebního objektu/provozního souboru (SO/PS):

Opěrná zeď

Číslo SO/PS /

/ číslo Změny SO/PS:

02/3

Číslo ZBV:

4.2

Strany smlouvy o dílo č. 243/KSÚS/2015 na realizaci uvedené Stavby uzavřené dne 11.8.2015 (dále jen Smlouva):

Objednatel: Krajská správa a údržba silnic Středočeského kraje, příspěvková organizace se sídlem Zborovská 81/11, 150 21 Praha 5, Smíchov

Zhotovitel: STRABAG a.s. se sídlem Kačírkova 982/4, 158 00 Praha 5

Přílohy Změnového listu:

1. Krycí list	1	počet listů
2. Změnový list	3	počet listů
3. Zápis o projednání ocenění soupisu prací	1	počet listů
4. Rozpis ocenění Změn položek	3	počet listů
5. Přehled zařazení změn do skupin	1	počet listů
6. Přehled dalších dokladů	1	počet listů
Další doklady	22	počet listů

Paré č.	Příjemce
1	Objednatel
2	Zhotovitel
3	TDI
4	Projektant

Iniciátor změny: objednatel

Popis a zdůvodnění Změny:

Na základě požadavku majitele sousední nemovitosti Pharm.Dr. Svobody byla provedena změna projektové dokumentace, kdy původně navržené ocelové zábradlí, umístěné na opěrné zdi, bude nahrazeno ždímkou z rezného zdiva, stejně jako na navazující druhé etapě (viz schválená realizační dokumentace stavby - doklady č. 09, 10). Tento požadavek je zanesen ve Smlouvě o právu provedení stavby uzavřené mezi Středočeským krajem a vlastníkem sousední nemovitosti, uvedené jako doklad č. 08. V této změně se jedná o záměnu položek..

Jedná se o Změnu nepodstatnou, která je tak podle § 5, odst. 1, písm.b), resp. podle § 9 Směrnice R-SM-36 Krajské správy a údržby silnic Středočeského kraje (účinnost od 29.5.2017) upřesňující provádění změn závazků dle zákona č. 134/2016 Sb., o zadávání veřejných zakázek zařazena do **Skupiny 2**. Zároveň se jedná o práce, které nemění celkovou povahu veřejné zakázky.

Z hlediska Zákona o zadávání veřejných zakázek č. 134/2016 Sb. Změna nepředstavuje vznik podstatné změny závazku.

Údaje v Kč bez DPH:

Cena navrhovaných Změn záporných	Cena navrhovaných Změn kladných	Cena navrhovaných Změn záporných a Změn kladných celkem	Součet absolutních hodnot Změn kladných a Změn záporných
-398 377,28	383 671,50	-14 705,78	782 048,78

Podpis vyjadřuje souhlas se Změnou:

Zhotovitel (stavbyvedoucí):	jméno	Ing. Vlastimil Ptáček	datum	18.6.2021	podpis
Projektant (autorský dozor):	jméno	Ing. Martin Trčka	datum		podpis
Technický dozor investora	jméno	Ing. Lubomír Bureš	datum	1.7.21	podpis
Supervize:	jméno	xxx	datum		podpis
Zástupce Objednatele:	jméno	Karel Motal	datum		podpis
Objednatel a Zhotovitel se dohodli, že u tohoto SO/PS, který je součástí uvedené Stavby, budou provedeny Změny, jež jsou podrobt zdůvodněny, dokladovány a oceněny v dokumentaci této Změny. Tento Změnový list představuje dodatek Smlouvy. Smlouva se m upraveném v tomto Změnovém listu. V ostatním zůstávají práva a povinnosti Objednatele a Zhotovitele sjednané ve Smlouvě nedpřipojují příslušné osoby oprávněné jednat jménem nebo v zastoupení Objednatele a Zhotovitele své podpisy.					
Objednatel (Oprávněná osoba Objednatele)	jméno	Ing. Jan Lichtneger	datum		podpis
Zhotovitel	jméno	Ing. Vladimír Král	datum		podpis
Zhotovitel	jméno	Ing. Vlastimil Ptáček	datum	18.6.2021	podpis
					Číslo paré: 1

Změnový list

Název a evidenční číslo Stavby: III/2407 - Úholičky - havárie opěrné zdi a komunikace Název stavebního objektu/průvozního souboru (SO/PS): Opěrná zeď	Číslo SO/PS / / číslo Změny SO/PS: 02/3	Číslo ZBV: 4.4																															
Strany smlouvy o dílo č. 243/KSÚS/2015 na realizaci uvedené Stavby uzavřené dne 11.8.2015 (dále jen Smlouva): Objednatel: Krajská správa a údržba silnic Středočeského kraje, příspěvková organizace se sídlem Zborovská 81/11, 150 21 Praha 5, Smíchov Zhotovitel: STRABAG a.s. se sídlem Na Bělidle 198/21, 150 00 Praha 5																																	
<u>Přílohy Změnového listu:</u> <table style="width: 100%;"> <tr><td>1. Krycí list</td><td>1</td><td>počet listů</td></tr> <tr><td>2. Změnový list</td><td>1</td><td>počet listů</td></tr> <tr><td>3. Zápis o projednání ocenění soupisu prací</td><td>1</td><td>počet listů</td></tr> <tr><td>4. Rozpis ocenění Změn položek</td><td></td><td>počet listů</td></tr> <tr><td>5. Přehled zařazení změn do skupin</td><td>1</td><td>počet listů</td></tr> <tr><td>6. Přehled dalších dokladů</td><td>1</td><td>počet listů</td></tr> <tr><td>Další doklady</td><td>22</td><td>počet listů</td></tr> </table>	1. Krycí list	1	počet listů	2. Změnový list	1	počet listů	3. Zápis o projednání ocenění soupisu prací	1	počet listů	4. Rozpis ocenění Změn položek		počet listů	5. Přehled zařazení změn do skupin	1	počet listů	6. Přehled dalších dokladů	1	počet listů	Další doklady	22	počet listů	<table style="width: 100%;"> <tr> <th style="text-align: left;">Paré č.</th> <th style="text-align: left;">Příjemce</th> </tr> <tr><td>1</td><td>Objednatel</td></tr> <tr><td>2</td><td>Zhotovitel</td></tr> <tr><td>3</td><td>TDI</td></tr> <tr><td>4</td><td>Projektant</td></tr> </table>		Paré č.	Příjemce	1	Objednatel	2	Zhotovitel	3	TDI	4	Projektant
1. Krycí list	1	počet listů																															
2. Změnový list	1	počet listů																															
3. Zápis o projednání ocenění soupisu prací	1	počet listů																															
4. Rozpis ocenění Změn položek		počet listů																															
5. Přehled zařazení změn do skupin	1	počet listů																															
6. Přehled dalších dokladů	1	počet listů																															
Další doklady	22	počet listů																															
Paré č.	Příjemce																																
1	Objednatel																																
2	Zhotovitel																																
3	TDI																																
4	Projektant																																
Iniciátor změny: objednatel Popis a zdůvodnění Změny: Vlivem klimatických podmínek po dobu přerušení stavby od 23.7.2017 do znovuoobnovení prací v roce 2021 docházelo postupně k destabilizaci svahu zatékáním do rýhy po přeložce plynovodu, realizovaného v roce 2017. Pro zajištění BOZP a dodržení ochranných pásem stávajících inženýrských sítí bylo rozhodnuto o zajištění stavební jámy pro založení opěrné zdi a provedení dešťové kanalizace záporovým pažením z pažnic Union. Změna je obsažena v odsouhlasené realizační dokumentaci stavby - doloženo výkresy D.1.2-4 řez AA a D.1.2-3 půdorys (doklad 10 a 11). Část zápor v délce 56 m z realizované stěny je prováděno ve standardních podmínkách pro přístup zařízení pro osazení záporového pažení, viz. přiložená situace provádění záporového pažení (doklad 12). Jedná se o Změnu nezbytnou k dokončení díla, která je tak podle § 5, odst. 1, písm. d), resp. podle § 11 Směrnice R-SM-36 Krajské správy a údržby silnic Středočeského kraje (účinnost od 29.5.2017) upřesňující provádění změn závazků dle zákona č. 134/2016 Sb., o zadávání veřejných zakázek zařazena do Skupiny 4. Jedná se změnu, která vznikla v průběhu realizace z důvodu upřesnění provedených v rámci zpracování realizační dokumentace stavby na základě požadavku objednatel. Z hlediska Zákona o zadávání veřejných zakázek č. 134/2016 Sb. změna nepředstavuje vznik podstatné změny závazku a dle § 222, odst. 5) se jedná o změnu nezbytnou.																																	
Údaje v Kč bez DPH: <table border="1" style="width: 100%; border-collapse: collapse; margin-top: 5px;"> <tr> <th style="width: 25%;">Cena navrhovaných Změn záporných</th> <th style="width: 25%;">Cena navrhovaných Změn kladných</th> <th style="width: 25%;">Cena navrhovaných Změn záporných a Změn kladných celkem</th> <th style="width: 25%;">Součet absolutních hodnot Změn kladných a Změn záporných</th> </tr> <tr> <td style="text-align: center;">0,00</td> <td style="text-align: center;">1 305 416,25</td> <td style="text-align: center;">1 305 416,25</td> <td style="text-align: center;">1 305 416,25</td> </tr> </table>			Cena navrhovaných Změn záporných	Cena navrhovaných Změn kladných	Cena navrhovaných Změn záporných a Změn kladných celkem	Součet absolutních hodnot Změn kladných a Změn záporných	0,00	1 305 416,25	1 305 416,25	1 305 416,25																							
Cena navrhovaných Změn záporných	Cena navrhovaných Změn kladných	Cena navrhovaných Změn záporných a Změn kladných celkem	Součet absolutních hodnot Změn kladných a Změn záporných																														
0,00	1 305 416,25	1 305 416,25	1 305 416,25																														
Podpis vyjadřuje souhlas se Změnou:																																	
Zhotovitel (stavbyvedoucí):	jméno	Ing. Vlastimil Ptáček	datum 18.6.2021	podpi																													
Projektant (autorský dozor):	jméno	Ing. Martin Trčka	datum	podpi																													
Technický dozor investora	jméno	Ing. Lubomír Bureš	datum 17.6.21	podpi																													
Supervize:	jméno	xxx	datum	podpi																													
Zástupce Objednatel:	jméno	Karel Motal	datum	podpi																													
Objednatel a Zhotovitel se dohodli, že u tohoto SO/PS, který je součástí uvedené Stavby, budou provedeny Změny, jež jsou por zdůvodněny, dokladovány a oceněny v dokumentaci této Změny. Tento Změnový list představuje dodatek Smlouvy. Smlouva se mění upravením v tomto Změnovém listu. V ostatním zůstávají práva a povinnosti Objednatel a Zhotovitel sjednané ve Smlouvě nedotčeny. Připojují příslušné osoby oprávněné jednat jménem nebo v zastoupení Objednatel a Zhotovitel své podpisy.																																	
Objednatel (Oprávněná osoba Objednatel)	jméno	Ing. Jan Lichneger	datum	podpis																													
Zhotovitel	jméno	Ing. Vladimír Král	datum	podpis																													
Zhotovitel	jméno	Ing. Vlastimil Ptáček	datum 18.6.2021	podpis																													
				Číslo paré: 1																													

Změnový list

Název a evidenční číslo Stavby: III/2407 - Úholičky - havárie opěrné zdi a komunikace Název stavebního objektu/provozního souboru (SO/PS): Opěrná zeď	Číslo SO/PS / / číslo Změny SO/PS: 02/3	Číslo ZBV: 4.5	
Strany smlouvy o dílo č. 243/KSÚS/2015 na realizaci uvedené Stavby uzavřené dne 11.8.2015 (dále jen Smlouva): Objednatel: Krajská správa a údržba silnic Středočeského kraje, příspěvková organizace se sídlem Zborovská 81/11, 150 21 Praha 5, Smíchov Zhotovitel: STRABAG a.s. se sídlem Na Bělidle 198/21, 150 00 Praha 5	
<table border="1" style="width: 100%; border-collapse: collapse;"> <tr> <td colspan="2" style="padding: 5px;"> Přílohy Změnového listu: </td> <td style="width: 20%;"></td> <td style="width: 20%;"></td> <td style="width: 20%;"></td> </tr> <tr> <td style="width: 40%; padding: 5px;"> 1. Krcí list 2. Změnový list 3. Zápis o projednání ocenění soupisu prací 4. Rozpis ocenění Změn položek 5. Přehled zařízení změn do skupin 6. Přehled dalších dokladů Další doklady </td> <td style="width: 20%; padding: 5px; text-align: right;"> 1 počet listů 1 počet listů 1 počet listů počet listů 1 počet listů 1 počet listů 22 počet listů </td> <td style="width: 20%;"></td> <td style="width: 20%;"></td> <td style="width: 20%; padding: 5px;"> <table border="1" style="width: 100%; border-collapse: collapse;"> <tr> <th style="text-align: left;">Paré č.</th> <th style="text-align: left;">Příjemce</th> </tr> <tr> <td>1</td> <td>Objednatel</td> </tr> <tr> <td>2</td> <td>Zhotovitel</td> </tr> <tr> <td>3</td> <td>TDI</td> </tr> <tr> <td>4</td> <td>Projektant</td> </tr> </table> </td> </tr> </table>			Přílohy Změnového listu:					1. Krcí list 2. Změnový list 3. Zápis o projednání ocenění soupisu prací 4. Rozpis ocenění Změn položek 5. Přehled zařízení změn do skupin 6. Přehled dalších dokladů Další doklady	1 počet listů 1 počet listů 1 počet listů počet listů 1 počet listů 1 počet listů 22 počet listů			<table border="1" style="width: 100%; border-collapse: collapse;"> <tr> <th style="text-align: left;">Paré č.</th> <th style="text-align: left;">Příjemce</th> </tr> <tr> <td>1</td> <td>Objednatel</td> </tr> <tr> <td>2</td> <td>Zhotovitel</td> </tr> <tr> <td>3</td> <td>TDI</td> </tr> <tr> <td>4</td> <td>Projektant</td> </tr> </table>	Paré č.	Příjemce	1	Objednatel	2	Zhotovitel	3	TDI	4	Projektant																									
Přílohy Změnového listu:	
1. Krcí list 2. Změnový list 3. Zápis o projednání ocenění soupisu prací 4. Rozpis ocenění Změn položek 5. Přehled zařízení změn do skupin 6. Přehled dalších dokladů Další doklady	1 počet listů 1 počet listů 1 počet listů počet listů 1 počet listů 1 počet listů 22 počet listů			<table border="1" style="width: 100%; border-collapse: collapse;"> <tr> <th style="text-align: left;">Paré č.</th> <th style="text-align: left;">Příjemce</th> </tr> <tr> <td>1</td> <td>Objednatel</td> </tr> <tr> <td>2</td> <td>Zhotovitel</td> </tr> <tr> <td>3</td> <td>TDI</td> </tr> <tr> <td>4</td> <td>Projektant</td> </tr> </table>	Paré č.	Příjemce	1	Objednatel	2	Zhotovitel	3	TDI	4	Projektant																																	
Paré č.	Příjemce	
1	Objednatel	
2	Zhotovitel	
3	TDI	
4	Projektant	
Iniciátor změny: objednatel Popis a zdůvodnění Změny: Vlivem klimatických podmínek po dobu přerušení stavby od 23.7.2017 do znovuobnovení prací v roce 2021 docházelo postupně k destabilizaci svahu zatékáním do rýhy po přeložce plynovodu, realizovaného v roce 2017. Pro zajištění BOZP a dodržení ochranných pásem stávajících inženýrských sítí bylo rozhodnuto o zajištění stavební jámy pro založení opěrné zdi a provedení dešťové kanalizace záporovým pažením ze štětovic. Změna je obsažena v odsouhlasené realizační dokumentaci stavby - D.1.2-4 řez AA a D.1.2-3 půdorys(doklady 10 a 11). Část zápor v délce 45,5 m z realizované stěny je prováděno ve ztížených podmínkách pro přístup zařízení pro osazení záporového pažení, v blízkosti stávajícího plynovodu z důvodu osazení kanalizačních revizních šachet, dále v blízkosti nezkolaudované kanalizace a vodovodu v křižovatce k novým RD, viz. situace provádění záporového pažení, doklad 12. Jedná se o Změnu de minimis, která je tak podle § 5, odst. 1, písm. e), resp. podle § 12 Směrnice R-SM-36 Krajské správy a údržby silnic Středočeského kraje (účinnost od 29.5.2017) upřesňující provádění změn závazků dle zákona č. 134/2016 Sb., o zadávání veřejných zakázek zařazena do Skupiny 5. Jedná se o změnu, která vznikla v průběhu realizace z důvodu upřesnění provedených v rámci zpracování realizační dokumentace stavby na základě požadavku objednatele. Z hlediska Zákona o zadávání veřejných zakázek č. 134/2016 Sb. změna nepředstavuje vznik podstatné změny závazku a dle § 222, odst. 4) se jedná o změnu, která nemění celkovou povahu veřejné zakázky.	
Údaje v Kč bez DPH: <table border="1" style="width: 100%; border-collapse: collapse; margin-top: 5px;"> <tr> <th style="width: 25%;">Cena navrhovaných Změn záporných</th> <th style="width: 25%;">Cena navrhovaných Změn kladných</th> <th style="width: 25%;">Cena navrhovaných Změn záporných a Změn kladných celkem</th> <th style="width: 25%;">Součet absolutních hodnot Změn kladných a Změn záporných</th> </tr> <tr> <td style="text-align: center;">0,00</td> <td style="text-align: center;">1 365 840,50</td> <td style="text-align: center;">1 365 840,50</td> <td style="text-align: center;">1 365 840,50</td> </tr> </table>			Cena navrhovaných Změn záporných	Cena navrhovaných Změn kladných	Cena navrhovaných Změn záporných a Změn kladných celkem	Součet absolutních hodnot Změn kladných a Změn záporných	0,00	1 365 840,50	1 365 840,50	1 365 840,50																																					
Cena navrhovaných Změn záporných	Cena navrhovaných Změn kladných	Cena navrhovaných Změn záporných a Změn kladných celkem	Součet absolutních hodnot Změn kladných a Změn záporných	
0,00	1 365 840,50	1 365 840,50	1 365 840,50	
Podpis vyjadřuje souhlas se Změnou: <table border="1" style="width: 100%; border-collapse: collapse; margin-top: 5px;"> <tr> <td style="width: 30%;">Zhotovitel (stavbyvedoucí):</td> <td style="width: 15%;">jméno</td> <td style="width: 15%;">Ing. Vlastimil Ptáček</td> <td style="width: 15%;">datum</td> <td style="width: 25%;">18.6.2021</td> <td style="width: 10%;">podpis:</td> </tr> <tr> <td>Projektant (autorský dozor):</td> <td>jméno</td> <td>Ing. Martin Trčka</td> <td>datum</td> <td></td> <td>podpis:</td> </tr> <tr> <td>Technický dozor investora</td> <td>jméno</td> <td>Ing. Lubomír Bureš</td> <td>datum</td> <td>1.7.21</td> <td>podpis:</td> </tr> <tr> <td>Supervize:</td> <td>jméno</td> <td>xxx</td> <td>datum</td> <td></td> <td>podpis:</td> </tr> <tr> <td>Zástupce Objednatel:</td> <td>jméno</td> <td>Karel Motal</td> <td>datum</td> <td></td> <td>podpis:</td> </tr> </table> Objednatel a Zhotovitel se dohodli, že u tohoto SO/PS, který je součástí uvedené Stavby, budou provedeny Změny, jež jsou poc zdůvodněny, dokladovány a oceněny v dokumentaci této Změny. Tento Změnový list představuje dodatek Smlouvy. Smlouva se upraveném v tomto Změnovém listu. V ostatním zůstávají práva a povinnosti Objednatel a Zhotovitel sjednané ve Smlouvě ne připojují příslušné osoby oprávněné jednat jménem nebo v zastoupení Objednatel a Zhotovitel své podpisy. <table border="1" style="width: 100%; border-collapse: collapse; margin-top: 10px;"> <tr> <td style="width: 30%;">Objednatel (Oprávněná osoba Objednatel)</td> <td style="width: 15%;">jméno</td> <td style="width: 15%;">Ing. Jan Lichtneger</td> <td style="width: 15%;">datum</td> <td style="width: 25%;">podpis:</td> </tr> <tr> <td>Zhotovitel</td> <td>jméno</td> <td>Ing. Vladimír Král</td> <td>datum</td> <td>podpis:</td> </tr> <tr> <td>Zhotovitel</td> <td>jméno</td> <td>Ing. Vlastimil Ptáček</td> <td>datum</td> <td>18.6.2021 podpis:</td> </tr> </table>			Zhotovitel (stavbyvedoucí):	jméno	Ing. Vlastimil Ptáček	datum	18.6.2021	podpis:	Projektant (autorský dozor):	jméno	Ing. Martin Trčka	datum		podpis:	Technický dozor investora	jméno	Ing. Lubomír Bureš	datum	1.7.21	podpis:	Supervize:	jméno	xxx	datum		podpis:	Zástupce Objednatel:	jméno	Karel Motal	datum		podpis:	Objednatel (Oprávněná osoba Objednatel)	jméno	Ing. Jan Lichtneger	datum	podpis:	Zhotovitel	jméno	Ing. Vladimír Král	datum	podpis:	Zhotovitel	jméno	Ing. Vlastimil Ptáček	datum	18.6.2021 podpis:
Zhotovitel (stavbyvedoucí):	jméno	Ing. Vlastimil Ptáček	datum	18.6.2021	podpis:	
Projektant (autorský dozor):	jméno	Ing. Martin Trčka	datum		podpis:	
Technický dozor investora	jméno	Ing. Lubomír Bureš	datum	1.7.21	podpis:	
Supervize:	jméno	xxx	datum		podpis:	
Zástupce Objednatel:	jméno	Karel Motal	datum		podpis:	
Objednatel (Oprávněná osoba Objednatel)	jméno	Ing. Jan Lichtneger	datum	podpis:	
Zhotovitel	jméno	Ing. Vladimír Král	datum	podpis:	
Zhotovitel	jméno	Ing. Vlastimil Ptáček	datum	18.6.2021 podpis:	
<table border="1" style="width: 100%; border-collapse: collapse;"> <tr> <td style="width: 70%;"></td> <td style="width: 30%;">Číslo paré: 1</td> </tr> </table>				Číslo paré: 1	
	Číslo paré: 1	

ZÁPIS

**o projednání ocenění soupisu prací a ceny stavebního objektu/provozního souboru (SO/PS)
pro všechny skupiny - pro ZBV číslo: 4**

Název Stavby: III/2407 - Úholičky - havárie opěrné zdi a komunikace			
Číslo SO/PS / číslo Změny SO/PS:	02/3		
Název stavebního objektu/provozního souboru (SO/PS): Opěrná zeď			

Údaje v Kč bez DPH

Cena SO/PS dle Smlouvy
1 - zadat
5 884 255,00

Poznámka:

Cenu všech Změn záporných v předchozích Změnách na SO/PS a cenu navrhovaných Změn záporných na SO/PS je nutno zadávat se znaménkem mínus (-).

na SO/PS v předchozích ZBV:

Údaje v Kč bez DPH

	Cena všech Změn záporných v předchozích Změnách na SO/PS	Cena všech Změn kladných v předchozích Změnách na SO/PS	Cena SO/PS po všech předchozích Změnách	Rozdíl ceny SO/PS po všech předchozích Změnách a ve Smlouvě
2	3 - zadat	4 - zadat	5=1+3+4	6=5-1
stavební/montážní práce	-939 161,81	1 720 462,11	6 665 555,30	781 300,30

Cena SO/PS v této ZBV a po této ZBV:

Údaje v Kč bez DPH

	Cena navrhovaných Změn záporných na SO/PS	Cena navrhovaných Změn kladných na SO/PS	Cena všech Změn kladných na SO/PS (předchozích a navrhovaných)	Cena všech Změn kladných na SO/PS k ceně SO/PS dle Smlouvy v %
7	8 - zadat	9 - zadat	10=4+9	11=10/1
stavební/montážní práce	-398 377,28	3 054 928,25	4 775 390,36	81,16%

Cena SO/PS po této ZBV:

Údaje v Kč bez DPH

	Cena všech Změn záporných na SO/PS (předchozích a navrhovaných)	Cena SO/PS po této Změně	Rozdíl ceny SO/PS po této Změně oproti ceně SO/PS dle Smlouvy	Rozdíl ceny SO/PS po této Změně oproti ceně SO/PS dle Smlouvy v %
12	13=3+8	14=1+13+10	15=14-1	16=15/1
stavební/montážní práce	-1 337 539,09	9 322 106,27	3 437 851,27	58.42%

Vyjádření (souhlasím x nesouhlasím), jméno, datum, podpis

Zhotovitel (stavbyvedoucí): Ing. Vlastimil Ptáček souhlasím

Projektant (autorský dozor): Ing. Martin Trčka souhlasím

Stavební dozor: Ing. Lubomír Bureš souhlasím

Zástupce Objednatele: Karel Motal souhlasím

Zaměstnanec KSÚS SK

odpovědný za cenové

projednání Změny:

Ing. Jaroslava Jurková

souhlasím

19.6.2021

1.7.21

Rozpis ocenění Změn položek - pro ZBV číslo: 4													
Evidenční číslo a název stavby: III/2407 - Úhlotický - havárie opěrné zdi a komunikace													
Číslo a název SO/PS: SO 02 Opěrná zeď													
ZMĚNA SOUPISU PRACÍ (SO/PS)													
č. 3													
Skupina Změn: 2													
Poř. č. pol.	Kód položky	Název položky	m.j.	Množství ve Smlouvě	Množství ve Změně	Množství rozdílů	Cena za m.j. v Kč	Cena celkem ve Smlouvě v Kč	Změny záporné v Kč	Změny kladné v Kč	Cena celkem ve Změně v Kč	Rozdíl cen celkem v Kč	Podíl cen celkem v %
1	2	3	4	5	6	7	8	9	10	11	12	13	14
767: Konstrukce zámečnické													
169	348942211	Zábradlí ocelové osazené do bloků z betonu ze dvou válcovaných tyčí	m	170,000	0,000	-170,00	1 484,00	252 280,00	-252 280,00	0,00	0,00	-252 280,00	-100,00%
170	767165120	Montáž zábradlí rovného madla z trubek nebo tenkostěnných profilů svařovaného	m	170,000	0,000	-170,00	804,00	136 680,00	-136 680,00	0,00	0,00	-136 680,00	-100,00%
171	998767101	Přesun hmot tonážní pro zámečnické konstrukce v objektech v do 6 m	t	7,613	0,000	-7,61	1 237,00	9 417,28	-9 417,28	0,00	0,00	-9 417,28	-100,00%
Nové položky													
302	345244222	Zidky atikové, parapetní, schodišťové a zábradlní tl 140 mm z cihel dl 290 mm	m2	0,000	179,200	179,20	780,00	0,00	0,00	139 776,00	139 776,00	139 776,00	100,00%
303	313234311	Kotvení licované zdiva konzolovými kotvami v ploše do porobetonu a betonu	m	0,000	13,600	13,60	5 750,00	0,00	0,00	78 200,00	78 200,00	78 200,00	100,00%
304	316231111	Ukončení vrstvy z cihel plných pálených dl 290 mm pevností P 20 naplocho	m2	0,000	15,050	15,05	444,00	0,00	0,00	6 682,20	6 682,20	6 682,20	100,00%
305	941311111	Montáž lešení řadového modulového lehkého zatížení do 200 kg/m2 š do 0,9 m v do 10 m	m2	0,000	307,000	307,00	51,10	0,00	0,00	15 687,70	15 687,70	15 687,70	100,00%
306	941311211	Příplatek k lešení řadového modulového lehkému š 0,9 m v do 25 m za první a ZKD den použití	m2	0,000	27 630,000	27 630,00	2,34	0,00	0,00	64 654,20	64 654,20	64 654,20	100,00%
307	941311811	Demontáž lešení řadového modulového lehkého zatížení do 200 kg/m2 š do 0,9 m v do 10 m	m2	0,000	307,000	307,00	33,60	0,00	0,00	10 315,20	10 315,20	10 315,20	100,00%
308	345361821	Výztuž zidek atikových, parapetních, schodišťových a zábradlních betonářskou ocelí 10 505	t	0,000	0,339	0,339	49 400,00	0,00	0,00	16 746,60	16 746,60	16 746,60	100,00%
309	310901115	Úprava lince rezného zdiva prováděného na lišty bez spárování	m2	0,000	358,400	358,40	144,00	0,00	0,00	51 609,60	51 609,60	51 609,60	100,00%
Celkem								398 377,28	-398 377,28	383 671,50	383 671,50	-14 705,78	

Rozpis ocenění Změn položek - pro ZBV číslo: 4													
ZMĚNA SOUPISU PRACÍ (SO/PS)													
č. 3													
Skupina Změn: 4													
Poř. č. pol.	Kód položky	Název položky	m.j.	Množství ve Smlouvě	Množství ve Změně	Množství rozdílu	Cena za m.j. v Kč	Cena celkem ve Smlouvě v Kč	Změny záporné v Kč	Změny kladné v Kč	Cena celkem ve Změně v Kč	Rozdíl cen celkem v Kč	Podíl cen celkem v %
Nové položky													
310	153112111	Nastražení ocelových štitovnic dl do 10 m ve standardních podmínkách z terénu	m2	0,000	324,000	324,000	433,00	0,00	0,00	140 292,00	140 292,00	140 292,00	100,00%
311	153112122	Zaberanění ocelových štitovnic na dl do 8 m ve standardních podmínkách z terénu	m2	0,000	324,000	324,000	1 250,00	0,00	0,00	405 000,00	405 000,00	405 000,00	100,00%
312	153113112	Vyražení ocelových štitovnic dl do 12 m zaberaněných do hl 8 m z terénu ve standardních	m2	0,000	324,000	324,000	1 250,00	0,00	0,00	405 000,00	405 000,00	405 000,00	100,00%
313	15920310	Pažnice ocelové UNION, dl. 4 m	t	0,000	20,007	20,007	17 750,00	0,00	0,00	355 124,25	355 124,25	355 124,25	100,00%
		VL 601 - 123,5 kg/m2 - 50% obrátovost											
	Celkem	SO 02: Opěrná zeď						0,00	0,00	1 305 416,25	1 305 416,25	1 305 416,25	

Rozpis ocenění Změn položek - pro ZBV číslo: 4													
Evidenční číslo a název stavby: III/2407 - Úholičky - havárie opěrné zdi a komunikace													
Číslo a název SO/PS: SO 02 Opěrná zeď													
ZMĚNA SOUPISU PRACÍ (SO/PS)													
č. 3													
Skupina Změn: 5													
Poř. č. pol.	Kód položky	Název položky	m.j.	Množství ve Smlouvě	Množství ve Změně	Množství rozdílu	Cena za m.j. v Kč	Cena celkem ve Smlouvě v Kč	Změny záporné v Kč	Změny kladné v Kč	Cena celkem ve Změně v Kč	Rozdíl cen celkem v Kč	Podíl cen celkem v %
1	2	3	4	5	6	7	8	9	10	11	12	13	14
314	153112115	Nastražení ocelových štětovic dl do 10 m ve stísňených podmínkách z terénu	m2	0,000	273,000	273,000	537,00	0,00	0,00	146 601,00	146 601,00	146 601,00	100,00%
315	153112132	Zaberanění ocelových štětovic na dl do 8 m ve stísňených podmínkách z terénu	m2	0,000	273,000	273,000	1 770,00	0,00	0,00	483 210,00	483 210,00	483 210,00	100,00%
316	153113119	Vytažení ocelových štětovic dl do 12 m zaberaněných do hl 8 m z terénu ve stísňených podmínkách	m2	0,000	273,000	273,000	1 600,00	0,00	0,00	436 800,00	436 800,00	436 800,00	100,00%
313	15920310	Pažnice ocelové UNION, dl. 4 m VL 601 - 123,5 kg/m2 - 50% obratovost	t	0,000	16,858	16,858	17 750,00	0,00	0,00	299 229,50	299 229,50	299 229,50	100,00%
Celkem								0,00	0,00	1 365 840,50	1 365 840,50	1 365 840,50	

PREHLED ZARÁZENÍ ZMĚN DO SKUPIN																								
Název a evidenční číslo Stavby:					III/2407 - Úholičky - havárie opěrné zdi a komunikace																			
		Přijaté smluvní částka bez rezervy a DPH		9 114 501,00																				
	2=1+19+20	Aktuální smluvní částka (cena stavby) bez DPH		12 981 223,61																				
	2a=2*1,21	Aktuální smluvní částka (cena stavby) včetně DPH		15 707 280,57																				
	3=(2/1)*100	Procento změny Přijaté smluvní částky		142,42%																				
	4=(25/1)*100	Sledování vyhrazených změn (Skupina 1)		0,00%																				
	5=(28/1)*100	Sledování záměny položek (Skupina 2)		-0,16%																				
	40=(19/1)*100	Sledování limitu 15 % pro podstatnou změnu pro Změny záporné dle § 14, odst. (5), písm. b)		-15,52%																				
																				</				

Přehled dalších dokladů

Číslo ZBV:	4	
Název a evidenční číslo stavby:	III/2407 - Úholičky - havárie opěrné zdi a komunikace	
Název stavebního objektu / provozního souboru (SO/PS):	Opěrná zeď	
Číslo SO/PS / číslo změny SO/PS:	02/3	

Doklad	Součást dokumentace ZBV	
	ANO (počet listů)	NE - Uloženo
07 Změnový soupis prací SO 02 po změně 3 pro ZBV 4	7	
08 Smlouva o právu provedení stavby	4	Přílohy (64 stran) uloženy u zhotovitele a objednatele
09 Řezopohled - změna provedení	1	
10 Výkres D.1.2-4 Řez AA	1	
11 Výkres D.1.2-3 Půdorys	1	
12 Situace provádění záporového pažení	1	
13 Souhlasné stanovisko AD a TDI	1	
14 Zápis v SD z 13. 4. 2021	1	
15 Oznámení zhotovitele o změně	2	
16 Žádost objednatele o změnu	1	
17 Změna adresy zhotovitele	1	
18 Plná moc Král + Ptáček	1	
Počet listů celkem	22	

Změnový soupis prací SO 02 po změně 3 pro ZBV 4													
Evidenční číslo a název stavby: III/2407 - Úholičky - havárie opěrné zdi a komunikace				ZMĚNA SOUPISU PRACÍ (SO/PS)									
Číslo a název SO/PS: SO 02 Opěrná zeď				č. 3									
Poř. č. pol.	Kód položky	Název položky	m.j.	Množství ve Smlouvě	Množství ve Změně	Množství rozdílu	Cena za m.j. v Kč	Cena celkem ve Smlouvě v Kč	Změny záporné v Kč	Změny kladné v Kč	Cena celkem ve Změně v Kč	Rozdíl cen celkem v Kč	Podíl cen celkem v %
1	2	3	4	5	6	7	8	9,00	10,00	11,00	12,00	13,00	14
		001: Zemní práce											
119	113107124	Odstanění podkladu pl do 50 m2 z kameniva drceného tl 400 mm	m2	561,000	600,000	39,000	85,00	47 685,00	0,00	3 315,00	51000,00	3315,00	6,95%
		ZBV 3		39,000									
120	113107242	Odstanění podkladu pl přes 200 m2 živitčných tl 100 mm	m2	408,000	600,000	192,000	21,00	8 568,00	0,00	4 032,00	12600,00	4032,00	47,06%
		ZBV 3		192,000									
121	113151214	Odstanění živitčného krytu frézováním pl přes 500 m2 tl 50 mm bez překážek v trase s naložením	m2	408,000	600,000	192,000	75,00	30 600,00	0,00	14 400,00	45000,00	14400,00	47,06%
		ZBV 3		192,000									
122	120901113	Bourání zdiva kamenného v odkopávkách nebo prokopávkách na maltu cementovou ručně	m3	148,326	148,326	0,000	211,00	31 297,00	0,00	0,00	31296,79	0,00	0,00%
123	131201101	Hloubení jam nezapažených v hornině tř. 3 objemu do 100 m3	m3	660,449	660,449	0,000	264,00	174 359,00	0,00	0,00	174358,54	0,00	0,00%
124	131201109	Příplatek za lepivost u hloubení jam nezapažených v hornině tř. 3	m3	330,225	330,225	0,000	26,00	8 586,00	0,00	0,00	8585,85	0,00	0,00%
125	162301101	Vodorovné přemístění do 500 m výkopku/sypaniny z horniny tř. 1 až 4	m3	377,506	0,000	-377,506	22,00	8 305,00	-8305,13	0,00	0,00	-8305,13	0,00%
		ZBV 3		-377,506									
126	162701105	Vodorovné přemístění do 10000 m výkopku/sypaniny z horniny tř. 1 až 4	m3	431,269	660,449	229,180	111,00	47 871,00	0,00	25 438,98	73309,84	25438,98	53,14%
127	167101102	Nakládání výkopku z hornin tř. 1 až 4 přes 100 m3	m3	377,506	0,000	-377,506	24,00	9 060,00	-9060,14	0,00	0,00	-9060,14	0,00%
		ZBV 3		-377,506									
128	171201201	Uložení sypaniny na skládky	m3	377,506	660,449	282,943	11,00	4 153,00	0,00	3 112,37	7264,94	3112,37	74,94%
		ZBV 3		282,943									
129	171201206	Poplatek za skládku - ostatní zemina	m3	776,284	660,449	-115,835	186,00	144 389,00	-21545,31	0,00	122843,51	-21545,31	-14,92%
		ZBV 3		-115,835									
130	174101101	Zásvp jam, šachet rýh nebo kolem objektů sypaninou se zhuštěním	m3	377,506	552,000	174,494	225,00	84 939,00	0,00	39 261,15	124200,00	39261,15	46,22%
		ZBV 3		174,494									
131	181101102	Úprava pláně v zářezech v hornině tř. 1 až 4 se zhuštěním	m2	425,425	600,000	174,575	21,00	8 934,00	0,00	3 666,08	12600,00	3666,08	41,04%

149	451315125	Podkladní nebo výplňová vrstva z betonu C 16/20 tl do 150 mm	m2	17,766	17,765	0,000	559,00	9 931,00	0,00	0,00	9930,64	0,00	0,00%
	Celkem	004: Vodorovné konstrukce						9 931,00	0,00	0,00	9930,64	0,00	0,00%
150	564861111	005: Komunikace Podklad ze šterkodité ŠD tl 200 mm ZBV 3	m2	339,150 260,850	600,000	260,850	187,00	63 421,00	0,00	48 779,00	112200,00	48779,00	76,91%
151	565136211	Podklad z obalovaného kameniva OKH II tl 50 mm š do 3 m ZBV 3	m2	300,900 299,100	600,000	299,100	240,00	72 216,00	0,00	71 784,00	144000,00	71784,00	99,40%
152	567122111	Podklad ze směsi stmelené cementem SC C 8/10 (KSC I) tl 120 mm ZBV 3	m2	300,900 299,100	600,000	299,100	181,00	54 463,00	0,00	54 137,10	108600,00	54137,10	99,40%
153	573231111	Postřik živичný spojovací ze silniční emulze v množství do 0,7 kg/m2 ZBV 3	m2	334,900 265,100	600,000	265,100	14,00	4 689,00	0,00	3 711,40	8400,00	3711,40	79,15%
154	576133111	Asfaltový koberec masitý SMA 8 (AKMU) tl 40 mm š do 3 m ZBV 3	m2	334,900 265,100	600,000	265,100	218,00	73 008,00	0,00	57 791,80	130800,00	57791,80	79,16%
155	577156211	Asfaltový beton ABVH II tl 60 mm š do 3 m ZBV 3	m2	300,900 299,100	600,000	299,100	267,00	80 340,00	0,00	79 859,70	160200,00	79859,70	99,40%
	Celkem	005: Komunikace						348 137,00	0,00	316 063,00	664200,00	316063,00	9078,70%
156	895941311	008: Trubní vedení Zřízení vpusti kanalizační uliční z betonových dílců typ UVB-50	ks	9,000	9,000	0,000	1 009,00	9 081,00	0,00	0,00	9081,00	0,00	0,00%
157	X194613	Montáž šterbinového žlabu s krajovou obrubou ZBV 3	m	165,500 -165,500	0,000	-165,500	1 009,00	166 990,00	-166989,50	0,00	0,00	-166989,50	-100,00%
158	X194616	Vpust uliční šterbinová včetně koše a mříže	kus	9,270	9,270	0,000	12 122,00	112 371,00	0,00	0,00	112370,94	0,00	0,00%
159	X194617	Šterbinový žlab 450/500 s obrubníkem 12 cm ZBV 3	m	170,465 -170,465	0,000	-170,465	2 629,00	448 152,00	-448152,49	0,00	0,00	-448152,49	-100,00%
	Celkem	008: Trubní vedení						736 594,00	-615141,99	0,00	121451,94	-615141,99	-83,51%
160	919723111	009: Ostatní konstrukce a práce Rezáni dilatačních spár v živичném krytu podélné š 9 mm ZBV 3	m	170,000 -58,000	112,000	-58,000	33,00	5 610,00	-1914,00	0,00	3696,00	-1914,00	-34,12%
161	919723211	Zaliti dilatačních spár podélných za studena s těsněním š 9 mm ZBV 3	m	170,000 -58,000	112,000	-58,000	49,00	8 330,00	-2842,00	0,00	5488,00	-2842,00	-34,12%
162	919735112	Rezáni stávajícího živичného krytu tl do 100 mm ZBV 3	m	170,000 -58,000	112,000	-58,000	83,00	14 110,00	-4814,00	0,00	9296,00	-4814,00	-34,12%
163	979088212	Nakládání suti a vybouraných hmot ZBV 3	t	107,712 741,275	848,987	741,275	12,00	1 293,00	0,00	8 895,30	10187,84	8895,30	687,96%
164	979091211	Vodorovné přemístění suti do 7000 m ZBV 3	t	107,701 816,286	923,987	816,286	68,00	7 324,00	0,00	55 507,43	62831,10	55507,43	757,88%

165	979091221	Vodorovné přemístění suti ZKD 1000 m ZBV 3	t	323,136 2 448,824	2 771,960	2 448,824	6,00	1 939,00	0,00	14 692,95	16 631,76	14 692,95	757,76%
166	979099141	Poplatek za skládku - asfaltový povrch bez příměsí ZBV 3	t	107,712 117,288	225,000	117,288	99,00	10 663,00	0,00	11 611,51	22 275,00	11 611,51	108,90%
167	X194615	Demontáž stávajícího oplození a zábradlí 009: Ostatní konstrukce a práce	soubor	1 000	1,000	0,000	13 658,00	13 658,00	0,00	0,00	13 658,00	0,00	0,00%
	Celkem							62 927,00	-9570,00	90 707,19	144 063,71	81 137,19	128,94%
168	998153131	099: Přesun hmot HSV Přesun hmot pro samostatné zdi a valy zděné z cihel, kamene, tvárnice nebo monolitické v do 20 m	t	1 242,656	1 242,656	0,000	9,00	11 184,00	0,00	0,00	11 183,90	0,00	0,00%
	Celkem							11 184,00	0,00	0,00	11 183,90	0,00	0,00%
169	348942211	767: Konstrukce zámečnické Zábradlí ocelové osazené do bloků z betonu ze dvou válcovaných tyčí ZBV 4	m	170,000 -170,000	0,000	-170,000	1 484,00	252 280,00	-252 280,00	0,00	0,00	-252 280,00	-100,00%
170	767165120	Montáž zábradlí rovného madla z trubek nebo tenkostěnných profilů svařovaného ZBV 4	m	170,000 -170,000	0,000	-170,000	804,00	136 680,00	-136 680,00	0,00	0,00	-136 680,00	-100,00%
171	998767101	Přesun hmot tonážní pro zámečnické konstrukce v objektech v do 6 m ZBV 4	t	7,613 -7,613	0,000	-7,613	1 237,00	9 417,00	-9 417,28	0,00	0,00	-9 417,28	-100,00%
	Celkem							398 377,00	-398 377,28	0,00	0,00	-398 377,28	-100,00%
172	X82598	VRN: Vedlejší rozpočtové náklady Zařízení slaveníště	%	1,500	1,500	0,000	12 370,00	18 555,00	0,00	0,00	18 555,00	0,00	0,00%
173	X82599	Vytyčení stavby	m	170,000	170,000	0,000	31,00	5 270,00	0,00	0,00	5 270,00	0,00	0,00%
174	X82600	Geodetické zaměření stavby	m	170,000	170,000	0,000	43,00	7 310,00	0,00	0,00	7 310,00	0,00	0,00%
175	X93196	Mimoslaveništní doprava	soubor	1,000	1,000	0,000	12 370,00	12 370,00	0,00	0,00	12 370,00	0,00	0,00%
176	X97322	Projekt skutečného provedení VRN: Vedlejší rozpočtové náklady	%	0,500	0,500	0,000	15 462,00	7 731,00	0,00	0,00	7 731,00	0,00	0,00%
	Celkem							51 236,00	0,00	0,00	51 236,00	0,00	0,00%
200	113107242	ZBV 1 nové položky 001: Zemní práce Odstranění podkladu pl přes 200 m2 živičných tl 100 mm	m2	0,000	84,000	84,000	21,00	0,00	0,00	1 764,00	1 764,00	1 764,00	100,00%
201	113107223	Odstranění podkladu pl přes 200 m2 z kameniva drceného tl 300 mm	m2	0,000	84,000	84,000	63,00	0,00	0,00	5 292,00	5 292,00	5 292,00	100,00%
202	132201203	Hloubení rýh š do 2000 mm v hornině tř. 3 objemu do 5000 m3	m3	0,000	72,800	72,800	235,00	0,00	0,00	17 108,00	17 108,00	17 108,00	100,00%
203	132201209	Příplatek za lepičnost k hloubení rýh š do 2000 mm v hornině tř. 3	m3	0,000	72,800	72,800	23,00	0,00	0,00	1 674,40	1 674,40	1 674,40	100,00%
204	151101101	Zřízení příložného pažení a rozeptění stěn rýh hl do 2 m	m2	0,000	228,800	228,800	63,00	0,00	0,00	14 414,40	14 414,40	14 414,40	100,00%

205	151101111	Odstanění příložného pažení a rozeptění stěn rýh hl do 2 m	m2	0,000	228,800	228,800	25,00	0,00	0,00	5 720,00	5720,00	100,00%
206	161101101	Svislé přemístění výkopku z horniny tř. 1 až 4 hl výkopu do 2,5 m	m3	0,000	72,800	72,800	12,00	0,00	0,00	873,60	873,60	100,00%
207	162701105	Vodorovné přemístění do 10000 m výkopku/sypaniny z horniny tř. 1 až 4	m3	0,000	72,800	72,800	111,00	0,00	0,00	8 080,80	8080,80	100,00%
208	171201201	Uložení sypaniny na skládky	m3	0,000	72,800	72,800	11,00	0,00	0,00	800,80	800,80	100,00%
209	171201206	Poplatek za skládku - ostatní zemina	t	0,000	131,040	131,040	186,00	0,00	0,00	24 373,44	24373,44	100,00%
210	174101101	Zásyp jam, šachet rýh nebo kolem objektů sypaninou se zhutněním	m3	0,000	64,800	64,800	225,00	0,00	0,00	14 580,00	14580,00	100,00%
211	175101101	Obsypání potrubí bez prohození sypaniny z hornin tř. 1 až 4 uloženým do 3 m od kraje výkopu	m3	0,000	8,000	8,000	237,00	0,00	0,00	1 896,00	1896,00	100,00%
212	X82008	Štěrkopisek na obsyp potrubí	t	0,000	13,600	13,600	198,00	0,00	0,00	2 692,80	2692,80	100,00%
213	583313450	kamenivo těžné z ásyrový materiál	t	0,000	110,160	110,160	247,00	0,00	0,00	27 209,52	27209,52	100,00%
	Celkem	001: Zemní práce						0,00	0,00	126 479,76	126479,76	100,00%
		005: Komunikace										
214	564951412	Podklad z asfaltového recyklátu tl 150 mm	m2	0,000	92,400	92,400	65,70	0,00	0,00	6 070,68	6070,68	100,00%
	Celkem	005: Komunikace						0,00	0,00	6 070,68	6070,68	100,00%
215	230180026	Montáž potrubí plastická hmota trouby PE, PP D 63 mm	m	0,000	105,000	105,000	132,00	0,00	0,00	13 860,00	13860,00	100,00%
216	SP011	IPE potrubí D 63 x 5,8 s ochranou vrstvou	m	0,000	105,000	105,000	171,35	0,00	0,00	17 991,75	17991,75	100,00%
217	230180069	Montáž trubní díly plastická hmota PE, PP D 63 mm	ks	0,000	30,000	30,000	203,12	0,00	0,00	6 093,60	6093,60	100,00%
218	SP012	elektrovarovka Frialen TA (kit) D63	ks	0,000	3,000	3,000	504,27	0,00	0,00	1 512,81	1512,81	100,00%
219	SP013	elektroobíjka Frialen UB D63	ks	0,000	16,000	16,000	176,90	0,00	0,00	2 830,40	2830,40	100,00%
220	SP014	elektrovarovka Frialen W90° D63	ks	0,000	2,000	2,000	343,77	0,00	0,00	687,54	687,54	100,00%
221	SP015	elektrovarovka Frialen MV D63	ks	0,000	2,000	2,000	315,28	0,00	0,00	630,56	630,56	100,00%
222	SP016	elektrovarovka Frialen MR D50/63	ks	0,000	3,000	3,000	255,39	0,00	0,00	766,17	766,17	100,00%
223	SP017	elektrovarovka Frialen zaslepka MR 63	ks	0,000	4,000	4,000	374,40	0,00	0,00	1 497,60	1497,60	100,00%
224	R230406	Montáž signálního vodiče	m	0,000	105,000	105,000	6,90	0,00	0,00	724,50	724,50	100,00%
225	SP018	Signalizační vodič - průřez 2,5 mm2	m	0,000	105,000	105,000	18,95	0,00	0,00	1 989,75	1989,75	100,00%
226	R230406	Montáž výstražné folie	m	0,000	105,000	105,000	6,90	0,00	0,00	724,50	724,50	100,00%
227	Sp910	Výstražná folie žlutá - PLYN č.300mm	m	0,000	105,000	105,000	6,90	0,00	0,00	724,50	724,50	100,00%
228	Rpol010	Hlavní tlaková zkouška vzduchem 0,6 Mpa DN 80 - za účasti provozovatele	m	0,000	105,000	105,000	28,40	0,00	0,00	2 982,00	2982,00	100,00%
229	230230076	Čištění potrubí PN 38 6416 DN 200	m	0,000	105,000	105,000	22,30	0,00	0,00	2 341,50	2341,50	100,00%
230	R230585	Revize plynovodu	kpl	0,000	1,000	1,000	9 600,00	0,00	0,00	9 600,00	9600,00	100,00%
231	R230667	Odplynění a zaslepení rušeného plynovodu	kpl	0,000	1,000	1,000	1 500,00	0,00	0,00	1 500,00	1500,00	100,00%
232	Rpol011	Propoj 1 na síť potrubí z 50 na 63 (bod C)	kpl	0,000	1,000	1,000	22 080,00	0,00	0,00	22 080,00	22080,00	100,00%
233	Rpol012	Bypass PE d 32 - délka 5 m vč napojení na řad	kpl	0,000	1,000	1,000	11 382,00	0,00	0,00	11 382,00	11382,00	100,00%
234	Rpol013	Propoj přípojky z 50 na 63 (bod A)	kpl	0,000	1,000	1,000	22 080,00	0,00	0,00	22 080,00	22080,00	100,00%
235	Rpol014	Bypass PE d 32 - délka 5 m vč napojení na řad	kpl	0,000	1,000	1,000	11 382,00	0,00	0,00	11 382,00	11382,00	100,00%

306	941311211	Příplatek k lešení řadovému modulovému lehkému § 0,9 m v do 25 m za první a ZKD den použití	m2	0,000	27 630,000	27 630,00	2,34	0,00	0,00	64 654,20	64 654,20	64 654,20	0,00	100,00%
		307*3*30=27630 m2				0,00		0,00	0,00		0,00	0,00		100,00%
307	941311811	Demontáž lešení řadového modulového lehkého zatížení do 200 kg/m2 § do 0,9 m v do 10 m	m2	0,000	307,000	307,00	33,60	0,00	0,00	10 315,20	10 315,20	10 315,20		100,00%
308	345361821	výhled zrušen dle přílohy 1, betonové schodišťových a zábradelních betonářskou	t	0,000	0,339	0,339	49 400,00	0,00	0,00	16 746,60	16 746,60	16 746,60		100,00%
309	310901115	Úprava lince rezného zdiva prováděného na lišty bez spárování	m2	0,000	358,400	358,40	144,00	0,00	0,00	51 609,60	51 609,60	51 609,60		100,00%
310	153112111	Nastražení ocelových štetovic dl do 10 m ve standardních podmínkách z terénu dle dok. 12 - situace pažení - 54 m x 6m ve standardních podmínkách = 324 m2	m2	0,000	324,000	324,00	433,00	0,00	0,00	140 292,00	140 292,00	140 292,00		100,00%
311	153112122	Zaberanění ocelových štetovic na dl do 8 m ve standardních podmínkách z terénu výhledem výhledem štetovic na dl do 8 m	m2	0,000	324,000	324,00	1 250,00	0,00	0,00	405 000,00	405 000,00	405 000,00		100,00%
312	153113112	zaberanění do hl 8 m z terénu ve standardních podmínkách	m2	0,000	324,000	324,00	1 250,00	0,00	0,00	405 000,00	405 000,00	405 000,00		100,00%
313	15920310	Pažnice ocelové UNION, dl. 4 m včetně pažení uzt. 112,5 kg/m2 x 50% ztižené podmínky	t	0,000	36,865	36,865	17 750,00	0,00	0,00	654 353,75	654 353,75	654 353,75		100,00%
314	153112115	Nastražení ocelových štetovic dl do 10 m ve stísněných podmínkách z terénu dle dok. 12 - situace pažení - 45,5 m x 6m ve stísněných podmínkách = 273 m2	m2	0,000	273,000	273,000	537,00	0,00	0,00	146 601,00	146 601,00	146 601,00		100,00%
315	153112132	Zaberanění ocelových štetovic na dl do 8 m ve stísněných podmínkách z terénu výhledem výhledem štetovic na dl do 8 m	m2	0,000	273,000	273,000	1 770,00	0,00	0,00	483 210,00	483 210,00	483 210,00		100,00%
316	153113119	zaberanění do hl 8 m z terénu ve stísněných podmínkách	m2	0,000	273,000	273,000	1 600,00	0,00	0,00	436 800,00	436 800,00	436 800,00		100,00%
		ZBV 4 nové položky						0,00	0,00	3 054 928,25	3 054 928,25	3 054 928,25		100,00%
		SO 02: Opěrná zeď						-5 884 255,00	-1 337 539,09	4 775 390,37	9 322 106,28	3 437 851,28		58,42%



Smlouva o právu provedení stavby, smlouva o smlouvě budoucí kupní

kteřou ve smyslu ust. § 110 odst. 2 písm. a) zákona č. 183/2006 Sb., o územním plánování a stavebním řádu ve znění pozdějších předpisů a ust. § 1746, odst. 2 a § 1785 a násl. zákona č. 89/2012 Sb., občanský zákoník, ve znění pozdějších předpisů uzavřely:

Smluvní strany:

PharmDr. Petr Svoboda

dat. nar.: 09.01.1961

bytem: Roztocká 1, 252 64 Úholičky

(dále jen „vlastník“)

a

Středočeský kraj

se sídlem: Zborovská 81/11, Praha 5, Smíchov PSČ: 150 21

IČO: 70891095

DIČ: CZ70891095

zastoupený **Krajskou správou a údržbou silnic Středočeského kraje, příspěvková organizace**

se sídlem: Zborovská 81/11, Praha 5, Smíchov PSČ: 150 21

IČO: 00066001

DIČ: CZ00066001

jejímž jménem jedná Mgr. Zdeněk Dvořák, MPA, ředitel

(dále jen „stavebník“)

Čl. I.

1. Vlastník je výlučným vlastníkem pozemku parc. č. 62/1 v katastrálním území Úholičky, obec Úholičky, vše zapsáno na LV 340 vedeném Katastrálním úřadem pro Středočeský kraj, Katastrální pracoviště Praha-západ (dále jen „pozemek vlastníka“).

2. Stavebník je výlučným vlastníkem pozemku parc. č. 459 v katastrálním území Úholičky, obec Úholičky, vše zapsáno na LV 340 vedeném Katastrálním úřadem pro Středočeský kraj, Katastrální pracoviště Praha-západ (dále jen „pozemek stavebníka“).

3. Stavebník v období od měsíce září 2015 do současnosti na pozemku stavebníka provádí dílčí stavbu „Havárie opěrné zdi a komunikace III/2407 na p.č. 459 k.ú. Úholičky v obci Úholičky“ (dále jen „první etapa stavby“). Bližší specifikace první etapy stavby je určena projektovou dokumentací, která jako příloha č. 1 tvoří nedílnou součást této smlouvy, když tato projektová dokumentace obsahuje vlastníkem požadované změny a úpravy tak jak již byly smluvními stranami projednány a odsouhlaseny před podpisem této smlouvy.

4. Stavebník má v úmyslu na pozemku stavebníka a na pozemku vlastníka provést stavbu „Havárie opěrné zdi a komunikace III/2407 na p.č. 459 k.ú. Úholičky v obci Úholičky – II. etapa výstavby“ (dále jen „druhá etapa stavby“). Bližší specifikace druhé etapy stavby je určena projektovou dokumentací, která jako příloha č. 2 tvoří nedílnou součást této smlouvy.

5. Přesahy pozemní komunikace č. III/2407 včetně jejích součástí na pozemek vlastníka a přesahy zahrady vlastníka na pozemek stavebníka, včetně výměry těchto přesahů, jsou určeny záborovým elaborátem, který jako příloha č. 3 tvoří nedílnou součást této smlouvy.

6. Předpokládaná velikost dočasného záboru a trvalého záboru pozemku vlastníka vzniklého v důsledku realizace druhé etapy stavby je určena přílohou č. 3 a následně bude určena geometrickým plánem, zachycujícím skutečné zaměření stavby, který bude vyhotoven po provedení stavby.

Čl. II.

1. Vlastník pozemků prohlašuje, že tímto vydává stavebníkovi souhlas s umístěním a provedením první a druhé etapy stavby dle čl. I odst. 1 za účelem vydání stavebního povolení, pro obě etapy, podle zákona č. 183/2006 Sb. o územním plánování a stavebním řádu, ve znění pozdějších předpisů. Vlastník pozemků souhlasí, aby tato smlouva byla podkladem pro správní řízení jako souhlas účastníka.

2. Vlastník pozemků souhlasí, aby tato smlouva byla podkladem pro správní řízení, jako prokázání práva provést stavbu. Stavebník uvede vlastníka jako účastníka řízení.

3. Stavebníkovi touto smlouvou vzniká právo provést stavbu, vstupovat a vjíždět na pozemek vlastníka v souvislosti s prováděním první a druhé etapy stavby, a to v rozsahu uvedeném v čl. VI.

4. Právo stavebníka provést stavbu se zakládá bezúplatně. Vstup a vjezd na pozemek je upraven v rámci užívání pozemku v čl. VI. této smlouvy.

Čl. III.

1. Stavebník a vlastník se zavazují ve lhůtě nejpozději do jednoho roku od vydání kolaudačního rozhodnutí o užívání první i druhé etapy stavby, uzavřít kupní smlouvu.

2. Předmětem kupní smlouvy bude závazek stavebníka převést na vlastníka vlastnické právo k části pozemku stavebníka, na který přesahuje zahrada vlastníka dle přílohy č. 3 a geometrického plánu dle čl. 1.6 této smlouvy a závazek vlastníka převést na stavebníka vlastnické právo k části pozemku vlastníka trvale zabraného pozemní komunikací č. III/2407 včetně jejích součástí dle přílohy č. 3 a geometrického plánu dle čl. 1.6 této smlouvy ve stejné výměře na stavebníka. Předmětem kupní smlouvy bude dále úplatný převod zbývající části pozemku vlastníka, zabraného pozemní komunikací č. III/2407 včetně jejích součástí dle přílohy č. 3 a geometrického plánu dle čl. 1.6 této smlouvy, která nebude vypořádána směnou dle předchozího odstavce, do vlastnictví stavebníka. Kupní cena byla stanovena na základě znaleckého posudku, který jako příloha č. 4 tvoří nedílnou součást této smlouvy, ve výši 680,- Kč/m².

4. Smlouvu o směně a smlouvy kupní smlouvu připraví a vlastníkovvi předloží k podpisu stavebník.

Čl. IV.

Vlastník a stavebník, si předají nemovitosti za účelem realizace práva provést stavbu předávacím protokolem v rámci předávání staveniště zhotoviteli stavby. Stavebník se zavazuje převzaté nemovitosti oplotit tak, aby oplocením došlo k oddělení převzatých pozemků od ostatních pozemků vlastníka. Stavebník se zavazuje ke dni ukončení stavby nemovitosti na vlastní náklady uvést do původního stavu vyjma staveb, které byly na pozemcích v souladu se stavebním povolením zřízeny, přičemž stavebník a vlastník vyhotoví stručný zápis z předání nemovitostí a majetků, kde označí případné zjištěné závady nebo způsobené škody, eventuelně jiné skutečnosti související se stavební činností.

Stavebník se dále zavazuje, že před zahájením stavebních prací zajistí na své náklady pasportizaci stromů – ořešáků na pozemku vlastníka. V případě, že by v průběhu stavebních prací do dokončení druhé etapy stavby došlo zaviněním stavebníka k poškození ořešáku / ořešáků na pozemku vlastníka, tj. k negativní změně stavu ořešáků na pozemku vlastníka z důvodů mající příčinu ve stavební činnosti stavebníka oproti stavu popsanému v pasportizaci těchto stromů, zavazuje se stavebník uhradit vlastníkovvi pozemku vzniklou škodu ve výši dle znaleckého posudku č. 46-8/2019, ze dne 29.09.2019, vyhotoveného znalkyní Ing. Radkou Frydrychovou, tj. v nejvyšší možné výši 81.110,- Kč v případě pokácení obou ořešáků. Toto ustanovení se použije i v případě, že dojde k negativní změně stavu ořešáků na pozemku vlastníka z důvodů mající příčinu ve stavební činnosti stavebníka a v konečném důsledku povedou k nutnosti jejich pokácení a to ve lhůtě do 5 let od dokončení druhé etapy stavby.

Čl. V.

1. Stavebník se zavazuje, že realizace druhé etapy stavby bude bezprostředně navazovat na první etapu stavby, a s ohledem na technické možnosti realizace druhé etapy stavby bude realizace obou etap probíhat současně., Postup je blíže určen v „Koordinační situaci se záznamem jednotlivých etap“, která jako příloha č. 5 tvoří nedílnou součást této smlouvy.

2. Stavebník se zavazuje, že v rámci realizace druhé etapy stavby budou provedeny veškeré práce, uvedené v projektové dokumentaci, tvořící přílohu č. 1 a přílohu č. 2 této smlouvy.

3. Stavebník se zavazuje, že při stavebních pracích bude chránit zájmy a práva vlastníka a bude postupovat dle vzájemně odsouhlaseného harmonogramu všech prací první i druhé etapy, který tvoří přílohu č. 6 této smlouvy

Pro případ nedodržení vzájemně odsouhlaseného harmonogramu ze zaviněných důvodů výlučně na straně stavebníka, se stavebník zavazuje zaplatit vlastníkovvi smluvní pokutu ve výši 200,- Kč denně za každý, byť započatý den prodlení plnění vzájemně odsouhlaseného harmonogramu. Smluvní strany výslovně prohlašují, že smluvní pokuta se nevztahuje na nepředvídatelné okolnosti, které budou mít vliv na dobu realizace stavby. O vzniku takové okolnosti a jejího vlivu na dobu provádění stavby bude stavebník vlastníka předem informovat.

4. Stavebník se zavazuje předem projednat s vlastníkem veškeré případné změny stavby, které se týkají stavbou dotčených pozemků.

5. Stavebník se zavazuje k uhrazení veškerých škod, které v důsledku realizace předmětné stavby nebo jakékoliv další jeho činnosti na pozemcích či jiném majetku vlastníka vzniknou.

Čl. VI.

Stavebník se zavazuje před zahájením stavby uzavřít s vlastníkem nájemní smlouvu na dočasné užívání pozemku vlastníka či jeho částí, které budou sloužit pro potřeby realizace první a druhé etapy stavby (trvalý a dočasný zábor). Nájemní smlouva na trvalý zábor pozemku bude uzavřena na dobu určitou ode dne protokolárního předání předmětu nájmu a skončí dnem vkladu vlastnického práva stavebníka k trvale zabrané části pozemku vlastníka do katastru nemovitostí. Nájemní smlouva na dočasný zábor pozemku (zařízení staveniště) bude uzavřena ode dne protokolárního předání předmětu nájmu dočasného záboru do okamžiku zpětného protokolárního převzetí předmětu nájmu dočasného záboru vlastníkem po kolaudaci obou etap stavby. Smluvní strany ujednaly, že výše nájemného za 1m²/1 měsíc (byt' započatý) je stanovena v cenovém věstníku MF ČR. Nájemní smlouva bude upravovat i úhradu obvyklého nájemného za období předcházejícímu jejímu uzavření, a to počínaje zábořem pozemku vlastníka, nejdéle však 3 roky zpětně od uzavření této smlouvy, do kolaudace, resp. protokolárního předání stavby.

Čl. VII.

1. Pro účely této smlouvy se rozumí adresou pro doručování veškerých písemností a dokladů na straně vlastníka: **PharmDr. Petr Svoboda**
Roztocká 1, 252 64 Úholičky

na straně stavebníka : **Krajská správa a údržba silnic Středočeského kraje, p.o.**
se sídlem: Zborovská 81/11, Praha 5, Smíchov PSČ: 150 21

2. Vlastník a stavebník jsou povinni si včas sdělit veškeré změny v doručovacích adresách.
3. Stavebník prohlašuje, že k uzavření této Smlouvy je zplnomocněn na základě usnesení Zastupitelstva Středočeského kraje č. 078-18/2019/ZK ze dne 29.04.2019.
4. Tuto smlouvu lze měnit a doplňovat pouze se souhlasem obou zúčastněných stran a to formou písemného dodatku k této smlouvě.
5. Tato smlouva nabývá platnosti a účinnosti uzavřením. Je vyhotovena ve třech stejnopisech, z nichž stavebník obdrží dva stejnopisy a vlastník jeden stejnopis.

Stavebník: 21-05-2020

Vlastník:

V Praze dne

Mgr. Zdeněk Dvořák, MPA, ředitel

PharmDr. Petr Svoboda

Přílohy:

Příloha č. 1 – projektová dokumentace první etapy stavby

Příloha č. 2 – projektová dokumentace druhé etapy stavby

[illegible]

	Bourané konstrukce a odstraněný materiál
	Kamenná rovinnina
	Vypůjčovaný materiál - zemina z místa stavby - 90
	Štěrkový podšyp - zásep
	Železobeton
	Beton prostý
	Sálavý(cí) terén

- OPRAVA PŘÍLEHLÉ KOMUNIKACE JE UDAVĚNA POUZE V ROZSAHU VYVOLANÉ REKONSTRUKCI OPĚRNEHO SYSTÉMU
- NAVRHOVANÉ SKLADBY KOMUNIKACE V RÁMCI JEJÍ OPRAVY VYCHÁZEJÍ Z PŘEDPOKLADANÉHO STAVAJÍCÍHO SOUVRSTVÍ
- UDÁVĚNÉ SKLADBY VOZOVKY NENAVRHOVUJÍ PROJEKT KOMUNIKACE

BETON ŘÍMSY: C 30 / 37, XF4
BETON ZDI: C 30 / 37, XF4
VÝZTUŽ: E (10216), R (10505)
KRYTÍ VÝZTUŽE: 30 MM, ZE STRANY TERÉNU = 50 MM.

Dešťová kanalizace PVC DN 500
Vodovod
TELECOM

Přeložka I. etapa - STL I PE 63x5,8 - 103,3 m
Přeložka II. etapa - STL I PE 63x5,8 - 112,2 m

Investitor stavljajoško sprova o Garbza silnic Stročakoského kroje, KKSUS KONSTRUKCIE A STAVBY Průmyslová 142/II 150 21, Praha 5 IČO: 00060001	Nazisba, datum, podpis:
Staviteľský ústav: IBH spol. s r.o. Prácheňského 3178 272 01, Kladno IČO: 47540966 DIČ: CZ7540966	Nazisba, datum, podpis:
Autorský ústav: Statistika spol. s r.o. Zelenského 1072, PŠC 272 01, Kladno IČO: 28220111 DIČ: CZ28220111	Nazisba, datum, podpis:
Zhotovitel stavby: STRABAG a.s. Kecřanova 952/4 136 00, Praha 5 IČO: 60339744 DIČ: CZ60339744	Nazisba, datum, podpis:

Souřadnicový systém:
Výškový systém: Bpv


Číslo zakázky:	4/021	Vedoucí projektant:	Ing. Martin Trčka	Statistika spol. s r.o. Železnýbřez, 1072, PSC 272 01 Kladno IČO: 283220111 DIČ: C738292111 m. l.
Schválil:	Ing. Martin Trčka	Zodp. projektant:	Ing. Martin Trčka	
Technická kontrola:	Ing. Martin Trčka	Vypracoval:	Ing. Petr Zába	

Opisná listina dokumentu:	STRABAG, a.s.	Obec:	Úholičky
Adresa:			
Havárnie opätne zdi a komunikace III/2407 na p.č. 459			
k.ú.: Úholičky v obci Úholičky - 1. Etapa výstavby			
Objekt:	č. 201	- Opěrná zeď	
Kraj:	Středočeský		
Datum:	04.2021	RDS	
Stupeň:			

Číslo dokumentace	D.1.2 STAVEBNĚ - KONSTRUKČNÍ		Výška stěny:
Období přílohy:	VZOROVÝ PŘÍČNÝ ŘEZ A-A		skladba: 1 : 50
Název dílu souboru: 1-E-TA-0-D.1.2-4-REZ-AA	Číslo přílohy:		Příloha: D.1.2-4

- Navrhovaná železobetonová opěrná úhlová zeď, nová římsa s odvodněním, plotová zeď z režného zdiva, oprava přilehlé komunikace
- Výškové kóty jsou proměnlivé

veřejný pozemek – komunikace

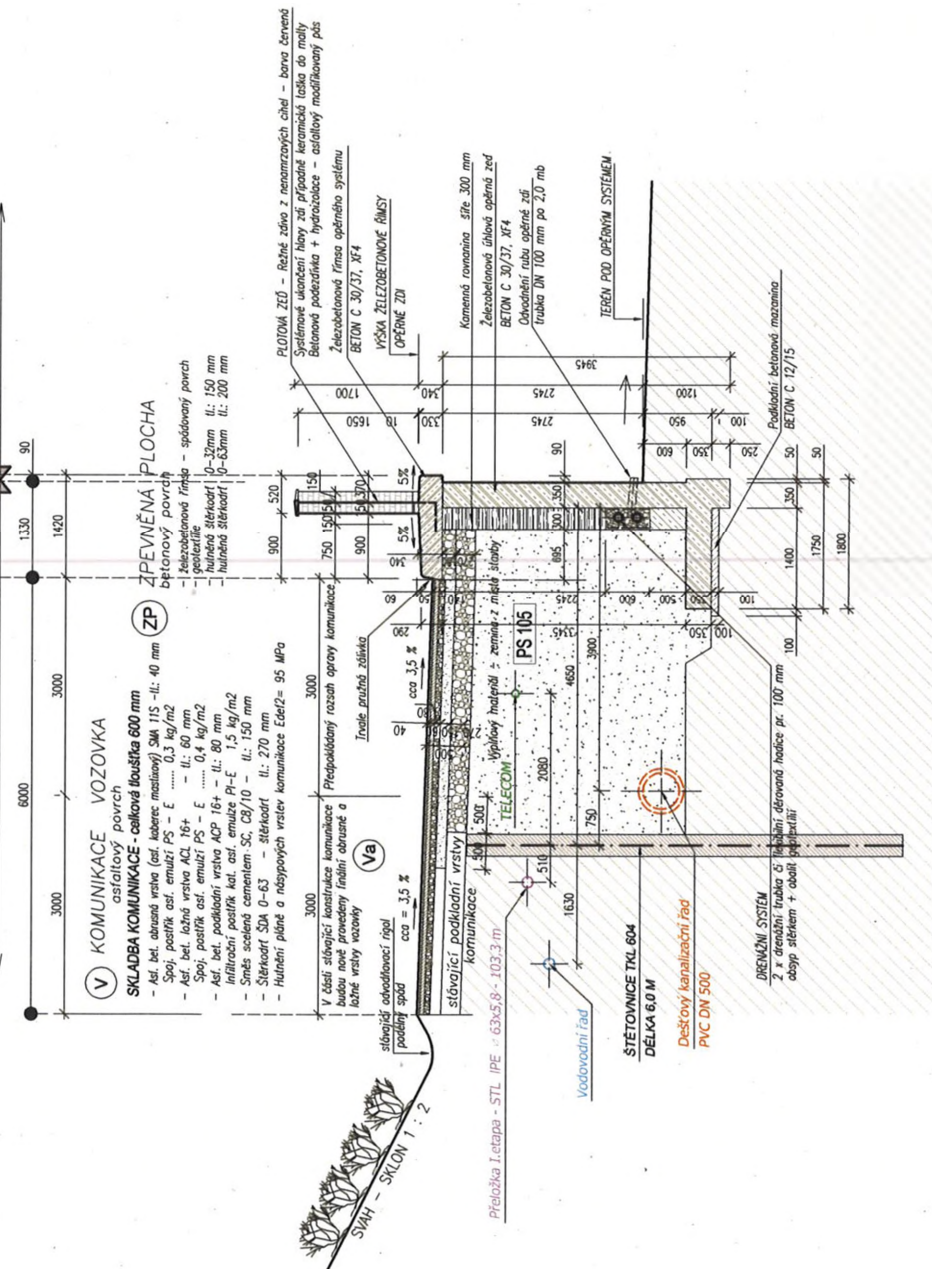

UACE 1 : 200

Dešťová kanalizace
PVC DN 500


TELECOM

Vodovod

3/10 73/10

73/9

73/8

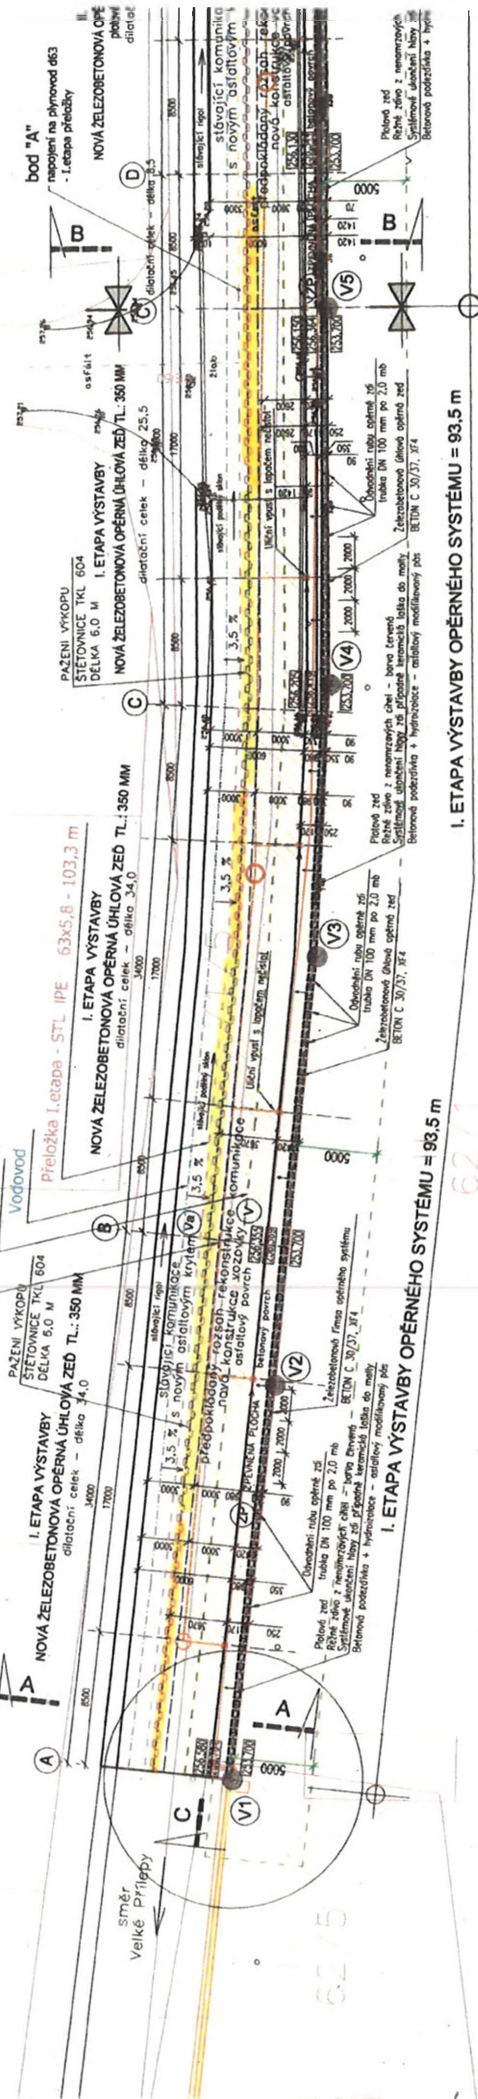

DOKAD c.12

STRABAG

STRABAG a.s.
Kačírkova 982/4
158 00 PRAHA 5
IČO: 608 38 744

Věc: Souhlasné stanovisko k ZBV 4

V návaznosti na projednání na kontrolních dnech stavby, v rámci akce „III/2407 - II/240 - Velké Přílepy - Libčice n. V. - III/2409 (III/2407 Úholičky, havárie opěrné zdi a komunikace 1. etapa - dokončení)“ **souhlasí** s navrženými a projednanými změnami. Jmenovitě souhlasí se zajištěním stavební jámy záporovým pažením ze štětovnic a s nahrazením původně navrženého ocelového zábradlí zídkou z režného zdiva.

V Úholičkách dne 14. 4. 2021

.....
IBH spol. s r.o.
Petr Burger /
technický dozor investora

.....
Statická spol. s r.o.
Ing. Martin Trčka
autorský dozor

Datum: 13.4. Den tydne:

Nákladové středisko: *26-2* Název akce: *oprava 02 III 2417*

Počasi: *dobro, 1. septembra + 48*

Pracovní doba: 1 070 770 Pracovní přestávka: 100

Pracovníci (jména a příjmení):

Imena a prijimni): *Boluh Indra, Shello Radel*
Nahel Mami, Nahel Morten

Mechanismy:

bagi Selaj Hattah - J. Ekasol

Material:

Zkoušky:

Provedené práce (včetně dodavatelů a jejich činnosti):

- Provedení příprava pro provedení
sklepné sítě v 2 etapách
- Kámen náležející stromu se
bere v plošném horníci.

Odstranění ximij z keramické
III/2407 v I. etapě vyřazení

281. 5145

na kolladi fāradawen opeadabile,
 ady beche ool ka baddi khaasoo
 khaasoo ady beche. ady khaasoo
 fāradawen ka khaasoo
 ka beche khaasoo
 a khaasoo khaasoo khaasoo
 khaasoo khaasoo

Podpis zástupce investora (TDI):

Podpis stavbyvedoucího:

STRABAG a.s.
Kačírkova 982/4, 158 00 Praha 5 - Jinonice

KSÚS Středočeského kraje

Karel Motál

Oprávněný zástupce objednatele

Zborovská 11
150 21 Praha 5

Váš dopis značky

Naše značka

Vyřizuje / linka

Svoboda V. 602 220747

Příbram dne

7.4.2021

Věc: Oznámení o zjištění skutečnosti

I etapa výstavby

Vážený pane Motále,

Na základě požadavku majitele sousední nemovitosti PharmDr. Svobody byla provedena změna projektové dokumentace, kdy původně navržené ocelové zábradlí, umístěné na opěrné zdi, bude nahrazeno zídou z režného zdiva, stejně jako na navazující druhé etapě (viz doklady č. 09, 10). Tento požadavek je zanesen ve Smlouvě o právu provedení stavby uzavřené mezi Středočeským krajem a vlastníkem sousední nemovitosti, uvedené jako doklad č. 08.

Vlivem klimatických podmínek po dobu přerušení stavby od 23.7.2017 do znovuoobnovení prací v roce 2021 dochází postupně k destabilizaci svahu zatékáním do rýhy po přeložce plynovodu, realizovaného v roce 2017. Pro zajištění BOZP bylo dohodnuto zajištění stavební jámy pro založení opěrné zdi a provedení dešťové kanalizace záporovým pažením ze štětovic.

Jedná se o Změnu nepodstatnou, která je tak podle § 5, odst. 1, písm.b), resp. podle § 9 Směrnice R-SM-36 Krajské správy a údržby silnic Středočeského kraje (účinnost od 29.5.2017) upřesňující provádění změn závazků dle zákona č. 134/2016 Sb., o zadávání veřejných zakázek zařazena do Skupiny 2. Zároveň se jedná o práce, které nemění celkovou povahu veřejné zakázky.

Z hlediska Zákona o zadávání veřejných zakázek č. 134/2016 Sb. Změna nepředstavuje vznik podstatné změny závazku.

Zhotovitel při zpracování CN vycházel z rozsahu prací definovaných ve výkazu výměr.

Zhotovitel žádá Oprávněného zástupce objednatele o vydání pokynu , ve kterém odsouhlasí výše navržené skutečnosti a návrhy řešení . V opačném případě ať navrhne nebo určí pokynem jiný postup prací .

Přílohy : vzorový příčný řez

S přátelsk

Václav Svě



Krajská správa a údržba silnic Středočeského kraje, příspěvková organizace
150 21 PRAHA 5, Zborovská 11

STRABAG a.s.
Kačírkova 928/4
158 00 Praha 5, Jinonice

Vás dopis značky/ze dne
 7.4.2021

Vyřízení/telefon
 Motal

Praha
 22.4.2021

Věc: Změna stavby - III/2407 - II/240 - Velké Přílepy - Libčice n.Vlt. - III/2409 (III/2407-Uholičky, havárie opěrné zdi a komunikace, 1.etapa - dokončení)

Dle oznámení zhotovitele stavby ze dne 7.4.2021 u akce „III/2407 - II/240 - Velké Přílepy - Libčice n.Vlt. - III/2409 (III/2407-Uholičky, havárie opěrné zdi a komunikace, 1.etapa - dokončení)“ došlo k následujícím nepředvídatelným změnám během realizace stavby:

- náhrada ocelového zábradlí zídou z režného zdiva v úseku I. etapy stavby
- na základě zjištění BOZP je nutné zajištění stavební jámy a to pomocí záporového pažení ze štětovic.

Krajská správa a údržba silnic Středočeského kraje jako správce a zároveň zástupce Středočeského kraje jako vlastníka nemovitostí, tj. dotčené silnice III/2407 a jako zadavatel výše zmíněné stavby tímto **souhlasí** s uvedenými změnami, vydává pokyn k realizaci díla dle navrženého řešení a zároveň žádá zhotovitele o zpracování ZBV k této změně stavby a to v souladu se zákonem o zadávání VŘ a příslušnou směrnicí KSÚS SK.

Přílohy : Oznámení zhotovitele ze dne 7.4.2021

Karel Motal
vedoucí TSÚ-oblast Kladno

STRABAG a.s.
vedení společnosti
Kačírkova 982/4
158 00 Praha 5



Informace obchodním partnerům, zadavatelům

Oznámení změny sídla společnosti STRABAG a.s., IČO: 60838744

Vážení obchodní partneři,
Vážení zadavatelé,

dovolujeme si Vás informovat, že s účinností od **1.8.2019** došlo ke změně sídla naší společnosti na adresu: **Kačírkova 982/4, Jinonice, 158 00 Praha 5**. Ostatní kontaktní a identifikační údaje naší společnosti zůstávají bez změny.

Dovolujeme si Vás tímto požádat, abyste ode dne 1.8.2019 nám veškerou písemnou korespondenci zasílali na naši novou adresu Kačírkova 982/4, Jinonice, 158 00 Praha 5, avšak **pouze v případě**, že máme s Vámi sjednanou korespondenční adresu do sídla společnosti nebo na naše provozovny na adresách: Kolbenova 882/5a, 190 00, Praha 9 - Vysočany nebo Brunclíkova 1875/17, 162 00, Praha 6 – Břevnov nebo Obrataňská 1396/6, 148 00, Praha 4 – Kunratice. Ostatní sjednané korespondenční adresy se nemění.

Dále si Vás dovoluujeme požádat, abyste tuto změnu v identifikaci naší společnosti zanesli do Vašich informačních systémů a daňové doklady za uskutečněná zdanitelná plnění s datem počínaje dnem 1.8.2019 a ostatní dokumenty od tohoto data vystavovali již s výše uvedenou novou adresou naší společnosti.

Děkujeme za dosavadní spolupráci a věříme v její pokračování do budoucna.

V Praze dne 2. 8. 2019

STRABAG a.s.

Ing. Ondřej Novák
předseda představenstva

Ing. Jiří Dynka
člen představenstva

STRABAG a.s.
Kačírkova 982/4
158 00 Praha 5/Česká republika
www.strabag.cz

IČ: 60838744
DIČ: CZ 60838744
Bankovní spojení: ČSOB, č.ú. 112071233/0300
BIC CODE: CEKOCZPP

PLNÁ MOC

Obchodní firma: **STRABAG a.s., IČ 608 38 744**
 se sídlem: Kačírkova 982/4, Jinonice, 158 00 Praha 5
 registrace: obchodní rejstřík vedený Městským soudem v Praze, oddíl B, vložka 7634
 jejímiž jménem jednají: Ing. Ondřej Novák, předseda představenstva
 Ing. Pavel Brychcín, člen představenstva

z m o c ň u j e

své zaměstnance

Ing. Vladimír KRÁL, narozený 22.4.1960, bytem Žižkova 616, 267 51 Zdíce – technický vedoucí oblasti

Eva KLUFOVÁ, narozená 29.9.1961, bytem Obránců Míru 678, 268 01 Hořovice – ekonomický vedoucí oblasti

David MÜLLER, narozený 19.2.1977, bytem Plzeňská 942, 266 01 Beroun – vedoucí odd. přípravy a kalkulací

Petr JUNA, narozený 14.7.1971, bytem Kladenská 91, 273 51 Pletený Újezd – kalkulant odd. přípravy a kalkulací

Ing. Vlastimil PTÁČEK, narozený 11.9.1974, bytem Na Vyhlídce 274, 261 01 Příbram IV – hlavní stavbyvedoucí - VPJ

Ing. Richard ROMOLINI, narozený 4.4.1964, bytem Buková 22, 130 00 Praha 3 – hlavní stavbyvedoucí - VPJ

Ing. Milan PLACHÝ, narozený 20.3.1980, bytem Zahradní 531, 267 53 Žebrák – hlavní stavbyvedoucí – VPJ

k zastupování obchodní firmy z titulu výkonu své funkce

- ve všech úkonech při zadávání veřejných zakázek s předpokládanou cenou do 12,5 mil. Kč (slovy: dvanáct a půl miliónu korun českých) bez DPH.

Zmocněnci jsou zejména oprávněni podávat a podepisovat nabídky, podávat námítky proti úkonům zadavatele, podávat návrhy na přezkoumání úkonů zadavatele, uzavírat smlouvy, uplatňovat nároky z uzavřených smluv a potvrzovat plnění.

- Dále jsou zmocněnci na základě této plné moci zmocnění k zastupování obchodní firmy STRABAG a.s. při všech jednáních s obchodními partnery, fyzickými a právnickými osobami a případně s dalšími orgány a organizacemi státní správy, pokud to vyžaduje bezprostředně výkon jejich činnosti včetně projednání a podepisování příslušných smluv a dohod, popř. dalších úkonů v obchodních věcech, pokud hodnota jednotlivého úkonu nepřesáhne 12,5 mil. Kč (slovy: dvanáct a půl miliónu korun českých) bez DPH.

Zmocněnci jednají a podepisují vždy dva společně.

Tato plná moc se uděluje na dobu určitou do 31.12.2021.

V Praze dne 14.12.2020

Ing. Ondřej Novák
 předseda představenstva
 STRABAG a.s.

Ing. Pavel Brychcín
 člen představenstva
 STRABAG a.s.

Zmocnění přijímám:

jméno, příjmení, funkce, podpis

jméno, příjmení, funkce, podpis