


I/45 - BRUNTÁL-VÝCHODNÍ OBCHVAT, 1. ETAPA
ZÁBOR POZEMKU VLASTNÍK SŽ

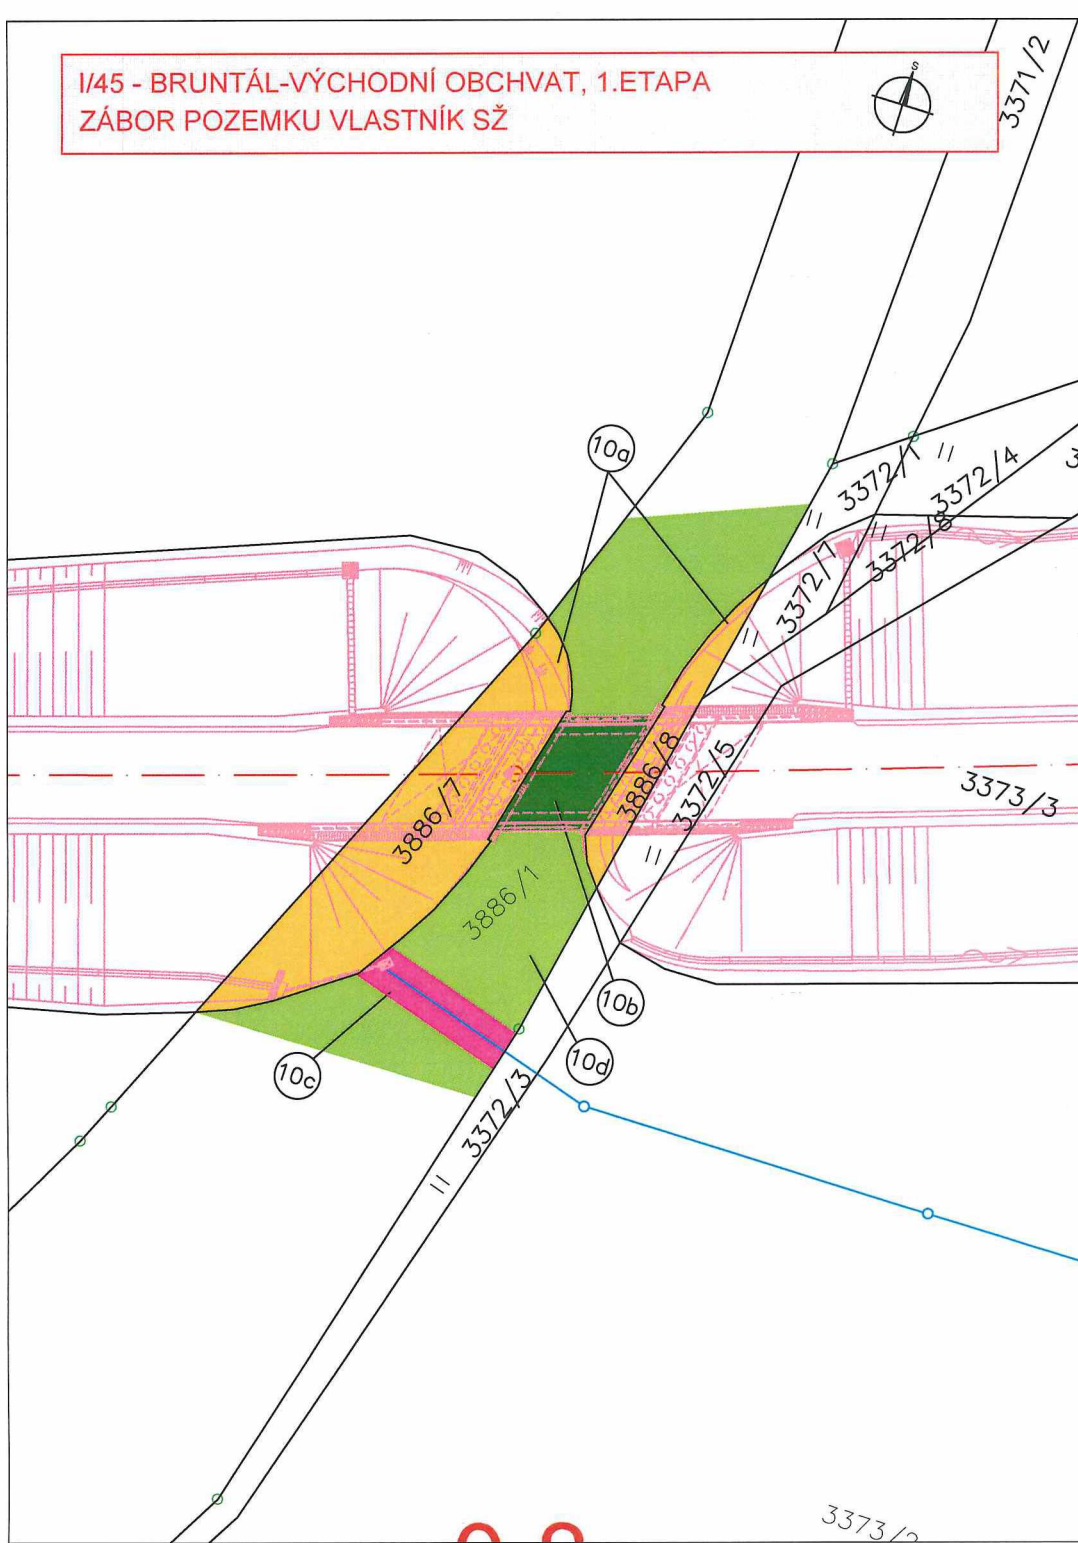

3371/2



ZÁBORY POZEMKŮ SŽ

- 10a TRVALÝ ZÁBOR - PRODEJ OD SŽ K ŘSD
- 10b VĚCNÉ BŘEMENO PRO ŘSD OD SŽ SO 202
- 10c VĚCNÉ BŘEMENO PRO ŘSD OD SŽ SO 301
- 10d VYPUJČKA PRO ŘSD OD SŽ

VÝMĚRA

- 10a P.Č.3886/7 - 406 m²
- 10a P.Č.3886/8 - 88 m²
- 10b P.Č.3886/1 - 103,5 m²
- 10c P.Č.3886/1 - 62 m²
- 10c P.Č.3886/1 - 654,5 m²

LEGENDA ČAR:

- KATASTRÁLNÍ MAPA
- OBJEKTY ŘADY 100 A 200
- OBJEKTRY ŘADY 300

Příloha č. 1



1/45 - BRUNTÁL-VÝCHODNÍ OBCHVAT, 1. ETAPA
ZÁBOR POZEMKU VLATSNÍK SZ



ZÁBORY POZEMKŮ SZ

- 21a TRVALÝ ZÁBOR - PRODEJ OD SZ K RSD
- 21b TRVALÝ ZÁBOR - PRODEJ OD SZ K RSD + VĚCNÉ BŘEMENO PRO SZ PRO UMÍSTĚNÍ MOSTU
- 21c DOČASNÝ ZÁBOR - ÚPRAVA STÁVAJÍCÍCH NÁSPYVŮ ŽELEZNIČNÍHO SVRŠKU
- 21d ROZSAH SO 651 - ÚPRAVA ŽELEZNIČNÍHO SVRŠKU

VÝMĚRA

- 21a P.Č. 3882/14 - 518 m²
- 21b P.Č. 3882/14 - 160 m²
- 21c P.Č. 3882/15 - 98,7 m²
- 21d P.Č. 3882/15 - 1867,0 m², 3882/4 - 1350,8 m²

LEGENDA ČAR:

- KATASTRÁLNĚ MAPA
- OBJEKTY RADY 100 A 200

Příloha č. 2