



Úřad městské části Praha - Újezd	
Doslo dne:	08 - 11 - 2021
Č.j.:	0830
Zpracovatel:	
Počet listů:	4
Počet příloh:	1

Smlouva o spolupráci č.2106_001

uzavřená dle ust. § 1746 odst. 2 zákona č. 89/2012 Sb., občanský zákoník
ve znění pozdějších předpisů
(dále jen „Smlouva“)

veřejnoprávní korporace

Městská část Praha-Újezd, IČ: 002 41 784

se sídlem Kateřinské nám. 465/1, 149 00 Praha 4 – Újezd u Průhonic

bankovní spojení: ČSOB, a.s., číslo účtu: 233764781/0300

zastoupená starostou Václavem Drahorádem

(dále jen „MČ“)

a

obchodní korporace

NAVETINA a.s., IČ: 276 32 521

se sídlem Radlická 505/58, Smíchov, 150 00 Praha 5,

zapsaná v obchodním rejstříku vedeném Městským soudem v Praze, oddíl B, vložka 11366,



(dále jen „Zadatel“)

(společně též „Smluvní strany“)

uzavřely níže uvedeného dne, měsíce a roku tuto Smlouvu

Preambule

- A. MČ prohlašuje, že je právnickou osobou, a to veřejnoprávní korporací, vzniklou a organizovanou podle právních předpisů České republiky, a že splňuje veškeré požadavky v této Smlouvě stanovené, a je oprávněna tuto Smlouvu uzavřít a řádně splnit závazky v ní uvedené. Z této skutečnosti, mimo jiné, vychází Žadatel a Zástavce při uzavření této Smlouvy.
- B. Žadatel prohlašuje, že je právnickou osobou, a to obchodní korporací, založenou a organizovanou podle právních předpisů České republiky, a že splňuje veškeré požadavky v této Smlouvě stanovené, a je oprávněn tuto Smlouvu uzavřít a řádně splnit závazky v ní uvedené.
- C. Smluvní strany jsou si vědomy, že umístování nových stavebních záměrů na území městských částí hl. m. Prahy sebou nese navyšování počtu obyvatel a vyvolává nezbytné náklady městských částí na rozšíření kapacit stávajících či vybudování zcela nových staveb a zařízení pro veřejnou infrastrukturu, včetně zajištění občanského vybavení pro vzdělávání a výchovu, sociální služby, zdravotní služby či kulturu, a zajištění potřebných kapacit veřejných služeb (dále jen „Náklady“).
- D. Smluvní strany mají zájem na co nejefektivnějším procesu realizace výstavby Záměru. Domnívají se, že vzájemná dohoda mezi Smluvními stranami, jakož i nezbytná součinnost a oboustranný zájem na realizaci procesu výstavby v rozsahu Záměru, je pro Smluvní

strany správným řešením. MČ bere na vědomí, že neposkytnutí nezbytné součinnosti ve formě a lhůtách požadovaných příslušným zákonem a/nebo Žadatelem a/nebo nesplnění kterékoliv z povinností dle této Smlouvy, považují Smluvní strany za porušení Smlouvy podstatným způsobem, neboť MČ již při uzavření této Smlouvy věděla, že by Žadatel tuto Smlouvu neuzavřel, pokud by toto porušení předvídal a Žadatel má proto z tohoto důvodu právo od této Smlouvy odstoupit.

E. Tato Smlouva byla uzavřena na základě vzájemného jednání Smluvních stran.

I. Úvodní ustanovení

1. Žadatel si přeje realizovat na území MČ záměr popsany níže v tomto článku I. Smlouvy.
2. Záměr Žadatele spočívá ve výstavbě celkem 11 rodinných domů, včetně veškeré nezbytné dopravní a technické infrastruktury, která bude realizována
 - v podobě záměru označovaného jako „U Lesa 2“ na pozemcích
 - o parc. č. 676/437, 676/438, 676/439, 676/440, 676/441, 676/447 a 676/548, zapsaných v evidenci nemovitostí vedené Katastrálním úřadem pro hl. m. Praha, katastrální pracoviště Praha, na LV č. 1214, pro obec Praha, katastrální území Újezd u Průhonic;
 - o parc. č. 676/433, zapsaném v evidenci nemovitostí vedené Katastrálním úřadem pro hl. m. Praha, katastrální pracoviště Praha, na LV č. 2262, pro obec Praha, katastrální území Újezd u Průhonic;
 - o parc. č. 676/434, zapsaném v evidenci nemovitostí vedené Katastrálním úřadem pro hl. m. Praha, katastrální pracoviště Praha, na LV č. 2282, pro obec Praha, katastrální území Újezd u Průhonic;
 - o parc. č. 676/431, zapsaném v evidenci nemovitostí vedené Katastrálním úřadem pro hl. m. Praha, katastrální pracoviště Praha, na LV č. 2279, pro obec Praha, katastrální území Újezd u Průhonic;
 - o parc. č. 676/432, zapsaném v evidenci nemovitostí vedené Katastrálním úřadem pro hl. m. Praha, katastrální pracoviště Praha, na LV č. 2278, pro obec Praha, katastrální území Újezd u Průhonic;
 - o parc. č. 676/435, zapsaném v evidenci nemovitostí vedené Katastrálním úřadem pro hl. m. Praha, katastrální pracoviště Praha, na LV č. 2281, pro obec Praha, katastrální území Újezd u Průhonic;
 - o parc. č. 676/436, zapsaném v evidenci nemovitostí vedené Katastrálním úřadem pro hl. m. Praha, katastrální pracoviště Praha, na LV č. 2280, pro obec Praha, katastrální území Újezd u Průhonic

(dále jen „Záměr“),

Pro vyloučení jakýchkoliv pochybností Záměr znamená veškeré stavby-rodinné domy a nezbytnou dopravní a technickou infrastrukturu, vč. příslušných inženýrských sítí a staveb s tím spojených, jako je např. realizace či rozšíření ČOV (kontejnerová či stacionární) (dále též „Stavby“), které budou v rámci Záměru realizovány.

Strany jsou si vědomy toho, že v důsledku realizace Záměru dojde k přečíslování a dalším souvisejícím změnám pozemků, na kterých bude Záměr realizován.

3. Žadatel se zavazuje uhradit MČ odměnu/investiční příspěvek ve výši odpovídající

investičnímu příspěvku, a to formou uvedenou v této Smlouvě a MČ se zavazuje využít odměny, uhrazené Žadatelem, na úhradu příp. zvýšených Nákladů, které mohou MČ vzniknout v souvislosti s realizací Záměru.

4. Odměna MČ/investiční příspěvek činí pevnou a neměnnou fixní částku 500,- Kč za m² hrubé podlažní plochy rodinného domu. Hrubá podlahová plocha staveb – rodinných domů v rámci Záměru činí celkem 1.925 m². Výše odměny MČ v rámci Záměru U Lesa 2 tak činí částku ve výši **962.500 Kč** (slovy: devět set šedesát dva tisíce pět set korun českých).
5. Vzhledem k tomu, že pozemky jsou určeny k individuální výstavbě, tak je plocha staveb určena jako průměrná velikost rodinných domů s hrubou podlažní plochou 175 m² a Smluvní strany v této souvislosti sjednávají, že Žadatel je povinen pro případ překročení průměrné velikosti uhradit na účet MČ částku ve výši 500,- Kč za m² rozdílu průměrné hrubé podlažní plochy a skutečné hrubé podlažní plochy jednotlivých staveb-rodinných domů. Žadatel je povinen tak učinit k písemné výzvě MČ ve lhůtě 30 dnů ode dne obdržení výzvy MČ, kterou je MČ oprávněna učinit po kolaudačním souhlasu (v právní moci) na jednotlivé domy, jejichž hrubá podlažní plocha překročí 175 m².

II. Závazky Žadatele

1. Žadatel se touto Smlouvou zavazuje zaplatit MČ odměnu/investiční příspěvek ve výši **962.500 Kč** (slovy: devět set šedesát dva tisíce pět set korun českých), která byla Smluvními stranami sjednána v souladu s čl. I., odst. 4, odst. 5 a odst. 6 této Smlouvy (dále jen „Odměna MČ“), a to bezhotovostně převodem na účet MČ uvedený v záhlaví této Smlouvy, a to nejpozději do patnácti (15) pracovních dnů ode dne účinnosti této smlouvy.
2. V případě, že k vydání pravomocného stavebního povolení Záměru nedojde ani ve lhůtě 36 měsíců ode dne nabytí účinnosti této smlouvy, je Žadatel oprávněn provést změnu účelového určení Odměny MČ pro jiný developerský projekt realizovaný na území MČ Žadatelem anebo subjektem, který je ve vztahu k Žadateli ovládající či ovládanou osobou ve smyslu § 74 zák. č. 90/2012 Sb., o obchodních společnostech a družstvech, anebo která je ve vztahu k Žadateli společně ovládanou osobou či propojenou osobou ve smyslu Mezinárodních auditorských standardů ISA 550. Změna účelového určení Odměny MČ je vůči MČ účinná doručením písemného oznámení MČ, ve kterém Žadatel specifikuje: (i.) Oprávněný subjekt, (ii.) projekt, ke kterému se Odměna MČ naváže. MČ se zavazuje takovou změnu účelového určení Odměny MČ akceptovat, a k této změně přijmout potřebná rozhodnutí.

III. Závazky MČ

1. MČ se zavazuje poskytnout Žadateli, po uzavření Smlouvy, podporu realizace Záměru a veškerou nezbytnou a potřebnou součinnost pro realizaci Záměru, ať již se jedná o konání či nekonání v rámci své samostatné působnosti a/nebo výkonu svých vlastnických práv či práv oprávněného subjektu a/nebo. V rámci této součinnosti MČ poskytne Žadateli nejen součinnost k získání potřebných veřejnoprávních povolení, zejména ve stavebním řízení a v řízeních souvisejících, a to vždy ve formě a lhůtách požadovaných příslušným zákonem a/nebo Žadatelem, ale bude i bez předchozí výzvy Žadatele jednat a vystupovat tak, aby Žadatel mohl realizovat celý svůj Záměr a současně se MČ zavazuje, že nebude vyvíjet žádnou činnost, která by mohla zmařit a/nebo ohrozit realizaci Záměru či jakékoli jeho

části. Pro vyloučení pochybností Smluvní strany konstatují, že MČ není v rámci nezbytné součinnosti oprávněna zasahovat do výkonu státní správy.

2. MČ si vyhrazuje možnost odmítnout poskytnout Žadateli nezbytnou součinnost požadovanou Žadatelem v případě, že v řízení dle zákona č. 100/2001 Sb., o posuzování vlivů na životní prostředí, ve znění pozdějších předpisů bylo pravomocně rozhodnuto, že Záměr má negativní dopady na životní prostředí.

IV.

Závěrečná ustanovení


1. Tuto Smlouvu lze měnit pouze na základě písemné dohody Smluvních stran, a to formou po sobě číslovaných dodatků. Za písemnou formu nebude pro účely této Smlouvy považována výměna e-mailových či jiných elektronických zpráv.
2. Práva a závazky ze Smlouvy přecházejí na právní nástupce Smluvních stran. Žadatel je oprávněn bez předchozího souhlasu MČ postoupit svá práva povinnosti vyplývající pro něj z této Smlouvy na třetí osobu.
3. Je-li nebo stane-li se některé ustanovení této Smlouvy neplatné, neúčinné či nicotné, nedotýká se tato skutečnost ostatních ustanovení této Smlouvy. Smluvní strany bez zbytečného odkladu dohodou nahradí takové ustanovení této Smlouvy novým ustanovením platným a účinným, které bude nejlépe odpovídat původně zamýšlenému účelu.
4. Tato Smlouva nabývá platnosti okamžikem jejího podpisu poslední ze Smluvních stran a účinnosti uveřejněním v Registru smluv ve smyslu zákona č. 340/2013 Sb., které zajistí MČ bez zbytečného odkladu po uzavření této Smlouvy.
5. Tato Smlouva je sepsána ve 2 vyhotoveních, z nichž každá Smluvní strana obdrží po 1 vyhotovení.
6. MČ opatřuje tuto Smlouvu dle ust. § 43 odst. 1 zákona č. 131/2000 Sb., o hlavním městě Praze doložkou, kterou podpisem této Smlouvy potvrzuje, že tato Smlouva byla schválena usnesením zastupitelstva č.04e/36/2021 ze dne 20. 10. 2021.
7. Smluvní strany prohlašují, že si Smlouvu přečetly, s jejím obsahem souhlasí, neboť odpovídá jejich pravé a svobodné vůli, na důkaz čehož připojují jejich oprávnění zástupci své vlastnoruční podpisy.
8. Nedílnou součástí této Smlouvy je Příloha č. 1 – specifikace Záměru „U Lesa 2“.

V Praze dne 01-11-2021

V Praze dne 2.11.2021

Městská část Praha-Ujezd

NAVETINA a.s.

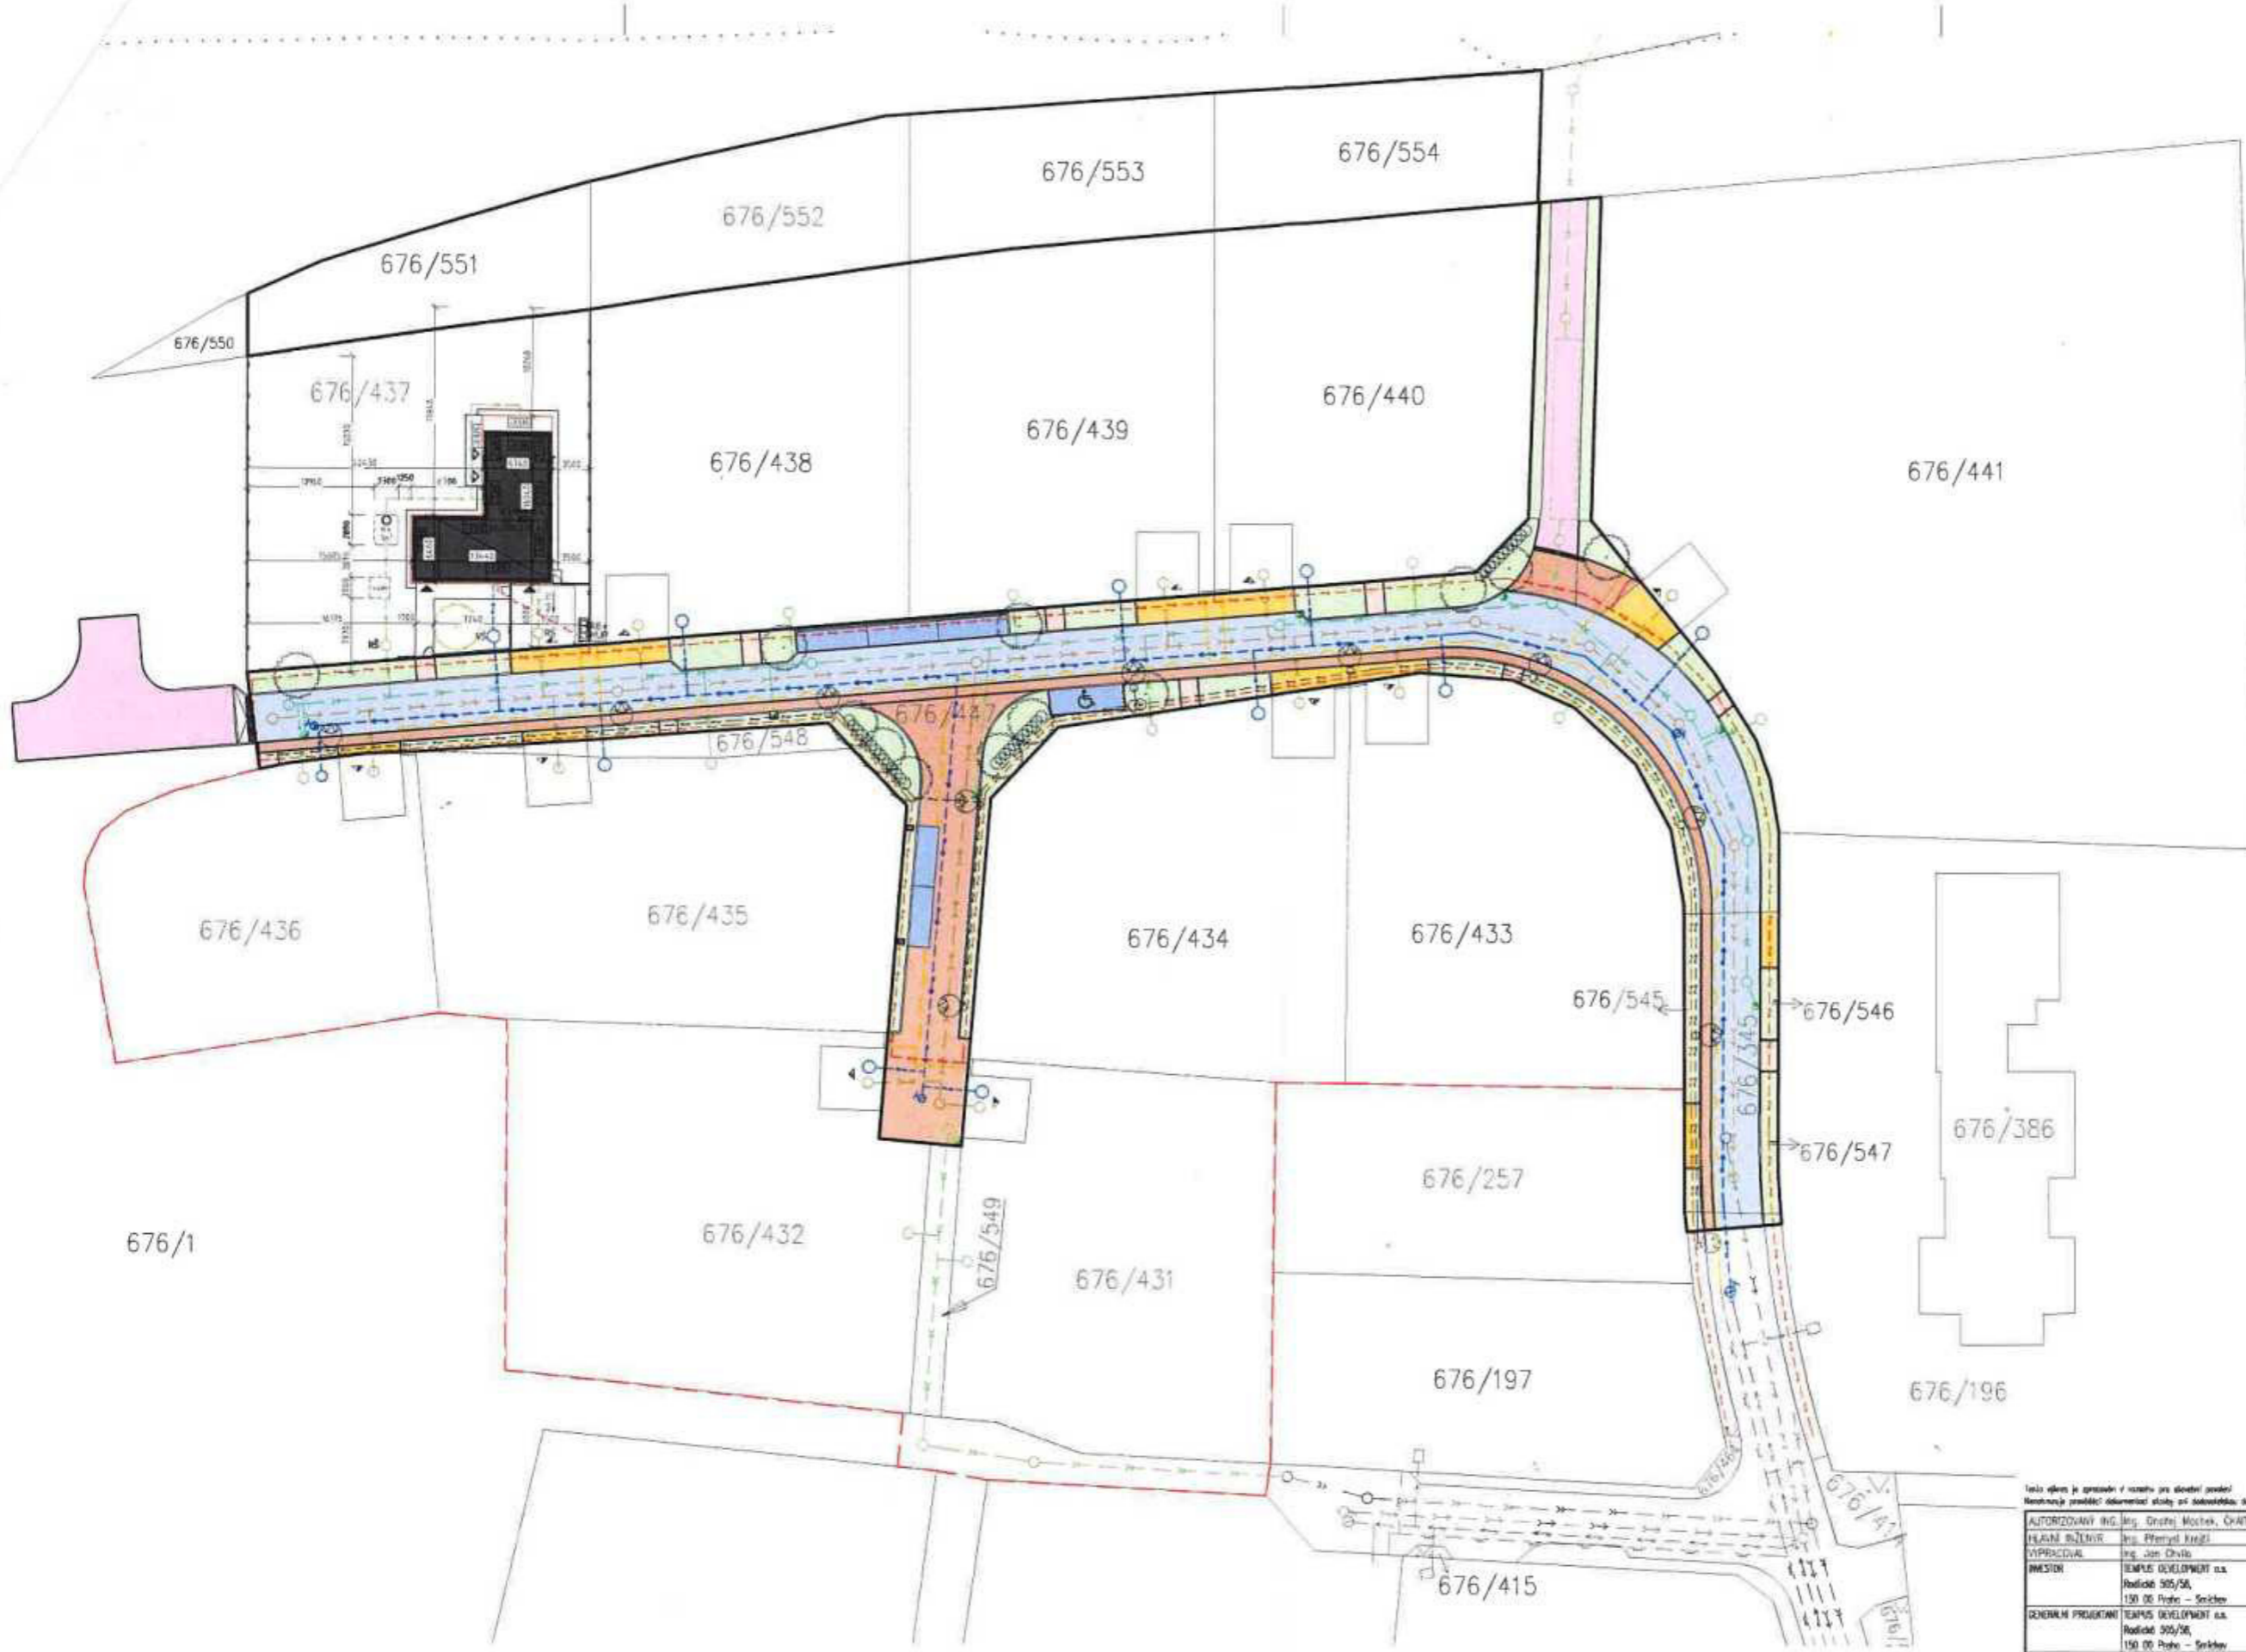

ZELENĚ U KOMUNIKACE = 751,8 m²
 ZELENĚ NA JEDNOTLIVÝCH PARCELÁCH = 14 388,5 m²



<small>Tento výkres je zpracován v rozsahu pro účelové prověření. Rekonstrukce pozemků dokumentací státního katastrálního úřadu.</small>			
AUTORIZOVANÝ ING.	Ing. Grigorij Mocher, ČKAIT: 0013360		
HLAVNÍ INŽENÝR	Ing. Přemysl Křečel	DATA REVIZE	
VYPRACOVAV	Ing. Jan Chvala	AUTOR. REVIZE	
INVESTOR	TEMPUS DEVELOPMENT s.r.o. Rodičů 305/56, 150 00 Praha - Smíchov	FORMÁT	A4
GENERNÍ PROJEKTANT	TEMPUS DEVELOPMENT s.r.o. Rodičů 305/56, 150 00 Praha - Smíchov	DATA	01/21
PROJEKTANT SOBILU	Ing. Jan Chvala Běchovice 431 280 01 201	VERTIKÁL	1:300
GENERNÍ SOUAVTEL	OLE VÍROVĚTOH ROKX	ČÍSLO VÝKRESU	05.04
NÁZEV STAVBY	U LESA 2 INOVACE A REKONSTRUKCE DOMŮ A TECHNICKÉ INFRASTRUKTURY (část v Příloze 2/1995)	ČÍSLO PŘE	
STAVBYNÁ ČÍSLO			
NÁZEV VÝKRESU	SITUAČNÍ - ZELENĚ		
SOBILU	Č. - situace výkres		
STUPĚŇ PD	100PP		