



**Dodatek č. 1**  
ke smlouvě o dílo ID 146984

uzavřená podle § 2586 a následujících zákona č. 89/2012 Sb., občanský zákoník (dále jen „občanský zákoník“)

**Arboristické zásahy v parcích Kraje Vysočina – 2021**  
**část 1. park hradu Kámen**

ID dodatku 148827

**Smluvní strany**

**Objednatel:** Kraj Vysočina  
se sídlem: Žižkova 1882/57, 586 01 Jihlava  
zastoupený: Mgr. Vítězslavem Schrekem, MBA, hejtmánem kraje  
k podpisu smlouvy pověřen: Ing. Lukáš Viček, náměstek hejtmána  
zástupce pro věci technické: Ing. Jan Jones  
tel: 564 602 501  
e-mail: jones.j@kr-vysocina.cz  
IČO: 70890749  
bankovní spojení: Sberbank CZ, a.s., pobočka Jihlava  
číslo účtu: 4050005000/6800  
(dále jen „objednatel“)

**a**  
**Zhotovitel:** Petr Zvědělík  
se sídlem: Čajkovského 663/21, 586 01 Jihlava  
zástupce pro věci technické: Bc. Petr zvědělík  
tel: 603 228 876  
e-mail: petrzvedelik@seznam.cz  
IČO: 12159859  
DIČ: CZ6304251822  
bankovní spojení: Raiffeisenbank a.s.  
číslo účtu: 3925854001/5500  
(dále jen „zhotovitel“)

Smluvní strany uzavírají dle vzájemné dohody a v souladu s čl. 7.7 Smlouvy o dílo uzavřené dne 14. 7. 2021 evidované pod ID 146984 (dále jen „Smlouva“) dodatek č. 1 k této Smlouvě na realizaci výše uvedené akce.

**I.**

**Změna smlouvy**

Rozsah a druh prací uvedených v příloze č. 1 Smlouvy se ruší a nahrazuje rozsahem a druhem prací uvedených v příloze č. 1 tohoto dodatku č. 1 Smlouvy.

**II.**

**Cena za dílo**

V čl. 3.1 Smlouvy se slova:

„celková cena bez DPH 37.150,00 Kč  
DPH 21 % 7.801,50 Kč  
cena celkem s DPH 44.951,50 Kč

(slovy: čtyřicet čtyři tisíce devět set padesát jedna koruna česká padesát haléřů“)

ruší a nahrazují se slovy

„celková cena bez DPH 39.650,00 Kč

DPH 21 % 8.326,50 Kč

cena celkem s DPH 47.976,50 Kč

(slovy: čtyřicet sedm tisíc devět set sedmdesát šest korun českých padesát haléřů“.

### III.


#### Závěrečná ustanovení

- 3.1. Nedílnou součástí dodatku č. 1 Smlouvy tvoří příloha č. 1. – oceněný výkaz prací a příloha č. 2 – výkres (na výkrese zobrazeny změny vyplývající z dodatku č. 1).
- 3.2. Ostatní ustanovení Smlouvy tímto dodatkem č. 1 nedotčená zůstávají v platnosti.
- 3.3. Dodatek Smlouvy se vyhotovuje ve dvou exemplářích s platností originálu, z nichž jeden obdrží zhotovitel a jeden objednatel.
- 3.4. Smluvní strany prohlašují, že dodatek č. 1 Smlouvy byla sepsán na základě jejich pravé a svobodné vůle, nikoliv v tísní ani za jinak nápadně nevýhodných podmínek.
- 3.5. Zhotovitel výslovně souhlasí se zveřejněním celého textu dodatku č. 1 Smlouvy včetně podpisů v informačním systému veřejné správy - Registru smluv. Smluvní strany se dohodly, že zákonnou povinnost dle § 5 odst. 2 zákona o registru smluv splní objednatel.
- 3.6. Dodatek č. 1 Smlouvy nabývá platnosti dnem podpisu a účinnosti dnem uveřejnění v informačním systému veřejné správy - Registru smluv.


V Jihlavě dne 9. 11. 2021

V Jihlavě dne 26. 10. 2021

  
**Kraj Vysočina** | 42 |  
Žitkovská 1662/57, 586 01 Jihlava

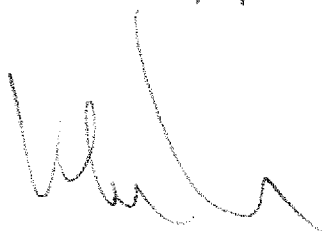

**Kraj Vysočina**  
**Ing. Lukáš Viček**  
náměstek hejtmána

  
**Bc. Petr Zvědělík**  
Čajkovského 17, 586 01 Jihlava  
IČ: 12159257, DIČ: CZ6504251822  
mobil: 733 3375  
www.okrasnyhazek.cz

**Bc. Petr Zvědělík**

Příloha č. 1 dodatku č. 1 smlouvy o dílo - Arboristické zásahy v parcích Kraje Vysočina – 2021  
část 1. park hradu Kámen

oceněný výkaz prací

čísla a označení stromů - dle výkresu v příloze č. 2 smlouvy o dílo

Pořadové číslo /označení	Název taxonu	Obvod kmene /cm/	Výška /m/	Výška nasaz koruny /m/	Průměr koruny /m/	Návrh opatření u předmětné dřeviny	Poznámka	Cena za opatření na dřevině*)
32	Acer pseudoplatanus	176	25		10	S-RZ	jednostranná koruna, tlakové vidlice kosterních větví, suché větve v koruně	2 500,00 Kč
51	Quercus robur	240	25	4	15	S-RB		2 500,00 Kč
63	Acer pseudoplatanus	170+160 +120	30		15	S-RLLR, doplněno o S-VDH popř. S-VSP (způsob a nosnost vazeb bude upřesněn po dokončení řezů)	jednostranná koruna, tlakové vidlice kosterních větví, zahojené pukliny v kmenech po blesku, nezahojené rány po větvích, suché větve v koruně	10 500,00 Kč
67	Tilia cordata	40	10	2	8	S-RZ (řezem také potlačit boční kosterní větve, aby se zmínilo tlakové větvení /podpořil jedinný terminál)	mladý stromek se zanedbaným výchovným řezem	1 500,00 Kč
70	Acer pseudoplatanus	230	20	4	12	3x S-VDH (z toho 2x reinstalace) průměr jistěné větve 40-60 cm S-RZ	troják, nezahojené pukliny na kmeni a kosterních větvích	7 000,00 Kč
74	Acer pseudoplatanus	188+157	25	3	15	S-VDH průměr jistěné větve 40-60 cm		1 800,00 Kč
96	Quercus robur	136	15	2	6	S-RB		2 500,00 Kč
97	Quercus robur	220	15	2	12	S-RB		2 500,00 Kč
99	Quercus robur	130	15	2	8	S-RB		2 500,00 Kč
110	Aesculus x carnea	28	6	3	4	odstranění dřeviny včetně odstranění pařezu	odumírající mladý stromek	350,00 Kč
Aesculus x carnea	Aesculus x carnea 'Briotii'					výsadba 1ks obvod kmene 10-12 cm	sázet cca 2 m od pařezu původního stromku č. 110	3 000,00 Kč
Aesculus x carnea	Aesculus x carnea					výsadba 1ks obvod kmene 10-12 cm	sázet cca 2 m od pařezu stromu č. 40	3 000,00 Kč




\*) agregovaná položka = součásti (ceny za opatření, nebo souhrn opatření) jsou i další úkony a materiály, zejména dle čl. II. odst. 2.2. písm. a) až písm. c) smlouvy o dílo.


cena celkem	39 650,00 Kč
DPH	8 326,50 Kč
cena celkem vč. DPH	47 976,50 Kč

Výše použité zkratky a stručný popis opatření (dle Standardu SPPK A02 002 Řez stromů; SPPKA A02 004 Bezpečnostní vazby; a dalších Standardů):	
S-RB	řez bezpečnostní odstranění řezem tlustých větví usychajících a suchých (narušujících provozní bezpečnost), zlomených či nalomených (se sníženou stabilitou) a poškozených, volně visících, s defektním větvením, a to tak, že zůstane zachována architektura koruny
S-RZ	řez zdravotní obdobně jako u S-RB navíc též odstranění či redukce větví nevhodných ve struktuře (kodominantní, křížící se apod., včetně odlehčení přehoustě koruny), s tlakovými vidlicemi či jinak narušeným větvením, napadené chorobami či škůdci
S-RLLR	lokální redukce z důvodu stabilizace lokální redukce za účelem odlehčení nebo symetrizace koruny z důvodu zvýšení stability
S-VDH	vazba dynamická v horní úrovni
S-VSP	vazba statická podkladnicová
reinstalace	odstranění stávající a instalace nové vazby







 


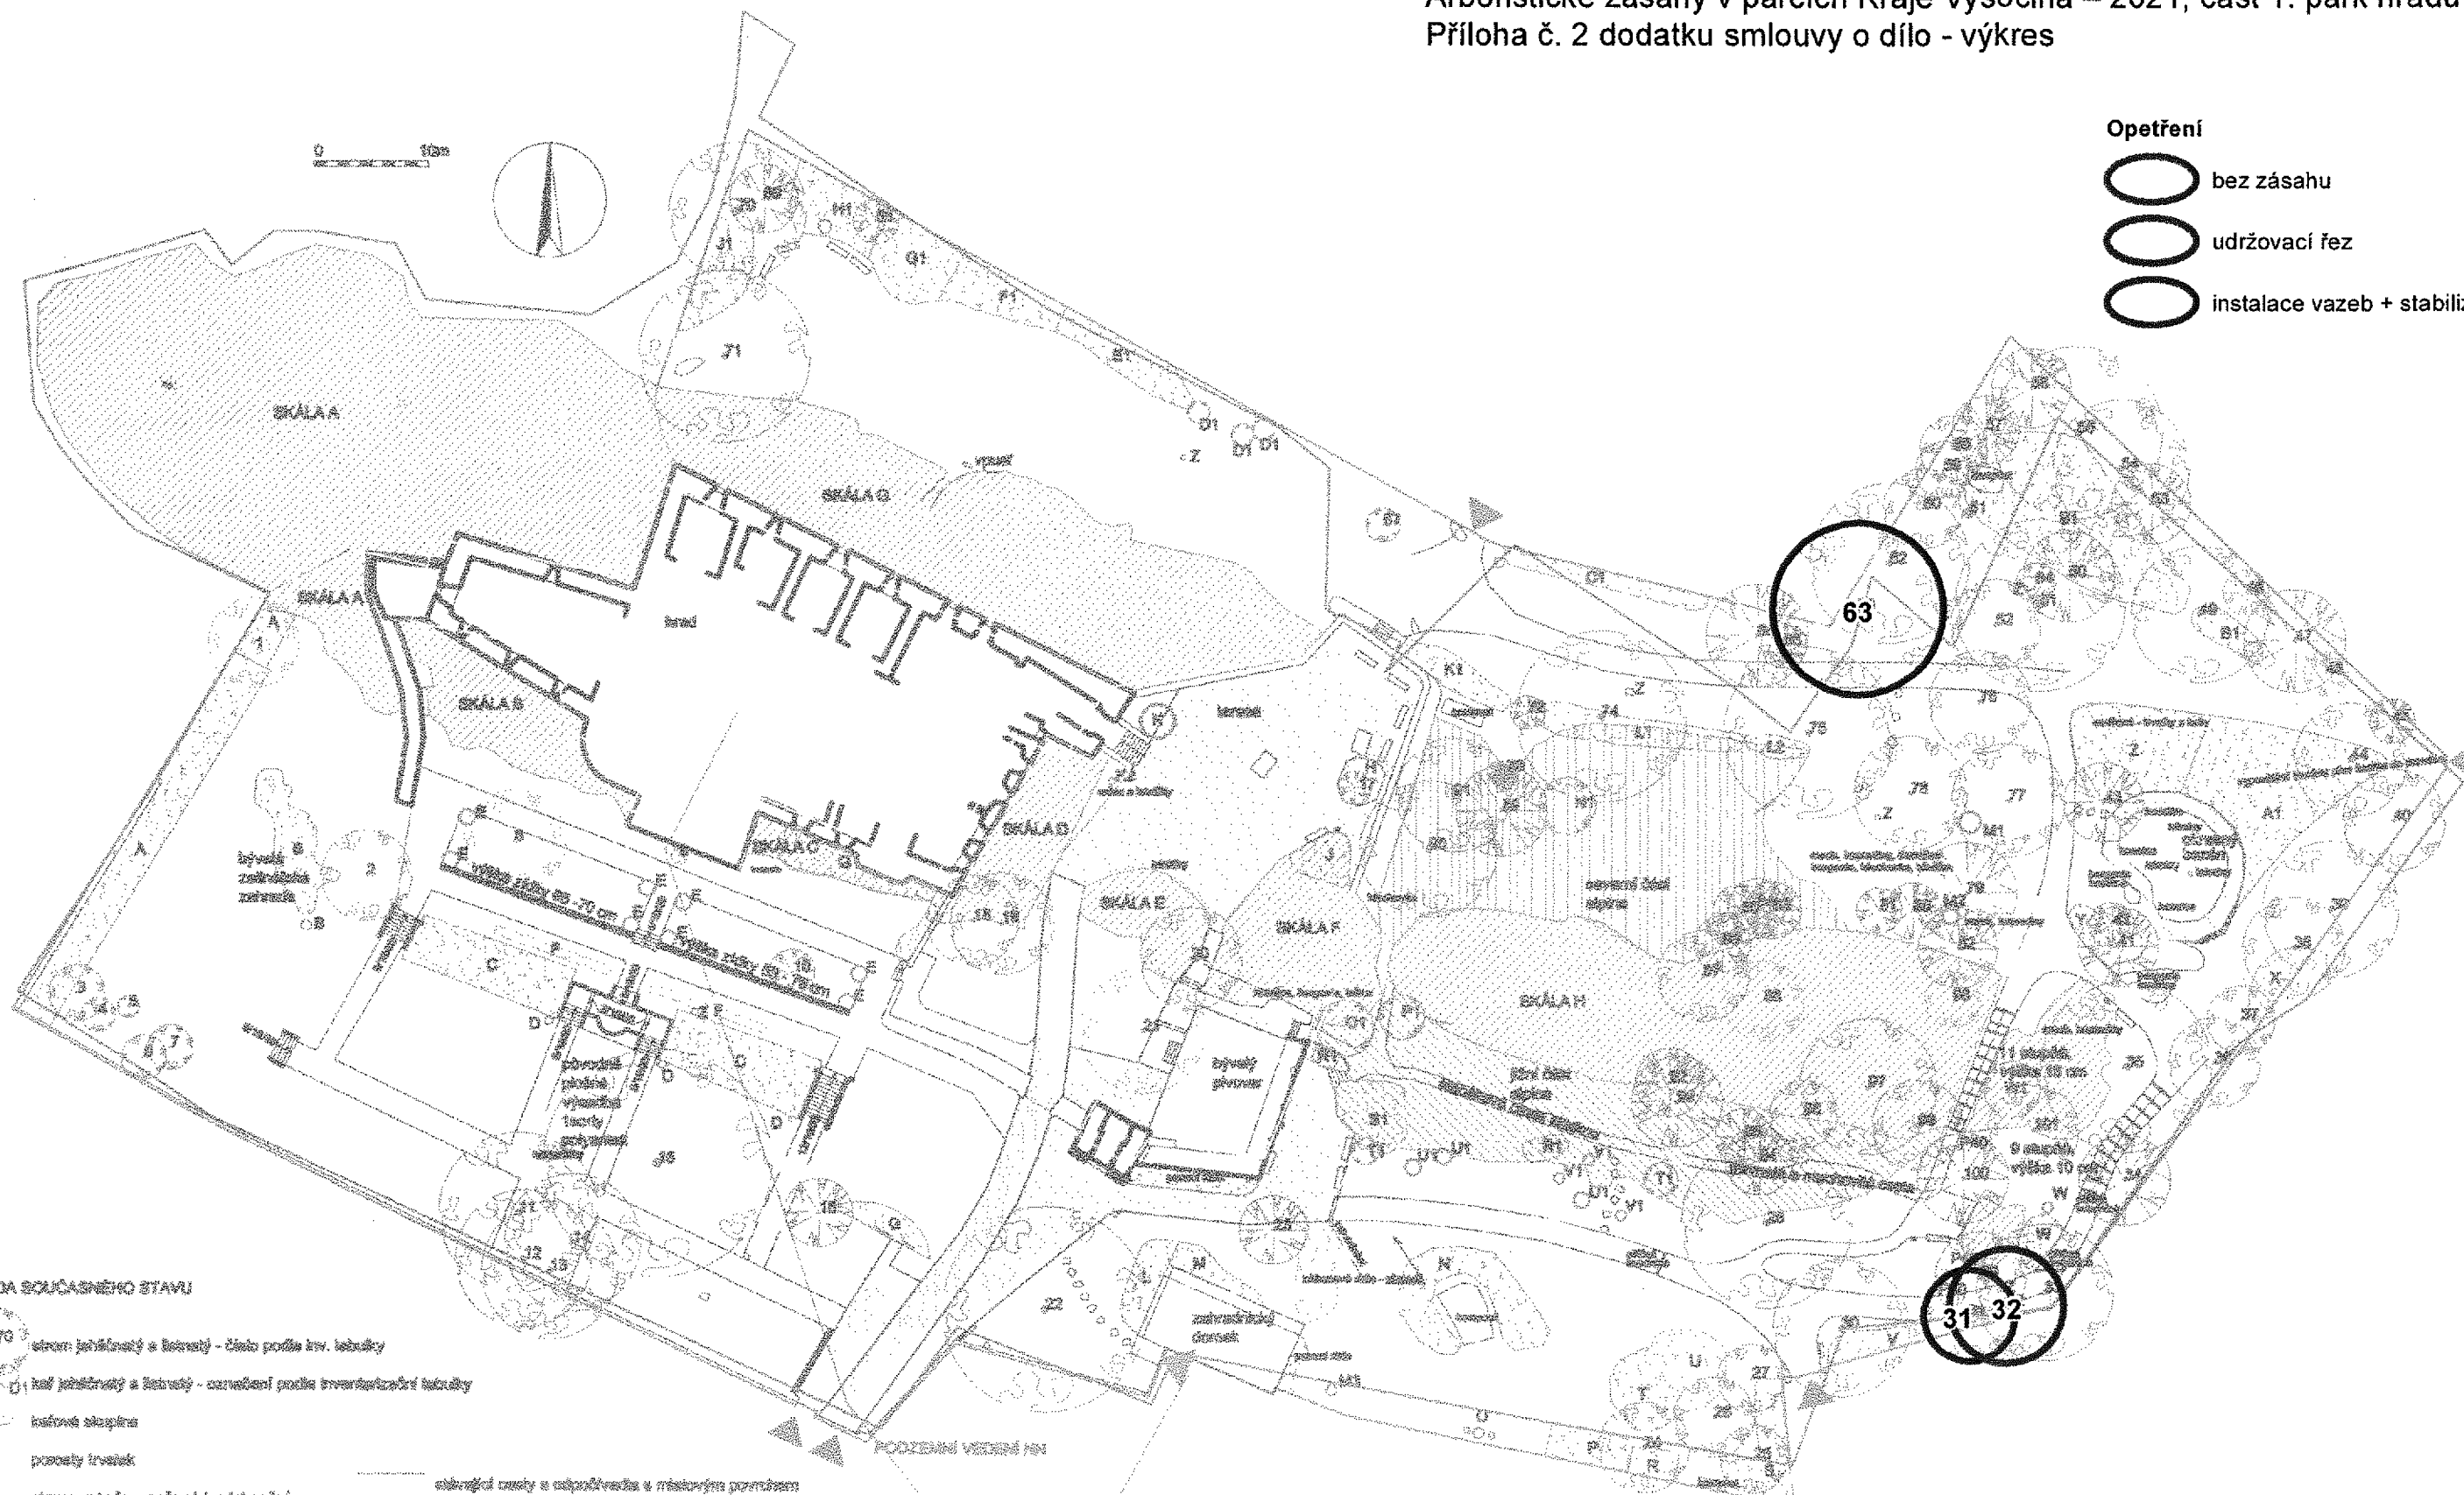



 


 


Arboristické zásahy v parcích Kraje Vysočina – 2021; část 1. park hradu Kámen  
Příloha č. 2 dodatku smlouvy o dílo - výkres

Ošetření

-  bez zásahu
-  udržovací řez
-  instalace vazeb + stabilizační řez



LEGENDA SOUČASNÉHO STAVU

-  strom jehličnatý a listnatý - číslo podle kv. tabulky
-  keř jehličnatý a listnatý - označení podle inventarizační tabulky
-  listové skupiny
-  pozice trzvek
-  okraje a kůže narušené k odstranění
-  podzemní vedení MN
-  přítok vody do bazénu zalesnění podle technické dokumentace z r.1974
-  hranice parcel dle MN
-  skutečný průběh oplotení
-  vstupy do parku používané
-  vstupy do parku uzavřené
-  stávající cesty a odpovídající v místovém povrchem
-  zrušené cesty a odpovídající
-  cesty s povrchem ze žulové mozaiky
-  plochy s povrchem z neopracované kamenné štěrky
-  stáby
-  schodiště (označení: počet stupňů/výška stěpné v cm/šířka st. v cm)
-  ostatní plochy tvoří trávník, který není pro příležitostné žitování
-  .Z sedlové lavice a odpovídající koř, podzemní přípojka pro závlahu

Před zahájením prací je nutno nechat vytýčit ing. síň jejich správci a dodržovat pokyny k ohraněné síti

Vypracovala:	Ing. Eva Jonešová (zaměstnání Bc. Teresa Peňáková, Ing. František Zajíč s PROGEO Jihlava spol. s r.o.)	Ing. Eva Jonešová Pulimov 75, 393 01 Polhřimov IČ 466 51 322	
Kresbila:	Ing. Eva Jonešová	Zahradní a krajinná architektura	
Místo:	Kámen u Pacova	Datum: IX. 2013	Číslo part:
Akce:	<b>Hrad Kámen revitalizace parku</b>	Měřítko: 1 : 500	
Obsah:	současný stav	Formát: A4 (svisle)	Číslo výkresu: 2