




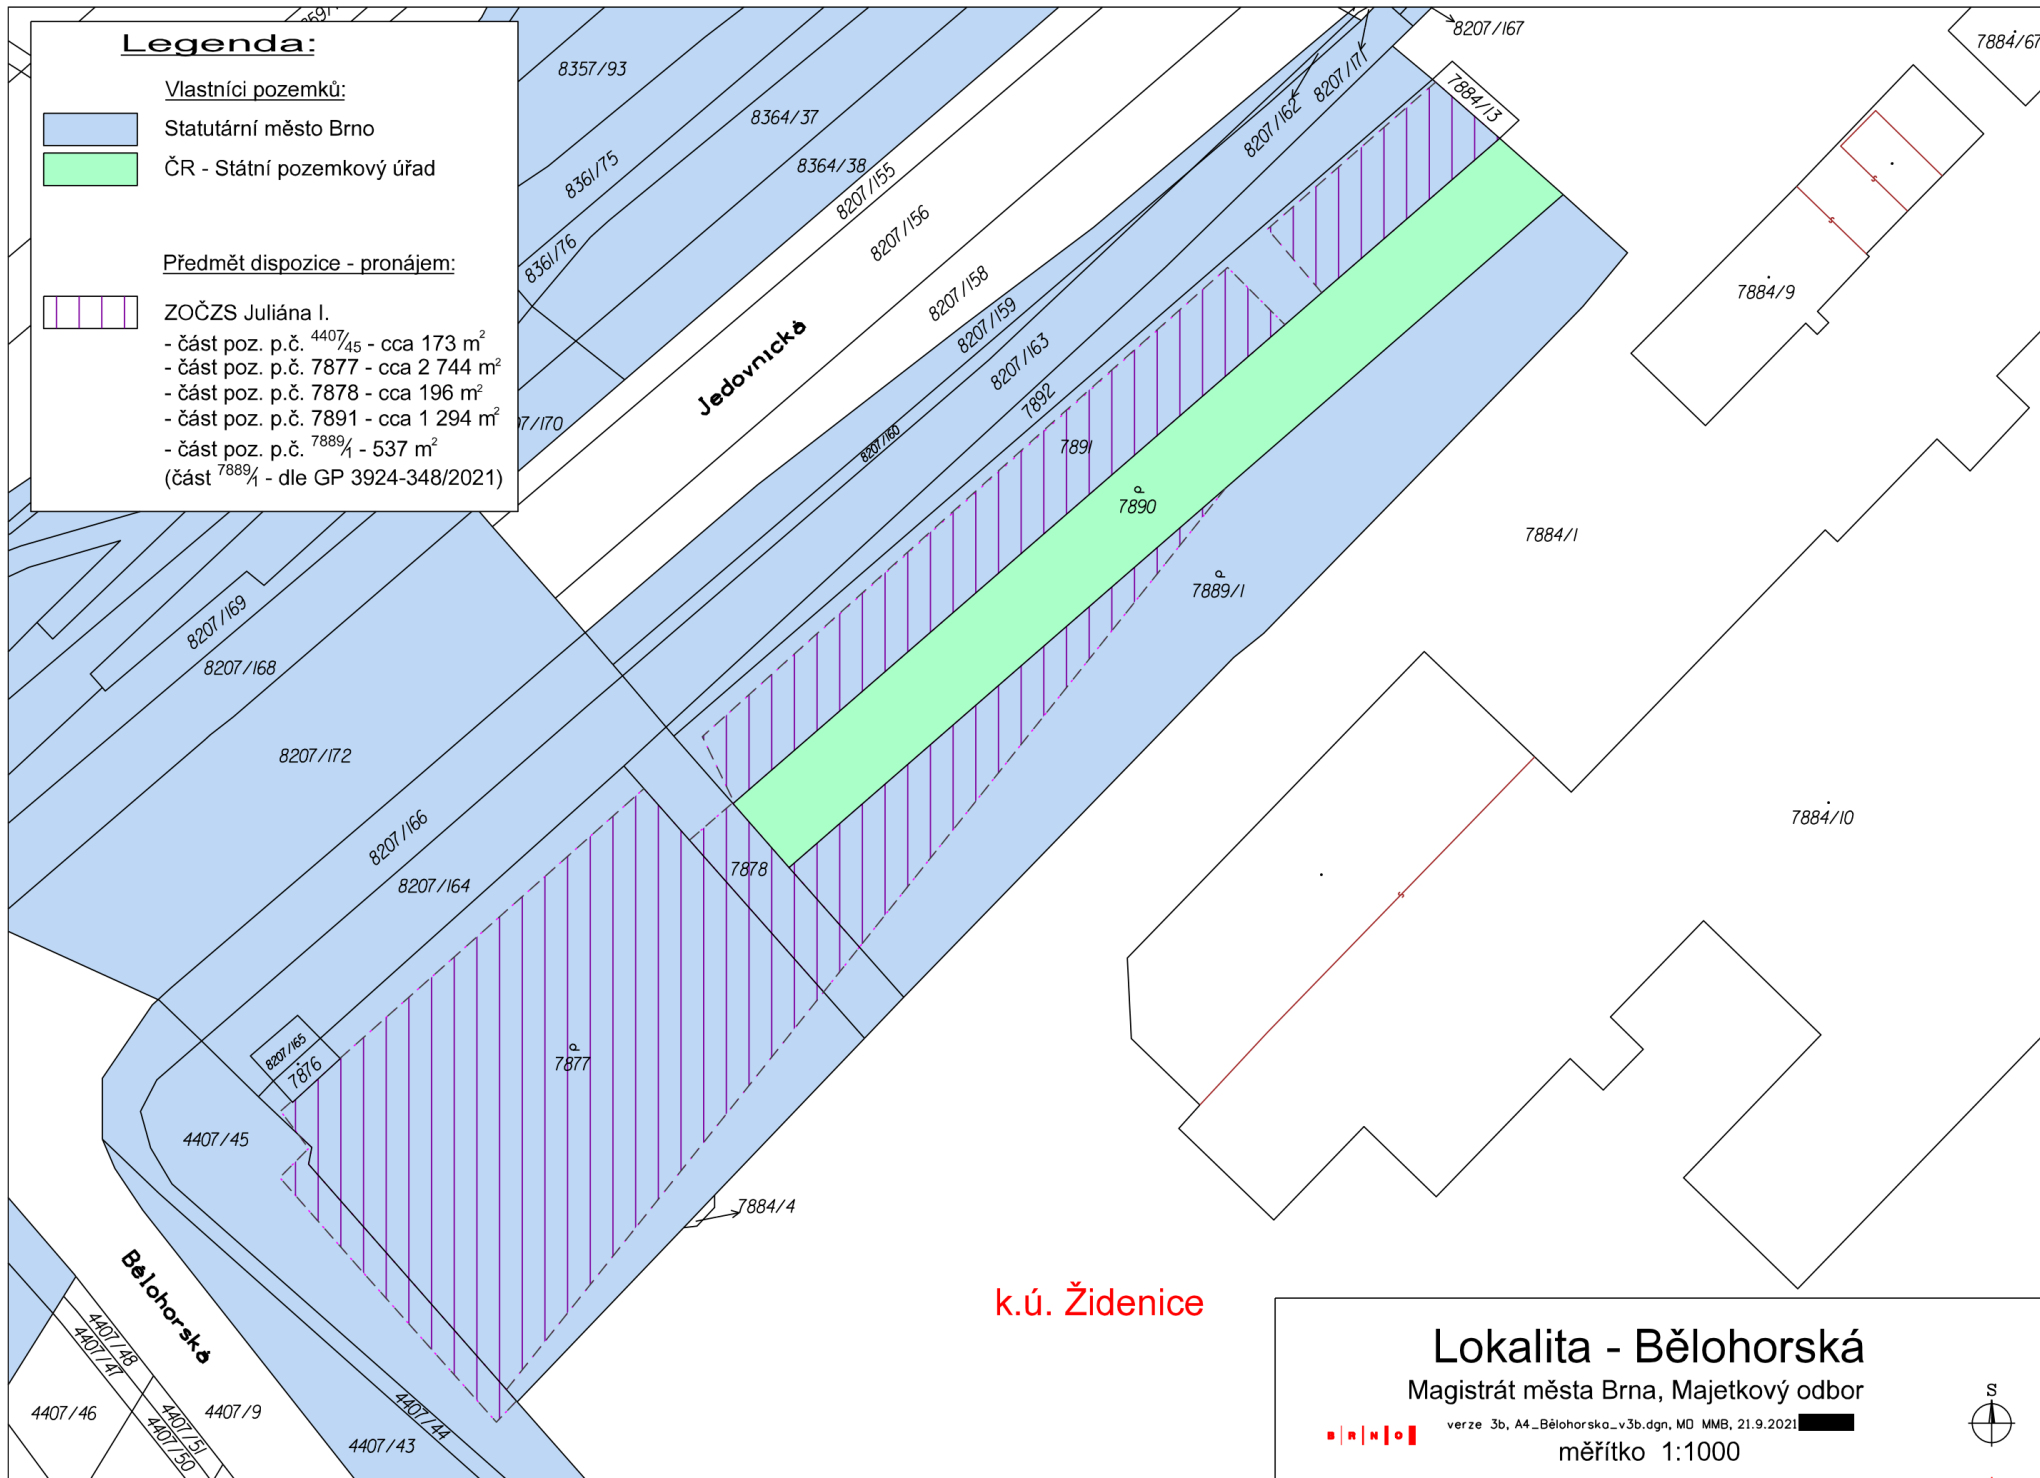
**Legenda:**

Vlastníci pozemků:

-  Statutární město Brno
-  ČR - Státní pozemkový úřad

Předmět dispozice - pronájem:

-  ZOČZS Juliána I.
  - část poz. p.č. 4407/45 - cca 173 m<sup>2</sup>
  - část poz. p.č. 7877 - cca 2 744 m<sup>2</sup>
  - část poz. p.č. 7878 - cca 196 m<sup>2</sup>
  - část poz. p.č. 7891 - cca 1 294 m<sup>2</sup>
  - část poz. p.č. 7889/1 - 537 m<sup>2</sup>
  - (část 7889/1 - dle GP 3924-348/2021)



k.ú. Židenice

**Lokalita - Bělohorská**

Magistrát města Brna, Majetkový odbor



verze 3b, A4\_Bělohorska\_v3b.dgn, MD MMB, 21.9.2021

měřítko 1:1000

