


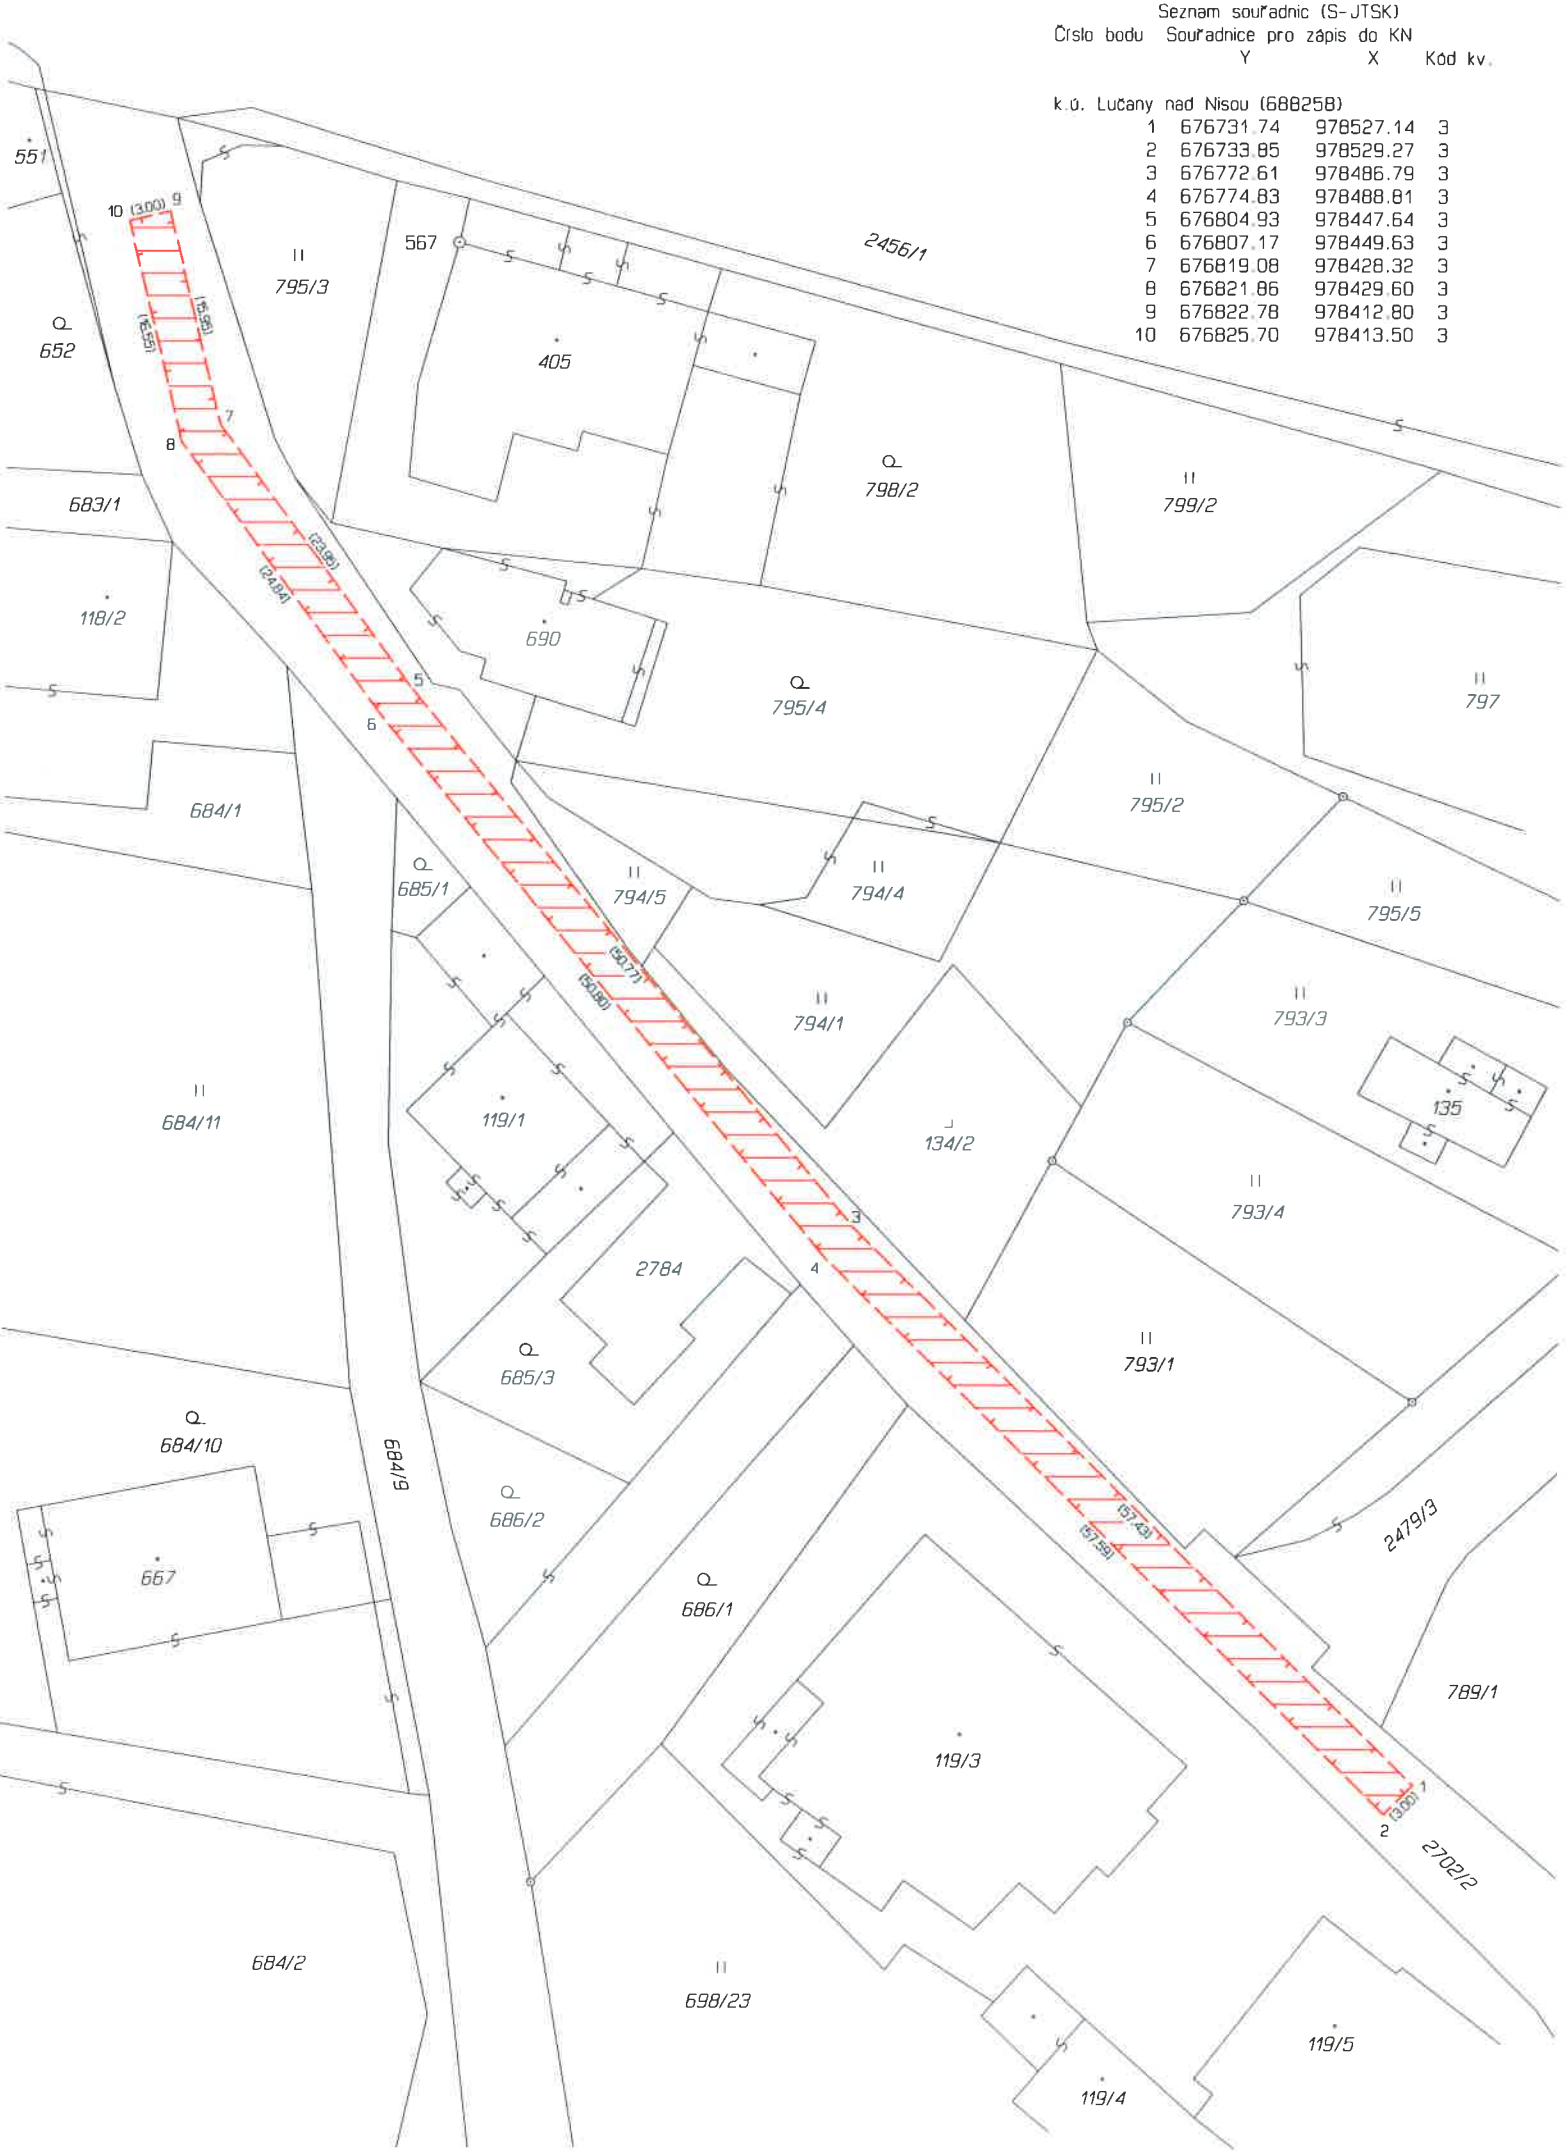

VÝKAZ DOSAVADNÍHO A NOVÉHO STAVU ÚDAJŮ KATASTRU NEMOVITOSTÍ														
Dosavadní stav				Nový stav										
Označení pozemku parc. číslem	Výměra parcely		Druh pozemku	Označení pozemku parc. číslem	Výměra parcely		Druh pozemku	Typ stavby	Způs. určení výměr	Porovnání se stavem evidence právních vztahů				
										Způsob využití	Způsob využití	Způsob využití	Díl přechází z pozemku označeného v	
	ha	m ²	ha		m ²	katastru nemovitostí	dřívejší poz. evidenci	ha					m ²	
2702/2										2702/2		623		

Druh věcného břemene: - dle smlouvy

Oprávněný: - dle smlouvy

GEOMETRICKÝ PLÁN pro - vymezení rozsahu věcného břemene k části pozemku	Geometrický plán ověřil úředně oprávněný zeměměřický inženýr:		Stejnopis ověřil úředně oprávněný zeměměřický inženýr:	
	Jméno, příjmení: Ing. Radomír Zeman		Jméno, příjmení: Ing. Radomír Zeman	
	Číslo položky seznamu úředně oprávněných zeměměřických inženýrů: 976/1995		Číslo položky seznamu úředně oprávněných zeměměřických inženýrů: 976/1995	
	Dne: 22. října 2015 Číslo: 207/15		Dne: 7. 11. 2015 Číslo: 307/15	
	Náležitosti a přesnosti odpovídá právním předpisům.		Tento stejnopis odpovídá geometrickému plánu v elektronické podobě uloženému v dokumentaci katastrálního úřadu.	
Vyhotovitel: Geoplány s.r.o. Mrštíkova 399/2a, Liberec III 460 01 IČ:22798323, DIČ:CZ22798323	Katastrální úřad souhlasí s očišlováním parcel.		Ověření stejnopisu geometrického plánu v listinné podobě.	
Číslo plánu: 1562-15160/2015	KÚ pro Liberecký kraj KP Jablonec nad Nisou Ing. Jana Zieglerová PGP -885/2015-504 2015.11.02 13:16:05 CET			
Okres: Jablonec nad Nisou				
Obec: Lučany nad Nisou				
Kat. území: Lučany nad Nisou				
Mapový list: Liberec 0-9/12,14				
Dosavadním vlastníkům pozemků byla poskytnuta možnost seznámit se v terénu s průběhem navrhovaných nových hranic, které byly označeny předepsaným způsobem:				