


Příloha č.1 - situační plán

SO 103 - 2. NP

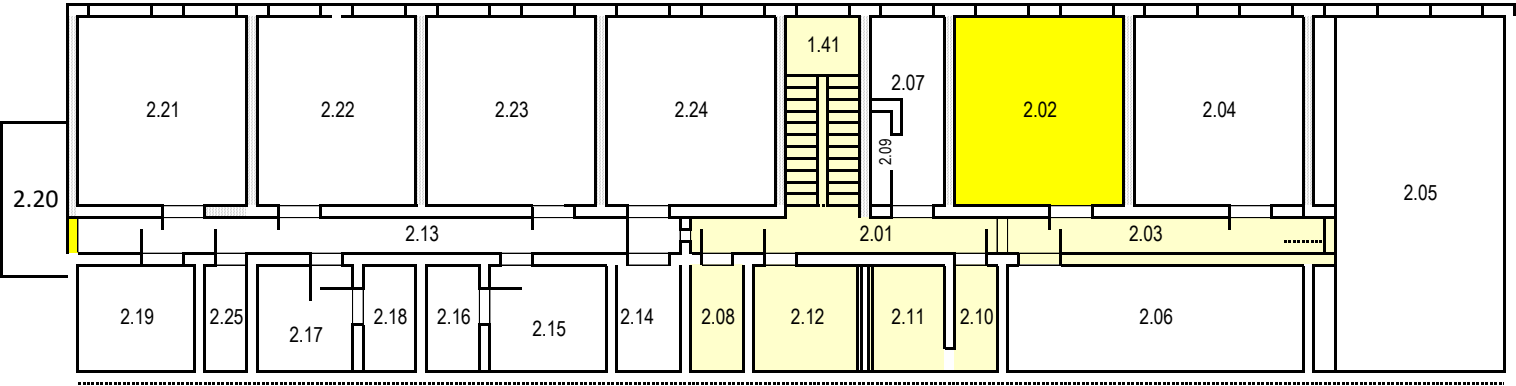

LEGENDA MÍSTNOSTÍ			
č.	m ²	Využití	
2.01	17,46	Chodba	Společné prostory
2.03	16,99	Chodba	Společné prostory
2.10	7,26	Předsíň WC muži	Společné prostory
2.11	11,56	WC muži	Společné prostory
2.12	12,13	WC ženy	Společné prostory
1.41	15,57	Schodiště	Společné prostory
2.08	4,02	Úklidová místnost	Společné prostory
2.20	16,88	Únikové schodiště	Společné prostory
		Prostory pronájmu	
2.02	32,82	Laboratoř	Předmět nájmu