


**Příloha č.1 - situační plán**

**SO 103 - 2. NP**

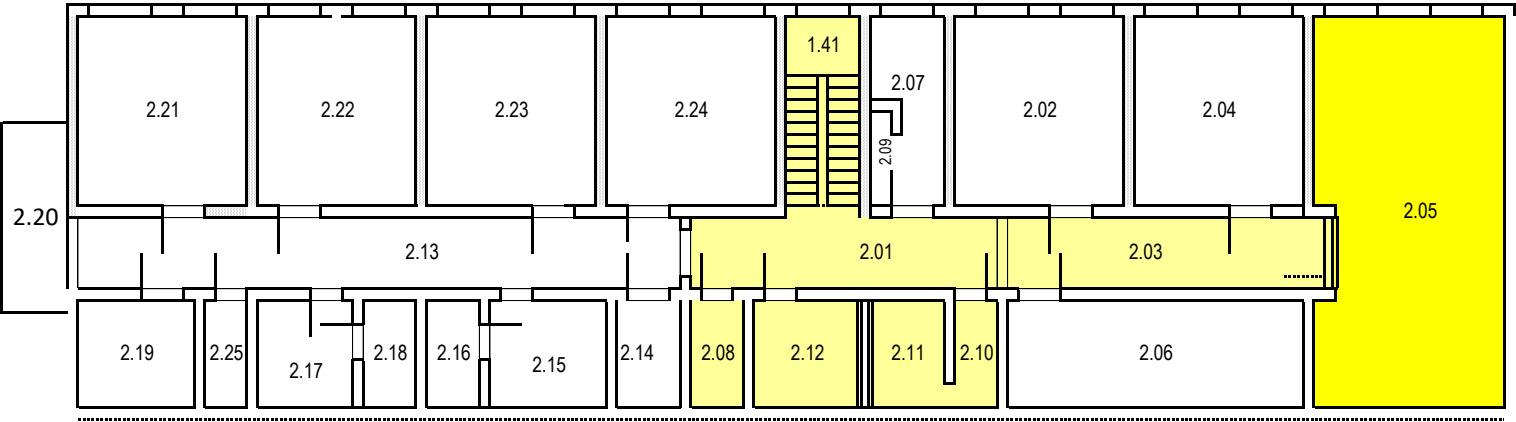

| LEGENDA MÍSTNOSTÍ |                |                   |          |
|-------------------|----------------|-------------------|----------|
| č.                | m <sup>2</sup> | Využití           |          |
| 2.01              | 17,46          | Chodba            | 2x týdně |
| 2.03              | 16,99          | Chodba            | 2x týdně |
| 2.10              | 7,26           | Předsíň WC muži   | 2x týdně |
| 2.11              | 11,56          | WC muži           | 2x týdně |
| 2.12              | 12,13          | WC ženy           | 2x týdně |
| 2.13              | 35,22          | Chodba            | 2x týdně |
| 1.41              | 15,57          | Schodiště         | 2x týdně |
| 2.08              | 4,02           | Úklidová místnost |          |
| 2.20              | 16,88          | Únikové schodiště |          |
|                   |                |                   |          |
|                   |                | Prostory pronájmu |          |
| 2.05              | 64,37          | Zasedací místnost |          |