

Zadavatel	Technické služby města Olomouce, a.s.
Název VZMR	Rekonstrukce komunikace-kontejnerové stání-bez ohrady, ul.Raisova
Evidenční číslo VZMR	VZMR/U/MK/036/21
Název dokumentu	Smlouva o dílo SoD 22/2021 - zhotovitele

uzavřená dle ust. zákona č. 89/2012 Sb., občanský zákoník, v platném znění

I. Smluvní strany

Objednatel: Technické služby města Olomouce, a.s.
Se sídlem: Zamenhofova 783/34, 779 00 Olomouc
IČ: 25826603
DIČ: CZ25826603
Registrace: Obchodní rejstřík vedený Krajským soudem v Ostravě, oddíl B, vložka 2052
Zastoupený: Ing. Pavlem Dostálem, předsedou představenstva
Ing. Miloslavem Sobotkou, členem představenstva
Bankovní spojení: č. účtu

Zhotovitel: PRESBETON Nova, s.r.o.
Se sídlem: U panelárny 594/6c, 779 00 Olomouc
IČ: 47152532
DIČ: CZ47152532
Registrace: U Krajského soudu v Ostravě, oddíl C, vložka 3859
Zastoupený: Jiří Jeřábek – ředitel stavebního závodu
Tel.:
e-mail: stavebni.zavod@presbeton.cz
Bankovní spojení:
č. účtu:

II. Předmět smlouvy

1. Zhotovitel se na základě této smlouvy zavazuje, že pro objednatele provede dílo spočívající v rekonstrukci komunikace-kontejnerové stání-bez ohrady, ul. Raisova (dále jen „dílo“).
2. Objednatel se zavazuje za provedené dílo zaplatit zhotoviteli sjednanou cenu za dílo v souladu s článkem IV. této smlouvy.

III. Termíny plnění

1. Zahájení plnění: po podpisu smlouvy
2. Ukončení plnění: 30.11.2021

IV. Cena díla

1. Za řádné provedení díla byla stanovena cena v členění:
Cena v Kč bez DPH 123.321,15Kč
DPH v zákonné výši 21% 25.897,44Kč
Cena celkem v Kč vč. DPH 149.218,59Kč
2. V této ceně jsou zahrnuty všechny náklady zhotovitele na provedení díla.

Zadavatel	Technické služby města Olomouce, a.s.
Název VZMR	Rekonstrukce komunikace-kontejnerové stání-bez ohrady, ul.Raisova
Evidenční číslo VZMR	VZMR/U/MK/036/21
Název dokumentu	Smlouva o dílo SoD 22/2021 - zhotovitele

3. Cena za provedení díla je konečná, úplná a nepřekročitelná.

V. Platební podmínky

1. Objednatel je povinen uhradit zhotoviteli cenu za dílo na základě daňového dokladu, který je zhotovitel oprávněn vystavit po řádném dokončení díla a předání díla objednateli vč. protokolu o předání díla.
2. Cena za dílo podle této smlouvy je splatná do 30 dní ode dne doručení daňového dokladu objednateli.

VI. Smluvní pokuta

1. Smluvní strany se zavazují z titulu neplnění níže uvedených závazků z této smlouvy zaplatit oprávněné straně tyto pokuty:
 - v případě prodlení s provedením díla poskytne zhotovitel objednateli smluvní pokutu ve výši 500,00 Kč za každý kalendářní den prodlení.
 - v případě neproplacení faktury v dohodnuté lhůtě splatnosti je zhotovitel oprávněn účtovat objednateli náhradu ve výši 0,05 % z ceny faktury za každý den prodlení.

VII. Podmínky provedení díla

1. Zhotovitel se zavazuje provést dílo v souladu s platnými předpisy a normami.
2. Zhotovitel nemá nárok na úhradu ceny za práce, dodávky a služby, které provedl v rozporu se SoD a nebyly písemně oznámeny „Oznámením změny“ a odsouhlaseny objednatelem.
3. Zhotovitel se zavazuje průběžně informovat objednatele o realizaci díla a ihned informovat objednatele o jakékoliv změně mající vliv na předmět či lhůtu plnění.
4. Veškeré škody, které vzniknou v souvislosti s činností zhotovitele na vlastnictví veřejném, dalších osob či na díle samém, je zhotovitel povinen neprodleně odstranit na vlastní náklady. Toto ustanovení se netýká živelných pohrom.
5. Na provedené dílo poskytuje zhotovitel záruku v délce 36 měsíců. Záruka začíná plynout ode dne protokolárního předání díla bez vad a nedostatků objednateli.

VIII. Odstoupení od smlouvy

1. Jestliže zhotovitel nebude provádět práce v souladu s touto smlouvou je objednatel oprávněn, na základě písemného oznámení, odstoupit od této smlouvy.
2. Objednatel je oprávněn odstoupit od této smlouvy v případě, kdy bude proti zhotoviteli podán ze strany třetích osob návrh na zahájení insolvenčního řízení nebo v případě, kdy zhotovitel vstoupí do likvidace. Po takovém ukončení smlouvy musí objednatel spolu se zhotovitelem co možná nejdříve ověřit hodnotu provedených prací a tyto zhotoviteli uhradit.

IX. Závěrečná ustanovení:

1. Tato smlouva se vyhotovuje ve dvou stejnopisech, z nichž jeden obdrží objednatel a jeden zhotovitel.

Zadavatel	Technické služby města Olomouce, a.s.
Název VZMR	Rekonstrukce komunikace-kontejnerové stání-bez ohrady, ul.Raisova
Evidenční číslo VZMR	VZMR/U/MK/036/21
Název dokumentu	Smlouva o dílo SoD 22/2021 - zhotovitele

2. Zhotovitel bere na vědomí, že obsah této smlouvy včetně všech dodatků může být poskytnut žadateli v režimu zákona č. 106/1999 Sb., o svobodném přístupu k informacím, ve znění pozdějších předpisů, a že tato smlouva včetně všech dodatků bude objednatelům uveřejněna v registru smluv dle zákona č. 340/2015 Sb., o zvláštních podmínkách účinnosti některých smluv, uveřejňování těchto smluv a o registru smluv (zákon o registru smluv).
3. Smluvní strany prohlašují, že skutečnosti uvedené v této smlouvě nepovažují za obchodní tajemství ve smyslu § 504 zákona č. 89/2012 Sb., občanský zákoník, ve znění pozdějších předpisů.
4. Tato smlouva nabývá platnosti dnem podpisu oprávněných zástupců obou smluvních stran a účinnosti dnem uveřejnění prostřednictvím registru smluv dle příslušných ustanovení zákona o registru smluv.
5. Tuto smlouvu je možné doplnit, měnit nebo ukončit jen v písemné formě.
6. Tato smlouva nabývá platnosti a účinnosti dnem jejího podpisu oběma smluvními stranami.
7. Nedílnou součástí smlouvy jsou tyto přílohy:
 - Vyplněný výkaz výměr (příloha č. 1)
 - Orientační situace (příloha č. 2)
 - Smluvní podmínky pro dodavatele (příloha č. 3)
 - Plná moc

V Olomouci dne: 25.10.2021

Objednatel:

Zhotovitel:

.....
Ing. Pavel Dostál
předseda představenstva

.....
Jiří Jeřábek
ředitel stavebního závodu

.....
Ing. Miloslav Sobotka
člen představenstva

PLNÁ MOC

Za PRESBETON Nova, s. r. o. já, Ing. René Horský pověřuji tímto pana Jiřího Jeřábka, nar. 11. března 1974, r. č. 740311/4224, bytem Sklený kopec 1221, Hranice, k předložení a k podepisování veškerých smluv (tj. smlouvy o dílo, kupní smlouvy, dodatků ke smlouvám, atd.) týkajících se zakázky „Rekonstrukce komunikace-kontejnerové stání-bez ohrady, ul. Raisova.“

Já, Jiří Jeřábek toto pověření přijímám dne 25.10.2021

Jiří Jeřábek

Já, Ing. René Horský toto pověření předávám dne 25.10.2021

Ing. René Horský
Prokurista

www.presbeton.cz

REKAPITULACE ZAKÁZKY

Kód: VZMR036-2021
Zakázka: Raisova - Rekonstrukce komunikace - kontejnerové stání - bez ohrady

KSO: 822 29
Místo: Olomouc
CZ-CPV: 45233160-8

CC-CZ: 21121
Datum: 21.10.2011
CZ-CPA: 42.11.20

Zadavatel:
Technické služby města Olomouce, a.s.

IČ: 25826603
DIČ: CZ25826603

Uchazeč:
PRESBETON NOVA s.r.o., U panelárny 594/6c, 779 00 Olomouc

IČ: 47152532
DIČ: CZ47152532

Projektant:

IČ: 45186677
DIČ: CZ6008091309

Zpracovatel:
CU2021/I

IČ:
DIČ:

Poznámka:

Cena bez DPH			123 321,15
DPH základní snižená	Sazba daně	Základ daně	Výše daně
	21,00%	123 321,15	25 897,44
	15,00%	0,00	0,00
Cena s DPH v CZK			149 218,59

Projektant Zpracovatel

Datum a podpis: Razítko Datum a podpis: Razítko

Objednavatel Uchazeč

Datum a podpis: Razítko Datum a podpis: Razítko

REKAPITULACE OBJEKTŮ ZAKÁZKY A SOUPISŮ PRACÍ

Kód:	VZMR036-2021		
Zakázka:	Raisova - Rekonstrukce komunikace - kontejnerové stání - bez ohrady		
Místo:	Olomouc	Datum:	21.10.2011
Zadavatel:	Technické služby města Olomouce,a.s.	Projektant:	
Uchazeč:	PRESBETON NOVA s.r.o., U panelárny 594/6c, 779 00 Olon	Zpracovatel:	CU2021/I

Kód	Popis	Cena bez DPH [CZK]	Cena s DPH [CZK]
-----	-------	--------------------	------------------

Náklady z rozpočtů

1	Stanoviště kontejnerů
1-1	Stanoviště kontejnerů- soupis prací
2	Vedlejší rozpočtové náklady a ostatní náklady
2-1	Vedlejší rozpočtové náklady a ostatní náklady-soupis prací

KRYCÍ LIST SOUPISU PRACÍ

Zakázka:

Raisova - Rekonstrukce komunikace - kontejnerové stání - bez ohrady

Objekt:

1 - Stanoviště kontejnerů

Soupis:

1-1 - Stanoviště kontejnerů- soupis prací

KSO: 822 23
Místo: Olomouc

CC-CZ: 2112
Datum: 21.10.2011

Zadavatel:
Statutární město Olomouc

IČ: 00299308
DIČ: CZ00299308

Uchazeč:
PRESBETON NOVA s.r.o., U panelárny 594/6c, 779 00 Olomouc

IČ: 47152532
DIČ: CZ47152532

Projektant:

IČ: 45186677
DIČ: CZ6008091309

Zpracovatel:
CU2021/I

IČ:
DIČ:

Poznámka:

Cena bez DPH

	Základ daně	Sazba daně	Výše daně
DPH základní		21,00%	
snížená	0,00	15,00%	0,00

Cena s DPH v **CZK**

Projektant

Zpracovatel

Datum a podpis:

Razítko

Datum a podpis:

Razítko

Objednavatel

Uchazeč

Datum a podpis:

Razítko

Datum a podpis:

Razítko

REKAPITULACE ČLENĚNÍ SOUPISU PRACÍ

Zakázka:

Raisova - Rekonstrukce komunikace - kontejnerové stání - bez ohrady

Objekt:

1 - Stanoviště kontejnerů

Soupis:

1-1 - Stanoviště kontejnerů- soupis prací

Místo: Olomouc

Datum: 21.10.2011

Zadavatel: Statutární město Olomouc

Projektant:

Uchazeč: PRESBETON NOVA s.r.o., U panelárny 594/6c, 779 00 Olomouc

Zpracovatel: CU2021/I

Kód dílu - Popis

Cena celkem [CZK]

Náklady ze soupisu prací

HSV - Práce a dodávky HSV

001 - zemní práce

57 - Kryty pozemních komunikací letišť a ploch z kameniva nebo živiché

059 - kryty poz.komunikací - dlažba

091 - doplňující konstrukce

96 - Bourání konstrukcí

M - Práce a dodávky M

46-M - Zemní práce při extr.mont.pracích

SOUPIS PRACÍ

Zakázka:

Raisova - Rekonstrukce komunikace - kontejnerové stání - bez ohrady

Objekt:

1 - Stanoviště kontejnerů

Soupis:

1-1 - Stanoviště kontejnerů- soupis prací

Místo: Olomouc

Datum: 21.10.2011

Zadavatel: Statutární město Olomouc

Projektant:

Uchazeč: PRESBETON NOVA s.r.o., U panelárny 594/6c, 779 00 Olomouc

Zpracovatel: CU2021/I

PČ	Typ	Kód	Popis	MJ	Množství	J.cena [CZK]	Cena celkem [CZK]
----	-----	-----	-------	----	----------	--------------	-------------------

Náklady soupisu celkem

D HSV Práce a dodávky HSV

D 001 zemní práce

1	K	122151101	Odkopávky a prokopávky nezapažené v hornině třídy těžitelnosti I, skupiny 1 a 2 objem do 20 m3 strojně
2	K	162351104	Vodorovné přemístění do 1000 m výkopku/sypaniny z horniny třídy těžitelnosti I, skupiny 1 až 3
3	K	162751119	Příplatek k vodorovnému přemístění výkopku/sypaniny z horniny třídy těžitelnosti I, skupiny 1 až 3 ZKD 1000 m přes 10000 m
4	K	171201231	Poplatek za uložení zeminy a kamení na recyklační skládce (skládkovné) kód odpadu 17 05 04
5	K	167151101	Nakládání výkopku z hornin třídy těžitelnosti I, skupiny 1 až 3 do 100 m3
6	K	181111111	Plošná úprava terénu do 500 m2 zemina skupiny 1 až 4 nerovnosti do 100 mm v rovině a svahu do 1:5
7	K	181351003	Rozprostření ornice tl vrstvy do 200 mm pl do 100 m2 v rovině nebo ve svahu do 1:5 strojně
8	M	10364101	zemina pro terénní úpravy - ornice
9	K	181411141	Založení parterového trávníku výsevem plochy do 1000 m2 v rovině a ve svahu do 1:5
10	M	00572410	osivo směs travní parková
11	K	183205111	Založení záhonu v rovině a svahu do 1:5 zemina tř 1 a 2
12	K	183403114	Obdělání půdy kultivátorováním v rovině a svahu do 1:5
13	K	183403153	Obdělání půdy hrabáním v rovině a svahu do 1:5
14	K	183403161	Obdělání půdy válením v rovině a svahu do 1:5
15	K	184802611	Chemické odplevelení po založení kultury postřikem na široko v rovině a svahu do 1:5
16	K	185803111	Ošetření trávníku shrabáním v rovině a svahu do 1:5
17	K	181951112	Úprava pláně v hornině třídy těžitelnosti I, skupiny 1 až 3 se zhutněním strojně

D 57 Kryty pozemních komunikací letišť a ploch z kameniva nebo živичné

18	K	564231111	Podklad nebo podsyp ze štěrkopisku ŠP tl 100 mm
19	K	564831111	Podklad ze štěrkdrtě ŠD tl 100 mm
20	K	564851114	Podklad ze štěrkdrtě ŠD tl 180 mm

D 059 kryty poz.komunikací - dlažba

21	K	596211230	Kladení zámkové dlažby komunikací pro pěši tl 80 mm skupiny C pl do 50 m2	m2	
22	M	59245020	dlažba tvar obdélník betonová 200x100x80mm přírodní	m2	
23	K	596811220	Kladení betonové dlažby komunikací pro pěši do lože z kameniva vel do 0,25 m2 plochy do 50 m2	m2	
24	K	916131213	Osazení silničního obrubníku betonového stojatého s boční opěrou do lože z betonu prostého	m	
25	M	59217030	obrubník betonový silniční přechodový 1000x150x150-250mm	m	
26	M	59217029	obrubník betonový silniční nájezdový 1000x150x150mm	m	

PČ	Typ	Kód	Popis	MJ	Množství	J.cena [CZK]	Cena celkem [CZK]
27	K	916231213	Osazení chodníkového obrubníku betonového stojatého s boční opěrou do lože z betonu prostého	m			
28	M	59217019	obrubník betonový chodníkový 1000x100x200mm	m			
29	K	339921111	Osazování betonových palisád do betonového základu jednotlivě výšky prvku do 0,5 m	kus			
30	M	5922840R	palisáda betonová tyčová hranatá přírodní 115x115x500mm	kus			
31	K	916991121	Lože pod obrubníky, krajníky nebo obruby z dlažebních kostek z betonu prostého	m3			
32	K	R-059-005	Rezáni obrub	kus			
33	K	998223011	Přesun hmot pro pozemní komunikace s krytem dlažďeným	t			

D 091 doplňující konstrukce

34	K	275313611	Základové patky z betonu tř. C 16/20	m3			
35	K	899204112	Osazení mříží litinových včetně ráků a košů na bahno pro třídu zatížení D400, E600	kus			
36	M	5623060R	Čtvercový litinový poklop určený pro záklop revizních šachet a jímek. vnitřní světlost 700x700mm	kus			
37	K	899332111	Výšková úprava uličního vstupu nebo vpusti do 200 mm snížením poklopu	kus			
38	K	76741500R	Řezání stávajících šachet plast	m			

D 96 Bourání konstrukcí

39	K	113106121	Rozebrání dlažeb z betonových nebo kamenných dlaždic komunikací pro pěší ručně	m2			
40	K	979054441	Očištění vybouraných z desek nebo dlaždic s původním spárováním z kameniva těženého	m2			

D M Práce a dodávky M

D 46-M Zemní práce při extr.mont.pracích

41	K	460421001	Kabelové lože z písku pro kabely nn bez zakrytí š do 65 cm	m			
42	K	460490014	Výstražná fólie pro krytí kabelů šířky 40 cm	m			
43	K	460510064	Osazení kabelových prostupů z trub plastových do rýhy s obsypem průměru do 10 cm	m			
44	M	34571098	trubka elektroinstalační dělená (chránič) D 100/110mm, HDPE	m			

KRYCÍ LIST SOUPISU PRACÍ

Zakázka:

Raisova - Rekonstrukce komunikace - kontejnerové stání - bez ohrady

Objekt:

2 - Vedlejší rozpočtové náklady a ostatní náklady

Soupis:

2-1 - Vedlejší rozpočtové náklady a ostatní náklady-soupis prací

KSO:

Místo: Olomouc

CC-CZ: 21121

Datum: 21.10.2011

CZ-CPA: 42.11.10

Zadavatel:

Statutární město Olomouc

IČ: 00299308

DIČ: CZ00299308

Uchazeč:

PRESBETON NOVA s.r.o., U panelárny 594/6c, 779 00 Olomouc

IČ: 47152532

DIČ: CZ47152532

Projektant:

IČ: 45186677

DIČ: CZ6008091309

Zpracovatel:

CU2021/I

IČ:

DIČ:

Poznámka:

Cena bez DPH

	Základ daně	Sazba daně	Výše daně
DPH základní		21,00%	
snížená	0,00	15,00%	0,00

Cena s DPH

v CZK

Projektant

Zpracovatel

Datum a podpis:

Razítko

Datum a podpis:

Razítko

Objednavatel

Uchazeč

Datum a podpis:

Razítko

Datum a podpis:

Razítko

REKAPITULACE ČLENĚNÍ SOUPISU PRACÍ

Zakázka:

Raisova - Rekonstrukce komunikace - kontejnerové stání - bez ohrady

Objekt:

2 - Vedlejší rozpočtové náklady a ostatní náklady

Soupis:

2-1 - Vedlejší rozpočtové náklady a ostatní náklady-soupis prací

Místo:	Olomouc	Datum:	21.10.2011
Zadavatel:	Statutární město Olomouc	Projektant:	
Uchazeč:	PRESBETON NOVA s.r.o., U panelárny 594/6c, 779 00 Olomouc	Zpracovatel:	CU2021/I

Kód dílu - Popis

Cena celkem [CZK]

Náklady ze soupisu prací

VRN - Vedlejší rozpočtové náklady

OST - Ostatní náklady

0 - Vedlejší rozpočtové náklady

SOUPIS PRACÍ

Zakázka:

Raisova - Rekonstrukce komunikace - kontejnerové stání - bez ohrady

Objekt:

2 - Vedlejší rozpočtové náklady a ostatní náklady

Soupis:

2-1 - Vedlejší rozpočtové náklady a ostatní náklady-soupis prací

Místo: Olomouc

Datum: 21.10.2011

Zadavatel: Statutární město Olomouc

Projektant:

Uchazeč: PRESBETON NOVA s.r.o., U panelárny 594/6c, 779 00 Olomouc

Zpracovatel: CU2021/I

PČ	Typ	Kód	Popis	MJ	Množství	J.cena [CZK]	Cena celkem [CZK]
----	-----	-----	-------	----	----------	--------------	-------------------

Náklady soupisu celkem

D VRN Vedlejší rozpočtové náklady

D OST Ostatní náklady


1	K	012103000	Geodetické práce před výstavbou	soubor	1,000	
2	K	012203000	Geodetické práce při provádění stavby	soubor	1,000	
3	K	012303000	Geodetické práce po výstavbě	soubor	1,000	
4	K	01210310R	Vytýčení inženýrských sítí	soubor	1,000	
5	K	01325400R	Dokumentace skutečného provedení stavby	soubor	1,000	
6	K	01325410R	Monitoring průběhu výstavby	soubor	1,000	
7	K	01325420R	Pasportizace stávajících objektů	soubor	1,000	


D 0 Vedlejší rozpočtové náklady

8	K	03000100R	Náklady na provoz a údržbu zařízení staveniště	soubor	1,000	
9	K	034403001	Dopravní značení na staveništi	soubor	1,000	
10	K	039001003	Zrušení zařízení staveniště	soubor	1,000	
11	K	04140300R	Náklady na zajištění kolektivní bezpečnosti osob	soubor	1,000	

Základní škola

28/1

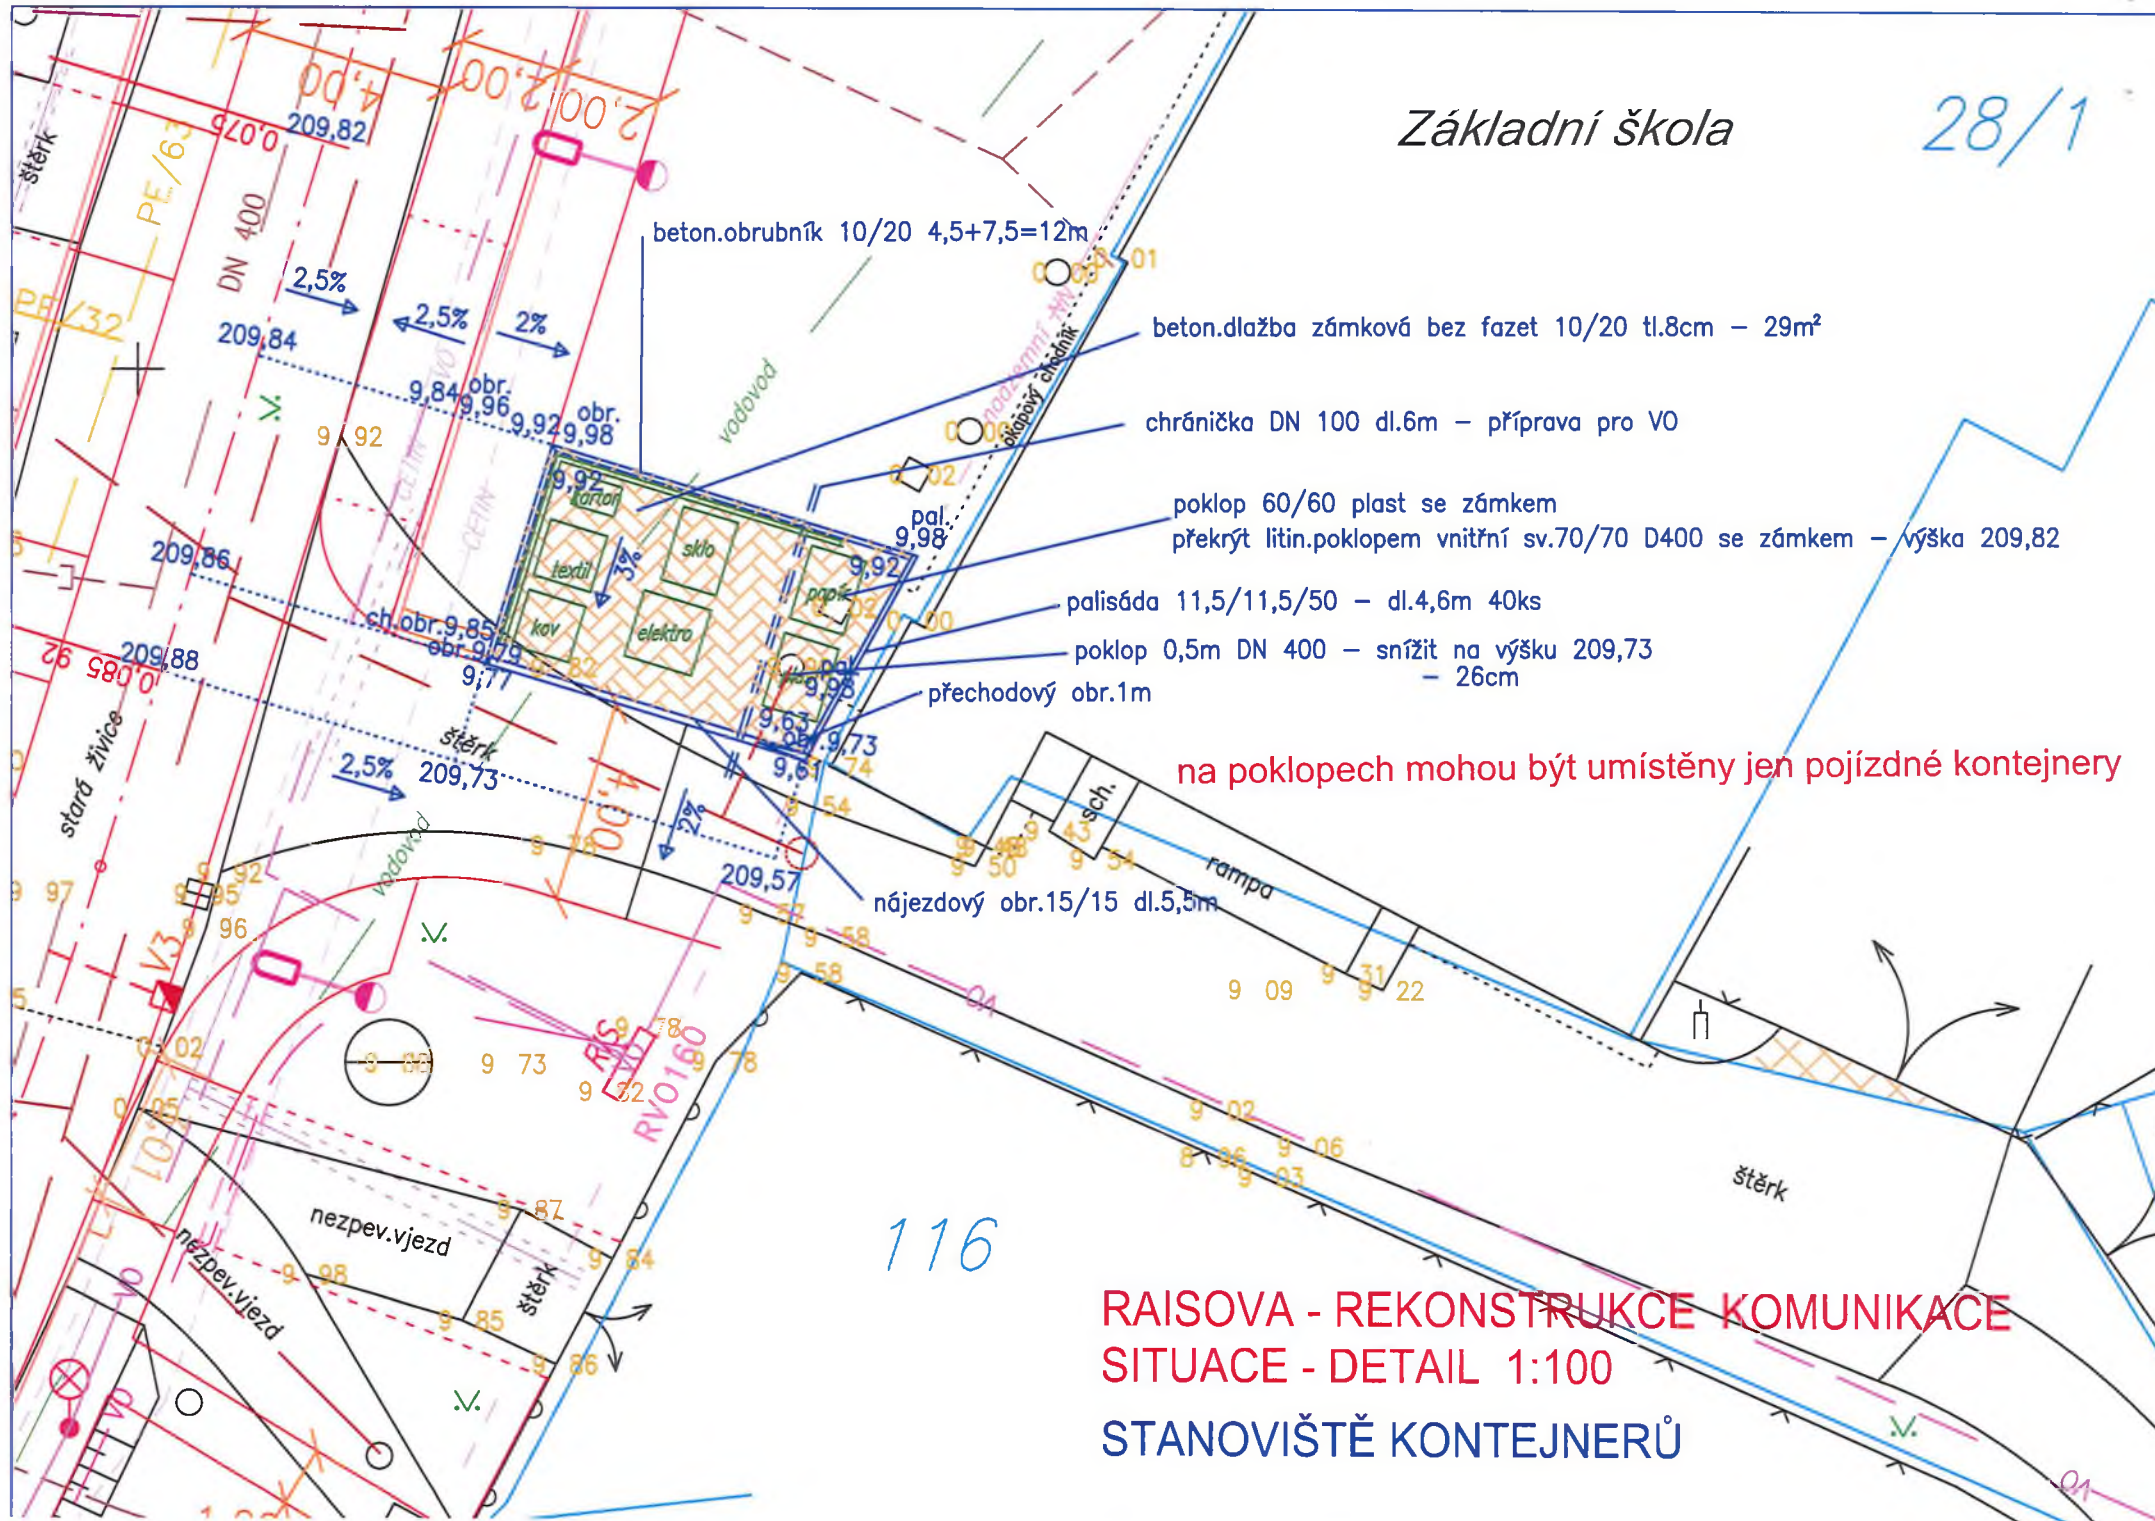

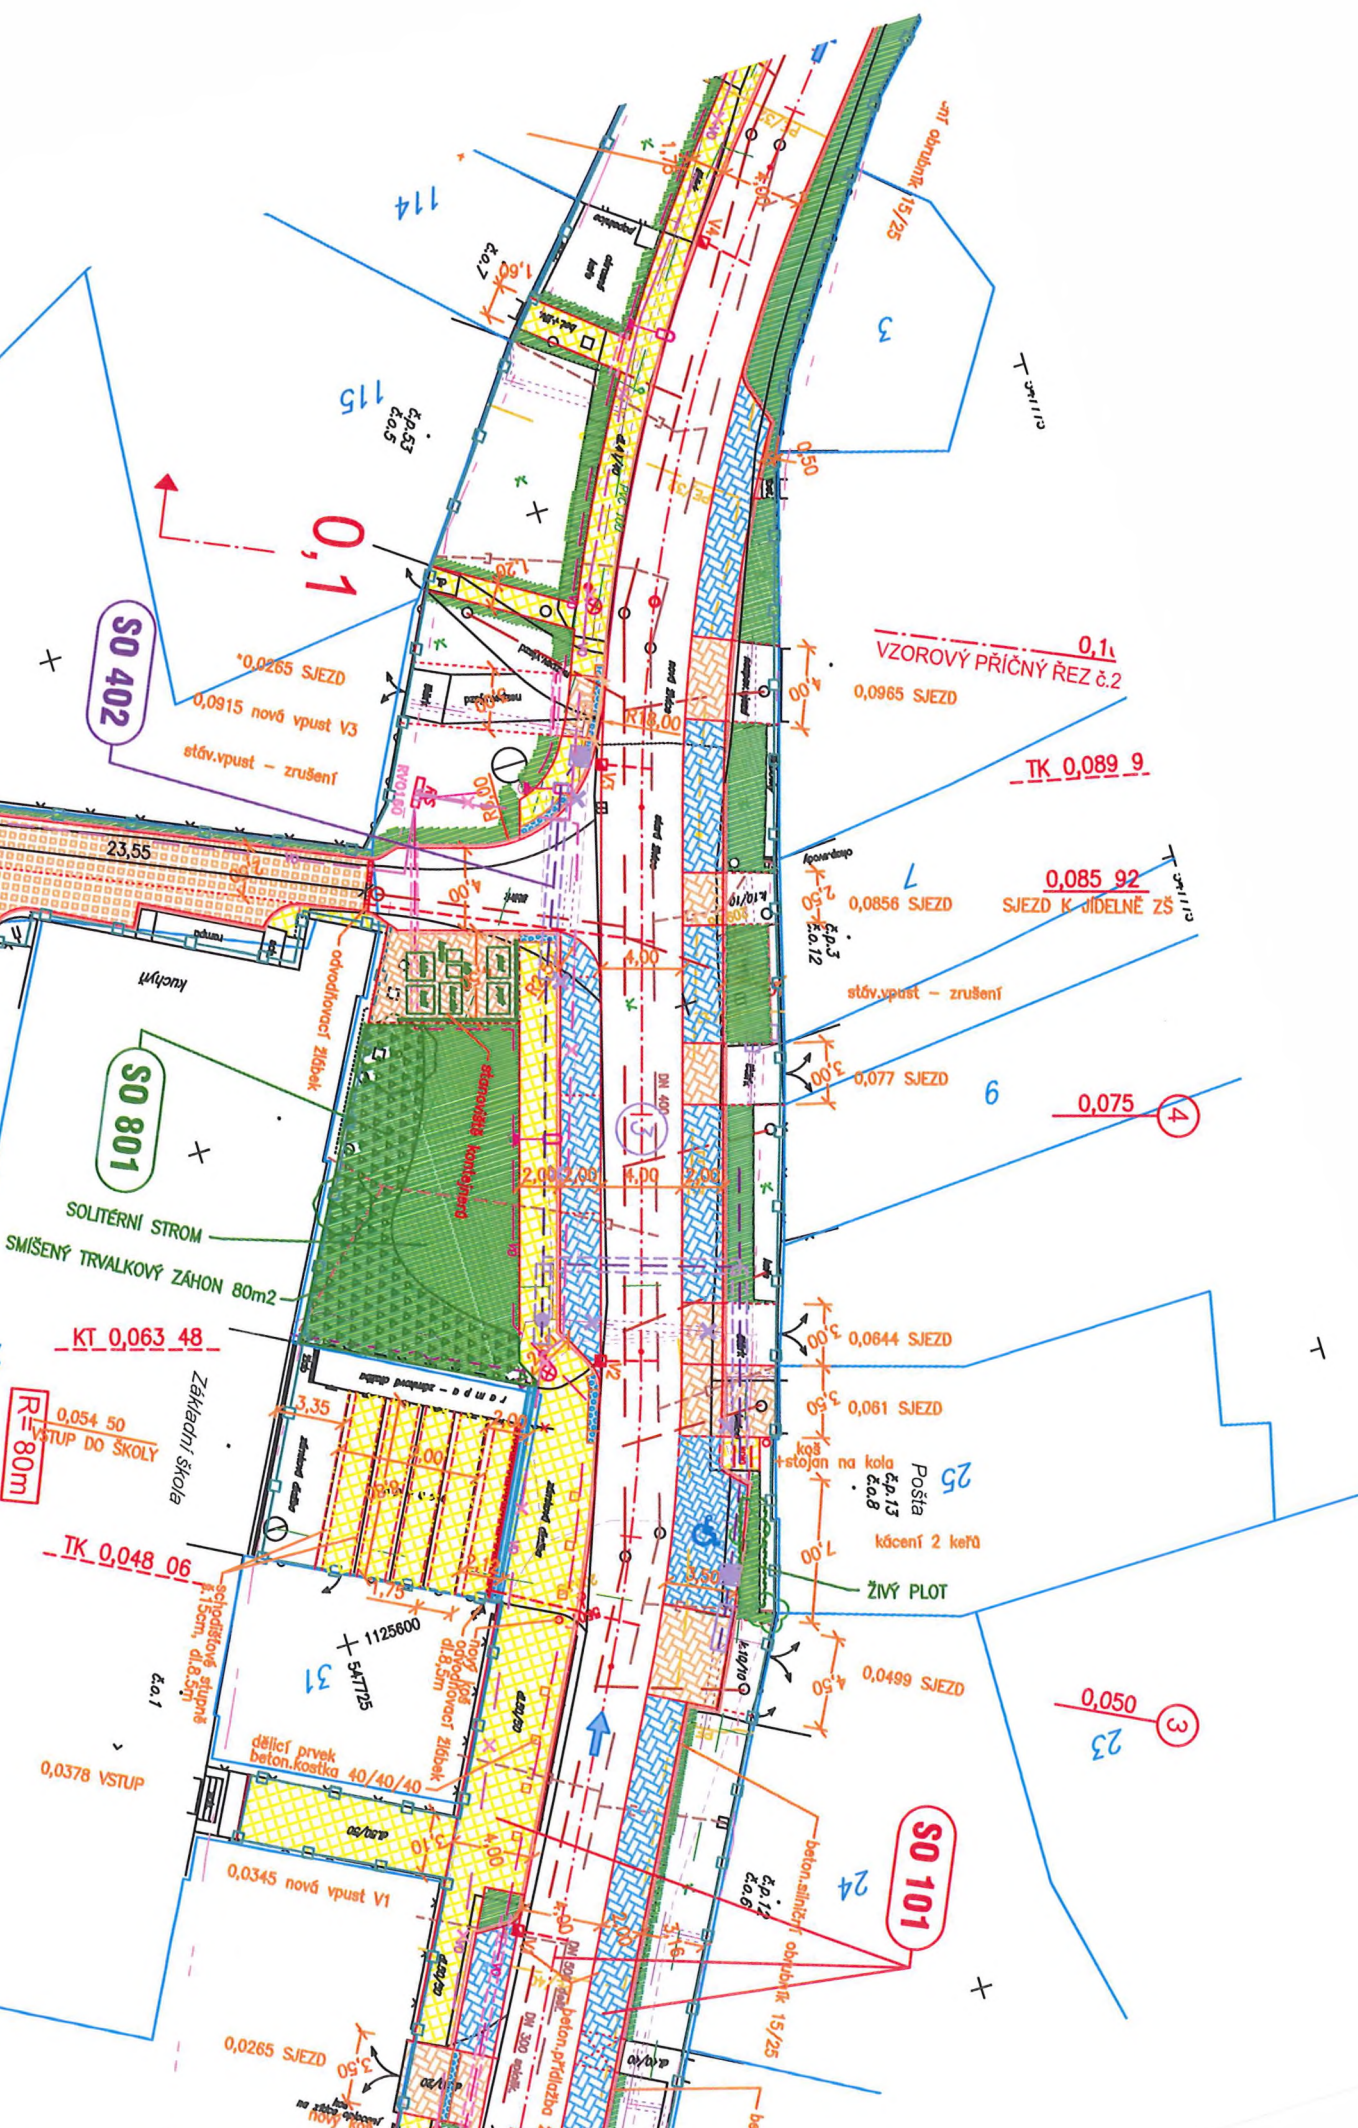

SMLUVNÍ PODMÍNKY PRO DODAVATELE

Společnost Technické služby města Olomouce, a.s. má zavedený integrovaný systém managementu podle mezinárodní normy ČSN EN ISO 9001 a ČSN EN ISO 14001. Proto v souladu s vyhlášenou Politikou IMS Vás žádáme o respektování následujících ustanovení.

1. Dodavatel zajišťující pro objednatele dodávky služeb, zboží a prací se zavazuje dodržovat veškeré platné předpisy v oblasti bezpečnosti práce, hygieny práce, požární ochrany, ekologické a další předpisy a vnitřní předpisy objednatele.
2. Dodavatel se zavazuje provádět jen ty činnosti, které jsou předmětem smlouvy.
3. Dodavatel se zavazuje, že jeho pracovníci budou zdravotně a odborně způsobilí pro konkrétní dodávky.
4. Dodavatel si je vědom, že odpovídá za případně vzniklou škodu objednateli příp. třetím osobám.
5. Dodavatel je povinen poskytovat svým pracovníkům osobní ochranné pracovní prostředky, pracovní oděv a kontrolovat jejich používání.
6. Pokud zaměstnanci dodavatele zacházejí s majetkem objednatele nebo používají jeho výrobky, jsou povinni tento majetek nebo výrobky chránit. Pokud majetek nebo výrobky objednatele poškodí, je dodavatel povinen škodu nahradit.
7. Dodavatel se zavazuje k dodržování níže uvedených povinností:
 - a. Respektovat veškerá nařízení a pokyny na vývěškách.
 - b. Mechanismy, zařízení, náradí a dopravní prostředky musí být čisté a musí splňovat všechny zákonné požadavky, týkající se životního prostředí (emisní limity, úkapy olejů, prašnost, hluk apod.).
 - c. Nepoužívat žádné chemikálie mimo těch, jejichž používání je objednatelem odsouhlaseno ve smlouvě, technologickém postupu nebo jiným prokazatelným způsobem.
 - d. Pokud při činnosti vznikne odpad, jeho likvidaci řešit na základě pokynů oprávněných zástupců společnosti, pokud toto již není stanoveno ve smlouvě.
 - e. Respektovat zákaz kouření v celém areálu.
 - f. Dodávané výrobky / materiál musí splňovat všechny zákonné požadavky, týkající se životního prostředí.
 - g. Dodávané výrobky / materiál musí být zajištěny tak, aby při dopravě nebo manipulaci nemohlo dojít k znečištění nebo úniku (vysypání, prášení, znečištění, únik do vody apod.).
 - h. Při činnostech, které by mohly negativně ovlivnit životní prostředí, je nezbytné požádat o souhlas oprávněného zástupce společnosti.
 - i. Při podezření na jakoukoliv ekologickou neshodu nebo havárii toto ihned ohlásit kterémukoliv vedoucímu pracovníkovi společnosti.