


VÝKAZ DOSAVADNÍHO A NOVÉHO STAVU ÚDAJŮ KATASTRU NEMOVITOSTÍ

Dosavadní stav				Nový stav				Porovnání se stavem evidence právních vztahů							
Označení pozemku parc. číslem	Výměra parcely		Druh pozemku Způsob využití	Označení pozemku parc. číslem	Výměra parcely		Druh pozemku Způsob využití	Typ stavby Způsob využití	Způsob určení výměry	Díl přechází z pozemku označeného v katastru nemovitostí		Číslo listu vlastnictví	Výměra dílu		Označení dílu
	ha	m ²			ha	m ²				ha	m ²				
1315/62	3	41	ostat.pl. ostat.komunikace	1315/62	2	25	ostat.pl. ostat.komunikace		2	1315/62	306	306	2	25	
				1315/75	1	16	ostat.pl. jiná plocha	2	1315/62	306	1		16		
	3	41			3	41									

Seznam souřadnic (S-JTSK)

Číslo bodu	Souřadnice pro zápis do KN			Souřadnice určené měřením		
	Y	X	kód kv.	Y	X	Poznámka
538-1811	882570.33	1069365.66	3			označ. barvou
538-1816	882564.86	1069373.44	3			označ. barvou
538-1865	882580.03	1069338.71	3			kolík dočasné *)
538-1866	882587.59	1069334.44	3			kolík dřevěný
574-663	882578.25	1069351.12	3			označ. barvou
822-2	882569.59	1069366.71	3			roh zdi
5	882571.45	1069365.07	3			roh zdi
6	882573.80	1069362.87	3			roh zdi
7	882576.12	1069359.79	3			roh zdi
8	882577.03	1069356.78	3			roh zdi
9	882578.05	1069348.48	3			roh zdi

GEOMETRICKÝ PLÁN pro rozdělení pozemku	Geometrický plán ověřil úředně oprávněný zeměměřický inženýr:	Stejnopis ověřil úředně oprávněný zeměměřický inženýr:	
	Jméno, příjmení:	[REDACTED]	
	Číslo položky seznamu úředně oprávněných zeměměřických inženýrů:	2370/2007	Číslo položky seznamu úředně oprávněných zeměměřických inženýrů:
	Dne: 1.4.2021	Číslo: 157/2021	Dne: 13.04.2021
Náležitosti o přesnosti odpovídá právním předpisům.		Tento stejnopis odpovídá geometrickému plánu v elektronické podobě uloženému v dokumentaci katastrálního úřadu.	
Vyhotovitel: [REDACTED] Dukelská 417/4 353 01 Mariánské Lázně – Úšovice IČO: 710 55 819	Katastrální úřad souhlasí s očíslováním parcel.		
Číslo plánu: 883-109/2021	Ověření stejnopisu geometrického plánu v listinné podobě.		
Okres: Tachov	Katastrální úřad pro Plzeňský kraj KP Tachov		
Obec: Rozvadov	[REDACTED]		
Kat. území: Rozvadov	PGP-375/2021-410 2021.04.12 13:59:26 CEST		
Mapový list: DKM(Svatá Kateřina 3-4/42)			
Dosavadním vlastníkům pozemků byla poskytnuta možnost seznámit se v terénu s průběhem navržených nových hranic, které byly označeny předepsaným způsobem: viz seznam souřadnic			

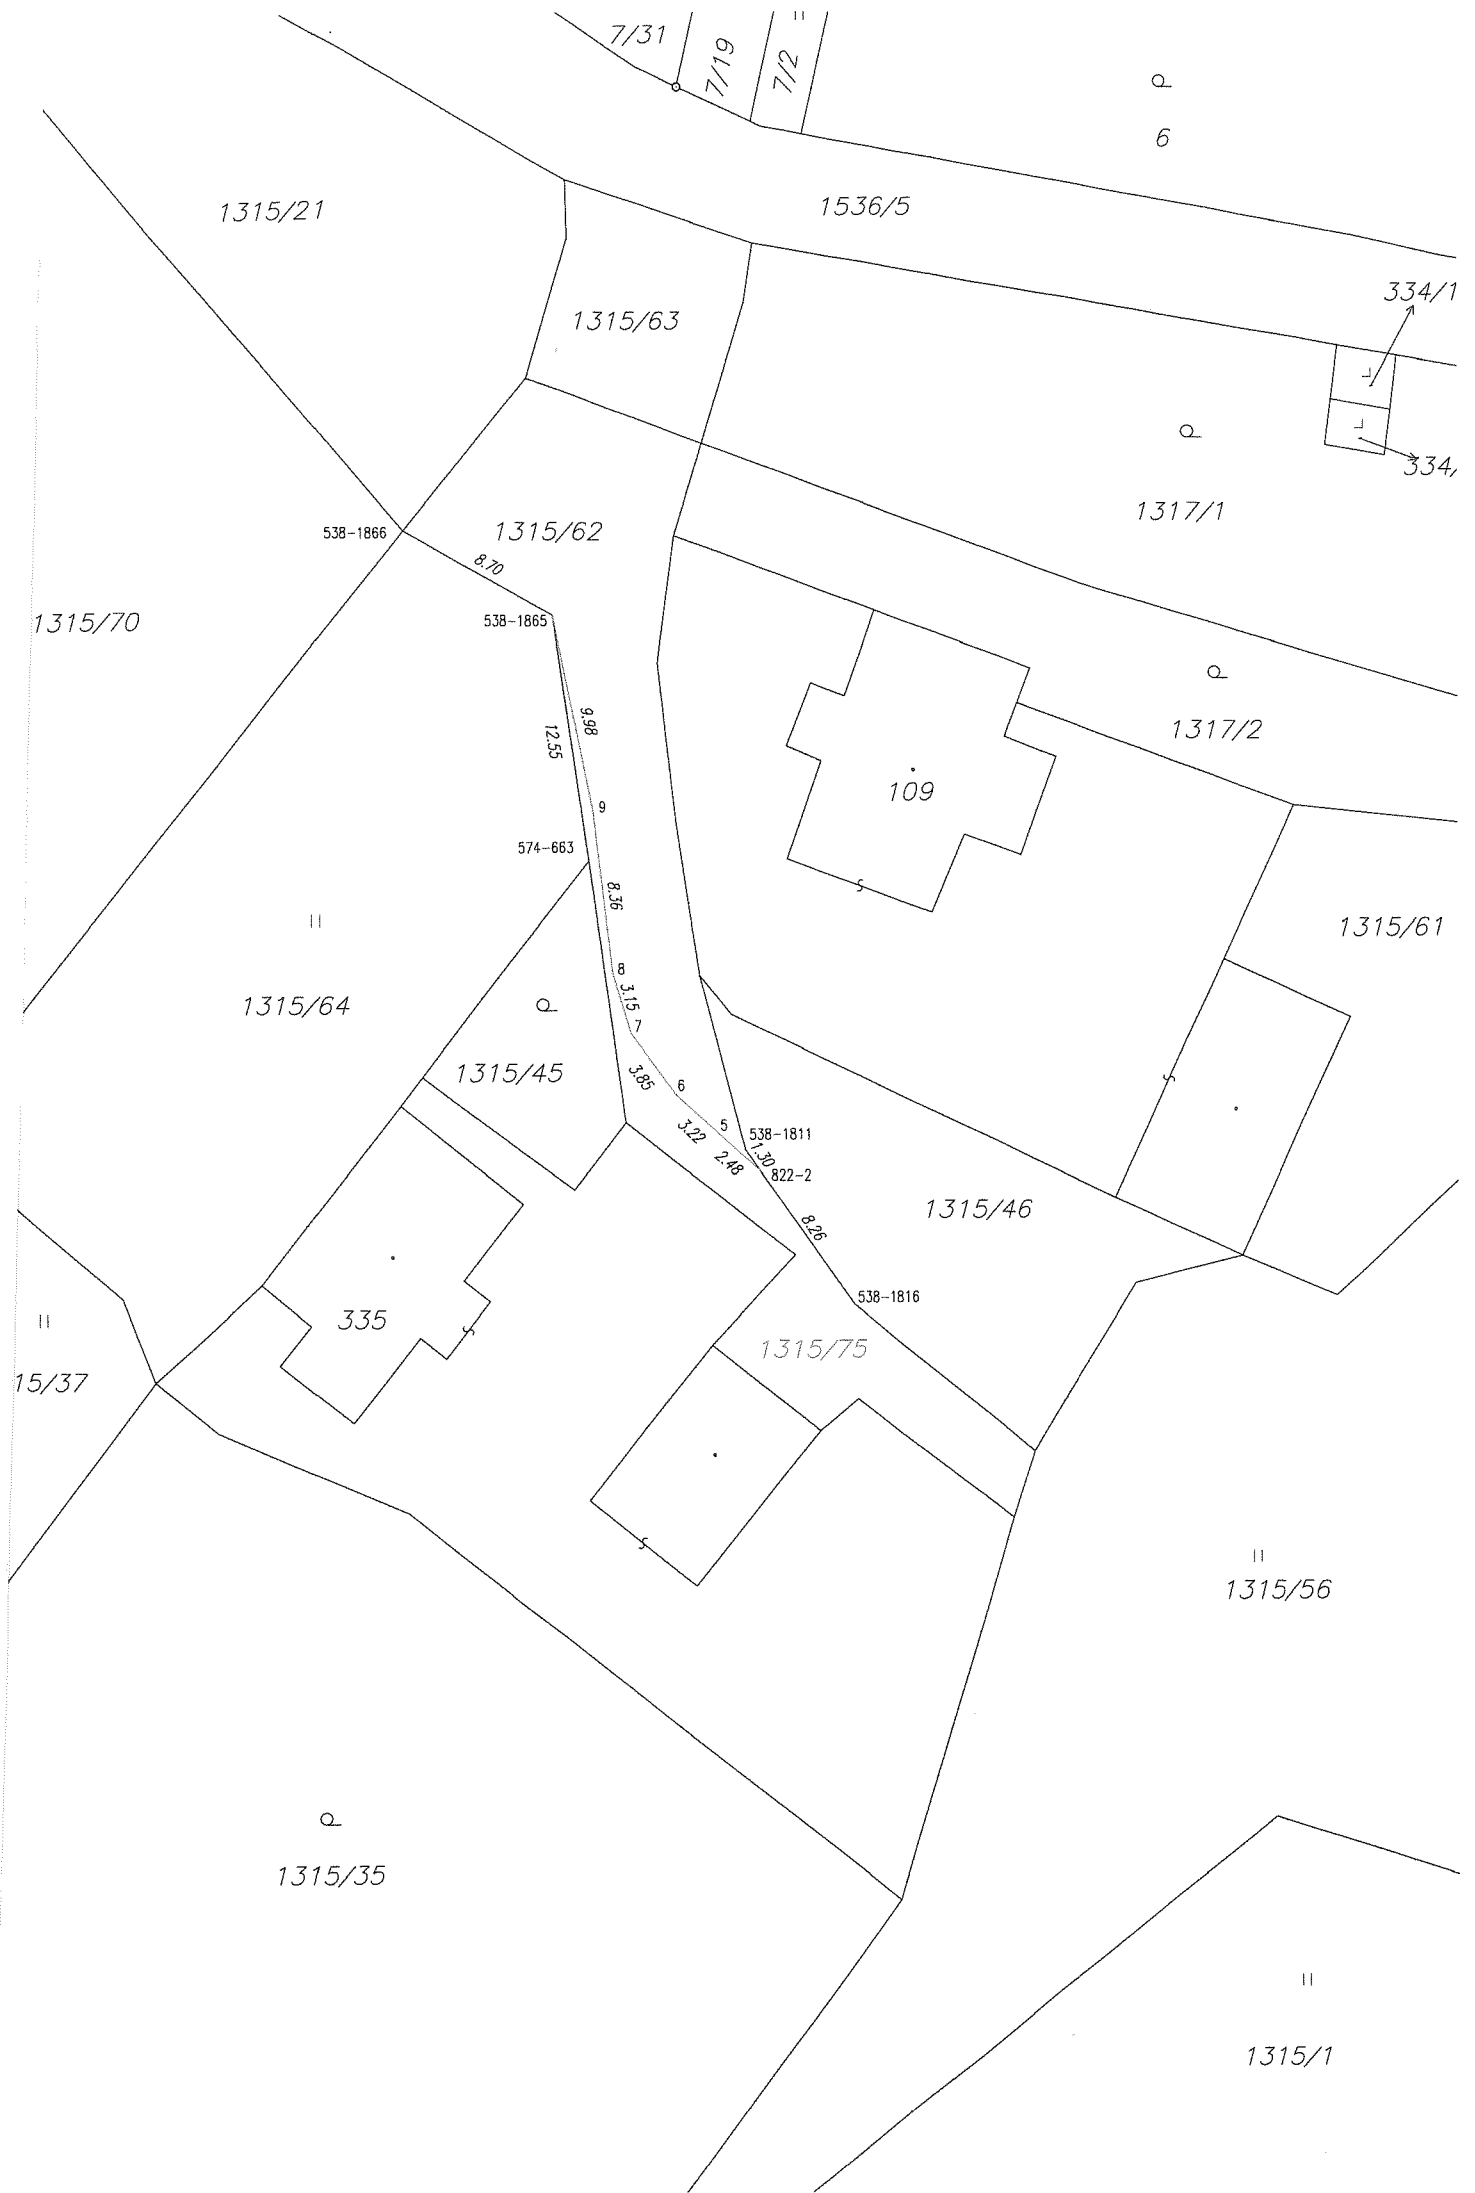

7/31

7/19

7/2

Q

6

1315/21

1536/5

1315/63

334/1

334

1317/1

538-1866

1315/62

8.70

1315/70

538-1865

9.98

12.55

1317/2

109

574-663

8.36

1315/61

II

1315/64

Q

1315/45

3.15

3.85

6

3.22

2.48

538-1811

2.20

822-2

1315/46

538-1816

1315/75

335

1315/56

15/37

Q

1315/35

II

1315/1