ZHOTOVITELEM REALIZOVANÁ ČÁST
(VODOROVNÁ ČÁST POJISTNÉ HYDROIZOLACE)

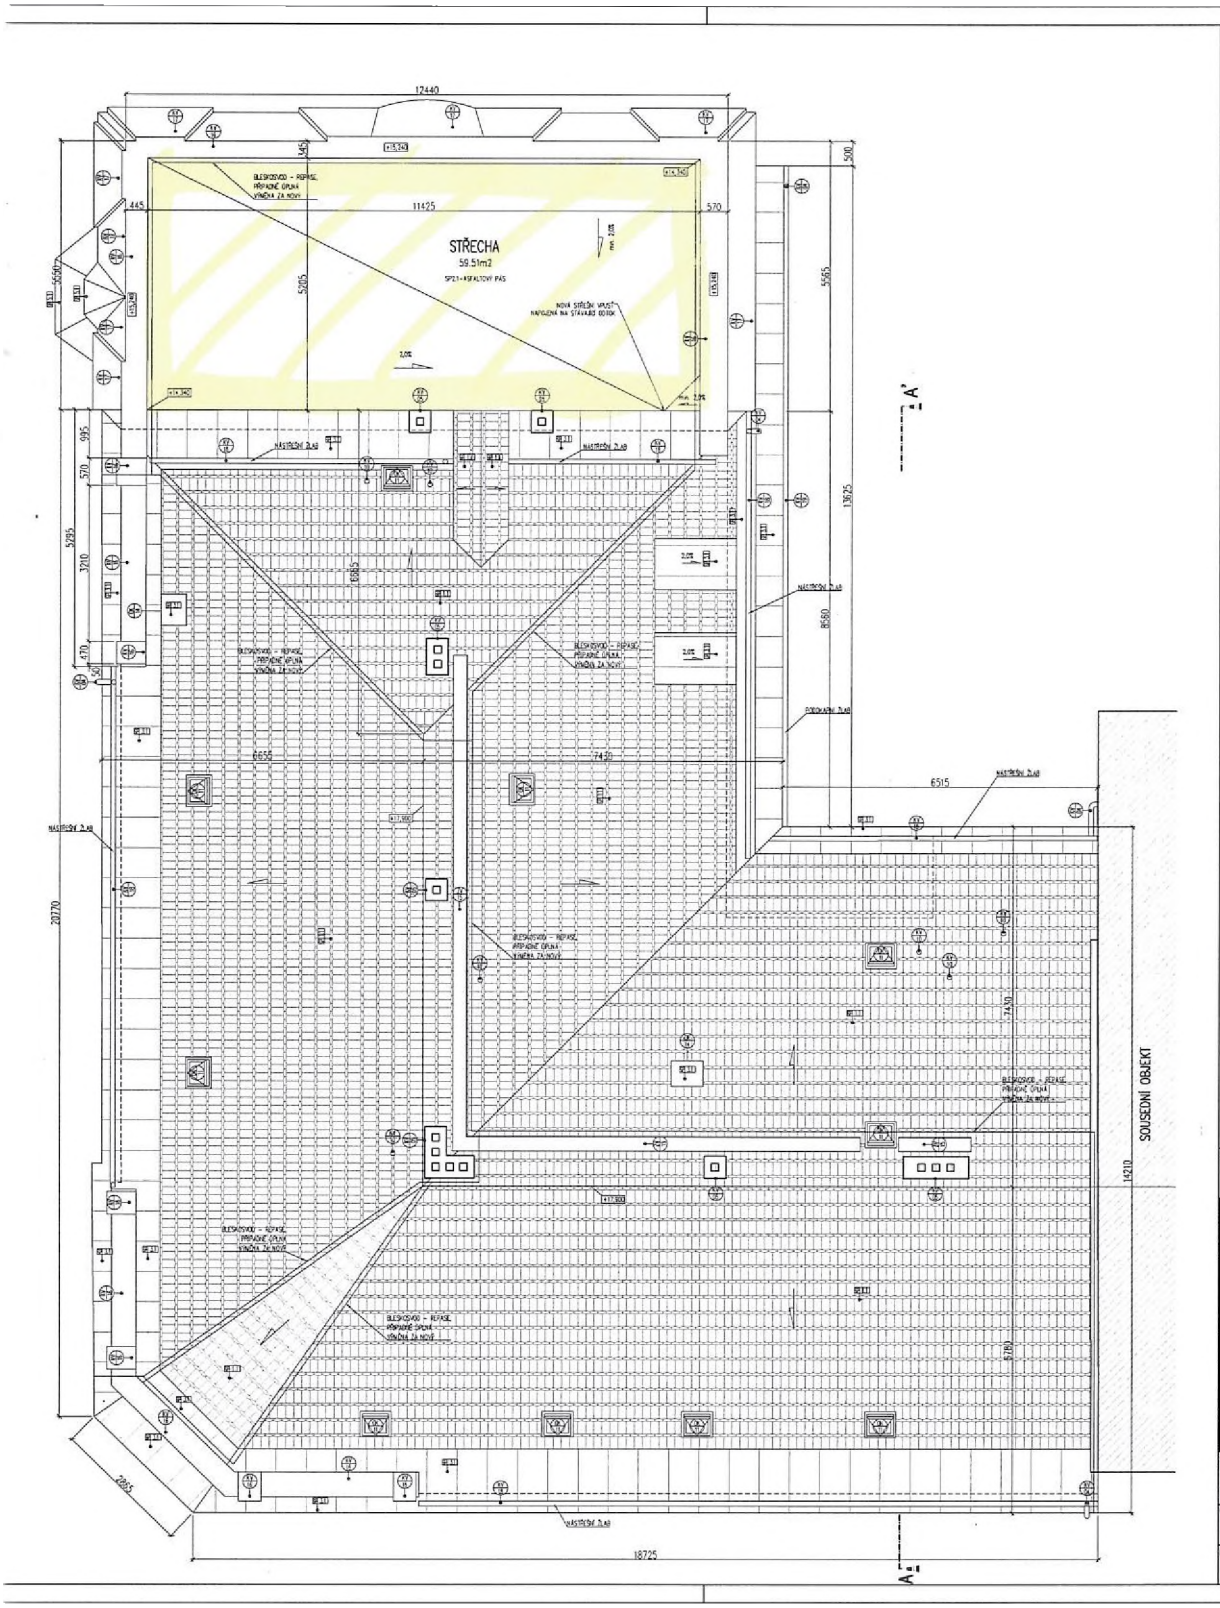

LEGENDA MATERIÁLŮ

- STÁVAJÍCÍ KONSTRUKCE
- STÁVAJÍCÍ ZEMINA
- IZOLACE TEPELNÉ A AKUSTICKÉ
- POJISTNÁ HYDROIZOLACE, PAROZÁBRANA

TABULKA OZNAČENÍ A POPISŮ

- -OZNAČENÍ SKLADEB KONSTRUKCÍ (VIZ PŘÍLOHA D.1.1.20)
- -OZNAČENÍ OKEN A DVEŘÍ (VIZ PŘÍLOHA D.1.1.21)
- -OZNAČENÍ KLEMPÍŘSKÝCH VÝROBKŮ (VIZ PŘÍLOHA D.1.1.22)
- -OZNAČENÍ ZÁMEČNICKÝCH VÝROBKŮ (VIZ PŘÍLOHA D.1.1.24)
- ±0,000 -VÝŠKOVÁ ÚROVEŇ ČISTÉ PODLAHY 1.NP

POZNÁMKY :

VEŠKERÉ KLEMPÍŘSKÉ PRVKY NA FASÁDĚ, KTERÉ NEBUDOU NAHRAZENY NOVÝMI, A JSOU Z POZINKOVANÉHO PLECHU BUDOU NOVĚ NATŘENY 1X ZÁKLADNÍM NÁTĚREM A 2x VRCHNÍM NÁTĚREM NA POZINK.

VZHLEDEM K CHARAKTERU STAVBY REKONSTRUKCE JE NUTNÉ VEŠKERÉ ROZMĚRY OVĚŘOVAT NA STAVBĚ A ODCHYLKY OD PROJEKTOVÉ DOKUMENTACE ZJIŠTĚNÉ PŘI PROVÁDĚNÍ STAVBY KONZULTOVAT S PROJEKTANTEM

POLOHOPIS = JTSK (místní systém)
±0,000 = 000,000 (Bpv)

Tato dokumentace je duševním vlastnictvím f. CEDE Studio s.r.o.

STUPEŇ: DOKUMENTACE PRO PROVEDENÍ STAVBY

Dle §3 a dle přílohy č. 6 vyhlášky č. 499/2006 Sb.

[redacted]

STAVBA:
STAV. ÚPRAVY FASÁDY A STŘECHY
DUKELSKÝCH HRDINŮ 342/1, PRAHA 7

ČÁST DOKUMENTACE:	Č. ČÁST:
STAVEBNÍ ČÁST	D.1.1
NÁZEV VÝKRESU: NAVRŽENÉ ŘEŠENÍ PŮDORYS STŘECHY	Č. VÝKRESU: 16.