



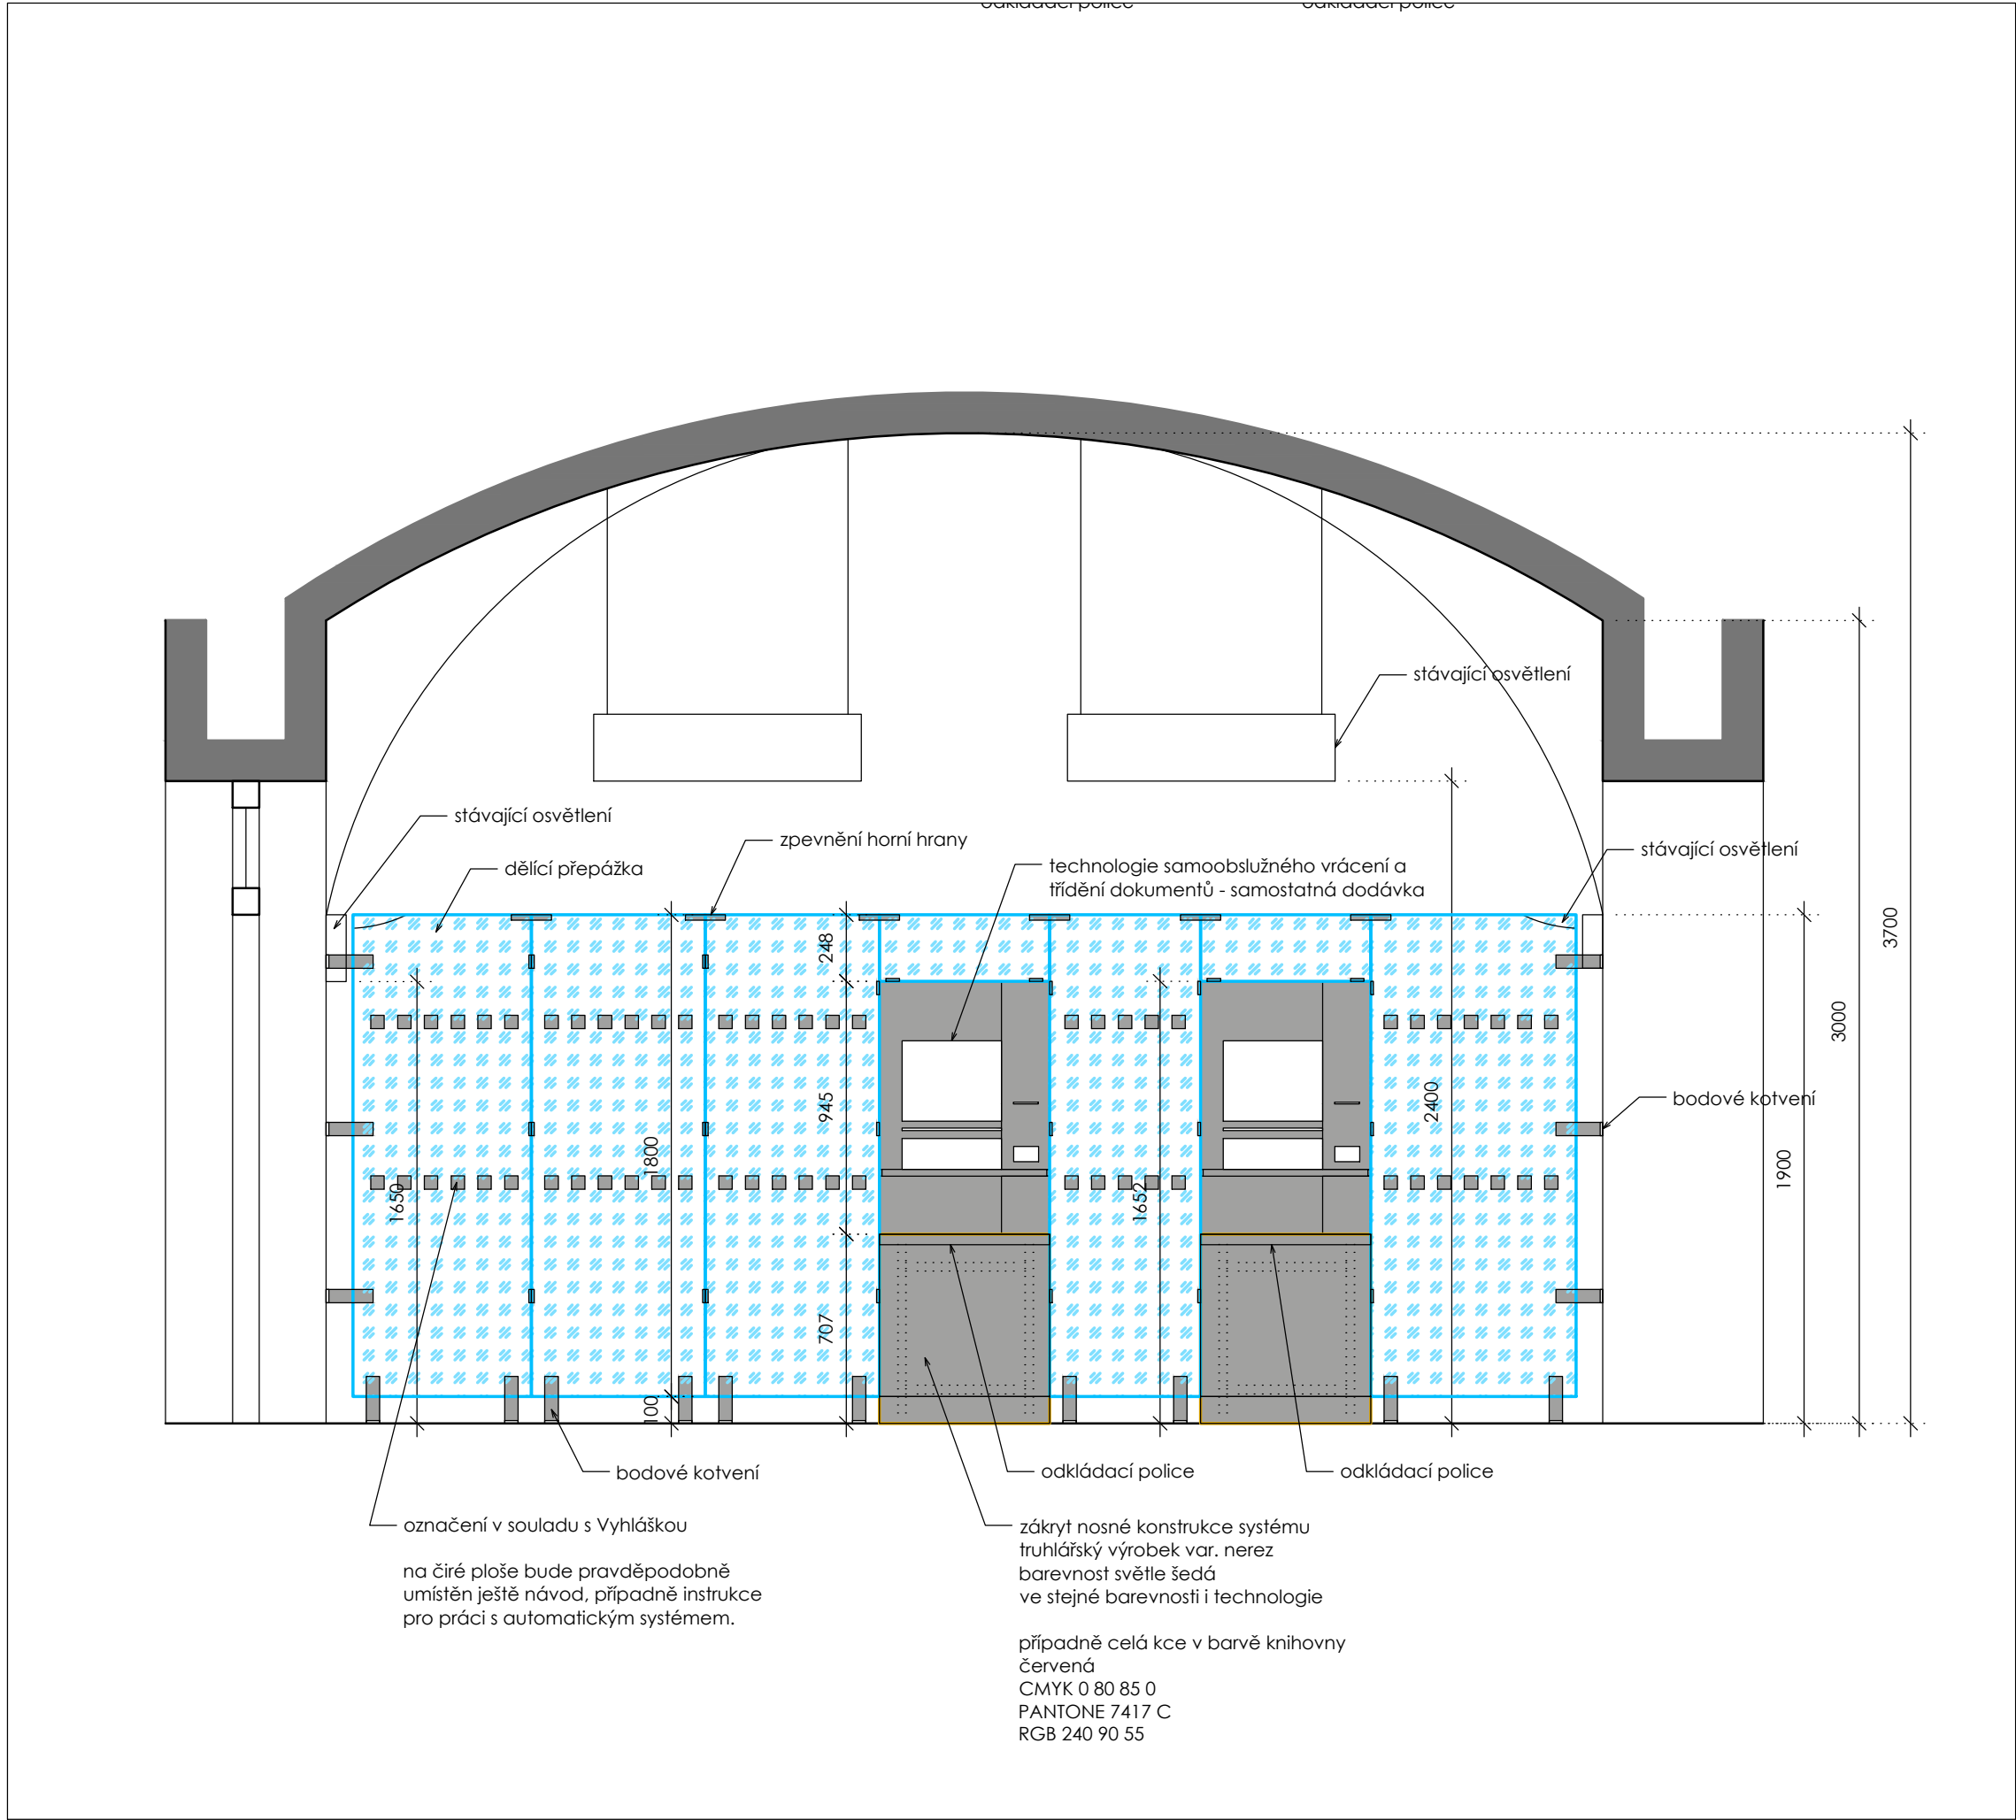

Materiály a zařízení, uvedené v projektové dokumentaci stavby, jsou pouze směrné dle nutných standardů pro zpracování projektu a podrobného výkazu materiálu. Materiály a výrobky je možné zaměnit při zachování shodných parametrů a funkce.

revize	datum	popis

±0,000 = stávající

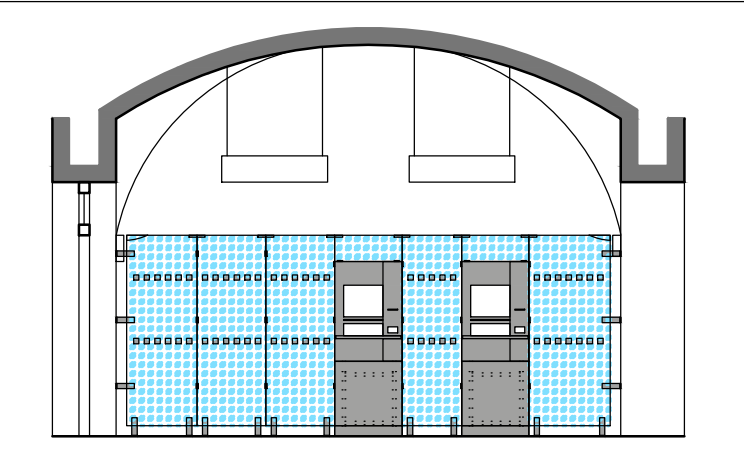

generální projektant:



AS Projekt, spol. s r.o.
Zelenohorská 380/60A
326 00 Plzeň
IČO 416 36 473

autoři:

Ing. arch. Pavel Němeček, CSc., Ing. arch. Daniel Němeček

investor:

Studijní a vědecká knihovna PK
Smetanovy sady 179/2
301 00 Plzeň

projekt:

**Rozšíření RFID technologie v SVKPK:
I. etapa - samoobslužné vrácení a
třídění dokumentů - přepážka**

část:

Architektonicko - stavební část

výkres:

Čelní pohled

stupeň:	DPS	datum:	VI/2021	paré:
měřítko:	1:25	číslo výkresu:	03	