

Statutární město Brno
Magistrát města Brna, odbor investiční, [REDACTED]
Kounicova 67
Brno
601 67

Akce: „BRNO MČ BOSONOHY III. A IV. ETAPA DOSTAVBA ODDÍLNÉHO KANALIZAČNÍHO SYSTÉMU“

Věc: **Vyjádření AD GP ke změnovému listu – objízdné trasy**

Vážení,
ve výše uvedené věci Vám sdělujeme následující: Projektant řešil uzavírku ulic Za Vodojemem, Pusty, Jámy v rámci zpracování PDPS, část DIO, III. etapa, 6. fáze. Z důvodu velmi stísněných poměrů a prostorového uspořádání těchto ulic byla a je jedinou možností úplná uzavírka po dobu výstavby.


Dle podkladů, které měl projektant v době zpracování PD k dispozici, bylo možné po dobu uzavírky zajistit nezbytnou nutnou obslužnost (IZS, senioři atd.) využitím stávajících polních cest. Požadavek na zpracování návrhu objízdné trasy nebyl za strany investora vznesen.

V časovém období mezi zpracováním PD a vlastním zahájením prací došlo pravděpodobně ke změně majetkoprávních vztahů k některým pozemkům a následně k jejich technickým úpravám a zániku některých těchto cest. Současně došlo k další výstavbě a nárustu počtu rezidentů v této lokalitě. Z tohoto důvodu je nezbytné zvolit náhradní řešení a zbudovat novou přístupovou komunikaci, která zajistí obslužnost této lokality po dobu výstavby.

AD GP souhlasí s předloženým změnovým listem.

Za AD GP, Valbek, spol. s r.o. :


S pozdravem

 

Príloha 4A



DOSTAVBA KANALIZACE V BRNĚ II. BOSONOVY II. A IV. ETAPA OBĚZDNÁ KOMUNIKACE		ČK. ČÍSLO: 2700
PŘÍLOHA:		FORMÁT: E4
KATASTRÁLNÍ SITUACE		STUPĚŇ: RD3
		DATA: 09/2020
		MĚŘÍTKO: VÝKRES ČÍSLO: 1

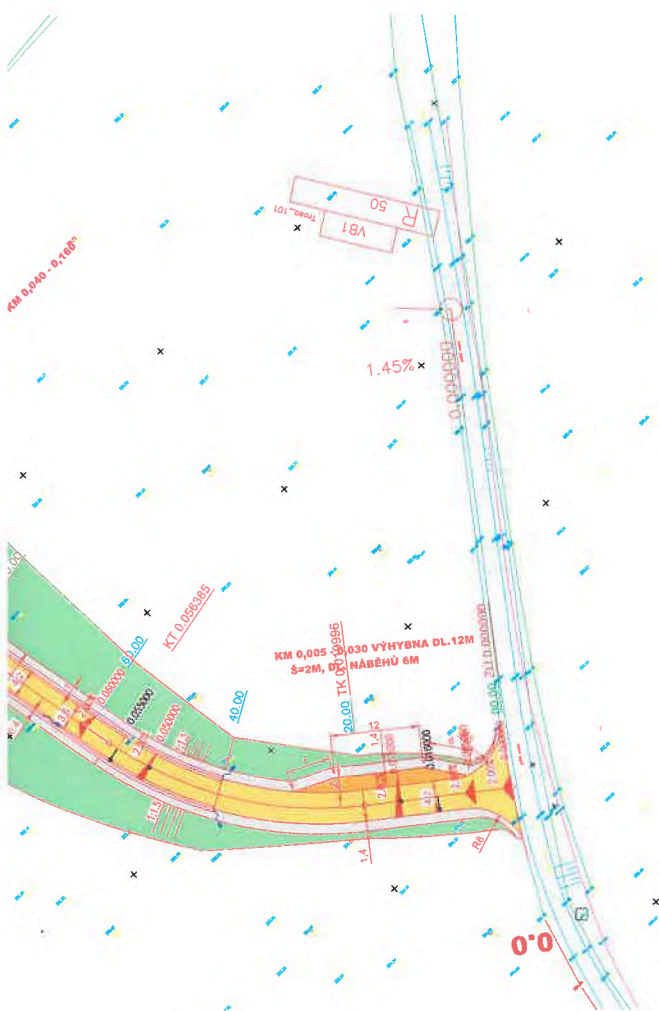

LEGENDA PLOCH

- VOZOVKA - ŠTĚRKODŘŤ
- VÝHYBNA - ŠTĚRKODŘŤ
- NEZPEVNĚNÁ KRAJNICE - R-MATERIÁL
- NÁSYPY
- ZÁREZY

REALIZAČNÍ DOKUMENTACE STAVBY

PROVIZORNÍ POLNÍ CESTA V K.Ú. BOSONOHY		 <small>Těchanky 22 788 02 Zlín IČ: 687 84 828 TEL: 731 662 888</small>	
OBJEDNATEL: INŽENÝRSKÉ STAVBY BRNO, o.s.	FORMÁT: 4 x A4	DATUM: VII/2020	
AKCE:	ČÍS.ZAK.: -	PARÉ:	
	STUPĚŇ: RDS		
	MĚŘÍTKO: 1:500		
PŘÍLOHA	SITUACE	PŘÍLOHA Č.: 2	


DRUH PŮVRCHU ÚZEMÍ
KATASTRÁLNÍ ÚZEMÍ
OKRES:
KRAJ:

NEZPEVNĚNÝ PŮVRCH – POLE
BOSOHOHY
BRNO – VENKOV
JIHOMORAVSKÝ

Priloha 4C

PODÉLNÝ PROFIL

M 1:1000/100

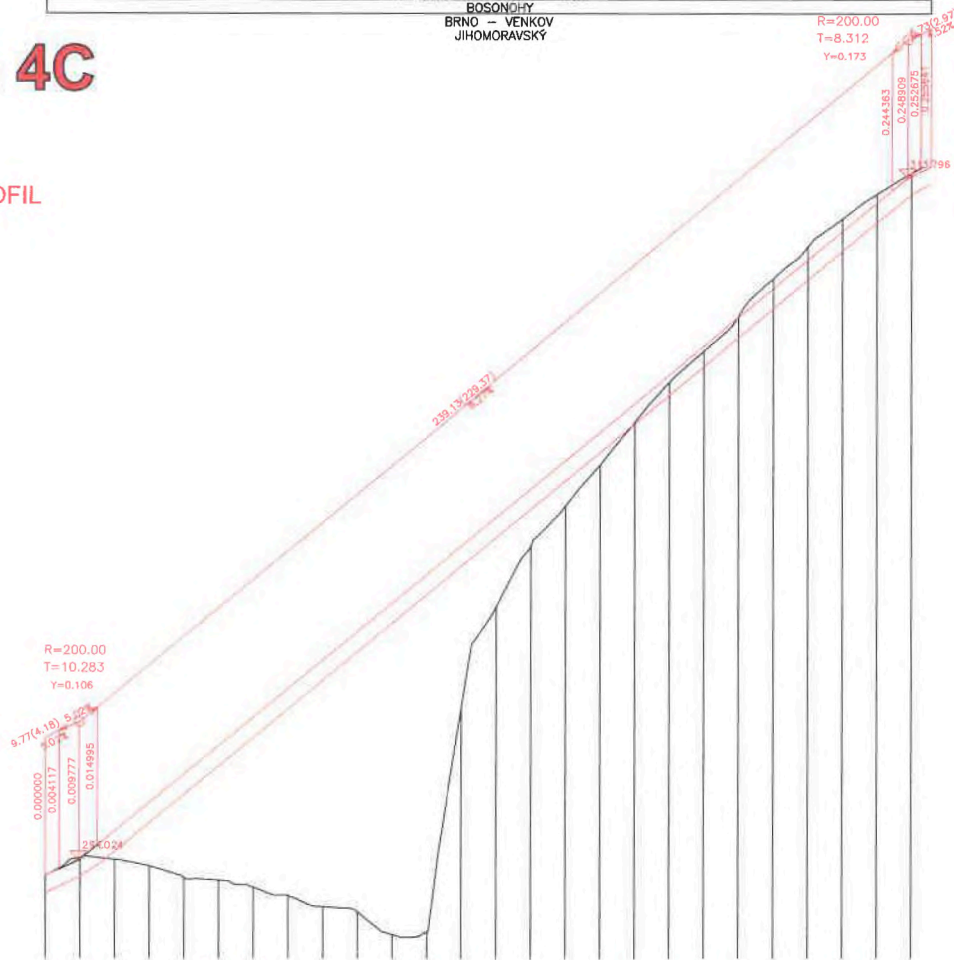

MĚŘITKA:
1: 1000., 1: 100.

KÓTY NIVELETY:


KÓTY TERÉNU:

SROVNÁVACÍ ROVINA:

STANIČENÍ:

VZDÁLENOST PŘ. ŘEZŮ:

SMĚROVÉ POMĚRY:

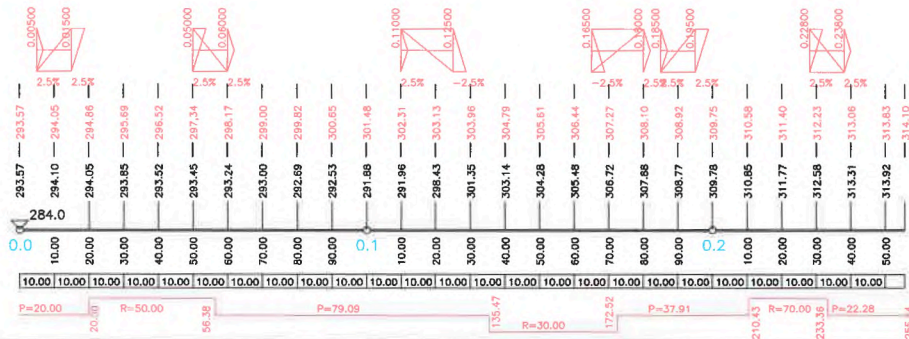


REALIZAČNÍ DOKUMENTACE STAVBY

		<small>Třetina 22 746 02 Zlín IČ: 067 84 625 TEL: 731 662 885</small>	
OBEDNATEL: INŽENÝRSKÉ STAVBY BRNO, o.s.	FORMÁT: 6 x A4	DATUM: VI/2020	
AKCE: PROVIZORNÍ POJÍZDNÁ V K.Ú. BOSOHOHY	ČÍS.ZAK.: -	STUPEŇ: RDS	PARE:
	MĚŘITKO: 1:1000/100		
PŘÍLOHA: PODÉLNÝ PROFIL	PŘÍLOHA C.: 3		


VZOROVÝ PŘÍČNÝ ŘEZ
M 1:50


Příloha 4D

KM 0,000 - 0,255 64
S 7,0 / 30

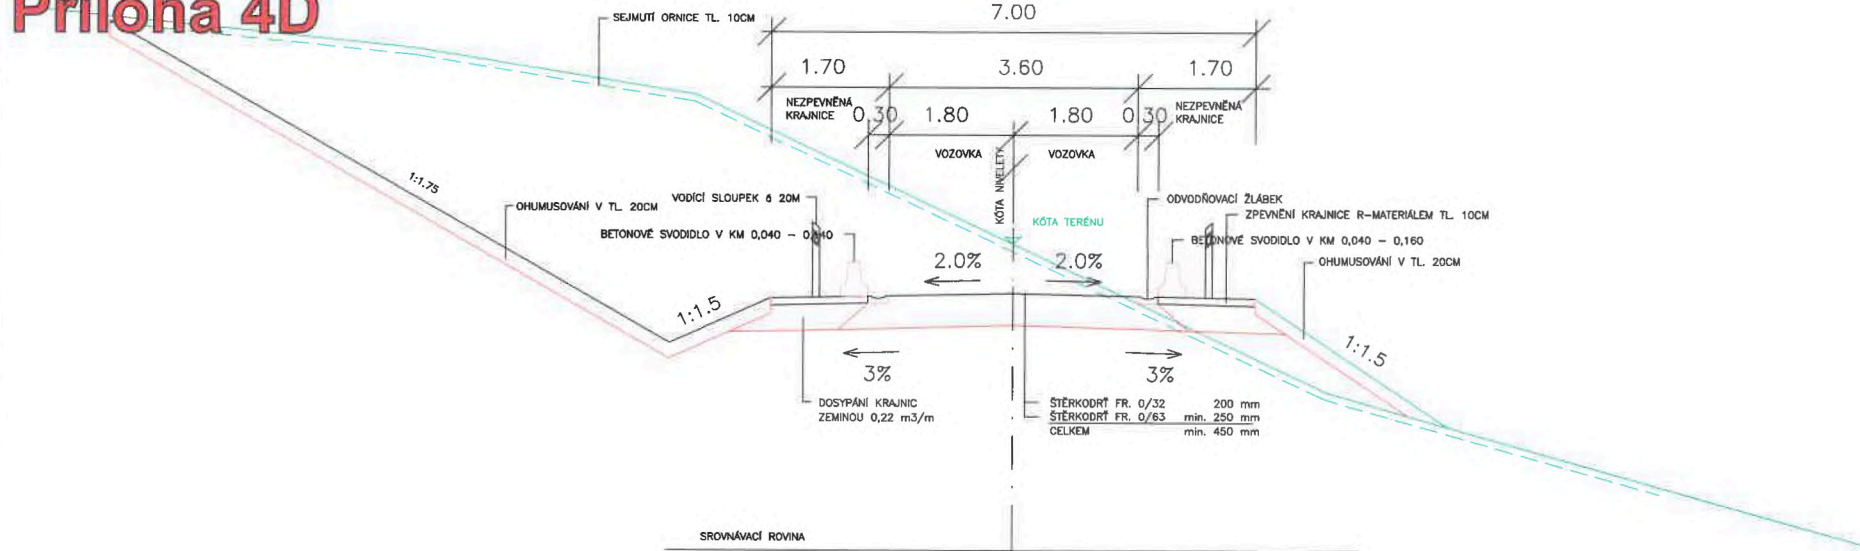



REALIZAČNÍ DOKUMENTACE STAVBY

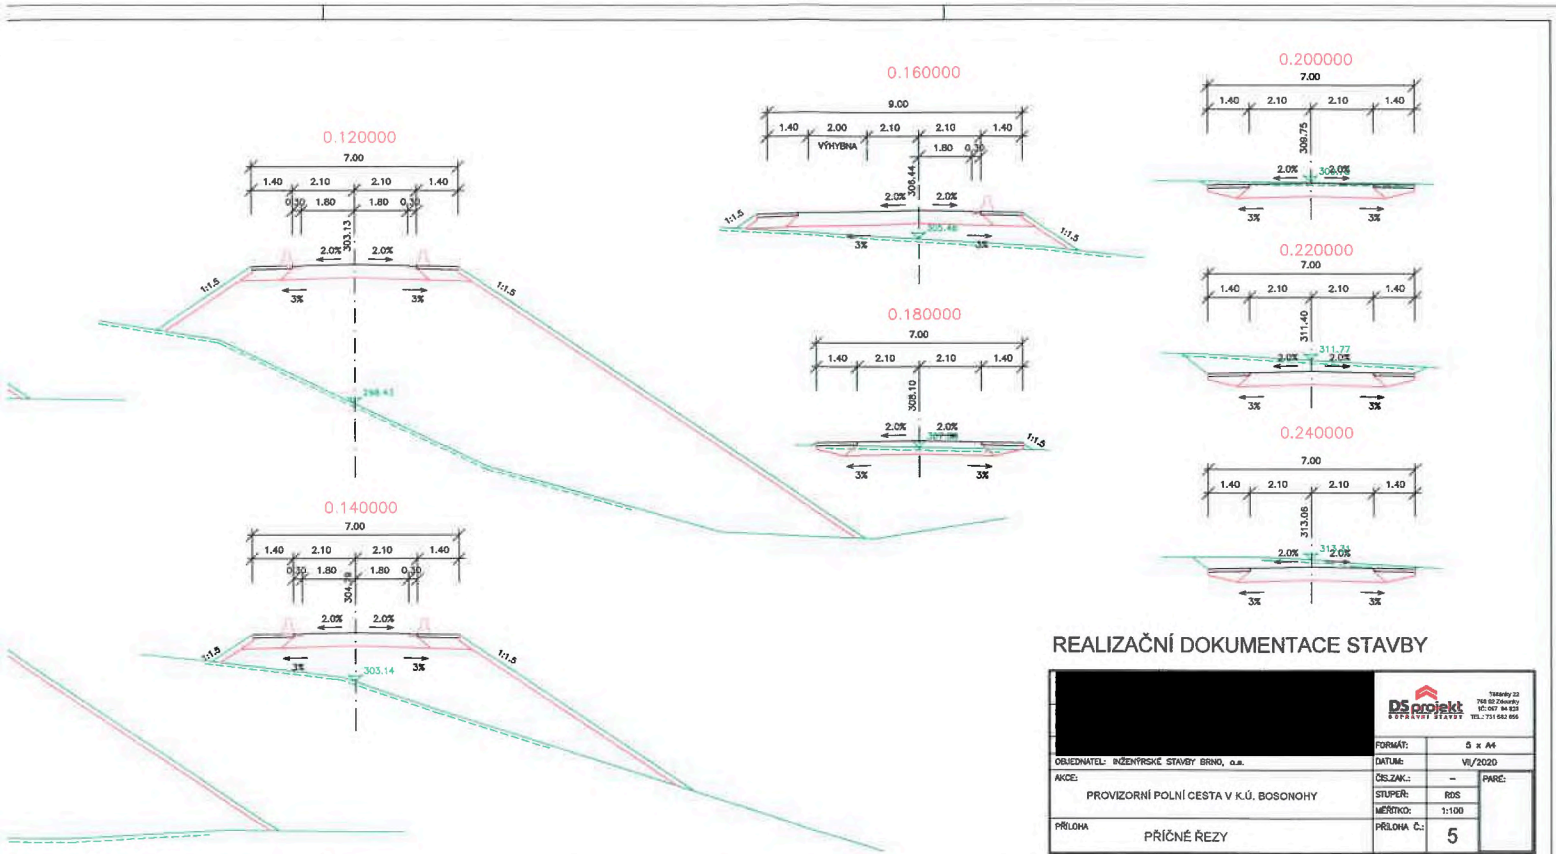		<small>TRŽBA 22 702 02 2260000 IČ: 597 54 876 TEL: 751 562 855</small>	
		FORMÁT:	3 x A4
OBJEDNATEL:	INŽENÝRSKÉ STAVBY BRNO, o.s.	DATUM:	VI/2020
AKCE:	PROVIZORNÍ POLNÍ CESTA V K.Ú. BOSONOHY	ČÍS.ZAK.:	-
		STUPEŇ:	RDS
		MĚŘÍTKO:	1:50
PŘÍLOHA	VZOROVÝ PŘÍČNÝ ŘEZ	PŘÍLOHA Č.:	4




REALIZAČNÍ DOKUMENTACE STAVBY

				<small>Tržní 27 700 02 Bosonohy IČ: 027 88 829 TEL: 776 620 996</small>
		<small>FORMÁT:</small> 5 x A4	<small>DATA:</small> VI/2020	<small>PAPER:</small>
<small>OBJEDNATEL:</small> INŽENYRSKÉ STAVBY BRNO, o.s.	<small>AKCE:</small> PROVIZORNÍ POLNÍ CESTA V K.Ú. BOSONOHY	<small>ČÍSLO:</small> -	<small>STUPEŇ:</small> RDS	<small>MĚŘITKO:</small> 1:100
<small>PŘÍLOHA:</small> PŘÍČNÉ ŘEZY		<small>PŘÍLOHA Č.:</small> 5		

těleso násypu komunikace - výpočet kubatur

řez v km	plocha řezu	kubatura	odkop	násyp
0,00000	0,00	33,20	33,20	0,00
0,02000	3,32	339,80	339,80	0,00
0,04000	30,66	1 006,70	1 006,70	0,00
0,06000	70,01	1 931,90	1 931,90	0,00
0,08000	123,18	3 136,40	3 136,40	0,00
0,10000	190,46	2 729,80	2 729,80	0,00
0,12000	82,52	1 026,40	1 026,40	0,00
0,14000	20,12	246,10	246,10	0,00
0,16000	4,49	29,60	29,60	0,00
0,18000	-1,53	-49,80	0,00	-49,80
0,20000	-3,45	-95,70	0,00	-95,70
0,22000	-6,12	-105,50	0,00	-105,50
0,24000	-4,43	-34,64	0,00	-34,64
0,25564	0,00	0,00	0,00	0,00
celkem			10 479,90	-285,64

Příloha 4G

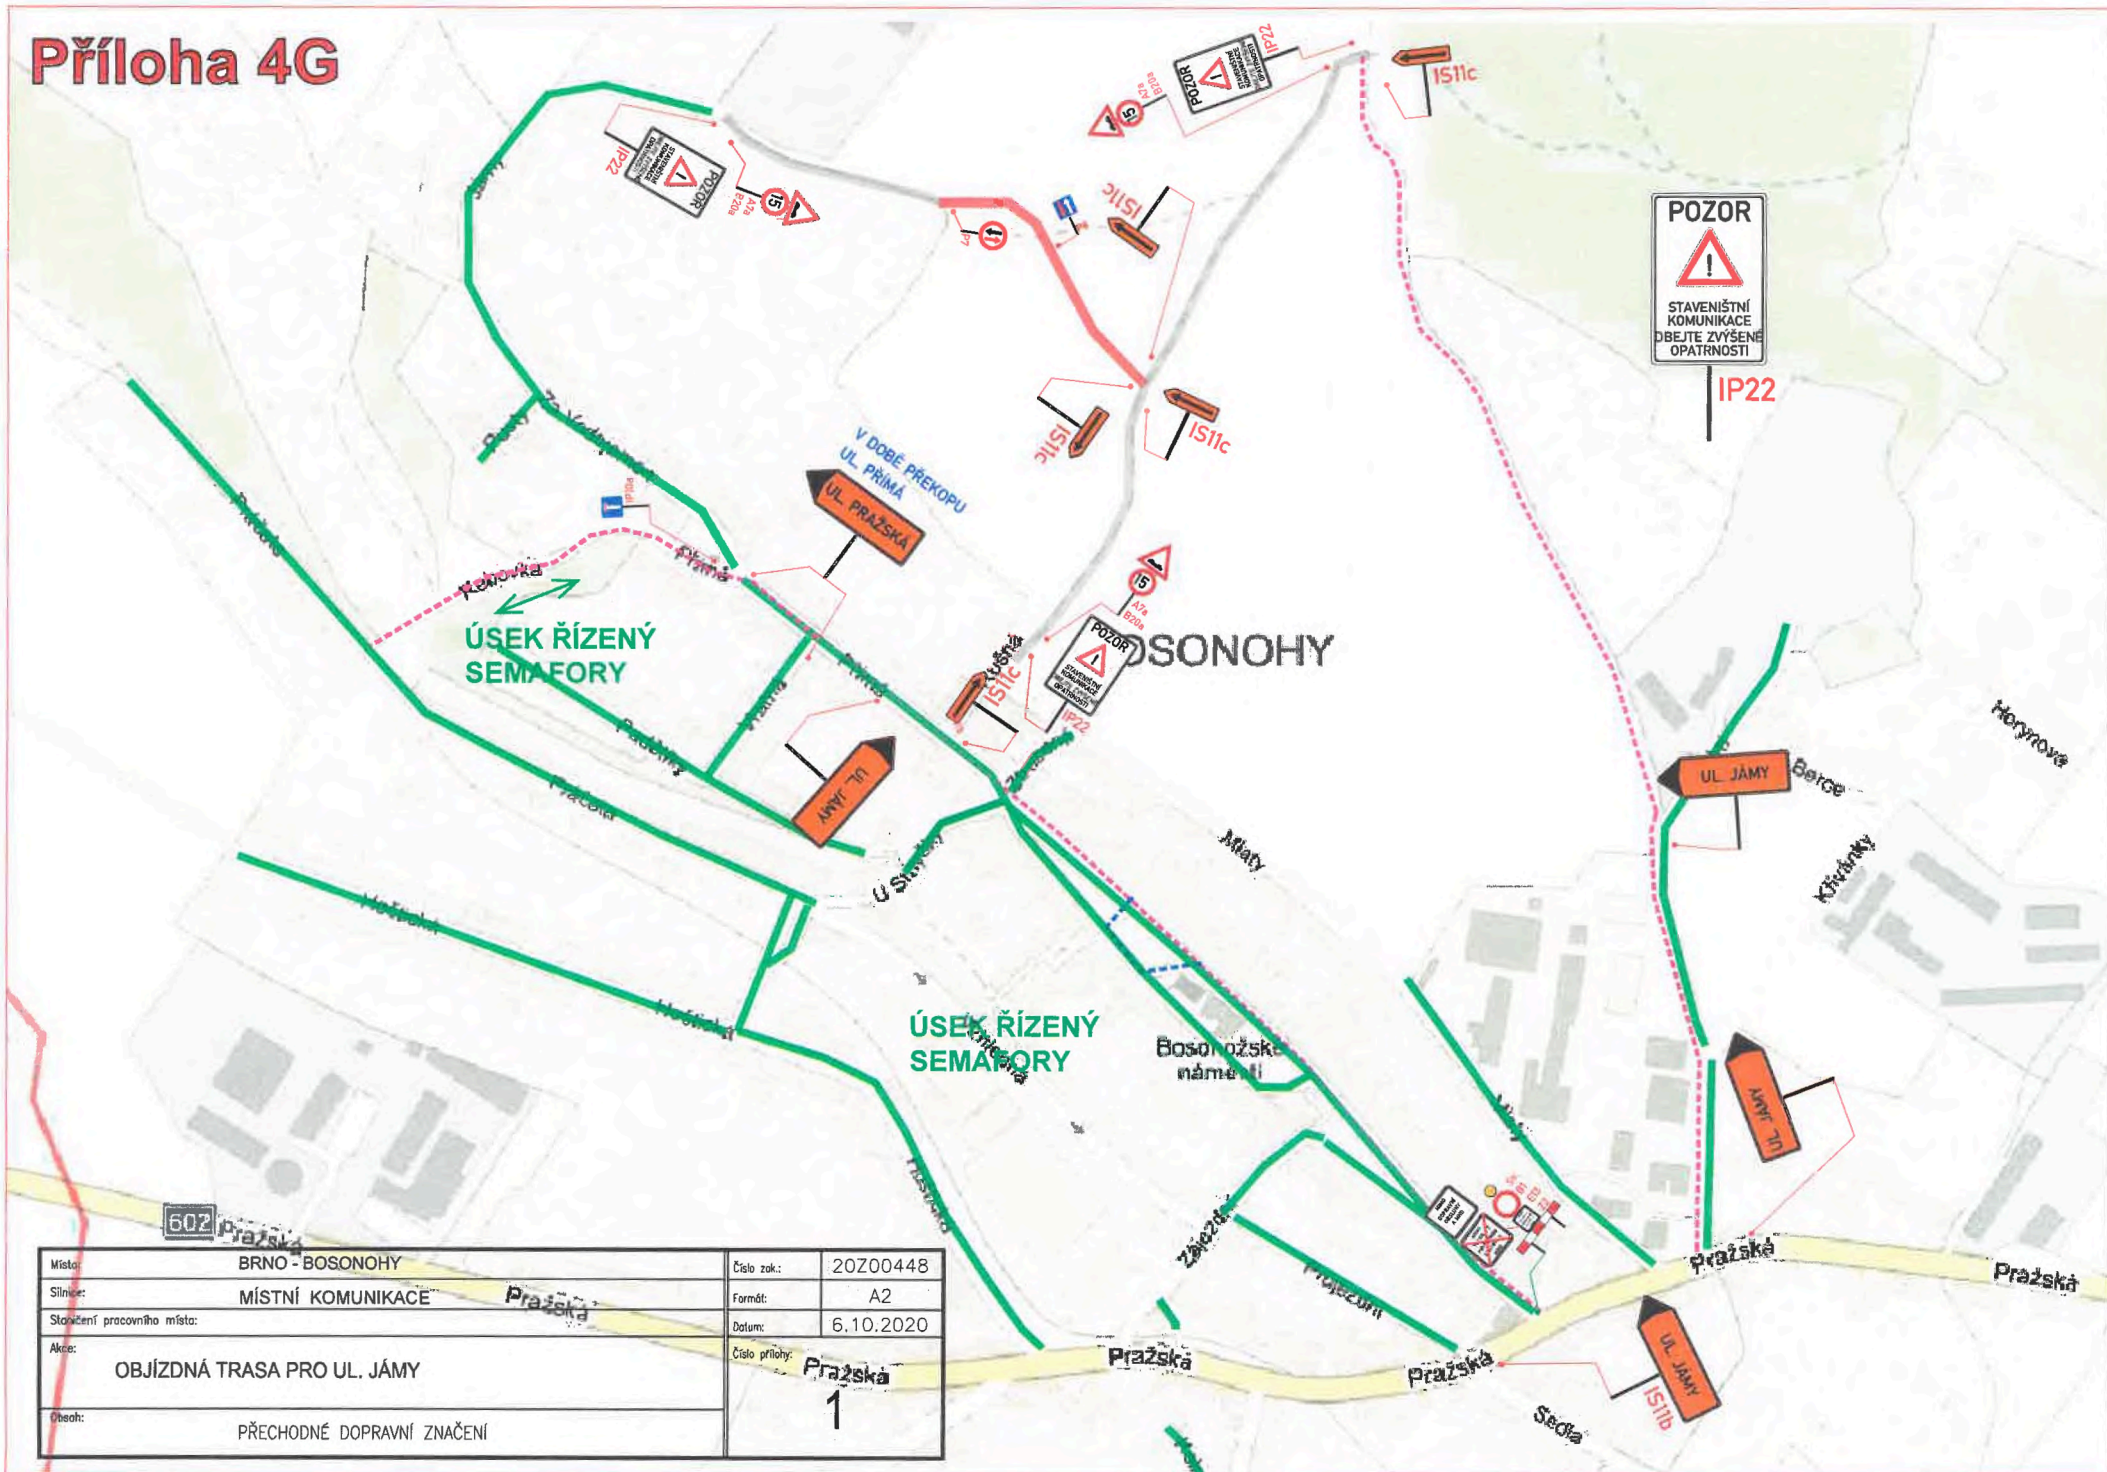

Místo:	BRNO - BOSONOHY	Číslo zak.:	20Z00448
Stavění pracovního místa:	MÍSTNÍ KOMUNIKACE	Formát:	A2
Akce:	OBJÍZDNÁ TRASA PRO UL. JÁMY	Datum:	6.10.2020
Obsah:	PŘECHODNÉ DOPRAVNÍ ZNAČENÍ	Číslo přílohy:	Pražská 1

Příloha 6A




SPOLUČNOST JE ODŽITELNÁ CERTIFIKÁTU ISO 9001 a 14001
ZNAKOM S.R.O. ZENGROVA 4, 615 00 BRNO
IČO: 26264641 DIČ: CZ26264641
SPOLUČNOST JE ODŽITELNÁ CERTIFIKÁTU ISO 9001 a 14001



KOMPLETNÍ SLUŽBY V OBLASTI DOPRAVNÍHO ZNAČENÍ

NON STOP 602 718 310

E-MAIL: ZNAKOM@ZNAKOM.CZ WWW.ZNAKOM.CZ TEL./FAX: 548 226 375

 prohlášení účastníka řízení dotčeného orgánu státní správy	oprávněný zástupce
<p>Nesouhlasíme s uzavřením ulic za Vodojemem, Pustýa Jámy do vyjasnění dopravní obslužnosti zmiňovaného území.</p>	<p>dne: 10.6.2020 za účastníka řízení (jme podpis a razítko:</p> 

úprava polní cesty délky 690m, šířky 3,5m

zpevnění polní cesty vrstvou šterkodrti 0-32 tl. 200 mm

1:2 880



0 20 40 60 80 100 m





zpevnění cesty vrstvou šterkodtů 0-32 tl. 200 mm

délka úpravy 130 m

šířka úpravy 3,5 m

Priloha 6C



zásyp rygolu v délce 160 m
včetně uložení drenážní trubky DN 150






Úprava pro zachování dopravní obslužnosti
po dobu realizace rekonstrukce vodovodu v
délce 395 m


zpevnění cesty v místě odstraněného
chodníku vrstvou šterkodrti 0-32 tl 200 mm
a vrstvou živичného recyklátu tl. 100 mm



PROVIZORNĚ ZPEVNĚNÉ PLOCHY V KŘIŽOVATCE ul. RUŠNÁ - ul. MLATY - OBJÍZDNÁ KOMUNIKACE

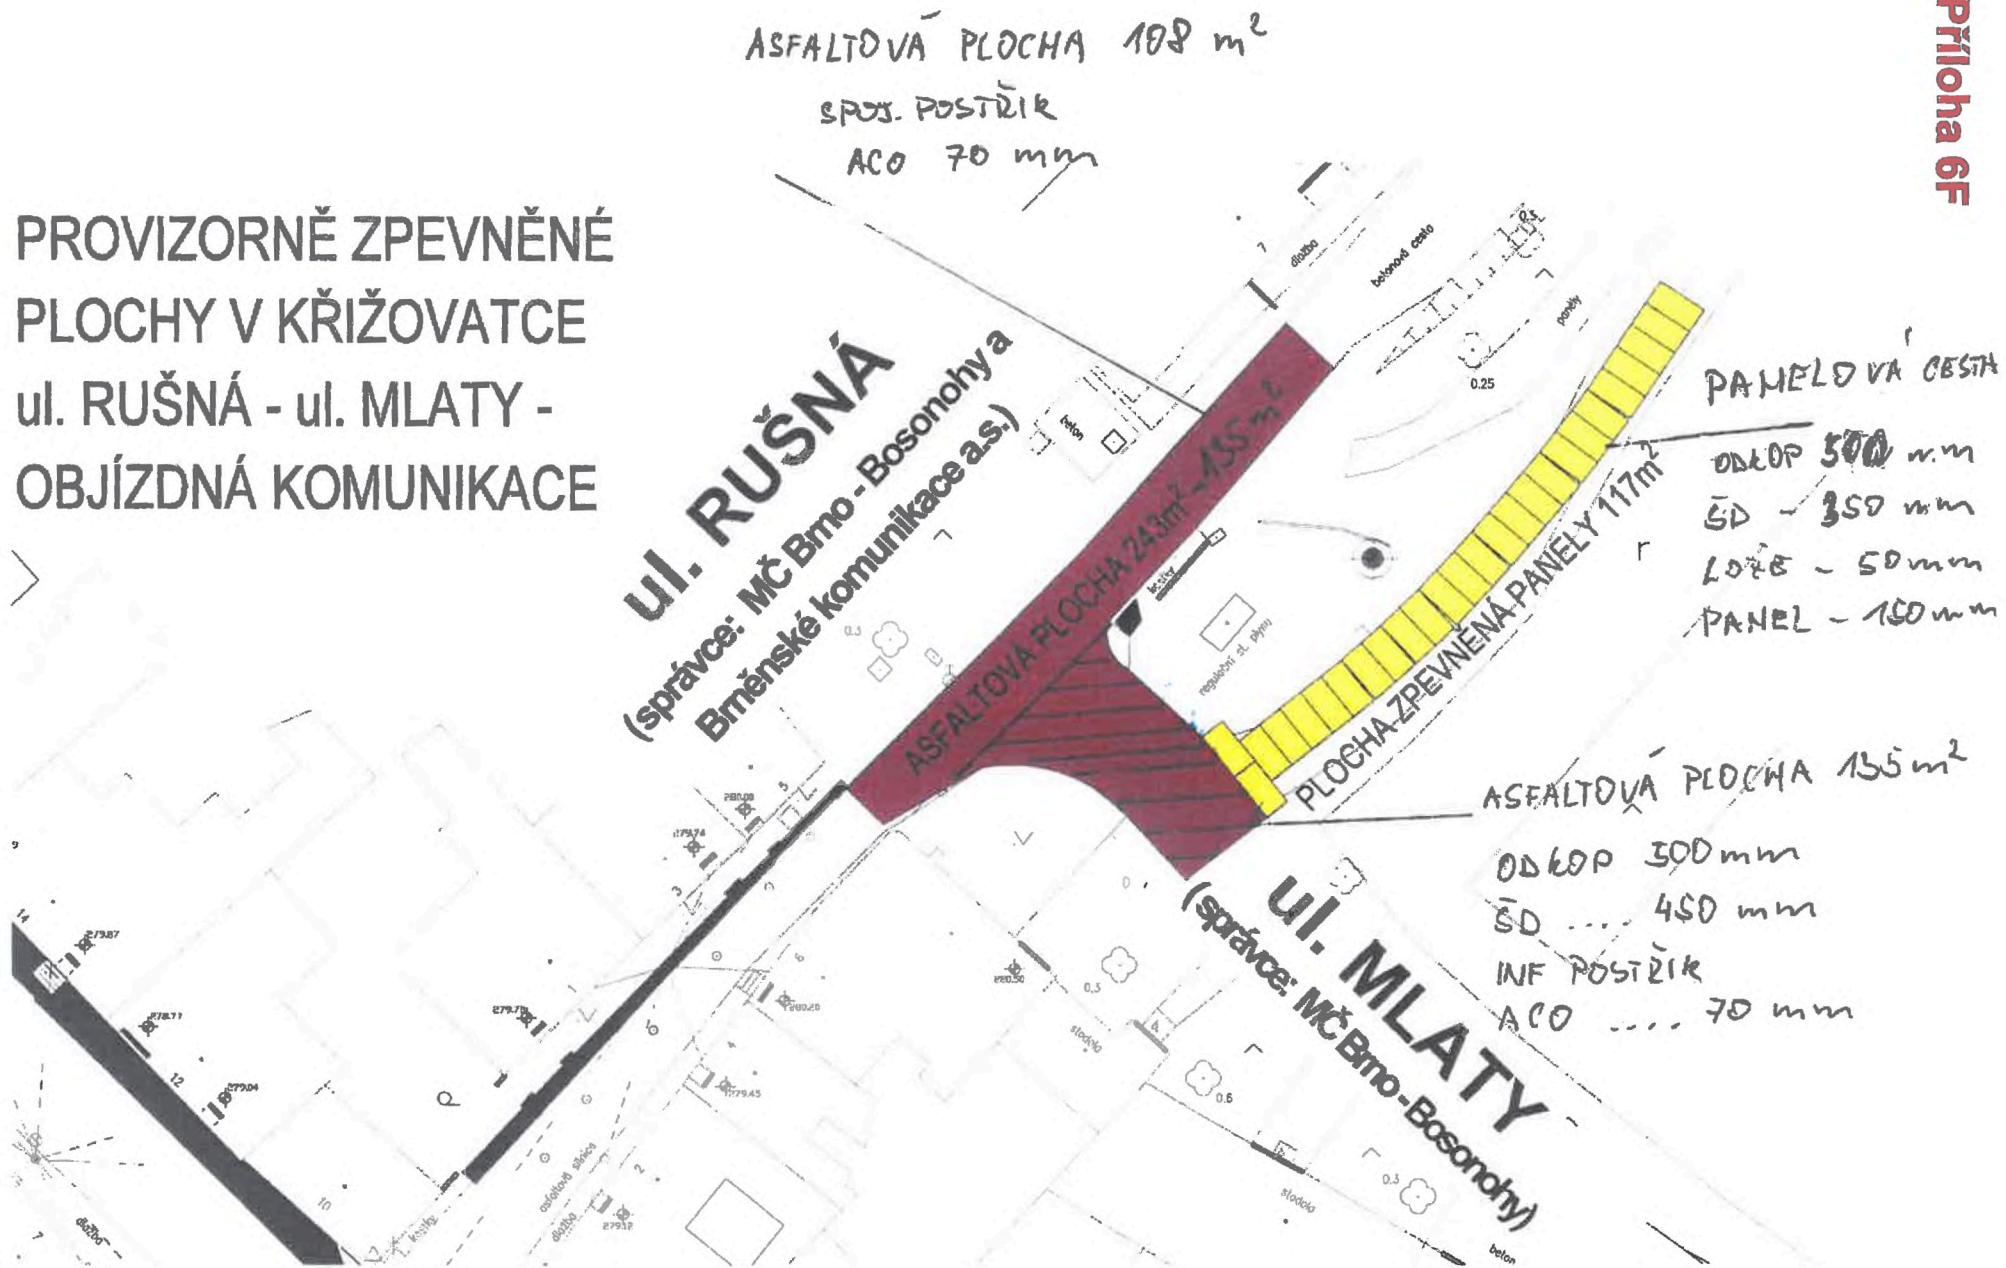


VZOROVÝ PŘÍČNÝ ŘEZ Č.1 - úsek u plotu učiliště KM 0,080 00

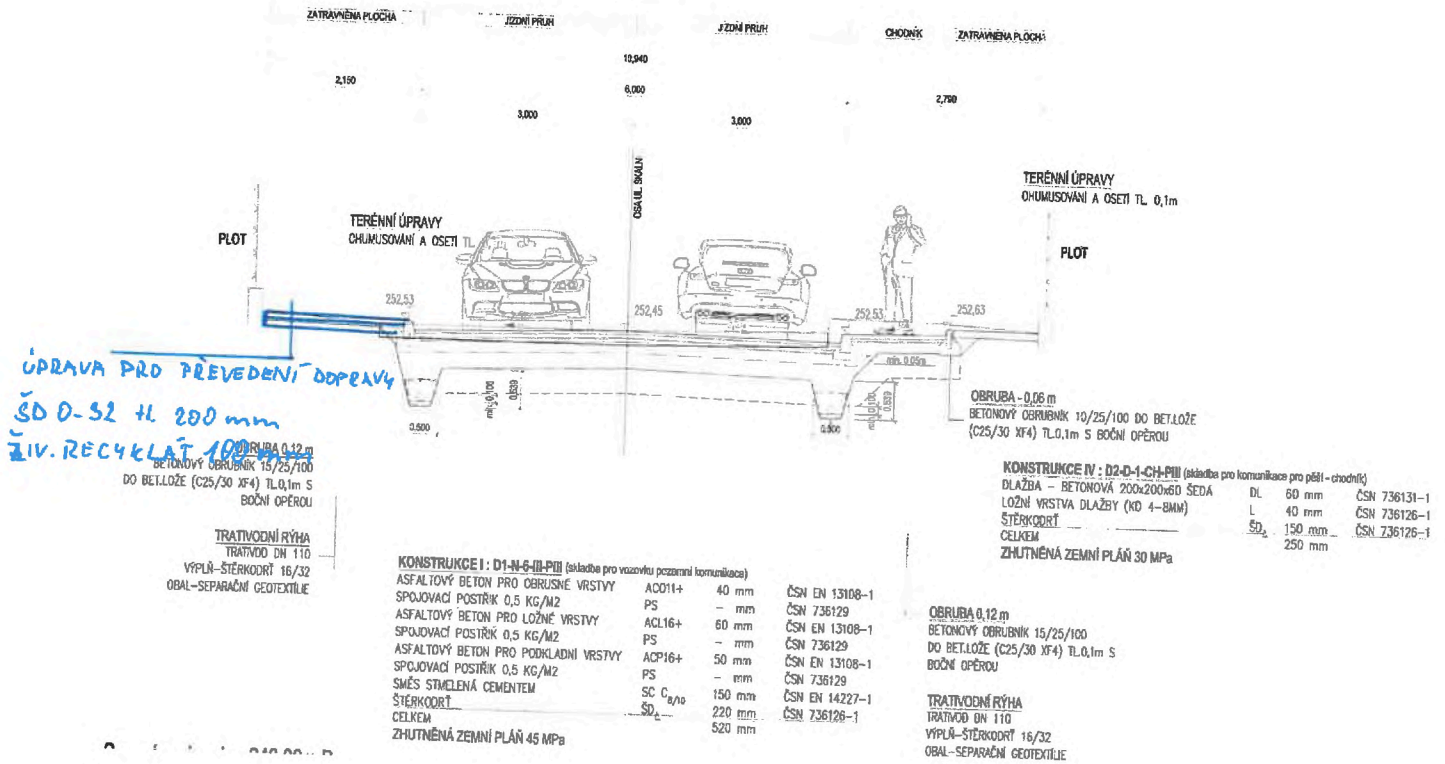

UL. SKALNÍ

PŘÍČNÝ ŘEZ Č.13 - zasypaní rygolu KM 0,220 00

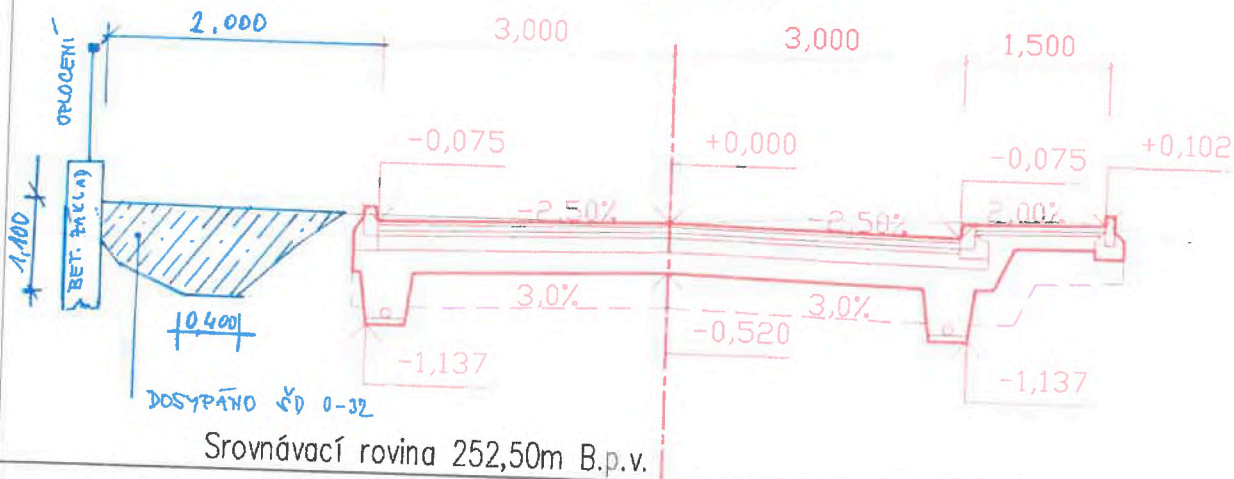

Příloha 6H - úpravy polních cest Hoštická



Příloha 6I - úpravy polních cest oblast Jámy, konstrukce násypu





Příloha 6J - zasypaní rygolu ulice skalní - původní stav





Príloha 6J - zasypaní rygolu ulice skalní - nový stav

Příloha 6K - úprava objízdné trasy - ulice k Berce





FALKY, spol. s r. o., Kaštanová 637/141e, 617 00 Brno
zapsán KS v Brně, oddíl C, vložka 59464

Zimní údržba místních komunikací na území MČ Brno-Bosonohy

Rozsah vozovek a chodníků zařazených ke dni 15.11.2020 v režimu ZUK a jejich rozdělení:

1. INŽENÝRSKÉ STAVBY BRNO, spol. s r.o.

Chodníky	4 424 m ² =	2 950 m
Vozovky		3 398 m
Celkem		6 348 m x 7,50 Kč/m/měsíc

Měsíční paušál 47 610,- Kč
Za období 15.11.2020 – 31.3.2021 214 245,- Kč

2. TERRABAU, s.r.o.

Chodníky	243 m ² =	162 m
Vozovky		517 m
Celkem		679 m x 7,50 Kč/m/měsíc

Měsíční paušál 5 093,- Kč
Za období 15.11.2020 – 31.3.2021 22 918,50 Kč

3. PŘEMYSL VESELÝ stavební a inženýrská činnost s.r.o.

Chodníky	4 430 m ² =	2 954 m
Vozovky		1 535 m
Úsek Hoštická od Pražské po U Smyčky		420 m
Celkem		4 909 m x 7,50 Kč/m/měsíc

Měsíční paušál 36 817,50 Kč
Za období 15.11.2020 – 31.3.2021 165 679,- Kč

4. OHL ŽS

Chodníky	1 501 m ² =	1 000 m
Vozovky		1 121 m
Celkem		2 121 m x 7,50 Kč/m/měsíc

Měsíční paušál 15 907,50 Kč
Za období 15.11.2020 – 31.3.2021 71 584,- Kč

5. Objízdna trasa Jámy – Rušná – Skalní a Hoštická - Pražská

Vozovky 2 090 m x 10,00 Kč/m/měsíc = 20 900,- Kč/měsíc
Za období 15.11.2020 – 31.3.2021 94 050,- Kč

Uvedené ceny jsou bez DPH.

