

Dodatek č. 1 ke smlouvě o dílo**I. Smluvní strany****Česká republika - Hasičský záchranný sbor Moravskoslezského kraje**

Sídlo: Výškovická 40, 700 30 Ostrava-Zábřeh

Zastoupený: plk. Ing. Radimem Kuchařem, náměstkem ředitele pro IZS a operační řízení, statutárním zástupcem HZS Moravskoslezského kraje

IČO: 70884561

DIČ: CZ70884561 (není plátce DPH)

Bankovní spojení: ČNB Ostrava, číslo účtu: 1933881/0710

(dále jen „objednatel“)

a

PLOTY KINCL s.r.o.

Sídlo: U Cihelny 230/3, 748 01 Hlučín

IČO: 04369700

DIČ: CZ04369700

Zastoupená:

Bankovní spojení: Komerční banka, č. účtu: 115-830890217/0100



zapsána v obchodním rejstříku vedeném Krajským soudem v Ostravě, odd. C, vl. 63393

(dále jen „zhotovitel“)**II. Změny ve smlouvě**

1. Smluvní strany uzavřely dne 13.08.2021 na základě zadávacího řízení ev. č. 139/2021/VZMR smlouvu o dílo (ev. č. objednatele HMSK/SML/294/2021), jejímž předmětem je provedení rekonstrukce oplocení a brány hasičské stanice Havířov (dále jen „smlouva o dílo“).
2. V průběhu realizace stavebních prací bylo zjištěno, že skutečný stav neodpovídá předpokládanému stavu. Z tohoto důvodu je nutné předmět plnění rozšířit o práce, které nebyly součástí zadávacích podmínek k veřejné zakázce ani součástí předmětu a ceny plnění dle smlouvy o dílo, neboť je objednatel nemohl předvídat. V návaznosti na tuto skutečnost se smluvní strany dohodly na provedení dodatečných stavebních prací (víceprací), které jsou nutné pro řádnou a správnou funkci realizované akce a současně na rozsahu prací uvedených ve smlouvě, které nebudou provedeny (méněpráce). Vícepráce i méněpráce včetně jejich ceny jsou blíže specifikovány v příloze č. 1 a 2 tohoto dodatku. V tomto rozsahu se mění také smlouva o dílo a specifikace díla v této smlouvě uvedená.
3. Ostatní ustanovení smlouvy o dílo se nemění.


III. Ostatní ujednání

1. Tento dodatek je vyhotoven ve dvou stejnopisech s platností originálu, přičemž každá ze smluvních stran obdrží jeden stejnopis.
2. Tento dodatek podléhá povinnosti uveřejnění v registru smluv podle zákona č. 340/2015 Sb., o zvláštních podmínkách účinnosti některých smluv, uveřejňování těchto smluv a o registru smluv (zákon o registru smluv), ve znění pozdějších předpisů, přičemž smluvní strany souhlasí s jeho uveřejněním v plném rozsahu. Uveřejnění tohoto dodatku v registru smluv zajistí objednatel.
3. Tento dodatek nabývá účinnosti dnem jeho uveřejnění v registru smluv.
4. Smluvní strany uzavírají tento dodatek v souladu s Nařízením Evropského parlamentu a Rady (EU) 2016/679 ze dne 27. dubna 2016 o ochraně fyzických osob v souvislosti se zpracováním osobních údajů a o volném pohybu těchto údajů a o zrušení směrnice 95/46/ES (obecné nařízení o ochraně osobních údajů). Osobní údaje uvedené v tomto dodatku budou použity pouze pro účely plnění tohoto dodatku a při uveřejnění dodatku budou anonymizovány.
5. Nedílnou součástí tohoto dodatku je příloha č. 1 - schéma oplocení a příloha č. 2 – soupis víceprací a méněprací.

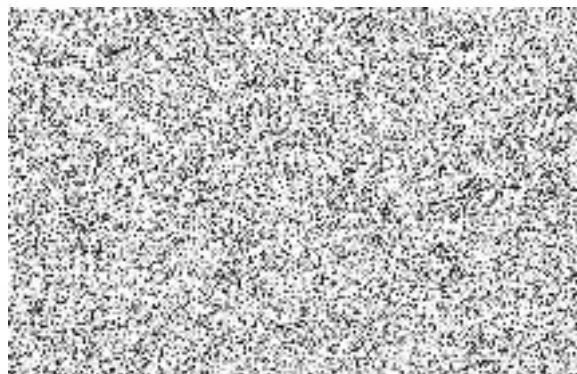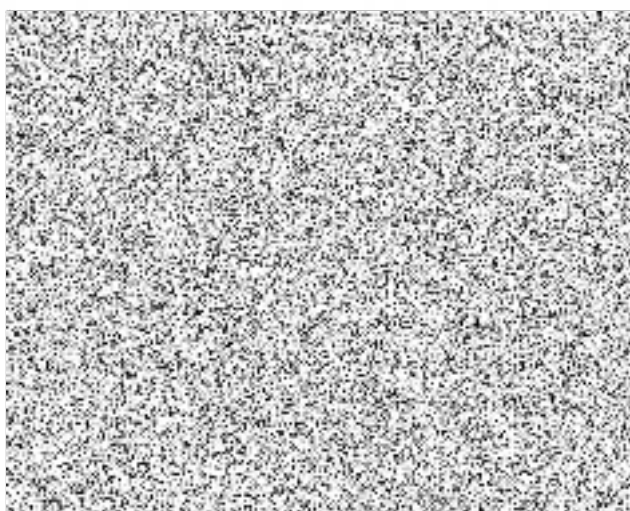


Hasičský záchranný sbor
Moravskoslezského kraje
Výškovická 40
700 30 Ostrava - Zábřeh

NAVRHOVANÝ STAV - pohled na oplocení

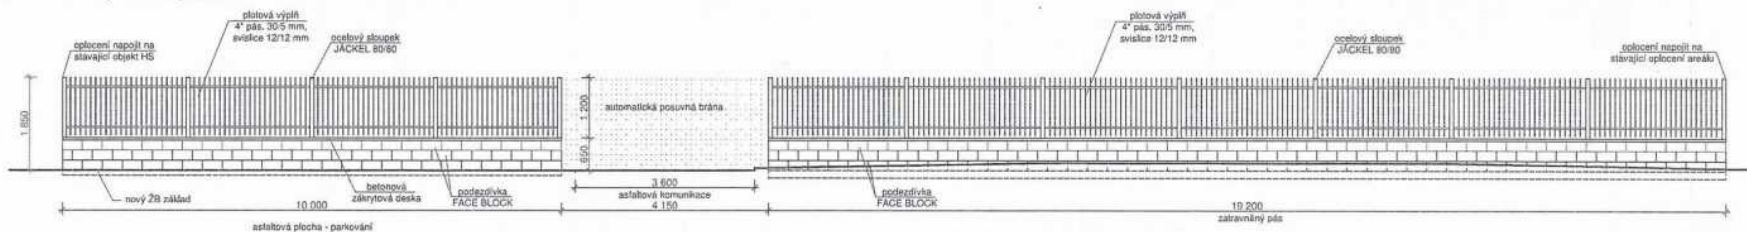

NAVRHOVANÝ STAV - řez oplocením

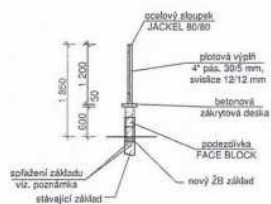

POZNÁMKA:

- odstín tvarovek FACE BLOCK vč. zkrývkových desek - PŘÍRODNÍ OCEŤN
- zdemontovat konstrukce železné pozinkované
- zdvo tvárnice FACE BLOCK provést dle technol. předpisu výšboce (beton základy C20/25XC1, výžuta B505)
- nové ŽB základy (beton C20/25 XC1, výžuta B50C) provést na odourané základy
- spřažení nového ŽB základu se stávajícím provést výšboce výžuta d=10 mm pomocí vřepovací hmoty (např. CMBLTY)
- před betonáží nových ŽB základů provést adhézní miastek na stýčnou plochu
- na nový ŽB základ provést nábořovou hydroizolaci pro užití v exteriéru

ZMĚNA č.1

VYPRACOVANÝ	Ing. Radka Dvořáková		
KVALIFIKACE	UZE MEX. Vzdělání: 2202-NI-TR035 Odbor: ZNAJ.C.2033/001		
NÁZEV:	Oprava oplocení HS Havířov	DATA:	09/2021
STADIUM:	D.1.1.-architektonicko-stavební řešení	STUPNĚNÍ PL:	
OBRAZ:	schéma oplocení	MĚŘITEL:	1:100
		CELKOVÝ VÝŠBOC:	01

Změnový rozpočet stavby

Stavba: **HS Havířov**

Objekt: **Oplocení**

Rozpočet:

Objednatel: **Hasičský záchranný sbor Moravskoslezského kraje** IČO: **70884561**
Výškovická 2295/40 DIČ: **CZ70884561**
700 30 Ostrava-Zábřeh

Zhotovitel: IČO:
DIČ:

Vypracoval:

Rozpis ceny	Celkem
HSV	39 506,50
PSV	-39 506,50
MON	0,00
Vedlejší náklady	0,00
Ostatní náklady	0,00
Celkem	0,00

Rekapitulace daní

Základ pro sníženou DPH	15 %	0,00 CZK
Snížená DPH	15 %	0,00 CZK
Základ pro základní DPH	21 %	0,00 CZK
Základní DPH	21 %	0,00 CZK
Zaokrouhlení		0,00 CZK

Cena celkem s DPH **0,00 CZK**

v _____

dne

26/11 21



Rekapitulace dílů

Číslo	Název	Typ dílu			Celkem	%
1	Zemní práce	HSV			0,00	
2	Základy a zvláštní zakládání	HSV			0,00	
3	Svislé a kompletní konstrukce	HSV			39 506,50	
96	Bourání konstrukcí	HSV			0,00	
96	Přesuny suti a vybouraných hmot	HSV			0,00	
99	Staveništní přesun hmot	HSV			0,00	
767	Konstrukce zámečnické	PSV			-39 506,50	
Cena celkem					0,00	100

Změnový list č. 1

S:	HS Havířov
O:	Oplocení
R:	

P.č.	Číslo položky	Název položky	MJ	Množství	Cena / MJ	Celkem
Díl: 1 Zemní práce						0,00
1						
Díl: 2 Základy a zvláštní zakládání						0,00
3						
Díl: 3 Svislé a kompletní konstrukce						39 506,50
6	318261112R0V	Zdivo plot.z tvárnic FACE BLOCK,bet.zálivka,tl.190	m2	6,05000	6 530,00	39 506,50
		11,05*0,2+19,2*0,2		6,05000		
Díl: 96 Bourání konstrukcí						0,00
8						
Díl: 96 Přesuny sutí a vybouraných hmot						0,00
9						
Díl: 99 Staveništní přesun hmot						0,00
10						
Díl: 767 Konstrukce zámečnické						-39 506,50
11						0,00
12	55301a	D+M plotových výplní (čtyřhran 12*12 mm vevařený mezi plochou ocel 30*5 mm), vše pozink SLEVA - odečet komaxit	m	-30,25000	1 306,00	-39 506,50