

## Smlouva o správě majetku

uzavřená podle § 1746 odst. 2 zákona č. 89/2012 Sb., občanský zákoník,

mezi účastníky:

### **STATUTÁRNÍ MĚSTO CHOMUTOV**

sídlo: Zborovská 4602, 430 28 Chomutov  
zastupuje: JUDr. Marek Hrabáč, primátor  
IČ: 00261891  
DIČ: CZ00261891  
bankovní spojení: Komerční banka, a. s. regionální pobočka Chomutov  
číslo účtu: 626441/0100  
(dále jen „vlastník“)

a

### **Street Hard Workers, z. s.**

se sídlem: Čechova 340, 431 45 Březno  
zastupuje: [REDACTED]  
IČ: [REDACTED]  
bankovní spojení: [REDACTED]  
číslo účtu: [REDACTED]  
Zápis ve spolkovém rejstříku, vedeném u Krajského soudu v Ústí nad Labem, oddíl L, vložka 9809  
(dále jen „správce“)

## **I. Prohlášení**

1. Vlastník má ve vlastnictví pozemek parc. č. **4700/6 o výměře 15 808 m<sup>2</sup>** v k. ú. Chomutov I, pozemek parc. č. **1911/58 o výměře 5 280 m<sup>2</sup>** v k. ú. Chomutov II a pozemek parc. č. **6041/6 o výměře 299 m<sup>2</sup>** v k. ú. Chomutov I, vše zapsáno na LV č. 1 u Katastrálního úřadu pro Ústecký kraj, Katastrální pracoviště Chomutov.
2. Na pozemcích shora uvedených jsou vybudována sportovní hřiště, a to
  - Multifunkční hřiště, street workout a agility Zadní Vinohrady, Chomutov na pozemku parc. č. 4700/6, v celkové účetní hodnotě 1 171 315 Kč,
  - Workoutové hřiště Domovinka, Lipská na pozemku parc.č. 1911/58, v celkové účetní hodnotě 689 415 Kč,
  - Street workout park v lokalitě Kamenný Vrch na pozemku p.č. 6041/6, v celkové účetní hodnotě 1 489 968,82 Kč.Sportovní hřiště spolu s pozemkem jsou dále ve smlouvě uváděny jako „sportoviště“.
3. Součástí sportovišť jsou posilovací gymnastické prvky, jejichž soupis tvoří přílohu č. 1 této smlouvy (dále jen „sportovní zařízení“) a přílohu č. 2 této smlouvy tvoří situační plánek s jejich zákresem.

## II.

### Předmět a účel správy

1. Vlastník předává sportoviště do správy správci. Správce se zavazuje sportoviště včetně sportovního zařízení udržovat v řádném stavu, uklízet jej a opravovat v rozsahu běžné údržby. Správce se dále zavazuje provádět pro vlastníka činnosti, uvedené v článku IV. smlouvy.
2. Správce prohlašuje, že byl seznámen se stavem sportoviště a vlastník mu je předává do správy tak, jak stojí a leží. O předání bude sepsán předávací protokol.
3. Vlastník se zavazuje za provádění běžné údržby, úklidu a běžných oprav v této smlouvě uvedených činností platit správci odměnu.

## III.

### Odměna správce

Odměna správce byla určena na základě dohody smluvních stran a činí za údržbu všech sportovišť celkem 41 030 Kč ročně.

## IV.

### Práva a povinnosti smluvních stran

1. Sportoviště lze užívat jako veřejné prostranství. Jedná se o prostor přístupný každému bez omezení, tedy sloužící obecnému užívání.
2. Sportoviště slouží široké veřejnosti v souladu s umístěným návštěvním řádem a za jejich užívání nejsou a nebudou vybírány žádné poplatky. Návštěvní řád tvoří přílohu č. 7 této smlouvy.
3. Správce je povinen vyhotovit rozvrh kontrol a rozvrh údržby sportovišť a dále je povinen vést dokumentaci a provádět vizuální a provozní kontroly sportovišť. Náklady spojené s prováděním vizuálních a provozních kontrol hradí správce s tím, že je povinen jednou ročně nejpozději do 31. 12. předložit kopie záznamů těchto kontrol odboru majetku města Magistrátu města Chomutova.
4. Vlastník na své náklady zajistí provedení hlavní kontroly sportovišť jednou za rok prostřednictvím své organizace.
5. Vizuálními a provozními kontrolami jsou řešeny např. úklid sportoviště od komunálního odpadu, kontrola upevnění celé konstrukce v zemi a toho, zda z konstrukce nevyčnívají ostré předměty, prověření funkčnosti šroubových spojů s jejich případným utažením a promazáním, kontrola stavu bočnic s jejich případnou výměnou či zabroušením, výměna UH čepiček, posouzení stavu povrchové úpravy, dotažení upevňovacích prvků momentovým klíčem s momentem max. 100 Nm, odstranění nevhodných a potencionálně nebezpečných předmětů z okolí zařízení, eventuálně nátěr laku na dřevěný mobiliář.
6. Správce je rovněž povinen hradit náklady na úklid, běžnou údržbu a běžné opravy sportoviště. Náklady nad rámec běžné údržby a běžných oprav včetně odvozu vzniklého odpadu hradí vlastník.

7. Škodu způsobenou na sportovišti nese správce pouze tehdy, byla-li jím způsobena nebo k ní došlo v důsledku porušení povinností správce, vyplývajících z této smlouvy nebo právních předpisů.
8. Škody, spočívající např. ve vandalismu a nesprávném užívání veřejností, je správce povinen neprodleně nahlásit odboru majetku města Magistrátu města Chomutova a pořídit písemný záznam obsahující zejména datum a čas zjištění škody a stručný popis události včetně fotodokumentace. Odstranění následků těchto škod bude zajišťovat vlastník.
9. Správce je dále povinen udržovat pozemek parc. č. 6041/7 v k. ú. Chomutov I, který je přilehlý ke sportovišti na pozemku p.č. 6041/6, a to v místech travního porostu sekáním trávy 5x ročně včetně jejího odstranění.

#### V.

#### Doba trvání a ukončení smlouvy

1. Smlouva se uzavírá na dobu **neurčitou** od podpisu smlouvy.
2. Smlouva může být ukončena dohodou nebo písemnou výpovědí i bez udání důvodu. Výpovědní doba činí jeden měsíc a běží od prvního dne kalendářního měsíce následujícího poté, co byla výpověď doručena druhé smluvní straně.

#### VI.

#### Závěrečná ustanovení

1. Tato smlouva se řídí občanským zákoníkem.
2. Tato smlouva může být měněna nebo doplňována pouze písemnou formou.
3. Smluvní strany berou na vědomí, že text smlouvy je veřejně přístupnou listinou ve smyslu zákona o svobodném přístupu k informacím a že statutární město Chomutov jako povinný subjekt má povinnost na žádost žadatele poskytnout informace o tomto smluvním vztahu včetně poskytnutí kopie smlouvy. Smluvní strany dále souhlasí se zveřejněním této smlouvy a jejích případných dodatků v registru smluv zřízeném zák. č. 340/2015 Sb.
4. O uzavření této smlouvy rozhodla Rada statutárního města Chomutova usnesením č. 728/21 ze dne 25. 10. 2021.
5. Tato smlouva je vyhotovena v 5 vyhotoveních, z nichž správce obdrží 2 vyhotovení a vlastník obdrží 3 vyhotovení.
6. Smluvní strany si tuto smlouvu řádně přečetly a svůj souhlas s jejím obsahem stvrzují svými podpisy.

Tato smlouva obsahuje:

přílohu č. 1 - seznam movitého majetku

- 1 a) na multifunkčním hřišti, street workout a agility Zadní Vinohrady
- 1 b) na workoutovém hřišti Domovinka, Lipská
- 1 c) na street workout parku v lokalitě Kamenný Vrch

přílohu č. 2 - situační plánec se zákresem gymnastických prvků včetně ukázek jednotlivých gymnastických prvků

- 2 a) na multifunkčním hřišti, street workout a agility Zadní Vinohrady
- 2 b) na workoutovém hřišti Domovinka, Lipská
- 2 c) na na street workout parku v lokalitě Kamenný Vrch
- 2 d) Jednotlivé gymnastické prvky, vyskytující se na sportovištích Zadní Vinohrady a Lipská

přílohu č. 3 – katastrální snímek pozemku

- 3 a) p. č. 4700/6 v k.ú. Chomutov I
- 3 b) p. č. 1911/58 v k.ú. Chomutov II
- 3 c) p. č. 6041/6 v k.ú. Chomutov I

přílohu č. 4 - předávací protokol

- 4 a) multifunkčního hřiště, street workout a agility Zadní Vinohrady
- 4 b) workoutového hřiště Domovinka, Lipská
- 4 c) street workout park v lokalitě Kamenný Vrch

přílohu č. 5 – fotografie

- 5 a) multifunkčního hřiště, street workout a agility Zadní Vinohrady
- 5 b) workoutového hřiště Domovinka, Lipská
- 5 c) street workout park v lokalitě Kamenný Vrch

přílohu č. 6 – usnesení Rady města

přílohu č. 7 – návštěvní řád

V Chomutově dne:

V Chomutově dne:

29. 11. 2021

Vlastník:

Správce:



STATUTÁRNÍ MĚSTO CHOMUTOV  
JUDr. Marek Hrabáč  
primátor



Street Hard Workers, z. s.

prezident

**Příloha č. 1 a,b)**

**Hřiště street workout a agility Zadní Vinohrady**

Inventární číslo	název	pořizovací cena
002000000207	Street workout hřiště a agility Zadní vinohrady	<b>1 171 315,00 Kč</b>
hřiště se skládá z:	fitness konstrukce s integrovanými madly, horizontální žebřík, kruhy, hrazdy, stožár, externí hrazda, externí stalky 2Ks, externí junior kostka, šikmá lavice, cedule	306 117,90 Kč
	senior prvky - zdvih, váha, lyže	102 837,90 Kč
	dopadová plocha - litý polyuretan tl. 10mm	314 220,06 Kč
	projektová dokumentace	71 793,33 Kč
	stavební práce + doprava	
<b>Cena celkem street workout a agility Zadní Vinohrady</b>		<b>1 171 315,00 Kč</b>

**Workoutové hřiště Domovinka, Lipská**

Inventární číslo	název	pořizovací cena
002000000208	Workoutové hřiště na Domovince	<b>689 415,00 Kč</b>
hřiště se skládá z:	sestava P1 - multifunkční sestava - 8 cvičebních prvků (trojitá bradla, 11x hrazda, negativní hrazda, žebříky, monkey bar, ring holder, šikmý monkey bar, pole dance)	166 967,90 Kč
	sestava P3 - šikmá lavice	15 112,90 Kč
	sestava P5 - stalky malé	6 037,90 Kč
	sestava P6 - lavička klasik	6 037,90 Kč
	sestava P7 - prvek řady senior SM 15 - brusle na posílení svalstva stehen a hýždí	27 709,00 Kč
	sestava P8 - prvek řady senior SM 16 - na posílení svalstva horních a dolních končetin	27 709,00 Kč
	sestava P9 - prvek řady senior SM 12 - posílení a rozvoj svalů hrudníku a tricepsů pro dvě osoby	32 549,00 Kč
	sestava P10 - informační tabule s provozním řádem	8 457,90 Kč
	pryžové obrubníky	80 295,60 Kč
	kryt hřiště z recykl. pryže cca 101m <sup>2</sup>	95 033,40 Kč
	projekotová dokumentace	23 595,00 Kč
	stavební práce + doprava	
<b>Celkem workoutové hřiště Domovinka Lipská</b>		<b>689 415,00 Kč</b>

1 c)

**Kamenný Vrch - STREET WORKOUT SPORTOVIŠTĚ  
CHOMUTOV**

kód	název	měrná jednotka	množství	jednotková cena bez DPH	celkem bez DPH	celkem
	<b>Cvičební prvky</b>		13,00	402093,40	411 093,40 Kč	<b>497 423,01 Kč</b>
33111VD	NIPUR L+	ks	1,00	270000,00	270 000,00 Kč	326 700,00 Kč
33112VD	Duble Rack	ks	1,00	27000,00	27 000,00 Kč	32 670,00 Kč
33113VD	Mini Rack	ks	1,00	11000,00	11 000,00 Kč	13 310,00 Kč
33114VD	T-BAR	ks	4,00	1500,00	6 000,00 Kč	7 260,00 Kč
33115VD	DIP Bench lavice	ks	1,00	12400,00	12 400,00 Kč	15 004,00 Kč
33116VD	AB Bench	ks	1,00	12000,00	12 000,00 Kč	14 520,00 Kč
33117VD	DIP Bench lavice	ks	1,00	12000,00	12 000,00 Kč	14 520,00 Kč
33118VD	Hyper extension lavice	ks	1,00	10193,40	10 193,40 Kč	12 334,01 Kč
33119VD	Six Pack	ks	1,00	39000,00	41 250,00 Kč	49 912,50 Kč
33120VD	Bar Balz	ks	1,00	7000,00	9 250,00 Kč	11 192,50 Kč

kód	název	měrná jednotka	množství	jednotková cena bez DPH	celkem bez DPH	celkem
33124VD	<b>Infotabule 30x40 cm</b>	ks	2,00	3400,00	6 800,00 Kč	<b>8 228,00 Kč</b>

kód	název	měrná jednotka	množství	jednotková cena bez DPH	celkem bez DPH	celkem
	<b>Odpadkové koše</b>		2,00	1040,00	2 080,00 Kč	<b>2 516,80 Kč</b>
338171122R00	osazení sloupků na koše	ks	2,00	340,00	680,00 Kč	822,80 Kč
936131112R00	osazení odpadkových košů	ks	2,00	700,00	1 400,00 Kč	1 694,00 Kč

kód	název	měrná jednotka	množství	jednotková cena bez DPH	celkem bez DPH	celkem
	<b>Betonové palisády</b>		2,00	1534,08	96 667,44 Kč	<b>116 967,60 Kč</b>
338920022R00	osazení betonové palisády	m	64,50	472,00	30 444,00 Kč	36 837,24 Kč
338920022R00	dodávka palisád	ks	62,00	1050,00	65 100,00 Kč	78 771,00 Kč
338920022R01	přesun hmot palisád	ks	93,00	12,08	1 123,44 Kč	1 359,36 Kč

kód	název	měrná jednotka	množství	jednotková cena bez DPH	celkem bez DPH	celkem
936124112R00	<b>Lavice 1500x600 mm, výška 600 mm, tvrdé masivní dřevo</b>	ks	5,00	2900,00	14 500,00 Kč	<b>17 545,00 Kč</b>




kód	název	měrná jednotka	množství	jednotková cena bez DPH	celkem bez DPH	celkem
469521231R00	<b>Dopadová plocha - polyuretanový povrch</b>	m2	300,00	1233,00	369 900,00 Kč	<b>447 579,00 Kč</b>

Stavební práce

kód	název	měrná jednotka	množství	jednotková cena bez DPH	celkem bez DPH	celkem
	<b>komunikace, základy, přesuny hmot = betonová deska 300 m2</b>				259 348,60 Kč	<b>313 811,81 Kč</b>
998224111R00	Přesun hmot, pozemní komunikace, kryt betonový	t	148,6	43,00	6 389,80 Kč	7 731,66 Kč
121100001RA0	Sejmutí ornice	m3	100	93,00	9 300,00 Kč	11 253,00 Kč
1741011102R00	Zásyp ruční se zhutněním	m3	36	218	7 848,00 Kč	9 496,08 Kč
180402111R00	založení trávníku	m2	65	33	2 145,00 Kč	2 595,45 Kč
181101102R00	zhutnění podkladu na 35 Mpa - betonová deska	m2	300	12	3 600,00 Kč	4 356,00 Kč
273313711R00	Beton základových desek	m3	60	2800	168 000,00 Kč	203 280,00 Kč
273362021R00	Výztuž základových desek ze svařovaných sítí	t	1,74	35670	62 065,80 Kč	75 099,62 Kč

Výkaz výměr bez DPH	1 043 666,00 Kč
<b>Smlouva o dílo</b>	<b>1 262 835,86 Kč</b>
<b>Darovací smlouva</b>	<b>61 105,00 Kč</b>
<b>Palisády</b>	<b>80 130,36 Kč</b>
<b>Výběrové řízení</b>	<b>47 444,10 Kč</b>
<b>Odstranění keřů</b>	<b>4 997,00 Kč</b>
<b>Certifikace</b>	<b>33 456,50 Kč</b>
<b>Celkem s DPH</b>	<b>1 489 968,82 Kč</b>

Příloha č. 2  
 2 a)

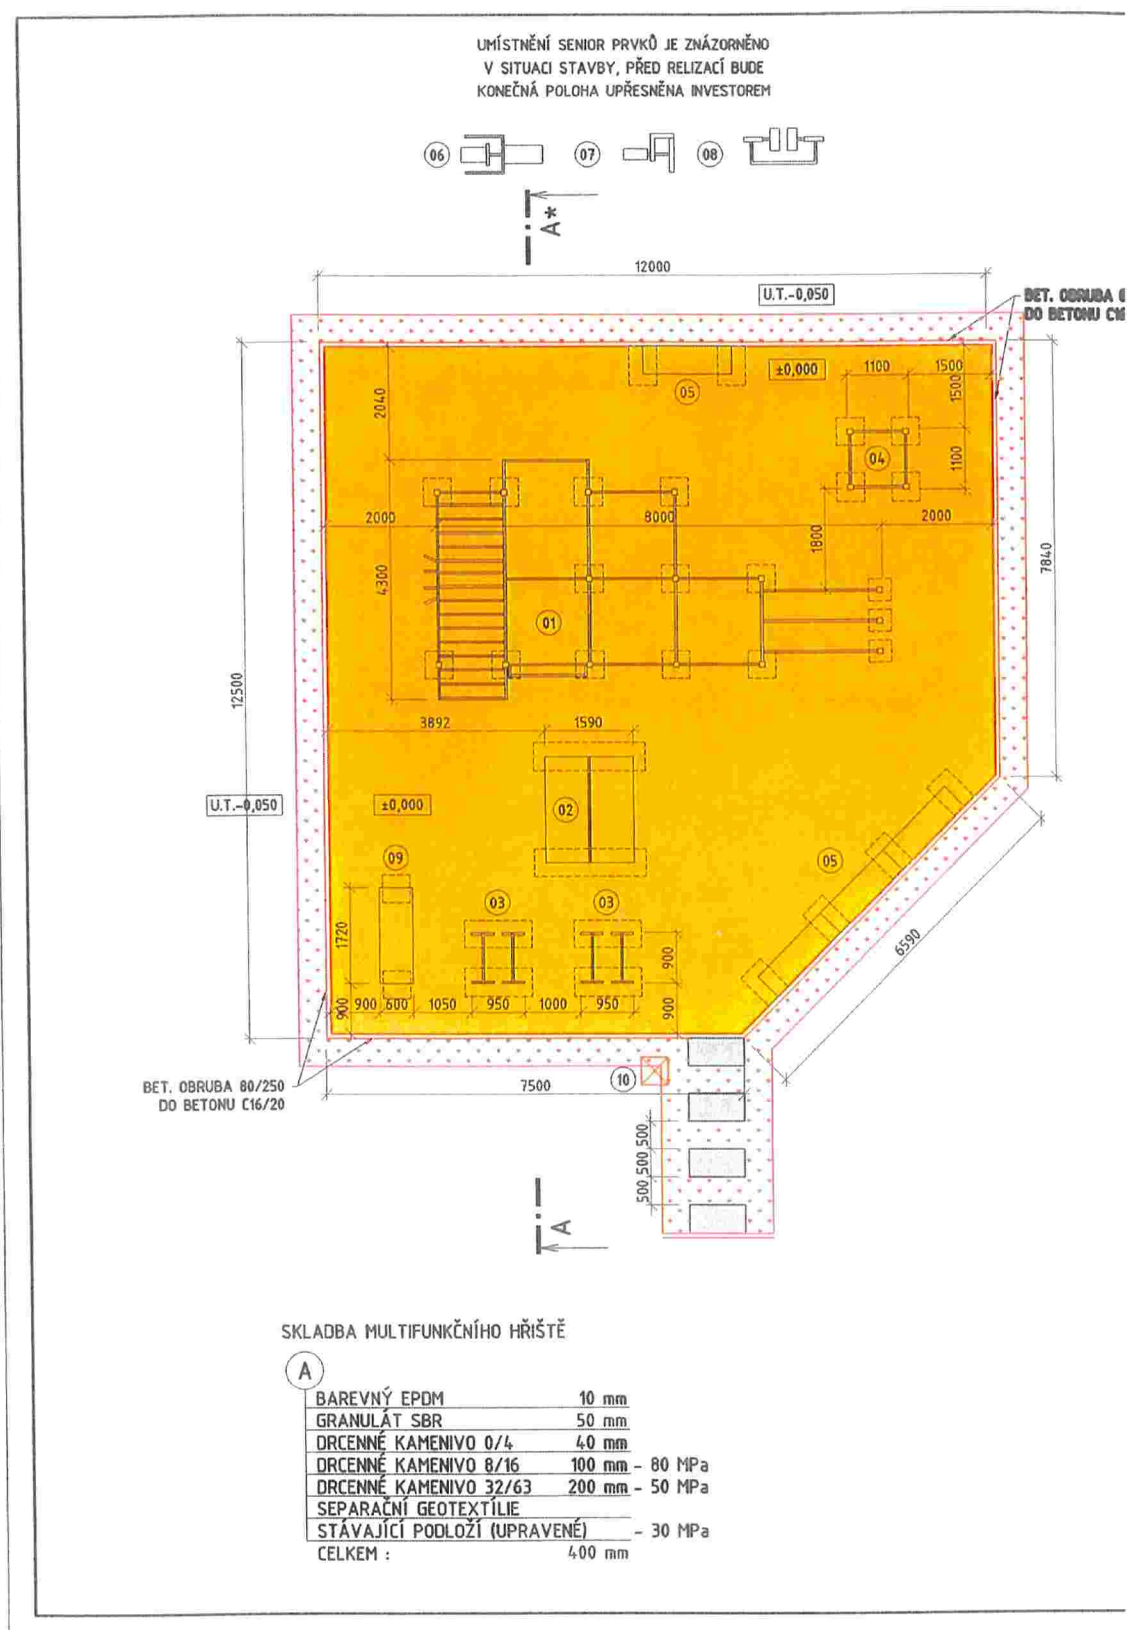







### POPIS PRVKŮ:

- ① FITNESS KONSTRUKCE (8 m x 4,3 m)
  - S INTEGROVANÝMI BRADLY, HORIZONTÁLNÍM ŽEBŘÍKEM, KRUHY, HRAZDAMI, VERTIKÁLNÍM STOŽÁREM
  - KOTVENA PŘISROBOVÁNÍM K BET. PATKÁM
- ② EXTERNÍ HRAZDA
  - KOTVENA PŘISROBOVÁNÍM K BET. PATKÁM
- ③ EXTERNÍ STALKY
  - KOTVENY PŘISROBOVÁNÍM K BET. PATKÁM
- ④ EXTERNÍ JUNIOR KOSTKA
  - KOTVENO PŘISROBOVÁNÍM K BET. PATKÁM
- ⑤ 4 x VENKOVNÍ LAVIČKA
  - KOTVENY PŘISROBOVÁNÍM K BET. PATKÁM
- ⑥ SENIOR "ZDVIH"
  - KOTVENO PŘISROBOVÁNÍM K BET. PATKÁM
- ⑦ SENIOR "VÁHA"
  - KOTVENO PŘISROBOVÁNÍM K BET. PATKÁM
- ⑧ SENIOR "LYŽE"
  - KOTVENO PŘISROBOVÁNÍM K BET. PATKÁM
- ⑨ ŠIKMÁ LAVICE
  - KOTVENO PŘISROBOVÁNÍM K BET. PATKÁM
- ⑩ ODPADKOVÝ KOŠ
  - KOTVENO PŘISROBOVÁNÍM K BET. PATKÁM



### LEGENDA:


-  NOVÝ POVRCH HŘIŠTĚ - SKLADBA A
-  BETONOVÁ DLAŽBA ŠEDÁ 1000x500x120 mm DO ŠDA 0/32 LOŽE tl. 200 mm
-  OZELENĚNÍ OKOLNÍCH PLOCH, OHUMUSOVÁNÍ ORNÍČÍ tl. 100 mm + TRAVNÍ SEMENO, š. 500 mm
-  BETONOVÉ OBRUBY š.80, v.250 mm, DO BET. LOŽE S OPĚROU - VIZ TECHNICKÁ ZPRÁVA

### POZNÁMKA:

- UMÍSTNĚNÉ PRVKY MUSÍ SPLŇOVAT POŽADAVKY ČSN 1176 A MUSÍ BÝT CERTIFIKOVANÉ ZPŮSOBILOU OSOBOU

±0,000 = 354,15 m.n.v.

 <b>DESIGNPROJEKT</b> 		
<b>MULTIFUNKČNÍ HŘIŠTĚ, STREET WORKOUT A AGILITY - ZADNÍ VINOHRADY, CHOMUTOV</b>		
<b>MÍSTO AKCE: I.Á. CHOMUTOV II</b>		
<b>INVESTOR: STATUTÁRNÍ MĚSTO CHOMUTOV, ZBOROVSKÁ 4602, 430 28 CHOMUTOV</b>		
<b>VÝKRES: SO 02 - PŮDORYS HŘIŠTĚ</b>	<b>ARCH. ČÍSLO: 080118</b>	
<b>ZOOP. PROJEKTANT:</b> [REDACTED]	<b>MĚŘÍTKO: 1 : 100</b>	<b>ČÍSLO VÝKRESU: D.1.2.3</b>
<b>VYPRACOVAL:</b> [REDACTED]	<b>FORMÁT: 2 x A4</b>	
<b>KRESLIL:</b> [REDACTED]	<b>DATUM: 05/2018</b>	
<b>KONTROLOVAL:</b> [REDACTED]	<b>STUPEŇ PD: DPS</b>	

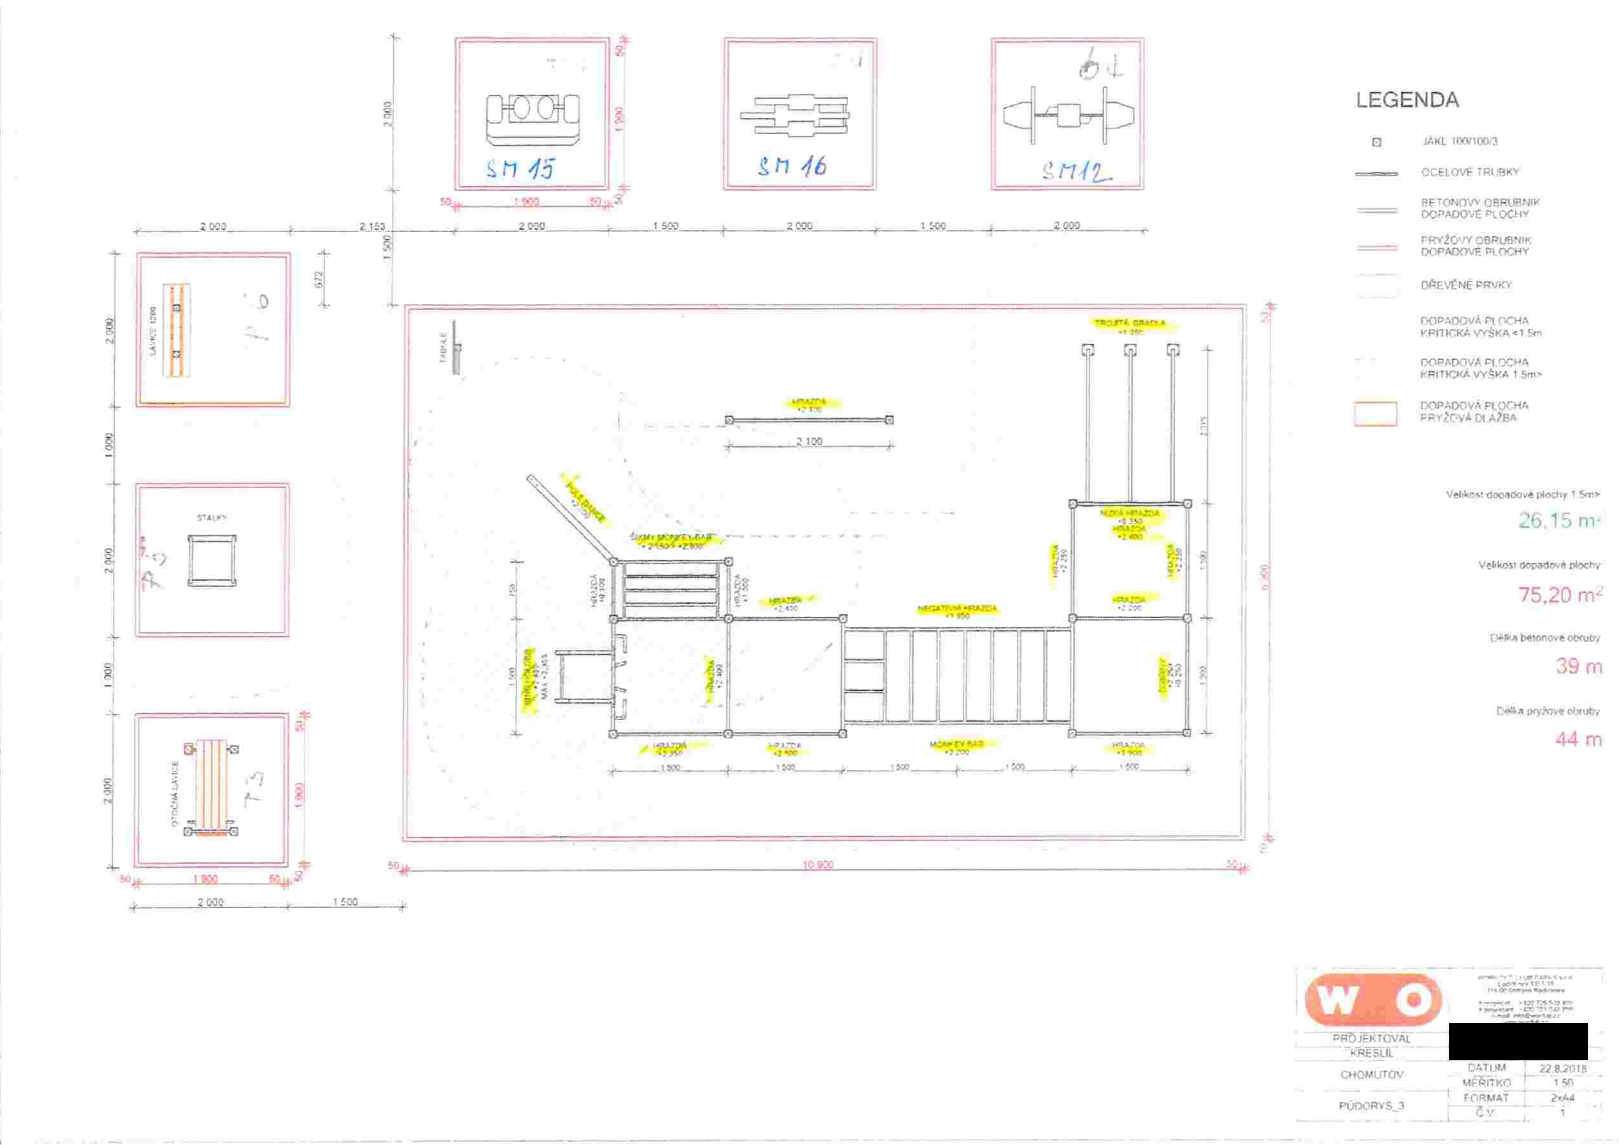

2 c)



## KATALOGOVÝ LIST

Výrobek	KovoFit Venkovní protahovací fitness stroj SM12
Kód	SM101-102
Popis / Zařízení	cvičební stroj
Rozměr	1563 / 930 / 1918 mm
Volná plocha	4560 x 3930 mm
Věková kategorie	14+
Záruční doba	24 měsíců
Materiál	ocel s povrchovou úpravou, plast
Údržba	Zařízení doporučujeme udržovat čisté, odstraňovat nadměrné nečistoty
Kontrola	Měsíční vizuální kontrola celistvosti sestavy pro určení zjevných poškození (vandalismus, živelná pohroma)

**Funkce:** posílení a rozvoj svalů hrudníku a tricepsů. Pro dvě osoby.

**Použití**

Sedněte si na sedadlo a uchopte rukojeti oběma rukama. Plnou silou tlačte ruce od těla. Pohyb zpět musí být pomalý.

**Upozornění**

Posilovací stroje a jejich části používejte pouze k účelu, ke kterému jsou určeny.


Na strojích cvičte, pouze pokud vám to váš zdravotní stav dovoluje.

V případě poškození stroje informujte dodavatele a stroj nepoužívejte.

Z bezpečnostních důvodů nepouštějte rukojeti během provádění cviku.

Cvičení na posilovacích strojích je pouze na vlastní zodpovědnost.

Maximální nosnost: 150 kg

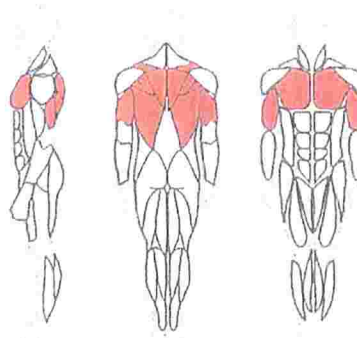



## TECHNICKÝ LIST

Výrobek	KovoFit venkovní protahovací stroj SM15
Kód	SM 115
Popis / Zařízení	cvičební stroj
Rozměr	489 /1012 /1429 mm
Volná plocha	4010 x 3500 mm
Věková kategorie	14+
Záruční doba	24 měsíců
Materiál	ocel s povrchovou úpravou, plast
Údržba	Zařízení doporučujeme udržovat čisté, odstranit nadměrné znečištění
Kontrola	Měsíční vizuální kontrola celistvosti sestavy na určení zjevných poškození (vandalismus, živelná pohroma)

**Funkce:** brusle – na posílení svalstva stehen a hýžděového svalstva

#### Použití

Oběma rukama se chytte rukojeti. Stoupněte si na nášlapnou plochu. Provádějte střídavé kmitavé pohyby oběma nohama.

#### Upozornění

Posilovací stroje a jejich části používejte pouze k účelu, ke kterému jsou určeny.



Na strojích cvičte, pouze pokud Vám to Váš zdravotní stav dovoluje.

V případě poškození stroje informujte dodavatele a stroj nepoužívejte.

Z bezpečnostních důvodů nepouštějte rukojeti během provádění cviku.

Cvičení na posilovacích strojích je pouze na vlastní zodpovědnost.

Maximální nosnost: 150 kg

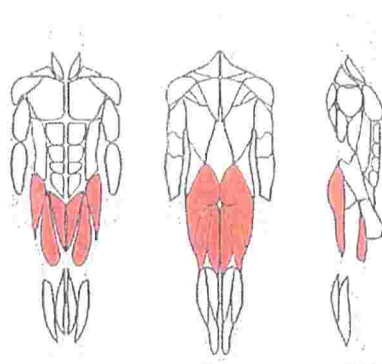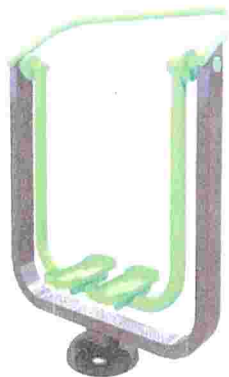

Výrobek	KovoFit Venkovní protahovací fitness stroj SM16
Kód	SM 116
Popis / Zařízení	cvičební stroj
Rozměr	1396 / 566 / 1779 mm
Volná plocha	4400 x 3600 mm
Věková kategorie	14+
Záruční doba	24 měsíců
Materiál	ocel s povrchovou úpravou, plast
Údržba	Zařízení doporučujeme udržovat čisté, odstraňovat nadměrné nečistoty
Kontrola	Měsíční vizuální kontrola celistvosti sestavy pro určení zjevných poškození (vandalismus, živelná pohroma)

**Funkce:** na posílení svalstva horních a dolních končetin

**Použití**

Oběma rukama se uchopte rukojeti. Stoupněte si do nášlapných ploch. Pohybujte rovnoměrně rukama a nohama.

**Upozornění**

Posilovací stroje a jejich části používejte pouze k účelu, ke kterému jsou určeny.



Na strojích cvičte, pouze pokud vám to váš zdravotní stav dovoluje.

V případě poškození stroje informujte dodavatele a stroj nepoužívejte.


Z bezpečnostních důvodů nepouštějte rukojeti během provádění cviku.

Cvičení na posilovacích strojích je pouze na vlastní zodpovědnost.

Maximální nosnost: 150 kg

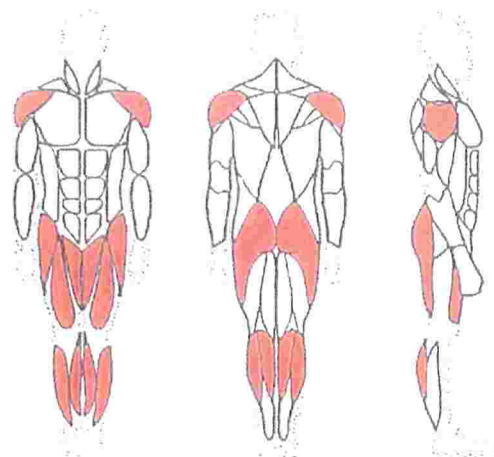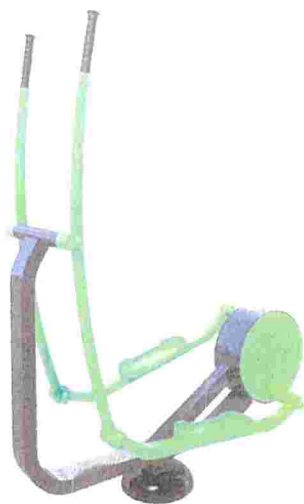


**Příloha č. 3**  
**3 a)**

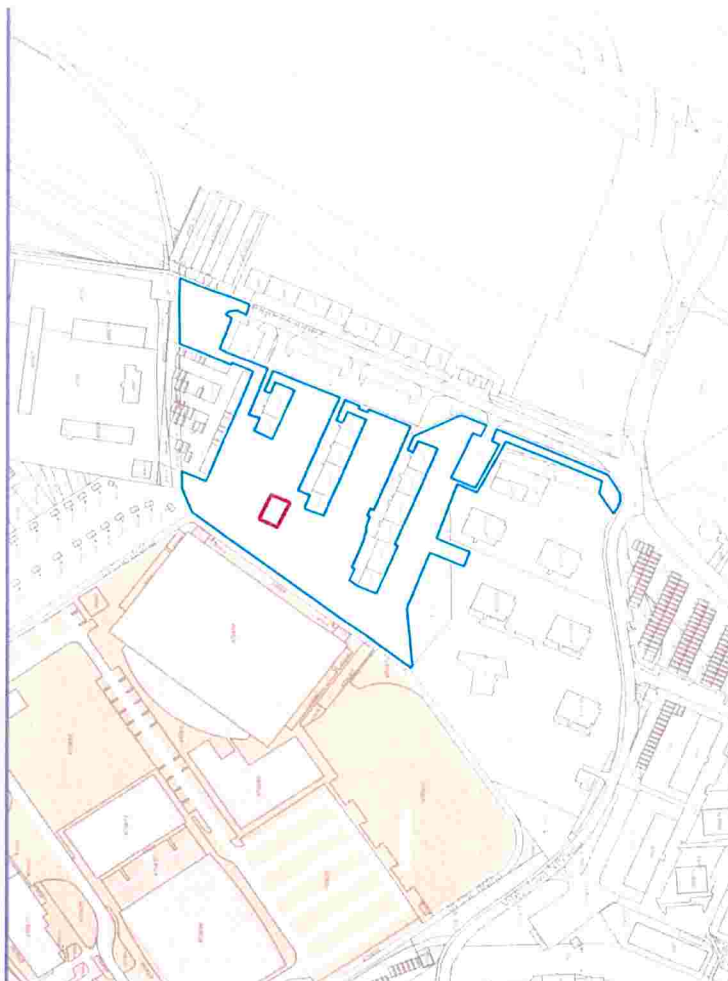





3 c)

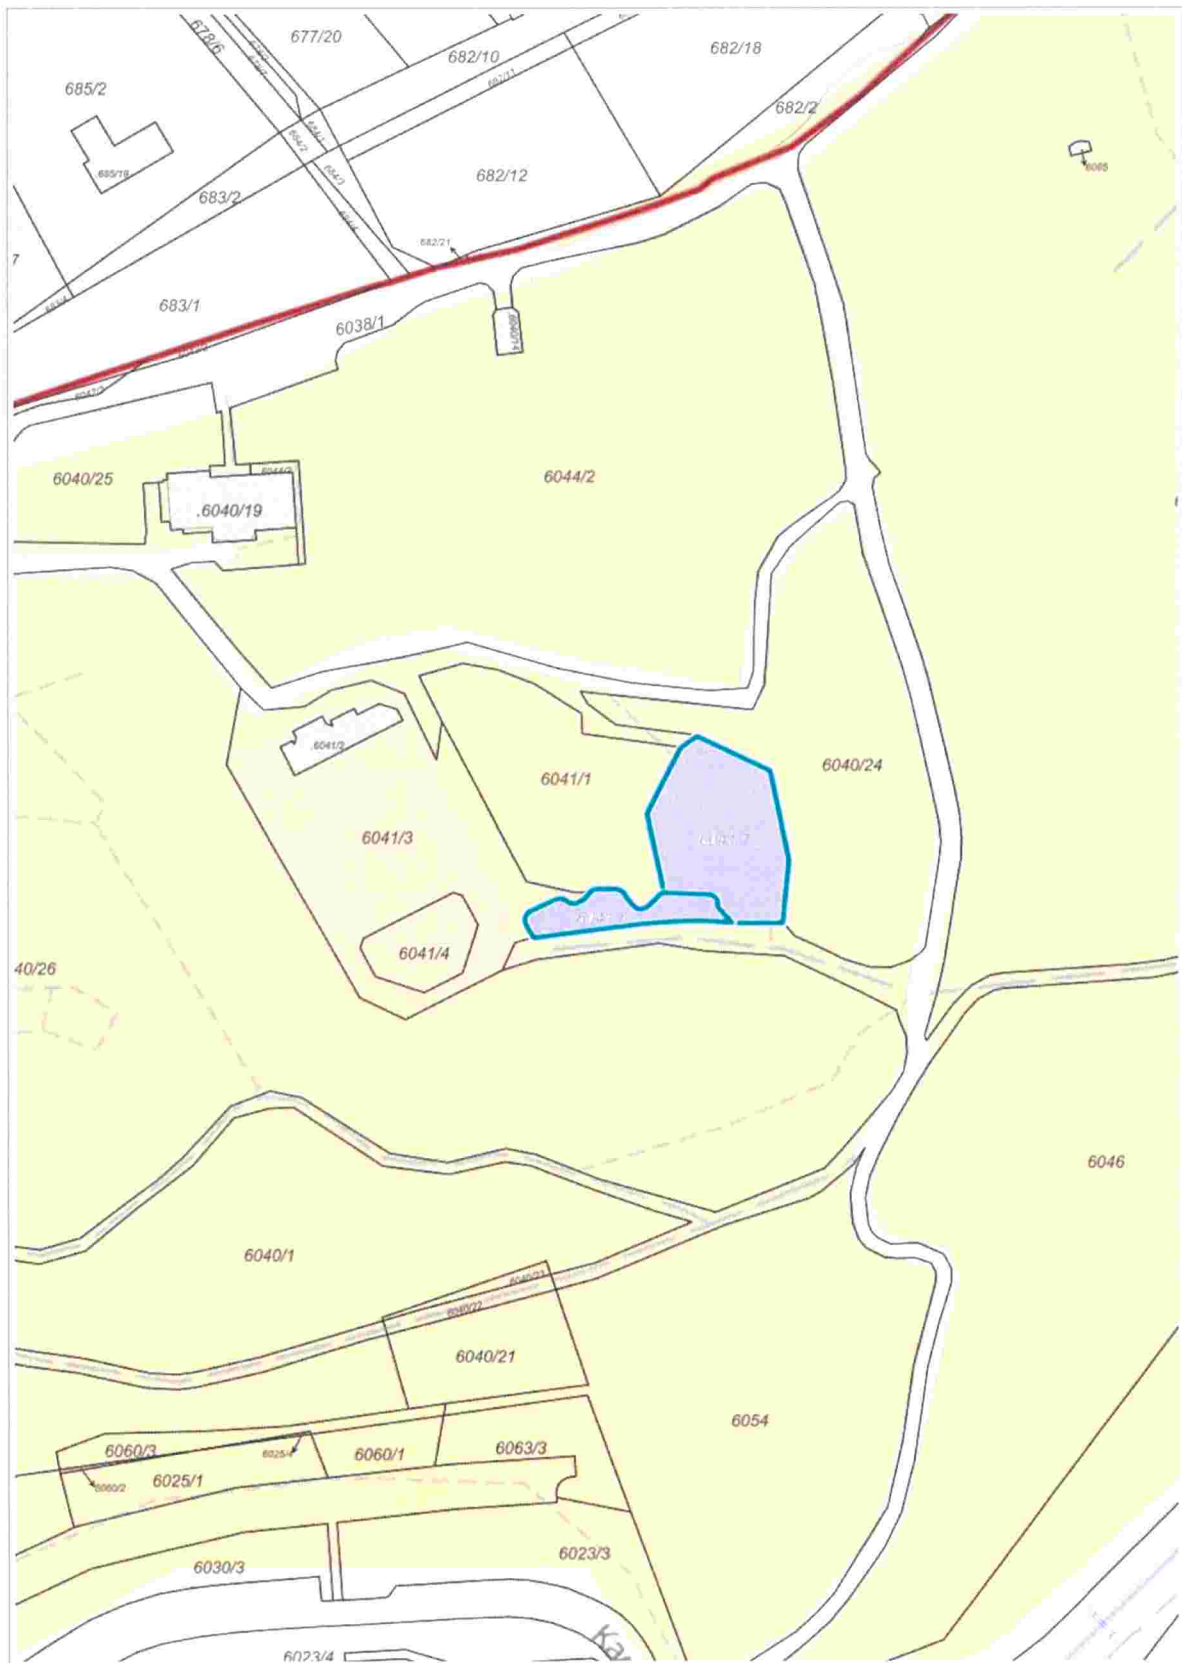

Právní úkony v pozemkové knize - ÚPNK

1 : 1 500

**Příloha č. 4**  
**4 a)**

**PROTOKOL**

o předání nemovitých věcí a movitých věcí - herních prvků


pozemek p. č. **4700/6** o výměře 15 808 m<sup>2</sup> v k.ú. Chomutov I.

Movité věci uvedené v příloze č. 1 – soubory gymnastických prvků a příslušenství včetně stavebních prací na sportovišti umístěné v areálu Multifunkčního hřiště, street workout a agility Zadni Vinohrady jsou předány bez závad.

V Chomutově: 29. 11. 2021

Předávající:

Přebírající:

 

STATUTÁRNÍ MĚSTO CHOMUTOV  
Ing. Jitka Řeháková  
odbor majetku města



Street Hard Workers, z. s.  
[redacted]  
prezident

4 b)

## PROTOKOL

o předání nemovitých věcí a movitých věcí - herních prvků

pozemek p. č. **1911/58** o výměře 5 280 m<sup>2</sup> v k.ú. Chomutov II.

Movité věci uvedené v příloze č. 1 – soubory gymnastických prvků a příslušenství včetně stavebních prací na sportovišti umístěné v areálu Workoutové hřiště Domovinka, Lipská jsou předány bez závad.

V Chomutově: 29. 11. 2021

Předávající:



STATUTÁRNÍ MĚSTO CHOMUTOV  
Ing. Jitka Řeháková  
odbor majetku města

Přebírající:



Street Hard Workers, z. s.  
prezident

4 c)

## PROTOKOL

o předání nemovitých věcí a movitých věcí - herních prvků


pozemek p. č. **6041/6** o výměře 299 m<sup>2</sup> v k. ú. Chomutov I.

Movité věci uvedené v příloze č. 1 – soubory gymnastických prvků a příslušenství včetně stavebních prací na sportovišti umístěné v areálu Street Workout sportoviště na Kamenném Vrchu jsou předány bez závad.

V Chomutově: 29. 11. 2021

Předávající:

Přebírající:

 

STATUTÁRNÍ MĚSTO CHOMUTOV  
Ing. Jitka Řeháková  
odbor majetku města



Street Hard Workers, z. s.  
Rostislav Vošický  
prezident



**Příloha č. 5**  
**5 a)**





5 b)



5 c)





## **Příloha č. 6**

### **Usnesení RaMěst č. 728/21 z 25.10.2021**

#### **Pronájem nemovitých věcí**

Rada statutárního města Chomutova

1. schvaluje

ukončení smlouvy o správě majetku č. d201700021 ze dne 18. 5. 2017 a dále

2. schvaluje

uzavření smlouvy o správě majetku, tj. street workout hřišť na pozemcích p. č. 4700/6 v k. ú. Chomutov I a p. č. 1911/58 v k. ú. Chomutov II a street workout parku na pozemku p. č. 6041/6 v k. ú. Chomutov I na dobu neurčitou s výpovědní lhůtou 1 měsíc za účelem provozování hřišť s podmínkou umožnění bezplatného cvičení veřejnosti a s povinností udržovat pozemek p. č. 6041/7 v k. ú. Chomutov I 5x ročně sekáním trávy včetně jejího odstranění s tím, že správci bude za údržbu street workout hřišť, street workout parku i údržbu pozemku p. č. 6041/7 hrazeno celkem 41 030 Kč ročně pro Street Hard Workers, z. s., Čechova 340, Březno, 431 45, IČO 04806506.

## Příloha č. 7

### Návštěvní řád workoutového hřiště v Chomutově

1. Vstup a užívání hřiště je pouze na vlastní nebezpečí a zodpovědnost
2. Street workout hřiště je určeno pro všechny starší 15 let
3. Na každém prvku může cvičit nanejvýš 1 osoba
4. Používání zařízení objektu nad rámec běžného užívání je zakázáno, přičemž běžným užíváním se rozumí takové užívání, které je pro každý herní prvek dané a zhotovitel/provozovatel neručí za případné následky tohoto nesprávného a zakázaného užívání
5. přístup dětí do 15 let je povolen za doprovodu dospělé osoby, která je povinna zkontrolovat cvičební prvky, které bude osoba mladší 15 let používat
6. zařízení smí být využíváno pouze mládeží nebo dospělými vyšších než 140 cm
7. dodržujte stanovené věkové hranice pro jednotlivé cvičební prvky
8. neužívejte zařízení, pokud se v něm nachází předměty, které by mohly ohrozit uživatele
9. v případě sdílení konstrukce více cvičenci dbejte na vzájemné odstupy a koordinaci cviků tak, aby nedošlo ke kolizím a zranění.
10. Udržujte pořádek a respektujte ostatní

#### Na hřišti je zakázáno

1. kouření, konzumace alkoholických nápojů, užívání omamných látek, rozdělávání ohně, vstupu s otevřeným ohněm, používání zábavné pyrotechniky, vnášení zbraní a ostrých předmětů
2. využívání objektu k propagačním, reklamním, kulturním či komerčním účelům bez souhlasu provozovatele
3. užívání objektu při zjištěném poškození
4. vstup zvířat
5. úmyslné poškozování, přemísťování, znečišťování prvků a povrchu