


Stanoviště 4

Detailové kamery, snímají RZ vozidla, přední část vozidla, osoby ve vozidle. Spolujezdec je pro přestupkové řízení zakryt
Kamery poskytují několik po sobě jdoucích snímků
Součástí kamer je infrapřisvit pro lepší snímky za zhoršených světelných podmínek

Stanoviště 3

Přehledová kamera 1×, snímá situaci na vozovce před stopčárou, snímá návěstidla a vyhodnotí kdy se na SSZ rozsvítí červený signál
Kamera poskytuje několik po sobě jdoucích snímků

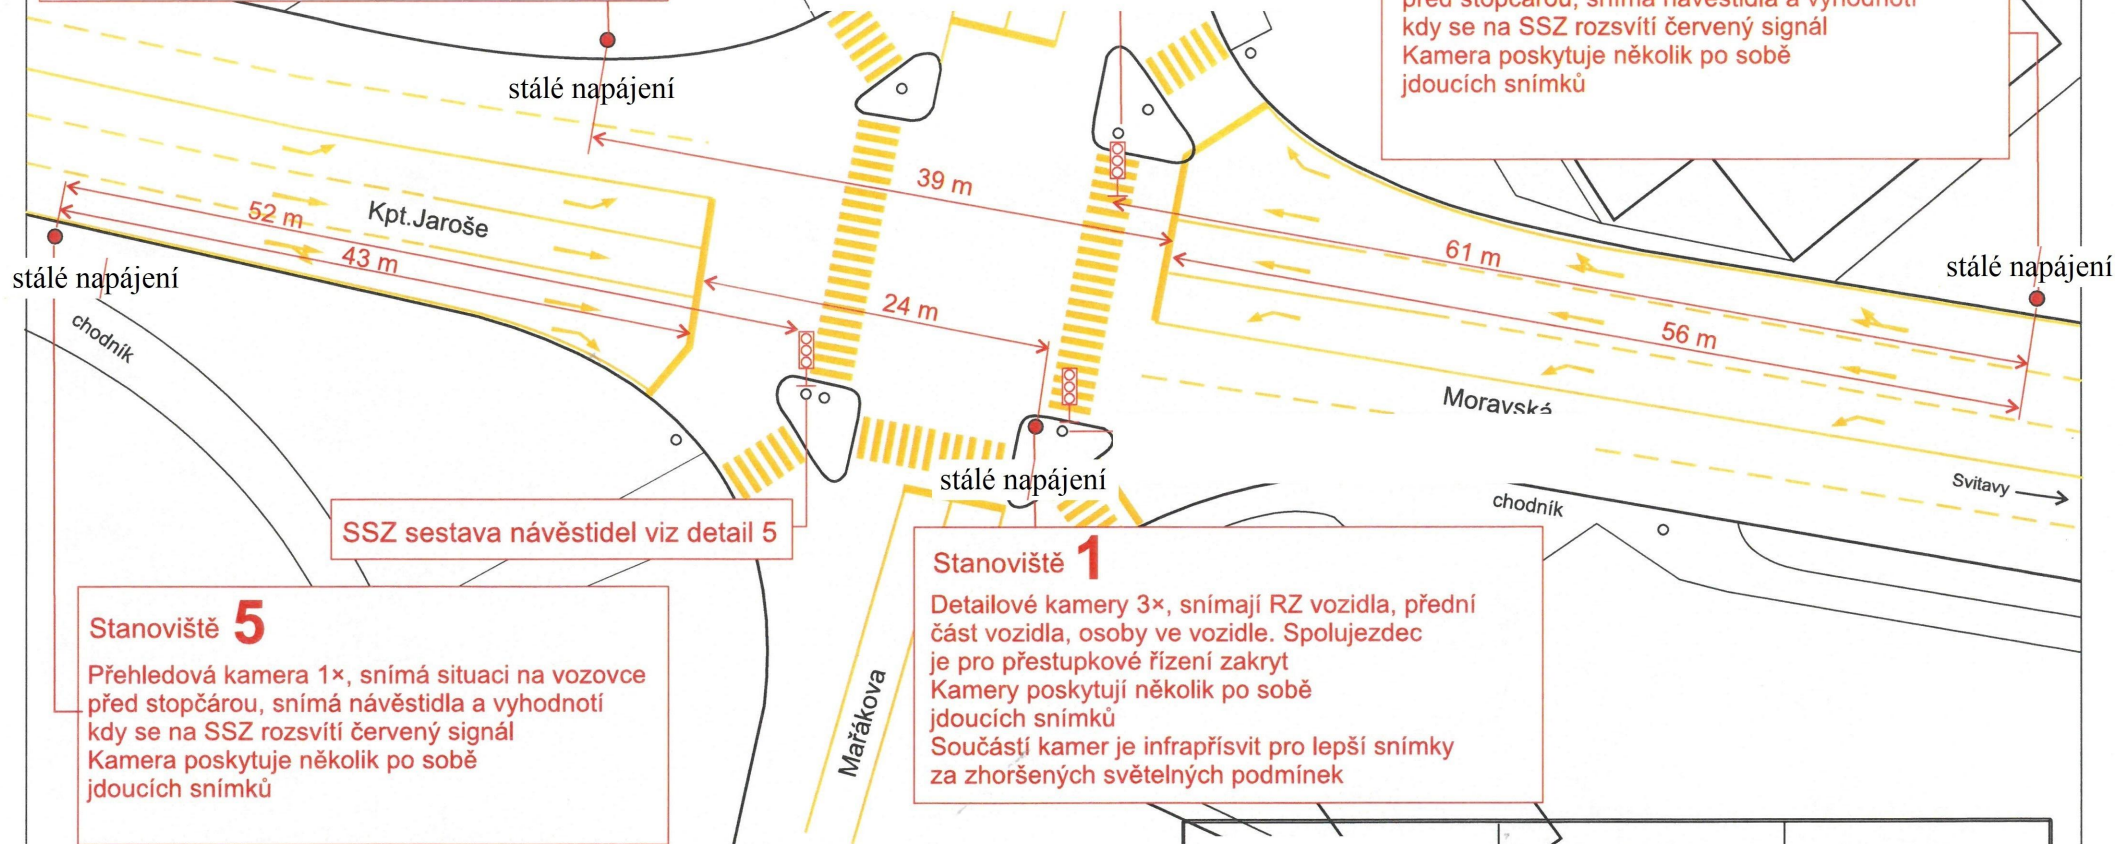

SSZ sestava návěstidel viz detail 5

Stanoviště 5

Přehledová kamera 1×, snímá situaci na vozovce před stopčárou, snímá návěstidla a vyhodnotí kdy se na SSZ rozsvítí červený signál
Kamera poskytuje několik po sobě jdoucích snímků

Stanoviště 1

Detailové kamery 3×, snímají RZ vozidla, přední část vozidla, osoby ve vozidle. Spolujezdec je pro přestupkové řízení zakryt
Kamery poskytují několik po sobě jdoucích snímků
Součástí kamer je infrapřisvit pro lepší snímky za zhoršených světelných podmínek

Možné řešení

Objednatel: Litomyšl	Investor:
Vypracoval:	
Kontroloval:	
Místo: Litomyšl, Kpt. Jaroše × Moravská	
Akce: Monitorování jízdy na červenou	
Situace	