

PN BOHNICE - Výstavba nového pavilónu urgentního příjmu a zvýšené psychiatrické péče - SO.02

ZMĚNOVÝ LIST č. 37_A

Smlouva o dílo:	ze dne 12.11.2020	
Navrhovatel změny:	dodavatel KONSIT a.s.	
Název změnového listu:	Opláštění posuvných dveří	
Objekt:	Pro SO.02	
Důvod a popis změny:	Na výstavbě nového pavilónu urgentního příjmu a zvýšené psychiatrické péče SO 02, byl investor a generální projektant upozorněn, že v projektové dokumentaci je chybně a nejasně specifikované opláštění kolejnic a dorazových prvků u posuvných dveří na pokojích pacientů. V rámci vzorkování a provedení vzorových dveří, bylo finální provedení dospecifikováno. Jedná se nejasné zadání v projektové dokumentaci.	
Technické řešení změny:	Opláštění kolejnic posuvných dveří bude provedeno z MDF desky v dekoru posuvných dveří, bude doplněn dorazový prvek ke kterému se budou dveře dovírat. Do kolejnic budou doplněny zpomalovače zavírání a dále bude doplněn druhý jednostranně zamykatelný zámek.	
Dokumentace/ příloha ZL:	Výrobní dokumentace	
Cenová kalkulace/příloha ZL:	Položkový rozpočet – PŘÍLOHA ČÍSLO 1	
Dopad do smluvní ceny (bez DPH) – VÍCEPRÁCE	417.095Kč bez DPH	
Dopad do smluvních termínů:	Vliv změny na harmonogram: Dopad do konečného termínu:	ANO / NE ANO / NE
Zdůvodnění dopadu do termínu:		
Vyjádření zhotovitele:	souhlasí / nesouhlasí	
	dne: 23.9.2021	jméno: Pavel Pohořalý
Vyjádření projektanta:	souhlasí / nesouhlasí	
	dne: 23.9.21	jméno: Ing. Ondřej Fabián
Vyjádření technického dozoru:	souhlasí / nesouhlasí	
	dne: 23.9.21	jméno: Ing. Pavel Richter
Vyjádření objednatele:	schvaluje k dalšímu řízení/neschvaluje	
	dne: 23/9/2021	jméno: Ing. Jaroslav Novák

ZMĚNOVÝ LIST Č. 37A Opláštění posuvných dveří - POLOŽKOVÝ ROZPOČET




AKCE: PN Bohnice - výstavba nového pavilonu urgentního příjmu a zvýšené psychiatrické péče SO-02

PČ	Typ	Kód	Popis	MJ	Množství	J.cena [CZK]	Cena celkem [CZK]	Komentář
----	-----	-----	-------	----	----------	--------------	-------------------	----------

ZL_37A: Rozpočet přípočty

417 095,00

766		Konstrukce truhlářské		414 470,00		142 968,00		R-položka
1	K		Horní kryt pojezdu - garnýž barva bílá povrch CPL provedení dle nákresu vč.montáže	ks	28,000	5 106,00		
2	K		Navýšení za zkosení provedení garnýže	ks	28,000	1 350,00		
3	K		Dorazový hranol s protiplechem pro zamykání dveří	ks	28,000	4 623,00		R-položka
4	K		Tichý dojezd vč. montáže	ks	28,000	1 943,50		R-položka
5	K		Přídavný zamek + Rozeta + výroba+montáž	ks	28,000	1 780,00		R-položka
VRN								
6			Ocenění výkazu výměr	h	0,500	750,00		
7			Koordinální a kompletační činnost	h	2,000	750,00		
8			Průzkumné práce	h	1,000	750,00		
						2 625,00		
						375,00		
						1 500,00		
						750,00		

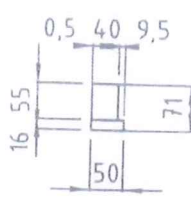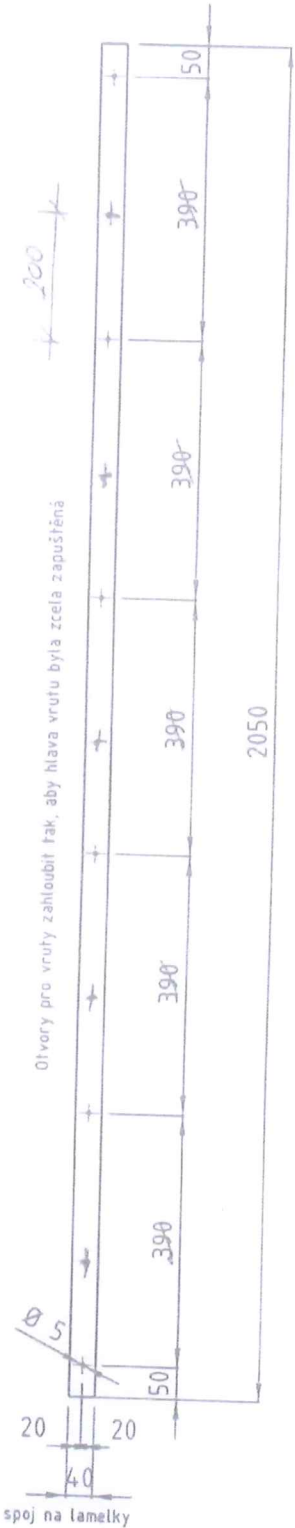
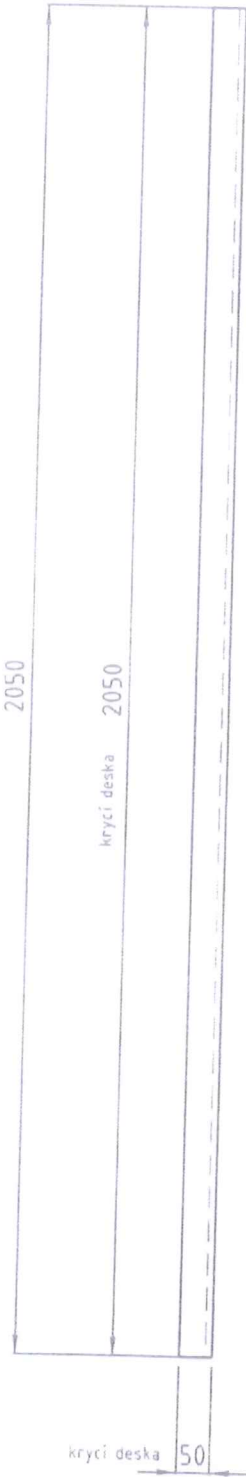


Měřítka 1 : 1	Kreslil : Pluhař	Změny	A	Změna konstrukce draz. hranolu - 12.2.2020
	Datum : 12.2.2020		B	
	Schválil :		C	
	Datum :		D	
Název výrobku :		Odkaz		
Název výrobku :		Odkaz		
Drazový hranol - sestava		Odkaz		
		Číslo výkresu		

FIRMA:
ADRESA:

Návrh gaučů a posuvným dveřím

JMÉNO:
TELEFON:
MAIL:

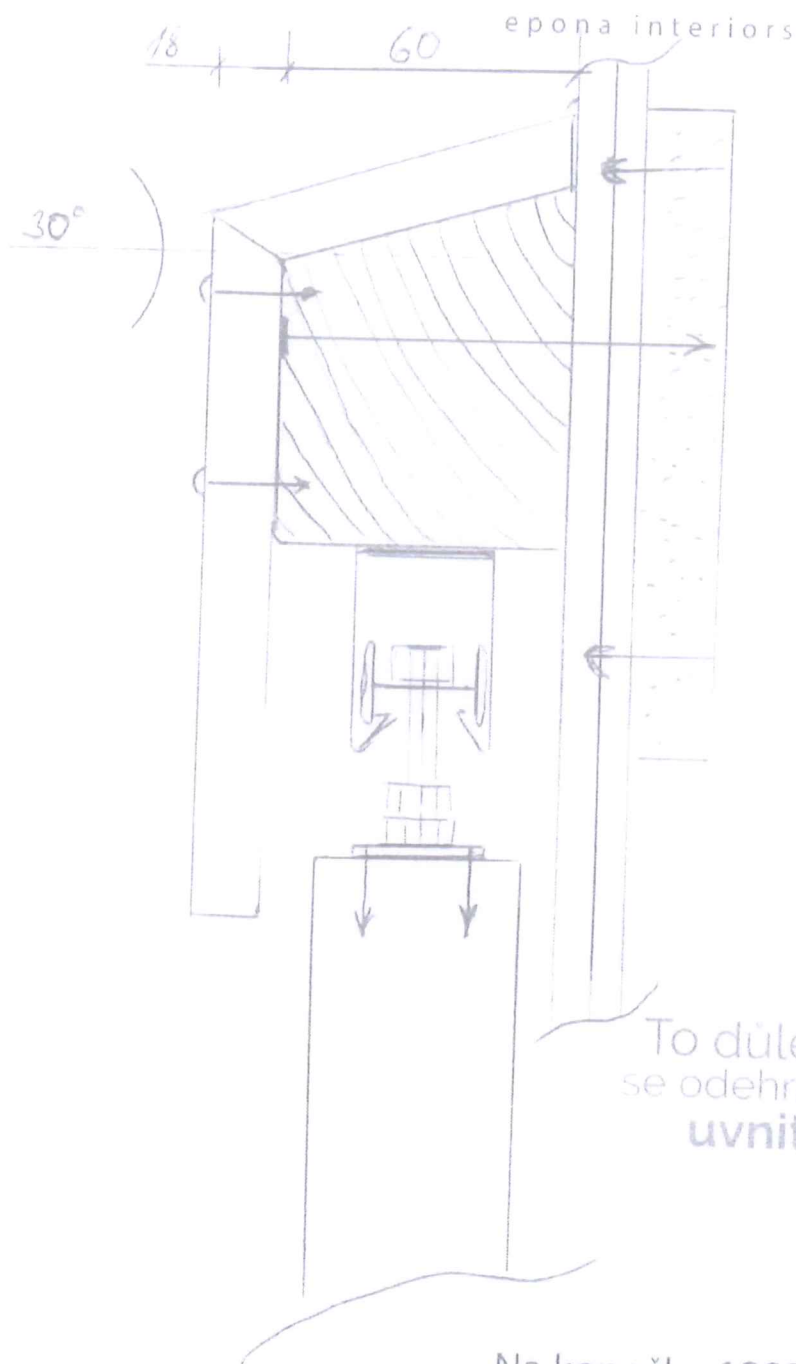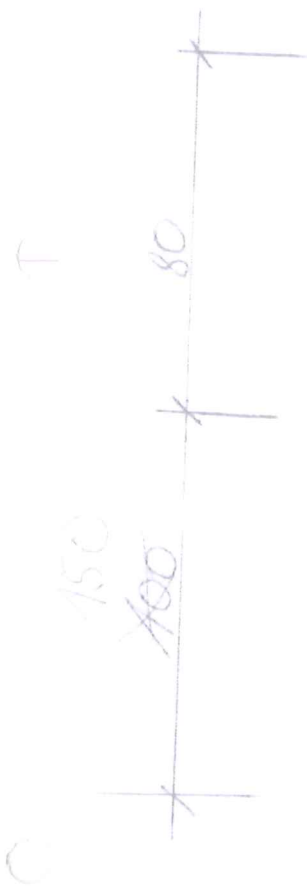

To důležité
se odehrává
uvnitř

Rozměry budou upřesněny

Na kopečku 1282/1
180 00 Praha 8 - Libeň
info@eponainteriors.cz
IČ: 24838837
www.eponainteriors.cz