



## Dodatek č. 1

ke smlouvě o dílo uzavřené dle § 2586 a násl. Zákona č. 89/2012 Sb., Občanský zákoník (dále jen „OZ“), na veřejnou zakázku „Zřízení přístřešku pro bicykly v areálu ŠVZ Žihle“ ze dne 14. 07. 2021

Objednatel:

**Správa služeb hlavního města Prahy**

příspěvková organizace

se sídlem Kunderatka 19, 180 00 Praha 8 – Libeň

IČ: 70 88 96 60

zastoupená Mgr. Tomášem Stařeckým, ředitelem

(dále jen „objednatel“) na straně jedné

a

Zhotovitel:

**DC ENGINEERING spol. s r.o.**

se sídlem Náměstí 14. října 1307/2, 150 00 Praha 5

IČ: 02414864

DIČ: CZ02414864

zastoupená Ing. Vítom Dobnerem, jednatelem společnosti

zapsaná v obchodním rejstříku vedeném u Městského soudu v Praze, oddíl C, vložka 219173

(dále jen „zhotovitel“) na straně druhé

(objednatel a zhotovitel společně jen „smluvní strany, nebo jednotlivě „smluvní strana“)

uzavřely dodatek v tomto znění:

### I.

Smluvní strany se v návaznosti na zdůvodnění dodatečně požadovaných prací ve zhotovitelem předloženém „Formuláři pro ohlášení změn stavby“ dohodly na změnách smlouvy uvedených v tomto dodatku.

### II.

- 1) Předmět smlouvy (rozsah prací) se mění podle přílohy č. 1 (Formulář pro ohlášení změn stavby), přílohy č. 2 (Rozpočet), přílohy č. 3 (Řez A-Á) tohoto dodatku.
- 2) Cena díla se mění podle přílohy č. 1 tohoto dodatku (Formulář pro ohlášení změn stavby). Celková cena díla tak odpovídá součtu původní ceny díla (625 452,80 Kč bez DPH) a ceny dodatečně požadovaných prací (38 694,18 Kč bez DPH) a činí 664 146,98 Kč bez DPH.

### III.

- 1) Smluvní strany výslovně souhlasí s tím, aby tento dodatek byl uveden v Centrální evidenci smluv (CES) vedené hl. m. Prahou, která je veřejně přístupná a obsahuje údaje o smluvních stranách a předmětu dodatku.

- 2) Smluvní strany prohlašují, že skutečnosti uvedené v tomto dodatku nepovažují za obchodní tajemství ve smyslu § 504 zákona a udělují svolení k jejich zveřejnění bez stanovení jakýchkoliv dalších podmínek.
- 3) Tento dodatek je vyhotoven ve 2 stejnopisech, z nichž každá ze smluvních stran obdrží po jednom.

V Praze dne .....*3. 11.*..... 2021

V Praze dne ..... 2021



Přílohy :

1. Formulář pro ohlášení změn stavby ZBV 1
2. Rozpočet
3. Řez A-Á

**FORMULÁŘ PRO OHLÁŠENÍ ZMĚN STAVBY**  
**„Zřízení přístřešku pro bicykly u objektu E v areálu ŠVZ Žihle“**  
**ZBV 1**  
**(Změna během výstavby)**

**Určeno:** Správa služeb hlavního města Prahy, příspěvková organizace  
Kundratka 19, 180 00 Praha 8 - Libeň

**Číslo SoD:** SoD ze dne 14. 07. 2021

**Termín plnění:** do 18.11.2021

<b>Cena díla dle základní SOD</b>	<b>: 625 452,80 Kč bez DPH</b>
<b>Cena víceprací dle ZBV1</b>	<b>: 38 694,18 Kč bez DPH</b>
<i>Změna 1 – Opěrná stěna</i>	<i>: 30 480,58 Kč bez DPH</i>
<i>Změna 2 – Zemní práce</i>	<i>: 8 213,60 Kč bez DPH</i>
<b>Celková cena díla vč. ZBV1</b>	<b>: 664 146,98 Kč bez DPH</b>

**Zhotovitel:**

DC ENGI NEERI NG spol. s r.o.

IČ: 02414864

Oprávněná osoba:

Telefonní spojení:

**Popis předmětu informace:**

Na základě smlouvy o dílo jsou prováděny stavebně montážní práce na **výstavbě přístřešku pro bicykly u objektu E v areálu ŠVZ Žihle**. Práce jsou prováděny podle PD a VV, která je součástí zadávací dokumentace veřejné zakázky. Zjištění:

- Vedení areálu ŠVZ Žihle požaduje provést plochu z betonové dlažby tak, aby byla ve všech směrech v rovině. To vyžaduje zhotovení opěrné zdi a dodatečné terénní úpravy.

**Popis problému:**

Na základě požadavku ŠVZ Žihle bude zpevněná plocha pod přístřeškem provedena tak, aby byla ve všech směrech ve vodorovné poloze. Ke splnění tohoto požadavku je nutné vybudovat opěrnou zídku a provést dodatečné terénní úpravy. V původní PD byla plocha navržena ve

sklonu. Dodatečně požadované práce jsou oceněny samostatným rozpočtem.

Jedná se o nové skutečnosti, kde nutnost jejich řešení vyvstala až po zahájení stavebních prací. Zhotoviteli tyto skutečnosti v době zadávací lhůty soutěže o tuto veřejnou zakázku nebyly známy. Jedná se o práce jejichž provedení je nezbytně nutné k dokončení stavby.

**Čeho se zhotovitel domáhá:**

S odvoláním na článek IV - Práva a povinnosti zhotovitele

**se zhotovitel domáhá:**

změny rozsahu předmětu plnění stavby v souladu s předloženým ZBV 1

**Nejzažší termín pro uzavření dohody o změně v realizaci díla:**

„Zřízení přístřešku pro bicykly u objektu E v areálu ŠVZ Žihle“

nejpozději do: 15.12.2021

Datum a podpis oprávněné osoby: .

Datum a potvrzení

Objednatele: ...

# KRYCÍ LIST ROZPOČTU

Název stavby	<b>Rozpocet_SVZ_Zihle_Pristresek_Bicykly_NEoceneny</b>	JKSO	
Název objektu	<b>Opěrná stěna</b>	EČO	
		Místo	
		IČO	DIČ
Objednatel			
Projektant			
Zhotovitel			
Zpracoval			
Změnový list	Dne	CZ-CPV	
1	15.11.2021	CZ-CPA	

### Měrné a účelové jednotky

Počet	Náklady / 1 m.j.	Počet	Náklady / 1 m.j.	Počet	Náklady / 1 m.j.
0	0,00	0	0,00	0	0,00

### Rozpočtové náklady CZK

A		B		C						
Základní rozp. náklady		Doplňkové náklady		Náklady na umístění stavby						
1	HSV	Dodávky	20 520,33	8	Práce přesčas	0,00	13	Zařízení staveniště		0,00
2		Montáž	9 960,25	9	Bez pevné podl.	0,00	14	Projektové práce		0,00
3	PSV	Dodávky	0,00	10	Kulturní památka	0,00	15	Územní vlivy		0,00
4		Montáž	0,00	11		0,00	16	Provozní vlivy		0,00
5	"M"	Dodávky	0,00				17	Jiné VRN		0,00
6		Montáž	0,00				18	VRN z rozpočtu		0,00
7	ZRN (ř. 1-6)		30 480,58	12	DN (ř. 8-11)		19	VRN (ř. 13-18)		0,00
20	HZS		0,00	21	Kompl. činnost	0,00	22	Ostatní náklady		0,00

<b>Projektant, Zhotovitel, Objednatel</b>	<b>D Celkem bez DPH 30 480,58</b>																
	<table border="1" style="width: 100%; border-collapse: collapse;"> <thead> <tr> <th>DPH</th> <th>%</th> <th>Základ daně</th> <th>DPH celkem</th> </tr> </thead> <tbody> <tr> <td>snížená</td> <td>15,0</td> <td>0,00</td> <td>0,00</td> </tr> <tr> <td>základní</td> <td>21,0</td> <td>30 480,58</td> <td>6 400,92</td> </tr> <tr> <td colspan="3"><b>Cena s DPH</b></td> <td><b>36 881,50</b></td> </tr> </tbody> </table>	DPH	%	Základ daně	DPH celkem	snížená	15,0	0,00	0,00	základní	21,0	30 480,58	6 400,92	<b>Cena s DPH</b>			<b>36 881,50</b>
DPH	%	Základ daně	DPH celkem														
snížená	15,0	0,00	0,00														
základní	21,0	30 480,58	6 400,92														
<b>Cena s DPH</b>			<b>36 881,50</b>														
	<b>E Přípočty a odpočty</b>																
	<table border="1" style="width: 100%; border-collapse: collapse;"> <tbody> <tr> <td>Dodá zadavatel</td> <td style="text-align: right;">0,00</td> </tr> <tr> <td>Klouzavá doložka</td> <td style="text-align: right;">0,00</td> </tr> <tr> <td>Zvýhodnění</td> <td style="text-align: right;">0,00</td> </tr> </tbody> </table>	Dodá zadavatel	0,00	Klouzavá doložka	0,00	Zvýhodnění	0,00										
Dodá zadavatel	0,00																
Klouzavá doložka	0,00																
Zvýhodnění	0,00																

	A	B	C	D	E	F	G
1	<b>REKAPITULACE ROZPOČTU</b>						
2	<b>Stavba: Rozpocet_SVZ_Zihle_Pristresek_Bicykly_NEoceneny</b>						
3	<b>Objekt: Opěrná stěna</b>						
4							
5							
6	Objednatel:						
7	Zhotovitel:						Zpracoval:
8	Místo:						Datum: 15. 11. 2021
9							
10	Kód	Popis	Dodávka	Montáž	Cena celkem	Hmotnost celkem	Suť celkem
13	<b>HSV</b>	<b>Práce a dodávky HSV</b>	<b>20 520,33</b>	<b>9 960,25</b>	<b>30 480,58</b>	<b>10,815</b>	<b>0,000</b>
14	<b>1</b>	<b>Zemní práce</b>	<b>0,00</b>	<b>2 842,98</b>	<b>2 842,98</b>	<b>0,000</b>	<b>0,000</b>
15	<b>2</b>	<b>Zakládání</b>	<b>16 780,29</b>	<b>3 524,71</b>	<b>20 305,00</b>	<b>10,736</b>	<b>0,000</b>
16	<b>6</b>	<b>Úpravy povrchů, podlahy a osazování výplní</b>	<b>3 740,04</b>	<b>3 592,56</b>	<b>7 332,60</b>	<b>0,079</b>	<b>0,000</b>
17		<b>Celkem</b>	<b>20 520,33</b>	<b>9 960,25</b>	<b>30 480,58</b>	<b>10,815</b>	<b>0,000</b>

	A	B	C	D	E	F	G	H	I	J	K	L
1	<b>ROZPOČET S VÝKAZEM VÝMĚR</b>											
2	Stavba: Rozpocet_SVZ_Zihle_Pristressek_Bicykly_NEoceneny											
3	Objekt: Opěrná stěna											
4												
5												
6	Objednatel:											
7	Zhotovitel:											
8	Misto:											
9												
10	Č.	KCN	Kód položky	Popis	MJ	Množství celkem	Cena jednotková	Dodávka celkem	Montáž celkem	Cena celkem	Hmotnost	Hmotnost celkem
13	<b>HSV</b>		<b>Práce a dodávky HSV</b>					<b>20 520,33</b>	<b>9 960,25</b>	<b>30 480,58</b>		<b>10,815</b>
14	<b>1</b>		<b>Zemní práce</b>					<b>0,00</b>	<b>2 842,98</b>	<b>2 842,98</b>		<b>0,000</b>
15	1 001	132251101	Hloubení rýh nezapažených š do 800 mm v hornině třídy těžitelnosti I skupiny 3 objem do 20 m3 strojně		m3	2,940	967,00	0,00	2 842,98	2 842,98	0,000	0,000
16			12*0,7*0,35			2,940						
17	<b>2</b>		<b>Zakládání</b>					<b>16 780,29</b>	<b>3 524,71</b>	<b>20 305,00</b>		<b>10,736</b>
18	2 011	274313611	Základové pásy z betonu tř. C 16/20		m3	2,940	3 000,00	8 126,84	693,16	8 820,00	2,256	6,634
19	3 011	279113134	Základová zeď tl přes 250 do 300 mm z tvárnice ztraceného bednění včetně výplně z betonu tř. C 16/20		m2	6,000	1 500,00	6 697,14	2 302,86	9 000,00	0,675	4,049
20			12*0,5			6,000						
21	4 011	279361821	Výztuž základových zdí nosných betonářskou ocelí 10 505		t	0,050	49 700,00	1 956,31	528,69	2 485,00	1,059	0,053
22			(12*4*0,6+12*4*0,75*0,6)/1000			0,050						
23	<b>6</b>		<b>Úpravy povrchů, podlahy a osazování výplní</b>					<b>3 740,04</b>	<b>3 592,56</b>	<b>7 332,60</b>		<b>0,079</b>
24	5 011	622211001	Montáž kontaktního zateplení vnějších stěn lepením a mechanickým kotvením polystyrénových desek do betonu a zdiva tl do 40 mm		m2	6,000	674,00	1 375,44	2 668,56	4 044,00	0,008	0,050
25			12*0,5			6,000						
26	6 283	28376415	deska z polystyrénu XPS, hrana polodrážková a hladký povrch 300kPA tl 30mm		m2	6,300	122,00	768,60	0,00	768,60	0,001	0,006
27			6 * 1,05			6,300						
28	7 011	622511102	Tenkovrstvá akrylátová mozaiková jemnozrná omítka vnějších stěn		m2	6,000	420,00	1 596,00	924,00	2 520,00	0,004	0,023
29	<b>Celkem</b>							<b>20 520,33</b>	<b>9 960,25</b>	<b>30 480,58</b>		<b>10,815</b>

# KRYCÍ LIST ROZPOČTU

Název stavby	Rozpocet_SVZ_Zihle_Pristresek_Bicykly_NEoceneny	JKSO	
Název objektu	Zemní práce	EČO	
		Místo	
		IČO	DIČ
Objednatel			
Projektant			
Zhotovitel			
Zpracoval			
Změnový list	Dne	CZ-CPV	
2	15.11.2021	CZ-CPA	

## Měrné a účelové jednotky

Počet	Náklady / 1 m.j.	Počet	Náklady / 1 m.j.	Počet	Náklady / 1 m.j.
0	0,00	0	0,00	0	0,00

## Rozpočtové náklady CZK


A		B		C						
Základní rozp. náklady		Doplňkové náklady		Náklady na umístění stavby						
1	HSV	Dodávky	0,00	8	Práce přesčas	0,00	13	Zařízení staveniště		0,00
2		Montáž	8 213,60	9	Bez pevné podl.	0,00	14	Projektové práce		0,00
3	PSV	Dodávky	0,00	10	Kulturní památka	0,00	15	Územní vlivy		0,00
4		Montáž	0,00	11		0,00	16	Provozní vlivy		0,00
5	"M"	Dodávky	0,00				17	Jiné VRN		0,00
6		Montáž	0,00				18	VRN z rozpočtu		0,00
7	ZRN (ř. 1-6)		8 213,60	12	DN (ř. 8-11)		19	VRN (ř. 13-18)		0,00
20	HZS		0,00	21	Kompl. činnost	0,00	22	Ostatní náklady		0,00

<b>Projektant, Zhotovitel, Objednatel</b>	<b>D Celkem bez DPH</b> <span style="float: right;"><b>8 213,60</b></span>																
	<table border="1" style="width: 100%; border-collapse: collapse;"> <thead> <tr> <th>DPH</th> <th>%</th> <th>Základ daně</th> <th>DPH celkem</th> </tr> </thead> <tbody> <tr> <td>snížená</td> <td>15,0</td> <td>0,00</td> <td>0,00</td> </tr> <tr> <td>základní</td> <td>21,0</td> <td>8 213,60</td> <td>1 724,86</td> </tr> <tr> <td colspan="3"><b>Cena s DPH</b></td> <td style="text-align: right;"><b>9 938,46</b></td> </tr> </tbody> </table>	DPH	%	Základ daně	DPH celkem	snížená	15,0	0,00	0,00	základní	21,0	8 213,60	1 724,86	<b>Cena s DPH</b>			<b>9 938,46</b>
DPH	%	Základ daně	DPH celkem														
snížená	15,0	0,00	0,00														
základní	21,0	8 213,60	1 724,86														
<b>Cena s DPH</b>			<b>9 938,46</b>														
	<b>E Přípočty a odpočty</b>																
	<table border="1" style="width: 100%; border-collapse: collapse;"> <tbody> <tr> <td>Dodá zadavatel</td> <td style="text-align: right;">0,00</td> </tr> <tr> <td>Klouzavá doložka</td> <td style="text-align: right;">0,00</td> </tr> <tr> <td>Zvýhodnění</td> <td style="text-align: right;">0,00</td> </tr> </tbody> </table>	Dodá zadavatel	0,00	Klouzavá doložka	0,00	Zvýhodnění	0,00										
Dodá zadavatel	0,00																
Klouzavá doložka	0,00																
Zvýhodnění	0,00																



	A	B	C	D	E	F	G
1	<b>REKAPITULACE ROZPOČTU</b>						
2	Stavba: Rozpocet_SVZ_Zihle_Pristresek_Bicykly_NEoceneny						
3	Objekt: Zemní práce						
4							
5							
6	Objednatel:						
7	Zhotovitel:						
8	Místo:						
9							
10	Kód	Popis	Dodávka	Montáž	Cena celkem	Hmotnost celkem	Suť celkem
13	<b>HSV</b>	<b>Práce a dodávky HSV</b>	<b>0,00</b>	<b>8 213,60</b>	<b>8 213,60</b>	<b>0,000</b>	<b>0,000</b>
14	<b>1</b>	<b>Zemní práce</b>	<b>0,00</b>	<b>8 213,60</b>	<b>8 213,60</b>	<b>0,000</b>	<b>0,000</b>
15		<b>Celkem</b>	<b>0,00</b>	<b>8 213,60</b>	<b>8 213,60</b>	<b>0,000</b>	<b>0,000</b>

	A	B	C	D	E	F	G	H	I	J	K	L
1	<b>ROZPOČET S VÝKAZEM VÝMĚR</b>											
2	Stavba: Rozpocet_SVZ_Zihle_Pristresek_Bicykly_NEoceneny											
3	Objekt: Zemní práce											
4												
5												
6	Objednatel:											
7	Zhotovitel:											
8	Místo:											
											Zpracoval:	
											Datum:	15. 11. 2021
10	Č.	KCN	Kód položky	Popis	MJ	Množství celkem	Cena jednotková	Dodávka celkem	Montáž celkem	Cena celkem	Hmotnost	Hmotnost celkem
13			<b>HSV</b>	<b>Práce a dodávky HSV</b>				<b>0,00</b>	<b>8 213,60</b>	<b>8 213,60</b>		<b>0,000</b>
14			<b>1</b>	<b>Zemní práce</b>				<b>0,00</b>	<b>8 213,60</b>	<b>8 213,60</b>		<b>0,000</b>
15	1	001	121151103	Sejmutí ornice plochy do 100 m2 tl vrstvy do 200 mm strojně	m2	80,000	54,40	0,00	4 352,00	4 352,00	0,000	0,000
16				20*4		80,000						
17	2	001	162251102	Vodorovně přemístění přes 20 do 50 m výkopku/sypaniny z horniny třídy těžitelnosti I skupiny 1 až 3	m3	12,000	43,80	0,00	525,60	525,60	0,000	0,000
18				80*0,15		12,000						
19	3	001	167151101	Nakládání výkopku z hornin třídy těžitelnosti I skupiny 1 až 3 do 100 m3	m3	12,000	151,00	0,00	1 812,00	1 812,00	0,000	0,000
20	4	001	171151103	Uložení sypaniny z hornin soudržných do násypů zhuštěných strojně	m3	12,000	127,00	0,00	1 524,00	1 524,00	0,000	0,000
21				<b>Celkem</b>				<b>0,00</b>	<b>8 213,60</b>	<b>8 213,60</b>		<b>0,000</b>

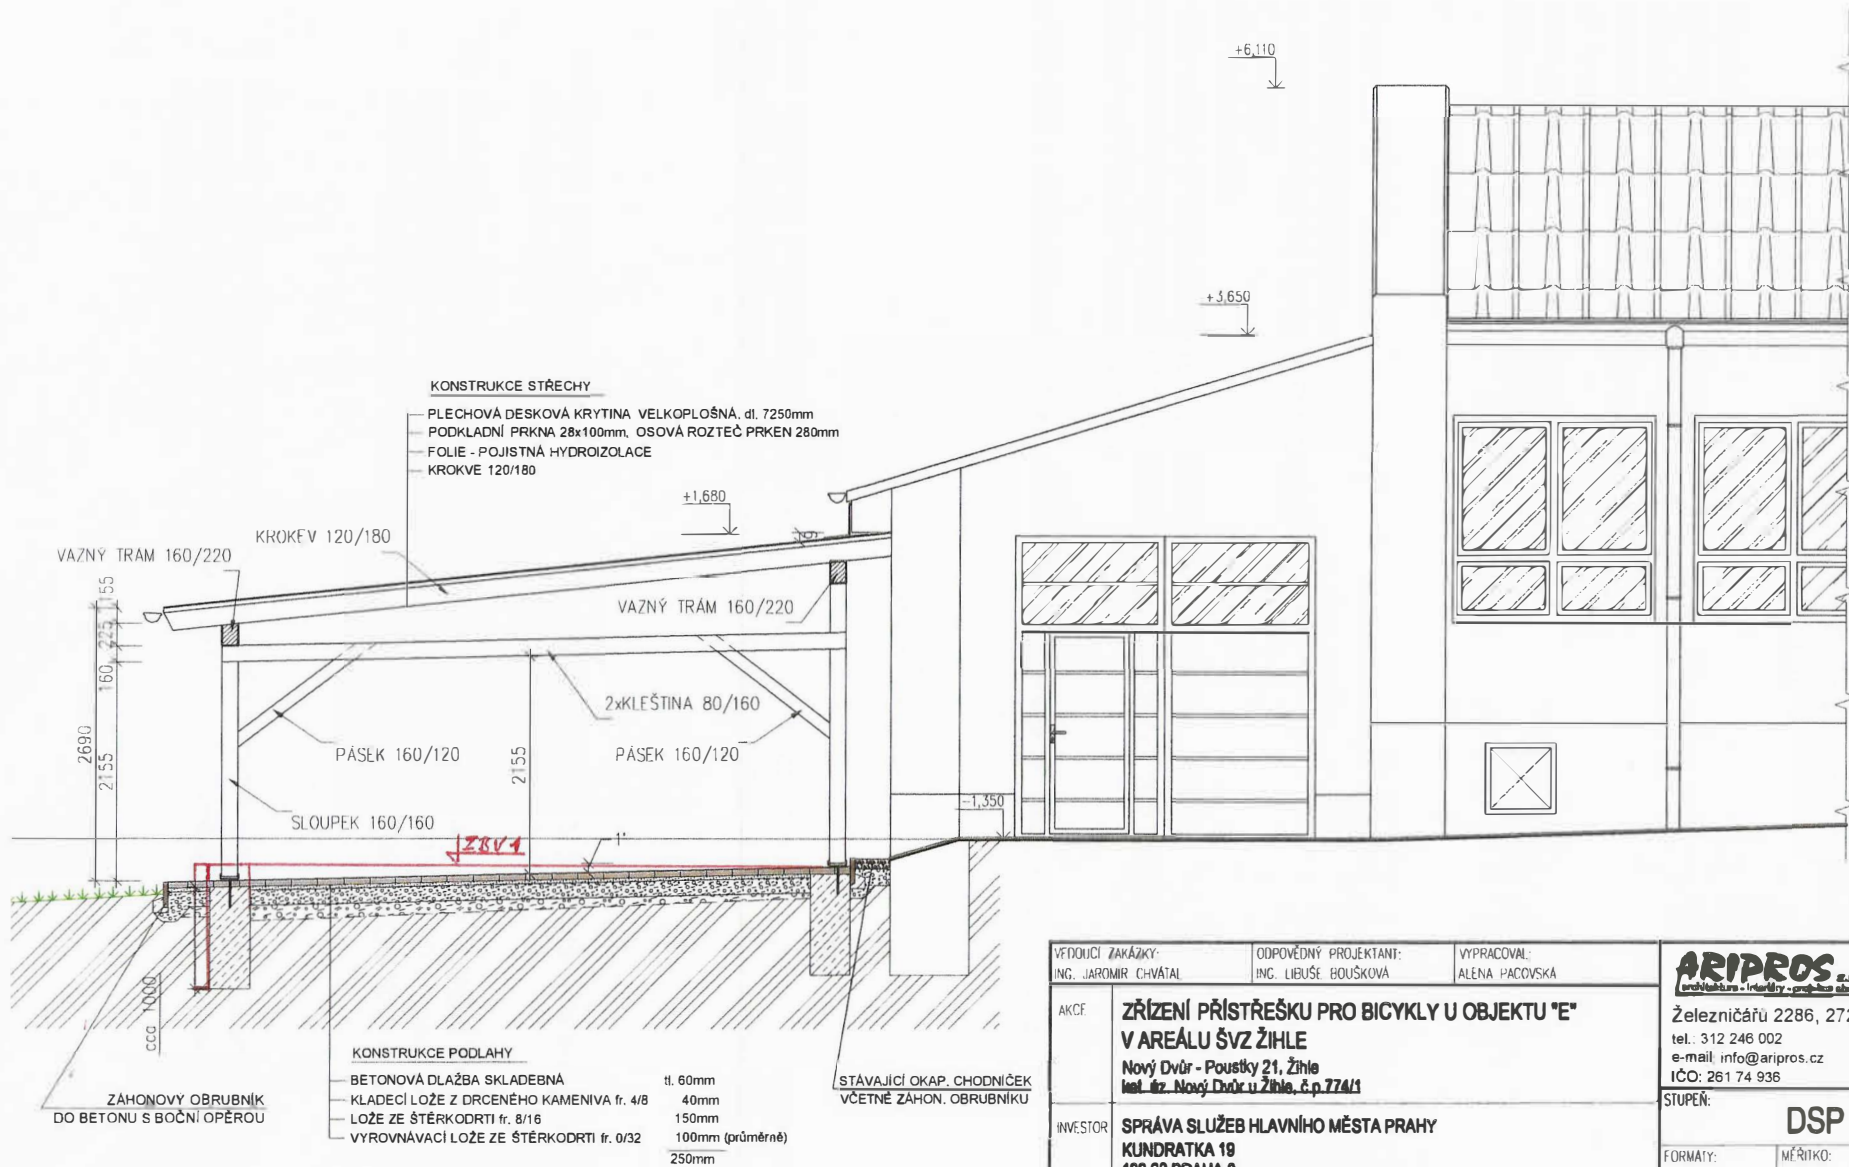

VĚDOUCÍ ZAKÁZKY: ING. JAROMÍR CHVÁTAL	ODPOVĚDNÝ PROJEKTANT: ING. LIBUŠE BOUŠKOVÁ	VYPRACOVAL: ALENA PACOVSKÁ	<b>ARIPROS s.r.o.</b> architektura - interiéry - průmyslové stavby Železničářů 2286, 272 01 Kladno tel.: 312 246 002 e-mail: info@aripros.cz IČO: 261 74 936
AKCF	<b>ZŘÍZENÍ PŘÍSTŘEŠKU PRO BICYKLY U OBJEKTU "E"          V AREÁLU ŠVZ ŽIHLE</b> Nový Dvůr - Poustky 21, Žihle tel. úz. Nový Dvůr u Žihle, č.p. 774/1		
INVESTOR	SPRÁVA SLUŽEB HLAVNÍHO MĚSTA PRAHY KUNDRÁTKA 19 180 00 PRAHA 8		STUPEŇ: <b>DSP</b>
ČASÍ	D.1.1. ARCHITECTONICKÉ A STAVEBNĚ TECHNICKÉ ŘEŠENÍ D.1.1.b. VÝKRESOVÁ ČÁST		FORMÁT: 2 x A4 MĚŘÍTKO: 1:50 Č. ZAKÁZKY: 3/76 120 DATUM: srpen 2020 PARĚ: Č. VÝKRESU: D.1.1.b. <b>2.</b>
OBSAH	<b>ŘEZ A-A'</b>		