[redacted]

TSKRP008BB3I

číslo smlouvy TSK: 5/21/1200/545/50
číslo smlouvy CETIN:

SMLOUVA

o smlouvě budoucí o zřízení věcného břemena uzavřená dle § 1785 a násl. zákona č. 89/2012 Sb., občanský zákoník a dle § 104 zákona č. 127/2005 Sb., zák. o elektronických komunikacích a o změně některých souvisejících zákonů (dále jen „Smlouva")

Článek I.
Smluvní strany

HLAVNÍ MĚSTO PRAHA
se sídlem: Praha - Staré Město, Mariánské náměstí 2/2, PSČ 110 00
IČO: 000 64 581
DIČ: CZ00064581, plátce DPH
zastoupená: **Technickou správou komunikací hl. m. Prahy, a.s.**
se sídlem: Řásnovka 770/8, Staré Město, 110 00 Praha 1
IČO: 034 47 286
DIČ: CZ03447286, plátce DPH
zapsaná v obchodním rejstříku vedeném Městským soudem v Praze, oddíl B, vložka 20059
bankovní spojení: [redacted]
číslo účtu:
zastoupená:

na straně jedné (dále jen „**Budoucí povinný**")

a

CETIN a.s.
se sídlem: Českomoravská 2510/19, Libeň, 190 00 Praha 9
IČO: 040 84 063
DIČ: CZ04084063, plátce DPH
zapsaná v obchodním rejstříku, vedeném Městským soudem v Praze, oddíl B, vložka 20623
bankovní spojení: [redacted]
číslo účtu:
zastoupená [redacted]

na straně druhé (dále jen „**Budoucí oprávněný**")

(Budoucí oprávněný a Budoucí povinný dále společně též jako „**Smluvní strany**")

Článek II.
Úvodní ustanovení

1. Budoucí oprávněný zajišťuje veřejnou komunikační síť dle zákona č. 127/2005 Sb., o elektronických komunikacích a o změně některých souvisejících zákonů (dále jen „**zákon o elektronických komunikacích**").

2. Podle § 104 odst. 1 písm. a) zákona o elektronických komunikacích je Budoucí oprávněný mimo jiné oprávněn zřizovat a provozovat na cizích pozemcích podzemní a nadzemní vedení elektronické komunikační sítě, včetně jejich opěrných a vytyčovacích bodů, telefonní budky a přípojná komunikační vedení veřejné komunikační sítě, přetínat tyto pozemky vodiči a zřizovat v nich vedení veřejné komunikační sítě, jakož i související elektrické přípojky a ve smyslu § 104 odst. 6 citovaného zákona je na základě prokazatelného oznámení vlastníkovi oprávněn v nezbytném rozsahu vstupovat nebo vjíždět na cizí nemovitosti v souvislosti s touto jeho činností a při přípravě projektové dokumentace, opravách a údržbě komunikačních vedení a elektronických komunikačních zařízení umístěných na cizích nemovitostech a v nezbytném rozsahu kácet a oklešťovat dřeviny ohrožující bezpečný a spolehlivý provoz komunikačních vedení.

3. Technická správa komunikací hl. m. Prahy, a.s. (dále též jen „**TSK hl. m. Prahy**", případně „**správce komunikací**") na podkladě Smlouvy o zajištění správy majetku a o výkonu dalších činností ve znění pozdějších dodatků mezi HLAVNÍM MĚSTEM PRAHOU (dále jen „**HMP**") a TSK hl. m. Prahy ze dne 12. 1. 2017 vykonává správu komunikací a pozemků včetně jejich součástí, které jsou ve vlastnictví HMP a je oprávněna jednat jménem HMP a uzavřít tuto Smlouvu.

4. Pro zajištění činnosti Budoucího oprávněného a výkonu výše uvedených oprávnění Budoucího oprávněného uzavírají Smluvní strany ve smyslu § 104 odst. 3 zákona o elektronických komunikacích tuto Smlouvu.

Článek III.
Předmět Smlouvy

1. Předmětem této Smlouvy je závazek Budoucího povinného a Budoucího oprávněného uzavřít v budoucnu smlouvu o zřízení práva odpovídajícího věcnému břemenu o obsahu a za podmínek sjednaných Smluvními stranami v této Smlouvě.

2. Budoucí povinný prohlašuje, že v době uzavření této Smlouvy je výlučným vlastníkem pozemků parc. č. **2967,** parc. č. **2988,** parc. č. **2990/1,** parc. č. **2995,** parc. č. **2999/1,** parc. č. **3000,** parc. č. **3002/1,** parc. č. **3003,** parc. č. **3006,** parc. č. **3008,** parc. č. **3010,** parc. č. **3011,** parc. č. **3014,** parc. č. **3016/1** a parc. č. **3147/2** katastrální území **Nusle**, obec Praha, který jsou zapsány v katastru nemovitostí u Katastrálního úřadu pro hlavní město Prahu, Katastrální pracoviště Praha, na listu vlastnictví č. **1104** (dále jen „**Dotčené nemovitosti**").

3. Na části Dotčených nemovitostech bude umístěna stavba veřejného komunikačního zařízení - **optický kabel** - v rámci stavební akce s názvem: **Cetin FTTH U Jezerky (FIS) PRUJE1 – 11010-103858** (dále jen „**Stavba**").

4. Stavba nebude ve smyslu ust. § 509 občanského zákoníku součástí Dotčených nemovitostí, takže od svého vzniku bude ve vlastnictví Budoucího oprávněného.

5. Vyjádření ke Stavbě bylo vydáno dopisem HMP č.j. **MHMP 1707517/2021** ze dne **25.10.2021**.

6. Umístění Stavby na Dotčených nemovitostech je pro účely této Smlouvy vyznačeno v situačním plánku, který je přílohou a nedílnou součástí této Smlouvy.

Článek IV.
Věcné břemeno

1. Smluvní strany se touto Smlouvou dohodly, že po dokončení Stavby na základě písemné výzvy Budoucího oprávněného uzavřou ve lhůtě 1 roku ode dne doručení této výzvy Budoucímu povinnému, nejpozději však ve lhůtě 5 let ode dne podpisu této Smlouvy, smlouvu o zřízení věcného břemena (dále jen „**Konečná smlouva**"), jejímž předmětem bude zřízení a vymezení věcného břemena **osobní služebnosti** pro umístění zařízení elektronické komunikační sítě. Písemné vyhotovení návrhu Konečné smlouvy zajistí Budoucí povinný.

2. Obsahem věcného břemena bude jednak právo Budoucího oprávněného zřídit, provozovat, opravovat a udržovat na Dotčených nemovitostech zařízení elektronické komunikační sítě, právo Budoucího oprávněného vstupu a vjezdu na Dotčené nemovitosti za účelem výkonu jeho oprávnění ve smyslu ust. § 104 odst. 1 a výkonu oprávnění ve smyslu ust. § 104 odst. 6 zákona o elektronických komunikacích, povinnost Budoucího povinného strpět na Dotčených nemovitostech existenci Stavby a výkon oprávnění Budoucího oprávněného vyplývajících z této Smlouvy a povinnost Budoucího povinného zdržet se veškeré činnosti, která by vedla k ohrožení Stavby a omezení výkonu práv Budoucího oprávněného.

3. Rozsah věcného břemena pro účely Konečné smlouvy bude vyznačen v geometrickém plánu pro vyznačení věcného břemena, který bude přílohou a nedílnou součástí Konečné smlouvy.

4. Budoucí povinný informuje Budoucího oprávněného, že ke schválení zřízení věcného břemena je příslušná Rada hlavního města Prahy.

5. Věcné břemeno bude zřízeno na dobu neurčitou, vznikne v souladu s ustanovením občanského zákoníku zápisem do veřejného seznamu a zaniká v případech stanovených zákonem.

6. Budoucí povinný se zavazuje strpět na Dotčených nemovitostech existenci Stavby a výkon práv Budoucího oprávněného vyplývajících z této Smlouvy a zdržet se veškeré činnosti, která by vedla k ohrožení Stavby a omezení výkonu práv Budoucího oprávněného. Budoucí oprávněný se zavazuje právo odpovídající věcnému břemeni v plném rozsahu přijmout.

7. Budoucí povinný bere na vědomí, že ve smyslu § 102 zákona o elektronických komunikacích vzniká dnem nabytí právní moci rozhodnutí o umístění Stavby, nebo právními účinky územního souhlasu s umístěním Stavby, ochranné pásmo podzemního komunikačního vedení.

Článek V.
Cena věcného břemena

1. Smluvní strany sjednávají cenu věcného břemena jako jednorázovou náhradu, která bude vypočtena dle "Zásad cenové politiky", schválených Radou hlavního města Prahy,

usnesením č. 2141, ze dne 14. 12. 2004. Podkladem pro výpočet je Vyčíslení předložené Budoucím oprávněným, viz níže uvedená tabulka. K ceně bude připočtena DPH ve výši aktuální sazby stanovené zákonem č. 235/2004 Sb., o dani z přidané hodnoty (dále jen **„zákon o DPH"**). Za souběžné uložení inženýrských sítí se cena vypočítává za první a druhé vedení stejného druhu inženýrské sítě a za každé další souběžně ukládané vedení se cena zvyšuje o 20 % za jedno vedení.

způsob uložení	**MJ**	**Charakteristická data**	**cena Kč/MJ**
Protlak a podvrt	bm	průměr chráničky do 0,15	250
	bm	průměr chráničky do 0,5	350
	bm	průměr chráničky nad 0,5	450
	m^2	zřízení montážních (startovacích a cílových jam)	350
uložení do stávající chráničky (nebo staršího potrubí)	bm	na vybrané síti místních	100
	bm	kom. na ostatní síti	60
uložení do vozovky	bm	na vybrané síti místních	5000
	bm	kom. na ostatní síti	1500
uložení do krajnice tělesa komunikace nebo středního dělícího pásu komunikace	bm	na vybrané síti místních	2000
	bm	kom. na ostatní síti	1000
uložení do chodníku	bm	na vybrané síti místních	200
	bm	kom. na ostatní síti	150
uložení do pomocného pozemku komunikace	bm		100

2. Cenu věcného břemena včetně DPH se Budoucí oprávněný zavazuje zaplatit na účet Budoucího povinného uvedený v článku I. této Smlouvy v termínu splatnosti dle faktury (daňového dokladu), vystavené Budoucím povinným v souladu se zákonem o DPH.

3. Budoucí povinný prohlašuje, že bankovní účet uvedený v článku I této Smlouvy je účtem zveřejněným správcem daně způsobem umožňujícím dálkový přístup v souladu se zákonem o DPH pro DIČ: CZ00064581.

4. Dnem uskutečnění zdanitelného plnění je den, kdy Budoucí povinný podepíše Konečnou smlouvu. Budoucí povinný vystaví na uvedenou částku daňový doklad a doručí ho spolu s Konečnou smlouvou Budoucímu oprávněnému.

5. Pro případ prodlení se zaplacením ceny se Budoucí oprávněný zavazuje zaplatit Budoucímu povinnému smluvní pokutu ve výši 0,1 % z dlužné částky denně za každý započatý den prodlení.

Článek VI.
Povinnosti Budoucího oprávněného

1. Budoucí oprávněný je povinen při výkonu svých oprávnění co nejvíce šetřit práva Budoucího povinného a bezprostředně mu oznámit vstup na Dotčené nemovitosti. Po skončení prací je povinen uvést Dotčené nemovitosti do předchozího stavu a není-li to možné s ohledem na povahu provedených prací, do stavu odpovídajícího

předchozímu účelu nebo užívání Dotčených nemovitostí a bezprostředně oznámit tuto skutečnost Budoucímu povinnému. Po provedení odstranění nebo okleštění stromoví je povinen na svůj náklad provést likvidaci vzniklého klestu a zbytků po těžbě.

2. Budoucí oprávněný bere na vědomí, že na Dotčených nemovitostech se nachází místní komunikace, která je ve vlastnictví Budoucího povinného, přičemž režim užívání komunikací je upraven zákonem č. 13/1997 Sb., o pozemních komunikacích a užívání komunikace k jiným než určeným účelům dle citovaného zákona je zvláštním užíváním komunikace. Budoucí oprávněný bere na vědomí, že pro případ zásahů do komunikace v souvislosti s výkonem práva věcného břemena je povinen postupovat v souladu s uvedenými právními předpisy a na případné zásahy do komunikace požádat příslušnou oblastní správu TSK hl. m. Prahy o uzavření nájemní smlouvy. Při ukončení zásahů je povinen uvést komunikaci do předchozího stavu a doložit kvalitu zásypu a obnovení konstrukce komunikace příslušnými zkouškami dle ČSN a předepsaných pokynů.

3. V případě náhlého poškození vedení inženýrské sítě, nesnese-li záležitost odkladu, je Budoucí oprávněný oprávněn zajistit opravu inženýrské sítě i bez předchozího projednání s Budoucím povinným. Je však povinen provádění opravy neprodleně oznámit Budoucímu povinnému, místo opravy označit a zabezpečit a po skončení opravy uvést Dotčené nemovitosti na vlastní náklad do předešlého stavu. V případě škody způsobené provedením prací je povinen k její náhradě.

4. Budoucí oprávněný je povinen zaslat Budoucímu povinnému k evidenčnímu číslu této Smlouvy kopii dokladu prokazujícího jeho oprávnění k užívání dokončené Stavby (tj. dokladu o převzetí Stavby od zhotovitele, event. jiný doklad prokazující dokončení Stavby) v termínu do 2 měsíců ode dne jeho vydání. Za nesplnění této povinnosti se zavazuje zaplatit Budoucímu povinnému smluvní pokutu ve výši 200,- Kč (slovy: dvě stě korun českých) za každý den prodlení.

5. Budoucí oprávněný je povinen zajistit na své náklady vyhotovení geometrického plánu s vyznačením věcného břemena a vyčíslení délky trasy, případně plochy uložených inženýrských sítí v pozemcích dotčených Stavbou (dále jen „Vyčíslení").

6. Geometrický plán v písemné a digitální formě (formát dgn), Vyčíslení a písemnou výzvu k uzavření Konečné smlouvy se Budoucí oprávněný zavazuje předložit TSK hl. m. Prahy k číslu této Smlouvy nejpozději do 6 měsíců ode dne vydání dokladu o oprávnění k užívání dokončení Stavby. Pro případ nedodržení lhůty k předložení písemné výzvy k uzavření Konečné smlouvy, nebo některého ze shora uvedených dokladů, se Budoucí oprávněný zavazuje zaplatit Budoucímu povinnému smluvní pokutu ve výši 5.000,- Kč (slovy: pět tisíc korun českých) za každý započatý měsíc prodlení; pokuta dle tohoto odstavce nebude vyžadována kumulativně v případě nepředložení více než jednoho výše uvedeného dokladu.

7. Pro případ, že Budoucí oprávněný po dokončení Stavby nesplní svou povinnost dle článku IV. odst. 1 této Smlouvy, sjednávají Smluvní strany, že výzvu k uzavření Konečné smlouvy je oprávněn předložit též Budoucí povinný Budoucímu oprávněnému.

8. Budoucí oprávněný se zavazuje podat do 1 měsíce ode dne, kdy Budoucí povinný doručí Budoucímu oprávněnému Konečnou smlouvu, návrh na vklad práva odpovídajícího sjednanému věcnému břemenu Katastrálnímu úřadu pro hlavní město Prahu, Katastrální pracoviště Praha a uhradit poplatek spojený s vkladovým řízením.

9. Kopii návrhu na vklad práva s prezentačním razítkem katastrálního úřadu se Budoucí oprávněný zavazuje předložit Budoucímu povinnému do 14 dnů ode dne podání návrhu

na vklad k evidenčnímu číslu Konečné smlouvy. V případě porušení tohoto závazku se Budoucí oprávněný zavazuje zaplatit Budoucímu povinnému smluvní pokutu ve výši 500,- Kč (slovy: pět set korun českých) za každý započatý měsíc prodlení.

Článek VII.
Zvláštní ustanovení

1. Smlouva a právní vztahy z ní vyplývající nebo s ní související se řídí právním řádem České republiky.

2. Práva a povinnosti dohodnuté v této Smlouvě platí i pro případné právní nástupce Smluvních stran.

3. Smluvní strany výslovně souhlasí s tím, aby tato Smlouva byla uvedena v Centrální evidenci smluv TSK hl. m. Prahy (CES TSK) vedené TSK hl. m. Prahy, která je veřejně přístupná a která obsahuje údaje o Smluvních stranách, předmětu Smlouvy, číselné označení této Smlouvy a datum jejího podpisu.

4. Pokud výše hodnoty budoucího předmětu plnění Smlouvy by byla vyšší než 50.000,- Kč (slovy: padesát tisíc korun českých) bez DPH, Smluvní strany výslovně sjednávají, že Budoucí povinný zajistí uveřejnění této Smlouvy v registru smluv dle zákona č. 340/2015 Sb., o zvláštních podmínkách účinnosti některých smluv, uveřejňování těchto smluv a o registru smluv.

5. Smluvní strany prohlašují, že skutečnosti uvedené v této Smlouvě nepovažují za obchodní tajemství ve smyslu § 504 občanského zákoníku a udělují svolení k jejich užití a zveřejnění bez stanovení jakýchkoli dalších podmínek.

6. Smluvní strany se dohodly na vyloučení aplikace § 1788 odst. 1 a 2 občanského zákoníku na tuto Smlouvu.

7. Smluvní strany se dohodly, že Smlouva je uzavřena s rozvazovací podmínkou pro případ, že Stavbou Budoucího oprávněného nedojde k zásahu do Dotčených nemovitostí, nedojde k vydání pravomocného rozhodnutí o umístění Stavby, nebo územního souhlasu, popř. stavebního povolení. Budoucí oprávněný se zavazuje Budoucího povinného o naplnění rozvazovací podmínky bezodkladně písemně informovat.

8. Smlouvu je možné měnit nebo doplňovat pouze písemnou dohodou Smluvních stran ve formě číslovaných dodatků podepsaných oběma Smluvními stranami.

9. Smluvní strany sjednávají a zavazují se pro případ, že kterékoliv ustanovení této Smlouvy nebo její část se ukážou být zdánlivými, neplatnými nebo se neplatnými stanou, neovlivní tato skutečnost platnost Smlouvy jako takové. V takovém případě se Smluvní strany zavazují nahradit zdánlivé či neplatné ujednání ujednáním platným, které se svým ekonomickým účelem pokud možno nejvíce podobá zdánlivému či neplatnému ujednání.

Článek VIII.
Závěrečná ustanovení

1. Smluvní strany výslovně prohlašují, že Smlouva obsahuje úplné ujednání o předmětu Smlouvy a všech náležitostech, které Smluvní strany měly a chtěly ve Smlouvě ujednat a které považují za důležité pro závaznost této Smlouvy. Smlouva je výsledkem jejich

jednání a její obsah měly možnost ovlivnit. Žádný projev Smluvních stran učiněný při jednání o této Smlouvě, ani projev učiněný po uzavření této Smlouvy nesmí být vykládán v rozporu s výslovnými ustanoveními této Smlouvy a nezakládá závazek žádné ze Smluvních stran.

2. Smluvní strany prohlašují, že Smlouva byla uzavřena podle jejich pravé a svobodné vůle, určitě, vážně, srozumitelně, nikoliv v tísni nebo za nápadně nevýhodných podmínek a na důkaz souhlasu s jejím obsahem ji podepisují.

3. Smlouva nabývá platnosti a účinnosti okamžikem jejího podpisu poslední Smluvní stranou, kterou bude TSK hl. m. Prahy v zastoupení Budoucího povinného. Smlouva, na niž se vztahuje povinnost uveřejnění prostřednictvím registru smluv, nabývá účinnosti nejdříve dnem uveřejnění.

4. Tato Smlouva je vyhotovena ve čtyřech výtiscích, z nichž za Budoucího povinného obdrží dva podepsané výtisky obchodní oddělení TSK hl. m. Prahy a dva podepsané výtisky obdrží Budoucí oprávněný. Z výtisků určených pro Budoucího oprávněného předá Budoucí oprávněný jeden výtisk přímo příslušné oblastní správě TSK hl. m. Prahy. Toto je podmínkou pro uzavření smlouvy o pronájmu komunikace po dobu výstavby elektronické komunikační sítě dle této Smlouvy.

5. Nedílnou součástí této Smlouvy jsou následující přílohy:

Příloha č. 1 - Vzor „vyčíslení trasy inženýrských sítí"
Příloha č. 2 - Situační plánek umístění Stavby

V Praze dne 29-11-2021

Za Budoucího povinného:

[redacted]

HLAVNÍ MĚSTO PRAHA
Technická správa komunikací
hl. m. Prahy, a.s.

[redacted]

V Praze dne 23.11.21

Za Budoucího oprávněného:

[redacted]

CETIN a.s.

[redacted]

Příloha č. 1

Vyčíslení délek realizovaných tras inženýrských sítí

Zaměřením skutečného stavu v terénu byly do následujících pozemků uloženy inženýrské sítě:

Tabulku vyplňte pro stejný počet volně ležících kabelů nebo trubek *samostatně* - při změně počtu souběžných vedení nebo změně investora vyplňte *další list*

Druh inženýrské sítě:				
Rozpis počtu volně ležících kabelů nebo trubek: např.: 1) Asiatel 3x 2) Pakatel 12x 3) Amerikanatel 1x	Investor	Počet uložených ks	Investor	Počet uložených ks

Katastrální území:

Pozemek		Protlak a podvrt				Uložení do pomocného pozemku	Uložení do stávající chráničky	Uložení do vozovky	Uložení do krajnice nebo středního dělícího pásu	Uložení do chodníku
parcelní číslo	název ulice	Zřízení montážních startovacích a cílových jám	Průměr chráničky							
			ø do 0,15 m	ø do 0,50 m	ø nad 0,50 m					
		[m²]	[m]	[m]	[m]	[m]	[m]	[m]	[m]	[m]

V Praze dne:

Vyhotovil:	Tel:

.....

razítko a podpis geodetické firmy *)

*) V případě **přeložek** telefonní sítě vyhotoví projektant

LEGENDA:

nová trasa CETIN vedená uložně -

nová trasa CETIN provedenou formou výměny vedení v místě již existujícího vedení -

stav.síť CETIN vedená uložně -

stávající síť CETIN kabelovod -

sítě Veolia - PVK, a.s. -

sítě Praž. plyn distribuce,a.s. -

sítě PRE distrubice,a.s. - NN VN / VVN OPTU SUK

sítě Praž. Teplárenská -
sítě Veřejné osvětlení -
sítě Ministerstvo vnitra ČR-
sítě Dopravní podnik hl.m.Prahy-
sítě Cabel Media, s.r.o. -
sítě UPC ČR,a.s. -
sítě Sitel,s.r.o.-
sítě SUPTel a.s. -
sítě Ceske Radiokomunikace,a.s. -
sítě Telco Pro Services, a.s. -
sítě T-Mobile Czech Republic,a.s. -
sítě NETPROSYS,s.r.o. -
sítě CentroNet,a.s. -
sítě Vodafone CR,a.s. -
sítě Dial Telecom a.s. -
sítě Telia Sonera Int. Car., a.s. -
sítě ČD Telematika, a.s. -
sítě GasNet, s.r.o. -
sítě TSK řídící systémy -
sítě OPTILINE -
sítě NEJGAS -

REZ
trasa pod vozovkou

REZ
trasa pod chodníkem

REZ
trasa ve volném terénu

Autorizováno:
Martin Marek
CKAIT 0009957

Razítko zpracovatele:

INVESTOR: CETIN a.s. Českomoravská 2519/19, Praha 9 - Libeň, 190 00 IČ: 04084063, DIČ: CZ04084063 zapsaná u Městského soudu v Praze, Oddíl B, vložka 20932		PROJEKTANT: Projekting, s.r.o. Kunratova 2350/141, Praha 3 - Žižkov, 130 00 IČ: 24797088, DIČ: CZ24797088, E-mail: info@projekting.cz zapsaná u Městského soudu v Praze, Oddíl C, vložka 187663	
SCHVÁLIL	Marek Marek	FORMÁT	A2
ZPRACOVAL	Martina Bobková	MĚŘÍTKO	1:500
ZAKÁZKOVÉ ČÍSLO	2642/2021	STUPEŇ	pro ověření řešení
ZAK. Č. OBJEDNATELE	11010-103858	DATUM	červenec 2021
NÁZEV AKCE		MÍSTO STAVBY	Praha 4 - k.ú. Nusle
FTTH_Praha4_U_Jezerky_(FIS) PRUJE1 - 11010-103858		PARÉ	
NÁZEV VÝKRESU	**Situace úložné trasy - 1. část**	VÝKRES ČÍSLO	**1**

NA JEZERCE
NA KVĚTNICI
V LUHU
HORNÍ
JAURISOVA
2289/1
2288
2272
2273/1
2299/2
2294
2370
2348
2347
2287
2274
2275/1
2297/1
2297/2
2296
2368
2371
2992
2346
2997
2286
2276
2278/1
2369
2367
2366/1
2372/1
2345
2285
2277
2280
2365/1
2284
2278/2
2279
2365/4
2373
2372/2
2374
2344
2241/1
2281/1
2364/3
2365/3
2384/4
2385/7
2365/2
2352
2263/2
2281/2
2363
2354
2242
2282
2362
2356
2350
2283/1
2361
2245
2360
2359
2351
2353
2378
2358
2355
2247/1
2244
2246
2380
2376/1
2357
2247/3
2379
2382
2384
2987/2
2987/1
2989
2385
2386/2
2387/1
2386/1
2377
2968/1
3220
LEGENDA:
nová trasa CETIN vedena uložně -
nová trasa CETIN provedena formou výměny vedení v místě již existujícího vedení -
stávající síť CETIN vedená uložně -
stávající síť CETIN kabelovod -
síť Veolia - PVK, a.s. -
síť Praž. plyn. distribuce,a.s. -
síť PRE distribuce,a.s. - NN VN i VVN OPTO SDK
síť Praž. Teplárenská -
síť Veřejné osvětlení -
síť Ministerstvo vnitra ČR-
síť Dopravní podnik hl.m.Prahy-
síť Cabel Media, s.r.o. -
síť UPC ČR,a.s. -
síť Sitel,s.r.o. -
síť SUPTel a.s. -
síť České Radiokomunikace,a.s. -
síť Telco Pro Services, a.s. -
síť T-Mobile Czech Republic,a.s. -
síť NETPROSYS,s.r.o. -
síť CentroNet,a.s. -
síť Vodafone CR,a.s. -
síť Dial Telecom a.s. -
síť Telia Sonera Int. Car., a.s. -
síť ČD Telematika, a.s. -
síť GasNet, s.r.o. -
síť TSK řídící systémy -
síť OPTLINE -
síť NET4GAS -
REZ
trasa pod vozovkou
REZ
trasa pod chodníkem
REZ
trasa ve volném terénu
Autorizováno:
Martin Marek
ČKAIT 0009957
Razítko zpracovatele:
INVESTOR:
CETIN
CETIN a.s.
Za Brumlovkou 2519/16, Praha 5 - Liheň, 140 00
IČ: 04084063, DIČ: CZ04084063
zapsána v Městském soudu v Praze, Oddíl B, vložka 2962
PROJEKTANT:
PROJEKTING
Projekting, s.r.o.
Kavčí hory 2208/161, Praha 2 - Zábeh, 120 00
IČ: 24747532, DIČ: CZ24747532, E-mail: info@projekting.cz
zapsána v Městském soudu v Praze, Oddíl C, vložka 187853
SCHVÁLIL: Martin Marek
FORMÁT: A2
ZPRACOVAL: Martina Bzobková
MĚŘÍTKO: 1:500
ZAKÁZKOVÉ ČÍSLO: 2543-2021
STUPEŇ: pro územní řízení
ZAK. Č. OBJEDNATELE: 11010-103858
DATUM: červenec 2021
NÁZEV AKCE:
MÍSTO STAVBY: Praha 4 - k.ú. Nusle
PARÉ
FTTH_Praha4_U_Jezerky_(FIS)
PRUJE1 - 11010-103858
VÝKRES ČÍSLO: 2
NÁZEV VÝKRESU:
Situace úložné trasy - 2. část

LEGENDA:

nová trasa CETIN vedena úložně -

nová trasa CETIN provedena formou výměny vedení v místě již existujícího vedení -

stáv.síť CETIN vedená úložně -

stávající síť CETIN kabelovod -

sítě Veolia - PVK, a.s. -

sítě Praž. plyn. distribuce,a.s. -

sítě PRE distribuce,a.s. - NN VN / VVN OPIO SDK

sítě Praž. Teplárenská -
sítě Veřejné osvětlení -
sítě Ministerstvo vnitra ČR-
sítě Dopravní podnik hl.m.Prahy-
sítě Cabel Media, s.r.o. -
sítě UPC ČR,a.s. -
sítě Sitel,s.r.o.-
sítě SUPTel a.s. -
sítě České Radiokomunikace,a.s. -
sítě Telco Pro Services, a.s. -
sítě T-Mobile Czech Republic,a.s. -
sítě NETPROSYS,s.r.o. -
sítě CentroNet,a.s. -
sítě Vodafone ČR,a.s. -
sítě Dial Telecom a.s. -
sítě Telia Sonera Int. Car., a.s. -
sítě ČD Telematika, a.s. -
sítě GasNet, s.r.o. -
sítě TSK řídící systémy -
sítě OPTILINE -
sítě NET4GAS -

REZ
trasa pod vozovkou

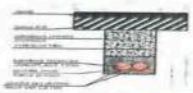

REZ
trasa pod chodníkem

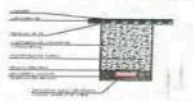

REZ
trasa ve volném terénu

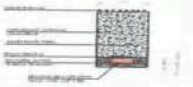

Výměna stávajícího metalické sítě za optickou dle §71 odst 2 písm. a) Stavebního zákona (bez ohlášení) v trase stávající metalické sítě zachování stávajícího chráněného pásma.

Autorizováno:
Martin Marek
CKAIT 0009957

Razítko zpracovatele:

INVESTOR: CETIN a.s. Českomoravská 2510/19, Praha 9 - Libeň, 190 00 IČ: 04084063, DIČ: CZ04084063 registrována u Městského soudu v Praze. Oddíl B, vložka 20523		PROJEKTANT: Projekting, s.r.o. Kunětrova 2208/141, Praha 5 - Zbraslav, 130 00 IČ: 24707066, DIČ: CZ24707066, E-mail: info@projekting.cz registrována u Městského soudu v Praze. Oddíl C, vložka 187522	
SCHVÁLIL	Martin Marek	FORMÁT	A2
ZPRACOVAL	Martina Bobková	MĚŘÍTKO	1:500
ZAKÁZKOVÉ ČÍSLO	2642/2021	STUPEŇ	pro územní řízení
ZAK. Č. OBJEDNATELE	11010-103858	DATUM	červenec 2021
NÁZEV AKCE		MÍSTO STAVBY	Praha 4 - k.ú. Nusle
FTTH_Praha4_U_Jezerky_(FIS) PRUJE1 - 11010-103858			PARÉ
NÁZEV VÝKRESU	**Situace úložné trasy - 3. část**	VÝKRES ČÍSLO	**3**

Razítko zpracovatele:

INVESTOR: CETIN a.s.		PROJEKTANT: Projekting, s.r.o.	
SCHVÁLIL	Martin Marek	FORMÁT	A2
ZPRACOVAL	Martina Bobková	MĚŘÍTKO	1:500
ZAKÁZKOVÉ ČÍSLO	264/2021	STUPEŇ	pro územní řízení
ZAK. Č. OBJEDNATELE	11010-103858	DATUM	červenec 2021
NÁZEV AKCE		MÍSTO STAVBY	Praha 4 - k.ú. Nusle
FTTH_Praha4_U_Jezerky_(FIS) PRUJE1 - 11010-103858		PARÉ	
NÁZEV VÝKRESU	Situace úložné trasy - 4. část	VÝKRES ČÍSLO	4

LEGENDA:

- nová trasa CETIN vedená uložně -
- nová trasa CETIN provedena formou výměny vedení v místě již existujícího vedení -
- stáv. síť CETIN vedená uložně -
- stávající síť CETIN kabelovod -
- síť Veolia - PVK, a.s. -
- síť Praž. plyn. distribuce a.s. -
- síť PRE distribuce a.s. - NN, VN, VVN, DPTS, SDK
- síť Praž. Teplárenská -
- síť Veřejné osvětlení -
- síť Ministerstvo vnitra ČR -
- síť Dopravní podnik hl.m. Prahy -
- síť Cabel Media, s.r.o. -
- síť UPC ČR a.s. -
- síť Stel s.r.o. -
- síť SUPTel a.s. -
- síť České Radiokomunikace a.s. -
- síť Telco Pro Services, a.s. -
- síť T-Mobile Czech Republic a.s. -
- síť NETPROSYS s.r.o. -
- síť CentroNet a.s. -
- síť Vodafone CR a.s. -
- síť Dial Telecom a.s. -
- síť Telia Sonera Int. Car., a.s. -
- síť ČD Telematika, a.s. -
- síť GasNet, s.r.o. -
- síť TSK řídicí systémy -
- síť OPTILINE -
- síť NET4GAS -

Řez
trasa pod vozovkou

Řez
trasa pod chodníkem

Řez
trasa ve volném terénu

Autorizováno:
Martin Marek
ČKAIT 0009957

Vyjádření stávající metalické sítě za optickou dle §79 odst.2 písm. s) Stavebního zákona - trasa stávající metalické sítě
Zachování stávající ochranného pásma

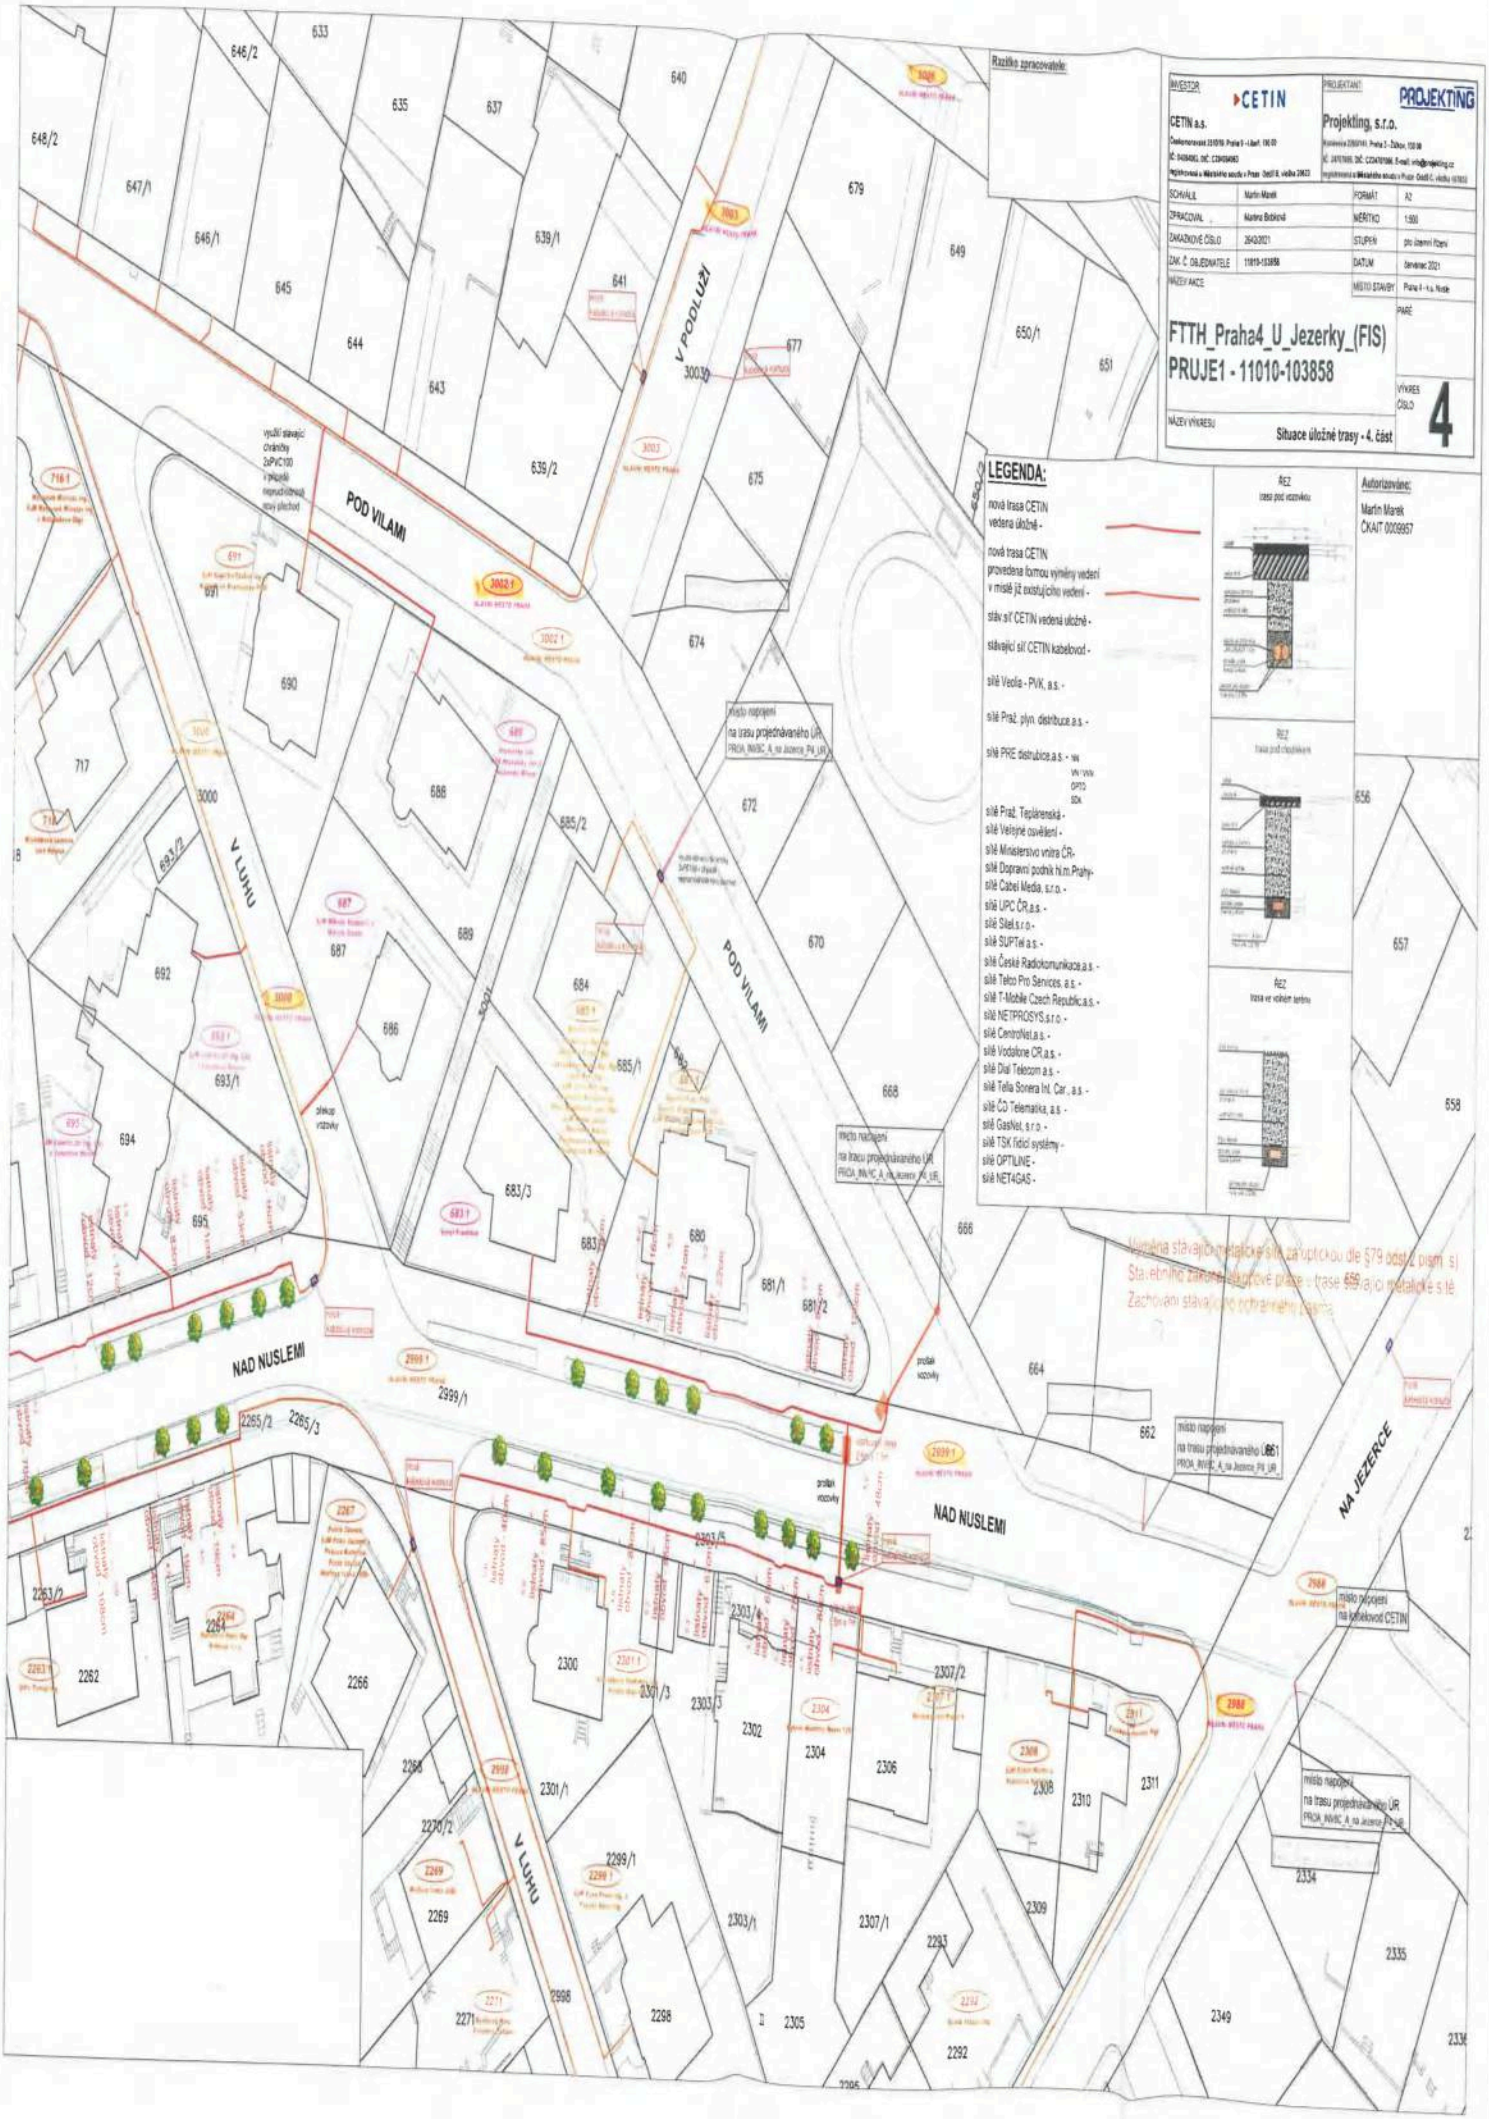

INVESTOR:	CETIN	PROJEKTANT:	PROJEKTING
CETIN a.s.		Projekting, s.r.o.	
SCHVÁLIL	Martin Marek	FORMÁT	A2
ZPRACOVAL	Martina Bočková	MĚŘÍTKO	1:500
ZAKÁZKOVÉ ČÍSLO	2643/2021	STUPEŇ	pro územní řízení
ZAK. Č. OBJEDNATELE	11010-103858	DATUM	červenec 2021
NÁZEV AKCE		MÍSTO STAVBY	Praha 4 - k.ú. Nusle
FTTH_Praha4_U_Jezerky_(FIS) PRUJE1 - 11010-103858		PARÉ	
NÁZEV VÝKRESU	Situace úložné trasy - 5. část	VÝKRES ČÍSLO	5

Autorizováno:
Marin Marek
ČKAIT 0039957

POD VILAMI

NA KVĚTNICI

místo napojení na stávající trasu

Výměna stávající metalické sítě za optickou dle §79 odst.2 písm.k) Stavebního zákona vyžaduje pokrytí trasse stávající metalické sítě. Zachování stávajícího ochranného pásma

LEGENDA:

nová trasa CETIN vedena úložně -

nová trasa CETIN provedena formou výměny vedení v místě již existujícího vedení -

stáv.síť CETIN vedené úložně -

stávající síť CETIN kabelovod -

sítě Veolia - PVK, a.s. -

sítě Praž. plyn, distribuce,a.s. -

sítě PRE distribuce,a.s. - NN VN / VVN OPTO SDK

sítě Praž. Teplárenská -
sítě Veřejné osvětlení -
sítě Ministerstvo vnitra ČR-
sítě Dopravní podnik hl.m.Prahy-
sítě Cabel Media, s.r.o. -
sítě UPC ČR,a.s. -
sítě Siel,s.r.o.-
sítě SUPTel a.s. -
sítě České Radiokomunikace,a.s. -
sítě Telco Pro Services, a.s. -
sítě T-Mobile Czech Republic,a.s. -
sítě NETPROSYS,s.r.o. -
sítě CentroNet,a.s. -
sítě Vodafone CR,a.s.-
sítě Dial Telecom a.s. -
sítě Telia Sonera Int. Car., a.s. -
sítě ČD Telematika, a.s. -
sítě GasNet, s.r.o. -
sítě TSK řídící systémy -
sítě OPTILINE -
sítě NET4GAS -

REZ
trasa pod chodníkem

REZ
trasa ve volném terénu

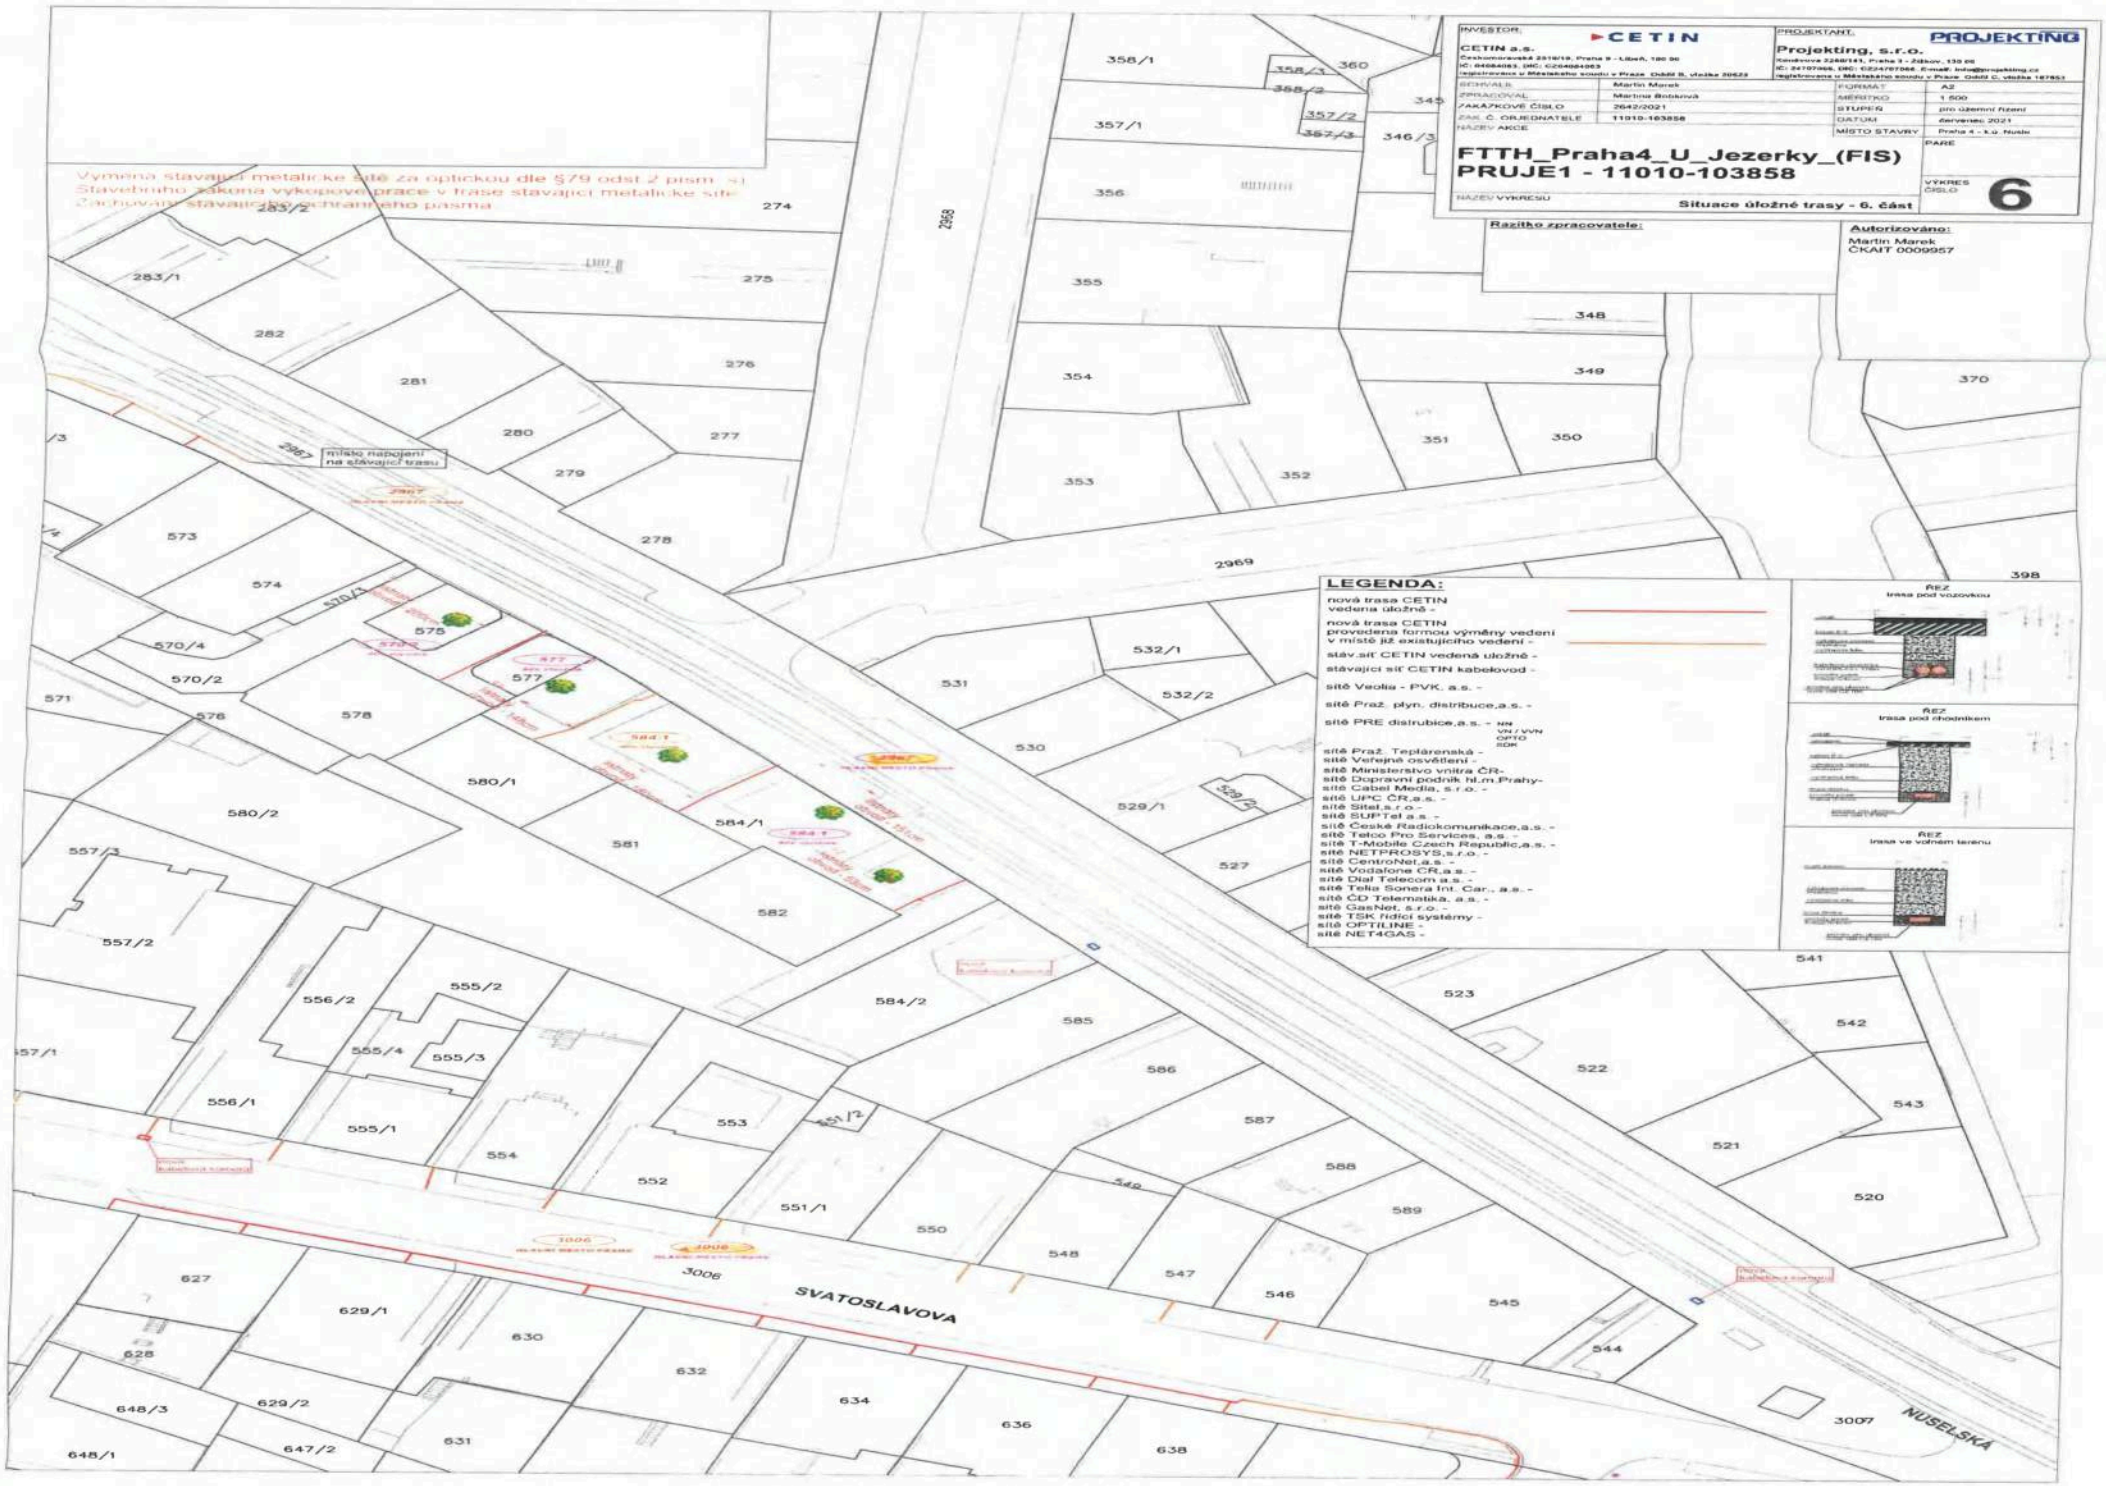

INVESTOR: CETIN a.s.
Českomoravská 2510/19, Praha 9 - Libeň, 190 00
IČ: 04084063, DIČ: CZ04084063
registrovaná u Městského soudu v Praze, Oddíl B, Vložka 20523

PROJEKTANT: Projekting, s.r.o.
Kendlerova 2268/141, Praha 3 - Žižkov, 130 00
IČ: 24707466, DIČ: CZ24707466, E-mail: info@projekting.cz
registrovaná u Městského soudu v Praze, Oddíl C, vložka 187853

SCHVÁLIL	Martin Marek	FORMÁT	A2
ZPRACOVAL	Marina Bodnárová	MĚŘÍTKO	1:500
ZAKÁZKOVÉ ČÍSLO	2642/2021	STUPEŇ	pro územní řízení
ZAKL. Č. OBJEDNATELE	11010-103858	DATUM	červenec 2021
NÁZEV AKCE		MÍSTO STAVBY	Praha 4 - k.ú. Nusle

FTTH_Praha4_U_Jezerky_(FIS)
PRUJE1 - 11010-103858

PARÉ

NÁZEV VÝKRESU: **Situace úložné trasy - 6. část**

VÝKRES ČÍSLO: **6**

Razítko zpracovatele:

Autorizováno:
Martin Marek
ČKAIT 0009957

LEGENDA:

nová trasa CETIN vedena úložně -

nová trasa CETIN provedena formou výměny vedení v místě již existujícího vedení -

stáv.síť CETIN vedená úložně -

stávající síť CETIN kabelovod -

sítě Veolia - PVK, a.s. -

sítě Praž. plyn. distribuce,a.s. -

sítě PRE distribuce,a.s. - NN
VN / VVN
OPTO
SDK

sítě Praž. Teplárenská -
sítě Veřejné osvětlení -
sítě Ministerstvo vnitra ČR-
sítě Dopravní podnik hl.m.Prahy-
sítě Cabel Media, s.r.o. -
sítě UPC ČR,a.s. -
sítě Sitel,s.r.o.-
sítě SUPTel a.s. -
sítě České Radiokomunikace,a.s. -
sítě Telco Pro Services, a.s. -
sítě T-Mobile Czech Republic,a.s. -
sítě NETPROSYS,s.r.o. -
sítě CentroNet,a.s. -
sítě Vodafone CR,a.s. -
sítě Olai Telecom a.s. -
sítě Telia Sonera Int. Car., a.s. -
sítě CD Telematika, a.s. -
sítě GasNet, s.r.o. -
sítě TSK řídící systémy -
sítě OPTILINE -
sítě NET4GAS -

ŘEZ
trasa pod vozovkou

ŘEZ
trasa pod chodníkem

ŘEZ
trasa ve volném terénu

Razítko zpracovatele:

Autorizováno:
Martin Marek
ČKAIT 0009957

INVESTOR: CETIN a.s.		PROJEKTANT: Projekting, s.r.o.	
SCHVÁLIL	Martin Marek	FORMÁT	A2
SPRACOVAL	Martina Bubíková	MĚŘÍTKO	1:500
ZAKÁZKOVÉ ČÍSLO	364/2021	STUPEŇ	pro územní řízení
ZAK. Č. OBJEDNATELE	11010-103858	DATUM	červenec 2021
NÁZEV AKCE		MÍSTO STAVBY	Praha 4 - k.ú. Ruzyně
FTTH_Praha4_U_Jezerky_(FIS) PRUJE1 - 11010-103858			PARÉ
NÁZEV VÝKRESU	Situace úložné trasy - 7. část	VÝKRES ČÍSLO	7

Výměna stávajícího metalické sítě za optickou dle §79 odsl 2 písm. s) Stavebního zákona výkopové práce v trase stávající metalické sítě. Zachování stávajícího ochranného pásma.

TÁBORSKÁ

místo napojení na stávající trasu

NÁM. GEN. KUTLVAŠRA

SVATOSLAVOVA

využití stávající chráničky AC150 v případě nedostatečného nové chráničky

611 612 613 614 615/1 616 617 618 619 615/2 615/3 590 569 568 565 564 566 591 593 592 594 563 609 610 605 601/2 600/2 599 608 601/1 607 606 604 603 602 600/1 598 597 596/1 595 562 561 559 560 558 732 733 734 255 254 252 217 216 570/1 572 572/1 3016/1 3014 3011 3008 3006 3007

INVESTOR:	CETIN	PROJEKTANT:	PROJEKTING
CETIN a.s.		Projekting, s.r.o.	
BCHSÚLL	Martin Marek	FORMAT	A2
ZPRACOVAL	Martina Bičíková	MĚŘÍTKO	1:500
ZAKÁZKOVÉ ČÍSLO	2942/2021	STUPEŇ	pro stavební řízení
ČÍM. Č. OBJEDNATELE	11010-103858	DATUM	červenec 2021
NÁZEV AKCE		MÍSTO STAVBY	Praha 4 - k.ú. Nusle
FTTH_Praha4_U_Jezerky_(FIS) PRUJE1 - 11010-103858		PARÉ	
NÁZEV VÝKRESU	Situace úložné trasy - 8. část	VÝKRES ČÍSLO	8

Razítko zpracovatele:
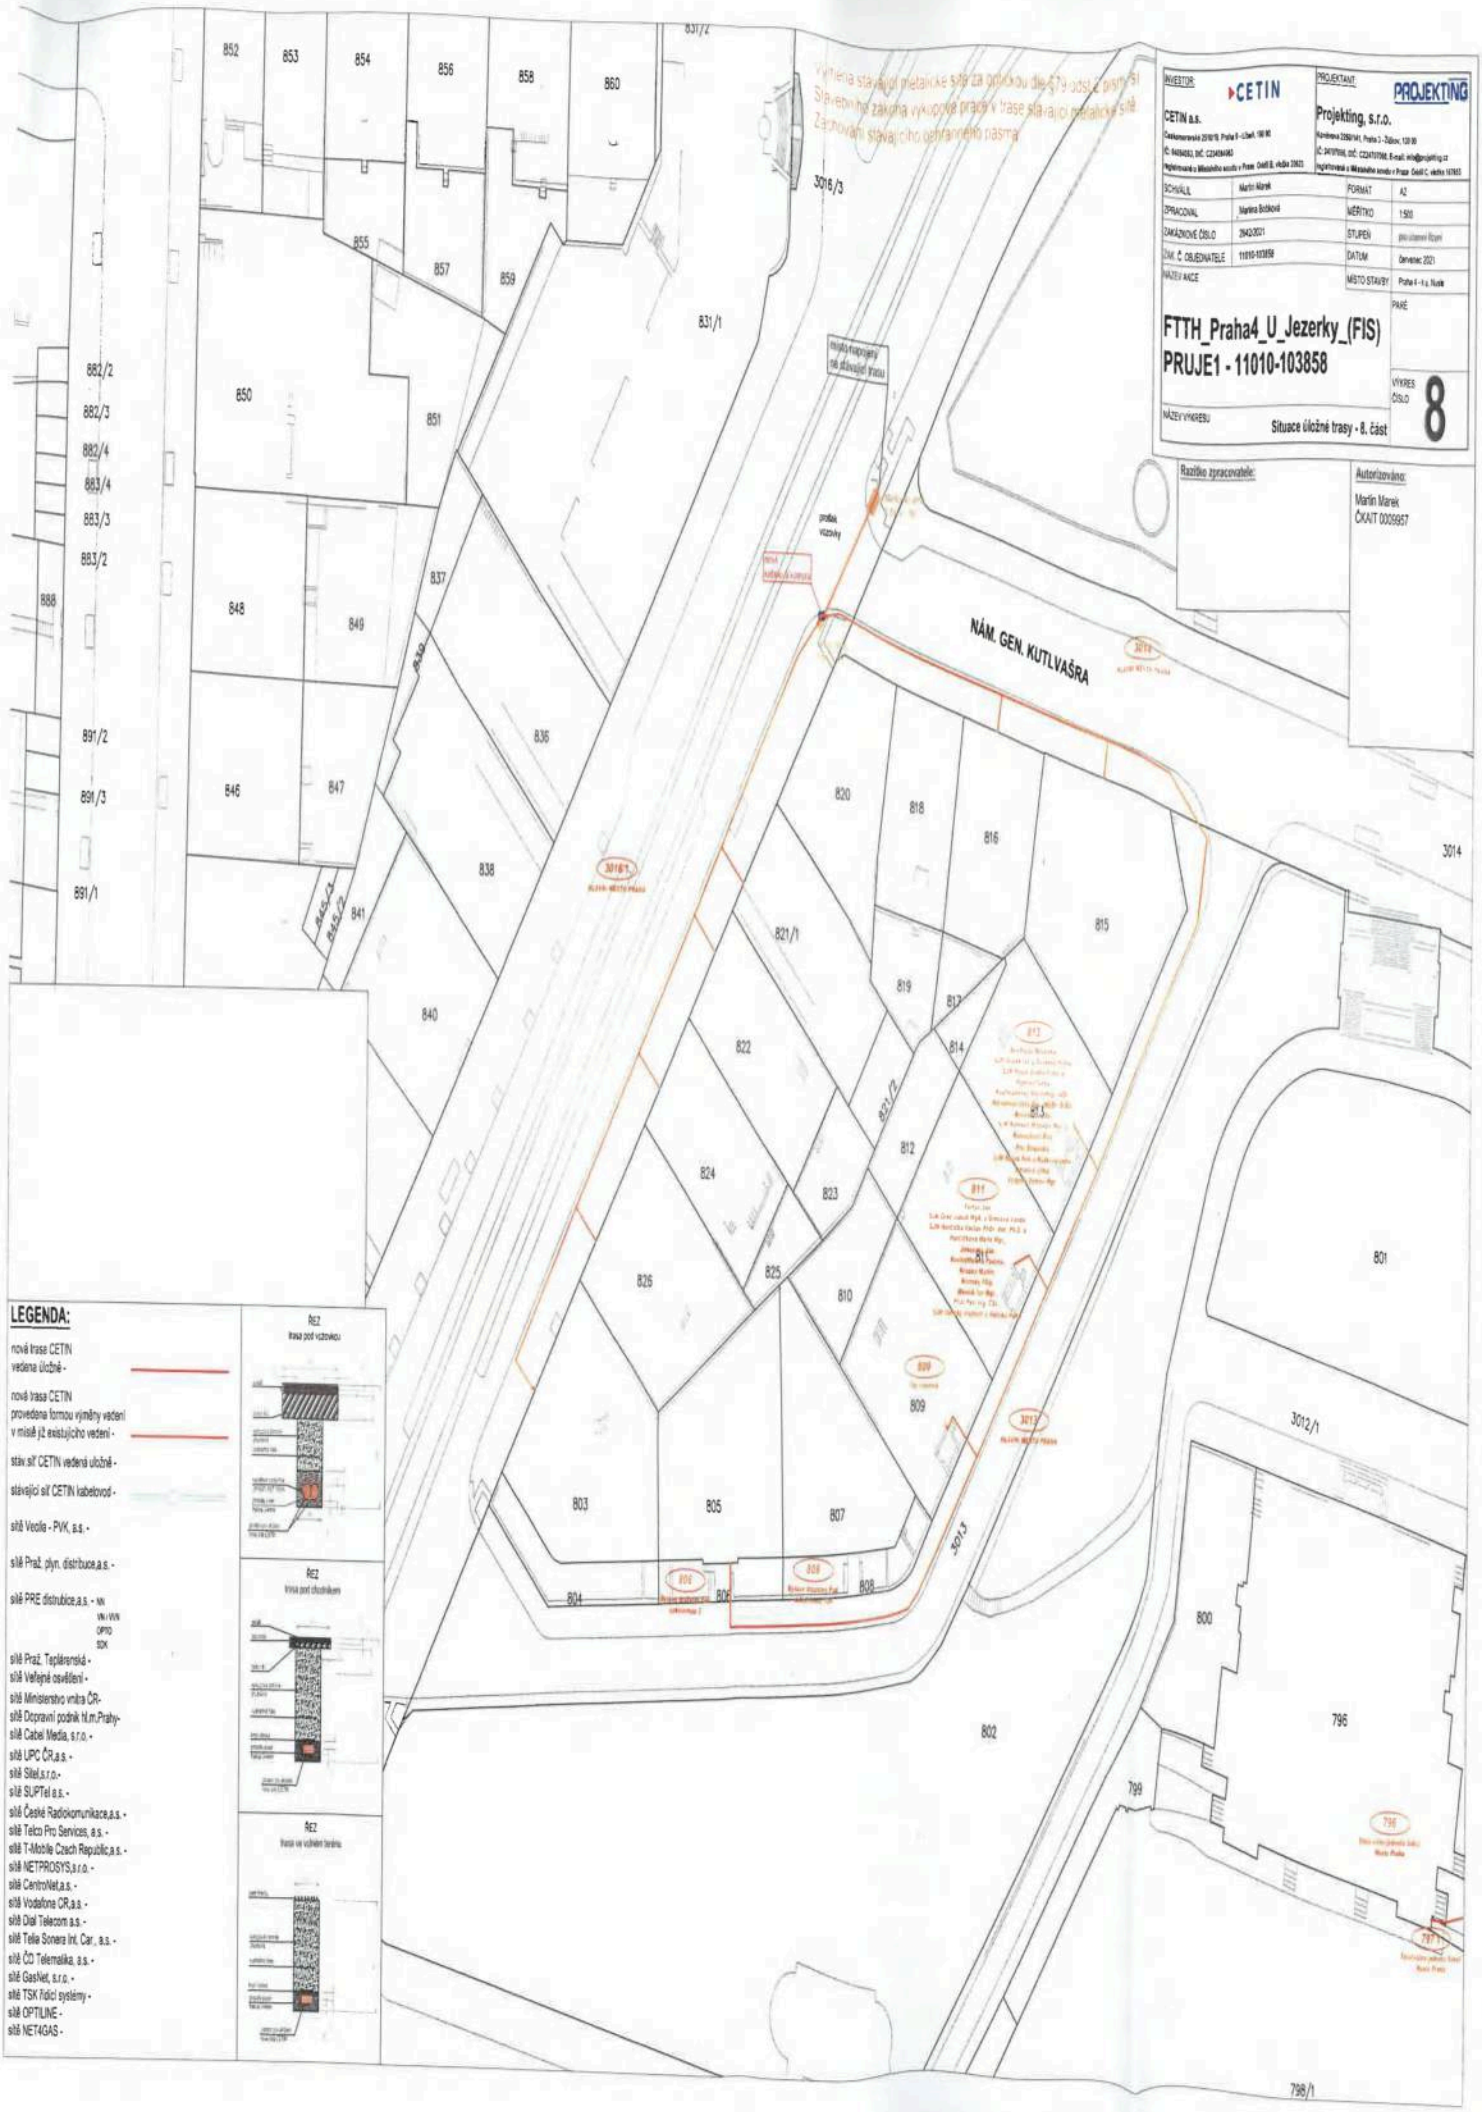
Autorizováno:
Marin Marek
ČKAIT 0005957