

OBJEDNÁVKA č. 136/2017

Odběratel: Město Hustopeče
 IČO: 00283193 DIČ CZ 00283193
 Název: Město Hustopeče, Dukelské nám. 2/2,
 693 17, Hustopeče
 Vyřizuje: Krušina
 Telefon: [REDAKCE]

Dodavatel: **Kamil Bikár**
 IČ: 71997318
 Název: **Bratislavská 265/71**
602 00, Brno - Zábrdovice
 Vyřizuje: **Kamil Bikár**
 Telefon: [REDAKCE]

Popis

Objednáváme u Vás:
 Zemní práce nad sklepy na ulici Kosmákova dle přiloženého zákresu do situace a řezu. Jedná se o ruční výkop o ploše cca 2,0 x 17,0 m do hloubky cca 0,4m včetně výkopu rýhy o šířce cca 0,4 m a hloubce do 1,0m pro zřízení drenáže.
 Zřízení podzemního žlabu pro položení drenáže s podbetonováním a obetonováním (dle příčného řezu) včetně dodávky žlabů a betonu.
 Výkop pro napojení drenáže do kanalizace na ulici Kosmákova (hloubka rýhy max. 1,5 m, délka cca 3m – viz situace) včetně odhalení kanalizace pro zřízení revizní šachty. Výkop kolem sklepního větráku u chodníčku vedle parkoviště – pro nastavení větracího průduchu (rozměry výkopu cca 1,0 x 1,0 m).
 Zpětné zásypy po provedení izolačních prací a odvoz přebytečného materiálu s uložením na povolenou skládku.

Předběžná cena bez DPH:

65.000,- Kč
 Konečná cena, zhotovitel není plátc DPH

Jméno a podpis zhotovitele:
 Kamil Bikár

SOUHLASÍM S OBJEDNÁVKOU

[REDAKCE]

Datum vystavení objednávky: 28.3.2017
 Datum požadovaného dodání: duben 2017

Podrobnosti platby:
 * Hotově
 * Na účet
 Číslo výdajového účtu Města 1382158309/0800
 Hustopeče

Razítko, jméno a podpis objednatele:
 Starostka města, PaedDr. Hana Potměšilová

Město Hustopeče
 Dukelské nám. 2/2
 693 17 HUSTOPEČE
 IČ: 00 28 31 931
 DIČ: CZ00283193

Část II. – Předběžná kontrola dle vnitřního předpisu Vnitroorganizační směrnice pro vedení Účetnictví Města Hustopeče – před vznikem závazku

Rozpočtové krytí:

OdPa	Pol	UZ	ORJ	ORG	Zadal:	Kč	Poznámka
			269				Zatékání sklepy Kosmákova

Potvrzuji provedení předběžné řídicí kontroly před vznikem závazku [REDAKCE]:


Datum:

Podpis příkazce operace: **Ivan Chrastina**





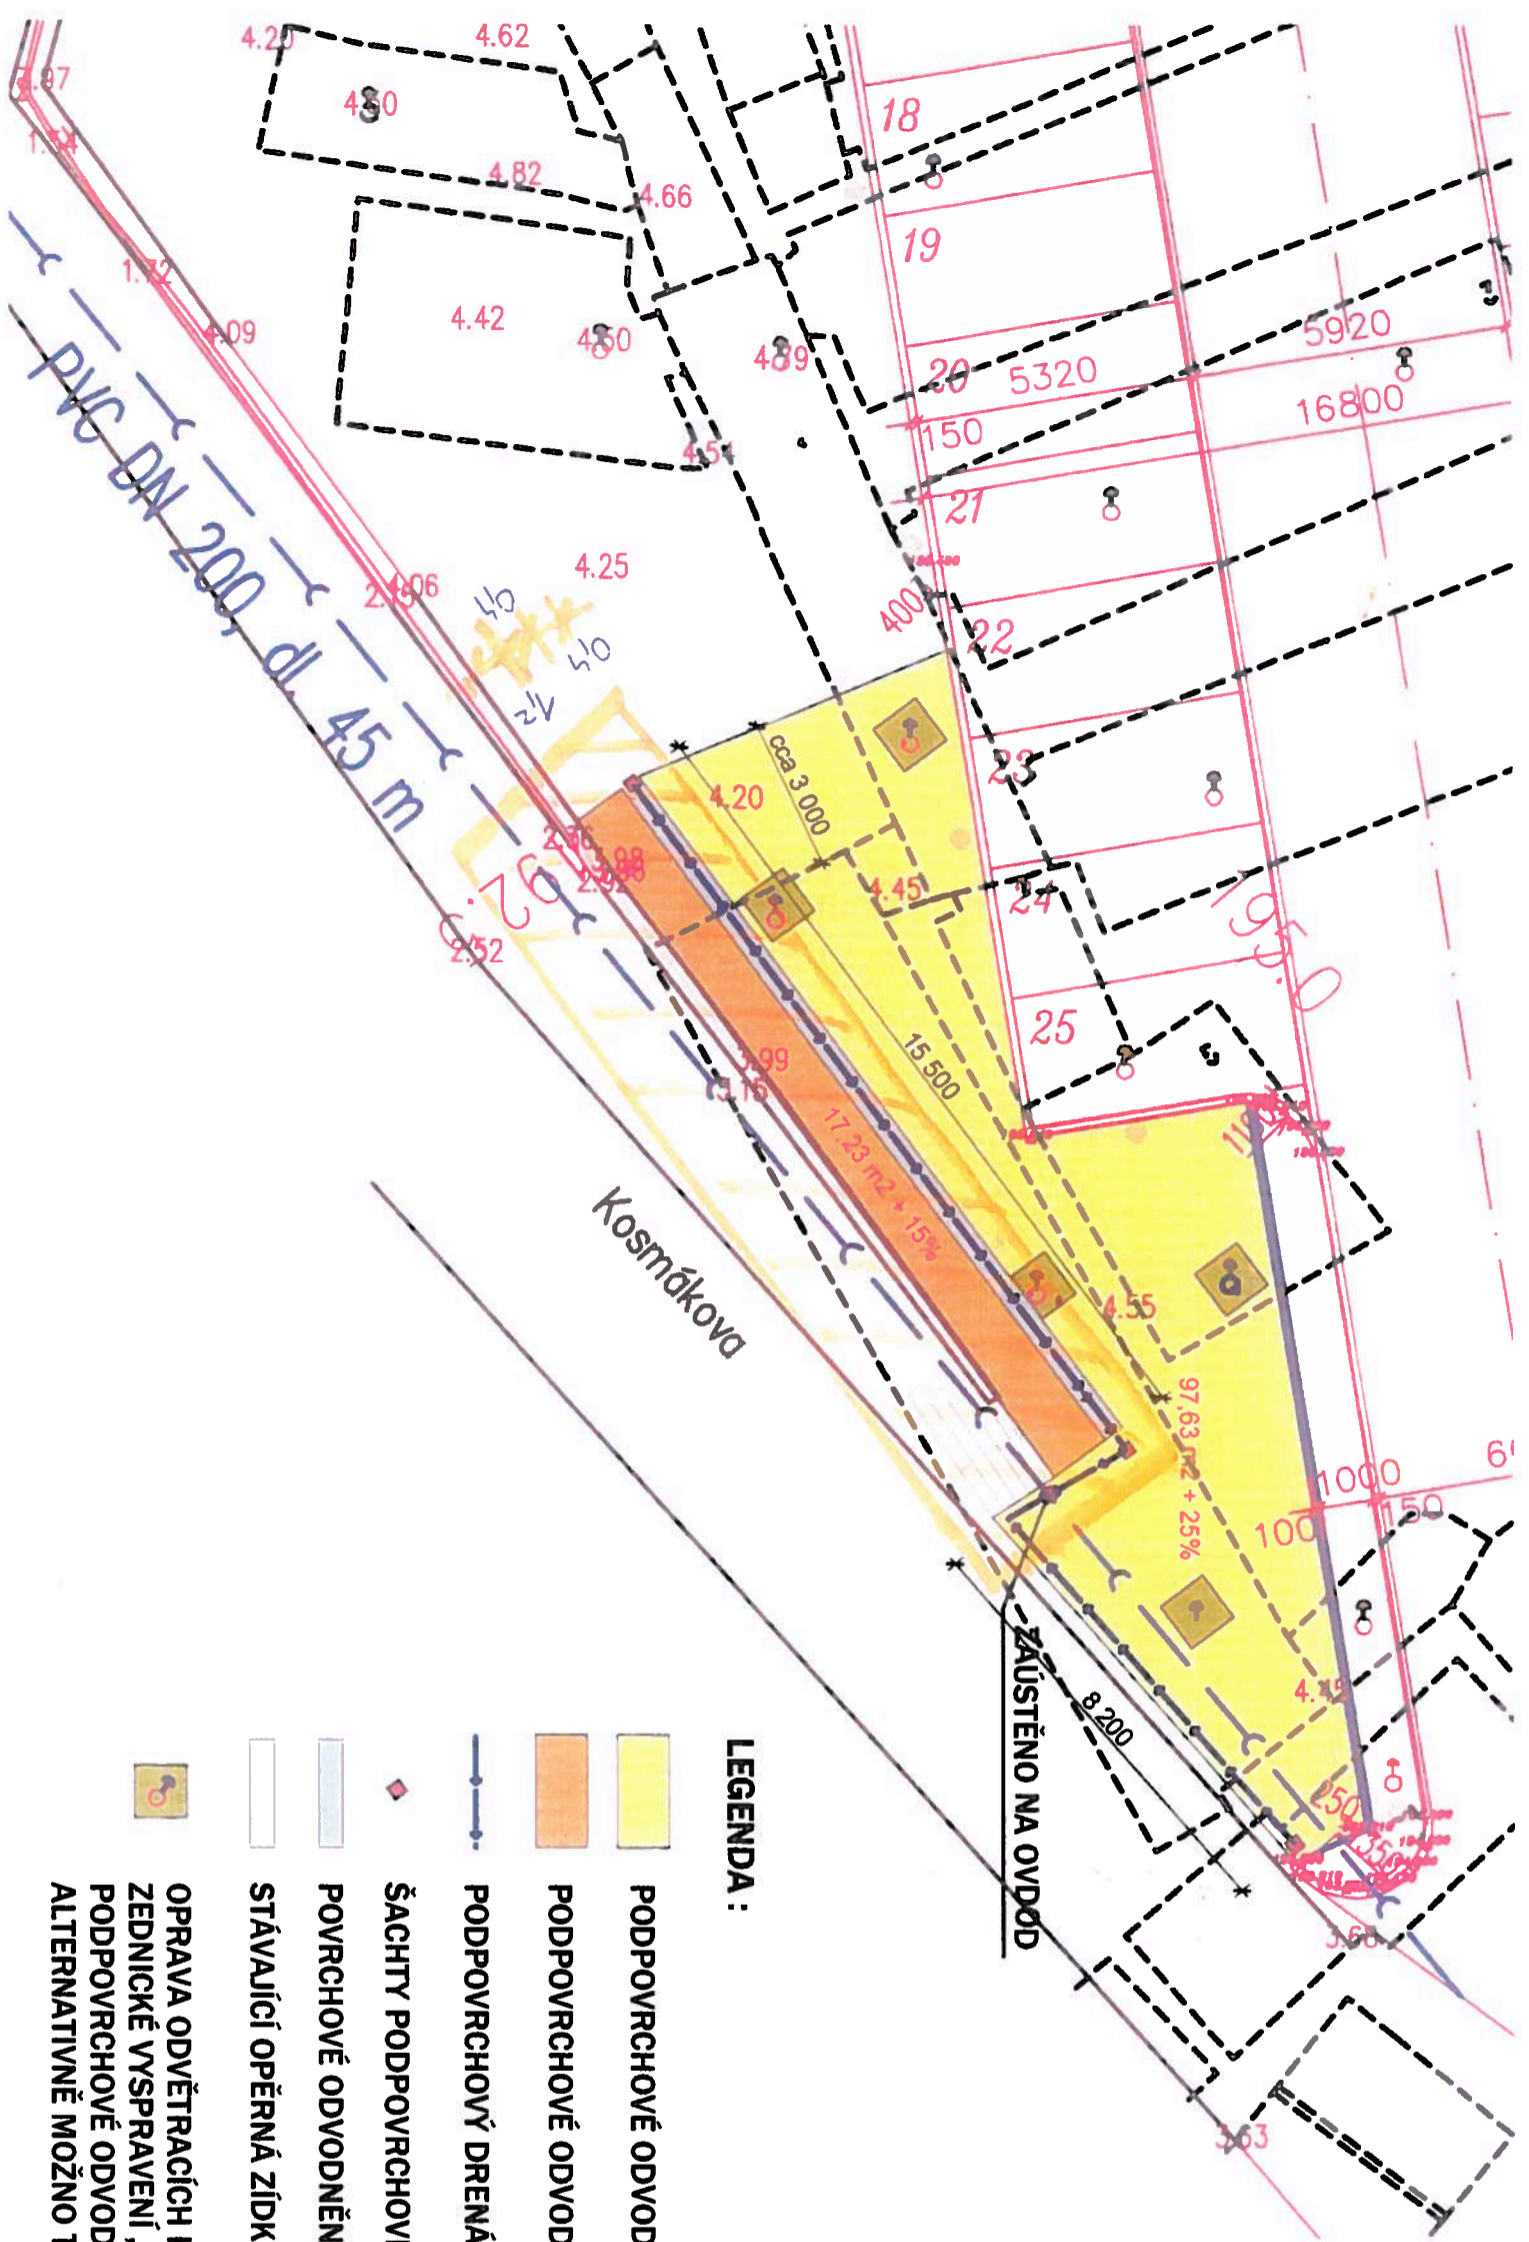


Potvrzuji provedení předběžné řídicí kontroly před vznikem závazku Města Hustopeče správcem rozpočtu:


Datum:

Podpis správce rozpočtu: **Ing. Fabigová Jana**







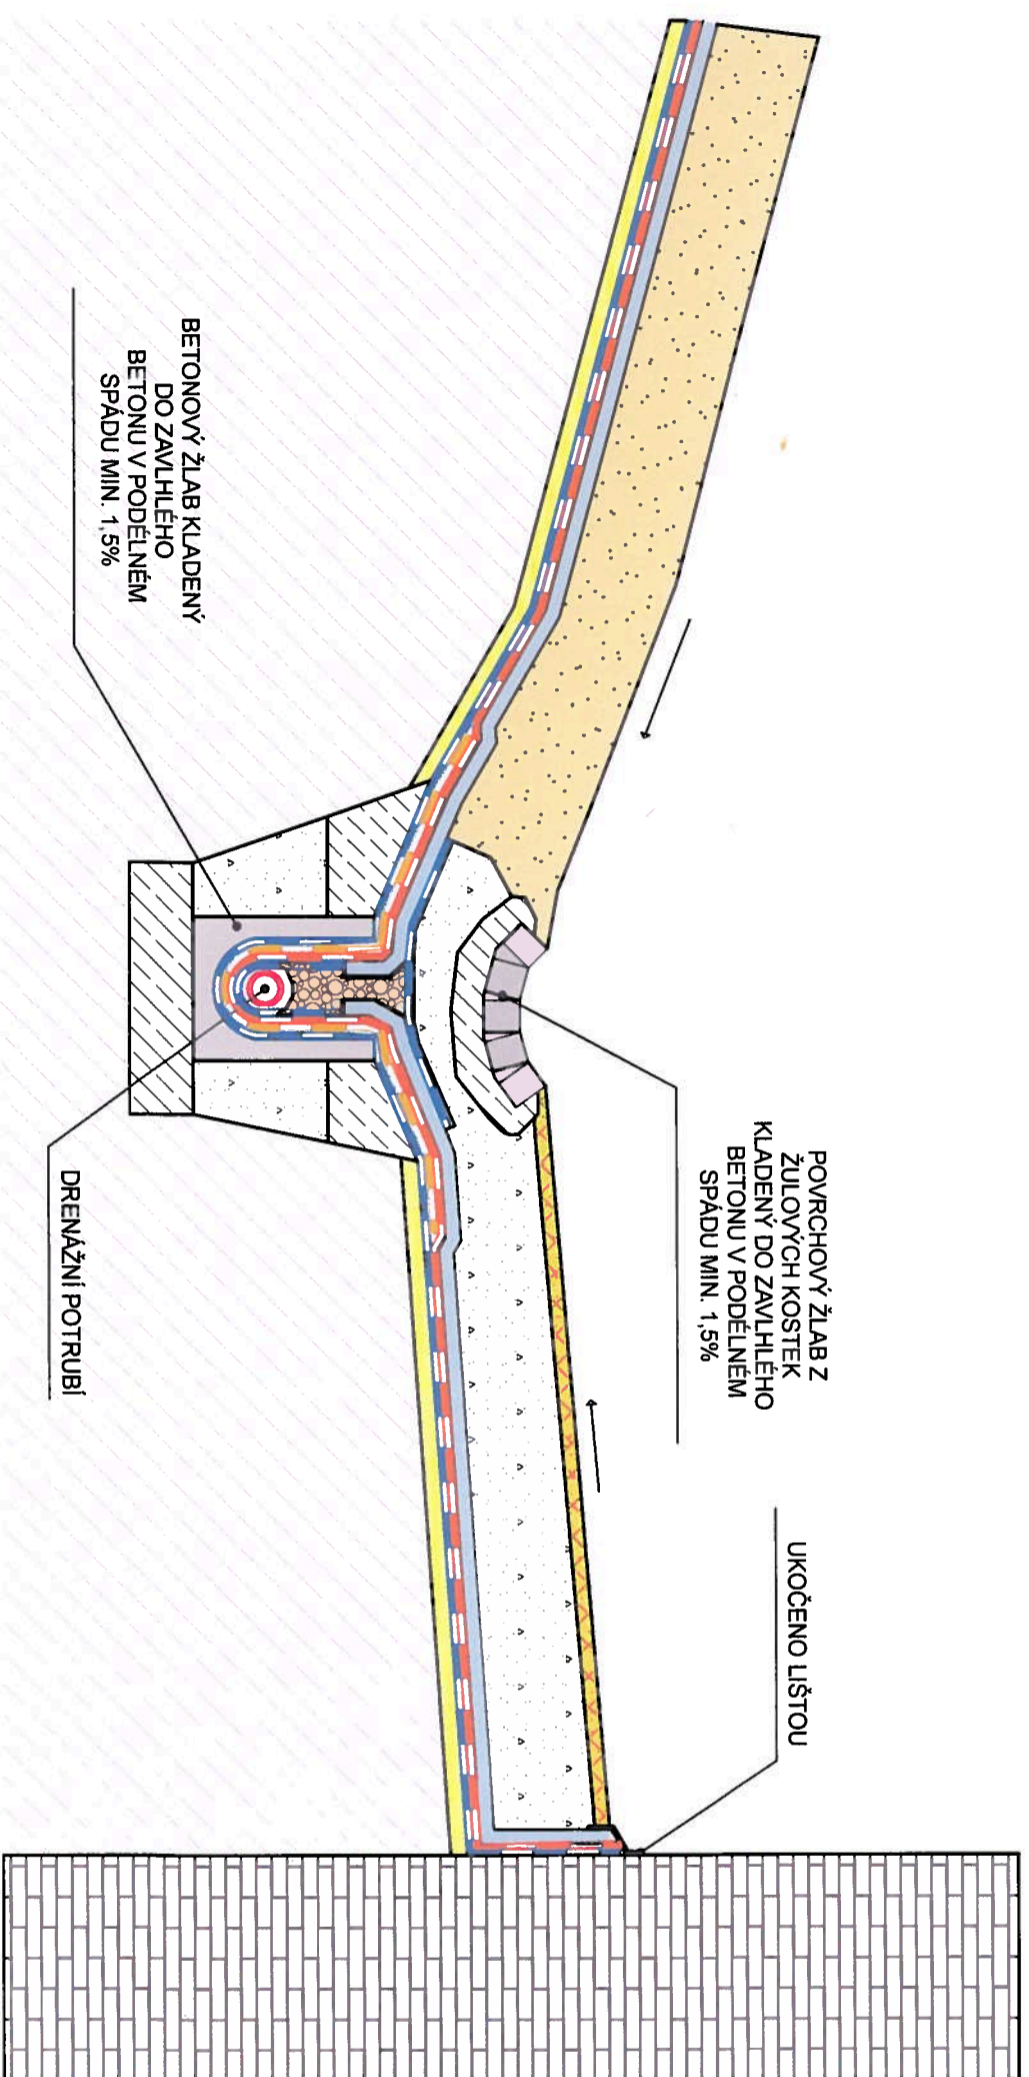








LEGENDA :

-  **PODPOVRCHOVÉ ODVODNĚNÍ, SUBSTRÁT, VÝSADBA**
-  **PODPOVRCHOVÉ ODVODNĚNÍ, MLATOVÉ CHODNÍKY**
-  **PODPOVRCHOVÝ DRENÁŽNÍ ŽLAB**
-  **ŠACHTY PODPOVRCHOVÉHO DRENÁŽNÍHO ŽLABU**
-  **POVRCHOVÉ ODVODNĚNÍ - DLAŽDĚNÝ ŽLAB**
-  **STÁVAJÍCÍ OPĚRNÁ ZÍDKA**
-  **OPRAVA ODVĚTRACÍCH KOMÍNKŮ V PLOŠE min. 1m²**
ZEDNICKÉ VYSPRAVENÍ, IZOLACE PVC FÓLIEMI (VIZ.
PODPOVRCHOVÉ ODVODNĚNÍ), PLOŠNÝ GEODRĚN.
ALTERNATIVNĚ MOŽNO TĚSNIT STĚROVÝMI SYSTÉMY



LEGENDA :

- | | | | |
|-----------------------------------------------------------------------------------|------------------------------------------------|-------------------------------------------------------------------------------------|---------------------------------------------------------------------|
|  | - ROSTLÝ TERÉN (ZHUTNĚNÝ PAVRCH) |  | - TĚŽENÉ KAMENNIO FRAKCE 16/32mm |
|  | - VYROVŇAVACÍ VRSTVA - KOPANÝ PÍSEK |  | - STÁVAJÍCÍ OPĚRNÁ ZĚB |
|  | - PODKLADNÍ ALT. POMOCNÁ BETONOVÁ VRSTVA |  | - PODKLADNÍ, OHRANNÁ NEBO FILTRAČNÍ GEOTEXTILIE 300g/m ² |
|  | - PODKLADNÍ HUTNĚNÁ VRSTVA S DRGĚNĚHO KAMENIVA |  | - POJISTNÁ HYDROIZOLACE (JEZÍRKOVÁ FOLIE TL. MIN 1,5mm) |
|  | - PĚSTEBNÍ SUBSTRÁT ALT. ZEMINA |  | - HLAVNÍ HYDROIZOLACE (JEZÍRKOVÁ FOLIE TL. MIN 1,5mm) |
|  | - MLATOVÝ CHODNÍK |  | - PLOŠNÝ GEODRĚN |

Hl. inženýr projektu	Zodp. projektant	Kreslil	 Havičkova 24, 750 00 Píseň Tel./fax: 581 201 454
Ing. Josef Kolář	Ing. Josef Kolář	Petr Zlámal	
Investor : Město Hustopeče, Dukelské náměstí 2/2, 693 17 Hustopeče			Číslo zak.: 13813
Okres: Břeclav	Místo: Hustopeče	Formát: A3	Datum: 4/2015
Akce:	Hustopeče - Suterénní prostory pod starou poštou	Stupeň:	Měřítko:
Obsah:	PODPVRCHOVÉ ODVODNĚNÍ - VZOROVÝ ŘEZ	Výkres č.:	1.02
WWW.SANACE-ZDIVA.CZ			