


SEZNAM SOUŘADNIC S JTSK

Souřadnice pro zápis do KN

Čb.	Y	X	Kv.	Fozařmka
183-42	541009.56	1144392.52	3	roh betonu
183-43	541002.84	1144392.10	3	roh betonu
183-44	541002.56	1144402.48	3	dočasná stabilizace
183-45	541009.20	1144402.89	3	roh betonu
183-51	541124.95	1144415.27	3	dočasná stabilizace
183-53	540992.57	1144388.26	3	dočasná stabilizace
183-56	540880.99	1144389.49	3	dočasná stabilizace
183-136	541125.85	1144406.92	3	dočasná stabilizace
1	541010.01	1144392.58	3	roh betonu
2	541010.08	1144395.25	3	roh betonu
3	541010.20	1144401.14	3	roh betonu
4	541010.26	1144403.00	3	roh betonu
5	541002.24	1144402.45	3	roh betonu
6	541002.16	1144400.45	3	roh betonu
7	541002.02	1144394.49	3	roh betonu
8	541001.90	1144391.75	3	roh betonu
9	541002.03	1144394.94	8	průsečík

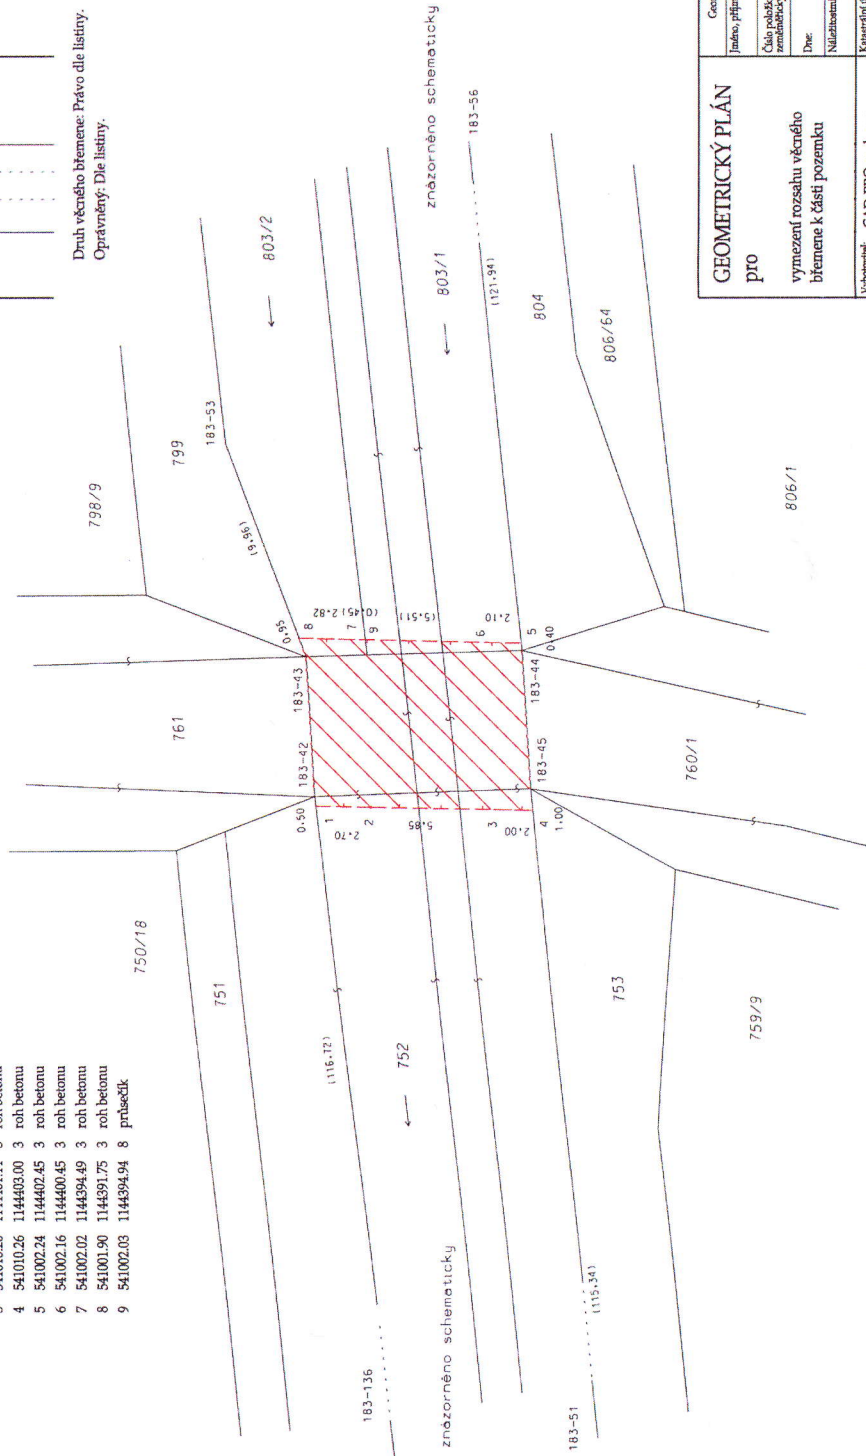

Druh věcného břemene: Právo díle listiny.
Oprávněný: Dle listiny.

VÝKAZ DOSAVADNÍHO A NOVÉHO STAVU ÚDAJŮ KATASTRU NEMOVITOSTÍ

Dosavadní stav				Nový stav			
Okrajní pozemku parc. číslo	Výměrná parcely ha, m ²	Druh pozemku	Okrajní pozemku parc. číslo	Výměrná parcely ha, m ²	Druh pozemku	Způsob využití	Okrajní pozemku parc. číslo
752 883/1 883/2	752 883/1 883/2	752 883/1 883/2

GEOMETRICKÝ PLÁN		Geometrický plán ověřit úředně oprávněný zeměměřický inženýr	
pro	Ing. Jana Hanslianová	Jméno, příjmení:	Ing. Jana Hanslianová
vymezení rozsahu věcného břemene k části pozemku	2714/2015	Číslo podklady seznamu úředně oprávněných zeměměřických inženýrů	2714/2015
Vyhrazené:	CAD-PRO spol. s r.o. Hraničská 93 757 01 Valašské Meziříčí IČO 47678771	Dne:	04-09-2015
Obec:	Kroměříž	Číslo:	137/2015
Okres:	Zařítč	Návrhová a výkresová odpověď zodpovídá právnická osoba	Ing. Jana Hanslianová
Měřítko:	1:200	Návrhová a výkresová odpověď zodpovídá odborník v oboru	Ing. Jana Hanslianová
Mapový list:	Kroměříž 6-2/21	Číslo:	1611/2015
Dosavadní vlastnická pozemková byla poskytnuta rozhodnutím soudu v věci a probíhá v době vypracování plánu, které byly označeny příslušnými způsobem.		Okrajní listinná geometrického plánu v listinné podobě.	



Výkaz délek a výměr věcného břemene

Název stavby: **Silnice III/4349: Záříčí, most ev.č. 4349-2**

Katastrální území: Záříčí
Geometrický plán č.: 437-8151/2015

Parcelní číslo dle KN	List Vlastnictví	Vlastník, adresa	Plocha VB (m ²)	Poznámka
752	239	ČR, Povodí Moravy, s.p., Dřevašská 932/11, Veverí, 60200 Brno	77	
803/1	239		4	
803/2	239		2	
Celkem			83	

Vyhotovil: CAD-PRO spol. s r.o.
e-mail: j.hanslianova@cad-pro.cz
Telefon: 702197932

Podpis:

Razítko:

CAD-PRO spol. s r.o.
Hranická 93, tel: 571 679 111
757 01 Valašské Meziříčí (7)
IČ: 47678771, DIČ: CZ47678771