

Město Neratovice

se sídlem Kojetická 1028, 277 11 Neratovice,
zastoupené starostou Ing. Romanem Kroužeckým, IČ: 00237108, DIČ: CZ00237108
bankovní spojení [redacted]
(dále jen „Budoucí povinná“)
na straně jedné

a

ČEZ Distribuce, a.s.

se sídlem Děčín, Děčín IV-Podmokly, Teplická 874/8, PSČ 405 02
zapsaná v OR vedeném rejstříkovým soudem v Ústí nad Labem, oddíl B., vložka 2145,
IČ 24729035, DIČ CZ24729035,
s předmětem podnikání – distribuce elektřiny na základě licence č. 121015583
bankovní spojení: [redacted]
zastoupena na základě nověření ze dne 30.01.2017 evidenční [redacted]

(dále jen „Budoucí oprávněná“)
na straně druhé

(Budoucí oprávněná a Budoucí povinná dále společně též „Smluvní strany“),

uzavřeli níže uvedeného dne, měsíce a roku tuto:

**Smlouvu o uzavření budoucí smlouvy o zřízení věcného břemene -služebnosti
a Dohodu o umístění stavby
číslo stavby: IE-12-6010386,
Neratovice, rekonstrukce kNN ul. V Olšínách
č. 2021/0247**

podle ustanoveními § 1785 a násl., § 1257 a násl. zákona č. 89/2012 Sb., občanský zákoník, v platném znění (dále jen „občanský zákoník“), k provedení ustanovení § 25 odst. 4 zákona č. 458/2000 Sb., o podmínkách podnikání a o výkonu státní správy v energetických odvětvích a o změně některých zákonů (dále jen „energetický zákon“) a podle zákona č. 183/2006 Sb., o územním plánování a stavebním řádu v platném znění (dále jen „stavební zákon“).

**Článek I.
Úvodní ustanovení**

Budoucí oprávněná je provozovatelem distribuční soustavy (dále jen „PDS“) na území vymezeném jí licenci na distribuci elektřiny, udělenou PDS Energetickým regulačním úřadem. Distribuční soustava je provozována ve veřejném zájmu. PDS má povinnost zajišťovat spolehlivé provozování, obnovu a rozvoj distribuční soustavy na licenci jí vymezeném území, přičemž při výkonu licencované činnosti, pokud jí dojde k zatížení cizí nemovitosti, je PDS povinen k této nemovitosti zřídit věcné břemeno (služebnost) podle energetického zákona, jako jeden z předpokladů pro plnění práv a povinností plynoucích PDS z energetického zákona,

jakož i si zajistit právo provedení stavby dle příslušných ustanovení stavebního zákona.

Článek II.

Prohlášení o právním a faktickém stavu

1. Budoucí povinná prohlašuje, že je výlučným vlastníkem:
Pozemků **st. p. č. 830** (zastavěná plocha a nádvoří), **st. p. č. 868** (zastavěná plocha a nádvoří), **p. č. 51/1** (ostatní plocha), **p. č. 51/11** (ostatní plocha), **p. č. 62/5** (ostatní plocha), **p. č. 62/9** (ostatní plocha), **p. č. 64/5** (ostatní plocha), **p. č. 64/18** (ostatní plocha), **p. č. 64/33** (ostatní plocha), **p. č. 69/1** (ostatní plocha), **p. č. 69/16** (ostatní plocha), **p. č. 70/1** (ostatní plocha), **p. č. 70/2** (ostatní plocha), **p. č. 70/20** (ostatní plocha), **p. č. 71/1** (ostatní plocha), **p. č. 73/6** (ostatní plocha), **p. č. 866/1** (ostatní plocha) a **p. č. 866/2** (ostatní plocha), v k. ú. Neratovice, obec Neratovice, zapsáno v katastru nemovitostí vedeném Katastrálním úřadem pro **Středočeský kraj, Katastrální pracoviště Mělník, na LV 10001.**
(dále jen „**Dotčená nemovitost**“ nebo též jen „**Pozemek**“)
2. Budoucí oprávněná prohlašuje, že je na Dotčené nemovitosti investorem stavby zařízení distribuční soustavy – **obnova části stávající nevyhovující nadzemní distribuční sítě dále jen „Zařízení distribuční soustavy“**) a že pro účely územního a stavebního řízení, za účelem zřízení stavby Součásti distribuční soustavy, má v úmyslu u místně a věcně příslušného stavebního úřadu podat žádost o vydání územního souhlasu, popřípadě žádost o územní rozhodnutí a stavební povolení.
3. Budoucí povinná prohlašuje, že není žádným způsobem omezena v právu zřídit k Dotčené nemovitosti věcné břemeno-služebnost podle této smlouvy, že Dotčená nemovitost není zatížena žádným zástavním, předkupním, či jiným věcným nebo závazkovým právem, kterým by byl znemožněn účel této Smlouvy. Budoucí povinná prohlašuje, že jí nejsou známy žádné faktické nebo právní vady Dotčené nemovitosti, kterými by byl znemožněn účel této smlouvy.
4. Případné právní vady nemovitosti ke dni výzvy budoucí oprávněné k uzavření smlouvy o zřízení věcného břemene, budou řešeny v této smlouvě.

Článek III.

Předmět smlouvy o uzavření budoucí smlouvy o zřízení věcného břemene – služebnosti a vlastní budoucí smlouvy o zřízení věcného břemene – služebnosti

1. Předmětem této smlouvy je sjednání podmínek pro uzavření vlastní budoucí smlouvy ke zřízení a vymezení věcného břemene - osobní služebnosti - zřízení umístění a provozování zařízení distribuční soustavy podle § 25 odst. 4 energetického zákona a ve smyslu obecných ustanovení o služebnosti podle § 1257 až § 1266 občanského zákoníku, nepodléhající úpravě služebnosti inženýrské sítě ve smyslu § 1267 a násl. občanského zákoníku z důvodu odlišného jejího obsahu a účelu oproti zvláštní právní úpravě stanovené energetickým zákonem (dále jen „**věcné břemeno**“, ve vztahu k vlastní budoucí smlouvě o zřízení věcného břemene – služebnosti dále jen „**Vlastní smlouva**“),
2. Smluvní strany se za účelem umístění Součásti distribuční soustavy na Dotčené nemovitosti a za účelem jejího provozování dohodly na zřízení věcného břemene, avšak pouze v rozsahu uvedeném v bodě 4. tohoto článku, jehož obsahem je právo Budoucí oprávněné na Dotčené nemovitosti umístit, zřídit, provozovat, opravovat, činit údržbu, úpravu obnovu a výměnu Součásti distribuční soustavy.

3. Budoucí oprávněná se zavazuje po dokončení stavby Součásti distribuční soustavy provést zaměření její přesné polohy a vyhotovit technický podklad (geometrický plán pro vyznačení rozsahu věcného břemene), vyhotovit Vlastní smlouvu a zaslat Budoucí povinné písemnou výzvu k uzavření Vlastní smlouvy, jejíž přílohou bude vyhotovený geometrický plán pro vyznačení rozsahu věcného břemene na Dotčené nemovitosti, dojde-li věcným břemenem k dotčení pozemku. Budoucí povinná požaduje od budoucí oprávněné geometrický plán v elektronické podobě.
4. Předpokládaný rozsah omezení Dotčené nemovitosti věcným břemenem činí maximálně cca **1.249 bm** a nepřesáhne rozsah vyznačený v situačním snímku tvořícím přílohu č. 1 této smlouvy.
5. Budoucí oprávněná vyzve ve lhůtě do 6 kalendářních měsíců ode dne právní moci kolaudačního rozhodnutí/vydání kolaudačního souhlasu, jímž se povoluje užívání stavby Součásti distribuční soustavy, nejpozději však do 5 let od uzavření této smlouvy o smlouvě budoucí, Budoucí povinnou k uzavření Vlastní smlouvy za podmínek sjednaných touto smlouvou o smlouvě budoucí o zřízení věcného břemene – služebnosti (dále jen Smlouva o smlouvě budoucí). Spolu s výzvou předloží Budoucí oprávněná Budoucí povinné, návrh Vlastní smlouvy. Budoucí povinná se zavazuje Vlastní smlouvu uzavřít nejpozději do 90 dnů ode dne doručení výzvy a návrhu dle tohoto ustanovení. V případě prodloužení Budoucí oprávněné se zasláním shora uvedené výzvy povinnost Budoucí povinné uzavřít Vlastní smlouvu zaniká, pokud nebude písemně Smluvními stranami sjednáno prodloužení lhůty pro zaslání dané výzvy.
6. Do doby uzavření Vlastní smlouvy jsou Smluvní strany vázány obsahem této Smlouvy o smlouvě budoucí a zavazují se, že neučiní žádné právní ani jiné kroky, které by vedly ke zmaření jejího účelu.
7. Rada města Neratovice schválila dne 25.08.2021 č. usn. RM/18/08/21, zřízení věcného břemene - služebnosti na pozemku uvedeném v odst. 1. Článku II. této smlouvy, vše k. ú. Neratovice, v souladu s příslušnými ustanoveními zák. č. 128/2000 Sb. O obcích, ve znění pozdějších změn a doplňků.
8. Smluvní strany se dohodly, že práva odpovídající věcnému břemeni, k jejichž vzniku dojde až zřízením věcného břemene na základě Vlastní smlouvy, budou zřízena úplatně. Smluvní strany se dohodly, že nad rámec níže popsané náhrady nemá Budoucí povinná za zřizované věcné břemeno nárok na žádné další úhrady (např. nájemné), tím není dotčeno právo Budoucí povinné na náhradu škody způsobené zřizováním věcného břemene, jeho údržbou, opravou, změnou či odstraněním hmotných věcí spojené s věcným břemenem, resp. náhrad újem uvedených v energetickém zákoně, nezávisle na Článku IV. odst. 6. této Smlouvy.
9. Výše jednorázové náhrady za zřízení výše popsaných práv odpovídajících věcnému břemeni je stanovena na základě Sazebníku jednorázových náhrad pro město Neratovice a činí **144.314,00 Kč** (slovy: jedno sto čtyřicet čtyři tisíc tři sta čtrnáct korun českých) včetně 21 % sazby DPH.
10. Výše dohodnutou částku se Budoucí oprávněná zavazuje zaplatit na základě faktury vystavené Budoucí povinnou, nejdéle do 30 dnů od doručení této oboustranně podepsané Smlouvy o smlouvě budoucí o zřízení věcného břemene a souhlasu provést stavbu Budoucí oprávněné, respektive jejímu zmocněnému zástupci.

Článek IV.
Souhlas Budoucí povinné s provedením stavby
(dále jen „právo provést stavbu“)

1. Budoucí povinná v souvislosti s přípravou a realizací výstavby Součásti distribuční soustavy a pro účely územního a stavebního řízení před příslušným stavebním úřadem uděluje ve prospěch Budoucí oprávněné jako stavebníka v rozsahu, v němž stavba Součásti distribuční soustavy zasáhne Dotčenou nemovitost podle Smlouvy o smlouvě budoucí, právo provést stavbu Součásti distribuční soustavy na Dotčené nemovitosti a to na základě příslušných ustanovení stavebního zákona.
2. Rozsah předpokládaného maximálního dotčení Dotčené nemovitosti stavbou Součásti distribuční soustavy je ve vztahu k Pozemku totožný, tak jak je konkrétně vyznačen v situačním snímku v příloze č. 1 výše uvedené Smlouvy o smlouvě budoucí.
3. Budoucí oprávněná toto udělené právo provést stavbu od Budoucí povinné ve sjednaném rozsahu podle příslušných ustanovení stavebního zákona přijímá.
4. Účastníci tohoto práva provést stavbu se dohodli, že Budoucí oprávněná je oprávněna provádět na Dotčené nemovitosti výstavbu Součásti distribuční soustavy prostřednictvím třetích osob. V souvislosti s výstavbou Součásti distribuční soustavy se Budoucí povinná dále zavazuje umožnit v nezbytném rozsahu Budoucí oprávněné, případně jí určeným třetím osobám, přístup a příjezd na Dotčenou nemovitost, tj. na Pozemek.
5. Budoucí oprávněná se tímto zavazuje v průběhu výstavby Součásti distribuční soustavy nezasahovat nad nezbytnou míru do práv Budoucí povinné. Po skončení prací je Budoucí oprávněná povinna neprodleně uvést Dotčenou část nemovitosti Součásti distribuční soustavy do předchozího stavu.
6. Budoucí oprávněná si bude počínat tak, aby na majetku Budoucí povinné nedocházelo ke škodám. Dojde-li přesto Budoucí oprávněnou případně jím pověřenými třetími osobami v důsledku výstavby, provozování příp. její opravy nebo údržby stavby Součásti distribuční soustavy ke vzniku škody na majetku Budoucí povinné, zavazuje se Budoucí oprávněná, že ponese náklady na její odstranění, případně zajistí nápravu v celém rozsahu a bezprostředně oznámí tuto skutečnost Budoucí povinné. Budoucí oprávněná, případně i jím pověřené osoby, oznámí vstup do a na budoucí nemovitosti Budoucí povinné písemným oznámením a to minimálně 7 pracovních dnů předem na adresu Budoucí povinné uvedenou v této smlouvě. Po provedení odstranění nebo okleštění stromů je Budoucí oprávněná povinna na svůj náklad provést likvidaci vzniklého klestu a zbytků po těžbě. Budoucí oprávněná je povinna při odstraňování stromů, keřů apod. či jejich částí, postupovat v souladu se zákonem č. 114/1992 Sb. s předpisy na ochranu přírody a krajiny, především příslušné prováděcí vyhlášky o odstraňování příkladmo uvedených biologických entit, odpovědnost za škodu či jinou újmu Budoucí oprávněnou za zaviněné jednání tím není dotčena.
V případě pokládání součásti distribuční soustavy do zpevněných ploch bude toto řešeno protlakem bez použití výkopu s výjimkou míst, kde to nebude technologicky možné.
V případě pokládání součásti distribuční soustavy do zelených ploch musí být v plném rozsahu dodržena česká norma ČSN 83 9061 (dříve ČSN DIN 18 920 Sadovnictví a krajinářství, Ochrana stromů, porostů a ploch pro vegetaci při stavebních činnostech) Technologie vegetačních úprav v krajině – Ochrana stromů, porostů a ploch pro vegetaci při stavebních činnostech a standart AOPK ČR SPPKA01 002:2017 Ochrana stromů při

stavební činnosti.

Stavební činnost včetně zřízení staveniště bude vedena tak, aby nedošlo k poškození zeleně.

Veškerá zeleň zůstane zachována (žádná zeleň nebude v rámci stavby ani jejího následného užívání smýcena) atd.

7. Smluvní strany berou na vědomí, že stejnopis tohoto Souhlasu budoucí povinné s provedením stavby (vč. Smlouvy o smlouvě budoucí, která je na téže listině) bude použit pro účely vydání potřebného povolení dle stavebně právních předpisů k účelu sjednanému Souhlasem budoucího povinného s provedením stavby, zřídit stavbu jako doklad o právu založeném daným Souhlasem provést na Dotčené nemovitosti podle Článku II. stavbu v souladu se stavebním zákonem.

Článek V. Ostatní ujednání

1. Podpisem Tého smlouvy Budoucí povinná jako subjekt údajů potvrzuje, že Budoucí oprávněná jako správce údajů splnila vůči subjektu údajů informační povinnost ve smyslu § 11 zákona č. 101/2000 Sb., v platném znění, týkající se zejména provádění zpracování osobních dat subjektu údajů v interním informačním systému správce údajů pouze k účelu danému Touto smlouvou, bez využití jiného zpracovatele údajů. Budoucí povinná jako subjekt údajů prohlašuje, že si je vědoma všech svých zákonných práv v souvislosti s poskytnutím svých osobních údajů k účelu danému Touto smlouvou. Budoucí oprávněná se zavazuje při správě osobních údajů Budoucí povinné využívat je a nakládat s nimi pouze ke sjednanému účelu a v souladu se zákonem.
2. Smluvní strany výslovně souhlasí s tím, aby Tato smlouva byla vedena v evidenci smluv Města Neratovice, která bude přístupná dle zákona č. 106/1999 Sb., o svobodném přístupu k informacím a která obsahuje údaje o smluvních stranách, předmětu dohody a datum jejího uzavření. Rovněž tak Budoucí oprávněná souhlasí se zveřejněním této smlouvy v intencích předpisů zák. č. 340/2015 Sb. v úplném neanonymizovaném znění.
3. Budoucí povinná se pro případ převodu vlastnického práva k Dotčené nemovitosti smluvně zavazuje učinit vše, co po této lze spravedlivě požadovat, aby na nabyvatele Dotčené nemovitosti přešla i zároveň práva a povinnosti vyplývající ze Smlouvy o smlouvě budoucí a souhlasu budoucí povinné s provedením stavby a Budoucí oprávněná se zavazuje k tomuto převodu práv a povinností z této smlouvy poskytnout veškerou nezbytnou součinnost. Budoucí povinná si je vědoma, že porušením závazku převést práva a povinnosti plynoucí z výše uvedené smlouvy a Souhlasu budoucí povinné s provedením stavby na nabyvatele Dotčené nemovitosti, zakládá Budoucí oprávněné právo na náhradu škody, pokud tato škoda vznikne v příčinné souvislosti s uvedeným porušením této smlouvy.
4. Práva a povinnosti vyplývající ze Smlouvy o smlouvě budoucí a Souhlasu budoucí povinné s provedením stavby přecházejí na právní nástupce Smluvních stran, které se zavazují své právní nástupce s jejím obsahem seznámit. To však neplatí pro osobní služebnost uvedenou v Článku III. odst. 1. a 2. této smlouvy a to ve smyslu ust. §1265 odst. 2 občanského zákoníku.
5. Náklady spojené s vyhotovením Vlastní smlouvy, geometrického plánu a podáním návrhu na vklad do katastru nemovitostí, vč. správního poplatku za vklad práva odpovídajícího věcnému břeměni do katastru nemovitostí se zavazuje uhradit Budoucí oprávněná.
6. Náklady spojené s běžným udržováním budoucího služebného pozemku Dotčené nemovitosti ponese Budoucí povinná, avšak Budoucí oprávněná se zavazuje, na výzvu Budoucí povinné

do tří týdnů ode dne doručení této výzvy, přispět v mimořádných případech (např. při změně kultury pozemku, ekologické havárii, apod. nebo v případech, kdy tak stanoví budoucí právní předpisy) na údržbu částkou rovnající se poměrné části z celkových nákladů podílem plošné výměry věcného břemene uvedené v Článku III. odst. 4 k celkové výměře služebného pozemku.

Článek VI. Závěrečná ustanovení

1. Smluvní strany svými podpisy potvrzují, že Smlouva o smlouvě budoucí a Souhlas budoucí povinné s provedením stavby byly sepsány dle jejich svobodné vůle a s jejím obsahem souhlasí.
2. Smlouva o smlouvě budoucí a Souhlas budoucí povinné s provedením stavby mohou být měněny nebo doplňovány pouze formou vzestupně číslovaných písemných dodatků, za předpokladu úplné bezvýhradné shody na jejich obsahu, bez připuštění byť nepatrných odchylek, s předpokladem jejího podpisu oprávněnými zástupci Smluvních stran, jakákoliv ústní ujednání o změnách těchto smluv budou považována za právně neplatná a neúčinná. Za písemné dodatky nebude považována výměna elektronických zpráv.
3. Smlouva o smlouvě budoucí, jakož i Souhlas budoucí povinné s provedením stavby zaniká v případě nemožnosti plnění ve smyslu ustanovení § 2006 a násl. občanského zákoníku z důvodu vzniku neodstranitelné překážky, nevyvolané Budoucí povinnou, pro kterou nebude moci Budoucí oprávněná Součást distribuční soustavy zřídit. V případě zániku uvedené smlouvy a Souhlasu z důvodu, dle předchozí věty, se Budoucí oprávněná zavazuje tento zánik Budoucí povinné bezodkladně poté, co se o něm dozví, oznámit. Smlouva o smlouvě budoucí o zřízení věcného břemene – služebnosti – jakož i Souhlas budoucí povinné s provedením stavby rovněž zaniká i pod výminkou změny okolností ve smyslu ust. § 1788 odst. 2 občanského zákoníku. V případě, že nebude ve smyslu Článku III. bodu 5. uzavřena předvídaná smlouva o smlouvě budoucí, avšak na základě Souhlasu budoucí povinné s provedením stavby již tato bude realizována, vzniká Budoucí oprávněné dnem následujícím po dni, kterým marně uplynula lhůta k uzavření budoucí smlouvy o zřízení věcného břemene, povinnost za užívání Dotčené nemovitosti Budoucí oprávněnou Budoucí povinné hradit každoročně částku ve výši 1.000,--Kč (dále jen "pachtovné") vždy k 31. prosinci příslušného kalendářního roku, ve kterém vznikne Budoucí oprávněné předmětná povinnost, přičemž Budoucí oprávněná má právo, započítat dlužné pachtovné na částku, kterou Budoucí povinné tato uhradila ve smyslu Článku III. bodu 10. této smlouvy.
4. Na užívání Dotčené nemovitosti Budoucí oprávněnou se od rozhodného dne uvedeného v předchozí větě tohoto ustanovení vztahují přiměřeně předpisy o smlouvě pachtovní, avšak ustanovení této smlouvy, která upravují užívání Dotčené nemovitosti včetně práv a povinností spojených s touto nemovitostí mají přednost před ustanoveními právních předpisů o smlouvě pachtovní.
5. Smlouva o smlouvě budoucí a o právu zřídit stavbu je vyhotovena ve 4 stejnopisech, z nichž 2 stejnopisy obdrží Budoucí povinná, 2 stejnopisy obdrží Budoucí oprávněná.
6. Součástí této, resp. výše uvedených smluv je její:
Příloha č. 1 - Situační snímek se zákresem předpokládaného rozsahu věcného břemene na
Pozemcích
Příloha č. 2 – Plná moc

7. Tato smlouva a právní vztahy z ní vyplývající se řídí právním řádem České republiky.
8. Smluvní strany výslovně prohlašují, že ustanovení Článku IV. o Souhlasu budoucí povinné s provedením stavby tyto považují rovněž za smlouvu o smlouvě budoucí sub species a o této platí přiměřeně ta ustanovení, která se vztahují na smlouvu o smlouvě budoucí o zřízení osobní služebnosti včetně zániku této a bodu 3. Článku VI.

- 6 -12- 2021

V Neratovicích dne


V

23 -11- 2021


dne




Město Neratovice
Povinná
zastoupená Ing. Romanem Kroužeckým

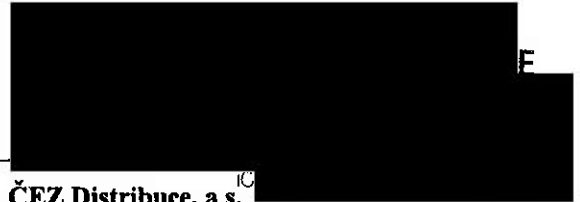


ČEZ Distribuce, a.s.
Onravněná

 

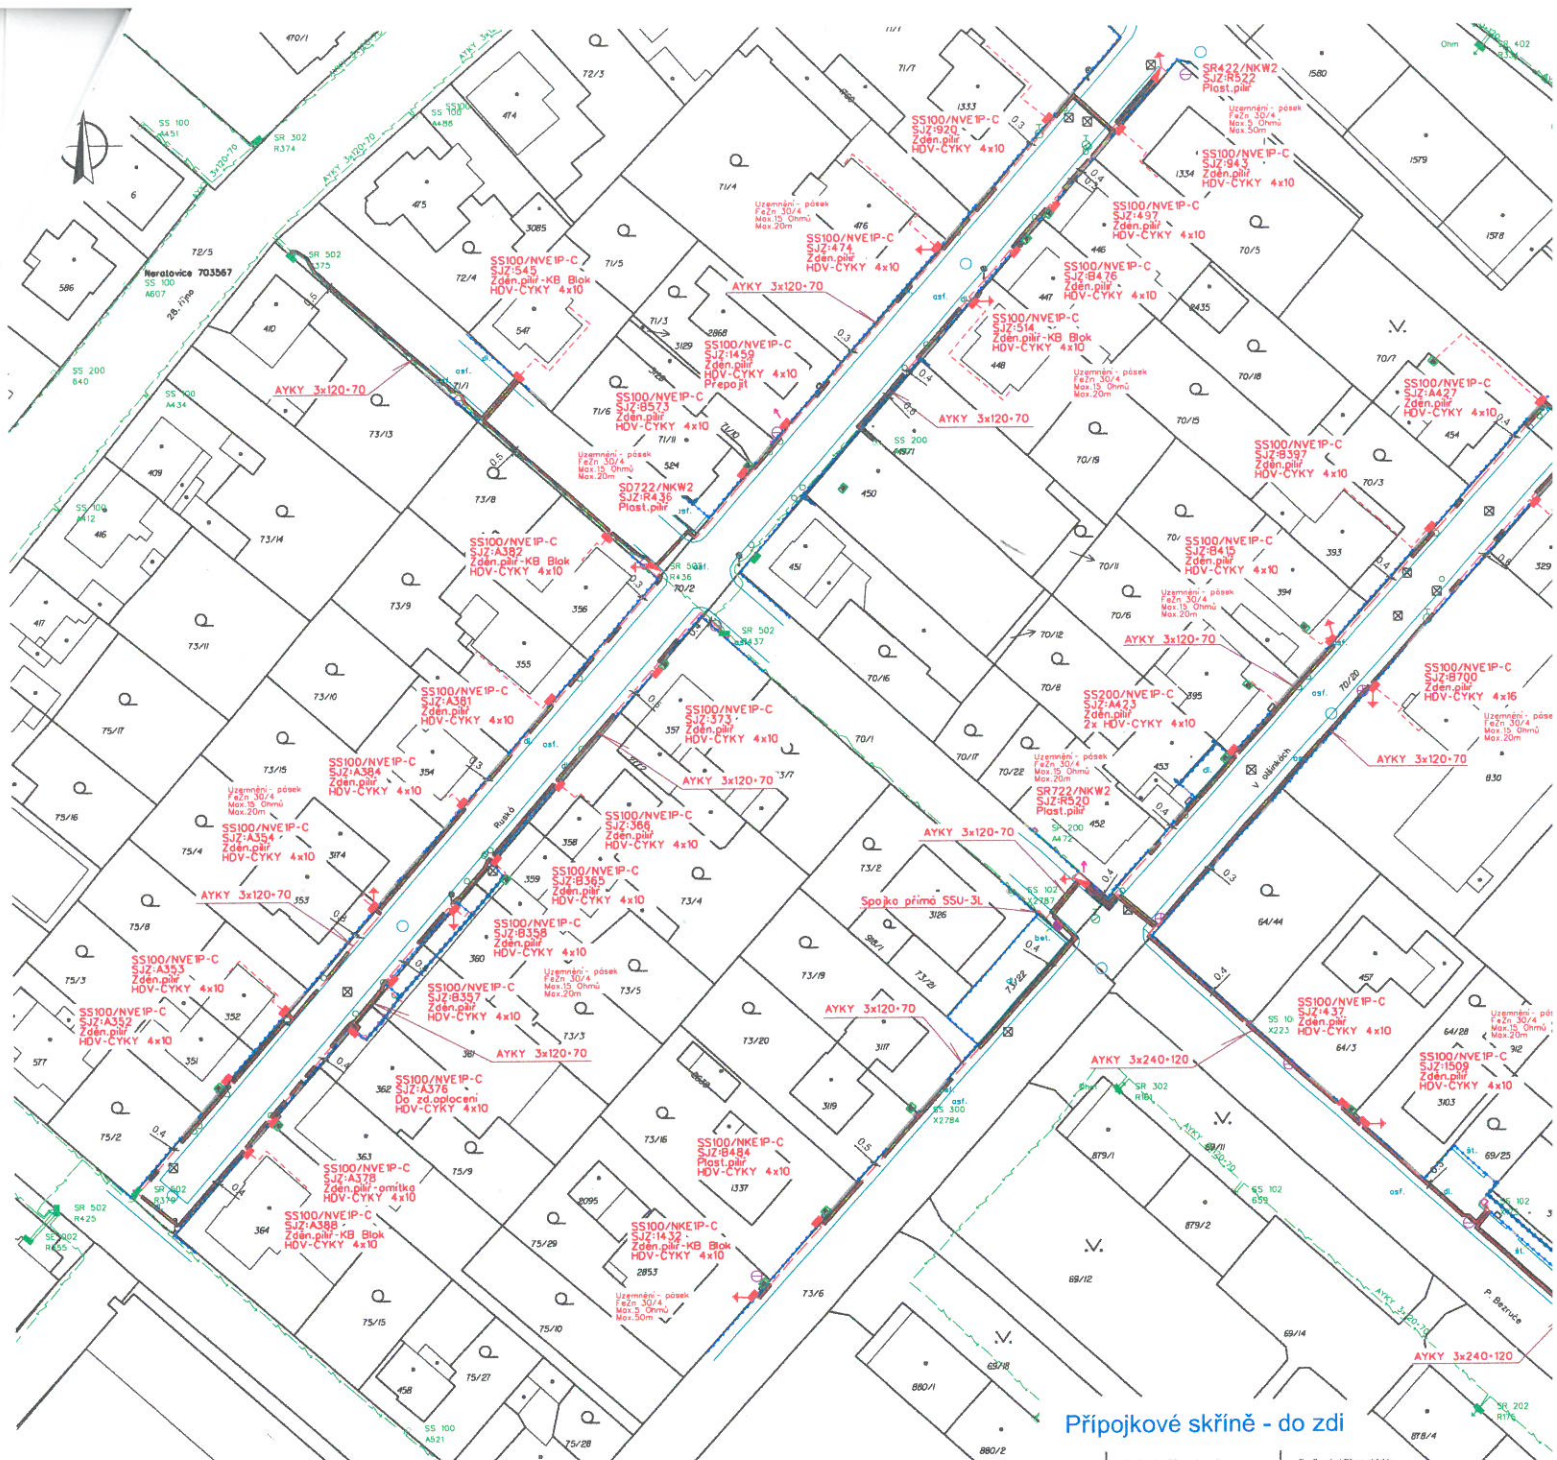


Přípojkové skříně - do zdi


Rozpojovací a přípojkové skříně
Kompaktní a zden.pilíře

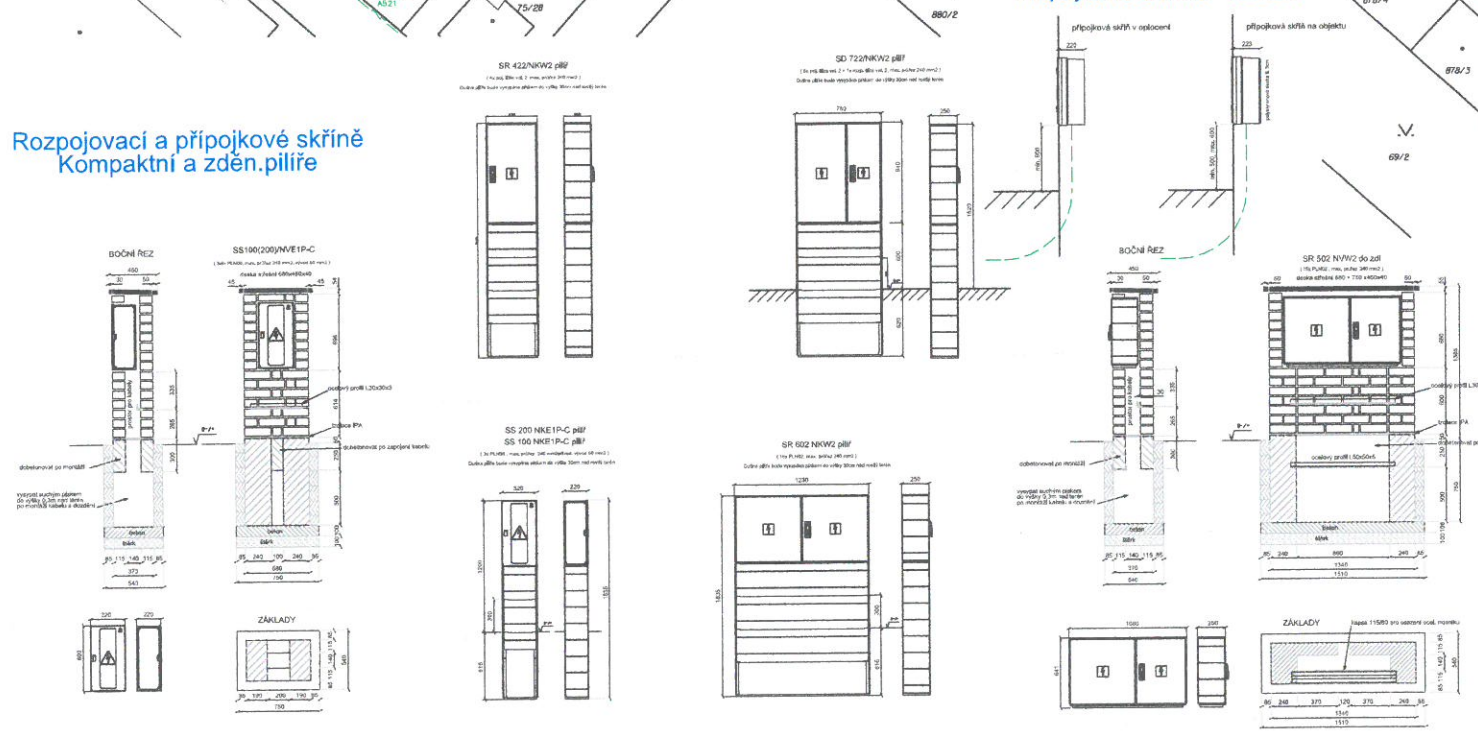



ŘEZY KABELOVOU TRASOU KNN

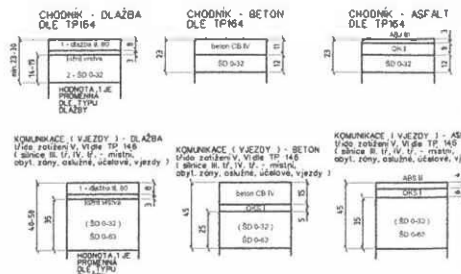

CHODNÍK
CHODNÍK (křížením st.)
CHODNÍK (podle úložen v ochr. pásmu ost. st. křížením st.)

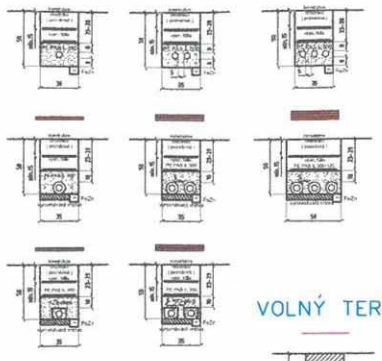

VOLNÝ TERÉN / ZELEN

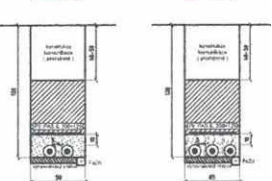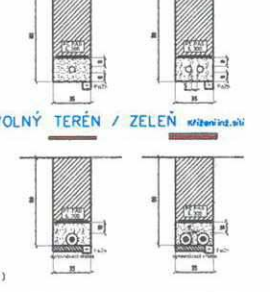

ZHOTOVITEL ZAJISTI SPRÁVNÝ SLED FÁZÍ.
 Značení kabelů a skríní bude provedeno v souladu s metodikou DSO, NE, 0064/96, SYSTÉM JEDNOTNÉHO ZNAČENÍ ČLZ DISTRIBUCE a.s.
 V případě zájmu o bližší informace prosíme kontaktovat naše technické zástupce v době účinnosti této dokumentace.
 U všech nových staveb i prvků / bloků bude nutno zajistit bezpečnostní vzdálenosti dle ČSN EN 50521-1 a ČSN EN 50521-2.
 Pokud bude provedena výstavba nových staveb, musí být v souladu s požadavky ČSN EN 50521-1 a ČSN EN 50521-2.
 Doplňující informace prosíme kontaktovat naše technické zástupce v době účinnosti této dokumentace.

- vykopávka zemina (hutnit po max. 20 cm vrstvách)
- pískové lože fr. 0-4 (u kab. žlabů včetně jejich zúžení)
- kab. chránička KORUFLEX (VN - 200 mm, NN, HDPE - 110 mm)

KOMUNIKACE / VJEZD
 složení dle TP 146 pro komunikace dopr. zatížení V, VI tzn. silnice III. tř. místní komunikace, obyl. zóny, oslužné a účelové komunikace

Výhledové stávající zařízení je zobrazeno pouze orientačně. Zobrazení výhledových vedení jsou pouze jako orientační informace o jeho existenci. Jediným zdrojem informací o umístění zařízení v reálném světě je výhledové plánování před realizací stavby. Všechny údaje jsou pouze orientační a nemusí odpovídat skutečnosti. Před realizací stavby je třeba provést měření a ověření údajů před zahájením výkopových prací. V případě nejistoty budou provedeny kopové sondy.

LEGENDA:

- AYKY 3x240-120 NN
- AYKY 3x120-70 NN
- CYKY 4x10 NN - HDV
- Připojovací skříň
- Rozpojovací skříň
- Korupovaná chránička NN a VN
- Plastový žlab pro NN
- Uzemnění - páska FeZn 30/4
- Svodnice přepětí NN LVO05
- Betonový sloup JIB 9/20KN
- Stávající trafostanice 22/0,4kV
- Stávající kabelové vedení VN
- Stávající kabelové vedení NN
- Stávající napěťové vedení NN
- Stávající připojovací skříň NN
- Stávající rozpojovací skříň NN
- Stávající podpěrný bod NN
- Katodní ochrana
- Vnitřní kryška
- Parcelní číslo
- Zeměměrné oplotení
- Zeměměrná budova
- Zeměměrný vjezd
- Zeměměrné rozhraní ploch

Soustava: VN - 3x22 kV, 50 Hz, IT
 Ochrana přípravou před nebezpečným dotykem neživých částí:
 DLE PNE 33 0000-1: VN - čl. 3.4.3.1- zemíním v síti IT
 Soustava: NN - 3PEN 50 Hz 400 V / TN - C
 Ochrana (příprava) před nebezpečným dotykem neživých částí:
 DLE PNE 33 0000-1: NN - čl. 3.3.2.5 - automatickým odpojením od zdroje v síti TN
 Vnitřní výhy dle PNE 33 0000-2 : AAB, ABB, AD, AF, ANS, AQ3 PROSTOR VI. - NEBEZPEČNÝ



	CEZ Distribuce a.s., Teplická 874/8, 405 02, Dášenice IČ: 24729035, DIČ: CZ24729035	MILOSLAV KALCŮ Projektová firma Harka 1054 278 01, křižovatka nad Váskou IČO 10234845, DIČ CZ2667020639 tel.: +420 316 762 013 (014) mobil: +420 602 495 228 email: kalcu@elektro-kalcu.cz www.elektro-kalcu.cz
	Datum výkresu: CELKOVÁ SITUACE STAVBY - MONTÁŽ	Datum výkresu: IV-12-6010386
Vypracoval: Radovan Kalců	Schválil: Radovan Kalců	Datum: 11/2020
Název projektu: Rekonstrukce KNN v Olišínách	Měřítko: 1:500	Stupeň projektu: DUR
Měřítko: 1:500	Formát: 1xA1	Stupeň: C,1

Integrovaný systém řízení ČSN EN ISO 9001:2008 ČSN EN ISO 14001:2005 a ČSN EN ISO 14001:2005



DISTRIBUCE

ČEZ Distribuce, a. s., Děčín, Děčín IV- Podmokly, Teplická 874/8, PSČ 405 02

POVĚŘENÍ

CEZ Distribuce, a. s.

zapsaná v

**pověřuje
svého zaměstnance**

datum narození: _____
(dále jen „zmocněnec“)

k tomu, aby za zmocnitele jednal a prováděl právní jednání a jiná jednání a úkony vůči územním samosprávným celkům a vyšším územně samosprávným celkům (obce, města, kraje) a jejich orgánům, státním a správním orgánům a úřadům, soudům, orgánům policie, organizačním složkám státu a jakýmkoliv jiným subjektům (právníckým a fyzickým osobám), zejména v oblasti správního řízení, zvláště pak v oblasti územního a stavebního řízení, dle stavebně-právních předpisů, katastrálních předpisů a jiných souvisejících právních předpisů.

Zmocněnec je v rámci daného zmocnění oprávněn za zmocnitele činit zejména vůči příslušným státním a jiným orgánům návrhy a ohlášení (např. ohlášení nových staveb k zápisu do katastru nemovitostí či návrhy na vklad práva do katastru nemovitostí k budovám) a jiná podání, podávat návrhy na vklad věcných práv, jejich změn či zánik do katastru nemovitostí, brát tyto návrhy a jiná podání zpět, přijímat doručované písemnosti a rozhodnutí a podávat vůči nim opravné prostředky, jakož se i těchto opravných prostředků vzdávat. Zmocněnec je rovněž oprávněn za zmocnitele řešit požadavky pro povolování činností v ochranných pásmech zařízení distribuční soustavy a podávat za zmocnitele stanoviska k územním a stavebním řízením, zejména na území, na kterém zmocnitel vykonává licencovanou činnost na distribuci elektřiny, podávat závazná stanoviska k žádostem o připojení, zvýšení rezervovaného příkonu/výkonu a k žádostem o přeložky zařízení distribuční soustavy. Zmocněnec je v rámci daného zmocnění oprávněn též jednat s vlastníky dotčených nemovitých věcí a jinými subjekty (např. státními a správními orgány a úřady, organizačními složkami státu, dotčenými orgány či účastníky řízení), řešit jejich požadavky a stížnosti, uzavírat s nimi všechny typy smluv, které souvisí se zajištěním výstavby a provozu energetického zařízení, jako např. smlouvy o připojení odběrného místa k distribuční soustavě, smlouvy o realizaci přeložky distribučního zařízení, smlouvy o zřízení věcného břemene - služebnosti, kupní, nájemní, včetně smluv o uzavření budoucích smluv k těmto smlouvám, činit právní jednání k jejich změně i zániku, podávat a podepisovat návrhy na vydání územního rozhodnutí a stavebního povolení, uplatňovat žádosti o vydání kolaudačního souhlasu a uzavírat další typy smluv, které souvisí se zajištěním výstavby energetického zařízení, vč. smluv o právu provést stavbu, smluv o dílo, smluv o realizaci přeložky, jakož i jiné typy smluv související s účelem tohoto pověření.

Zmocnitel si pro platné uzavírání veškerých smluvních závazkových vztahů zmocněncem, jakož i pro jiná jím činěná právní jednání v rámci tohoto zmocnění, v případech kdy to výslovně není stanoveno zákonem, výhradně vymáhá písemnou či jinou zákonem vyžadovanou formu, je-li zákonem vyžadována forma přísnější, s vyloučením možnosti změn těchto smluvních závazkových vztahů a jiných právních jednání k účelu danému tímto zmocněním v jiné než písemné či jiné zákonem vyžadované formě, je-li zákonem vyžadována forma přísnější, přičemž v rámci závazkových smluvních vztahů činěných zmocněncem za zmocnitele se vylučuje možnost přijetí nabídky s dodatkem či odchylkou.

Toto pověření není časově ani územně omezeno.

Pověřený zaměstnanec není oprávněn toto pověření převést, a to ani z části, na třetí osobu.

činně dne3.0.-01..2017.....

ČEZ Distribuce, a. s.

předseda představenstva

ČEZ Distribuce, a. s.

místopředseda představenstva

Potvrzuji svým podpisem, převzetí předmětného zmocnění, jehož obsah jsem vzal na vědomí, jakož i převzetí práv a povinností z jeho obsahu plynoucích.

v PRAZE dne 31. 1. 2012

.....
podpis zmocněného zaměstnance

