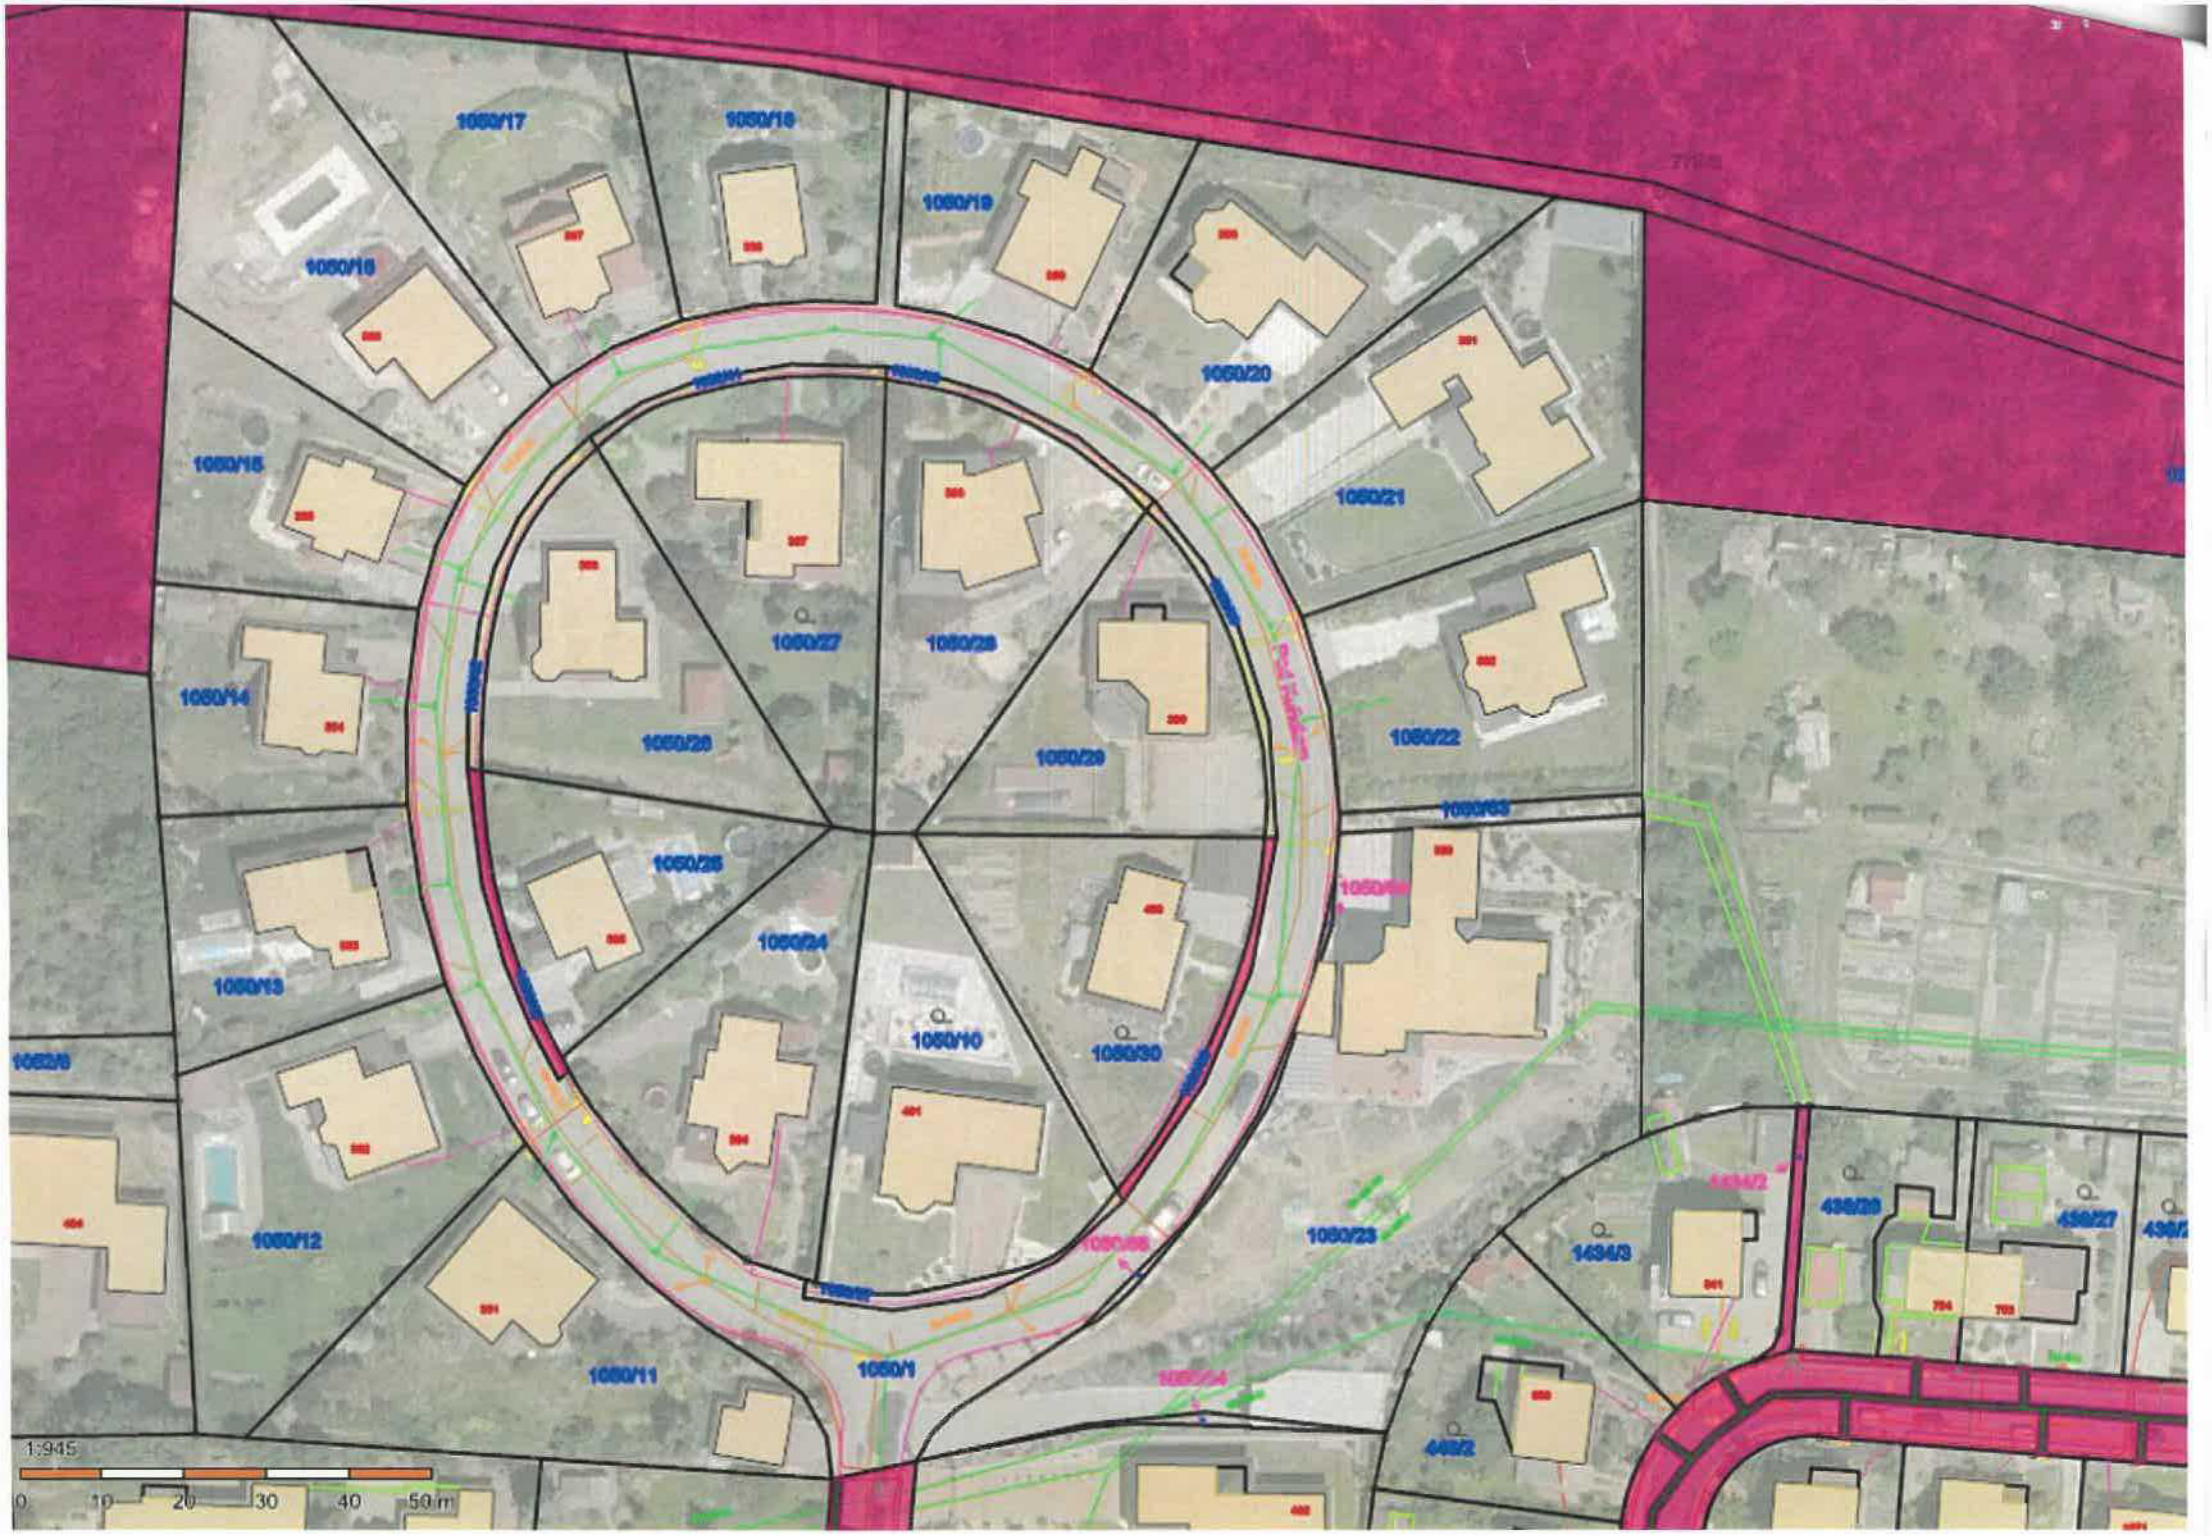
1050/17
1050/18
1050/19
1050/16
1050/20
1050/15
1050/21
1050/27
1050/28
1050/14
1050/26
1050/29
1050/22
1050/25
1050/24
1050/13
1050/10
1050/30
1050/12
1050/23
1634/3
1050/11
1050/1
1:945
0
10
20
30
40
50 m