


SITUACE - TEPLOVOD 1:200

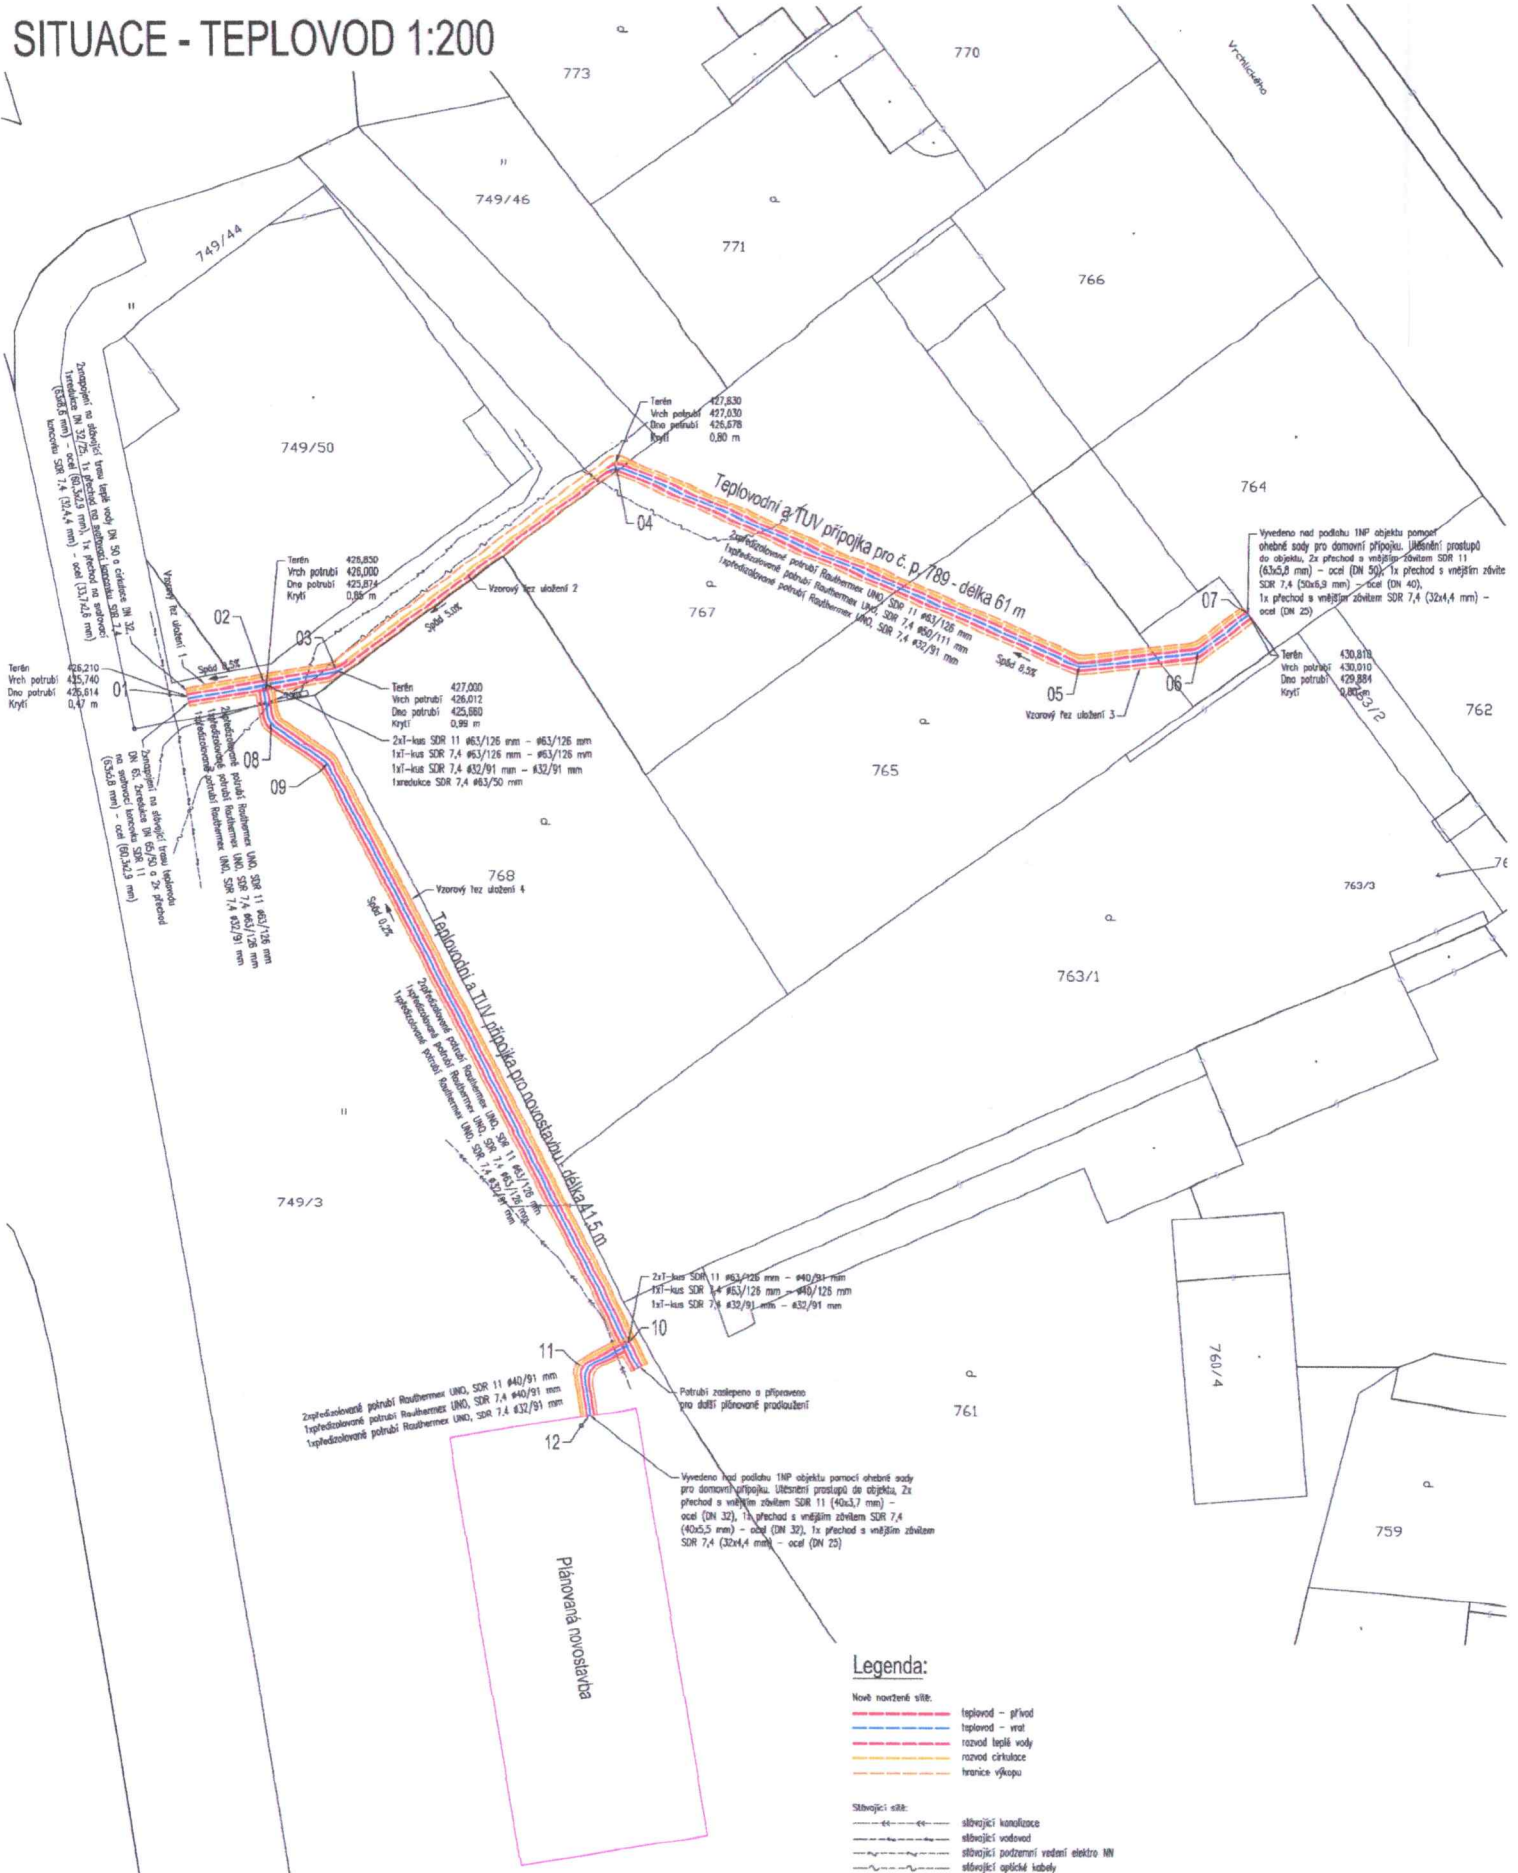

Seznam lomových bodů:

Označení	Y	X
01	597874.79	1061349.59
02	597870.66	1061348.66
03	597866.70	1061348.16
04	597851.42	1061336.87
05	597826.22	1061347.93
06	597819.75	1061347.21
07	597817.63	1061345.20
08	597870.28	1061350.89
09	597867.12	1061353.20
10	597890.82	1061384.73
11	597853.35	1061386.04
12	597852.02	1061388.66


Legenda:

- Nově navržené sítě:**
- teplovod - přívod
 - teplovod - vrat
 - rozvod teplé vody
 - rozvod cirkulace
 - - - hranice výkopu
- Stávající sítě:**
- - - stávající kanalizace
 - - - stávající vodovod
 - - - stávající pozemní vedení elektro NN
 - - - stávající optické kabely


VED.PROJEKTANT	YPRACOVAV	KONTROLOVAL	VKOČD
ING. MICHAL PÁTEK	ING. MICHAL PÁTEK	MILOSLAV KOMÁREK	
OBEC: ŽAMBERK		KRAJ: PARDUBICKÝ	
INVESTOR: SPRÁVA BUDOV ŽAMBERK, KLOSTERMANNOVA 990			
STAVBA:	REKONSTRUKCE TEPLOVODU OD UL. DIVIŠOVA K DOMU VRCHLICKÉHO, ŽAMBERK		FORMÁT: 4xA4
			REVIZE: 0
			Č. ZAKÁZKY: 21/123
ČÁST:	D.1.4.1 - TEPLOVOD	MĚŘITKO: 1:200	Č.PŘÍLOHY: D.1.4.1.01
NÁZEV PŘÍLOHY:	SITUACE		

VZOROVÉ ULOŽENÍ POTRUBÍ - 1:15


Vzorový řez uložení 1

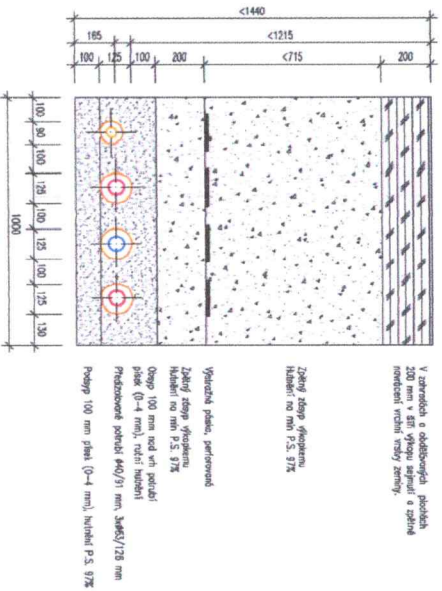


Vzorový řez uložení 2

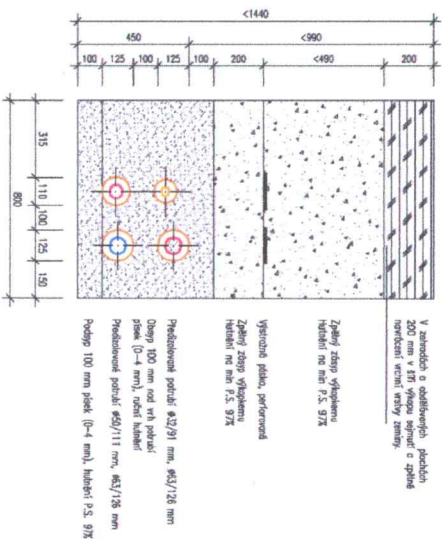

Vzorový řez uložení 3

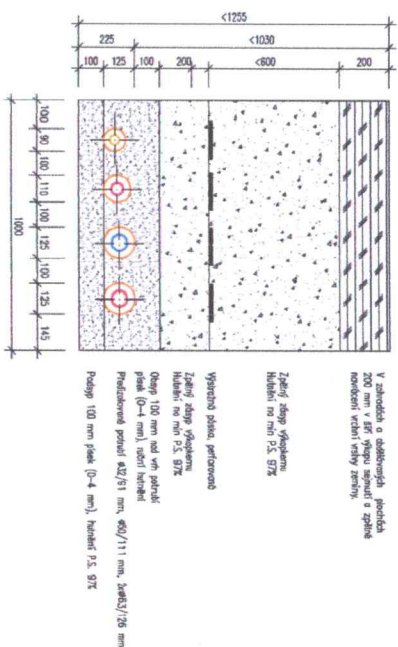

Vzorový řez uložení 4

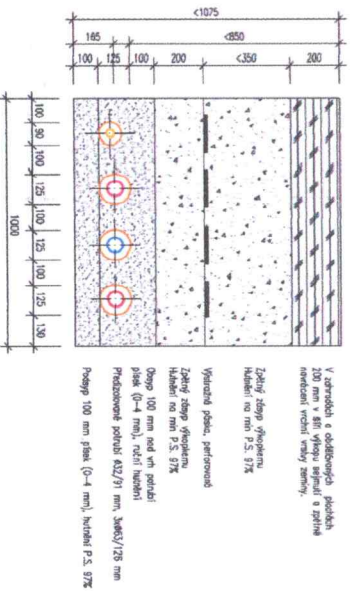

VED. PROJEKTANT	VYPRACOVAL	KONTROLOVAL	
ING. MICHAL PÁTEK	ING. MICHAL PÁTEK	MILOSLAV KOMÁREK	
OBEC: ZÁMBEK	IRÁK: PARBUJICKÝ		
INVESTOR: SPRAVA BUDOV ZÁMBEK, KLOSTERMANNOVA 990			
STAVBA:	REKONSTRUKCE TEPLŮVODU OD UL. DIMŠOVA K DOMU VRCHLICKÉHO, ZÁMBEK		
ČÁST:	D.1.4.1 - TERÉNOVÉ		
MAZEV PŘÍLOH:	VZOROVÉ ULOŽENÍ POTRUBÍ		
		MĚŘITKO	Č. PŘÍLOHY
		1:15	D.1.4.1.02
			FORMÁT
			344 E DOUTĚ
			REVIZE
			08/2021
			Č. ZÁKAZKY
			21/1731