

10!

list č.1.1


- k.ú. LIBOCHOVANY

P.P.Č. 1411/1 (část 1/8)

P.P.Č. 1441 (část 1/2)

M 1:1000


1034/2

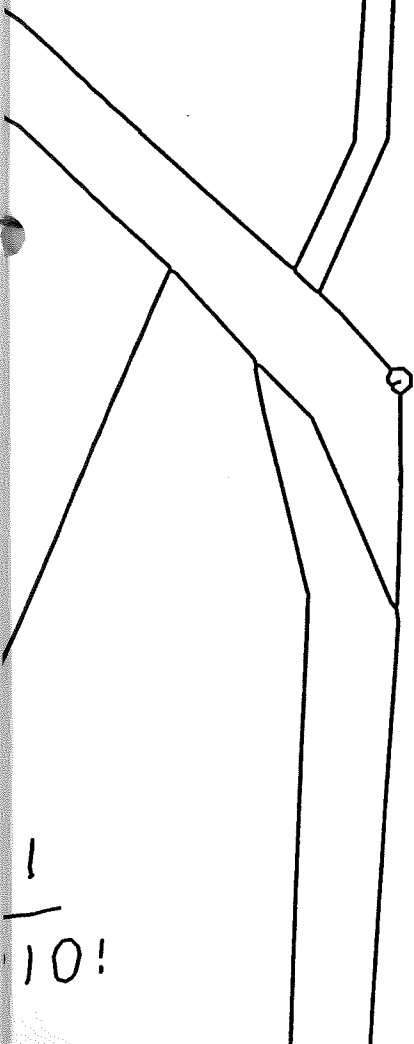

1411/1




1031/1

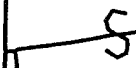


1441

Príloha č.1

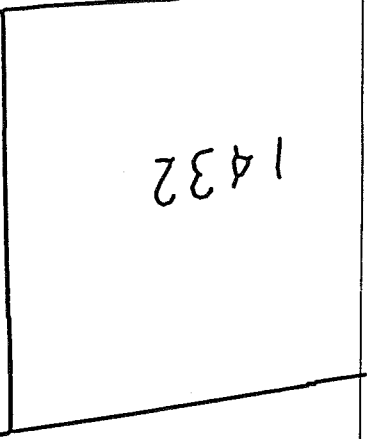


1432

1094/4

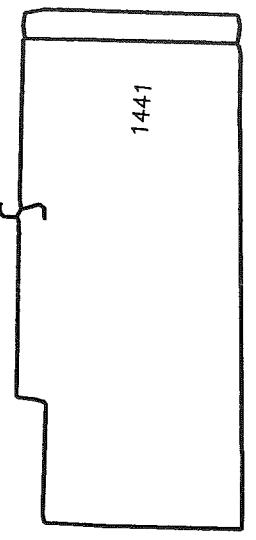

1441

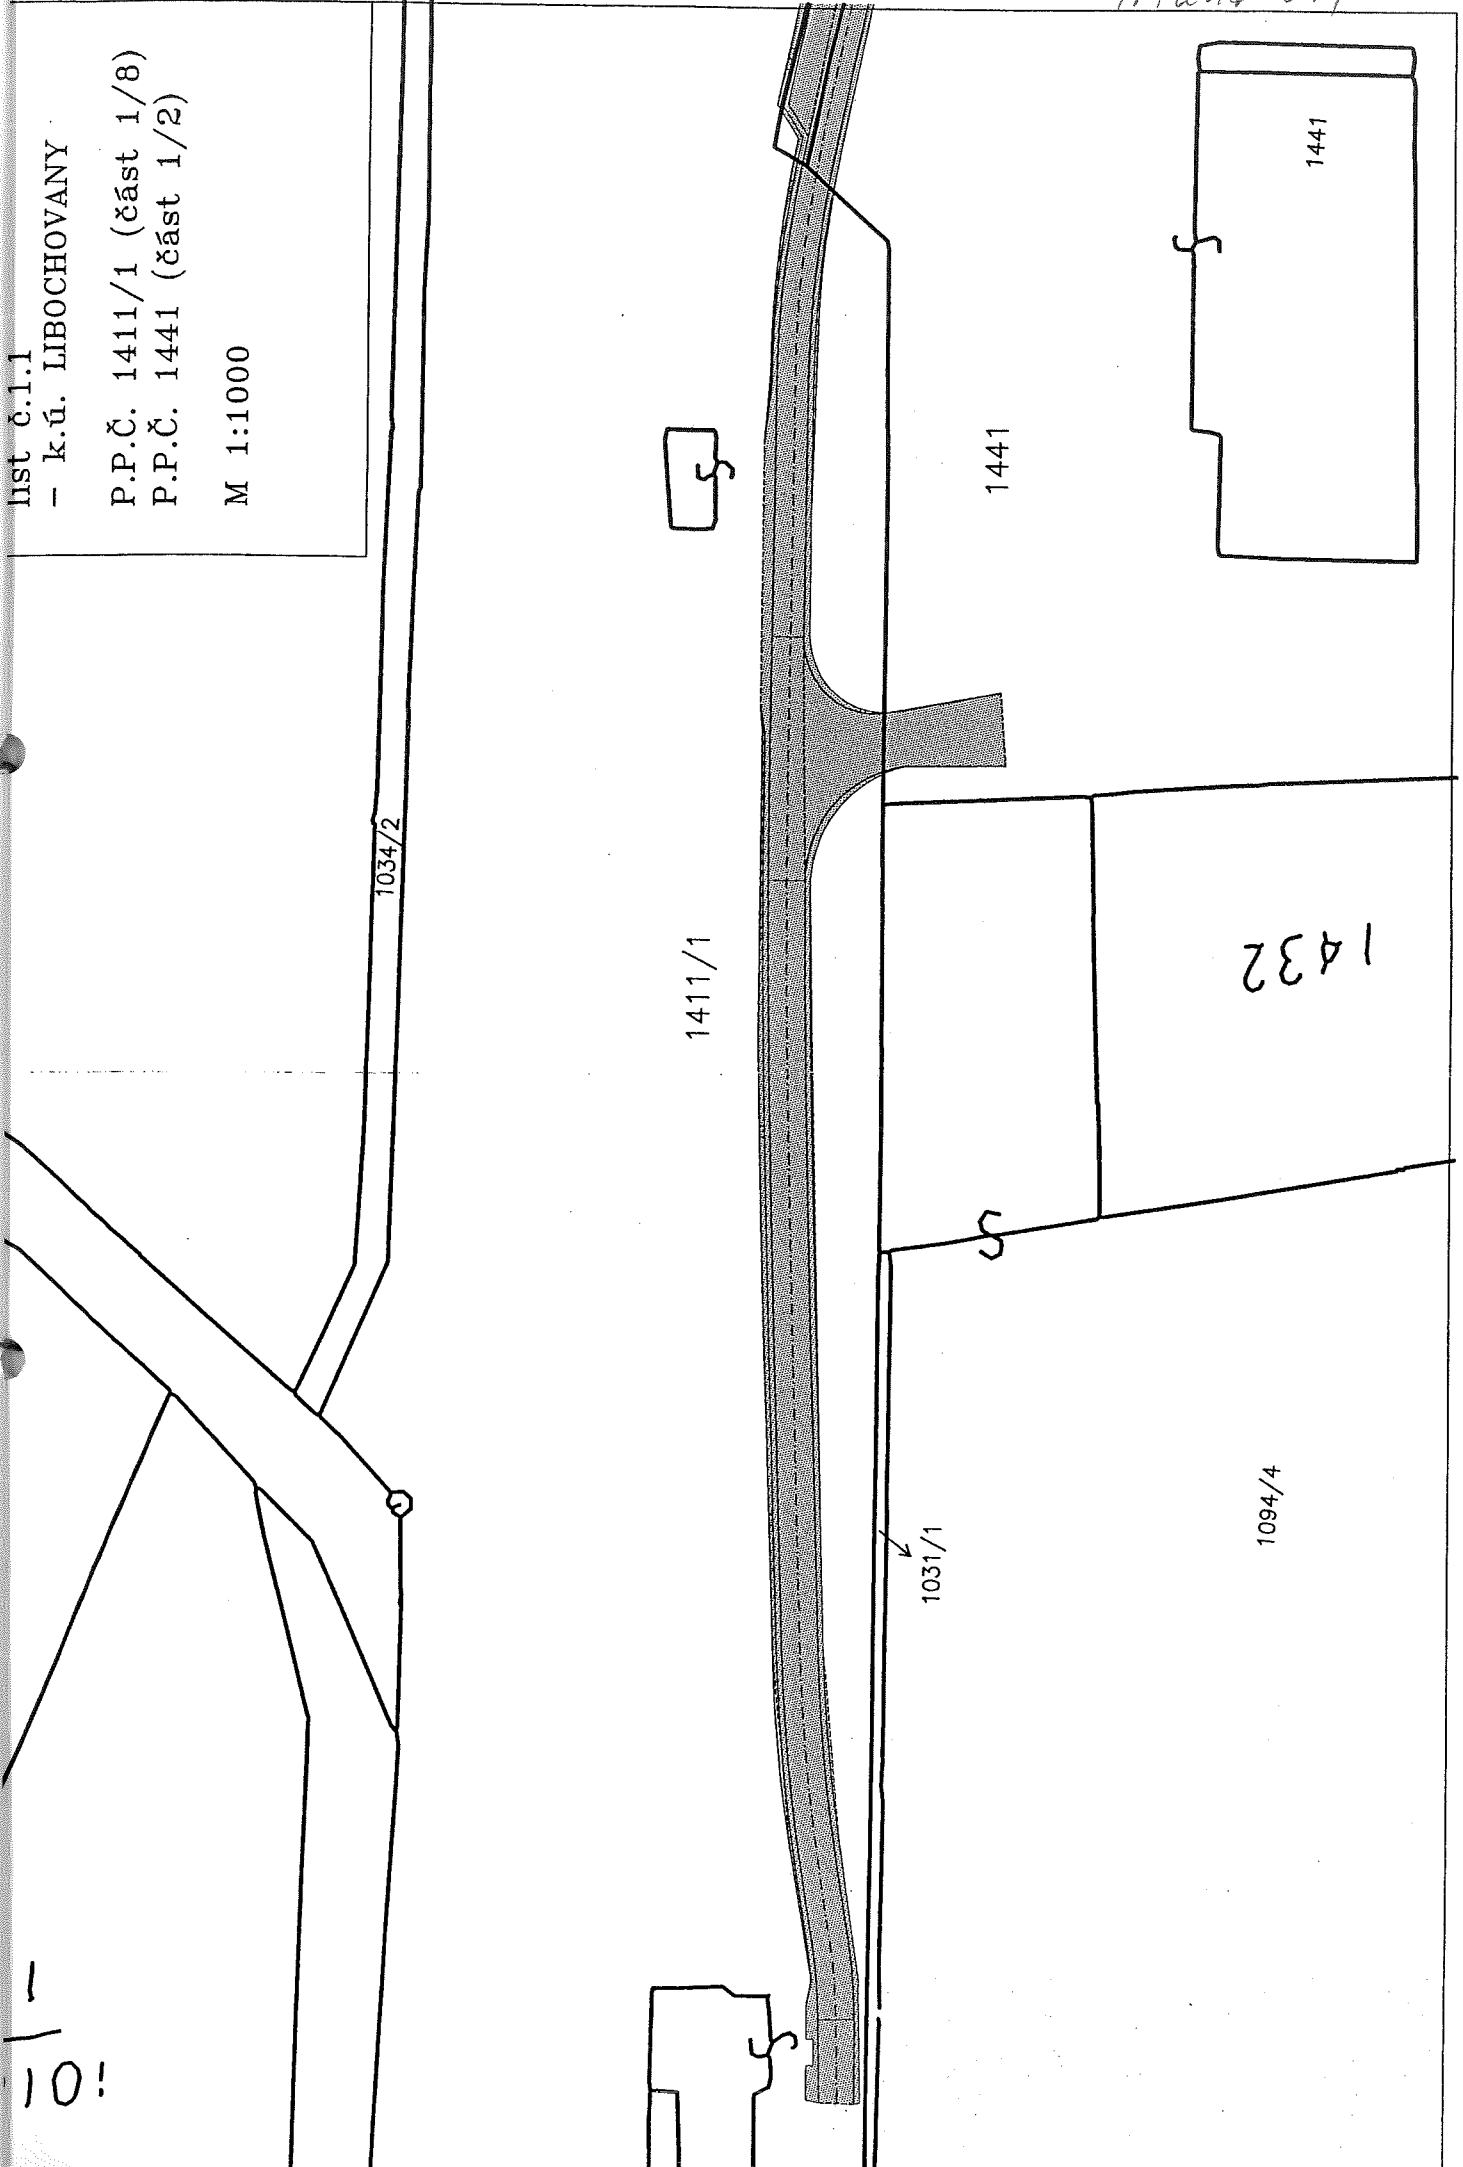

AMU 011111

- k.ú. LIBOCHOVANY

P.P.Č. 1095/5 (část 1/2)

P.P.Č. 1384/1 (část 1/10)

-DLE P.K. 1094/1 díl 1

1411/1 díl 2

1384/1

P.P.Č. 1411/1 (část 2/8)

P.P.Č. 1441 (část 2/2)

M 1:1000

1034/2

1411/1

1411/1

dle P.K.(1411/1) díl 2

1384/1

Φ

1411/3

1384/1

dle P.K.(1094/1 díl 1)




1094/1

1441

1441

1095/5


dle P.K.(1384/1)

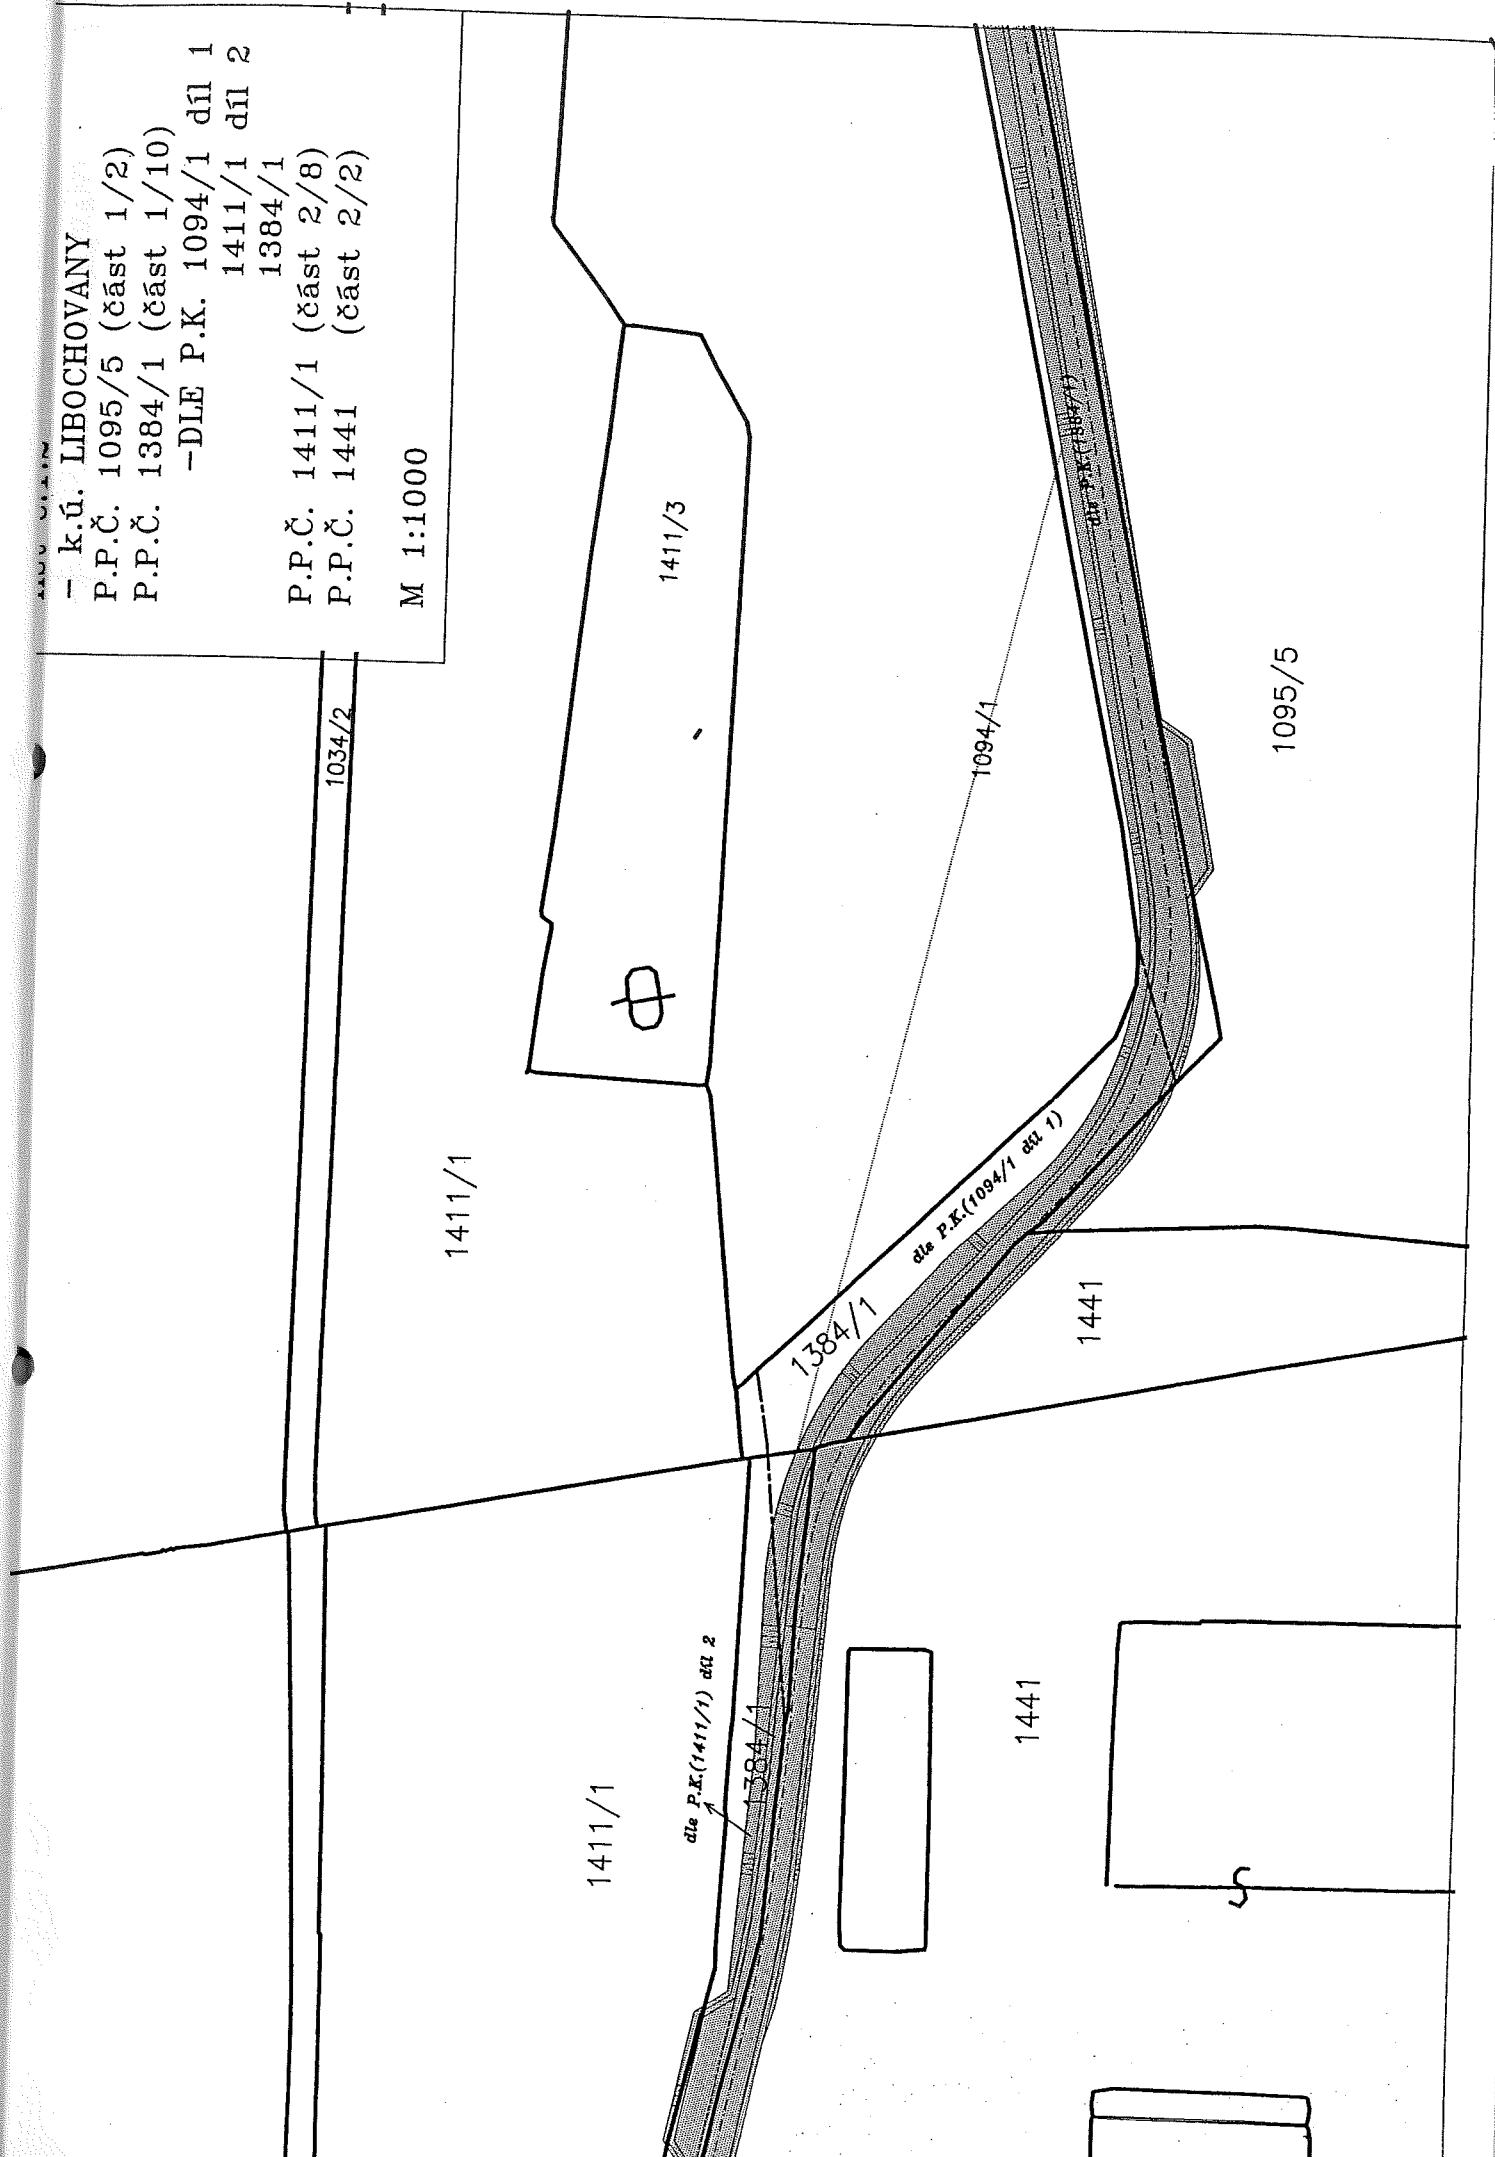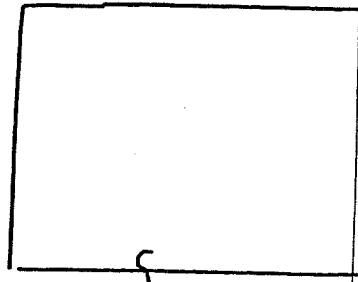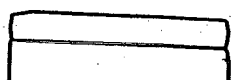

- k.ú. LIBOCHOVANY

- P.P.Č. 1095/5 (část 2/2)
- P.P.Č. 1097/4
- P.P.Č. 1384/1 (část 2/10)
- P.P.Č. 1411/1 (část 3/8)

M 1:500

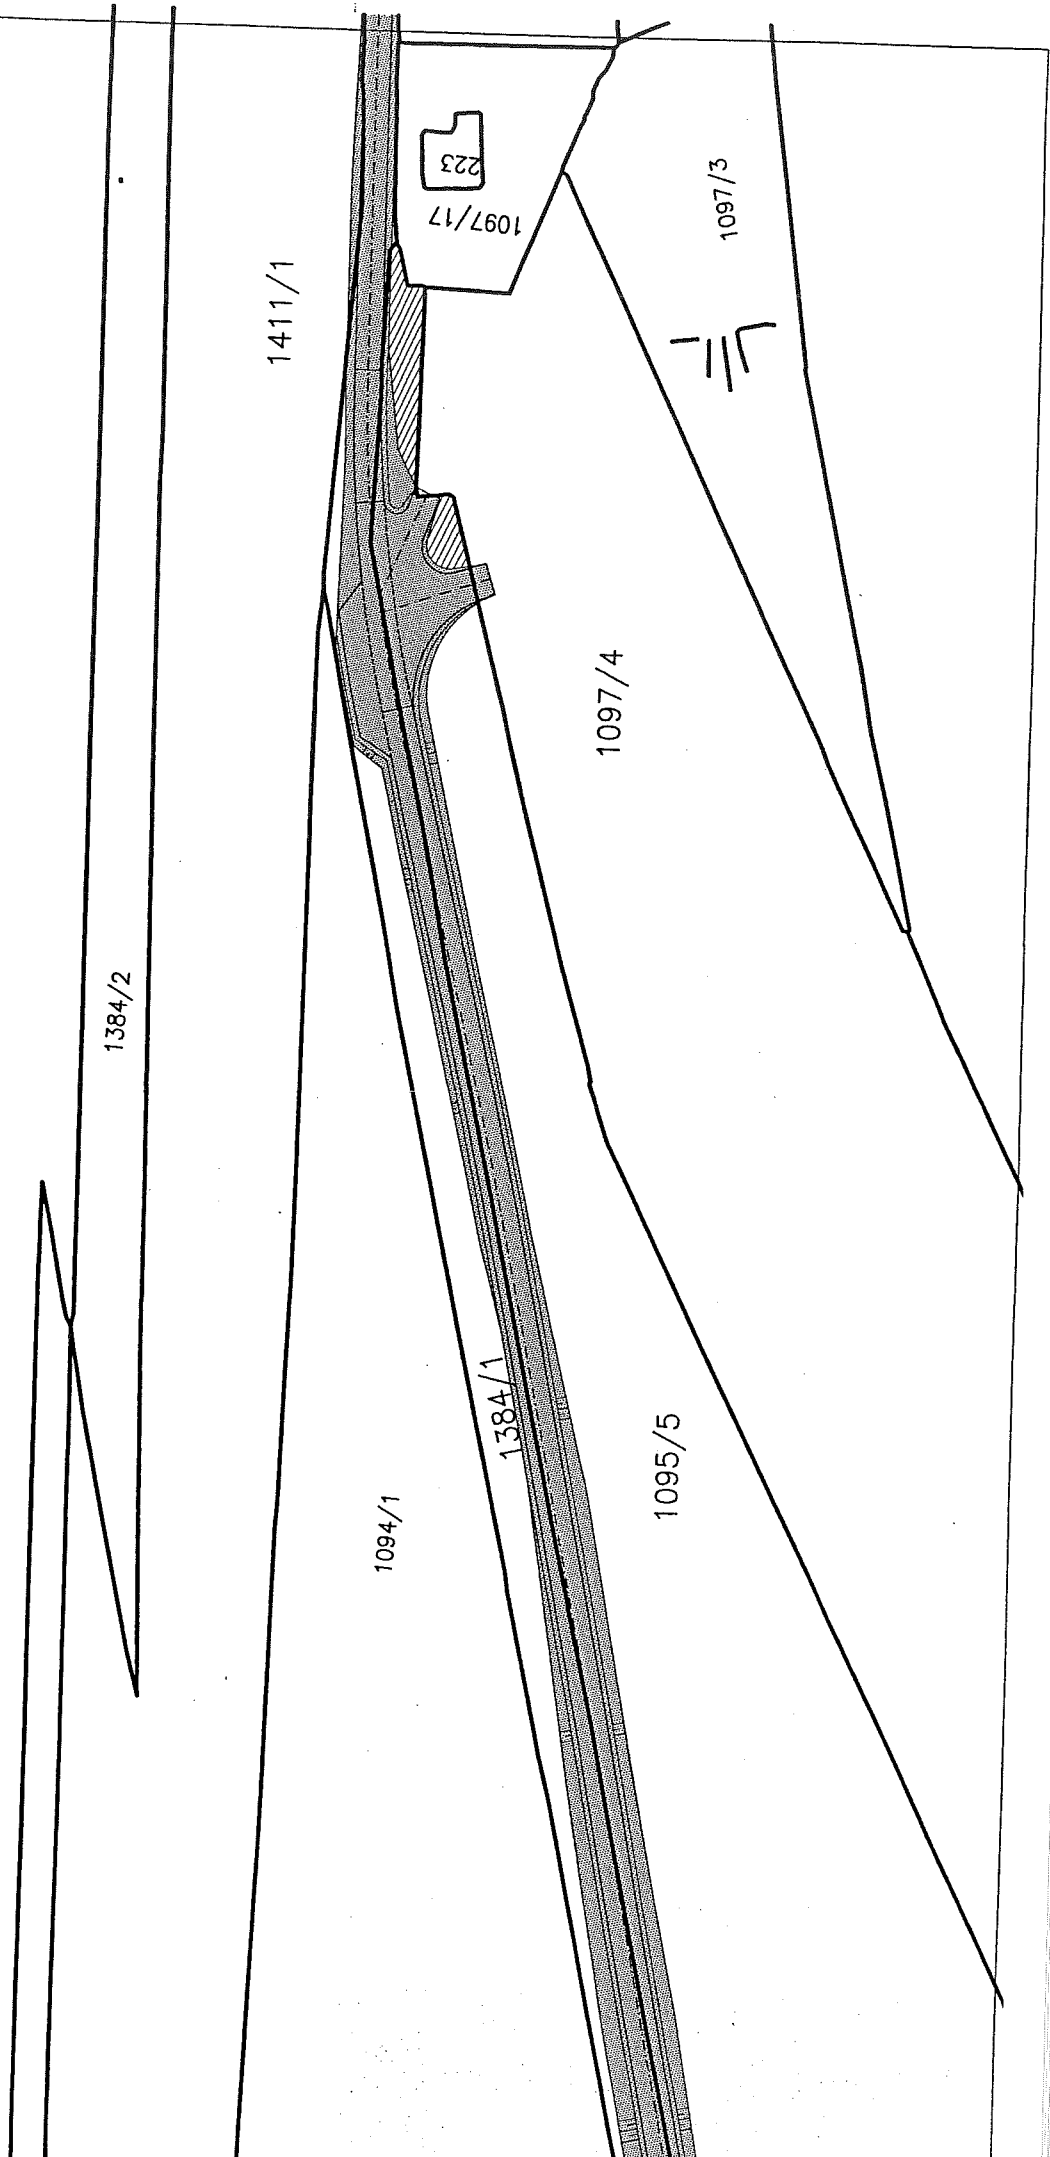


list č.1.6

- k.ú. LIBOCHOVANY

- P.P.Č. 1095/7
- P.P.Č. 1097/40
- P.P.Č. 1097/41
- P.P.Č. 1097/46
- P.P.Č. 1102/1
- P.P.Č. 1384/1 (část 4/10)
- P.P.Č. 1409 (část 1/2)
- P.P.Č. 1411/1 (část 4/8)
- P.P.Č. 1411/2

M 1:500

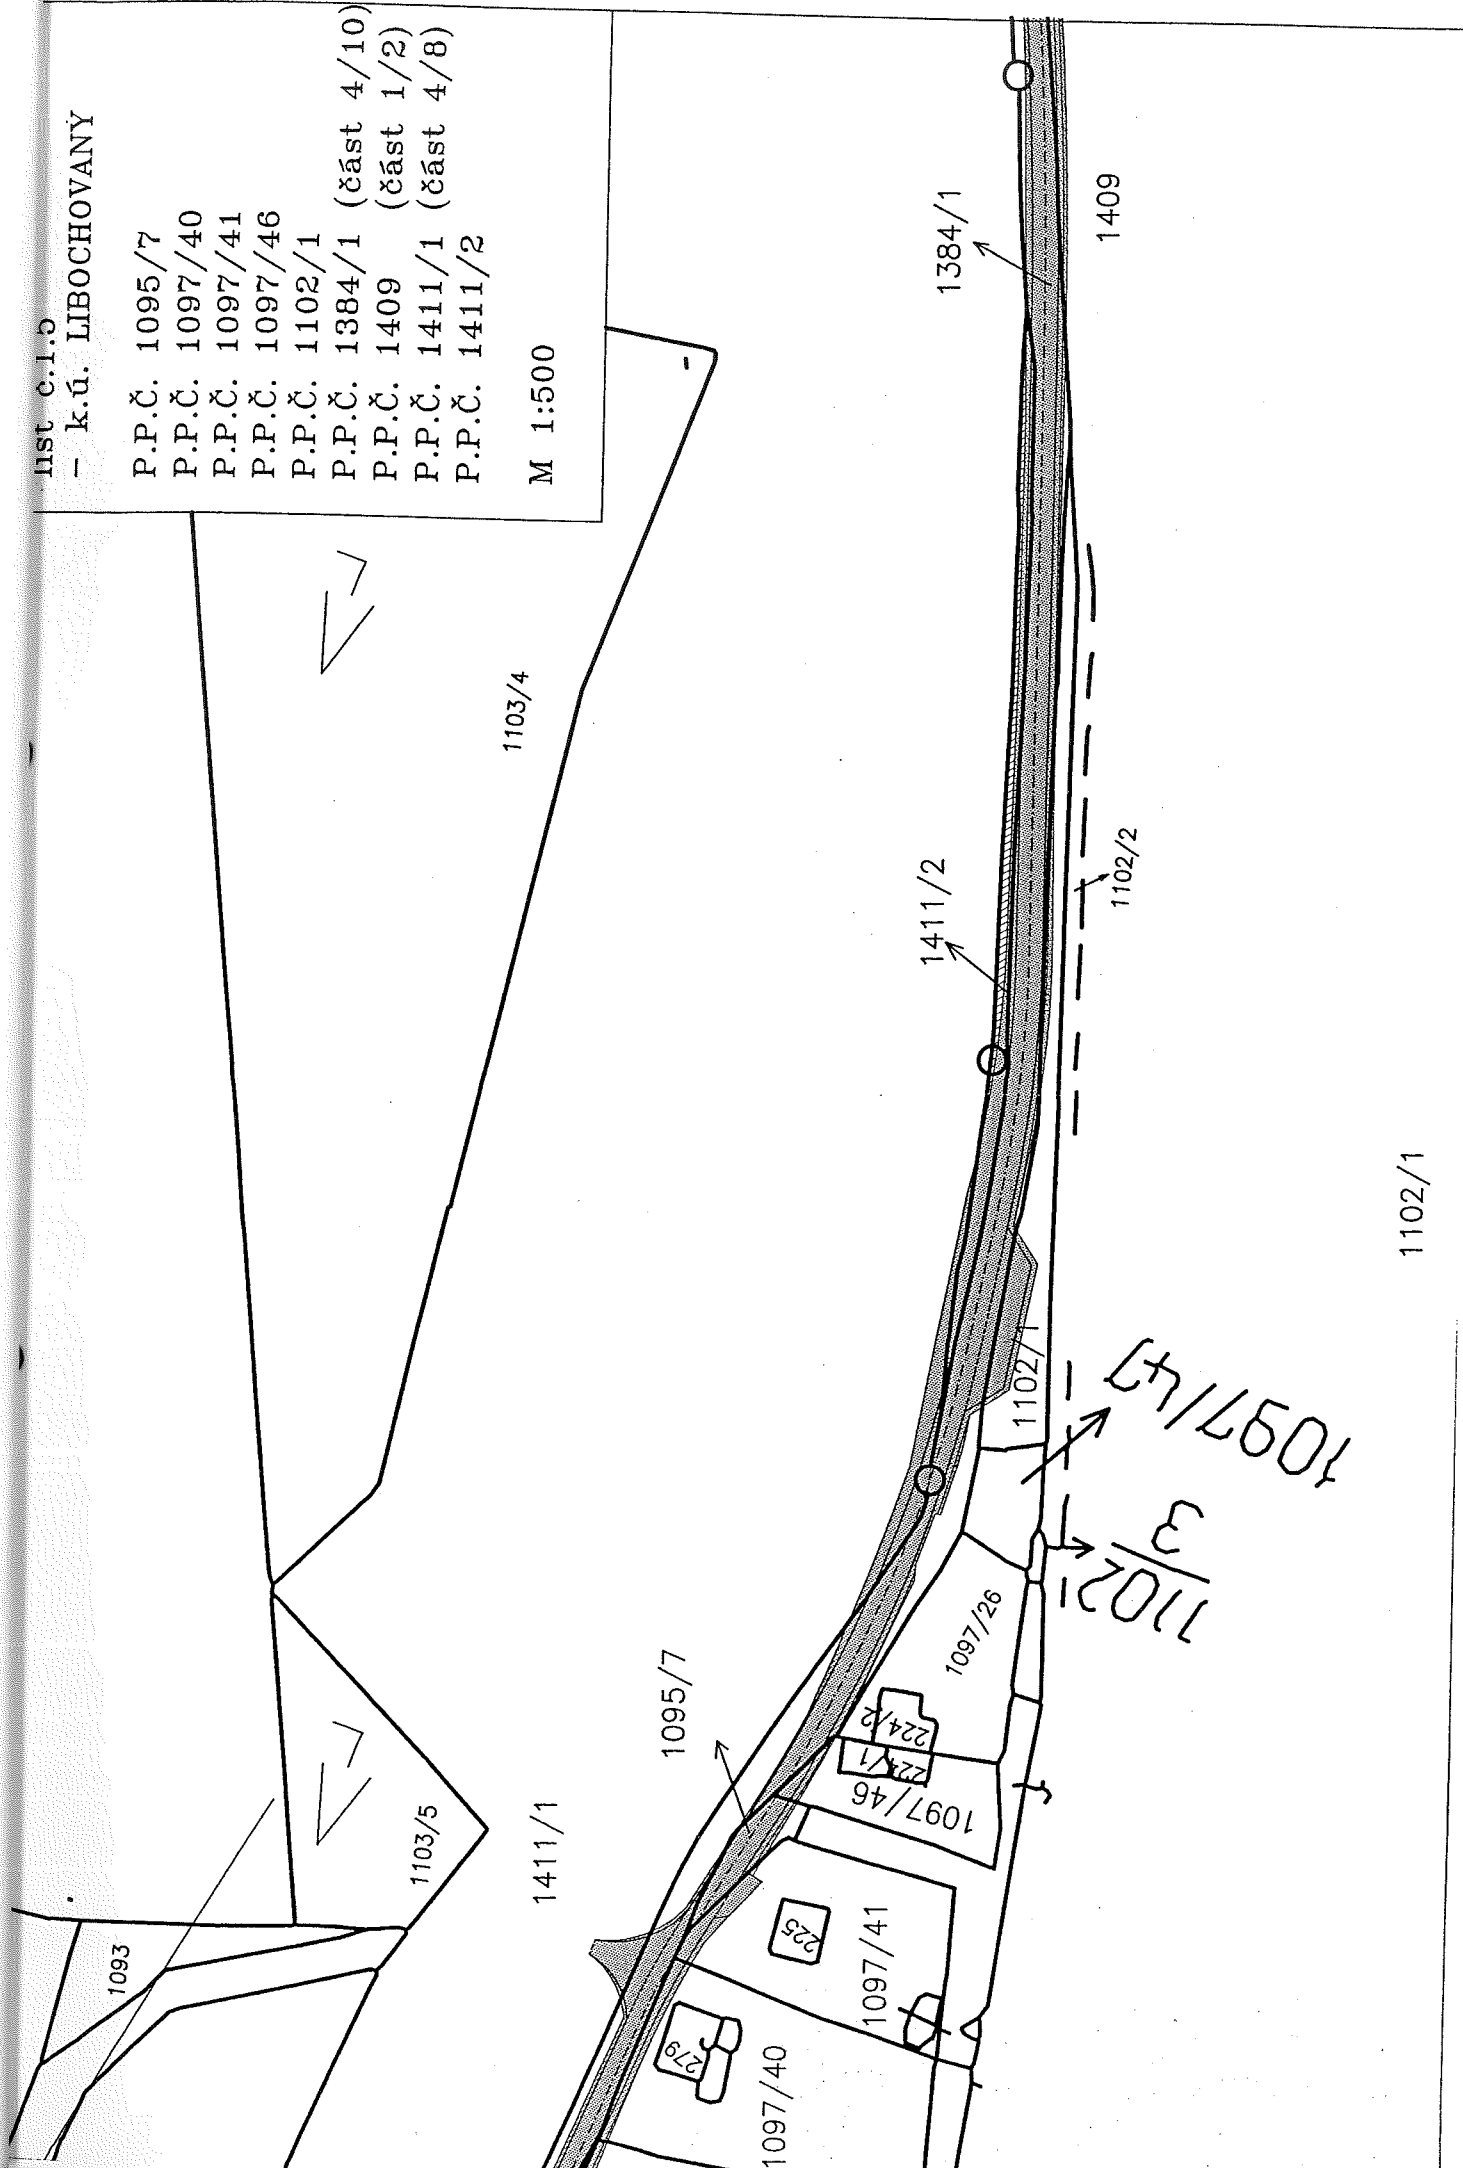

1102/1

Φ

- k.ú. LIBOCHOVANY

- P.P.Č. 1362 (část 1/2)
- P.P.Č. 1384/1 (část 5/10)
- P.P.Č. 1409 (část 2/2)
- P.P.Č. 1411/1 (část 5/8)


M 1:500

1384/1

1411/1

1409

1362

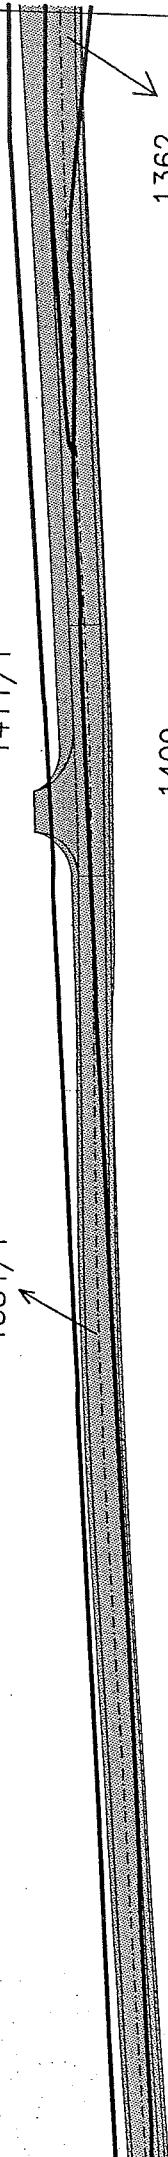

- k.ú. LIBOCHOVANY

P.P.Č. 1357

P.P.Č. 1360/1


P.P.Č. 1361

P.P.Č. 1362 (část 2/2)

P.P.Č. 1384/1 (část 6/10)

P.P.Č. 1411/1 (část 6/8)

M 1:500

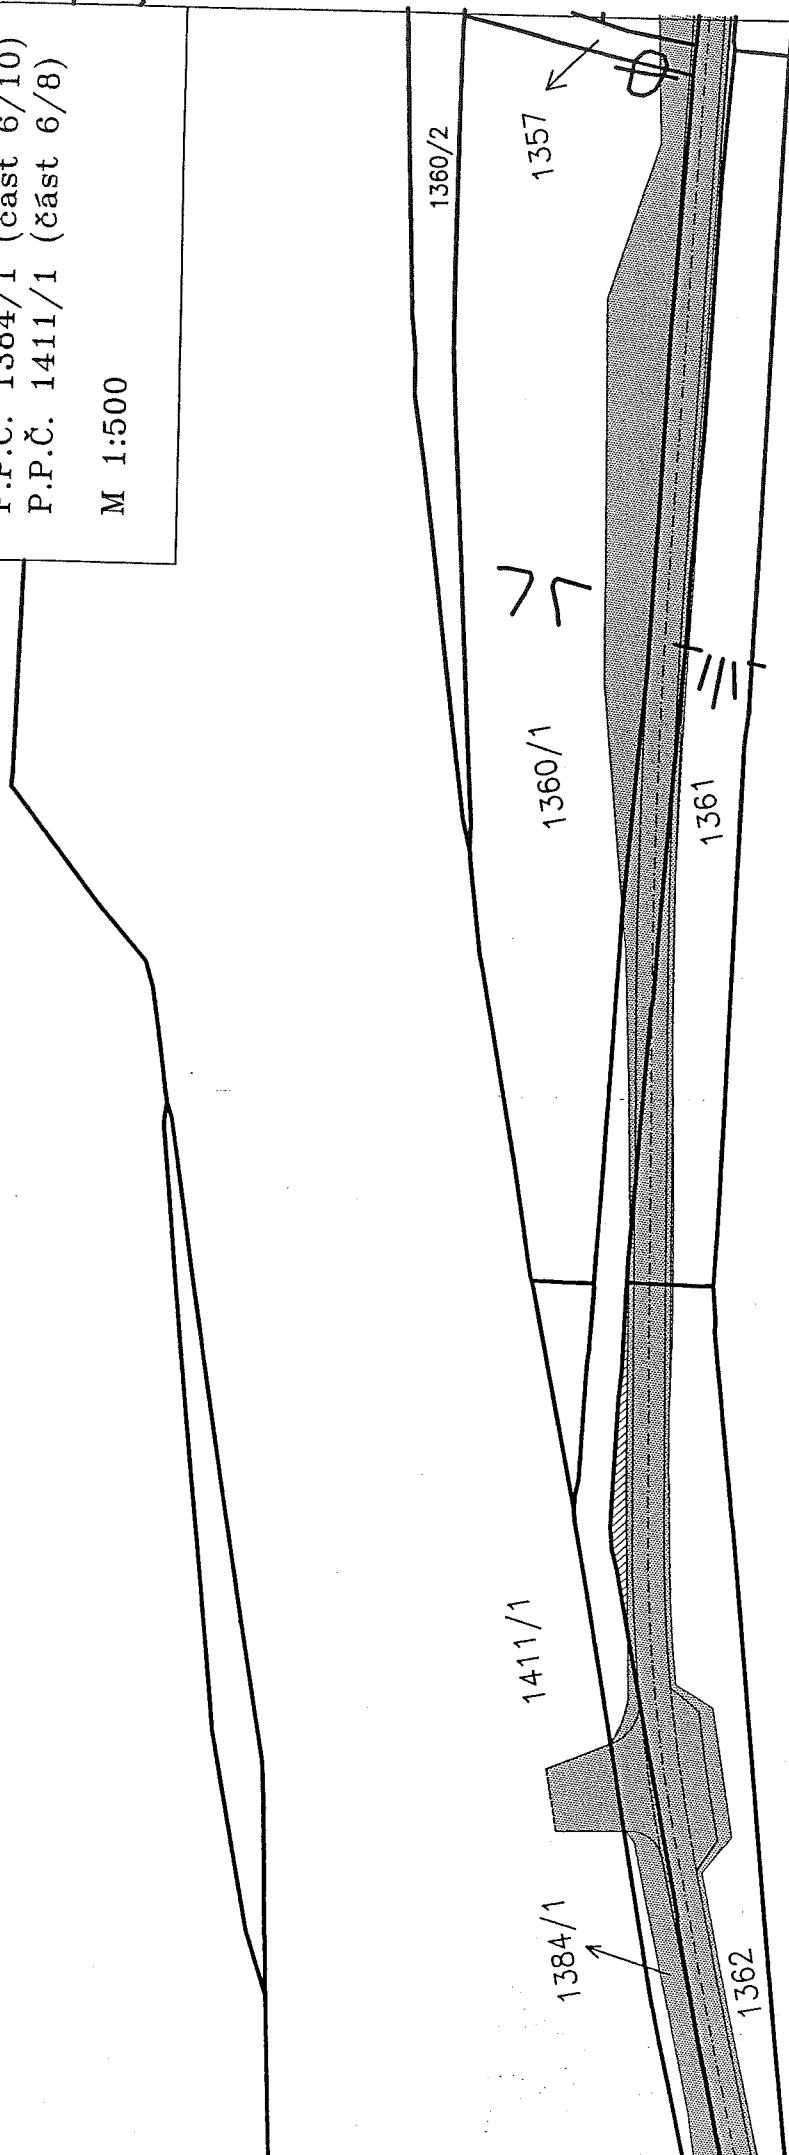

ÚSTÍ Č. L. P. Ú


- k.ú. LIBOCHOVANY

P.P.Č. 1349

P.P.Č. 1384/1 (část 7/10)

P.P.Č. 1411/1 (část 7/8)

M 1:500

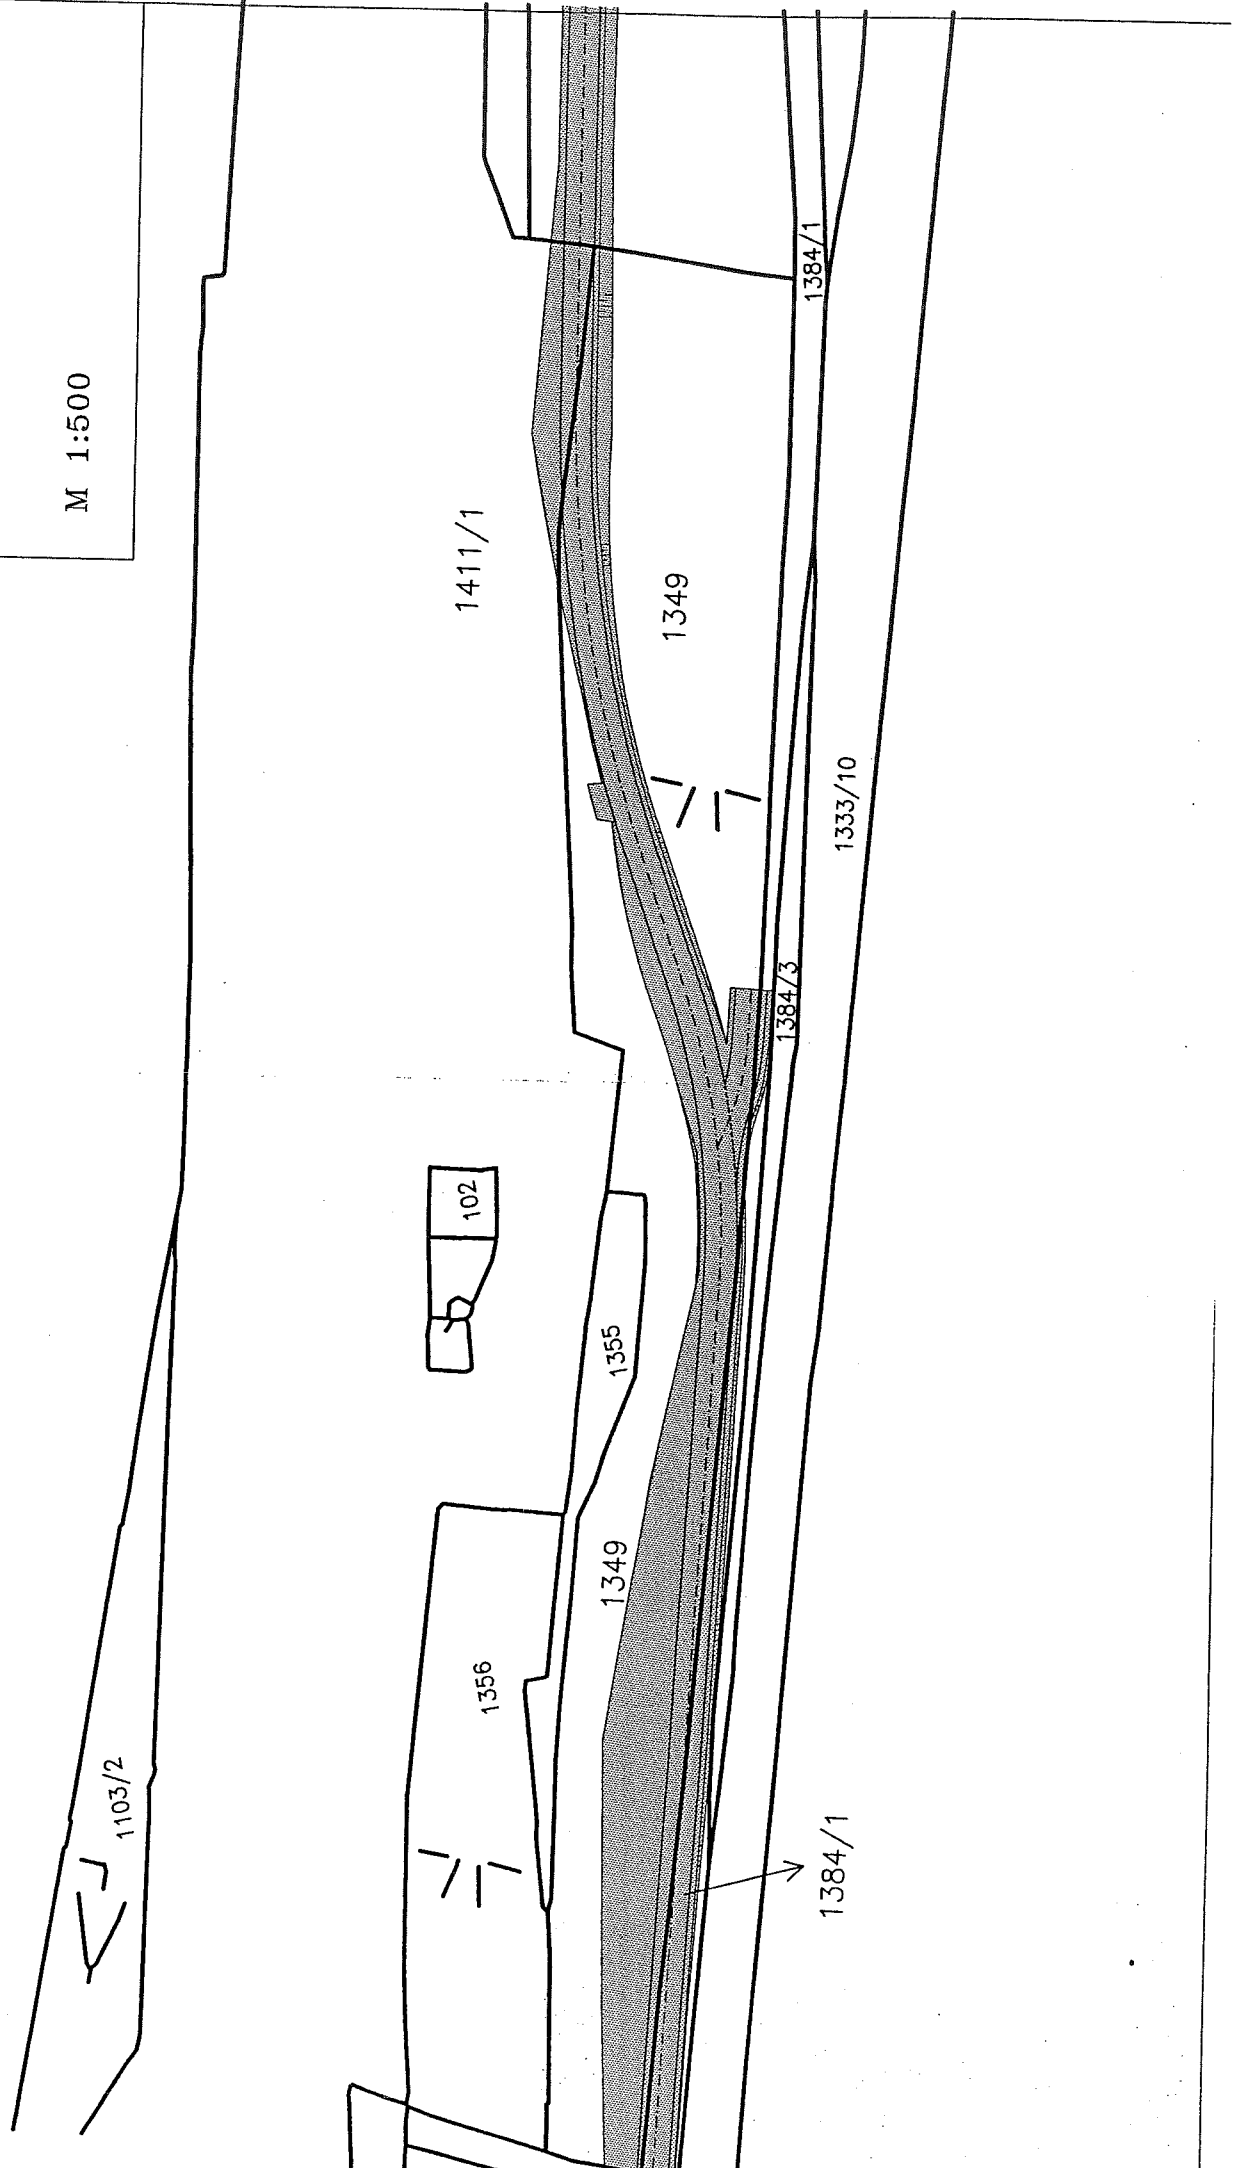

ÚSTÍ U. I. P.


- k.ú. LIBOCHOVANY

P.P.Č. 1334 (část 1/2)

P.P.Č. 1343/1

P.P.Č. 1348

M 1:500

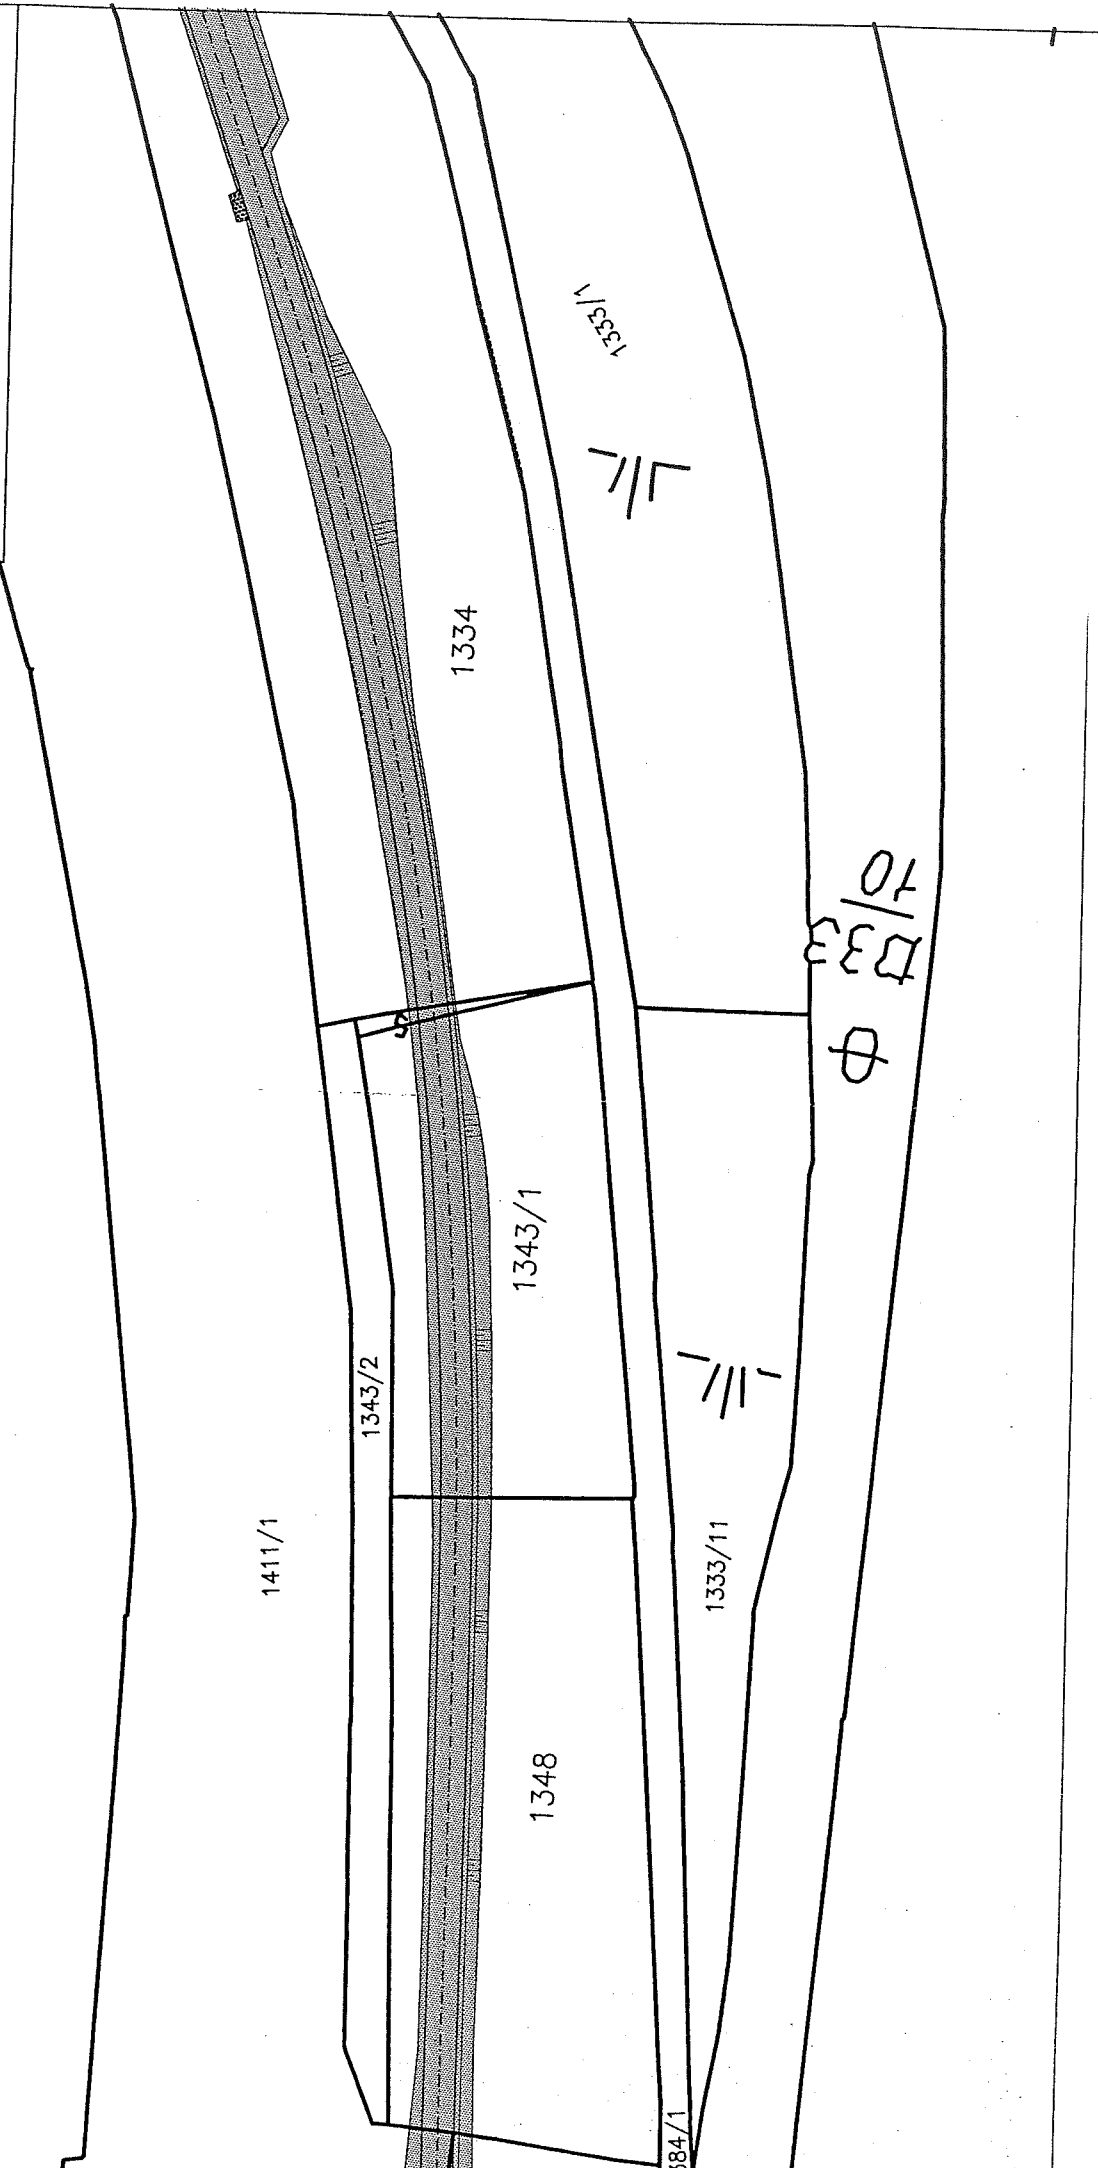

LIBOVČ. Ú. P. L. V.

— k.ú. LIBOCHOVANY


P.P.Č. 1332/2

P.P.Č. 1333/1 (část 1/2)

P.P.Č. 1334 (část 2/2)

P.P.Č. 1384/1 (část 8/10)

M 1:500

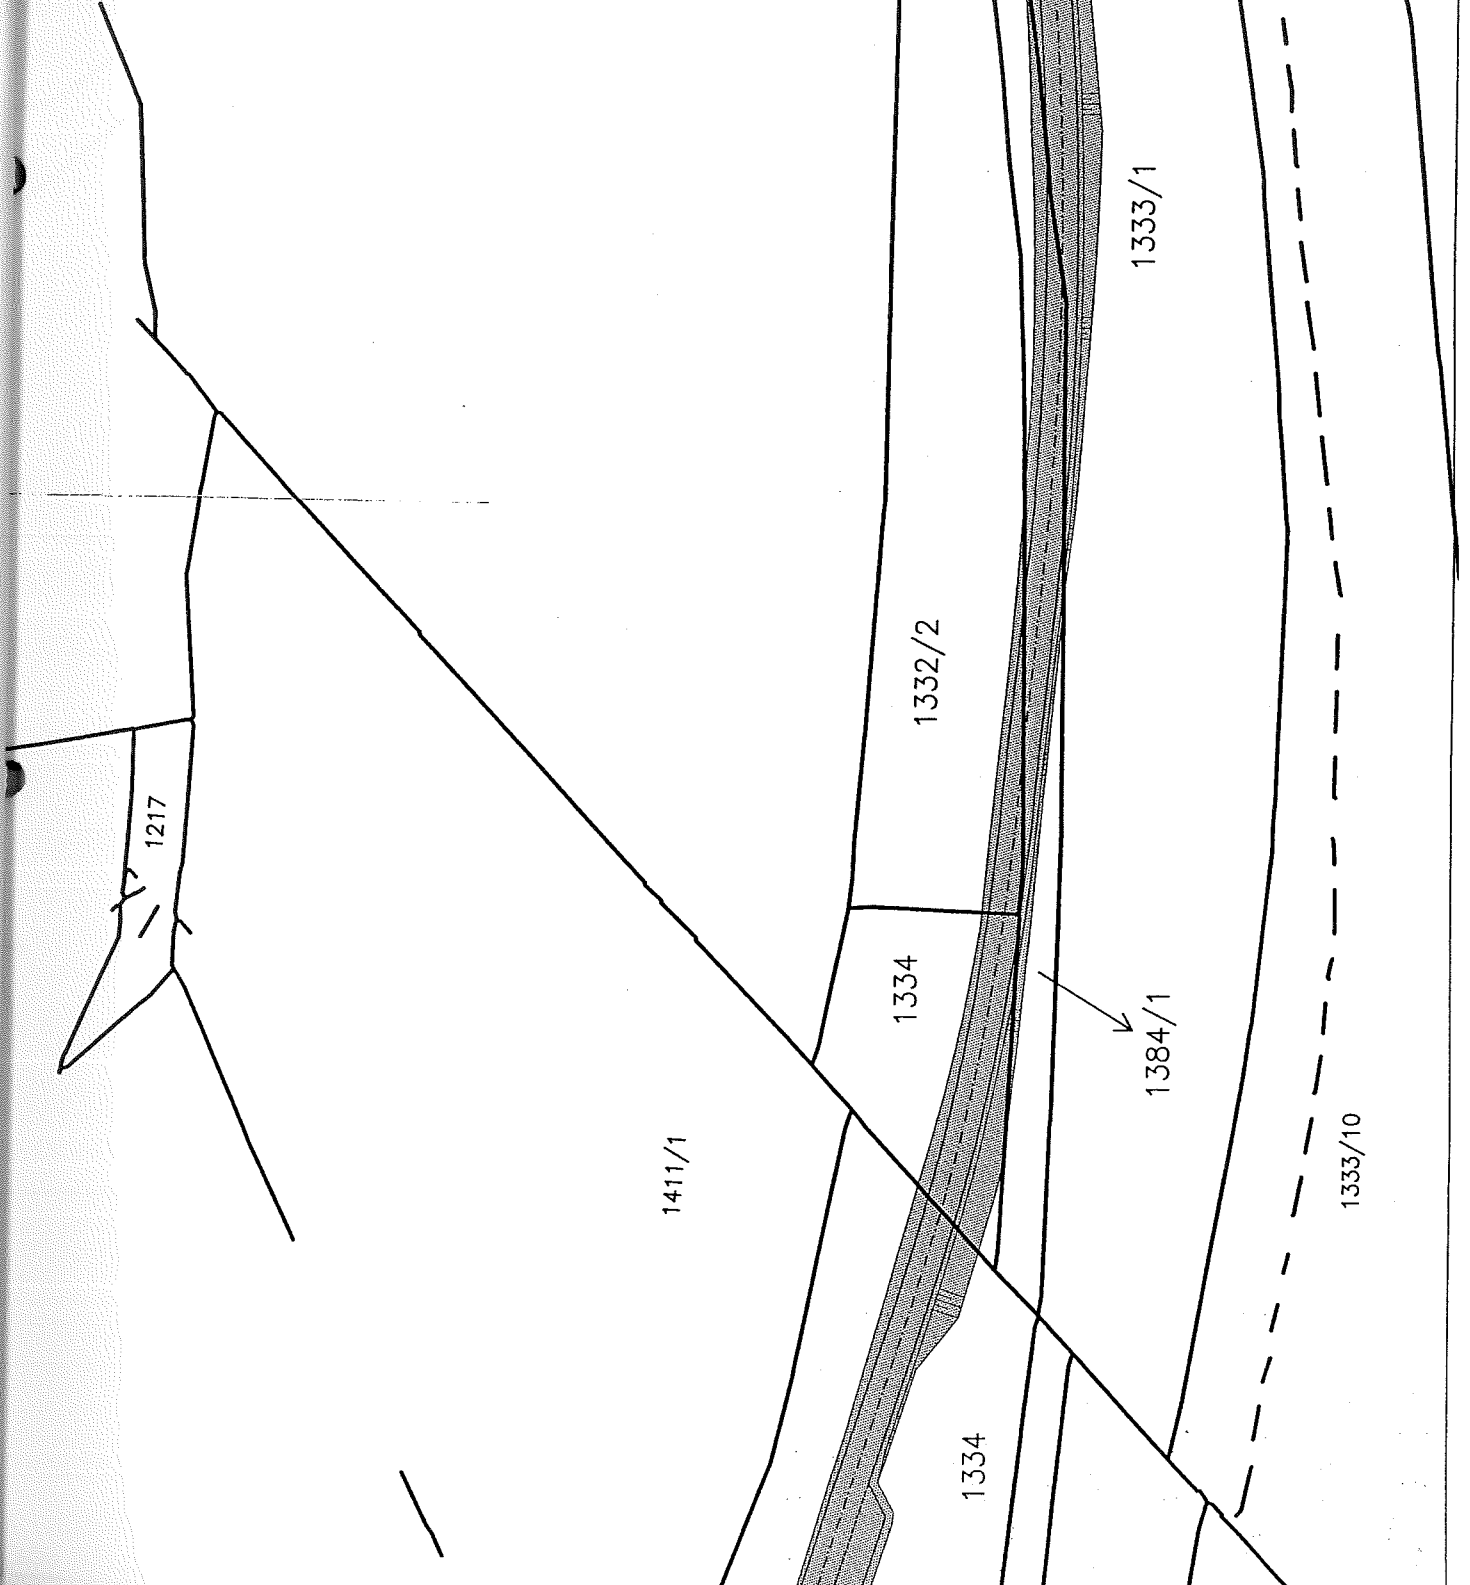


1150 0.1.1.1

- k.ú. LIBOCHOVANY

- P.P.Č. 1326/2
- P.P.Č. 1330/1
- P.P.Č. 1333/1 (část 2/2)
- P.P.Č. 1384/1 (část 9/10)
- P.P.Č. 1411/1 (část 8/8)

M 1:500

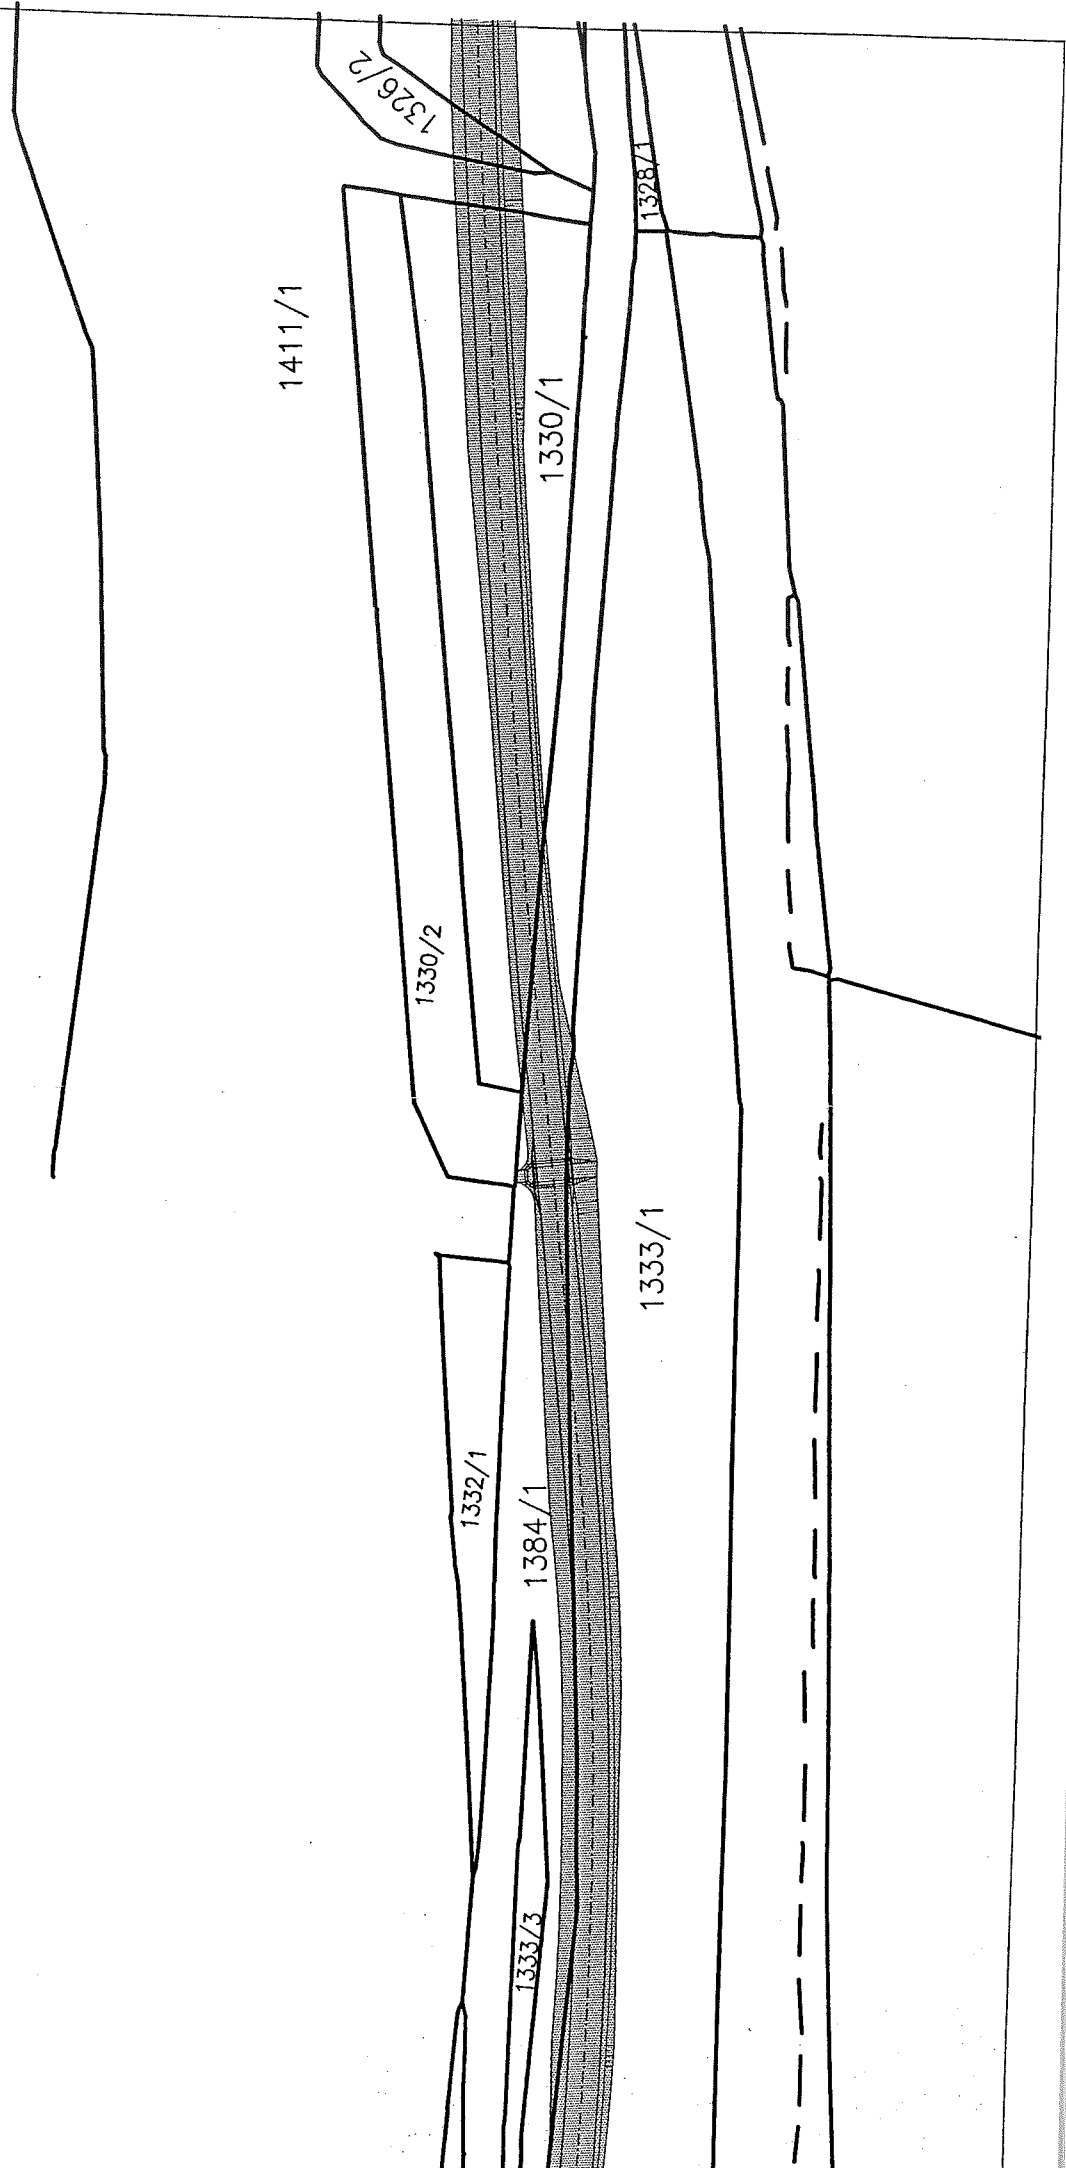

- k.ú. VELKÉ ŽERNOSEKY

P.P.Č. 1282/1 (část 1/7)
P.P.Č. 1316/1 (část 1/7)
P.P.Č. 1321 (část 1/5)

M 1:500

k.ú. Velké Žernoseky


1316/30

1316/1

1282/1

1321

k.ú. VELKÉ ŽERNOSEKY

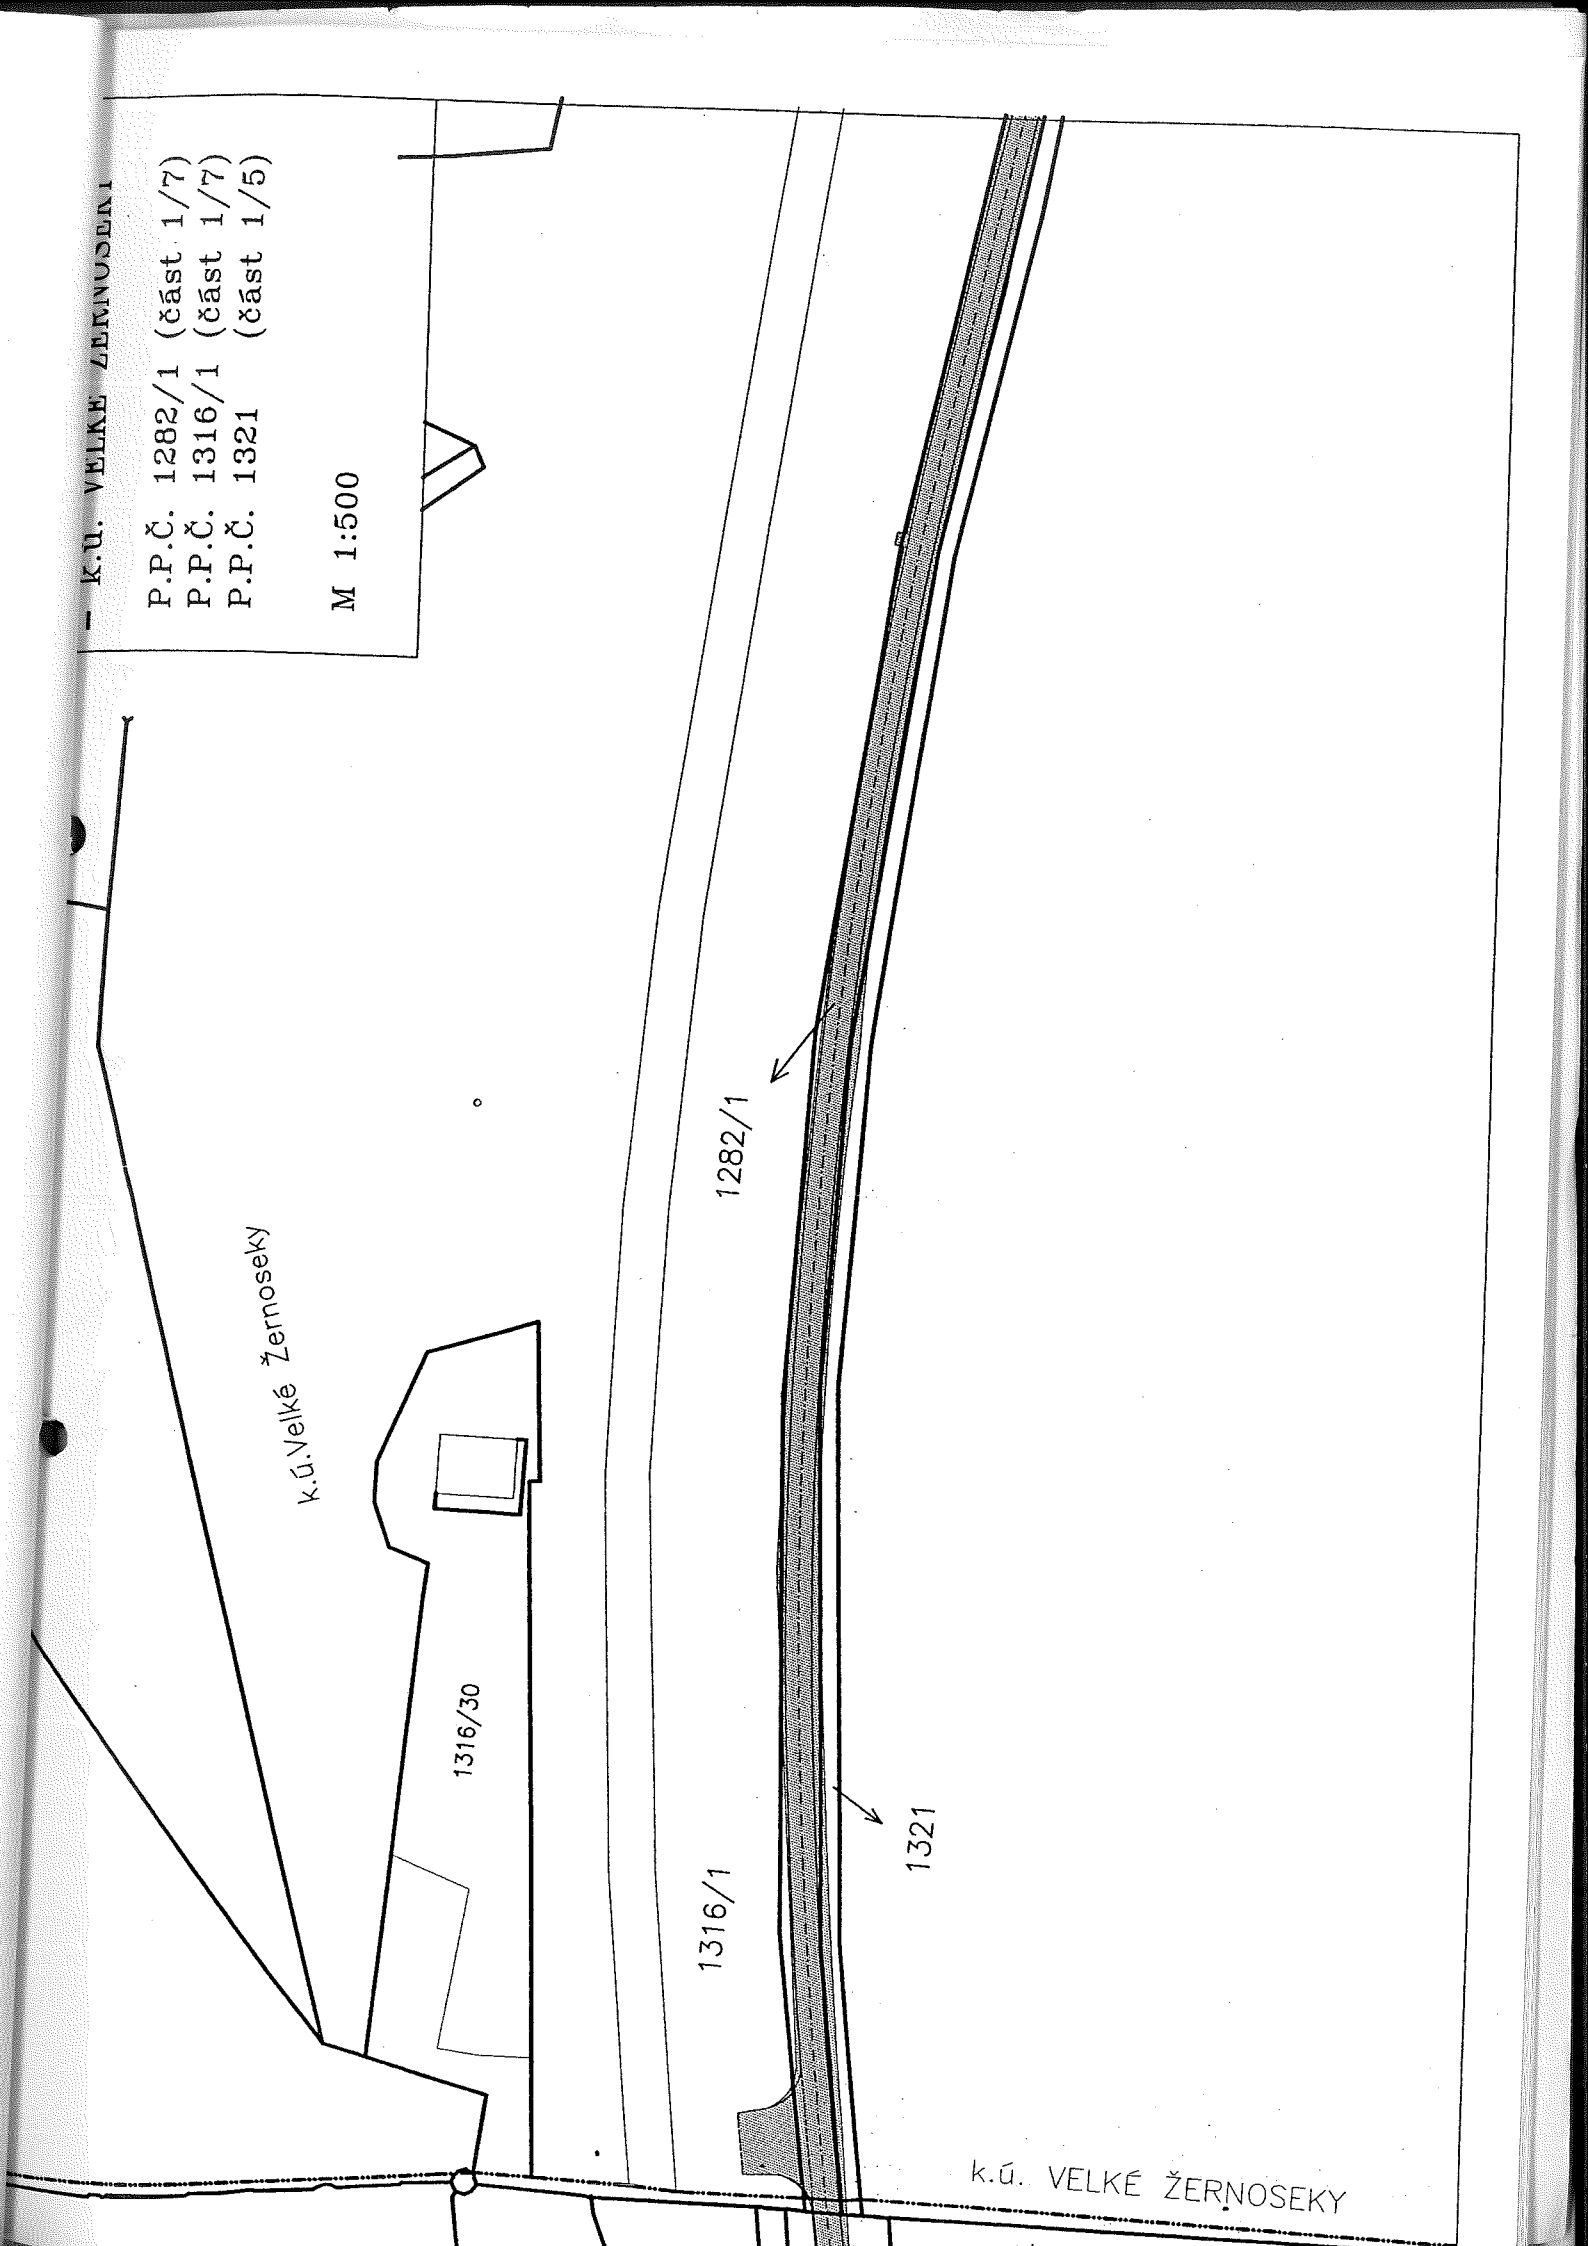

- k.ú. VELKÉ ŽERNOSEKY

P.P.Č. 1282/1 (část 2/7)

P.P.Č. 1316/1 (část 2/7)

P.P.Č. 1321 (část 2/5)

M 1:500

198/3


216/2

1282/1

1316/1

1314/1

1321

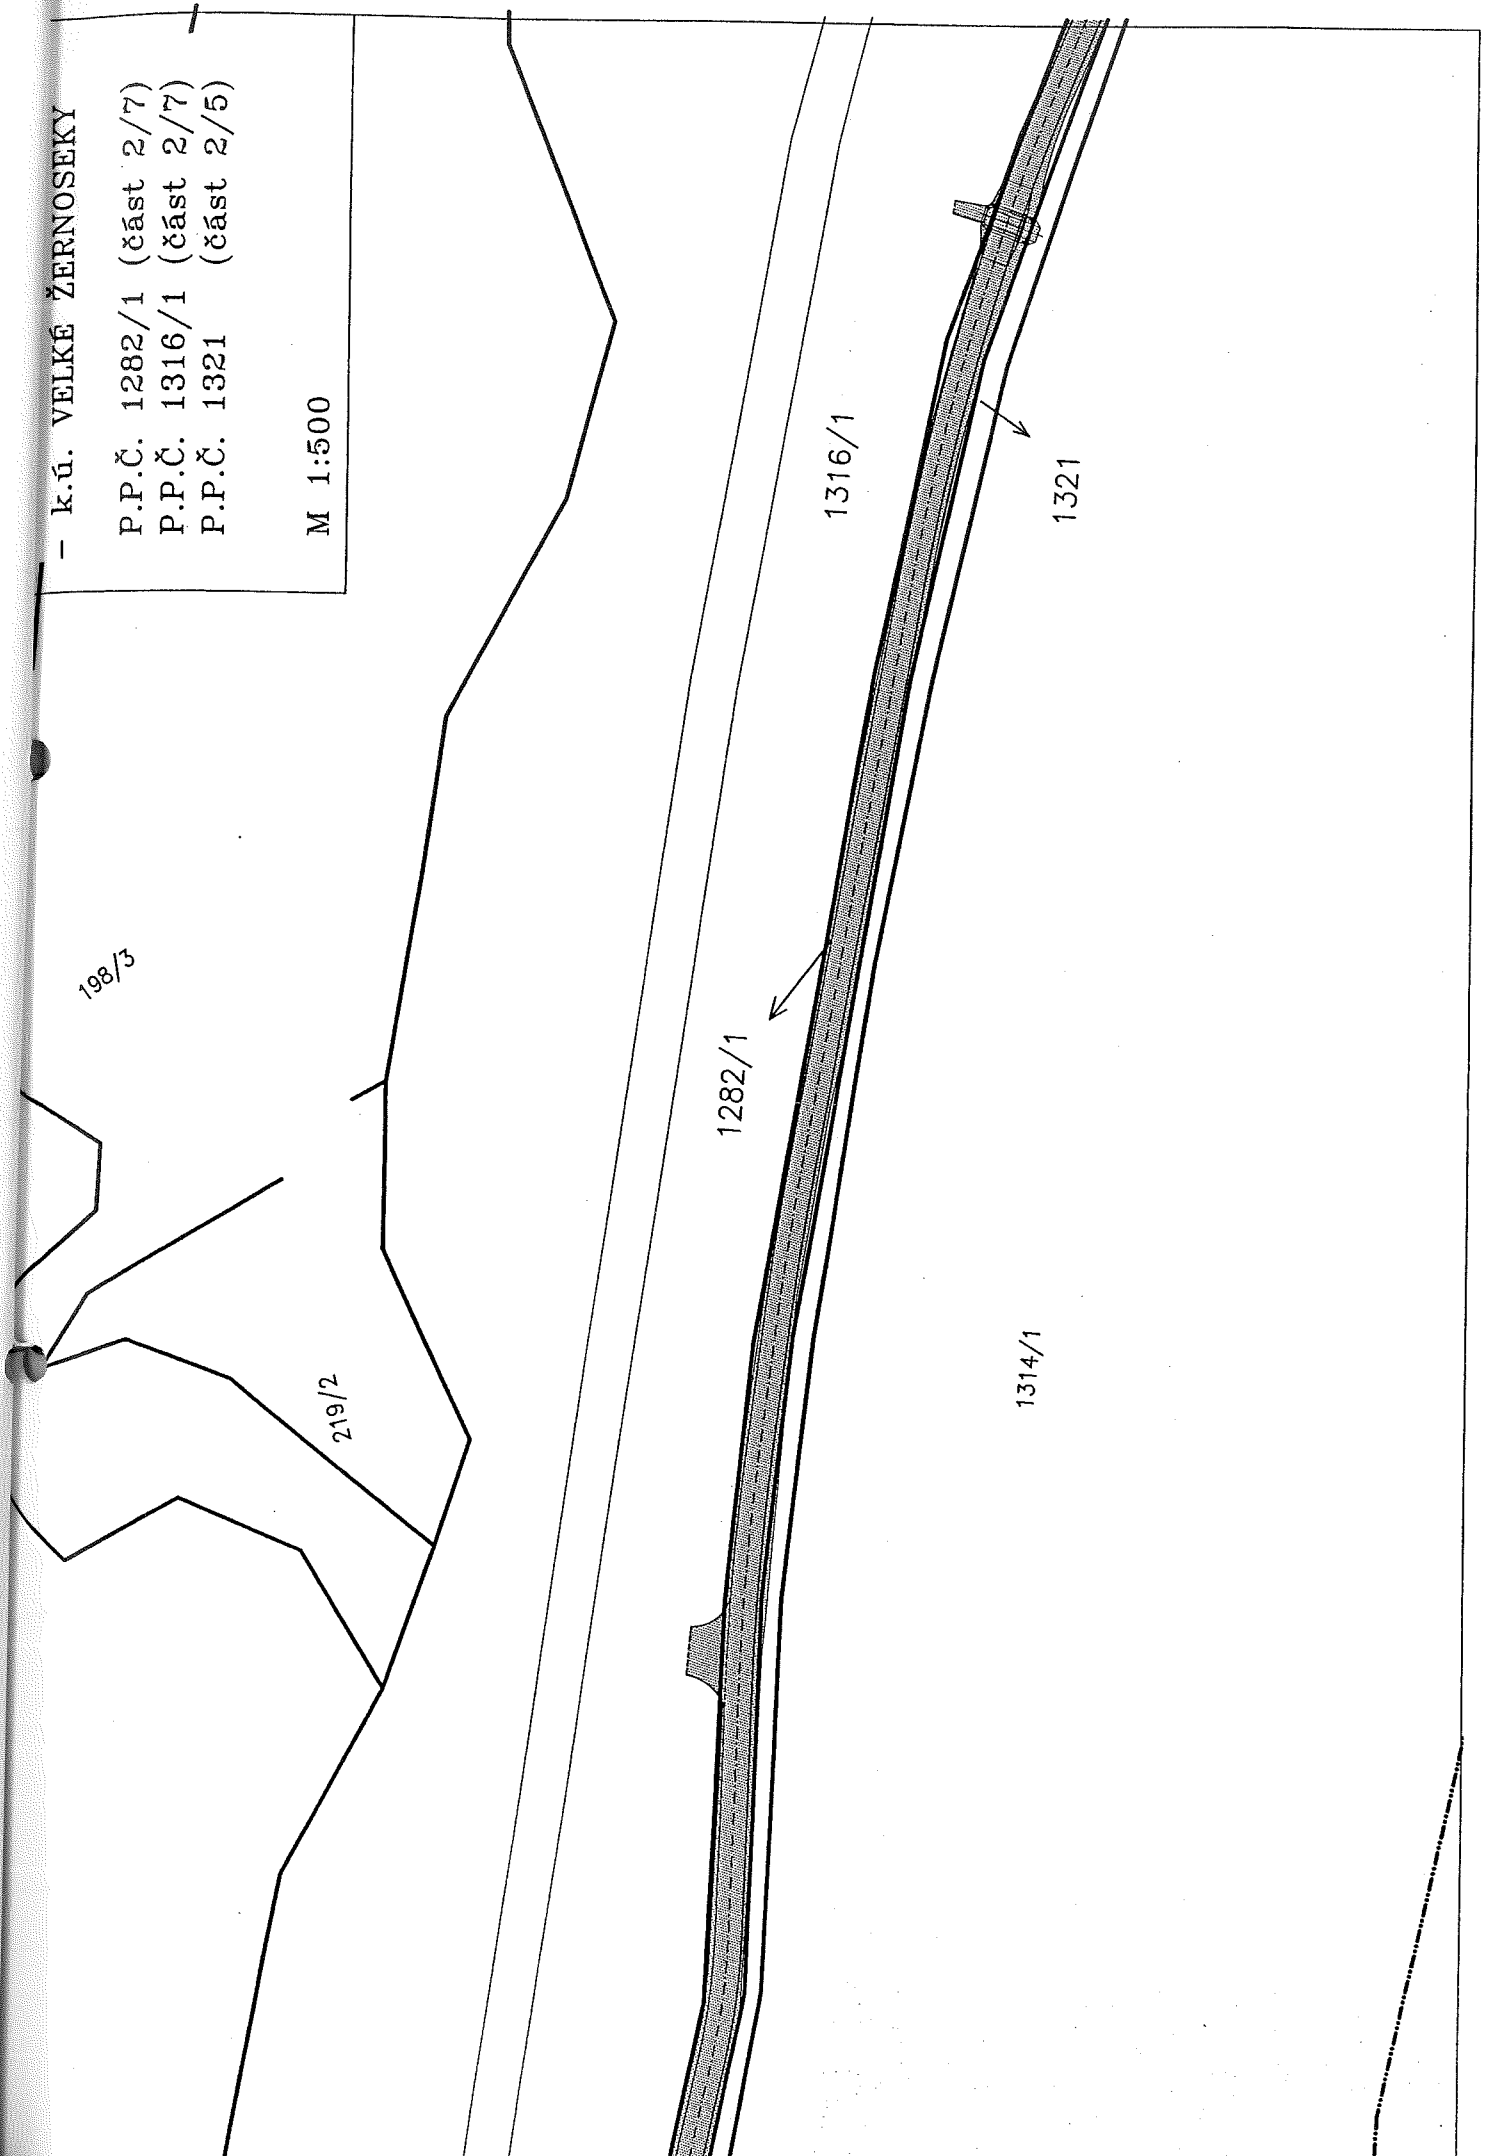

- k.ú. VELKÉ ŽERNOSEKY


P.P.Č. 115/1

P.P.Č. 1282/1 (část 3/7)

P.P.Č. 1316/1 (část 3/7)

P.P.Č. 1321 (část 3/5)

M 1:500

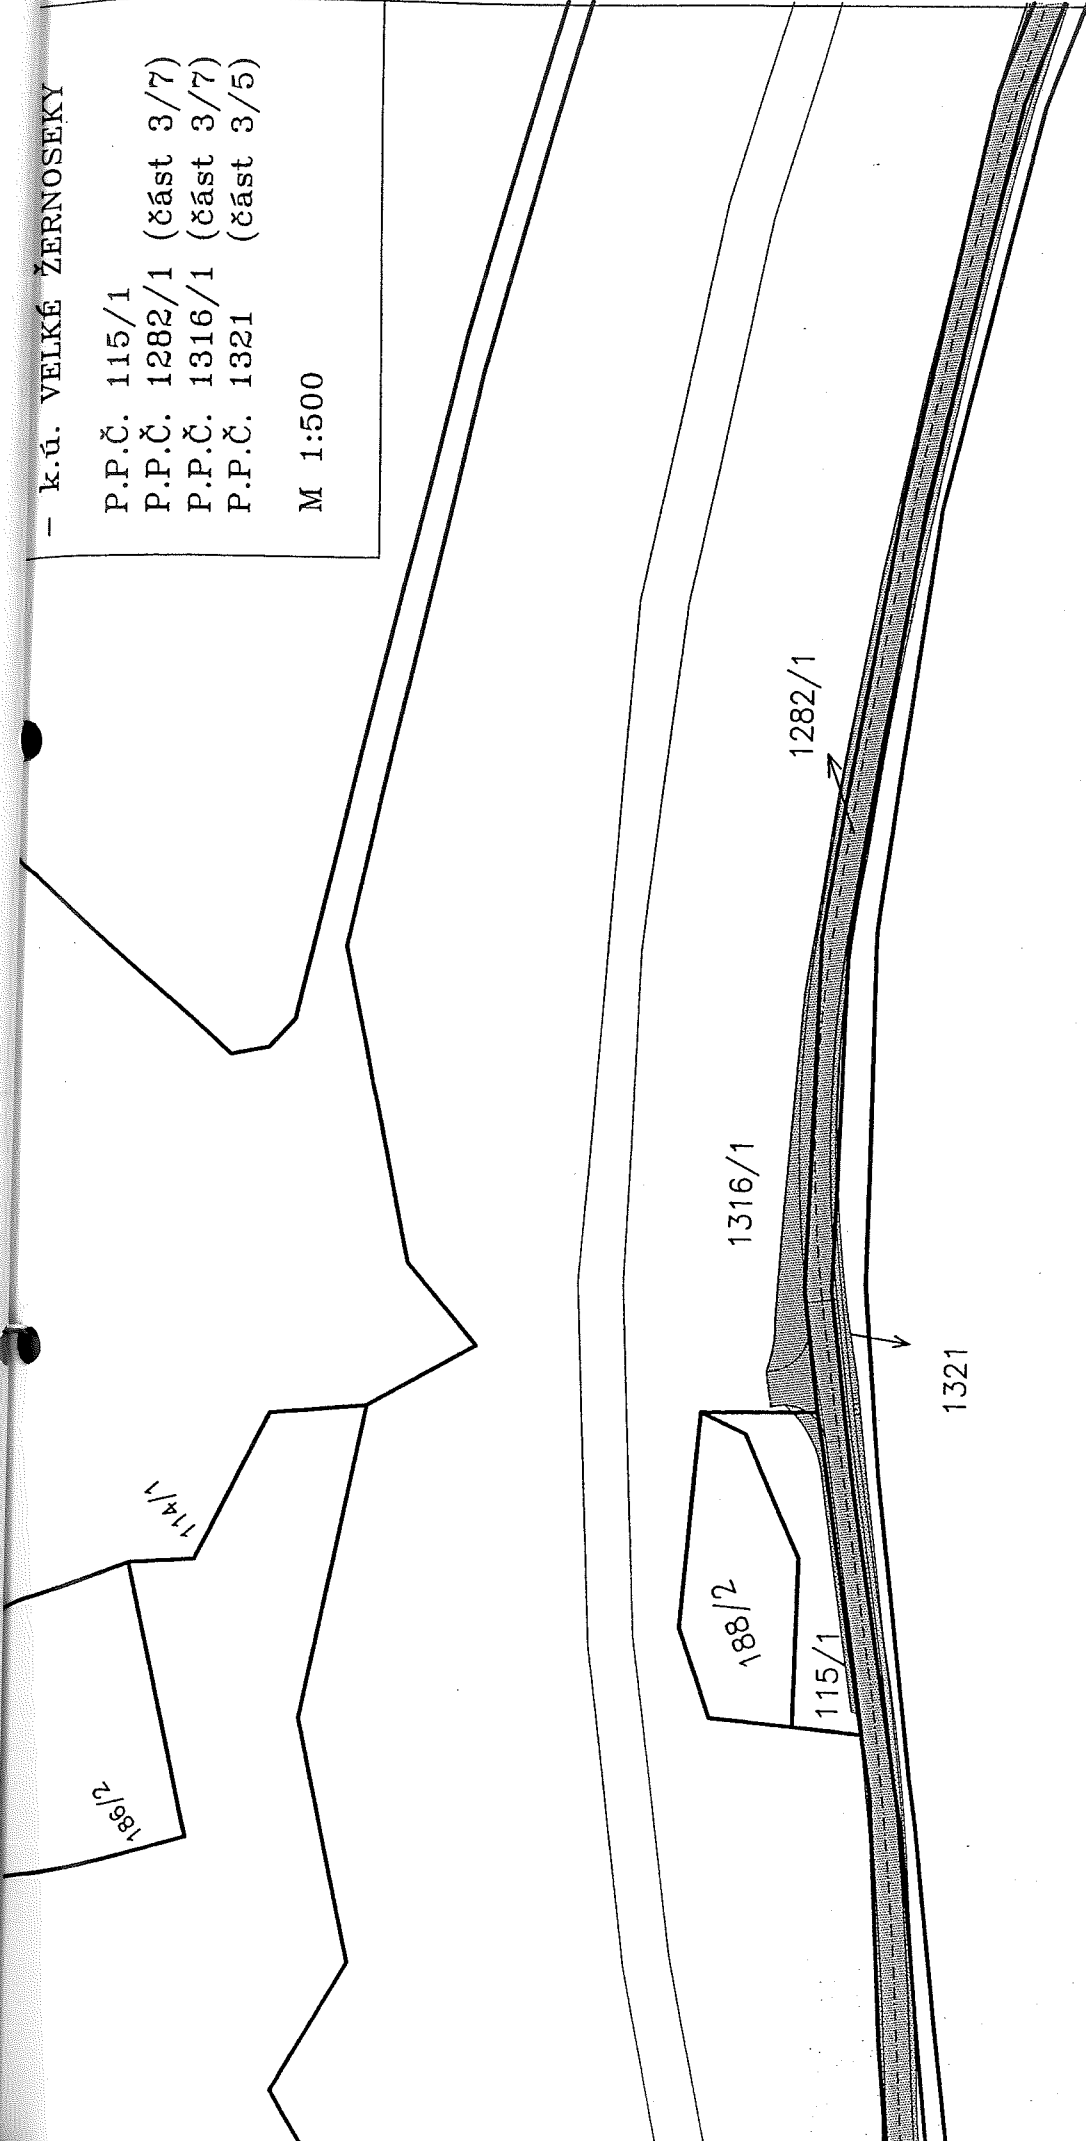

- k.ú. VELKÉ ŽERNOSEKY

P.P.Č. 110/3

P.P.Č. 1282/1 (část 4/7)

P.P.Č. 1316/1 (část 4/7)

P.P.Č. 1321 (část 4/5)

M 1:500

108/1


114/1

1316/1

1282/1

110/3

1321

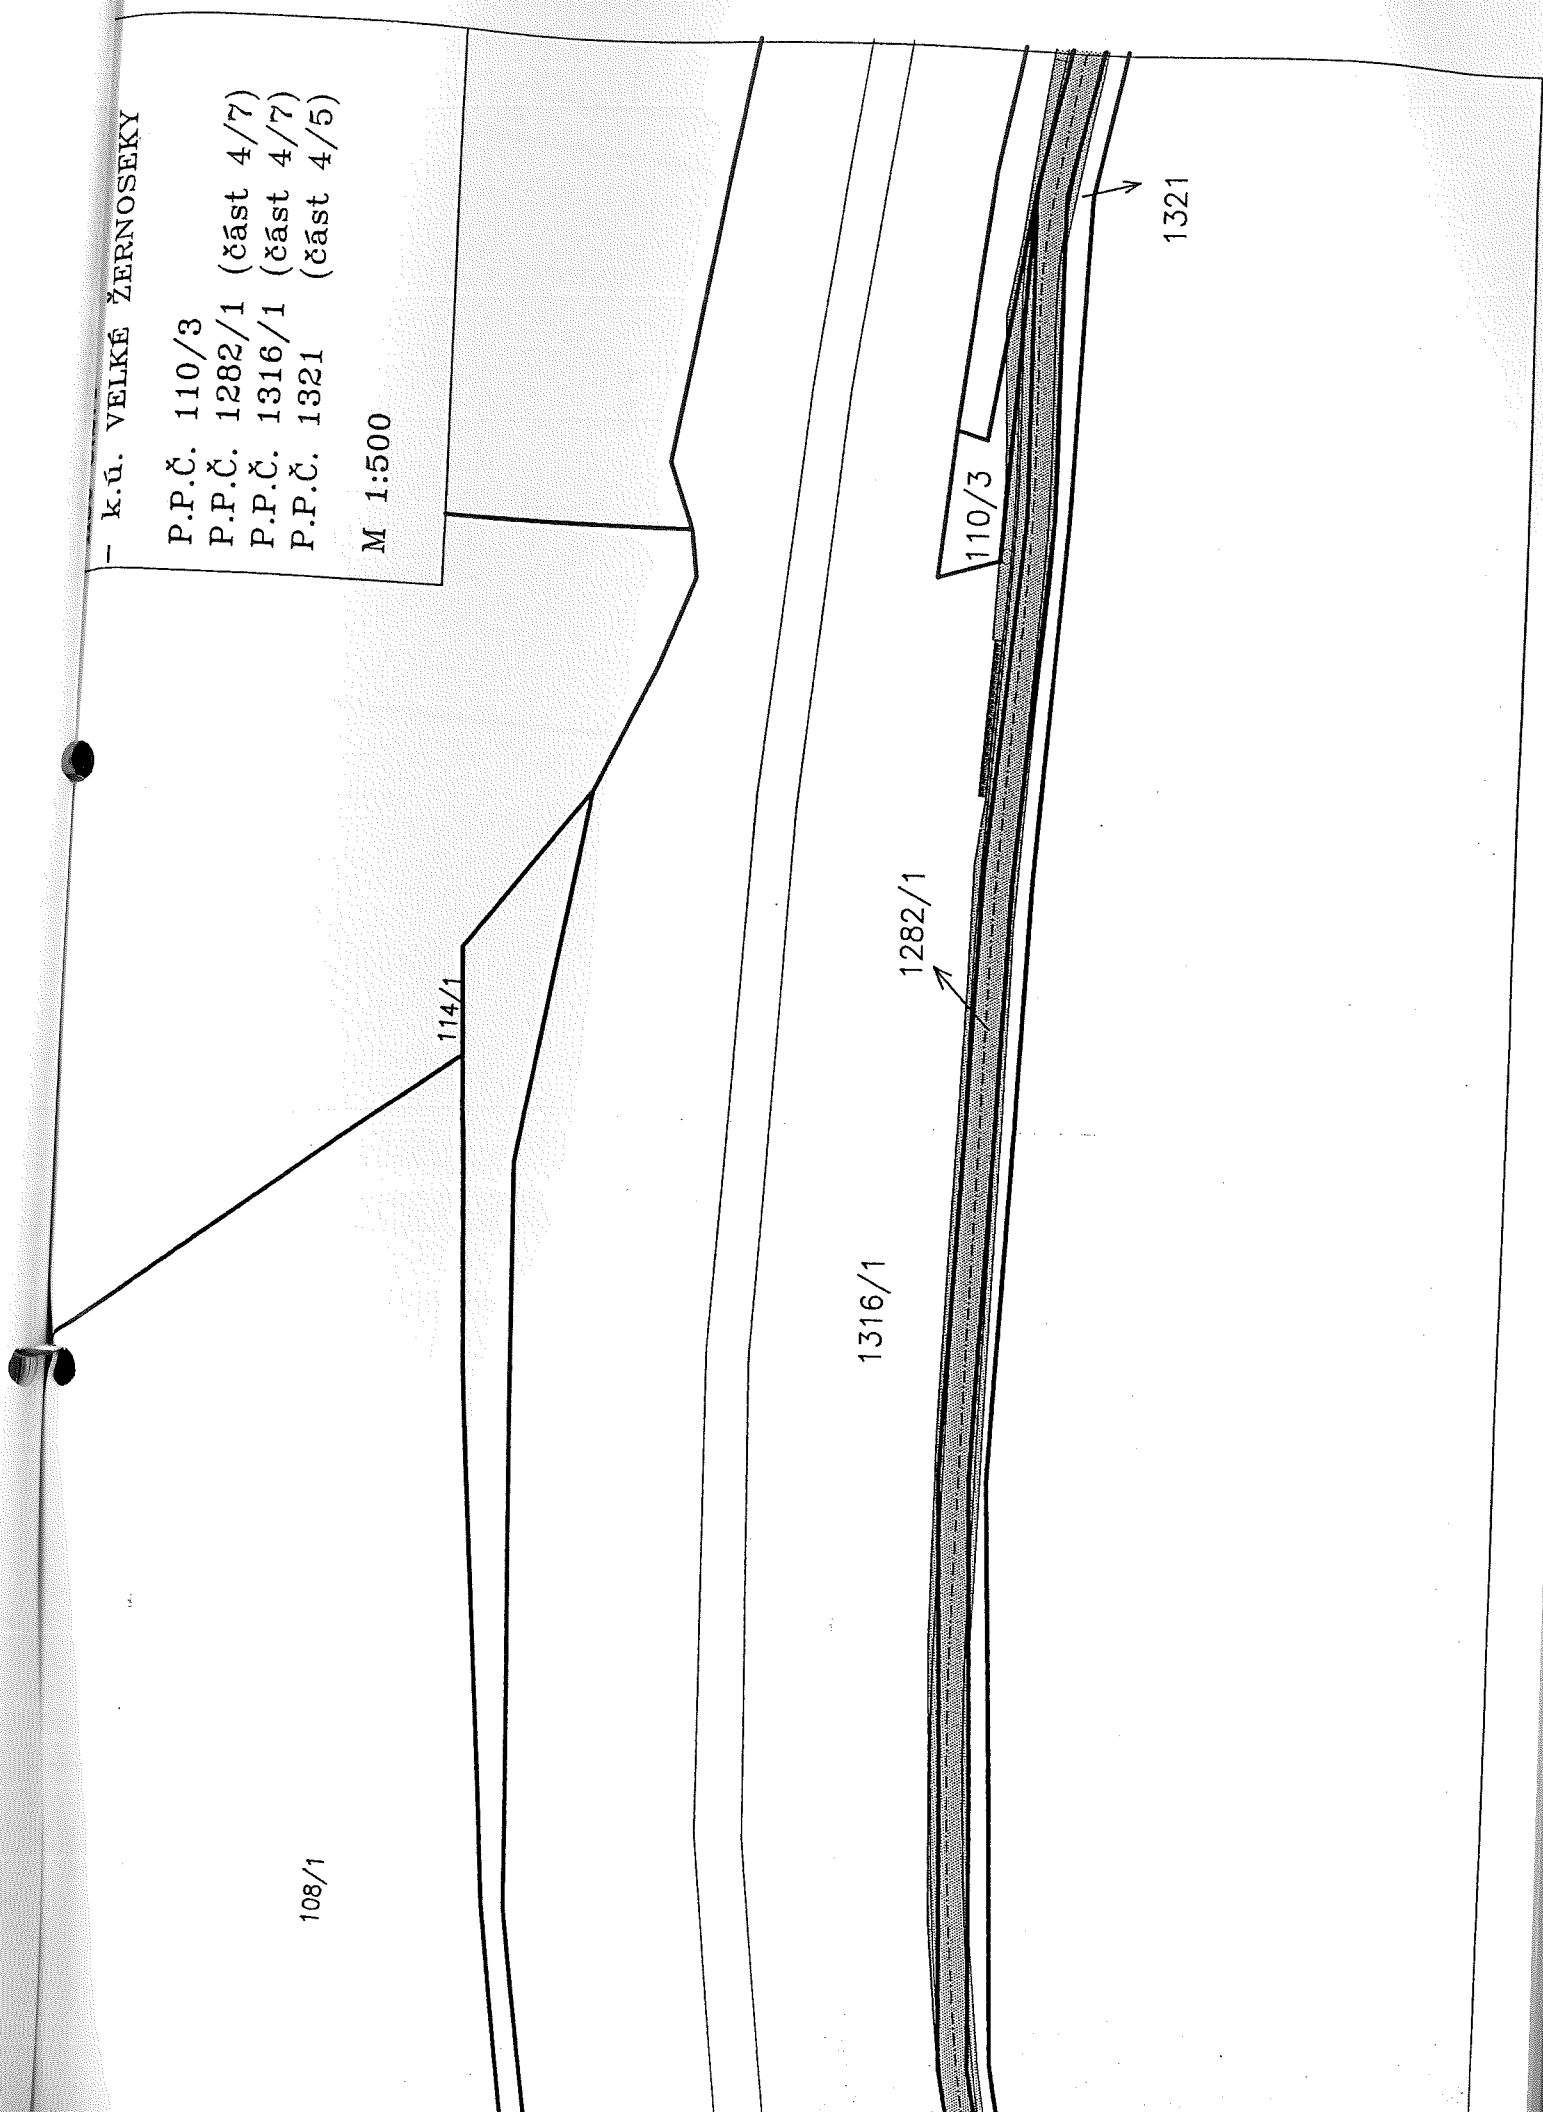

P.P.Č. 110/5
P.P.Č. 1282/1 (část 6/7)

M 1:500

75

108/4

Φ 1316/6

110/5

1316/1

85

= 86/1

1282/1

1321

1314/1

list č.2.7

k.ú. VELKÉ ŽERNOSEKY

P.P.Č. 1282/1 (část 7/7)

P.P.Č. 1314/1 (část 1/2)

P.P.Č. 1316/1 (část 5/7)

M 1:500

k.ú. Velké Žernoseky

1280/1

1280/6

1280/2

50/1

1280/3

73/1

74

47

1316/18

1316/17

1316/15

49/1

1280/8

1316/18

1281


43

1280/5

1316/1

1314/1

2/1


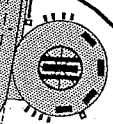


list č.2.9

- k.ú. VELKÉ ŽERNOSEKY

- P.P.Č. 1237/2
- P.P.Č. 1237/3
- P.P.Č. 1237/5 (část 1/2)
- P.P.Č. 1310/5 (část 1/2)
- P.P.Č. 1314/2 (část 2/2)
- P.P.Č. 1316/1 (část 6/7)

M 1:500

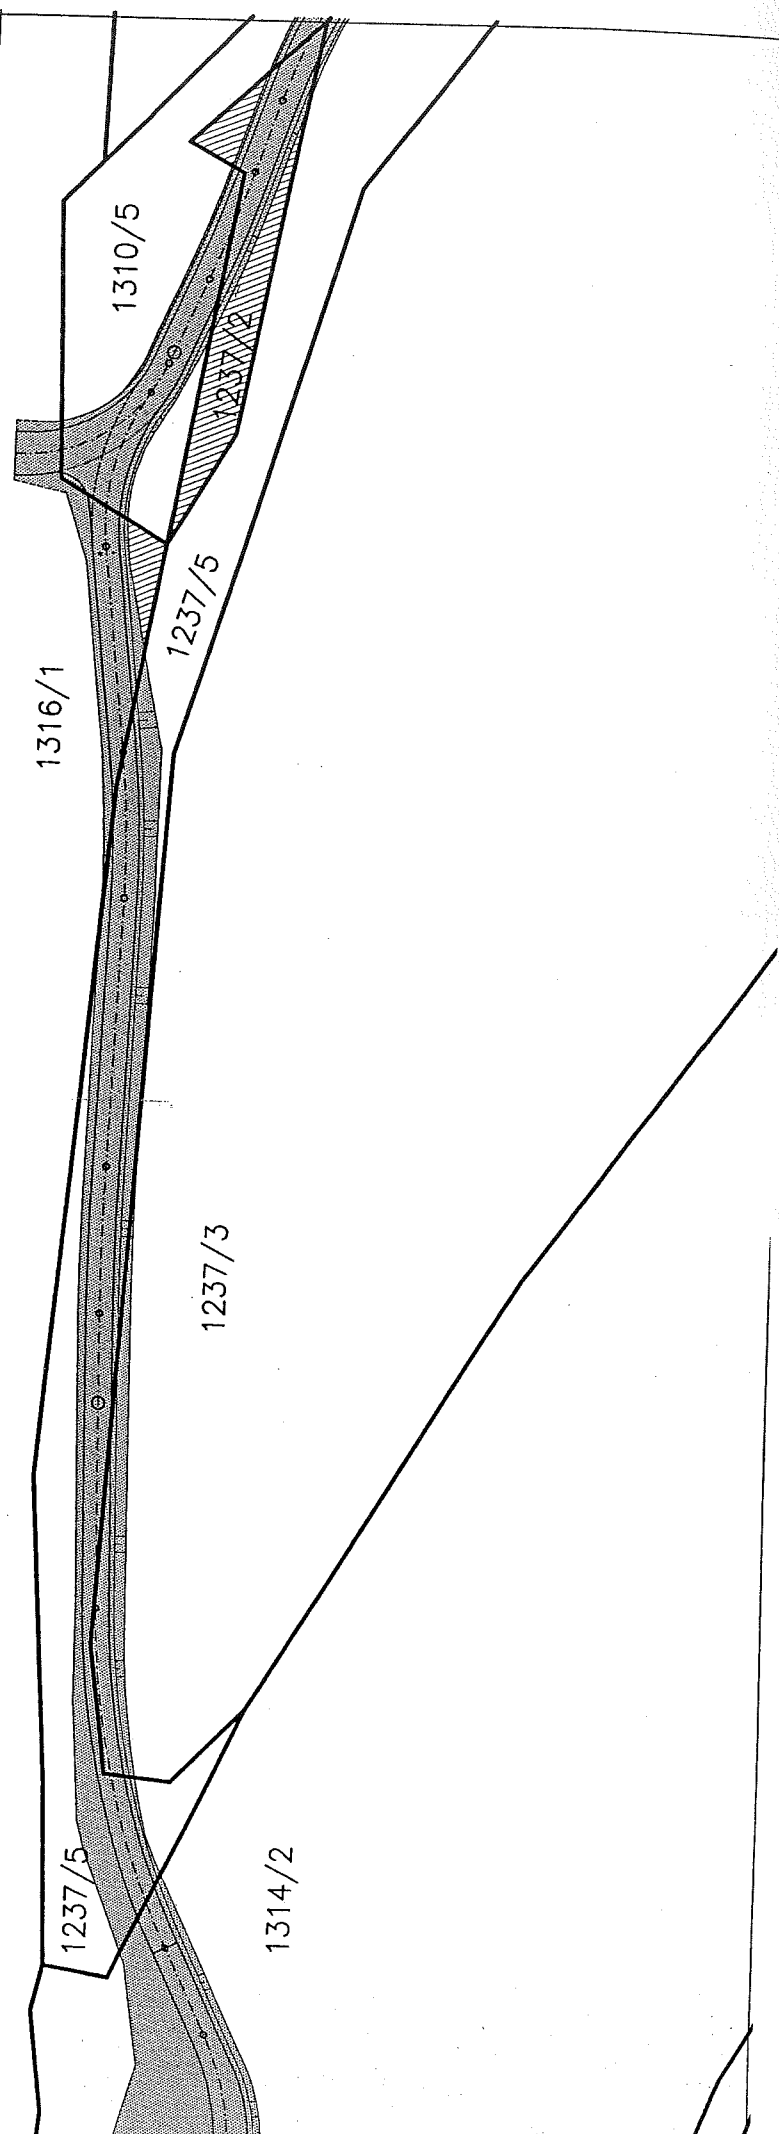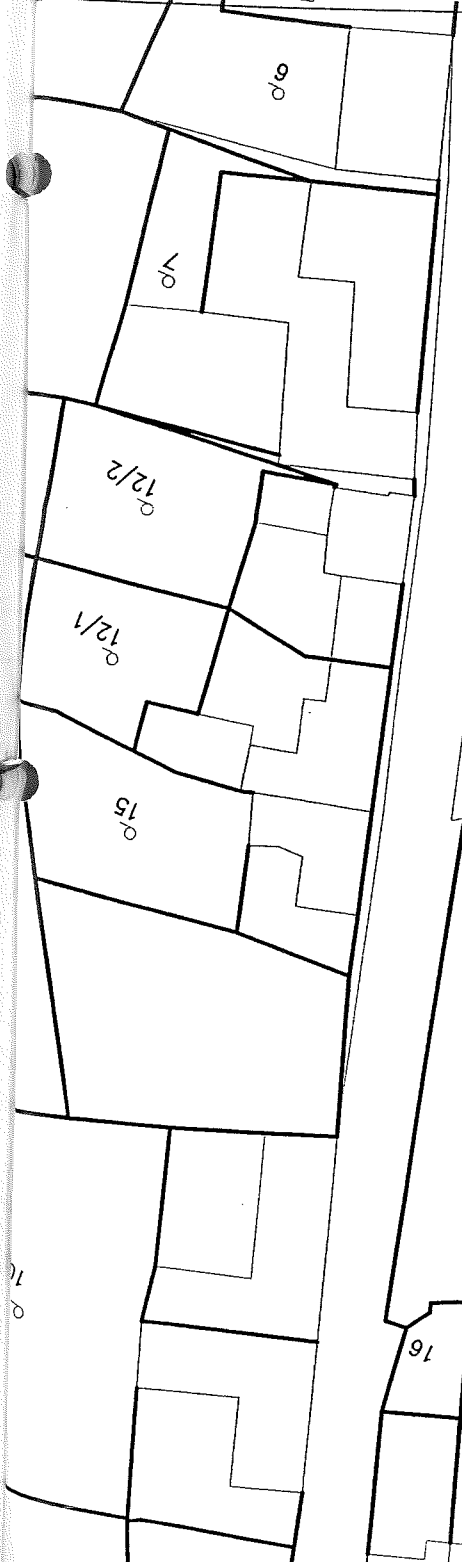

P.P.Č. st. 70/1
P.P.Č. 1241/9 (část 2/2)
P.P.Č. 1241/21
P.P.Č. 1307/2 (část 1/4)
P.P.Č. 1307/7
P.P.Č. 1316/1 (část 7/7)

M 1:500

1168

1182/1

1317/4

1317/2

1155/4

1155/5

1155/2

1155/3

1316/1

1241/9

1241/21

1241/13

1233/3

1233/1

1309/3

1309/2

1307/6

1309/1

1307/7

1307/2

st.70/1

1307/5

1240/2

1309/5

1309/6

