

Číslo smlouvy CETIN: VPI/MJ/2021/00201  
Číslo smlouvy Stavebníka: 562/174493  
DBB 2563

SAP S/4 8030002799  
Registr smluv: ANO

---

**SMLOUVA O REALIZACI PŘEKLÁDKY  
SÍTĚ ELEKTRONICKÝCH KOMUNIKACÍ  
č. VPI/MJ/2021/00201**

---

**mezi**

**CETIN a.s.**

**a**

**STATUTÁRNÍ MĚSTO BRNO**

Číslo smlouvy CETIN: VPI/MJ/2021/00201  
 Číslo smlouvy Stavebníka:

SAP S/4 8030002799  
 Registr smluv: ANO

**CETIN a.s.**

se sídlem Českomoravská 2510/19, Libeň, 190 00 Praha 9

IČO: 04084063

DIČ: CZ04084063

zapsaná v obchodním rejstříku vedeném u Městského soudu v Praze pod sp. zn. B 20623  
 zastoupená ředitelem provozu sítě, dle pověření ev.č. PŘ/2903/2021

bankovní spojení: PPF banka a.s.

číslo účtu: 2019160003/6000

(dále jen „CETIN“)

a

**Statutární město Brno**

se sídlem Dominikánské náměstí 196/1, Brno – město, 602 00 Brno

IČO: 44992785

DIČ: CZ44992785

zastoupené: JUDr. Markétou Vaňkovou, primátorkou statutárního města Brna

k uzavření této smlouvy usnesením Rady města Brna pověřen Ing. Tomáš Pivec, vedoucí  
 Odboru investičního Magistrátu města Brna

(dále jen „Stavebník“)

CETIN a Stavebník dále společně označováni jako „Smluvní strany“ a jednotlivě jako „Smluvní strana“.

uzavřely níže uvedeného dne, měsíce a roku dle ustanovení § 1746 odst. 2 zákona č. 89/2012 Sb., občanský zákoník, v účinném znění (dále jen „občanský zákoník“) a dle ustanovení § 104 odst. 17 zákona č. 127/2005 Sb., o elektronických komunikacích a o změně některých souvisejících zákonů, v účinném znění (dále jen „Zákon o elektronických komunikacích“) tuto

Smlouvu o realizaci překládky sítě elektronických komunikací  
 (dále jen „Smlouva“)

**DEFINICE**

Výrazy označené ve Smlouvě počátečním velkým písmenem mají pro účely Smlouvy níže uvedený význam, není-li Smlouvou výslovně stanoveno jinak:

**CTN** je cenový a technický návrh a současně realizační dokumentace Překládky, který je Přílohou č. 1 Smlouvy;

**Překládka** je stavba v k.ú. Pisárky spočívající ve změně trasy komunikačního vedení SEK ve vlastnictví společnosti CETIN, jejíž rozsah je specifikován v CTN;

**Příprava Překládky** jsou přípravné činnosti s Překládkou související, nezbytné pro vlastní realizaci Překládky, a to zpracování CTN a další činnosti uvedené v odst. 4.1 písmeno (a) Smlouvy;

**Předpoklady pro realizaci Překládky** mají význam uvedený v odst. 3.2 Smlouvy;

**SEK** je síť elektronických komunikací, kterou se rozumí přenosové systémy, popřípadě spojovací nebo směrovací zařízení a jiné prostředky, včetně prvků sítě, které nejsou aktivní,

Číslo smlouvy CETIN: VPI/MJ/2021/00201

SAP S/4 8030002799

Číslo smlouvy Stavebníka:

Registr smluv: ANO

kteřé umožňují přenos signálů po vedení, rádiovými, optickými nebo jinými elektromagnetickými prostředky, včetně družicových sítí, pevných sítí s komutací okruhů nebo paketů a mobilních zemských sítí, sítí pro rozvod elektrické energie v rozsahu, v jakém jsou používány pro přenos signálů, sítí pro rozhlasové a televizní vysílání a sítí kabelové televize, bez ohledu na druh přenášené informace;

**Vyjádření o existenci SEK** je „*Vyjádření o existenci sítě elektronických komunikací společnosti CETIN a.s.*“ ze dne 22.1.2021 vydané pod čj. 519172/21, jehož nedílnou součástí jsou Všeobecné podmínky ochrany SEK společnosti CETIN, které si vyžádal a obdržel Stavebník;

„**Zákon o vyvlastnění**“ je zákon č. 184/2006 Sb., o odnětí nebo omezení vlastnického práva k pozemku nebo ke stavbě, v účinném znění.

## 1. ÚVODNÍ USTANOVENÍ

- 1.1 CETIN je vlastníkem SEK, jež má být přeložena na základě Smlouvy.
- 1.2 Stavebník dle Vyjádření o existenci SEK vyvolává Překládku dotčené části SEK dle ustanovení § 104 odst. 17 Zákona o elektronických komunikacích.
- 1.3 Překládka dle Smlouvy je vedena u společnosti CETIN pod označením „**VPIČ Brno křižovatka 4. brána BVV**“.

## 2. PŘEDMĚT SMLOUVY

- 2.1 Předmětem Smlouvy je závazek společnosti CETIN zajistit Překládku a s ní související záležitosti v rozsahu CTN a za podmínek stanovených Smlouvou a závazek Stavebníka, který Překládku vyvolal, společnosti CETIN uhradit všechny nezbytné náklady spojené s Překládkou, které by společnosti CETIN nevznikly, kdyby Překládka nebyla Stavebníkem vyvolána.

## 3. PŘEKLÁDKA A JEJÍ PODMÍNKY

- 3.1 Překládka bude realizována v rozsahu (územním a stavebnětechnickém) a na nemovitostech specifikovaných v CTN.
- 3.2 Předpoklady (podmínky) pro realizaci Překládky jsou:
  - (a) zajištění pravomocného územního rozhodnutí – rozhodnutí o umístění stavby Překládky a předání společnosti CETIN takového pravomocného rozhodnutí o umístění stavby nebo územního souhlasu Překládky, včetně jeho dokladové části,
  - (b) zajištění práv k užívání Překládkou dotčených nemovitostí, a to uzavření smlouvy o smlouvě budoucí o zřízení služebnosti s vlastníky Překládkou dotčených nemovitostí nebo vyvlastnění takového práva.(vše dále jen „**Předpoklady pro realizaci Překládky**“).
- 3.3 Společnost CETIN není povinna zahájit realizaci Překládky dříve, než jsou zajištěny Předpoklady pro realizaci Překládky; bez zajištění Předpokladů pro realizaci Překládky nebude Překládka realizována.
- 3.4 Vlastníkem SEK, přeložené na základě Smlouvy, zůstává společnost CETIN.

Číslo smlouvy CETIN: VPI/MJ/2021/00201  
Číslo smlouvy Stavebníka:

SAP S/4 8030002799  
Registr smluv: ANO

3.5 Společnost CETIN je oprávněna realizaci Překládky pověřit jinou osobu. Je-li realizaci Překládky a/nebo jednotlivými úkony Překládky pověřena jiná osoba, odpovídá společnost CETIN Stavebníkovi tak, jako by Překládku realizovala sama.

#### 4. ZÁVAZKY SMLUVNÍCH STRAN

##### 4.1 Společnost CETIN se zavazuje

(a) před realizací Překládky:

- (i) zajistit zpracování CTN;
- (ii) pokusit se uzavřít smlouvu o smlouvě budoucí o zřízení služebnosti a/nebo jinou smlouvu s vlastníky Překládkou dotčených nemovitostí, tzn. prokazatelně učinit vlastníkům Překládkou dotčených nemovitostí návrh takové smlouvy.

(b) po realizaci Překládky:

- (i) zajistit pro své potřeby dokumentaci skutečného provedení Překládky; dokumentace skutečného provedení Překládky nebude dokumentací skutečného provedení s náležitostmi dle vyhlášky č. 499/2006 Sb., o dokumentaci staveb, v účinném znění;
- (ii) zajistit vyhotovení geometrického plánu s vyznačením rozsahu služebnosti k Překládkou dotčeným nemovitostem;
- (iii) zajistit uzavření smluv o zřízení služebnosti s vlastníky Překládkou dotčených nemovitostí a vklad služebnosti dle smluv o zřízení služebnosti s vlastníky Překládkou dotčených nemovitostí do katastru nemovitostí.

##### 4.2 Stavebník se zavazuje, před realizací Překládky:

- (i) zajistit územní rozhodnutí – rozhodnutí o umístění stavby Překládky;
- (ii) po splnění Předpokladů pro realizaci Překládky, nejdříve však tři (3) měsíce od uzavření Smlouvy, vyzvat písemně společnost CETIN k realizaci Překládky a oznámit společnosti CETIN stavební připravenost (dále jen „Kvalifikovaná výzva“).

Stavebník se zavazuje, nejpozději do devadesáti (90) dnů od nabytí právní moci územního rozhodnutí – rozhodnutí o umístění stavby Překládky uzavřít se společností CETIN Dohodu o převodu některých práv a povinností ze správního rozhodnutí, jejíž vzor je uveden v Příloze č. 2 Smlouvy a převést na společnost CETIN práva a povinnosti z územního rozhodnutí – rozhodnutí o umístění stavby Překládky. Ve lhůtě dle předchozího odstavce je Stavebník povinen předat společnosti CETIN územní rozhodnutí – rozhodnutí o umístění stavby Překládky.

##### 4.3 Společnost CETIN se zavazuje zajistit realizaci Překládky do čtyř (4) měsíců ode dne, kdy bude splněna poslední z následujících podmínek:

- (a) společnosti CETIN je doručena Kvalifikovaná výzva;
- (b) Stavebník uhradil náklady na Přípravu Překládky dle odst. 6.1 písm. (a) Smlouvy;
- (c) Stavebník splnil povinnosti dle odst. 4.2 bodu (i) Smlouvy;
- (d) na společnost CETIN jsou převedena práva a povinnosti z územního rozhodnutí – rozhodnutí o umístění stavby (Překládky).

##### 4.4 Stavebník bere na vědomí, že mezi společností CETIN a vlastníky Překládkou dotčených nemovitostí musí dojít s ohledem na ustanovení § 104 Zákona o elektronických komunikacích k úpravě vzájemných právních vztahů v podobě uzavření písemné smlouvy o budoucí smlouvě o zřízení služebnosti a po realizaci Překládky k uzavření smlouvy o zřízení služebnosti případně ke zřízení takového práva ve vyvlastňovacím



Číslo smlouvy CETIN: VPI/MJ/2021/00201  
Číslo smlouvy Stavebníka:

SAP S/4 8030002799  
Registr smluv: ANO

řízení. Náhrady za zřízení služebností, které společnost CETIN vlastníkům Překládkou dotčených nemovitostí uhradí, bude Stavebník s ohledem na ustanovení § 104 odst. 17 Zákona o elektronických komunikacích povinen uhradit společnosti CETIN jako náklady vzniklé společnosti CETIN v souvislosti s Překládkou. Stejně tak bude Stavebník povinen uhradit společnosti CETIN náklady za uhrazení správních poplatků za vklad služebností do katastru nemovitostí, případně náklady vzniklé společnosti CETIN v souvislosti s vyvlastňovacím řízením.

- 4.5 Stavebník se zavazuje poskytnout společnosti CETIN při uzavírání smluv o budoucí smlouvě o zřízení služebností a po realizaci Překládky při uzavírání smluv o zřízení služebností potřebnou součinnost.
- 4.6 Jakákoliv lhůta dle odst. 4.3 Smlouvy sjednaná k realizaci Překládky a/nebo sjednaná Smluvními stranami na základě Smlouvy se prodlužuje o dobu, po kterou je v prodlení Stavebník s plněním povinnosti dle Smlouvy a/nebo po kterou byla realizace Překládky přerušena nebo nemohla být zahájena z důvodu nikoliv na straně společnosti CETIN, a o další dobu, o kterou je lhůtu k realizaci Překládky třeba prodloužit v důsledku prodlení Stavebníka.
- 4.7 Dnem ukončení realizace Překládky je den, kdy je Stavebníkovi doručeno na adresu uvedenou v hlavičce Smlouvy nebo na adresu elektronické pošty uvedenou v čl. 8 Smlouvy oznámení o ukončení realizace Překládky. Smluvní strany ujednaly a souhlasí, že oznámení dle předchozí věty budou považovat za doručené pátým (5.) dnem od odeslání oznámení na adresu uvedenou v hlavičce Smlouvy nebo na adresu elektronické pošty uvedenou v čl. 8 Smlouvy.

## 5. NÁKLADY SPOJENÉ S PŘEKLÁDKOU

- 5.1 Stavebník je dle ustanovení § 104 odst. 17 Zákona o elektronických komunikacích povinen nést náklady Překládky dotčeného úseku SEK, přičemž takovými náklady jsou všechny nezbytné náklady vlastníka SEK, které by mu nevznikly, kdyby Překládka nebyla Stavebníkem vyvolána.
- 5.2 Výše nákladů Překládky stanovených na základě CTN činí ke dni uzavření Smlouvy **1.356.717,- Kč** (slovy: jeden milion tři sta padesát šest tisíc sedm set sedmnáct korun českých). Specifikace těchto nákladů je uvedena v CTN.
- 5.3 Překládka dle Zákona o elektronických komunikacích je mimo předmět daně z přidané hodnoty.
- 5.4 V případě, že v souvislosti s realizací Překládky společnosti CETIN vzniknou další nezbytné náklady na Překládku, které nejsou vyčísleny v odst. 5.2 Smlouvy, Stavebník se zavazuje je společnosti CETIN uhradit.

Může se jednat zejména, nikoliv však výlučně o:

- (a) náklady na náhrady za omezení vlastnického práva vlastníkům Překládkou dotčených nemovitostí dle uzavřených smluv o služebností a/nebo dle pravomocného rozhodnutí příslušného vyvlastňovacího úřadu o omezení vlastnického práva zřízením služebností rozhodnutím,
- (b) náklady související se zrušením a následným výmazem služebností (vážnoci na nemovitostech dotčených původní, překládanou SEK) z katastru nemovitostí,
- (c) náklady na náhrady za omezené užívání lesního a půdního fondu včetně nákladů na vypracování výpočtu,

Číslo smlouvy CETIN: VPI/MJ/2021/00201  
Číslo smlouvy Stavebníka:

SAP S/4 8030002799  
Registr smluv: ANO

- (d) hydrogeologický, geologický, dendrologický a ostatní odborné posudky zpracované subjekty k tomu určenými,
- (e) náklady na koordinační výkresy, povodňové plány a zaměření, vyžadované dotčenými subjekty,
- (f) náklady na identifikaci parcel,
- (g) náklady na správní poplatky dle zákona č. 634/2004 Sb. o správních poplatcích, v účinném znění, které vzniknou společnosti CETIN v důsledku získávání potřebných správních rozhodnutí – povolení, které jsou nezbytné k realizaci Překládky,
- (h) náklady související se zvláštním užíváním veřejného prostranství, vyměřené v souvislosti s realizací Překládky podle zákona č. 565/1990 Sb., o místních poplatcích v účinném znění,
- (i) náklady související se zvláštním užíváním dle ustanovení § 25 zákona č. 13/1997 Sb., o pozemních komunikacích, v účinném znění,
- (j) náklady na peněžité plnění plynoucí z nájemních smluv, jejichž uzavření je nutné pro realizaci Překládky,
- (k) náklady související s majetkovými újmami, způsobenými na zemědělských plodinách v souvislosti s realizací Překládky,
- (l) náklady na ochranu komunikačních vedení a zařízení před přepětím a nadproudem, včetně odborného výpočtu a návrhu,
- (m) náklady související se záchranným archeologickým dohledem.

5.5 Výše nákladů na Překládku stanovené na základě CTN se změní písemným oznámením společnosti CETIN o změně výše nákladů na Překládku doručeným Stavebníkovi (dále jen „**Oznámení o změně výše nákladů**“). Společnost CETIN je oprávněna Oznámení o změně výše nákladů učinit v každém kalendářním roce, ve kterém je Smlouva účinná, vždy však pouze jednou (1) za příslušný kalendářní rok. Společnost CETIN není povinna za trvání účinnosti Smlouvy učinit žádné Oznámení o změně výše nákladů.

## 6. PLATEBNÍ PODMÍNKY

6.1 Náklady spojené s Překládkou ve výši skutečně provedených prací a skutečně vynaložených nákladů dle odst. 5.2 a/nebo odst. 5.5 Smlouvy je Stavebník povinen uhradit na základě jednotlivých daňových dokladů (dále jen „**Faktura**“). Faktury budou společnostmi CETIN vystaveny takto:

- (a) Faktura za CTN Překládky ve výši **6.172,- Kč** (slovy: šest tisíc jedno sto sedmdesát dva korun českých) bude společnostmi CETIN vystavena do patnácti (15) dnů od uzavření této Smlouvy,
- (b) Faktura na doplatek nákladů souvisejících s Překládkou do patnácti (15) dnů od ukončení realizace Překládky dle odst. 4.7 Smlouvy.

6.2 Náklady společnosti CETIN uvedené v odst. 5.4 Smlouvy budou hrazeny Stavebníkem odděleně na základě samostatných Faktur vystavených společnostmi CETIN.

6.3 Jakoukoliv Fakturu vystavenou společnostmi CETIN dle Smlouvy a v souladu se Smlouvou je Stavebník povinen uhradit ve lhůtě třiceti (30) dnů ode dne doručení Faktury.

6.4 Faktury budou Stavebníkovi zasílány na adresu uvedenou v hlavičce Smlouvy.

6.5 Náklady dle Smlouvy budou Stavebníkem hrazeny na účet společnosti CETIN uvedený v hlavičce Smlouvy, pokud nebude Fakturou vystavenou společnostmi CETIN stanoveno jinak.

Číslo smlouvy CETIN: VPI/MJ/2021/00201  
Číslo smlouvy Stavebníka:

SAP S/4 8030002799  
Registr smluv: ANO

6.6 Stavebník se dostane do prodlení s uhrazením Faktury, pokud řádně a v souladu se Smlouvou účtovaná částka nebude nejpozději poslední den splatnosti Faktury připsána ve prospěch účtu společnosti CETIN.

## 7. SANKCE

7.1 Pro případ, že Stavebník bude v prodlení s úhradou některé částky, k jejíž úhradě je dle Smlouvy povinen, je povinen uhradit společnosti CETIN smluvní pokutu ve výši 0,3 % z dlužné částky za každý započatý den prodlení.

7.2 Smluvní pokuta je splatná do dvaceti (20) dnů ode dne doručení písemné výzvy příslušné Smluvní straně k její úhradě.

7.3 Zaplacením smluvní pokuty dle Smlouvy není dotčen nárok společnosti CETIN na náhradu skutečné škody a ušlého zisku v celém rozsahu způsobené škody.

## 8. KONTAKTNÍ A ODPOVĚDNÉ OSOBY SMLUVNÍCH STRAN

8.1 Za společnost CETIN:

ve věcech smluvních: [REDACTED]  
funkce: specialista pro výstavbu sítě - překládky SEK  
e-mail: [REDACTED]

ve věcech technických: [REDACTED]  
funkce: senior specialista pro výstavbu sítě  
e-mail: [REDACTED]

8.2 Za Stavebníka:

ve věcech smluvních: Ing. Tomáš Pivec  
funkce: vedoucí Odboru investičního Magistrátu města Brna  
e-mail: [REDACTED]

ve věcech smluvních: [REDACTED]  
funkce: vedoucí Oddělení ekonomickoprávního Odboru investičního Magistrátu města Brna  
e-mail: [REDACTED]

ve věcech technických: [REDACTED]  
funkce: Investiční manažer dopravních staveb  
e-mail: [REDACTED]

## 9. Odstoupení od smlouvy

9.1 Společnost CETIN je oprávněna, aniž by tím omezila jakákoli svá jiná práva nebo možnosti nápravy dle Smlouvy, odstoupit od Smlouvy v případech stanovených v odst. 9.2 Smlouvy tím, že doručí Stavebníkovi písemné oznámení o odstoupení. Odstoupení je účinné okamžikem jeho doručení Stavebníkovi, není-li v odstoupení stanoveno pozdější datum jeho účinnosti.

9.2 Dostane-li se Stavebník do prodlení s úhradou jakékoliv platby dle Smlouvy a toto prodlení trvá déle než třicet (30) dnů, je společnost CETIN oprávněna od Smlouvy odstoupit.



Číslo smlouvy CETIN: VPI/MJ/2021/00201

SAP S/4 8030002799

Číslo smlouvy Stavebníka:

Registr smluv: ANO

- 9.3 Odstoupí-li společnost CETIN dle odst. 9.2 Smlouvy, je Stavebník povinen uhradit společnosti CETIN veškeré náklady společnosti CETIN již vzniklé v souvislosti s plněním ze Smlouvy.
- 9.4 Pokud ve Smlouvě není výslovně stanoveno jinak, Smluvní strany sjednávají, že odstoupit od Smlouvy lze pouze způsobem a z důvodů stanovených ve Smlouvě, čímž Smluvní strany výslovně vylučují příslušná ustanovení občanského zákoníku, která upravují možnosti odstoupení od Smlouvy.
- 9.5 Odstoupením od Smlouvy nezanikají zejména případné nároky Smluvních stran na zaplacení úroků z prodlení, smluvních pokut, náhradu škody a dalších nákladů vzniklých na základě Smlouvy či v souvislosti s ní; dále nezanikají ustanovení Smlouvy, která vzhledem ke své povaze mají trvat i po ukončení Smlouvy.

## 10. ROZVAZOVACÍ PODMÍNKA

- 10.1 Kvalifikovaná výzva musí být doručena společnosti CETIN nejpozději do dvou (2) let od uzavření Smlouvy. Marné uplynutí této lhůty je rozvazovací podmínkou platnosti a účinnosti Smlouvy dle ustanovení § 548 odst. 2 občanského zákoníku.
- 10.2 Smlouva zanikne prvním dnem následujícím po uplynutí dvou (2) let od uzavření Smlouvy, aniž by v této lhůtě byla společností CETIN doručena řádná Kvalifikovaná výzva učiněná za splnění podmínek uvedených v odst. 4.2 Smlouvy.
- 10.3 Zanikne-li Smlouva rozvazovací podmínkou, je Stavebník povinen uhradit společnosti CETIN veškeré náklady společnosti CETIN již vzniklé v souvislosti s plněním Smlouvy do doby zániku Smlouvy rozvazovací podmínkou.
- 10.4 Zánikem Smlouvy touto rozvazovací podmínkou nezanikají případné nároky Smluvních stran na zaplacení úroků z prodlení, smluvních pokut, náhradu škody a dalších nákladů vzniklých na základě Smlouvy či v souvislosti s ní; dále nezanikají ustanovení Smlouvy, která vzhledem ke své povaze mají trvat i po zániku Smlouvy.

## 11. OCHRANA OSOBNÍCH ÚDAJŮ

- 11.1 Za účelem plnění práv a povinností vyplývajících ze Smlouvy nebo vzniklých v souvislosti se Smlouvou si Smluvní strany navzájem předávají nebo mohou předávat osobní údaje (dále jen „Osobní údaje“) ve smyslu čl. 4 odst. 1 Nařízení Evropského parlamentu a Rady (EU) č. 2016/679 ze dne 27. dubna 2016, o ochraně fyzických osob v souvislosti se zpracováním osobních údajů a o volném pohybu těchto údajů a o zrušení směrnice 95/46/ES (obecné nařízení o ochraně osobních údajů) (dále jen „GDPR“) subjektů údajů, kterými jsou zejména zástupci, zaměstnanci nebo zákazníci druhé Smluvní strany či jiné osoby pověřené druhou Smluvní stranou k výkonu či plnění práv a povinností vyplývajících ze Smlouvy nebo vzniklých v souvislosti se Smlouvou. Přejímající Smluvní strana je tak vzhledem k předávaným Osobním údajům v pozici správce.
- 11.2 Účelem předání Osobních údajů je plnění Smlouvy. Smluvní strany prohlašují, že předávané Osobní údaje budou zpracovávat pouze k naplnění tohoto účelu, a to v souladu s platnými právními předpisy, zejména v souladu s GDPR.
- 11.3 Smluvní strany prohlašují, že pro předání Osobních údajů druhé Smluvní straně disponují platným právním titulem v souladu s čl. 6 odst. 1 GDPR.
- 11.4 Smluvní strany berou na vědomí, že za účelem plnění Smlouvy může docházet k předání Osobních údajů z přejímající Smluvní strany třetí osobě, zejména osobě, prostřednictvím

Číslo smlouvy CETIN: VPI/MJ/2021/00201

SAP S/4 8030002799

Číslo smlouvy Stavebníka:

Registr smluv: ANO

kteřé přejímající Smluvní strana vykonává či plní práva a povinnosti vyplývající ze Smlouvy nebo vzniklá v souvislosti se Smlouvou. Za plnění povinností ze Smlouvy se považuje zejména provádění Překládky a s ní souvisejících záležitostí v rozsahu a za podmínek stanovených Smlouvou.

- 11.5 Předávající Smluvní strana zajistila nebo zajistí splnění veškerých zákonných podmínek nezbytných pro předání Osobních údajů vůči subjektům údajů, zejména informuje subjekty údajů o skutečnosti, že došlo k předání konkrétních Osobních údajů přejímající Smluvní straně, a to za účelem plnění Smlouvy. V případě, že přejímající Smluvní stranou je společnost CETIN, předávající Smluvní strana seznámí subjekty údajů rovněž i s podmínkami zpracování Osobních údajů, včetně rozsahu zvláštních práv subjektu údajů, které jsou uvedeny v Zásadách zpracování osobních údajů dostupných na adrese <https://www.cetin.cz/zasady-ochrany-osobnich-udaju>. Splnění povinností uvedené v tomto odstavci je předávající Smluvní strana povinna přejímající Smluvní straně na výzvu písemně doložit.
- 11.6 Dle obecného nařízení Evropského parlamentu a Rady (EU) 2017/679, o ochraně fyzických osob v souvislosti se zpracováním osobních údajů a o volném pohybu těchto údajů a o zrušení směrnice 95/46/ES (obecné nařízení o ochraně osobních údajů), a souvisejících právních předpisů, v rámci informační povinnosti o zpracování osobních údajů Stavebník informuje, že na stránce [www.brno.cz/gdpr/](http://www.brno.cz/gdpr/) je zveřejněna informace o nakládání s osobními údaji.

## 12. ZÁVĚREČNÁ USTANOVENÍ

- 12.1 Smlouva nabývá platnosti dnem podpisu oběma Smluvními stranami a účinnosti dnem následujícím po dni jejího uveřejnění dle zákona č. 340/2015 Sb., o zvláštních podmínkách účinnosti některých smluv, uveřejňování těchto smluv a o registru smluv (zákon o registru smluv), v účinném znění (dále jen „**Zákon o registru smluv**“). Stavebník se zavazuje nejpozději do dvaceti (20) dnů od uzavření Smlouvy uveřejnit její obsah a tzv. metadata a splnit další povinnosti v souladu se Zákonem o registru smluv. Stavebník se zavazuje doručit společnosti CETIN potvrzení o uveřejnění Smlouvy dle Zákonu o registru smluv vydané správcem registru smluv nejpozději následující den po jeho obdržení. Nebude-li Smlouva uveřejněna v souladu se Zákonem o registru smluv ani do tří (3) měsíců od jejího uzavření, zavazuje se Stavebník uzavřít se společností CETIN novou smlouvu, která svým obsahem bude hospodářsky odpovídat znění Smlouvy (přičemž určení lhůt, dob a termínů bude odpovídat tomuto principu a časovému posunu), a to do sedmi (7) dnů od doručení výzvy společnosti CETIN Stavebníkovi. Ujednání tohoto odstavce nabývá účinnosti dnem uzavření Smlouvy.
- 12.2 Vztahy ze Smlouvy vyplývající i vztahy Smlouvou neupravené se řídí právním řádem České republiky, zejména občanským zákoníkem.
- 12.3 Písemným stykem či pojmem „**písemně**“ se pro účely Smlouvy rozumí předání zpráv jedním z těchto způsobů:
- (a) v listinné podobě;
  - (b) e-mailovou zprávou s uznávaným elektronickým podpisem dle zák. č. 297/2016 Sb., o službách vytvářejících důvěru pro elektronické transakce, v účinném znění;
  - (c) e-mailovou zprávou zaslanou na adresu kontaktních osob, tak jak jsou specifikovány v čl. 8 Smlouvy.
- Smluvní strany ujednaly, že pro případ změny Smlouvy dle odst. 12.6 Smlouvy, věta první a pro případ odstoupení od Smlouvy se nepoužije způsob uvedený pod písmenem (b) a (c).



Číslo smlouvy CETIN: VPI/MJ/2021/00201

SAP S/4 8030002799

Číslo smlouvy Stavebníka:

Registr smluv: ANO

- 12.4 Smluvní strany se zavazují vyvinout maximální úsilí k odstranění vzájemných sporů, vzniklých na základě Smlouvy nebo v souvislosti se Smlouvou, a k jejich vyřešení zejména prostřednictvím jednání odpovědných osob nebo jiných pověřených subjektů. Nedohodnou-li se Smluvní strany na způsobu řešení vzájemného sporu, má každá ze Smluvních stran právo uplatnit svůj nárok u příslušného soudu České republiky.
- 12.5 Smluvní strany si nepřejí, aby nad rámec ustanovení Smlouvy byla jakákoliv práva a povinnosti dovozovány z dosavadní či budoucí praxe zavedené mezi Smluvními stranami či zvyklostí zachovávaných obecně či v odvětví týkajícím se předmětu plnění Smlouvy, ledaže je ve Smlouvě výslovně sjednáno jinak. Vedle shora uvedeného si Smluvní strany potvrzují, že si nejsou vědomy žádných dosud mezi nimi zavedených obchodních zvyklostí či praxe.
- 12.6 Smlouva může být měněna pouze písemně, a to právními jednáními Smluvních stran výslovně označenými za dodatky ke Smlouvě s podpisy osob oprávněných jednat za Smluvní strany na téže listině; změna jinou formou je vyloučena. Smluvní strany ujednaly a souhlasí, že ujednání věty předchozí, část za středníkem se neuplatní pro případ Oznámení o změně výše nákladů dle odst. 5.5 Smlouvy.
- 12.7 Smluvní strany se dohodly na vyloučení aplikace následujících ustanovení občanského zákoníku:
- § 557;
  - § 1767 odst. 2;
  - § 1740 odst. 2 druhá věta a odst. 3; a
  - § 1743.
- 12.8 Smluvní strany na sebe v souladu s § 1765 odst. 2 občanského zákoníku přebírají nebezpečí změny okolností.
- 12.9 S odkazem na příslušná ustanovení občanského zákoníku, zejména ustanovení § 1881 a § 1895 občanského zákoníku, není Stavebník oprávněn převést či postoupit Smlouvu ani jakákoliv svá práva nebo povinnosti ze Smlouvy nebo z její části třetí osobě bez předchozího písemného souhlasu společnosti CETIN.
- 12.10 Smlouva obsahuje úplné ujednání o předmětu Smlouvy a všech náležitostech, které Smluvní strany měly a chtěly ve Smlouvě ujednat, a které považují za důležité pro závaznost Smlouvy. Žádný projev Smluvních stran učiněný při jednání o Smlouvě ani projev učiněný po uzavření Smlouvy nesmí být vykládán v rozporu s výslovnými ustanoveními Smlouvy a nezakládá žádný závazek žádné ze Smluvních stran.
- 12.11 Smluvní strany souhlasí a potvrzují si, že údaje uvedené ve Smlouvě nejsou předmětem obchodního tajemství a zároveň nejsou informacemi požívajícími ochrany důvěrnosti majetkových poměrů.
- 12.12 Společnost CETIN přijala a dodržuje interní korporátní compliance program navržený tak, aby byl zajištěn soulad činnosti společnosti CETIN s platnými a účinnými právními předpisy, pravidly etiky a morálky, a zahrnující opatření, jejichž cílem je předcházení a odhalování porušování uvedených předpisů a pravidel (program Corporate Compliance - <https://www.cetin.cz/corporate-compliance>).
- Stavebník (a jakákoliv fyzická nebo právnická osoba, která s ním spolupracuje a kterou využívá pro plnění povinností z této Smlouvy nebo v souvislosti s jejím uzavřením a realizací, tj. pracovníci, zástupci nebo externí spolupracovníci) ctí a dodržuje platné a účinné právní předpisy včetně mezinárodních smluv, základní morální a etické principy. Stavebník odmítá jakákoliv deliktní jednání a tohoto se zdržuje. Stavebník prohlašuje,

Číslo smlouvy CETIN: VPI/MJ/2021/00201

SAP S/4 [REDACTED]: 8030002799

Číslo smlouvy Stavebníka:

Registr smluv: ANO

že podle jeho nejlepšího vědomí a svědomí on ani žádný jeho pracovník, zástupce nebo externí spolupracovník neporušili v souvislosti s uzavřením této Smlouvy žádný platný a účinný právní předpis. Stavebník prohlašuje, že jeho činnost je legální a veškeré jeho prostředky pocházejí výhradně z legálních zdrojů.

Stavebník je povinen činit veškerá náležitá opatření a vyvíjet co největší úsilí, aby zabránil tomu, že on nebo jakýkoli jeho pracovník, zástupce nebo externí spolupracovník poruší v souvislosti s realizací této Smlouvy jakýkoli platný a účinný právní předpis.

Aniž by byla dána jakákoli souvislost s předmětem činnosti dle této Smlouvy, Stavebník prohlašuje, že uplatňuje a bude uplatňovat veškerá náležitá opatření a že vyvíjí a bude vyvíjet co největší úsilí, aby v rámci jeho činnosti nebo zájmu nedošlo k jednání nebo situaci, která by způsobila takové významné ohrožení nebo narušení jeho reputace, jež by mohlo mít negativní dopad na reputaci s ním spolupracujících subjektů.

Vystupuje-li Stavebník pro společnost CETIN nebo jejím jménem, dává dodržování uvedených zásad najevo.

12.13 Smlouva je vyhotovena ve dvou (2) vyhotoveních, z nichž každé má platnost originálu. Každá ze Smluvních stran obdrží jedno (1) vyhotovení.

12.14 Součástí Smlouvy jsou následující Přílohy:

Příloha č. 1 - CTN

Příloha č. 2 - Dohoda o převodu některých práv a povinností z rozhodnutí o umístění stavby – vzor

#### Doložka

Tato smlouva byla schválena Radou města Brna na schůzi č. R8/182 dne 16. listopadu 2021.

CETIN:

V Praze dne 31.12.2021

Stavebník:

V Brně dne 24.11.2021

[REDACTED]

**CETIN a.s.**

ředitel, Provoz sítě

[REDACTED]

**Ing. Tomáš Pivec**

vedoucí Odboru investičního  
Magistrátu města Brna

STATUTÁRNÍ MĚSTO BRNO  
MAGISTRÁT MĚSTA BRNA  
Odbor investiční  
Kounicova 67  
601 67 BRNO  
-001-

CETIN a.s.  
Českomoravská 2510/19, Libeň  
190 00 Praha 9  
DIČ: CZ04084063

212

# VPIC Brno křižovatka 4. brána BVV

## 2 Technická zpráva

### 2.1 Vstupní podklady:

Požadavek IPMS int.č. 45038/21/0008 na zpracování CTN: VPIC Brno křižovatka 4. brána BVV

### 2.2 Navrhované řešení:

Cenový a technický návrh (CTN) řeší překládku SEK spol. CETIN v Brně-Pisárkách, ul. Křížkovského a Bauerova u 4. brány BVV, z důvodu výstavby okružní křižovatky.

Pro předmětný CTN bylo využito podkladů z předložené PD od [REDAKCE]. Jedná se o stavební objekt SO 404. Kompletní technická zpráva je obsažena v předložené PD.

#### Doplnění PD:

V místě prodloužení stávajících chrániček (vjezd k parkovišti hotelu Voroněž) se, dle evidence, nachází na stávající trubce HDPE40 C/BB spojka TS 40Pl. Bude-li to nutné, bude tato spojka vymístěna mimo vjezd. K vymístění bude použito trubkové vložky HDPE40 C/BB a 2x spojka 40 Plassim.

V místě překládky č. 2 je, dle evidence i dostupného rozpárování, s největší pravděpodobností uložen zemní kabel typu PFLE 35XN0,4 namísto v podkladech uvedeného typu PFLE 25XN0,4. Tento CTN počítá s kabelem PFLE 35XN0,4.

Investor odstraní případné překážky v nové trase SEK. Jedná se zejména o vzrostlou vegetaci apod.

#### Měření:

optický kabel = jednostranné měření 1625 nm – předměření, měření přímou metodou na 1310, 1550 a 1625 nm + měření oboustranné OTDR 1310, 1550 a 1625 nm.

Metalické kabely = před realizací překládky bude na metalických kabelech provedeno kontrolní stejnosměrné měření vybraných párů (cca 10%). Po realizaci překládky bude provedeno standardní měření na celém profilu kabelů.

### 2.3 Popis tras

viz. přiložené podklady

### 2.4 Použitá technologie:

trubky HDPE40  
Metalické kabely PFLE 0,4  
Spojky TS40 Pl., XAGA  
PE160, PE110, SYSPRO160/11  
Mini Markér Ball  
Betonová směs C25/30 XA1

### 2.5 Použité předpisy:

TPP 2001-1 (TP 69a) - Výstavba přístupových sítí -  
Metalické kabely (část I.)  
TPP 2001-2 (TP 69b) - Výstavba přístupových sítí -  
Metalické kabely (část II.)  
TPP 2001-3 (TP 69c) - Výstavba přístupových sítí -  
Metalické kabely (část III.)  
TA 10 (I.-III.) - Výstavba nadzemních sítí  
ČSN 736005 - Prostorové uspořádání sítí technického vybavení  
ČSN 334050 - Podzemní sdělovací vedení  
ČSN 341100 - Křižovatky a souběhy vedení  
Výkop, položení a obsazení chráničky je v souladu s ČSN 73 6005



## 2.6 Koordinace:

Stavebník: Statutární město Brno, Dominikánské náměstí 196/1, 602 00 Brno

IČO: 44992785, DIČ: CZ44992785

zastoupené: JUDr. Markétou Vaňkovou, primátorkou

ve věcech smluvních: Ing. Tomáš Pivec, tel.: [REDACTED]

ve věcech technických: Ing. [REDACTED] tel.: [REDACTED]

[REDACTED] \_ zpracovatel CTN

## 2.7 Ostatní:

PD: NE

ÚR: Stavební titul zajistí stavebník ve sloučeném územním a stavebním řízení

VBŘ: ANO (pouze nové trasy SEK) \_ zajistí zhotovitel překládky spol. Vegacom

GP: ANO (pouze nové trasy SEK) - zakresleno v KM \_ zajistí zhotovitel překládky spol. Vegacom

GEO zaměření: ANO \_ zajistí zhotovitel překládky spol. Vegacom

GEO vytyčení hranic pozemků, vč. nové trasy SEK: ANO \_ zajistí zhotovitel překládky spol. Vegacom

SoUZ: NE

PEW: ANO \_ zajistí zhotovitel překládky spol. Vegacom

Při překládání HDPE: Překládku je nutné realizovat s poloměry ohybu min. 1,2m.

Před vlastním zahájením prací je nutno zajistit PEW (přerušení optického i metalických kabelů) min. 42 dnů předem.

RZ je povinný oznámit PC [REDACTED] a pracovníkům provozní složky spol. CETIN [REDACTED] časové období realizace stavby, termíny provedení záhozů a termín závěrečných měření.

Technické řešení navržené v CTN zohledňuje pouze podklady dodané k vytvoření CTN.

Případné další podmínky správců sítí, majitelů pozemků a jiné, které nebyly předány ke zpracování CTN, nejsou zohledněny.

**Specifikace nákladů VPIC Brno křižovatka 4. brána BVV**

PPD - Propočet projektové dokumentace

Ceník: VP VEGACOM 2021 - Ostatní STAND. - 2021.10

Položková | 2021.10

Název stavby: **45038/21/0008 VPIC Brno křižovatka 4. brána BVV**

Číslo SPP prvku:

Zhotovitel PD: Vegacom a.s., [REDACTED]

KPO: JMO

HOST: Brno

VUJ: Staré Brno

## Rekapitulace nákladů:

PŘÍPRAVA	6 171,50 Kč
ZEMNÍ PRÁCE	546 988,79 Kč
MONTÁŽ	414 901,78 Kč
GEODETICKÉ PRÁCE PŘÍPRAVA	0,00 Kč
GEODETICKÉ PRÁCE REALIZACE	20 133,19 Kč
VĚCNÁ BŘEMENA PŘÍPRAVA	6 665,22 Kč
VĚCNÁ BŘEMENA REALIZACE	24 872,24 Kč
PROVOZNÍ PRÁCE	0,00 Kč
MATERIÁL DOD. CETIN	0,00 Kč
MATERIÁL VYŘAZENÝ	0,00 Kč
MATERIÁL ZHOTOVITELE - Vykazov	336 984,33 Kč
MATERIÁL ZHOTOVITELE - Nevyka	0,00 Kč
POPLATKY	0,00 Kč

**Celkové náklady: 1 356 717,05 Kč**

STAVEBNÍ ČINNOST 1 326 907,61 Kč

NESTAVEBNÍ ČINNOST 29 809,44 Kč

## Seznam položek

Číslo SAP	Stavební činnost	Název položky	Množství	Celková cena
<b>PŘÍPRAVA</b>				
958210		Návrh cenový a technický bez projednání	1.00 ks	6 171,50 Kč
<b>ZEMNÍ PRÁCE</b>				
954970 S		Pokládka PE nebo vrapované chráničky	202.00 m	4 827,80 Kč
955265 S		Práce zemní pro podzemní tratě síťové kontrola průtočnosti vpustí	19220.00 JV	19 220,00 Kč
955550 S		Prohloubení rýhy š. 50cm o hl.10cm	68.00 m	5 671,88 Kč
951549 S		Přesun lávky přechodové z ocelové desky	2.00 ks	80,66 Kč
954959 S		Rýha v chodn.dlaž.35/50-70rozš.o10cm	30.00 m	6 354,30 Kč
952346 S		Rýha v chodníku l.asf.35/50-70rozš.o10cm	21.00 m	5 445,30 Kč
954951 S		Rýha v chodníku litý asfalt 35/50-70	27.00 m	27 494,10 Kč
952362 S		Rýha v chodníku zámková dlažba 35/50-70	20.00 m	15 125,20 Kč
952345 S		Rýha v trávě 35/70-100	119.00 m	47 663,07 Kč
954958 S		Rýha v trávě 35/70-100 rozšíření o 10 cm	51.00 m	5 485,56 Kč
954962 S		Rýha ve vozovce l.asf.50/130rozš.o 10 cm	213.00 m	88 130,88 Kč
954952 S		Rýha ve vozovce litý asfalt 50/130	103.00 m	218 669,00 Kč




955823 S	Rýha ve vozovce zámk.dl. 50/130 rozš.o10cm	12.00 m	4 692,36 Kč
955821 S	Rýha ve vozovce zámková dlažba 50/130	46.00 m	90 560,66 Kč
955054 S	Vytyčení trasy podél silnice,železnice	315.00 m	4 233,60 Kč
954972 S	Znovuosazení obrubníků chodníkových	12.00 m	3 065,52 Kč
951349 S	Zřízení a odstr.přech.lávky z ocel.desky	2.00 ks	268,90 Kč
<b>MONTÁŽ</b>			
958306 S	Kalibrace a tlaková zkouška trubky - stavba	440.00 m	1 746,80 Kč
958308 S	Měření jednostranné OTDR (1625 nm) - stavba	144.00 ks	24 883,20 Kč
958310 S	Měření oboustranné OTDR (1310, 1550 a 1625 r	144.00 ks	68 251,68 Kč
958314 S	Měření přímou metodou (1310, 1550 a 1625 nr	144.00 ks	12 208,32 Kč
952649 S	Měření stejnosměrné během stavby- první čtyřk	4.00 ks	711,84 Kč
952650 S	Měření stejnosměrné během stavby - další čtyřk	150.00 ks	6 160,50 Kč
952644 S	Měření střídavé během stavby - další čtyřka	133.00 ks	3 641,54 Kč
952643 S	Měření střídavé během stavby - první čtyřka	2.00 ks	191,64 Kč
952647 S	Měření útlumu během stavby- první čtyřka	2.00 ks	355,92 Kč
954999 S	Montáž jedné čtyřky s jednostr.číslování	135.00 ks	3 696,30 Kč
955000 S	Montáž jedné čtyřky s oboustr.číslováním	135.00 ks	4 619,70 Kč
955288 S	Montáž koncovky SKH	1.00 ks	54,75 Kč
955268 S	Montáž podzemní tratě síťové metalické	100440.00 JV	100 440,00 Kč
rozpočtová rezerva			
955282 S	Montáž spojky smrštiteľné nad 50 čtyřek	2.00 ks	3 833,16 Kč
955281 S	Montáž spojky smrštiteľné do 50 čtyřek	2.00 ks	2 601,06 Kč
955284 S	Montáž spojky, redukce mechanické rozeb	10.00 ks	521,20 Kč
955266 S	Montáž trubky ochranné	12648.00 JV	12 648,00 Kč
montáž SYSPRO, manipulace se stáv. chráničkami			
952602 S	Montáž trubky úložné	440.00 m	7 876,00 Kč
954992 S	Montáž úložných kabelů do 300 XN	65.00 m	2 669,55 Kč
954991 S	Montáž úložných kabelů do 50 XN	183.00 m	5 264,91 Kč
958592 S	Provádění PEW v maintenance window	1.00 ks	29 006,05 Kč
958557 S	Realizace optické akce-ostatní činnosti	1.00 ks	18 088,26 Kč
957753 S	Realizace tratě síťové dohodou	45260.00 JV	45 260,00 Kč
doprava betonu, manipulace s betonovou směsí			
958335 S	Svaření vláken ribbon 12 - ribbon 12 v transport	12.00 ks	10 344,12 Kč
955306 S	Úprava spojky	1.00 ks	1 734,46 Kč
958469 S	Uvedení stavby do provozu	5262.56 JV	5 262,56 Kč
958336 S	Zafukování/vyfukování OK do 144 vl. do HDPE tr	1300.00 m	34 242,00 Kč
958558 S	Zkouška trhací	1.00 ks	2 838,89 Kč
958556 S	Zpracování dok. skut. provedení nad 50 m	1.00 ks	5 749,37 Kč
<b>GEODETICKÉ PRÁCE REALIZACE</b>			
955278 S	Provedení geodetického měření pro tratě síťové	8184.00 JV	8 184,00 Kč
Vytyčení hranic pozemků, EZA			
956286 S	Zaměření trasy pro stavbu nad 100 m do 1km	215.00 m	5 839,40 Kč
956285 S	Zaměření trasy pro stavbu nad 100 m do 1km p	1.00 ks	6 109,79 Kč
<b>VĚCNÁ BŘEMENA PŘÍPRAVA</b>			
955313	Uzavření sml. o SB o VBŘ	2.00 ks	6 665,22 Kč
<b>VĚCNÁ BŘEMENA REALIZACE</b>			
958747 S	Plán geom.pro VBŘ do 200m vč.(kus=100m)	2.00 ks	7 899,52 Kč
954830	Projednání Smlouvy o zřízení věcného břemene	5000.00 JV	5 000,00 Kč
náhrada za VBŘ odhadovaná			

Přesná výše náhrad za zřízení služebnosti (věcného břemene) nebo způsob jejího určení, bude známa po uzavření smlouvy o smlouvě budoucí o zřízení služebnosti se všemi vlastníky dotčených nemovitostí.

955315	Uzavření sml.na zákl.SSB a přípr.vkl.VBŘ	2.00 ks	5 184,06 Kč	
958085	Zajištění vkladu/výmazu věcného břemene do/z Limitka materiálu	2.00 ks	6 788,66 Kč	
Číslo SAP	Stavební činnost	Název položky	Množství	Celková cena
<b>MATERIÁL ZHOTOVITELE - Vykazovaný</b>				
303918 S		Deska krycí plast. 300x1000 mm	200.00 ks	7 604,00 Kč
319092 S		Díl ohybový Syspro 160/110	2.00 ks	488,80 Kč
319093 S		Díl ohybový Syspro 200/160	2.00 ks	936,84 Kč
303795 S		Fólie výstražná 220mm PE oranžová	298.00 m	1 144,32 Kč
303813 S		Fólie výstražná 330mm PE oranžová	275.00 m	1 215,50 Kč
300110 S		Kabel plastový TCEPKPFLE 100x4x0,4	65.00 m	14 968,20 Kč
300108 S		Kabel plastový TCEPKPFLE 25x4x0,4	30.00 m	1 950,00 Kč
300264 S		Kabel plastový TCEPKPFLE 35x4x0,4	153.00 m	13 236,03 Kč
400299 S		Kapesníček čistící S 4557 - Z201 A 267	12.00 ks	41,88 Kč
316541 S		Koncovka smršť. SKH 3 15/35 mm	1.00 ks	106,87 Kč
320879 S		Materiál pro tratě síťové	164362.00 ks	164 362,00 Kč
302550 S		Mini Marker 1401 3M Ball	20.00 ks	4 073,20 Kč
312417 S		Modul konektor. 4000-25P	16.00 ks	771,84 Kč
312425 S		Modul konektor. 9700-10P	14.00 ks	322,84 Kč
310387 S		Ochrana ribbon. sváru RFPS4012 2-12F	12.00 ks	472,56 Kč
313249 S		Průchodka spojky Coyote 2x vstup 11-15mm	1.00 ks	710,78 Kč
303251 S		Průchodka těsnící D 40mm Jackmoon	1.00 ks	96,08 Kč
320312 S		Souprava odbočovací BOKT-5S-43/8-75/15	2.00 ks	293,80 Kč
312881 S		Spojka kabelová XAGA 500 55/12- 300/FLE	2.00 ks	1 431,38 Kč
303501 S		Spojka plastová 110/94 mm	29.00 ks	1 063,14 Kč
303607 S		Spojka plastová 160/137mm	3.00 ks	224,04 Kč
320294 S		Spojka smršťovací XAGA 500-100/25-460	2.00 ks	1 586,62 Kč
325454 S		Spojka trubky HDPE 40mm Plassim	10.00 ks	1 045,50 Kč
319184 S		Spona trubkySYSPRO	830.00 ks	16 907,10 Kč
319209 S		Trubka dělená SYSPRO 160/110	113.00 m	52 164,19 Kč
319210 S		Trubka dělená SYSPRO 200/160	24.00 m	15 478,32 Kč
300027 S		Trubka HDPE 40/33 černá -2x bílé pruhy	80.00 m	1 928,00 Kč
300023 S		Trubka HDPE 40/33 černá	150.00 m	3 615,00 Kč
300036 S		Trubka HDPE 40/33 oranž. -2x bílé pruhy	60.00 m	1 446,00 Kč
300030 S		Trubka HDPE 40/33 oranžová	150.00 m	3 615,00 Kč
302655 S		Trubka PE 110/3,5/6000mm	30.00 ks	15 396,90 Kč
302699 S		Trubka PE 160/9,1/6000mm	4.00 ks	7 945,44 Kč
303465 S		Víčko plastové trubky 110/100 mm	14.00 ks	342,16 Kč
<b>MATERIÁL ZHOTOVITELE - Nevykazovaný</b>				
304267 S		Páska lepící iz. 19mmx20mx0,15mm černá	4.00 ks	0,00 Kč
403175 S		Pěna montážní Soudal 300ml	3.00 ks	0,00 Kč

# SITUACE 1:500

katastrální území PISÁRKY (610208)

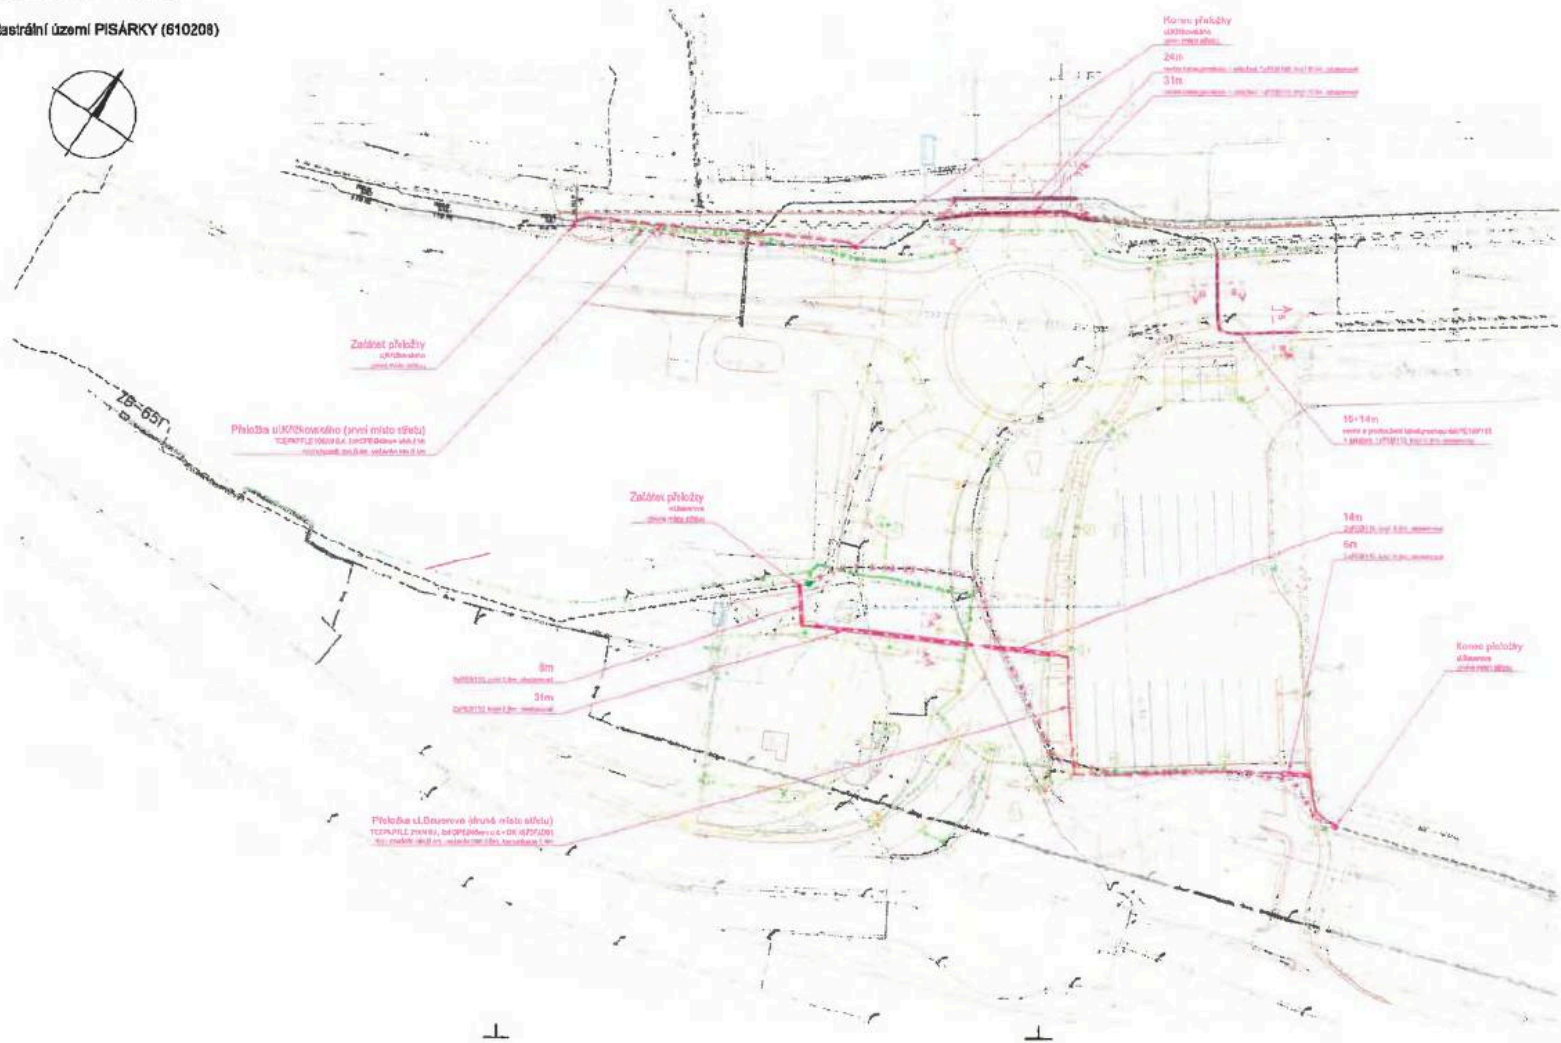

## LEGENDA PLOCHY

	ASFALTOVÉ PLOCHY		VÝŠP
	KLÁDEČNÉ PLOCHY ODRŮBNÉ		ZAKRYTÍ
	KLÁDEČNÉ PLOCHY POJIZDNÉ		OPRAVA ASFALTOVÝCH PLOCHY KONEČNĚ
	RETENZIVNÍ PLOCHY - JASTYVAWANO		STŘEŠY

## LEGENDA IS - STÁVAJÍCÍ


	STÁVAJÍCÍ STAVĚBNÍ KANALIZACE		DESTINAČNÍ KANALIZACE
	STÁVAJÍCÍ PLYNŮVÁ KANALIZACE		VEŘEJNÉ VODNÍ - POZZEMKÉ
	STÁVAJÍCÍ VODŮVOD		VEŘEJNÉ VODNÍ - POZZEMKÉ
	STÁVAJÍCÍ VEDENÍ VODNÍ - POZZEMKÉ		VEŘEJNÉ VODNÍ - PLYNŮVÁ - POZZEMKÉ
	STÁVAJÍCÍ VEDENÍ PLYNŮVÁ		VODNÍ VODNÍ SVK
	STÁVAJÍCÍ VEDENÍ VODNÍ - OSTATNÍ SPRÁVCI		VODNÍ VODNÍ SVV
	STÁVAJÍCÍ VEDENÍ - PLYNŮVÁ		VODNÍ VODNÍ SVV
	STÁVAJÍCÍ VEDENÍ - VODNÍ VODNÍ		VEŘEJNÉ - SDĚLOVACÍ - POZZEMKÉ - OSTATNÍ
	STÁVAJÍCÍ VEDENÍ VODNÍ - OSTATNÍ		
	STÁVAJÍCÍ VEDENÍ VODNÍ - OSTATNÍ		

## LEGENDA IS - NOVÉ

404 D


OBJEDNATEL	BRNĚNSKÉ KOMUNIKACE a.s. ROVNICKÁ 91, 70714 630 10 BRNO - STŘEČKA		
OBECNÍ ÚŘAD	VIAPONT, s.r.o. VOVNÍ 1061/1, 602 00 BRNO	ČÍSLO ZAKÁZKY 2371	
HLAVNÍ INŽENÝR PROJEKTU			PROJEKČNÍ INŽENÝRSKÁ KANCELÁŘ KONKRETA, s.r.o. BRNO
ZODPOVĚDNÝ PROJEKTANT			
VYPRACOVANÁ KONTROLÁŘKA			
OBJEKT	BRNO - MĚSTO	NOVĚ	BRNO-MORAVSKÝ
KATASTRÁLNÍ ÚZEMÍ	PISÁRKY		
NÁZEV VOZC.	MULTIFUNKČNÍ SPORTOVNÍ A KULTURNÍ CENTRUM (MPSKC) - KŘIŽOVATKA 4. BRÁNA BVV		
NÁZEV OBJEKTU	404 PŘELOŽKY SDĚLOVACÍCH KABELŮ CETIN		
NÁZEV PŘELOŽKY	SITUACE		
DATUM	PLÁN ČÍSLO	FIRMA	Č. 44
MĚŘÍTKO	1:500	STAV	000
STUPĚŇ	000	Č. ZAKÁZKY	2371
		ARCHIVNÍ Č.	2371
		Č. SOUPRAVY	Č. PŘELOŽKY
			2



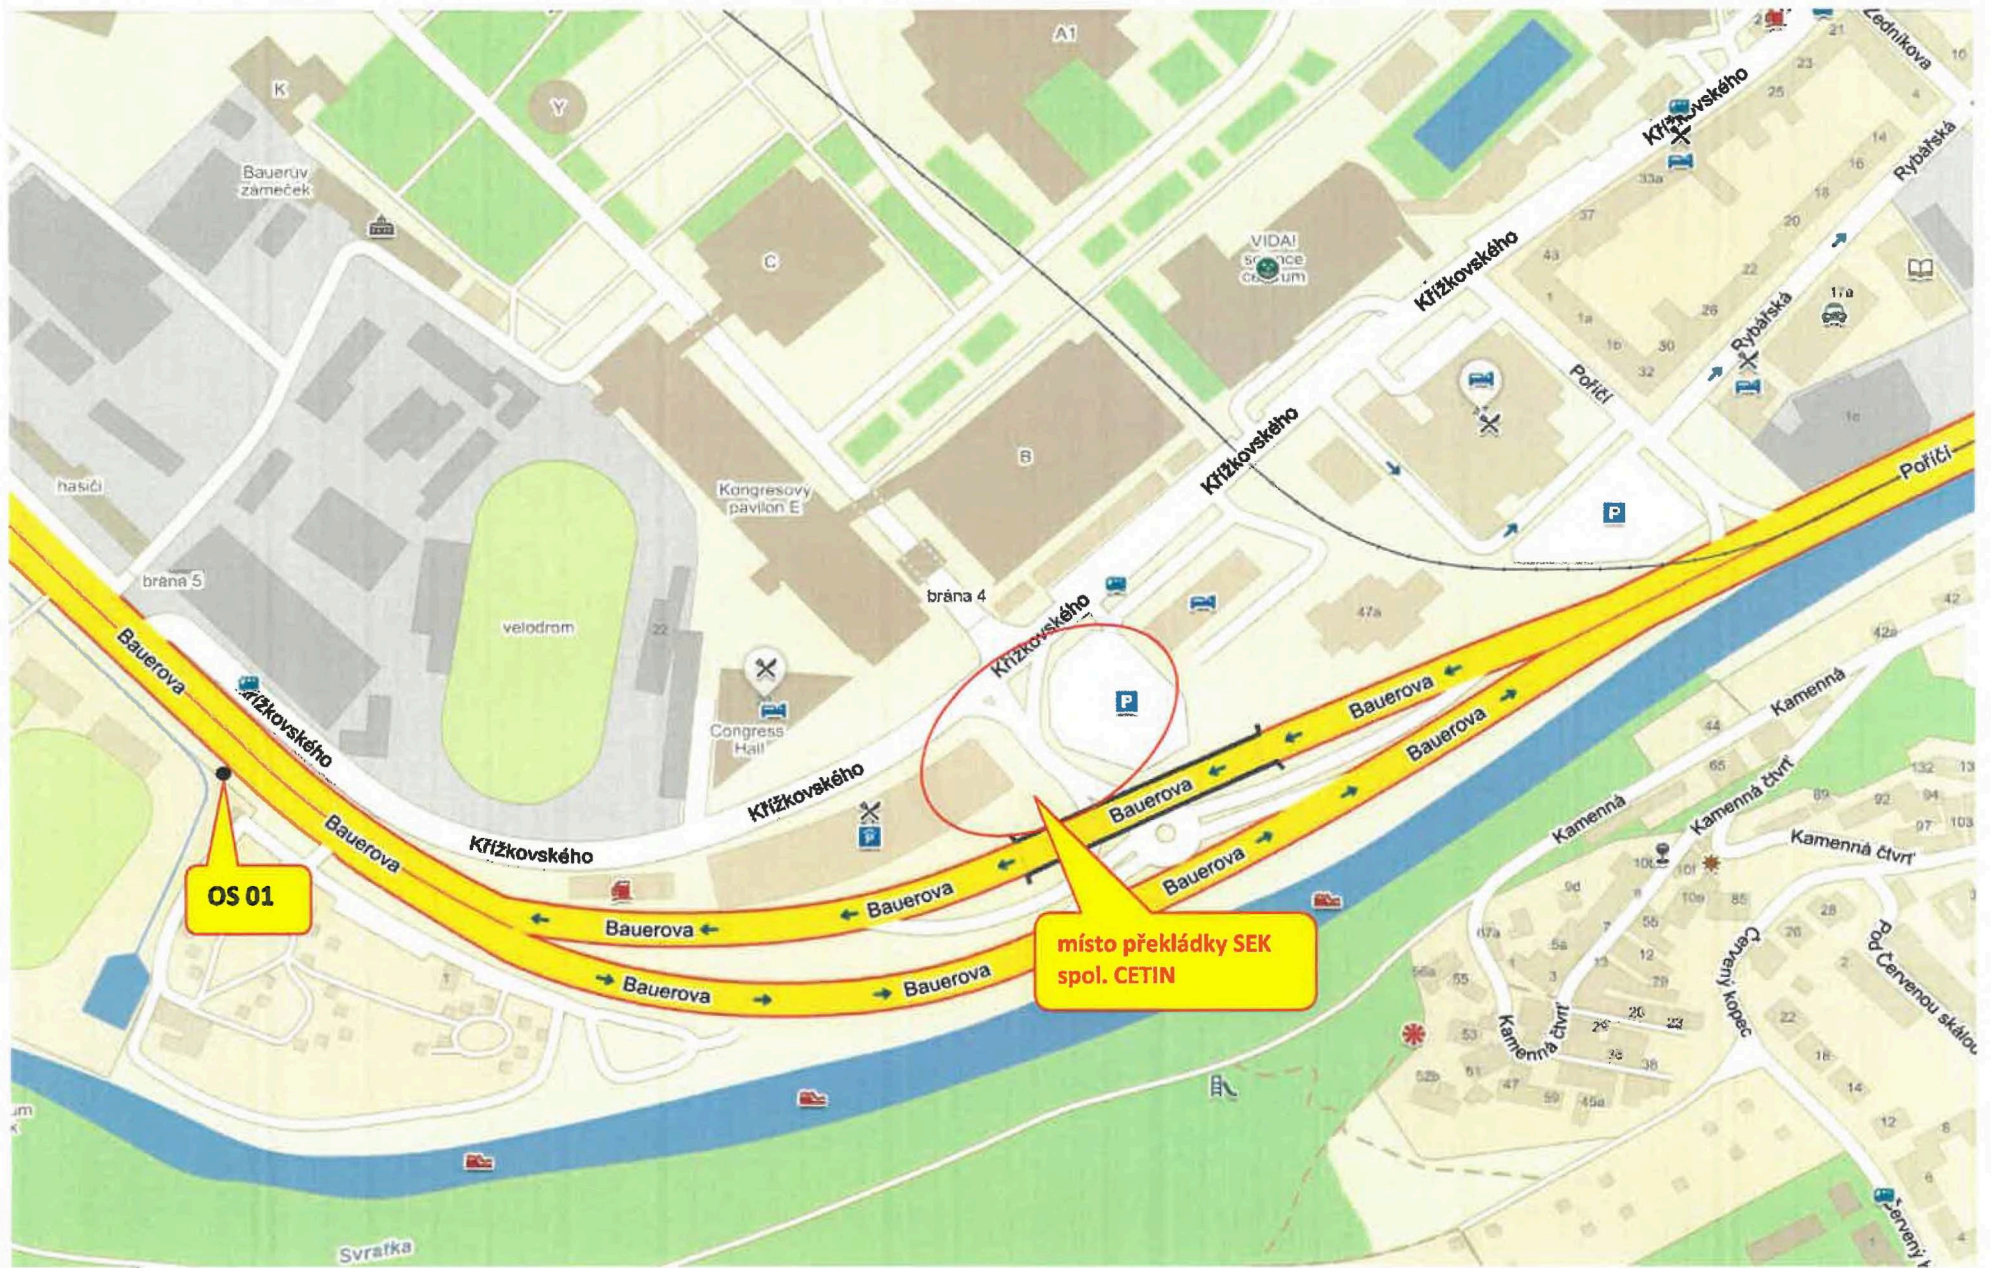

45038/21/0008 VPIC Brno křižovatka 4. brána BVV




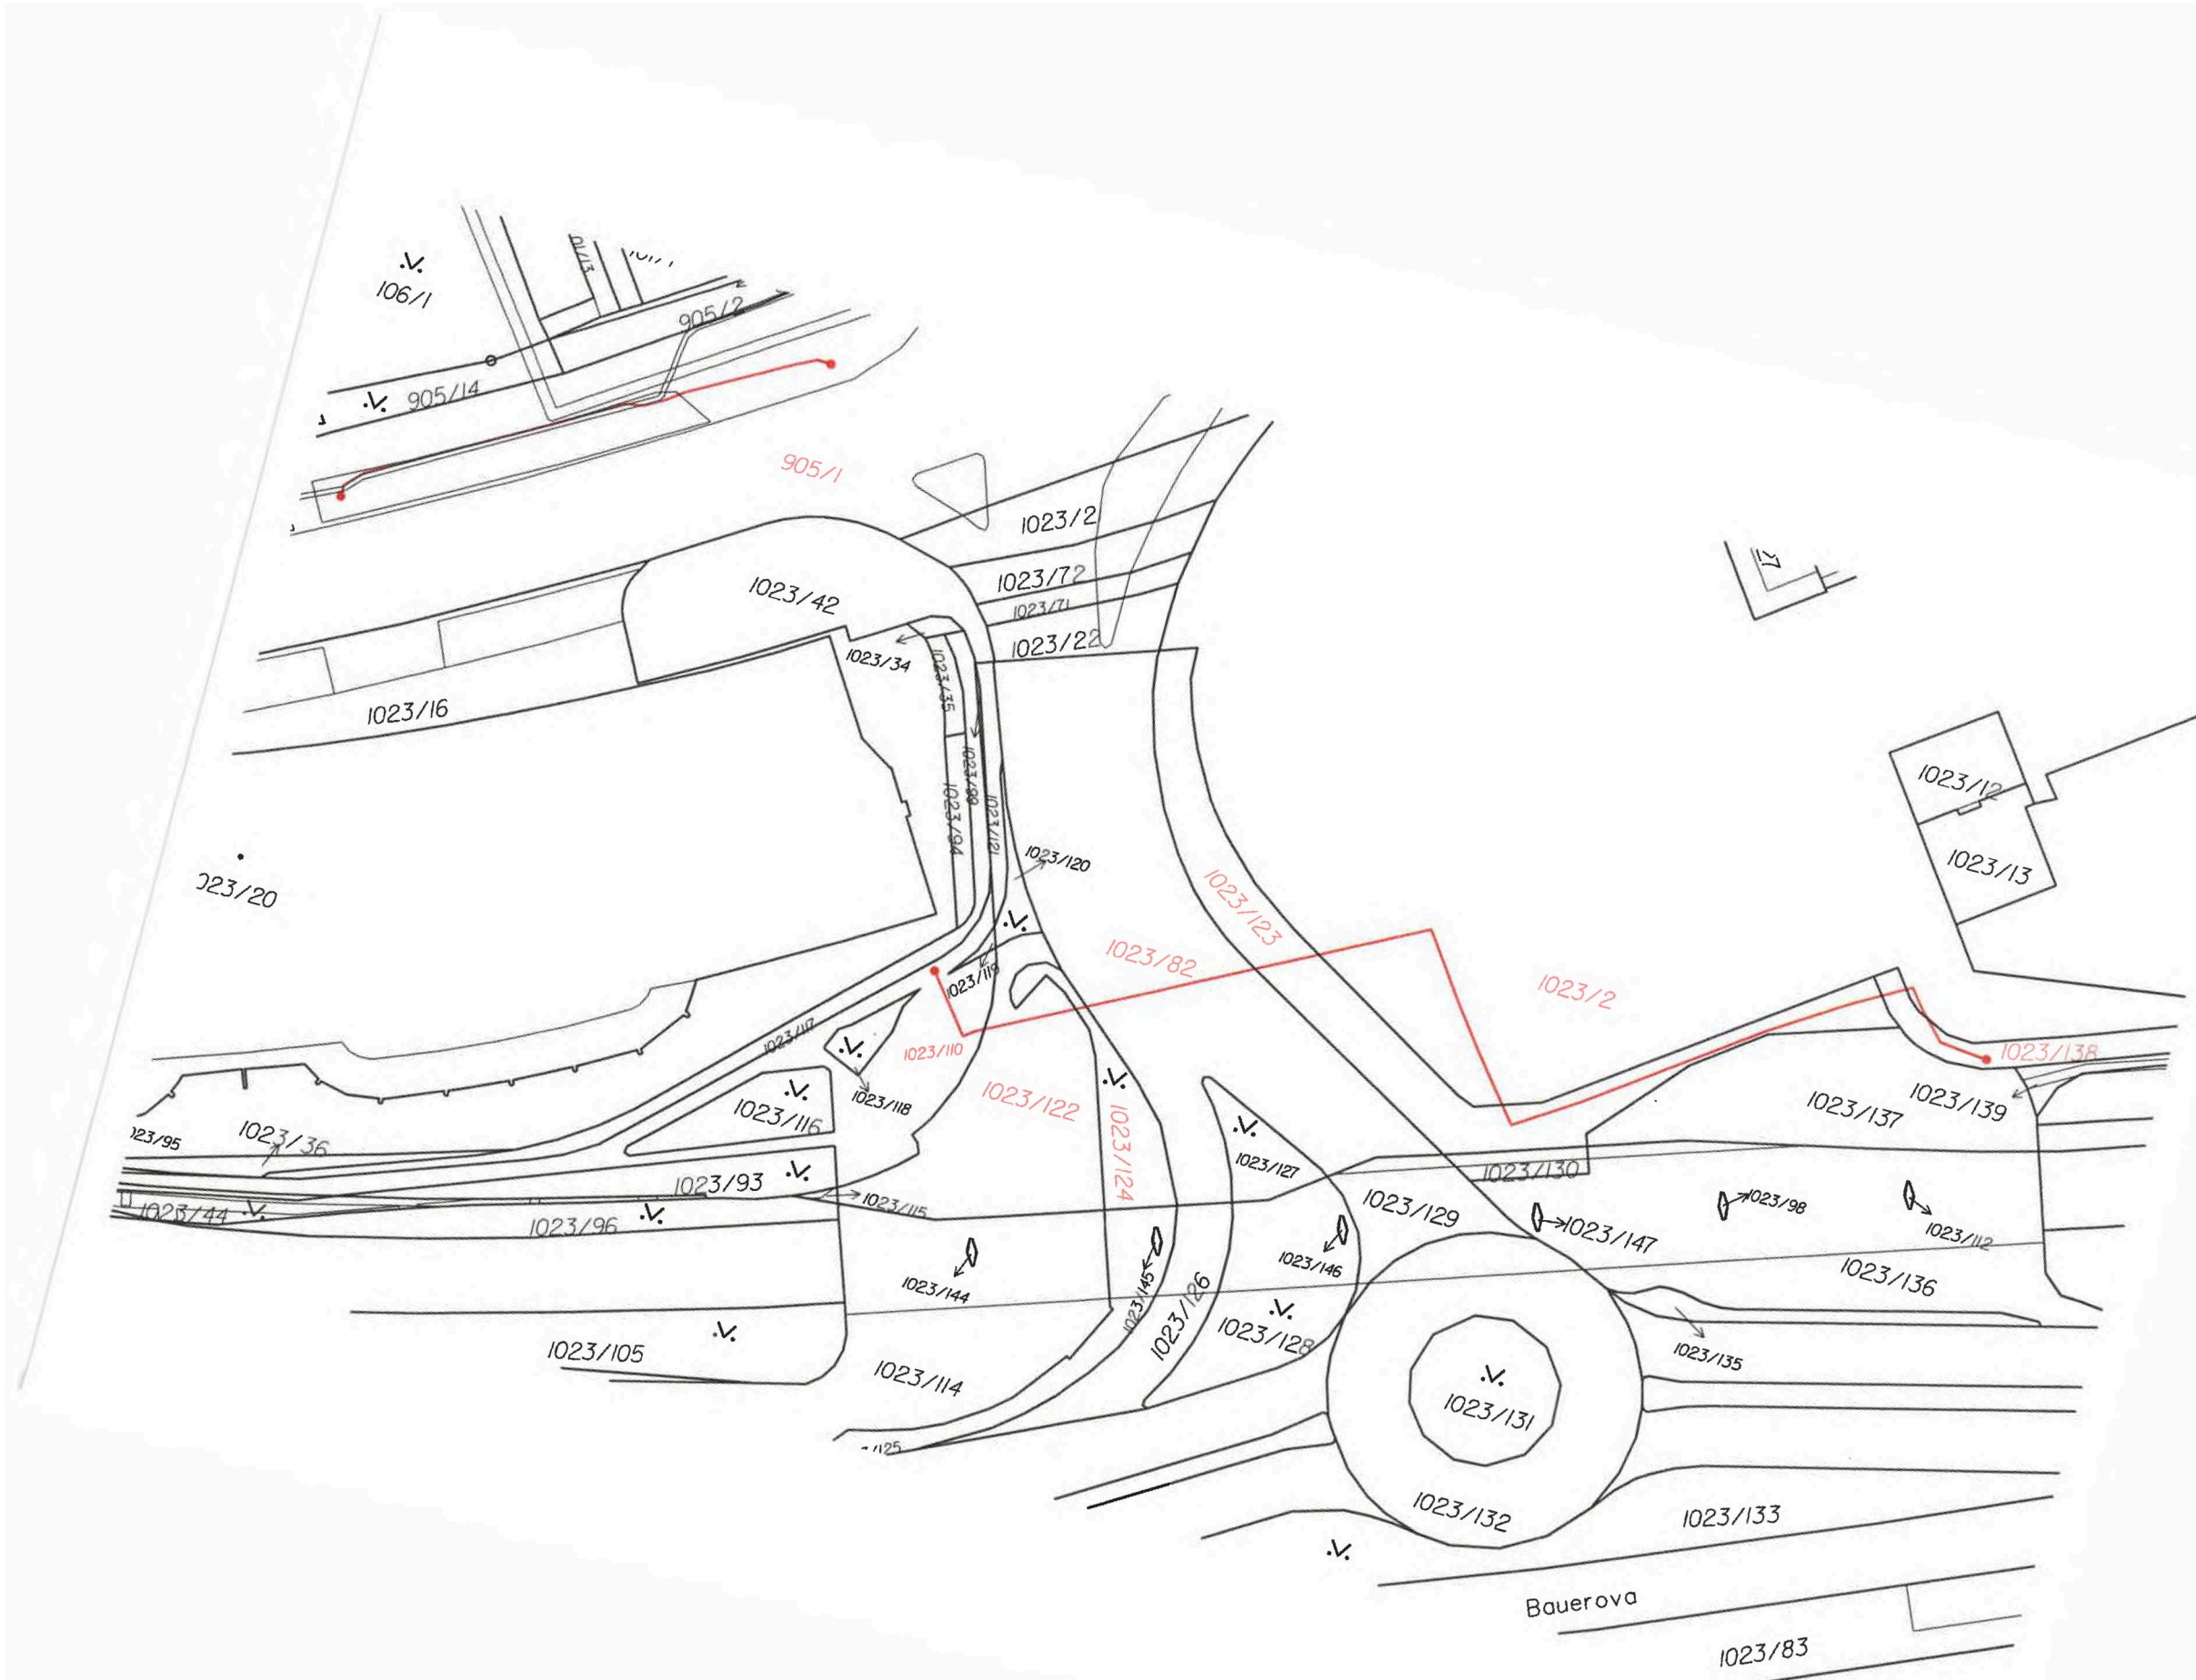



### Informace o pozemku

Parcelní číslo: 905/102  
Obec: Brno [582786] CZ  
Katastrální území: Pšárky [610208]  
Číslo LV: 10001  
Výměra [m<sup>2</sup>]: 32668  
Typ parcely: Parcela katastru nemovitostí  
Mapový list: KMD  
Určení výměry: Grafický nebo v digitalizované mapě  
Způsob využití: ostatní komunikace  
Druh pozemku: ostatní plocha

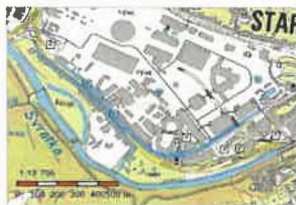

Sousední parcely

Vlastníci, jiní oprávnění


Vlastnické právo

Podíl

Statutární město Brno, Dominikánské náměstí 196/1, Brno-město, 60200 Brno

### Informace o pozemku

Parcelní číslo: 1023/1102  
Obec: Brno [582786] CZ  
Katastrální území: Pšárky [610208]  
Číslo LV: 1012  
Výměra [m<sup>2</sup>]: 502  
Typ parcely: Parcela katastru nemovitostí  
Mapový list: KMD  
Určení výměry: Grafický nebo v digitalizované mapě  
Způsob využití: ostatní komunikace  
Druh pozemku: ostatní plocha

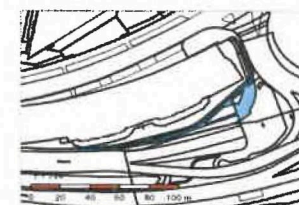

Sousední parcely

Vlastníci, jiní oprávnění


Vlastnické právo

Podíl

Česká republika  
Příslušnost hospodářství a majetkem státu  
Reditelství silnic a dálnic ČR, Na Pančovicích 546/56, Nusle, 14000 Praha 4

### Informace o pozemku

Parcelní číslo: 1023/122 CZ  
Obec: Brno [582786] CZ  
Katastrální území: Pšárky [610208]  
Číslo LV: 10001  
Výměra [m<sup>2</sup>]: 442  
Typ parcely: Parcela katastru nemovitostí  
Mapový list: KMD  
Určení výměry: Grafický nebo v digitalizované mapě  
Způsob využití: ostatní komunikace  
Druh pozemku: ostatní plocha

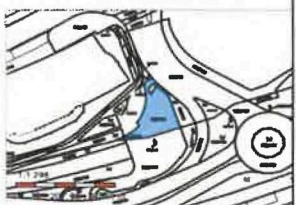

Sousední parcely

Vlastníci, jiní oprávnění


Vlastnické právo

Podíl

Statutární město Brno, Dominikánské náměstí 196/1, Brno-město, 60200 Brno

### Informace o pozemku

Parcelní číslo: 1023/124 CZ  
Obec: Brno [582786] CZ  
Katastrální území: Pšárky [610208]  
Číslo LV: 10001  
Výměra [m<sup>2</sup>]: 126  
Typ parcely: Parcela katastru nemovitostí  
Mapový list: KMD  
Určení výměry: Grafický nebo v digitalizované mapě  
Způsob využití: zeleň  
Druh pozemku: ostatní plocha

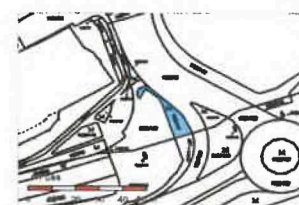

Sousední parcely

Vlastníci, jiní oprávnění


Vlastnické právo

Podíl

Statutární město Brno, Dominikánské náměstí 196/1, Brno-město, 60200 Brno

### Informace o pozemku

Parcelní číslo: 1023/82 CZ  
Obec: Brno [582786] CZ  
Katastrální území: Pšárky [610208]  
Číslo LV: 10001  
Výměra [m<sup>2</sup>]: 1091  
Typ parcely: Parcela katastru nemovitostí  
Mapový list: KMD  
Určení výměry: Grafický nebo v digitalizované mapě  
Způsob využití: ostatní komunikace  
Druh pozemku: ostatní plocha

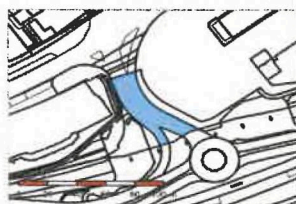

Sousední parcely

Vlastníci, jiní oprávnění


Vlastnické právo

Podíl

Statutární město Brno, Dominikánské náměstí 196/1, Brno-město, 60200 Brno

### Informace o pozemku

Parcelní číslo: 1023/123 CZ  
Obec: Brno [582786] CZ  
Katastrální území: Pšárky [610208]  
Číslo LV: 10001  
Výměra [m<sup>2</sup>]: 523  
Typ parcely: Parcela katastru nemovitostí  
Mapový list: KMD  
Určení výměry: Ze souřadnic v S-JTSK  
Způsob využití: ostatní komunikace  
Druh pozemku: ostatní plocha

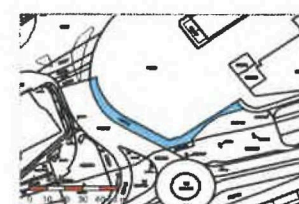

Sousední parcely

Vlastníci, jiní oprávnění

Vlastnické právo

Podíl

Statutární město Brno, Dominikánské náměstí 196/1, Brno-město, 60200 Brno

### Informace o pozemku

Parcelní číslo: 1023/242  
Obec: Brno JS9278610  
Katastrální území: Plošinky 16102081  
Číslo LV: 10001  
Výměra (m<sup>2</sup>): 16059  
Typ parcely: Parcela katastru nemovitostí  
Mapový list: KMD  
Určení výměry: Graficky nebo v digitalizované mapě  
Způsob využití: jiná plocha  
Druh pozemku: ostatní plocha




[Sousední parcely](#)

#### Vlastníci, jiná oprávnění

Vlastnické právo: Podíl  
Statutární město Brno, Dominikánské náměstí 196/1, Brno-město, 60200 Brno

### Informace o pozemku

Parcelní číslo: 1023/13815  
Obec: Brno JS9278610  
Katastrální území: Plošinky 16102081  
Číslo LV: 10001  
Výměra (m<sup>2</sup>): 325  
Typ parcely: Parcela katastru nemovitostí  
Mapový list: KMD  
Určení výměry: Graficky nebo v digitalizované mapě  
Způsob využití: ostatní komunikace  
Druh pozemku: ostatní plocha

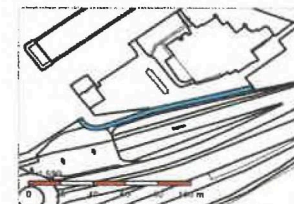

[Sousední parcely](#)

#### Vlastníci, jiná oprávnění

Vlastnické právo: Podíl  
Statutární město Brno, Dominikánské náměstí 196/1, Brno-město, 60200 Brno

## DOHODA O PŘEVODU NĚKTERÝCH PRÁV A POVINNOSTÍ ZE SPRÁVNÍHO ROZHODNUTÍ

### CETIN a.s.

se sídlem: Českomoravská 2510/19, Libeň, 190 00 Praha 9  
zapsaná v obchodním rejstříku vedeném u Městského soudu v Praze pod sp. zn. B 20623  
IČO: 04084063  
DIČ: CZ04084063  
zastoupená na základě pověření [•]

(dále jen „Nabyvatel“)

a

[•]

se sídlem [•]  
zapsaná v obchodním rejstříku vedeném u [•]  
IČO: [•]  
DIČ: [•]  
zastoupena [•]

(dále jen „Převodce“)

Nabyvatel a Převodce dále společně jako „Smluvní strany“ a jednotlivě jako „Smluvní strana“,

dne, měsíce a roku níže uvedeného, dle příslušných ustanovení zákona č. 89/2012 Sb., občanský zákoník, v účinném znění (dále jen „Občanský zákoník“) uzavírají tuto

## DOHODA O PŘEVODU NĚKTERÝCH PRÁV A POVINNOSTÍ ZE SPRÁVNÍHO ROZHODNUTÍ

(dále jen „Dohoda“)

### 1. PŘEDMĚT DOHODY

- 1.1 Převodce je na základě rozhodnutí o umístění stavby „[•]“, které bylo vydáno dne [•], [KÝM] pod čj. [•] a nabylo právní moci dne [•] (dále jen „Rozhodnutí o umístění stavby“) oprávněn k umístění [•] (dále jen „Stavba“). Rozhodnutí o umístění stavby je Přílohou č. 1 Dohody.
- 1.2 Předmětem převodu jsou některá práva a povinnosti z Rozhodnutí o umístění stavby, a to právo k umístění Stavby za podmínek v citovaném rozhodnutí stanovených, a dále s ním související práva a povinnosti, která plynou ze stanovisek dotčených orgánů státní správy, správců inženýrských sítí a účastníků řízení pro umístění Stavby, tak jak jsou stanoveny v Rozhodnutí o umístění stavby.

### 2. PŘEVOD PRÁV

- 2.1 Převodce uzavřením Dohody, s účinností ke dni uzavření Dohody, převádí na Nabyvatele některá práva a povinnosti z Rozhodnutí o umístění stavby, a to toliko právo k umístění Stavby za podmínek v Rozhodnutí o umístění stavby stanovených, a dále související práva a povinnosti, která plynou ze stanovisek dotčených orgánů státní správy, správců inženýrských sítí a účastníků řízení, tak jak jsou v Rozhodnutí o umístění stavby

stanoveny.

- 2.2 Převodce se zavazuje postoupení písemně oznámit Správnímu orgánu nejpozději do třiceti (30) pracovních dnů ode dne uzavření Dohody.

### 3. ZÁVĚREČNÁ USTANOVENÍ

- 3.1 Dohoda, a práva a povinnosti Smluvních stran z Dohody vyplývající, se řídí právními předpisy České republiky, zejména Občanským zákoníkem, a případné spory budou řešeny příslušnými soudy České republiky.
- 3.2 Žádný projev Smluvních stran učiněný při jednání o Dohodě ani projev učiněný po uzavření Dohody, jež není v Dohodě uveden, nesmí být vykládán v rozporu s výslovnými ustanoveními Dohody a nezakládá žádný závazek ani jedné ze Smluvních stran.
- 3.3 Dohoda může být měněna nebo zrušena pouze písemně; změna jinou formou je vyloučena. Za písemnou formu nebude pro tento účel považována výměna e-mailových či jiných elektronických zpráv.
- 3.4 Smluvní strany si nepřejí, aby nad rámec ustanovení Dohody byla jakákoliv práva a povinnosti dovozovány z dosavadní či budoucí praxe zavedené mezi Smluvními stranami či zvyklostí zachovávaných obecně či v odvětví týkajícím se předmětu plnění Dohody, ledaže je v Dohodě výslovně sjednáno jinak. Vedle shora uvedeného si Smluvní strany potvrzují, že si nejsou vědomy žádných dosud mezi nimi zavedených obchodních zvyklostí či praxe.
- 3.5 Dohoda nabývá platnosti a účinnosti v den jejího uzavření.
- 3.6 Dohoda je vyhotovena ve dvou (2) vyhotoveních, z nichž každé má platnost originálu. Každá ze Smluvních stran obdrží jedno (1) vyhotovení.
- 3.7 Následující Přílohy jsou nedílnou součástí Dohody:

Příloha č. 1 – Rozhodnutí o umístění stavby

Nabyvatel:

Převodce:

V \_\_\_\_\_ dne \_\_\_\_\_

V \_\_\_\_\_ dne \_\_\_\_\_

\_\_\_\_\_  
CETIN a.s.


[•]

\_\_\_\_\_  
[ ]



## Situace překládky

— překládka sítě elektronických komunikací

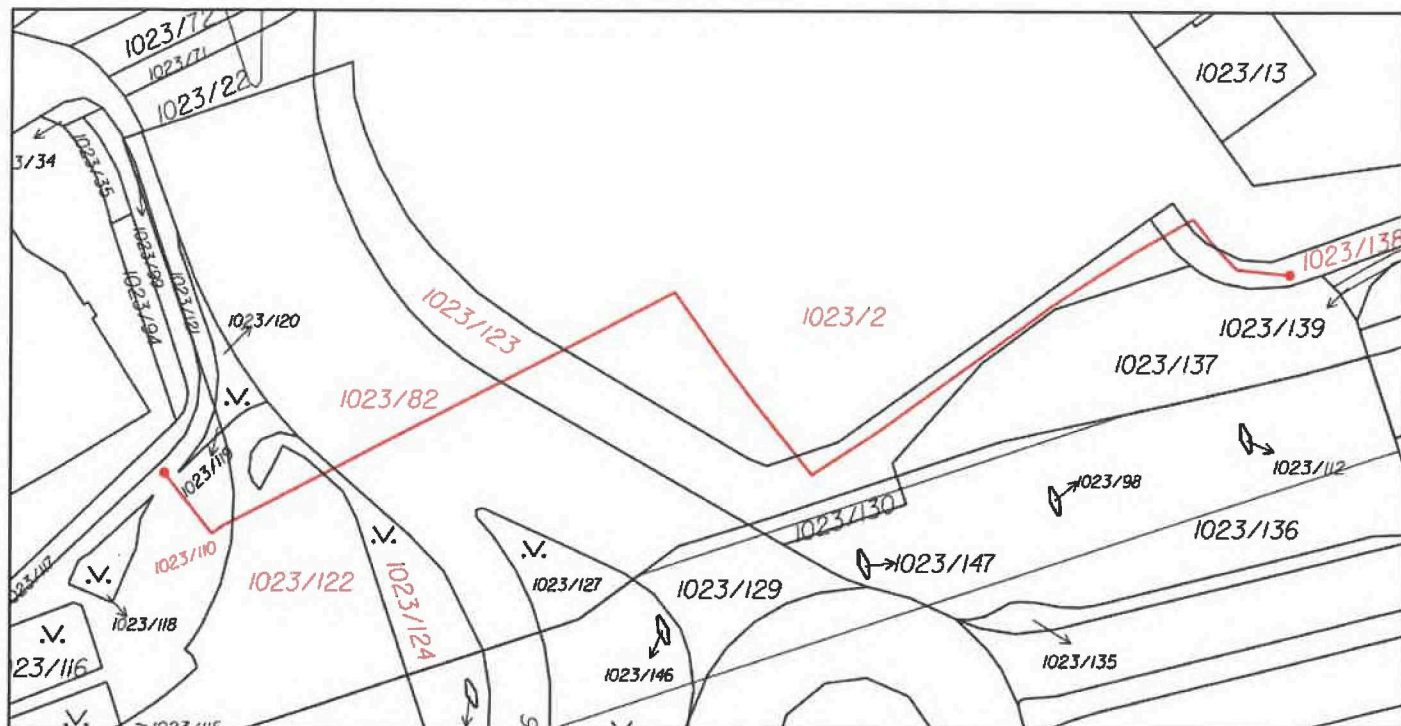

## Orientační snímek

