


Příloha č.1 - situační plán

SO 104 - 2. NP

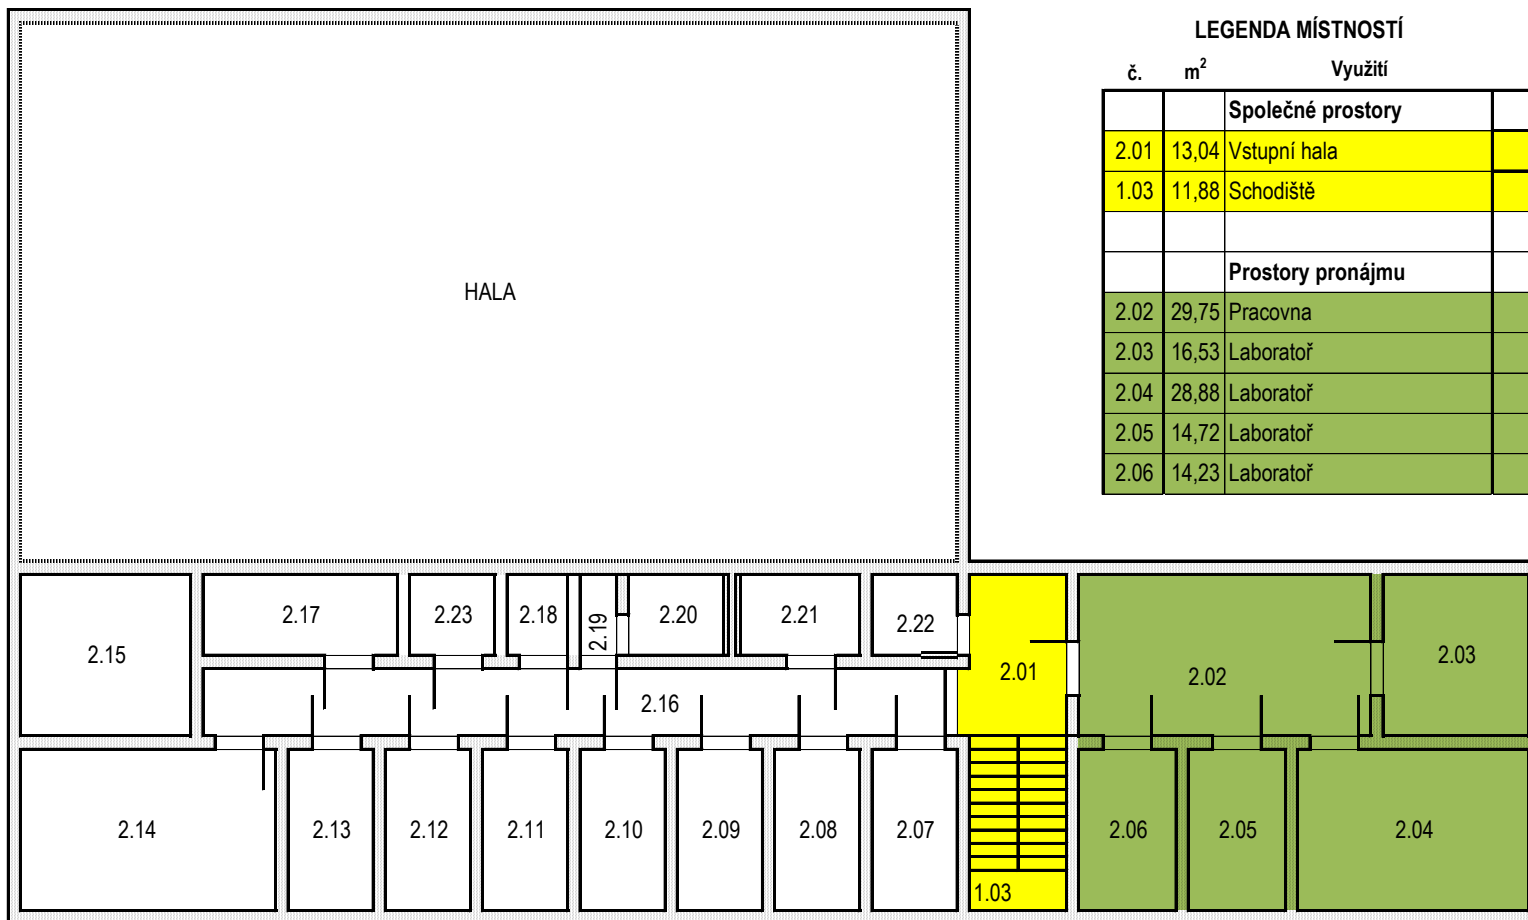

LEGENDA MÍSTNOSTÍ

č.	m ²	Využití	
Společné prostory			
2.01	13,04	Vstupní hala	
1.03	11,88	Schodiště	
Prostory pronájmu			
2.02	29,75	Pracovna	
2.03	16,53	Laboratoř	
2.04	28,88	Laboratoř	
2.05	14,72	Laboratoř	
2.06	14,23	Laboratoř	