



Příloha č. 1 Smlouvy o krátkodobé výpůjčce č. OS/OMM-0188/2017

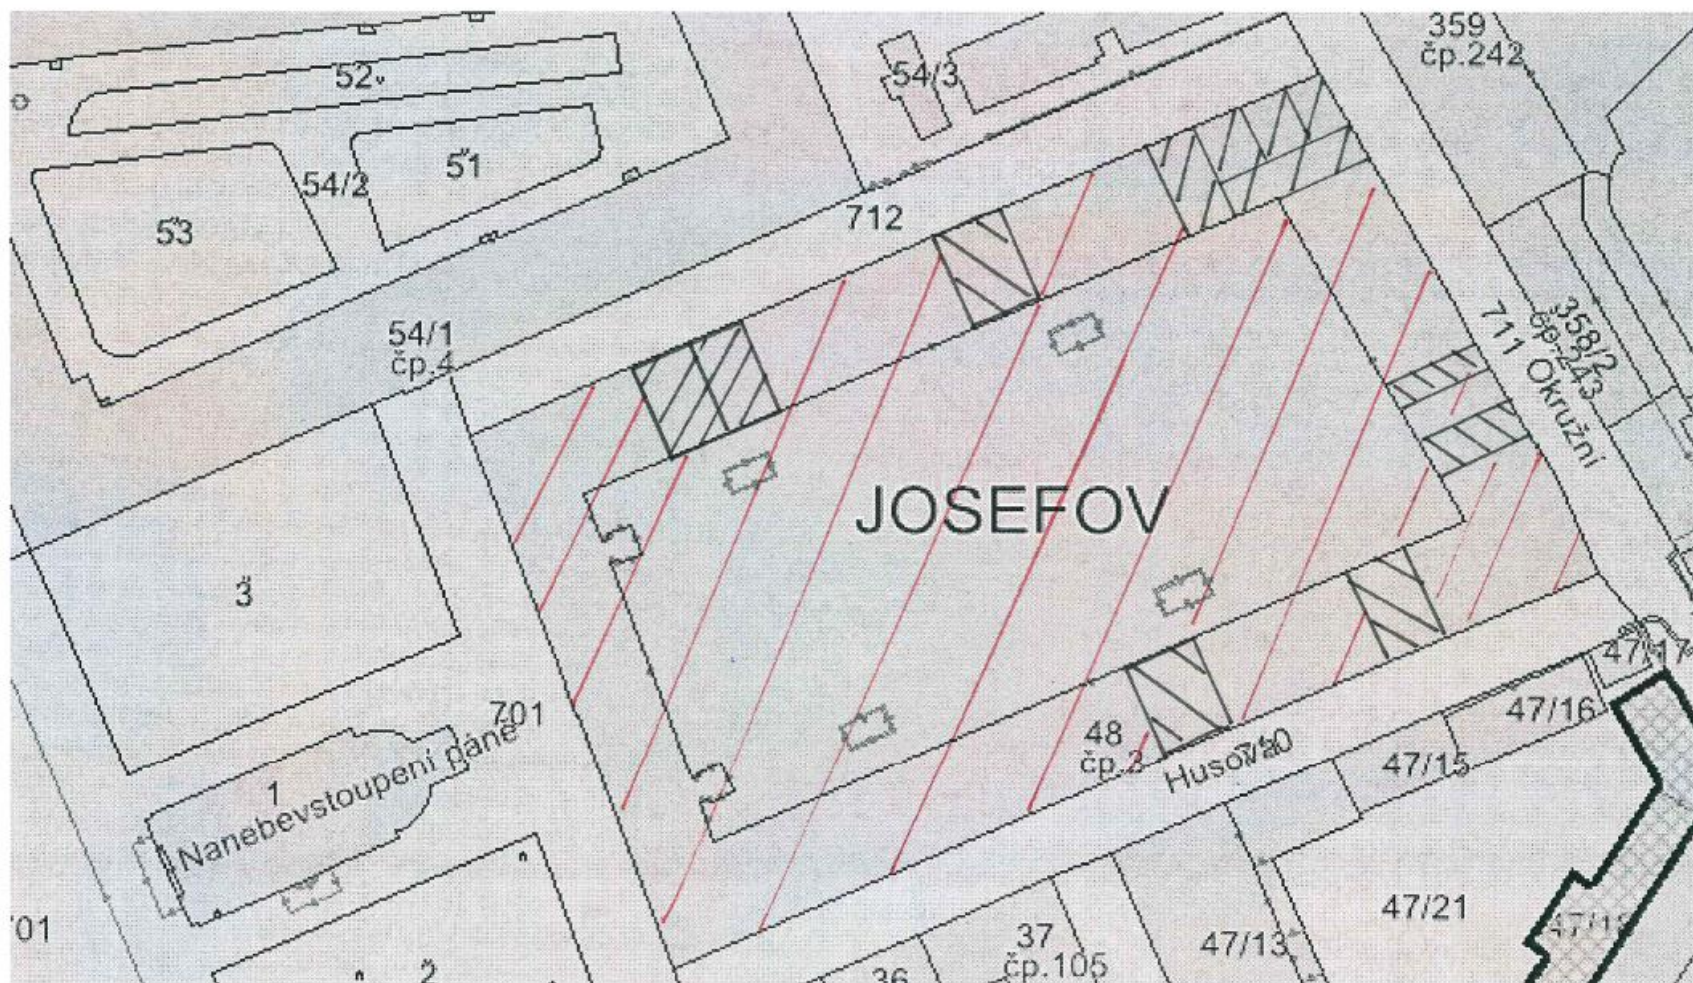

 PŘEDMĚT VÝPŮČKY

 PROSTORY V 1.NP, KTERÉ NEJSOU PŘEDMĚTEM VÝPŮČKY